

გენ-გეგმა
მასშტაბი 1:500

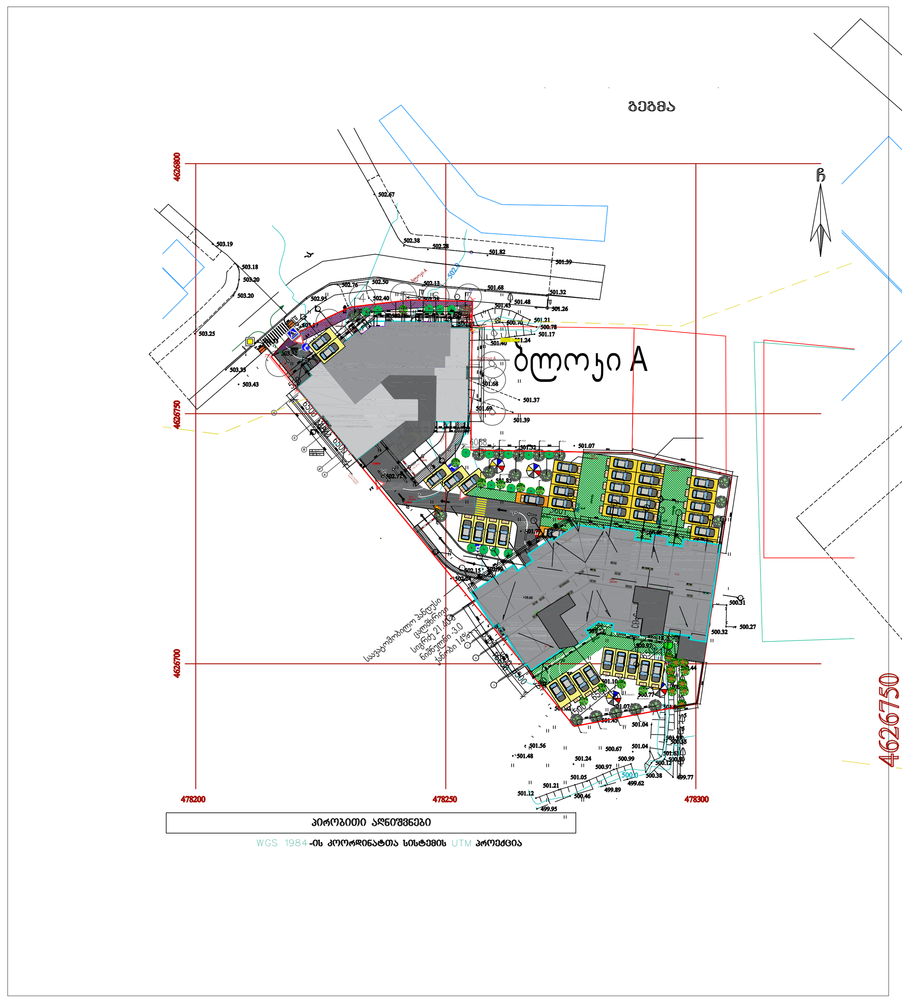

გენ-გეგმა გარე ავტოსადგომის ნუმერაციით და ავტომობილის მოძრაობის სქემის ჩვენებით
მასშტაბი 1:150

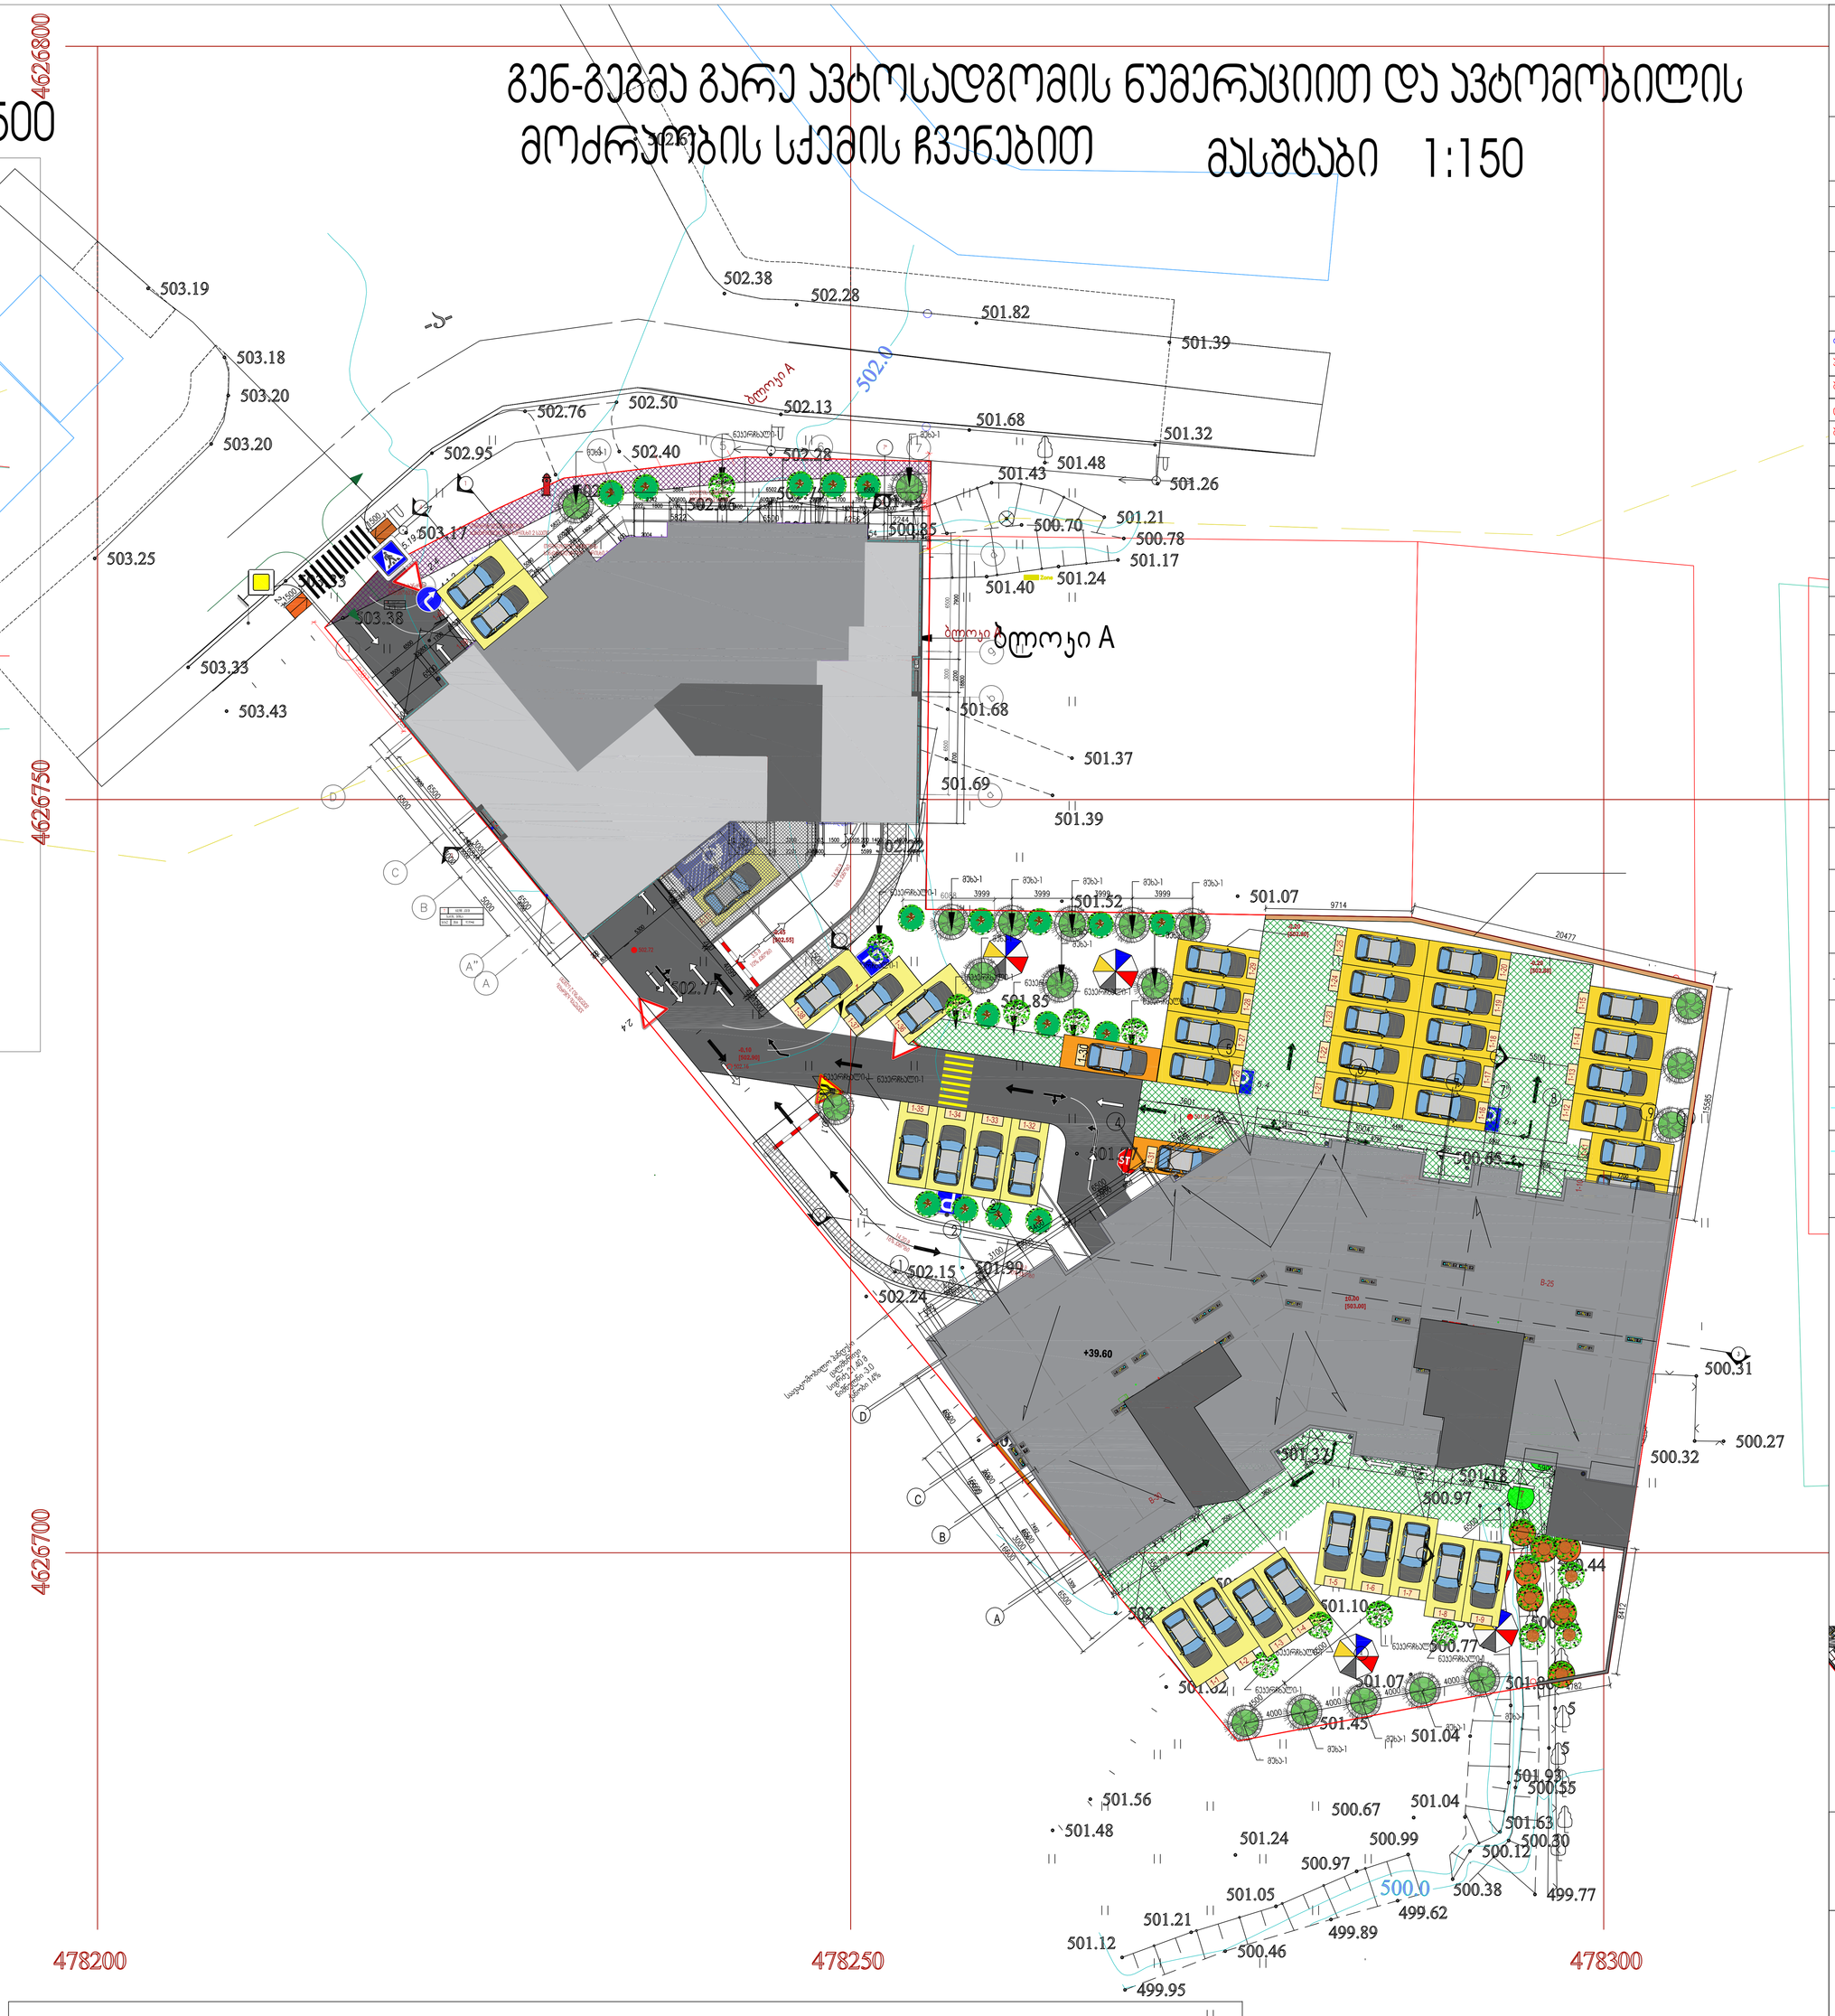

გეგმის დასახელება	გენ-გეგმა
პროექტის დასახელება	მრავალფუნქციური საცხოვრებელი კომპლექსი

საპროექტო ტერიტორიის მისამართი

ქ.თბილისი დიდი დიღომი ნაკვეთი 01.10.08.005.058 ფართი 3642 მ2

დამკვეთი: გიორგი ერისთავი

შესრულება

თანამდებობა	სახ. გვარი	ხელმოწერა
პროექტის ავტორი	ვ.მიმინოშვილი	
შესრულება	ვ.მიმინოშვილი	
დაამუშავა	ვ.მიმინოშვილი	
შეამოწმა	მ.სამადურიანი	

პირობითი აღნიშვნა

- წყალშემკრები მილი
- ბანქოს ნუმერაცია
- ავტოსადგომების ნუმერაცია
- ავტოსადგომი
- MMG პირების ავტოსადგომი
- გამწვანება
- საავტომობილო გზა
- ტროტუარი
- ცხაური ტიპის მოპირკეთება (ცემენტის)
- საავტომობილო პანდუსი
- ჭრილის ხაზი
- ღერძის ხაზი
- ნიშნულის აღნიშვნა
- ღიობი ფილაში
- ავტომატის ცენტრმეტყველება (ორსაათიანი)
- ავტომატის ცენტრმეტყველება (ერთსაათიანი)
- კონტეინერი- გამაბობული

1040.3 m2 — სერიული ფართი
ავტომანიპულირებადი — დანიშნულება
□2 | 18.6 | □56
დაავტომატების დაფარვა
დაავტომატების ყველი (ავტომატები)



N

ფორმატი	B-0		გვერდის №
მასშტაბი	1:100		ა-1

გეგმა ±0.00 ნიშნულზე
მასშტაბი 1:100

ბლოკი **A**

სერვიტუტი

ბლოკი **B**

ნაპირსამაგრი კედელი

±0.00 [503.00]

-0.10 [502.90]

-0.45 [502.55]

2.55 [500.55]

-0.20 [502.80]

-0.40 [502.60]

±0.00 [503.00]

±0.00 [503.00]

1-1

	გასასვლელი
	სახანძრო განგაშის სისტემა
	ხმოვანი განგაშის საკომუნიკაციო სისტემა
	სახანძრო მილდგარი
	ხელის ცეცხლმაქრი
	სახანძრო მილდგარი
	ჰიდრანტი
	კედლის აპარმატური ალმოჩენი
	სახანძრო განყოფილებასთან კავშირის სისტემა
	ავტომატიკა
	კედლიზე მორეკვირე მაუწყებელი
	სვლა გეზი

გვერდის დასახელება	გეგმები
	გეგმა ±0.00 ნიშნულზე
პროექტის დასახელება	მრავალფუნქციური საცხოვრებელი კომპლექსი

საპროექტო ტერიტორიის მისამართი

ქ.თბილისი დიდი დიღომი ნაკვეთი 01.10.08.005.058 ფართი 3642 მ2

დამკვეთი: გიორგი ერისთავი

შემსრულა

თანამდებობა	სახ. გვარი	ხელმოწერა
პროექტის ავტორი	ჯ.მიმინოშვილი	
შემსრულა	ჯ.მიმინოშვილი	
დაამუშავა	ჯ.მიმინოშვილი	
შეამოწმა	მ.სანაკურიანი	

პირობითი აღნიშვნა

	წყალშემკრები მილი
	ბინძის ნუმერაცია
	ავტომატიკის ნუმერაცია
	ავტომატიკა
	ზზმ პარკის ავტომატიკა
	გამწვანება
	საავტომობილო გზა
	ტროტუარი
	ცხაური ტიპის მოპირკეთება (ტამპონი)
	საავტომობილო პანდუსი
	ჭრილის ხაზი
	ღერძის ხაზი
	ნიშნულის აღნიშვნა
	ღიობი ფილაში
	კედლის ცენტრმეტყველა (ორსაათიანი)
	კედლის ცენტრმეტყველა (ერთსაათიანი)
	კონტეინერი- გამაბობული

1040.3 m2	საერთო ფართი
ავტომანქანები	დანიშნულება
1-2 / 18.6 / 1-35=56	
	დაკავებულობის დაკვირვება
	დაკავებულობის ჯგუფი (ქვეჯგუფი)

N

ფორმატი	B-0		გვერდის №
მასშტაბი	1:100		ა-1