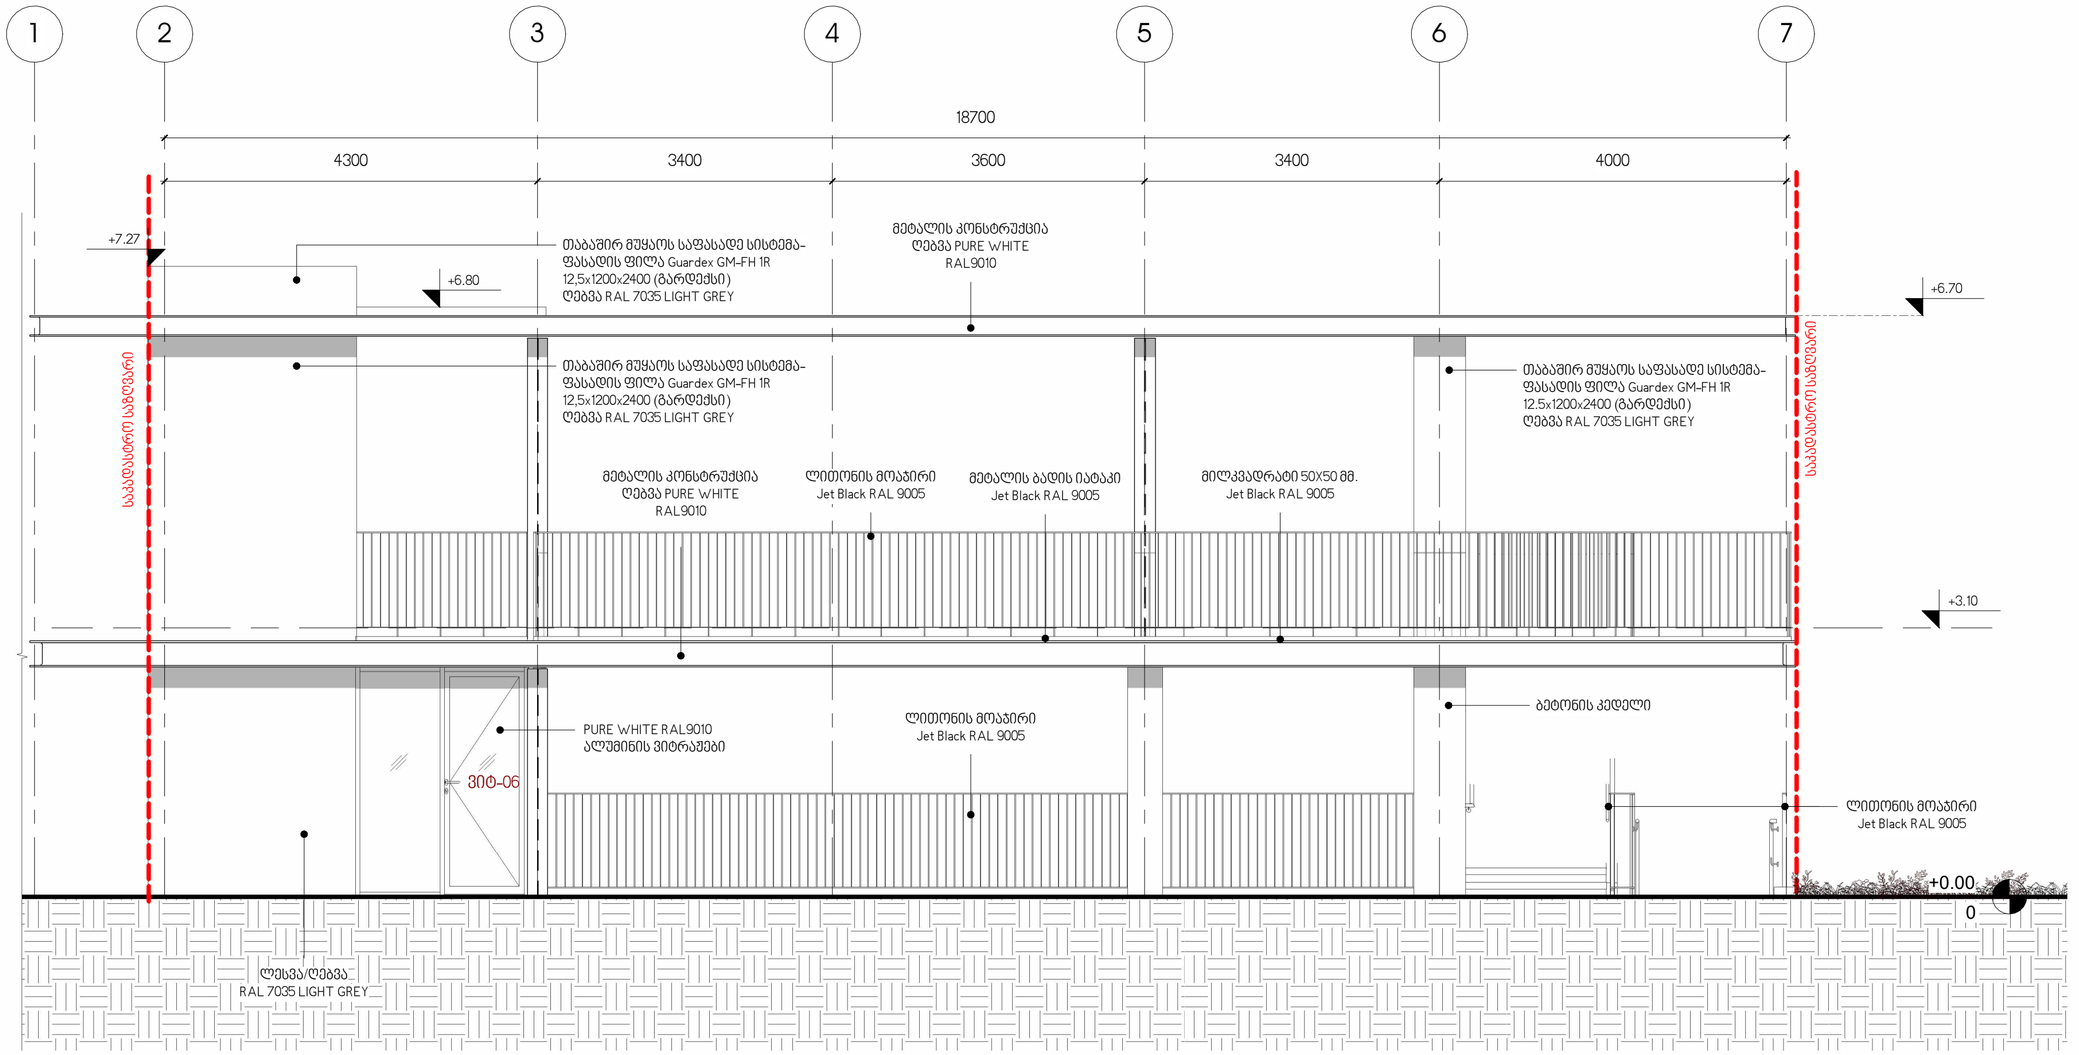

1 ფასადი 1-6 ღერძებში
1 : 50

პროექტის დასახელება

გალერეა, მზიურის მიმდებარედ

ექსპლიკაცია

შენიშვნები:

ზომები დაზუსტდეს ადგილზე;

ყველა შეუსაბამობა სამუშაოების დაწყებამდე აუცილებლად უნდა ეცნობს არქიტექტორს;

ნახაზის დასახელება

ფასადი 1-6 ღერძებში

მასშტაბი 1 : 50

საავტორო ჯგუფი:

არქ. გ.ჭყონია

არქ. გ.სამხარაძე

არქ. ა.ზვიადაური

არქ. დ.დანელია

თარიღი 17.07.2020

ფურცელი A-2

გვ.რაოდ. გვერდი AR.133

4/3/2024 5:51:23 PM

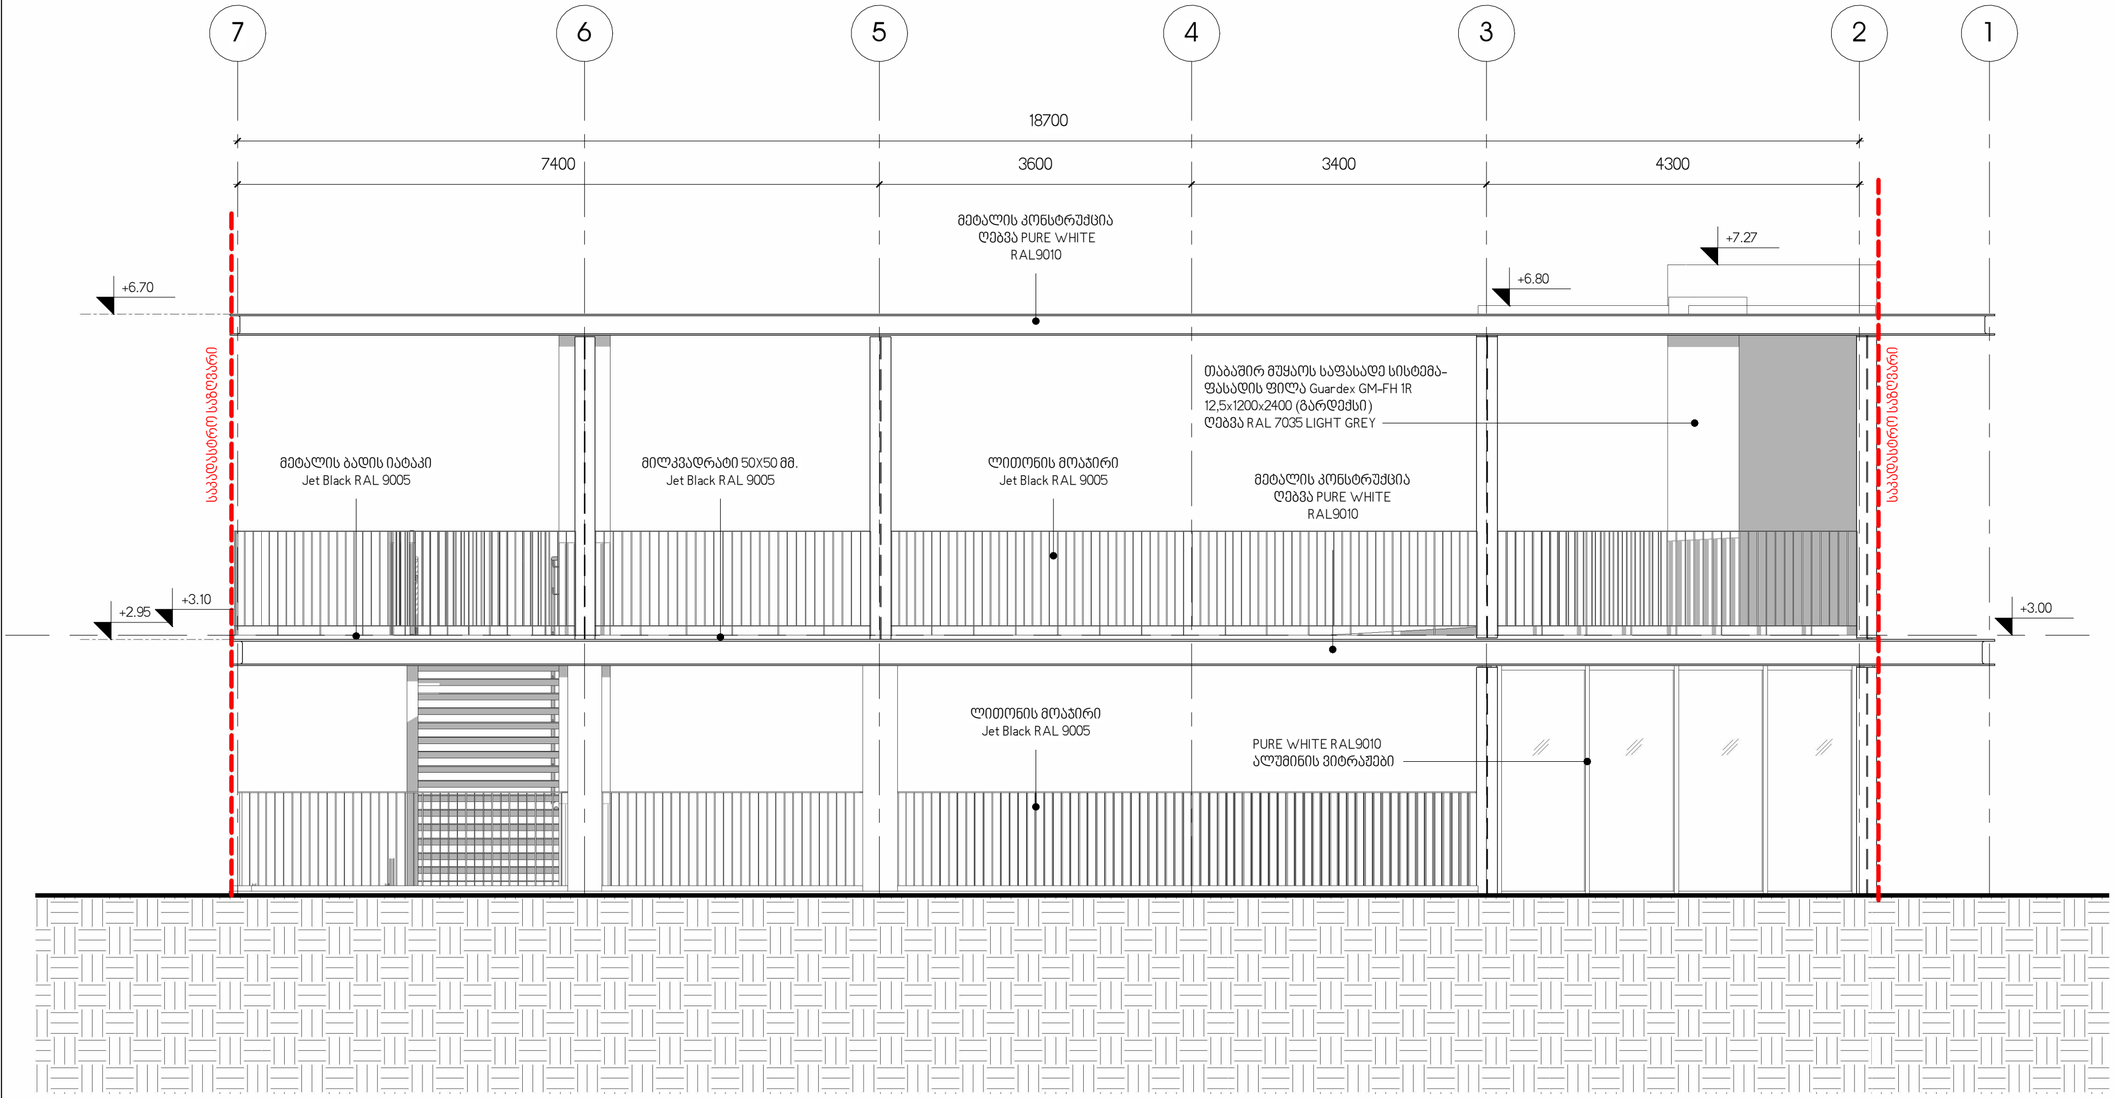

1 ფასადი 6-1 ღერძებში
1 : 50

ᲞᲠᲝᲔᲥᲢᲘᲡ ᲓᲐᲡᲐᲮᲔᲚᲔᲑᲐ

გალერეა, მზიურის მიმდებარედ

ᲔᲥᲡᲞᲚᲘᲐᲪᲘᲐ

ᲨᲔᲜᲘᲨᲕᲜᲔᲑᲘ:

ზომები დაზუსტდეს ადგილზე;

ყველა შეუსაბამობა სამუშაოების დაწყებამდე აუცილებლად უნდა ეცნოს არქიტექტორს;

ᲜᲐᲮᲐᲖᲘᲡ ᲓᲐᲡᲐᲮᲔᲚᲔᲑᲐ

ფასადი 6-1 ღერძებში

ᲛᲐᲡᲨᲢᲐᲑᲘ 1 : 50

ᲡᲐᲕᲢᲝᲠᲝ ᲯᲒᲣᲤᲘ:

არქ. გ.ჭყონია

არქ. გ.სამხარაძე

არქ. ა.ზვიადაური

არქ. დ.დანელია

თარიღი 17.07.2020

გვ.რაოდ. | გვერდი AR.134

ფურცელი A-2

4/3/2024 5:51:25 PM

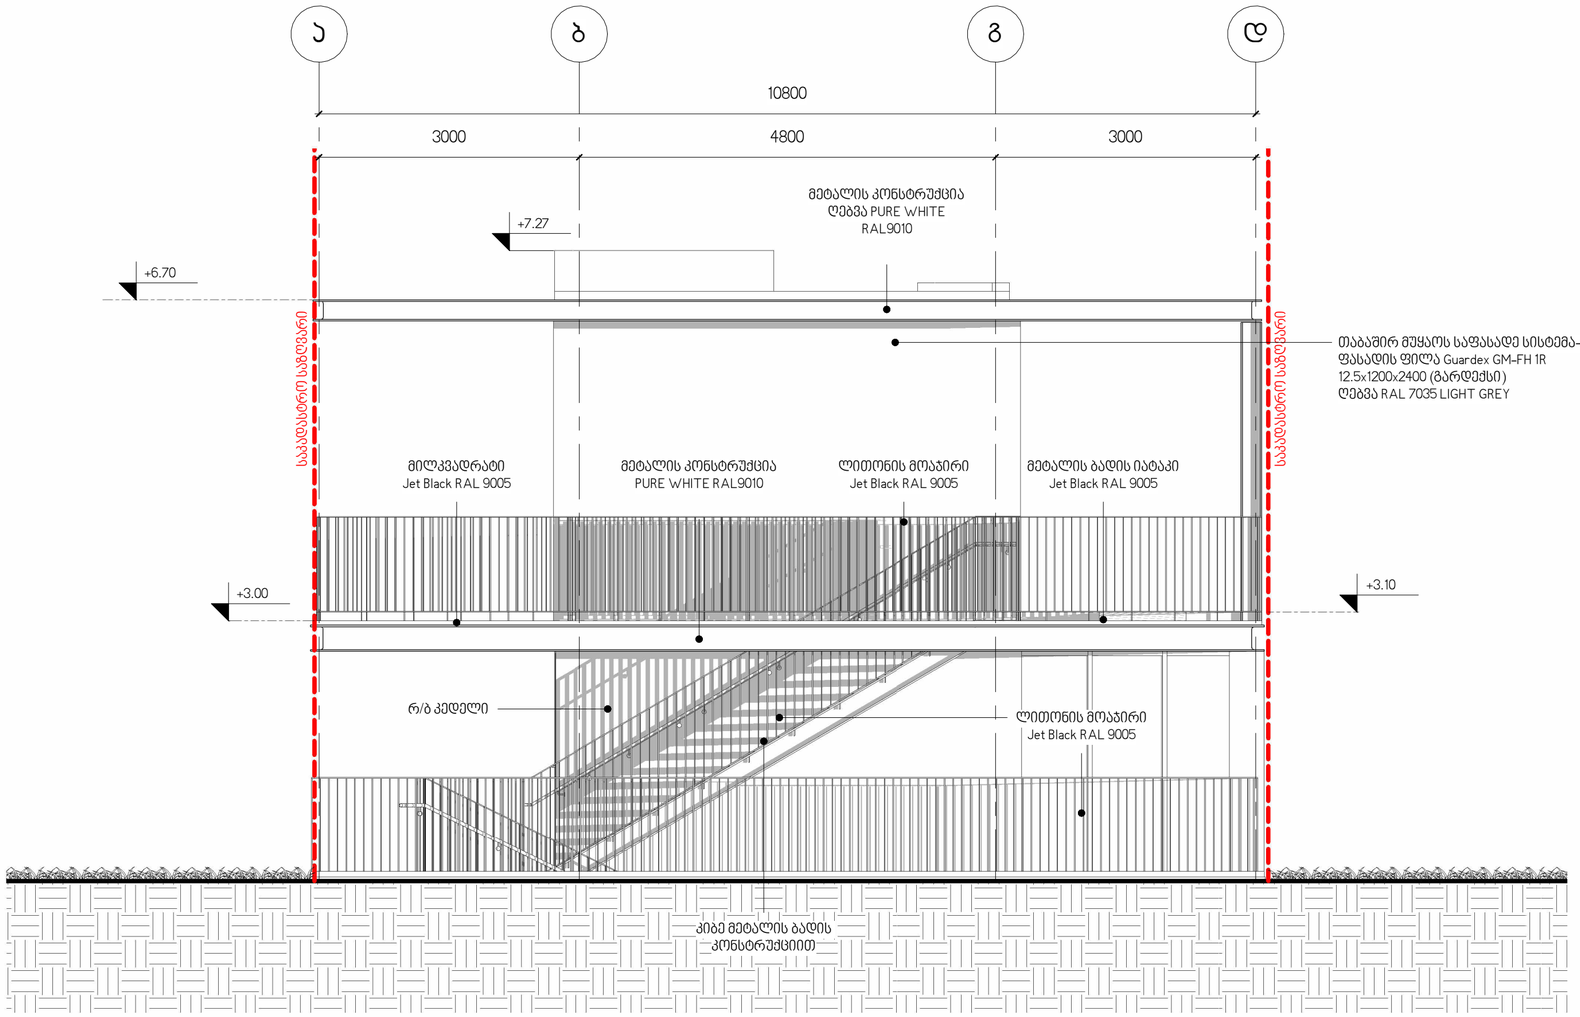

1 ფასადი ა-დ ღერძებში
1 : 50

პროექტის დასახელება

გალერეა, მზიურის მიმდებარედ

ექსპლიკაცია

შენიშვნები:

ზომები დაზუსტდეს ადგილზე;

ყველა მეუსაბამობა სამუშაოების დაწყებამდე აუცილებლად უნდა ეცნოს არქიტექტორს;

ნახაზის დასახელება

ფასადი ა-დ ღერძებში

მასშტაბი 1 : 50

საავტორო ჯგუფი:

არქ. გ.ჭყონია

არქ. გ.სამხარაძე

არქ. ა.ზვიადაური

არქ. დ.დანელია

თარიღი 17.07.2020

გვ.რაოდ. | გვერდი AR.137

ფურცელი A-2

4/3/2024 5:51:27 PM

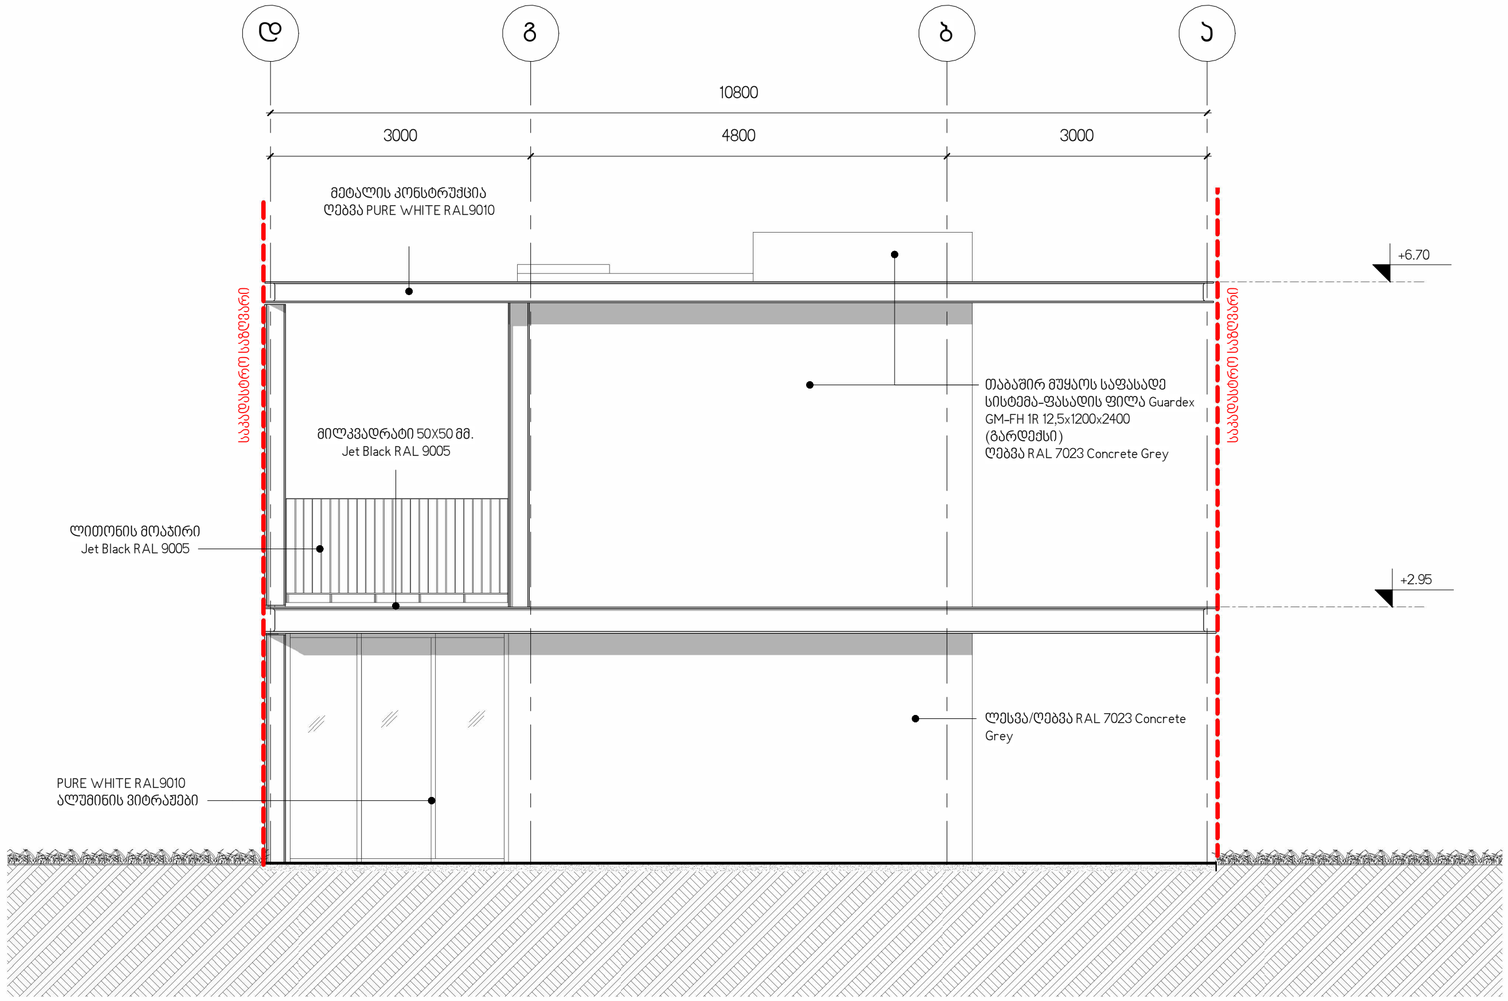

1 ფასადი დ-ა ღერძებში
1 : 50

პროექტის დასახელება

გალერეა, მზიურის მიმდებარედ

ექსპლიკაცია

შენიშვნები:

ზომები დაზუსტდეს ადგილზე;

ყველა შეუსაბამობა სამუშაოების დაწყებამდე აუცილებლად უნდა ეცნობოს არქიტექტორს;

ნახაზის დასახელება

ფასადი დ-ა ღერძებში

მასშტაბი 1 : 50

საავტორო ჯგუფი:

არქ. გ.ჯყონია

არქ. გ.სამხარაძე

არქ. ა.ზვიადაური

არქ. დ.დანელია

თარიღი 17.07.2020

ფურცელი A-2

გვ.რაოდ.

გვერდი AR.138

4/3/2024 5:51:29 PM

მარკირება	ვიტ-01	ვიტ-02	ვიტ-03	ვიტ-04
წინხედი (ფრაგმენტი)	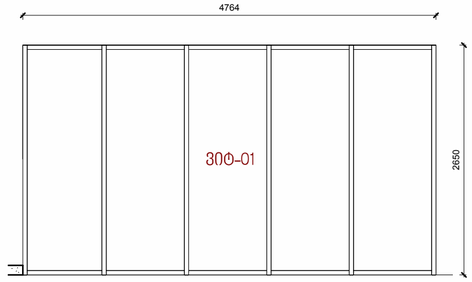	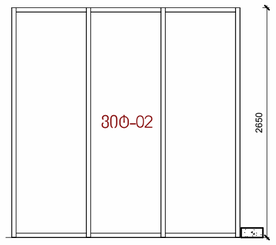	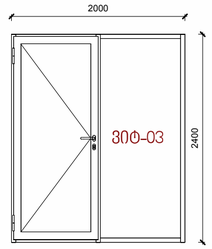	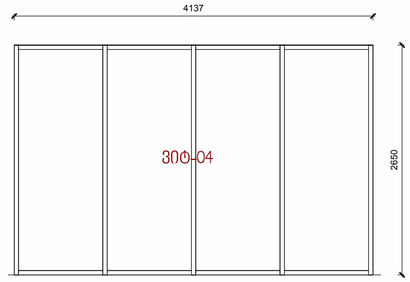
აღწერა	ალუმინის ვიტრაჟი	ალუმინის ვიტრაჟი	ალუმინის ვიტრაჟი	ალუმინის ვიტრაჟი
სიგანე	4 803 მმ.	2 631მმ.	2 000 მმ.	4 137 მმ.
სიმაღლე	2 650 მმ.	2 650 მმ.	2 400 მმ.	2650 მმ.
ფართობი	7.5 მ^2	7.0 მ^2	4.8 მ^2	11 მ^2
ჩარჩოს ტიპი	ალუმინი	ალუმინი	ალუმინი	ალუმინი
პანელის ტიპი	მინა-პაკეტი	მინა-პაკეტი	მინა-პაკეტი	მინა-პაკეტი

მარკირება	ვიტ-05	ვიტ-06
წინხედი (ფრაგმენტი)	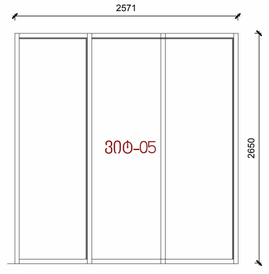	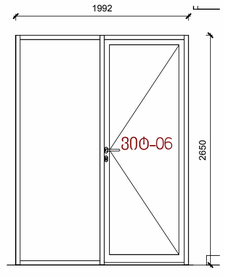
აღწერა	ალუმინის ვიტრაჟი	ალუმინის ვიტრაჟი
სიგანე	2571მმ.	1992 მმ.
სიმაღლე	2 650 მმ.	2 650 მმ.
ფართობი	6.8 მ^2	5.3 მ^2
ჩარჩოს ტიპი	ალუმინი	ალუმინი
პანელის ტიპი	მინა-პაკეტი	მინა-პაკეტი

პროექტის დასახელება

გალერეა, მზიურის მიმდებარედ

ექსპლიკაცია

შენიშვნები:

ზომები დაზუსტდეს ადგილზე;

ყველა შეუსაბამობა სამუშაოების დაწყებამდე აუცილებლად უნდა ეცნობოს არქიტექტორს;

ნახაზის დასახელება

ვიტრაჟების სპეციფიკაცია

მასშტაბი 1:50

საავტორო ჯგუფი:

არქ. გ.ჭყონია

არქ. გ.სამხარაძე

არქ. ა.ზვიადაური

არქ. დ.დანელია

თარიღი 17.07.2020

ფურცელი A-2

გვ.რაოდ. გვერდი

AR.143

4/3/2024 5:51:31 PM

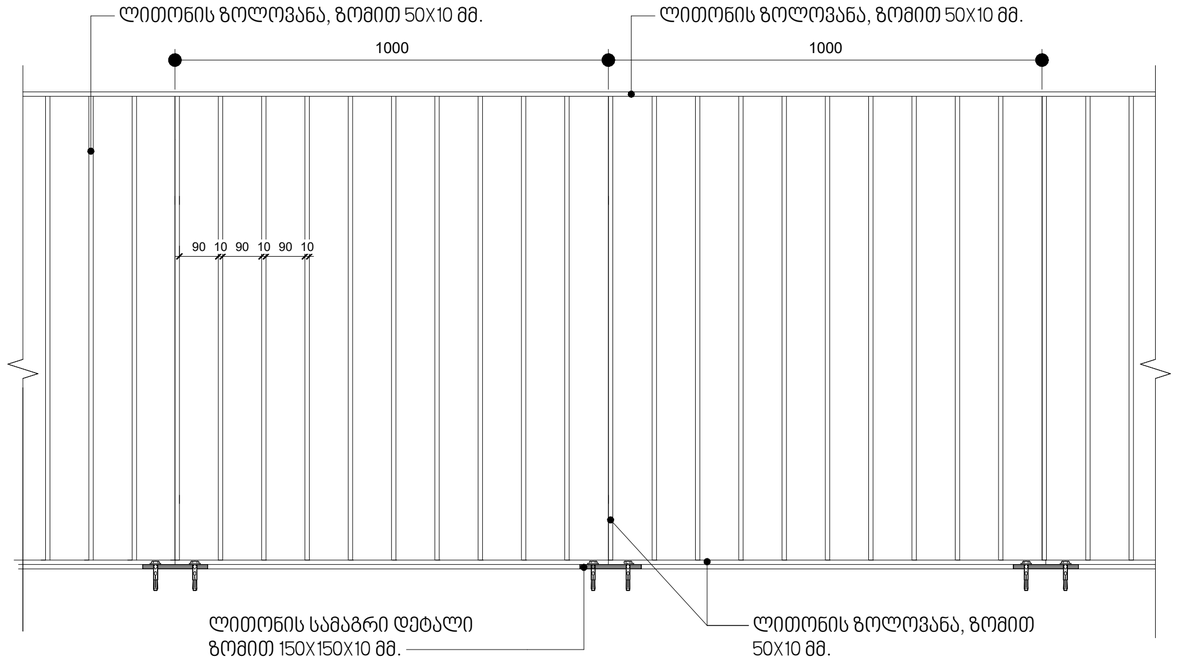

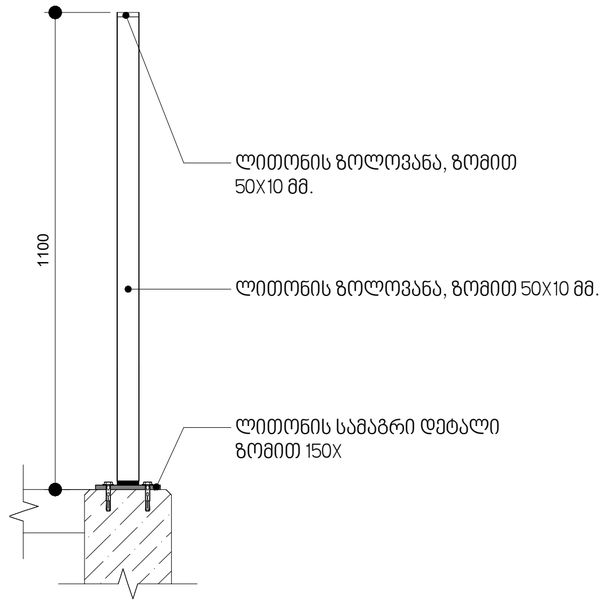

1 მოაჯირი

1 : 10

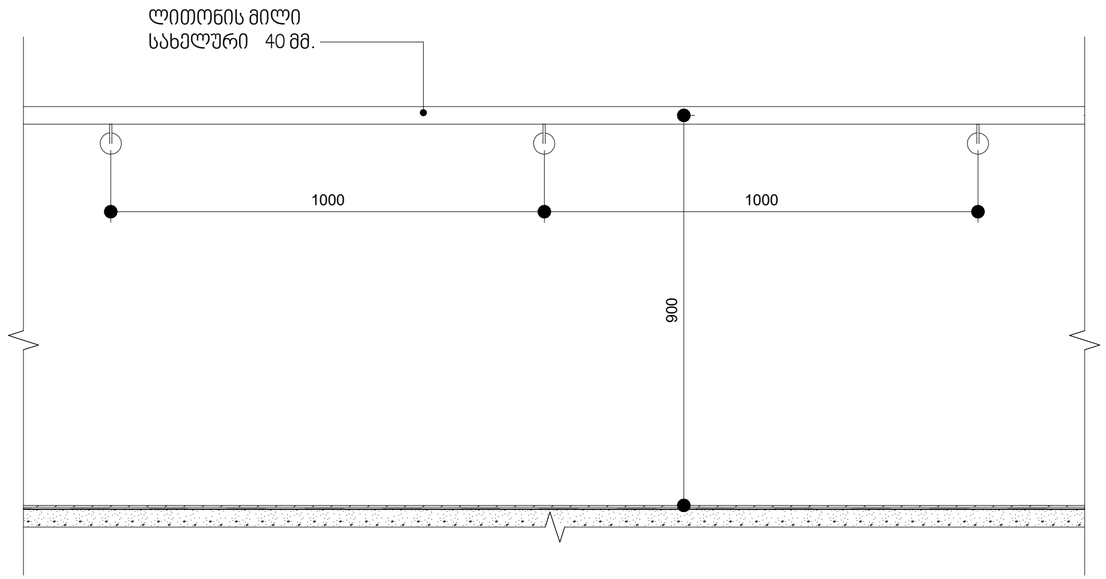

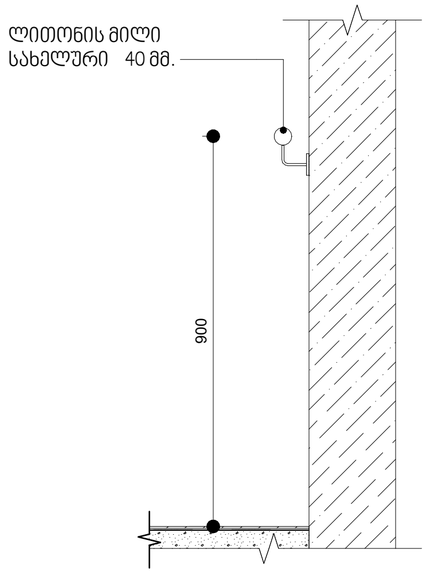

2 დამხმარე მოაჯირი

1 : 10

პროექტის დასახელება

გალერეა, მზიურის მიმდებარედ

ექსპლიკაცია

შენიშვნები:

ზომები დაზუსტდეს ადგილზე;

ყველა შეუსაბამობა სამუშაოების დაწყებამდე აუცილებლად უნდა ეცნოს არქიტექტორს;

ნახაზის დასახელება

მოაჯირები

მასშტაბი 1 : 10

საავტორო ჯგუფი:

არქ. გ.ჭყონია

არქ. გ.სამხარაძე

არქ. ა.ზვიადაური

არქ. დ.დანელია

თარიღი 17.07.2020

ფურცელი A-2

გვ.რაოდ. გვერდი AR.208

4/3/2024 5:51:31 PM