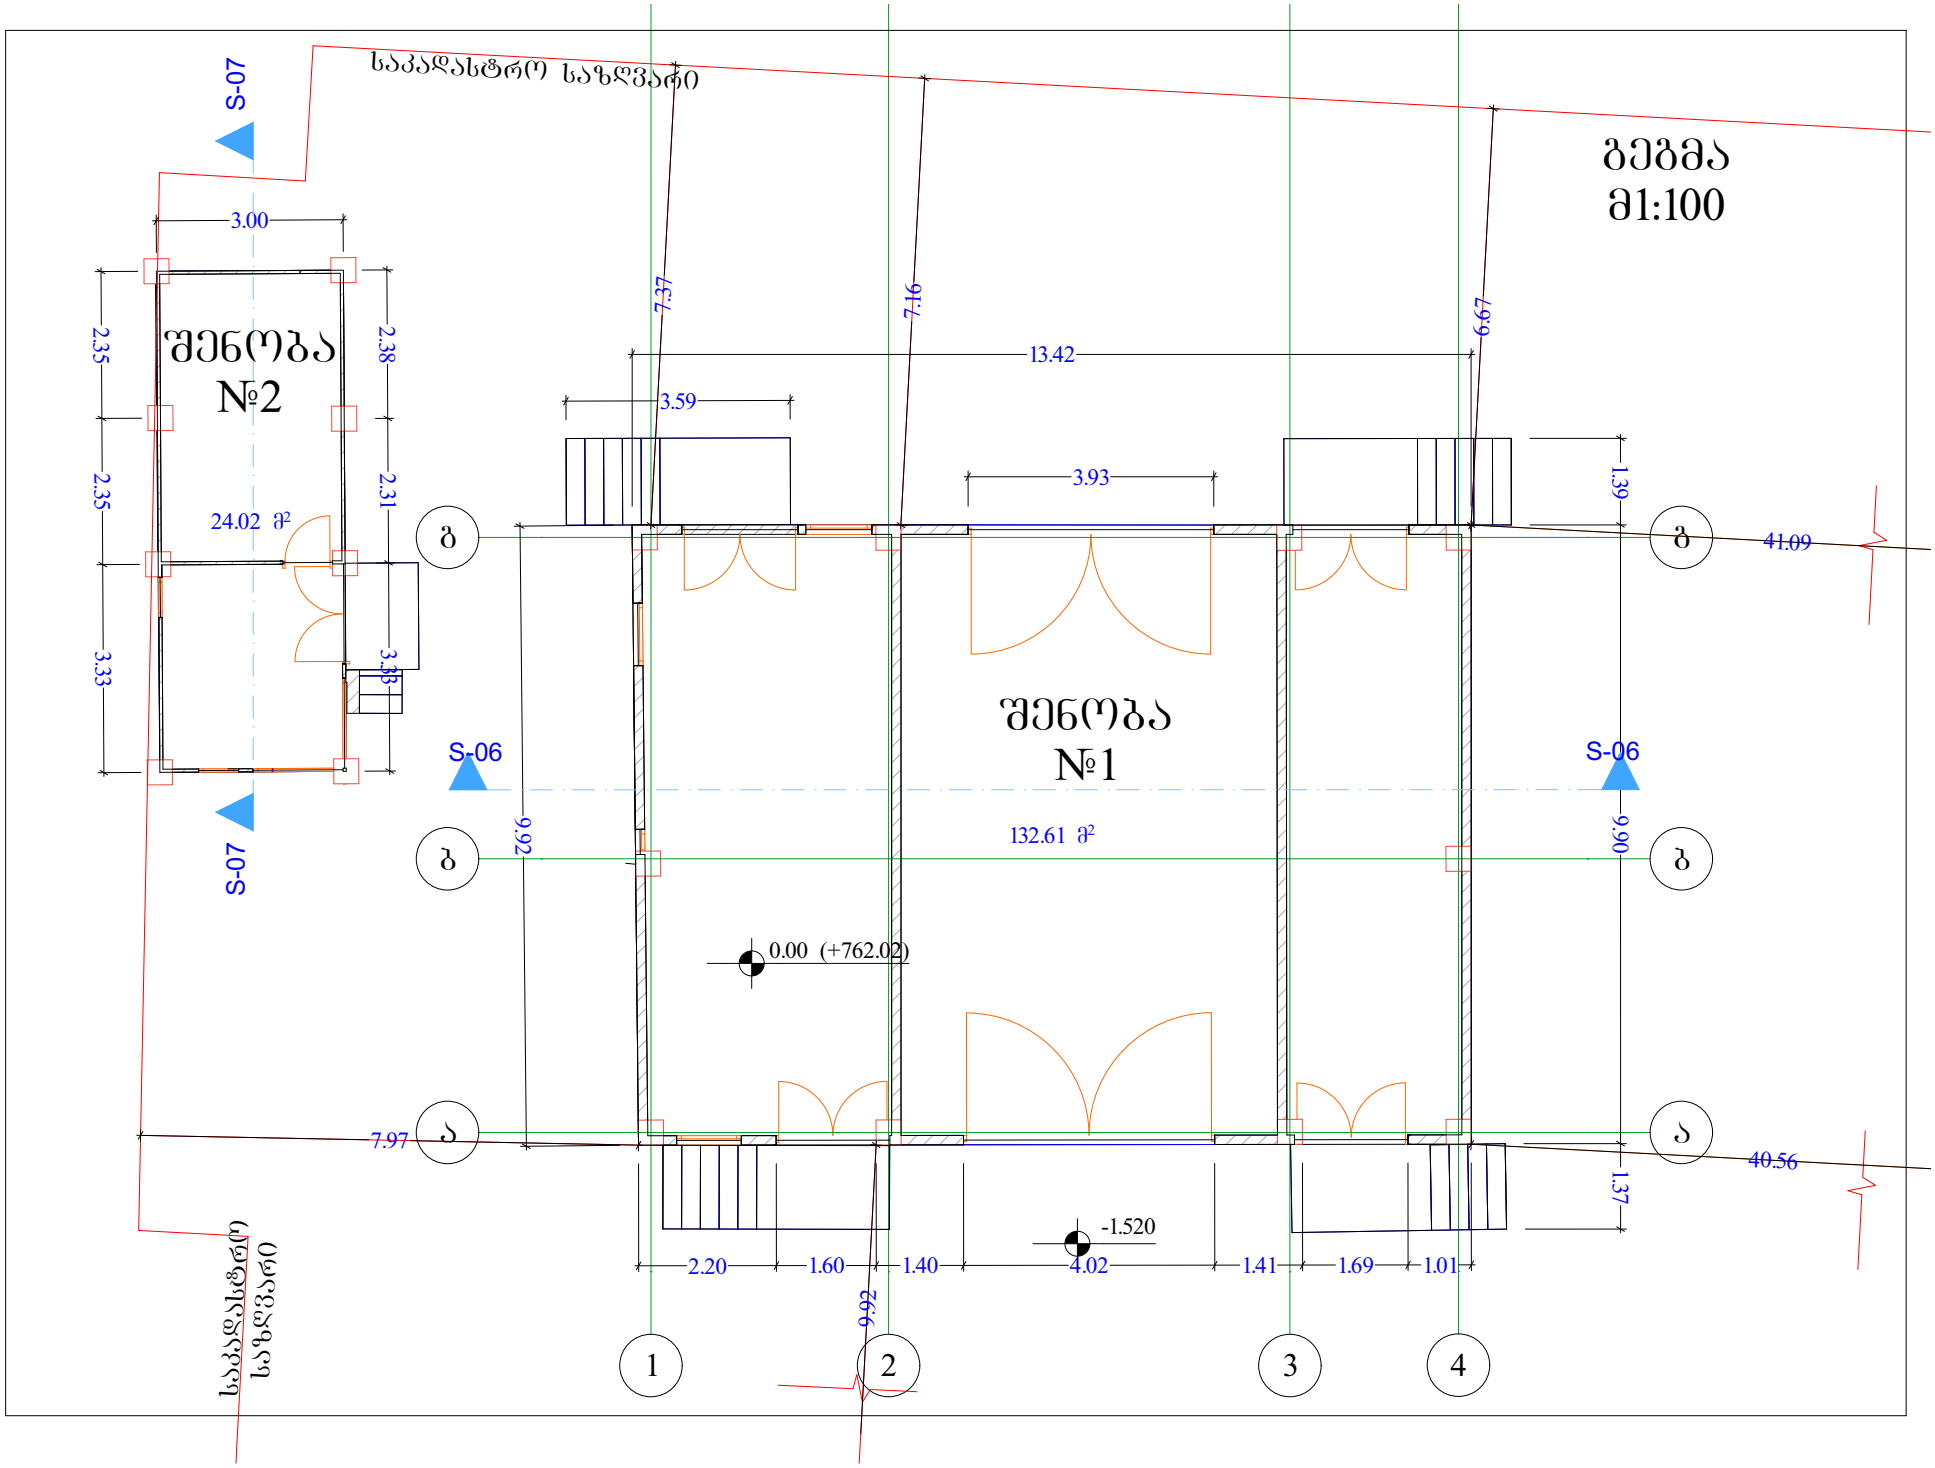
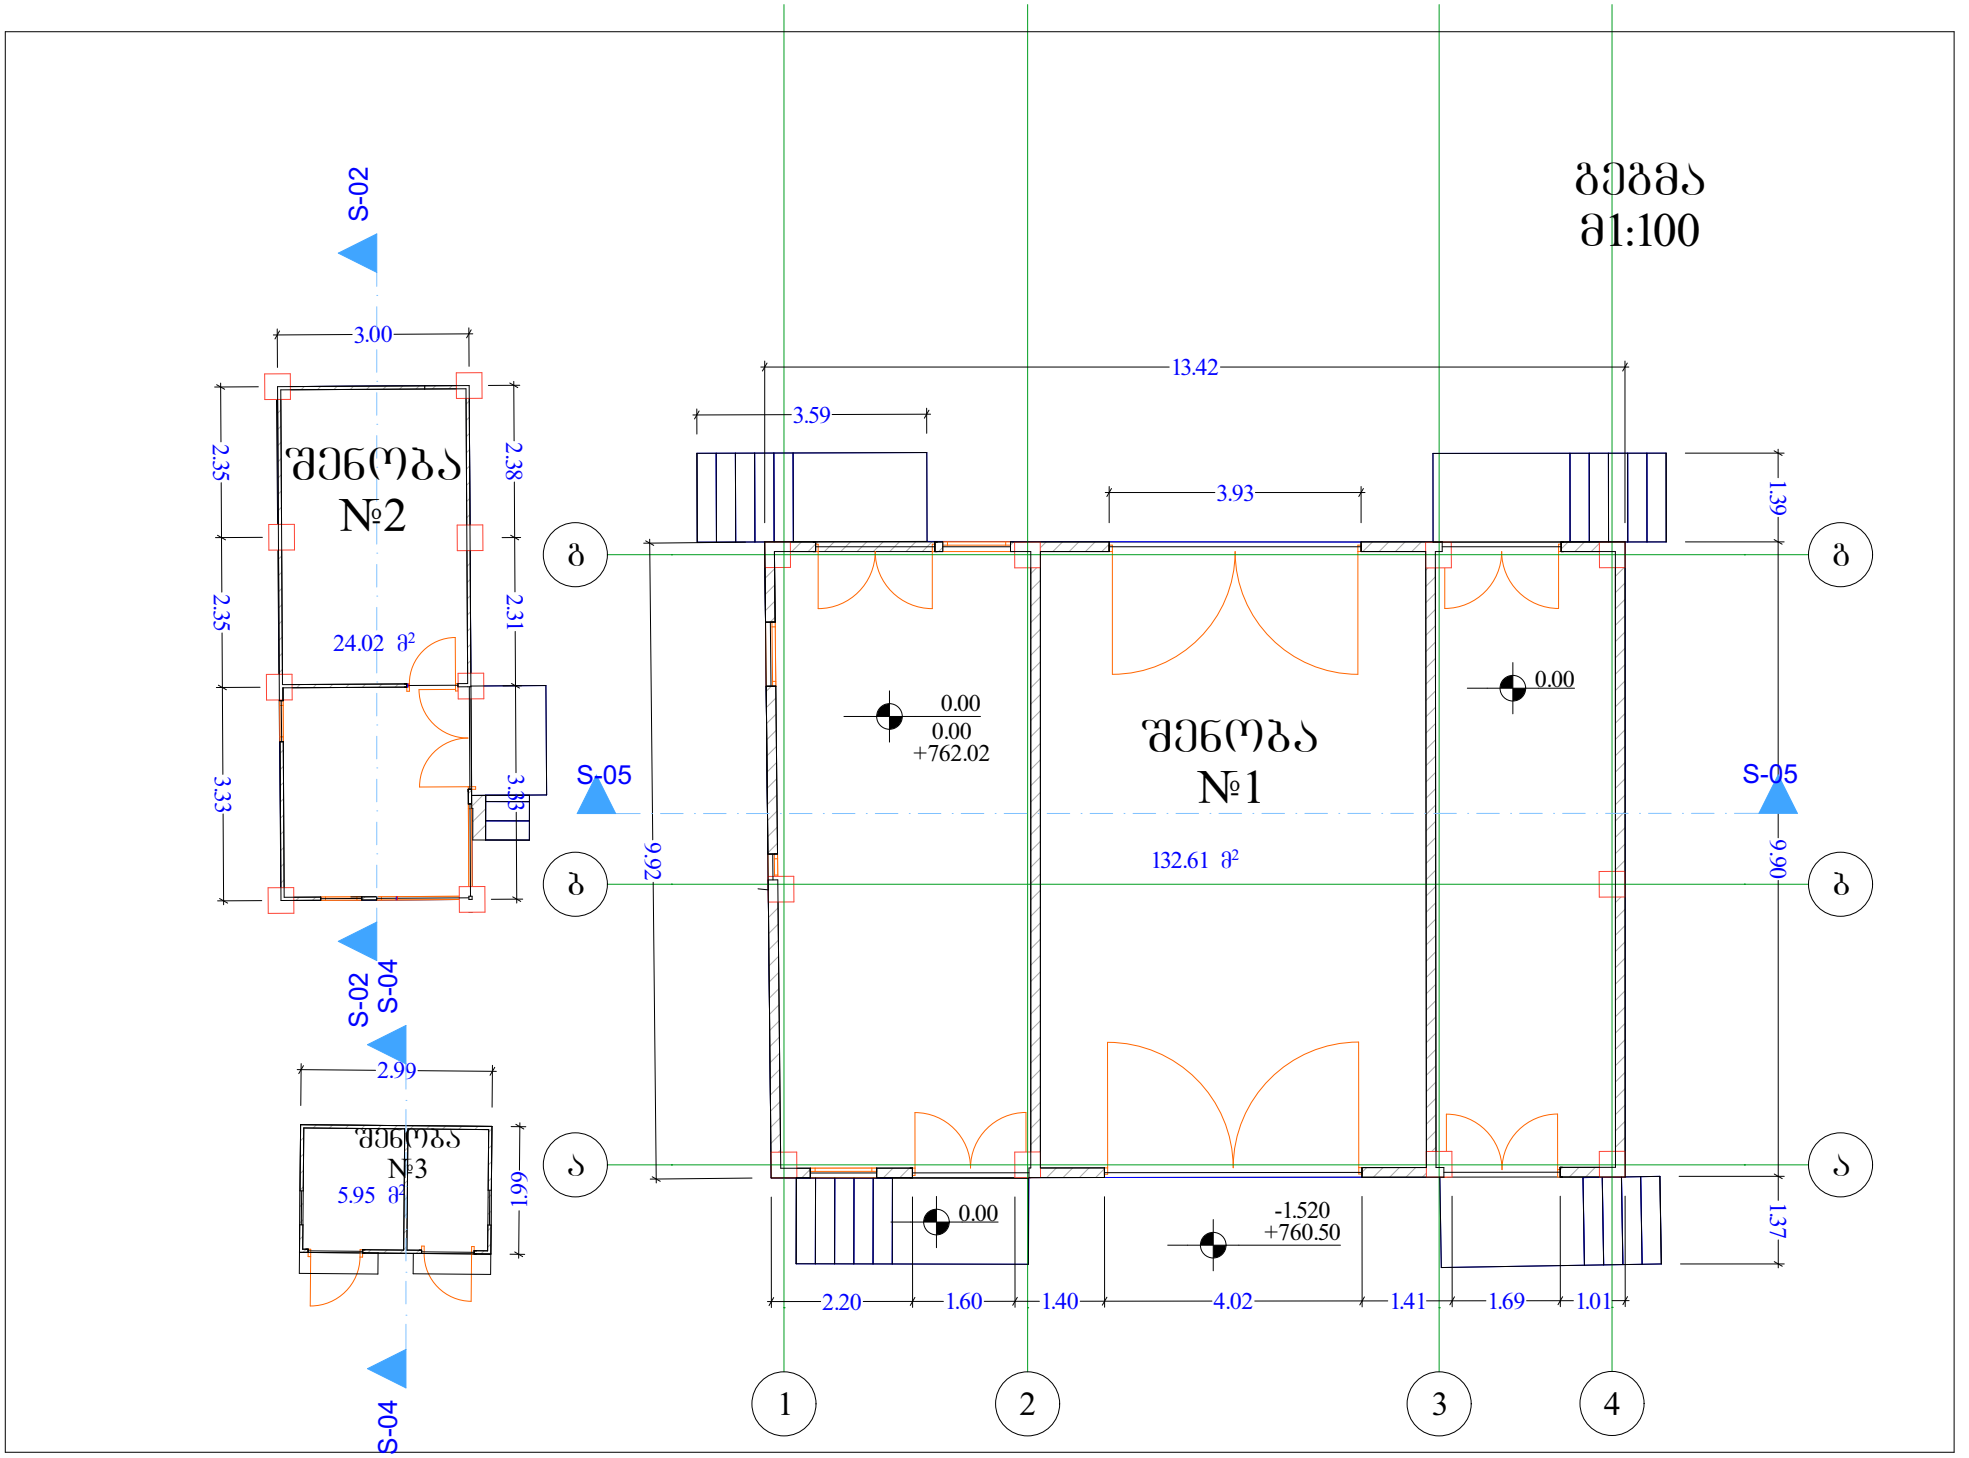

საკადასტრო საზღვარი
გეგმა
მ1:100
S-07
S-07
3.00
2.35
2.35
3.33
2.38
2.31
3.33
შენობა
№2
24.02 მ²
7.37
7.16
7.99
13.42
3.59
3.93
1.39
41.09
S-06
S-06
შენობა
№1
132.61 მ²
9.92
9.90
0.00 (+762.02)
7.97
40.56
1.37
-1.520
2.20
1.60
1.40
4.02
1.41
1.69
1.01
9.92
1
2
3
4
ბ
ბ
ბ
ბ
ა
ა
საკადასტრო
საზღვარი


გეგმა
მ1:100
S-02
3.00
2.35
2.35
3.33
2.38
2.31
3.33
შენობა
№2
24.02 მ²
S-05
S-02
S-04
2.99
შენობა
№3
5.95 მ²
6.61
S-04
13.42
3.59
3.93
1.39
9.92
9.90
1.37
0.00
0.00
+762.02
0.00
შენობა
№1
132.61 მ²
0.00
-1.520
+760.50
2.20
1.60
1.40
4.02
1.41
1.69
1.01
ბ
ა
1
2
3
4