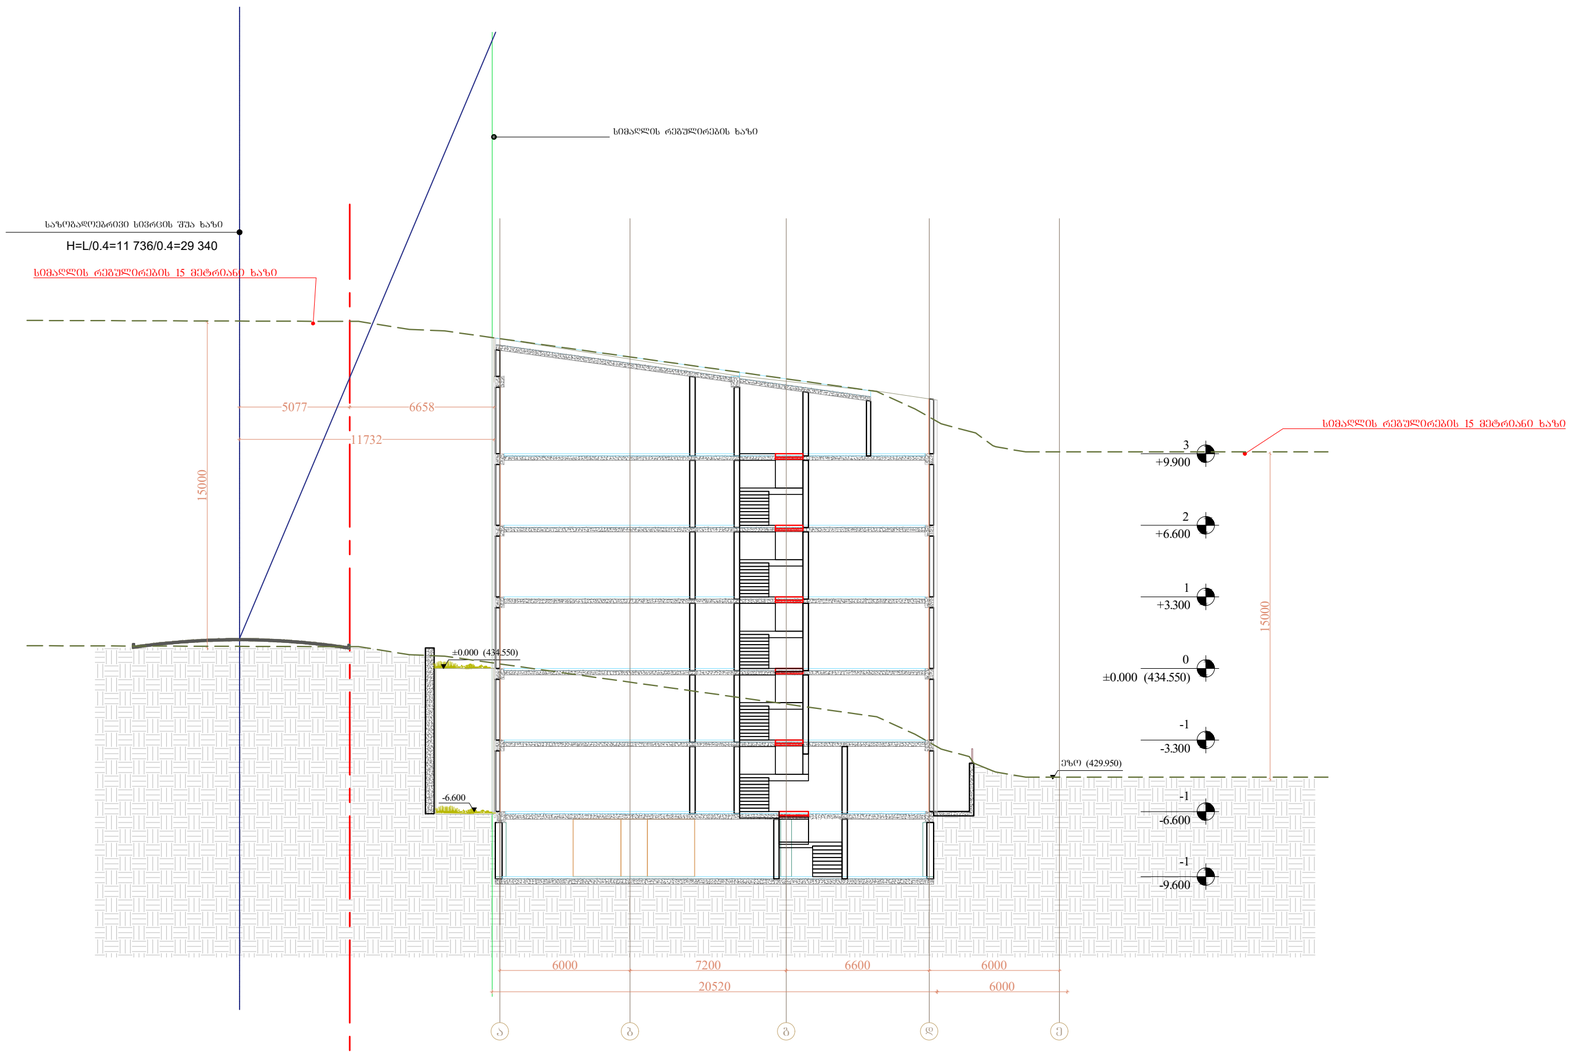

შემსრულებელი:	შპს თ-არქიტექტს ქ.თბილისი, ვა.ჩ-საბურთალოს რ-ნი, აბულაძის ჩიხი N10 ტელ: 225 81 05
დამკვეთი:	შპს "პილარ ჯგუფი"
პროექტი:	მრავალბინიანი საცხოვრებელი სახლი
მისამართი:	ქ.თბილისი, ლაშა ლაშხიას ქუჩა



შენიშვნა:

შართოგები:

ბანაშენიანების რეგულირების წითელი ხაზი

ავტორი:	გ.ინასარიძე
დაამუშავა:	
სტატუსი:	მიმდინარეობს პროექტის შეთანხმება ქ.თბილისის მერიის სამსახურში
პროექტის N:	001
თარიღი:	
მასშტაბი:	1:200
შორმატი:	A2
ნახაზი:	ჭრილი 2-2

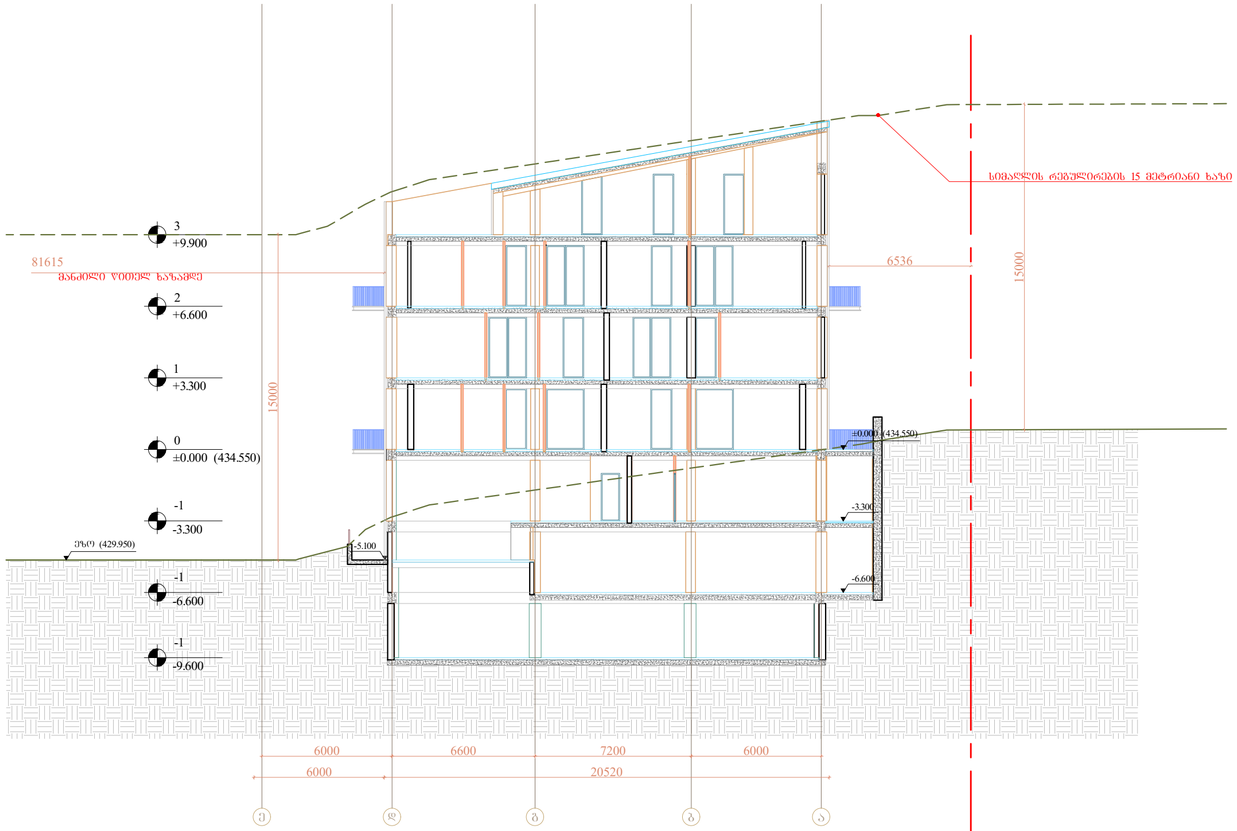

შემსრულებელი:	შპს თ-არქიტექტს ქ.თბილისი, ვა.ჩა-საბურთალოს რ-ნი, აბულაძის ჩიხი N10 ტელ: 225 81 05
დამკვეთი:	შპს "პილარ ჯგუფი"
პროექტი:	მრავალბინიანი საცხოვრებელი სახლი
მისამართი:	ქ.თბილისი, ლაშა ლაშხიას ქუჩა

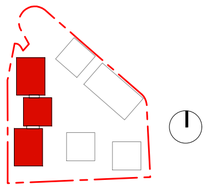

შენიშვნა:

შართოგები:

ბანაშენიანების რეგულირების წითელი ხაზი

ავტორი:	გ.ინასარიძე
დაამუშავა:	
სტატუსი:	მიმდინარეობს პროექტის შეთანხმება ქ.თბილისის მერიის სამსახურში
პროექტის N:	001
თარიღი:	
მასშტაბი:	1:200
შორმატი:	A2
ნახაზი:	ჭრილი 3-3

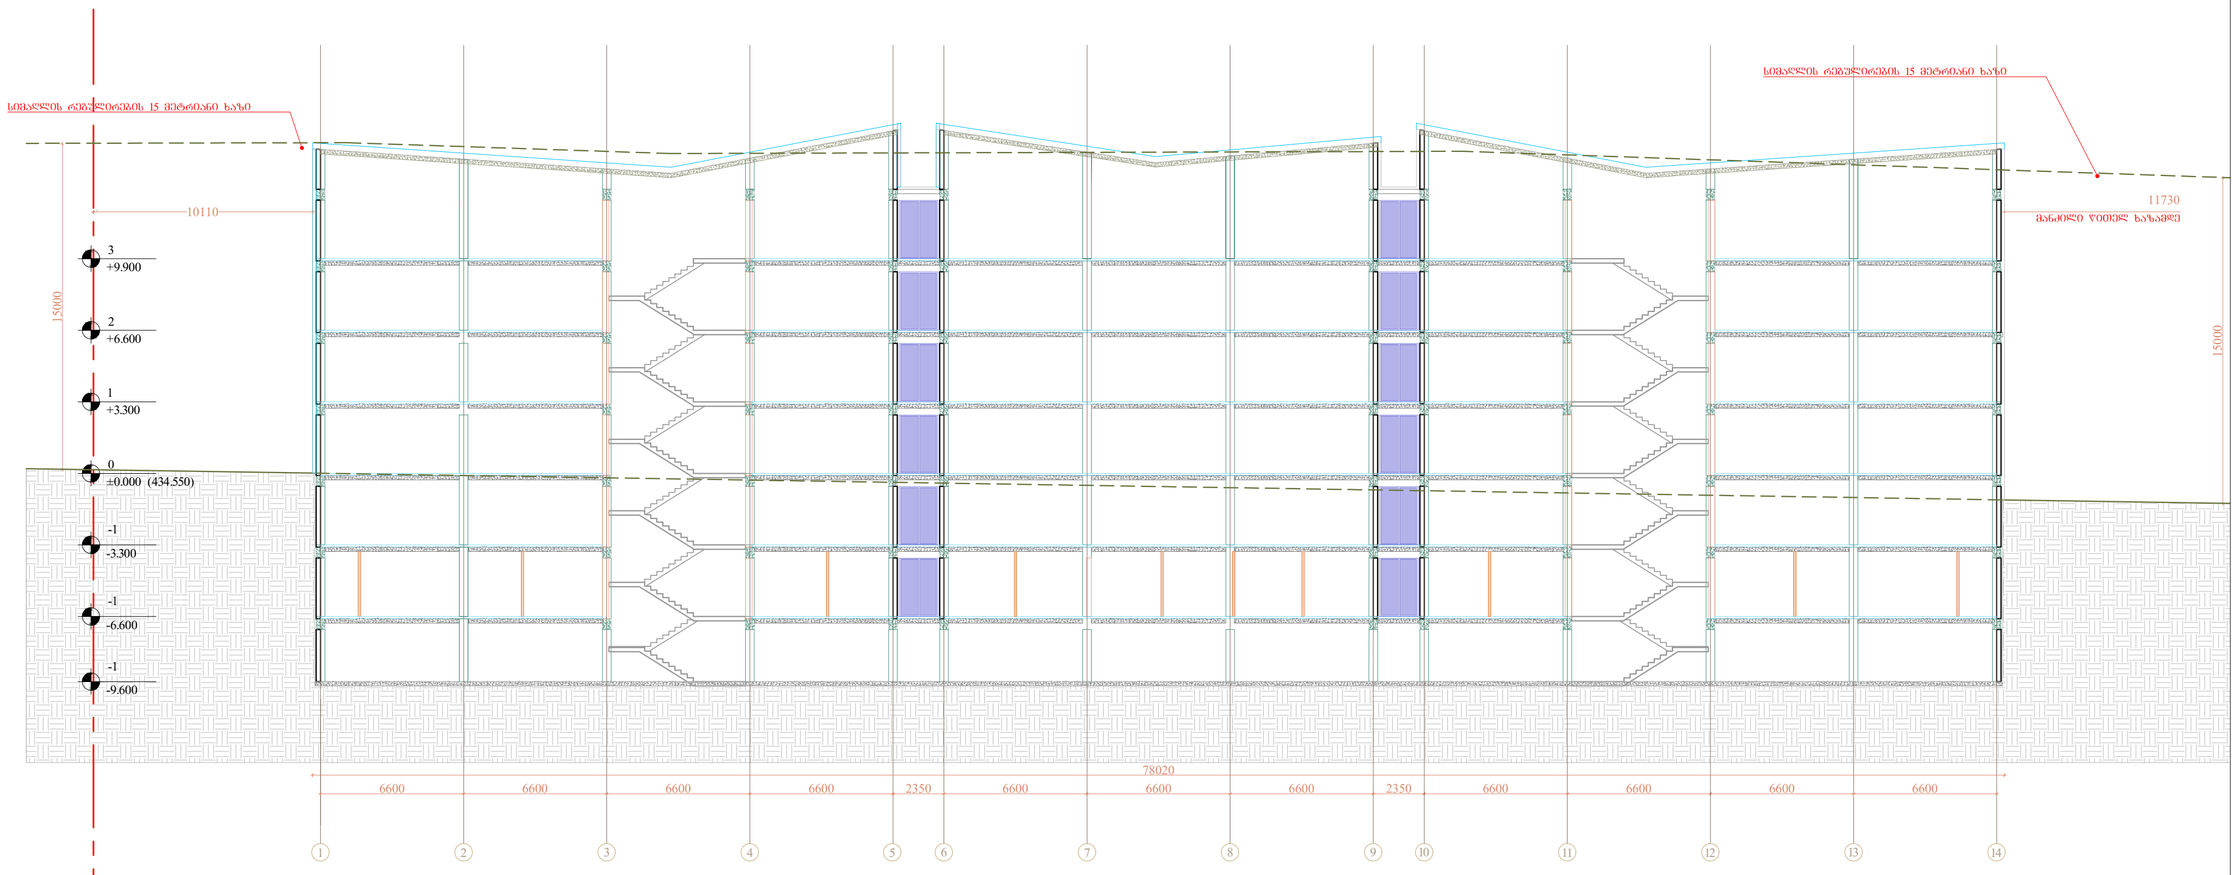

შემსრულებელი:	შპს თ-არქიტექტს ქ.თბილისი, ვა.ჟ-საბურთალოს რ-ნი, აბულაძის ჩიხი N10 ტელ: 225 81 05
დამკვეთი:	შპს "პილარ ჯგუფი"
პროექტი:	მრავალბინიანი საცხოვრებელი სახლი
მისამართი:	ქ.თბილისი, ლაშა ლაშხიას ქუჩა

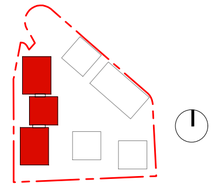

შენიშვნა:

შართოგები:

ბანაშენიანების რეგულირების წითელი ხაზი

ავტორი:	გ.ინასარიძე
დაამუშავა:	
სტატუსი:	მიმდინარეობს პროექტის შეთანხმება ქ.თბილისის მერიის სამსახურში
პროექტის N:	001
თარიღი:	
მასშტაბი:	1:200
ფორმატი:	A2
ნახაზი:	ჭრილი 1-1

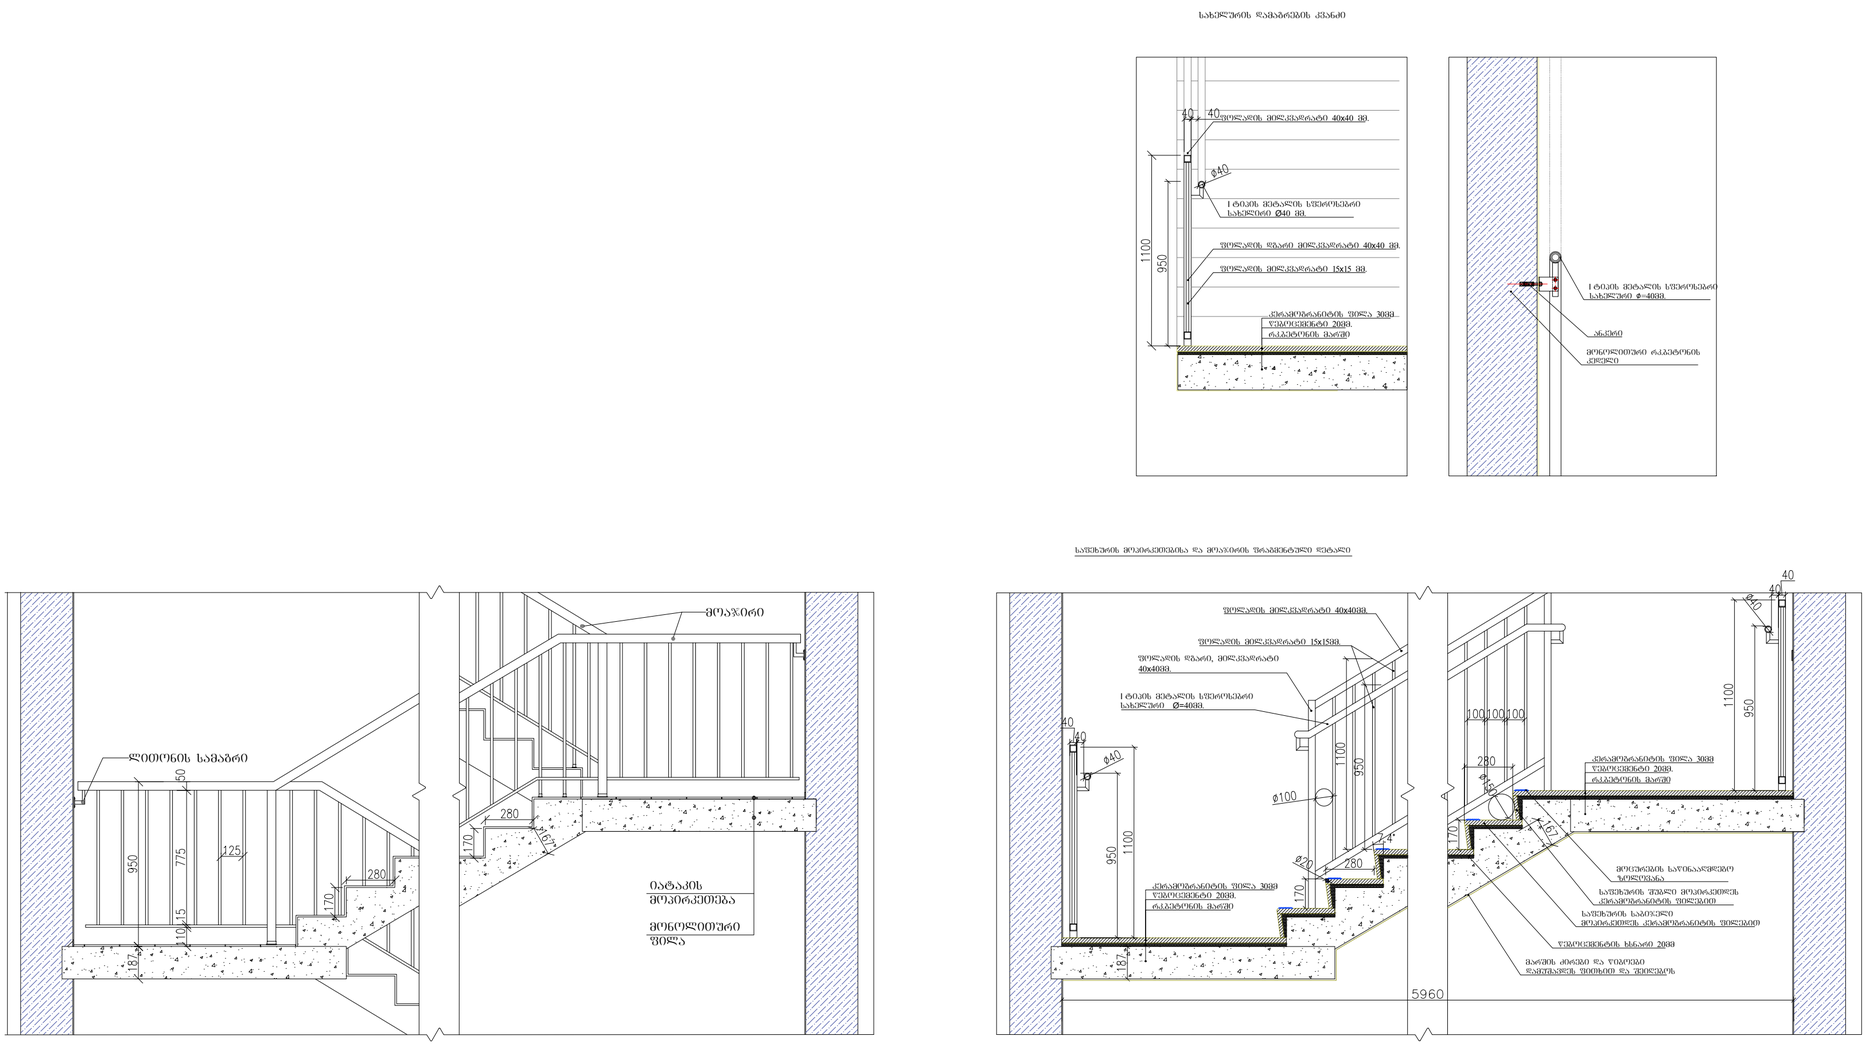

შემსრულებელი:	შპს თ-არქიტექტს ქ.თბილისი, ვაკე-საბურთალოს რ-ნი, აბულაძის ნიხი №10 ტელ: 225 81 05
დამკვეთი:	შპს "პილარ ჯგუფი"
პროექტი:	მრავალბინიანი საცხოვრებელი სახლი
მისამართი:	ქ.თბილისი, ლაშა ლაშხიას ქუჩა

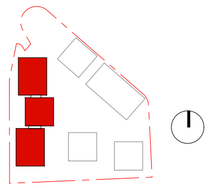

შენიშვნა:

შართოზები:

ავტორი:	ბ.ინასარიძე
დაამუშავა:	
სტატუსი:	მიმდინარეობს პროექტის შეთანხმება ქ.თბილისის მერიის სამსახურში
პროექტის N:	001
თარიღი:	
მასშტაბი:	1:25
ფორმატი:	A2
ნახაზი:	კიბის დეტალური კვანძი