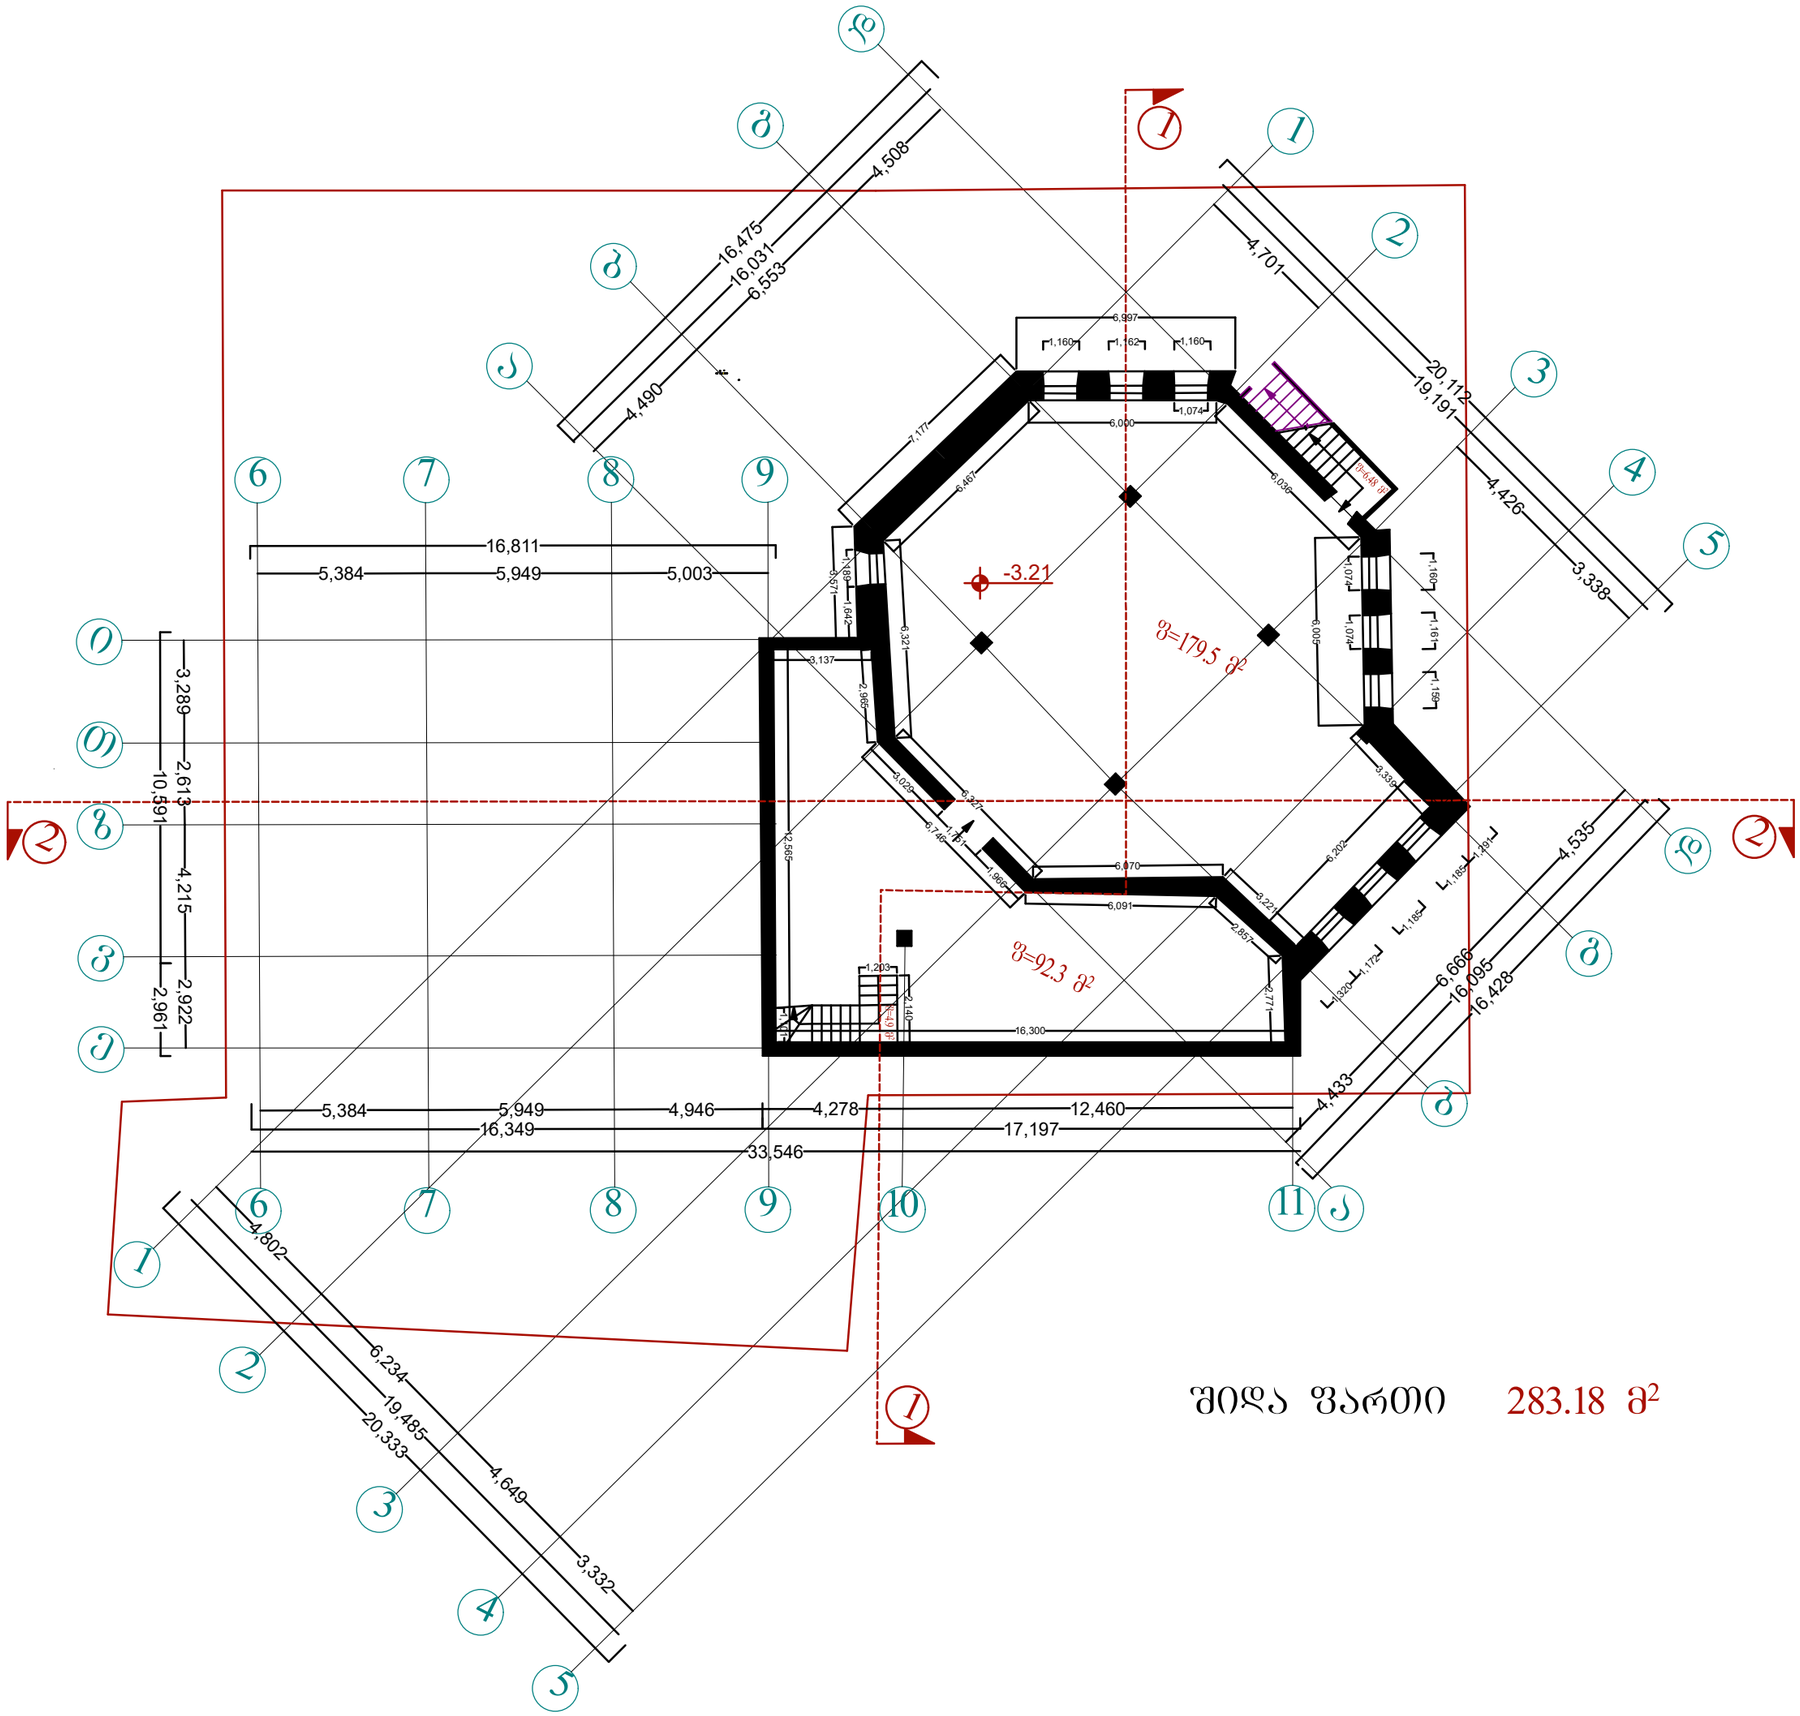


შიდა ფართი 283.18 მ²

სართულის გეგმა
-3.21 ნიშნულზე

მასშტაბი	1:200

შენიშვნა

ექსპლიკაცია

პირობითი აღნიშვნები

არქიტექტორი	ი.ბიორბაშვილი
დახაზა	ი.ბიორბაშვილი


საპროექტო ობიექტის მისამართი

ქალაქი ობილისი, ხეხილსანერგე მეურნეობა
ს.კ. : 81.21.05.694


დასაპროექტებელი ობიექტი

ოფისისა და საკულტო ნაგებობის კორექტირება

არქიტექტურული ნაწილი	
სტადია პროექტი	
ფორმატი	A - 3
გვერდი	

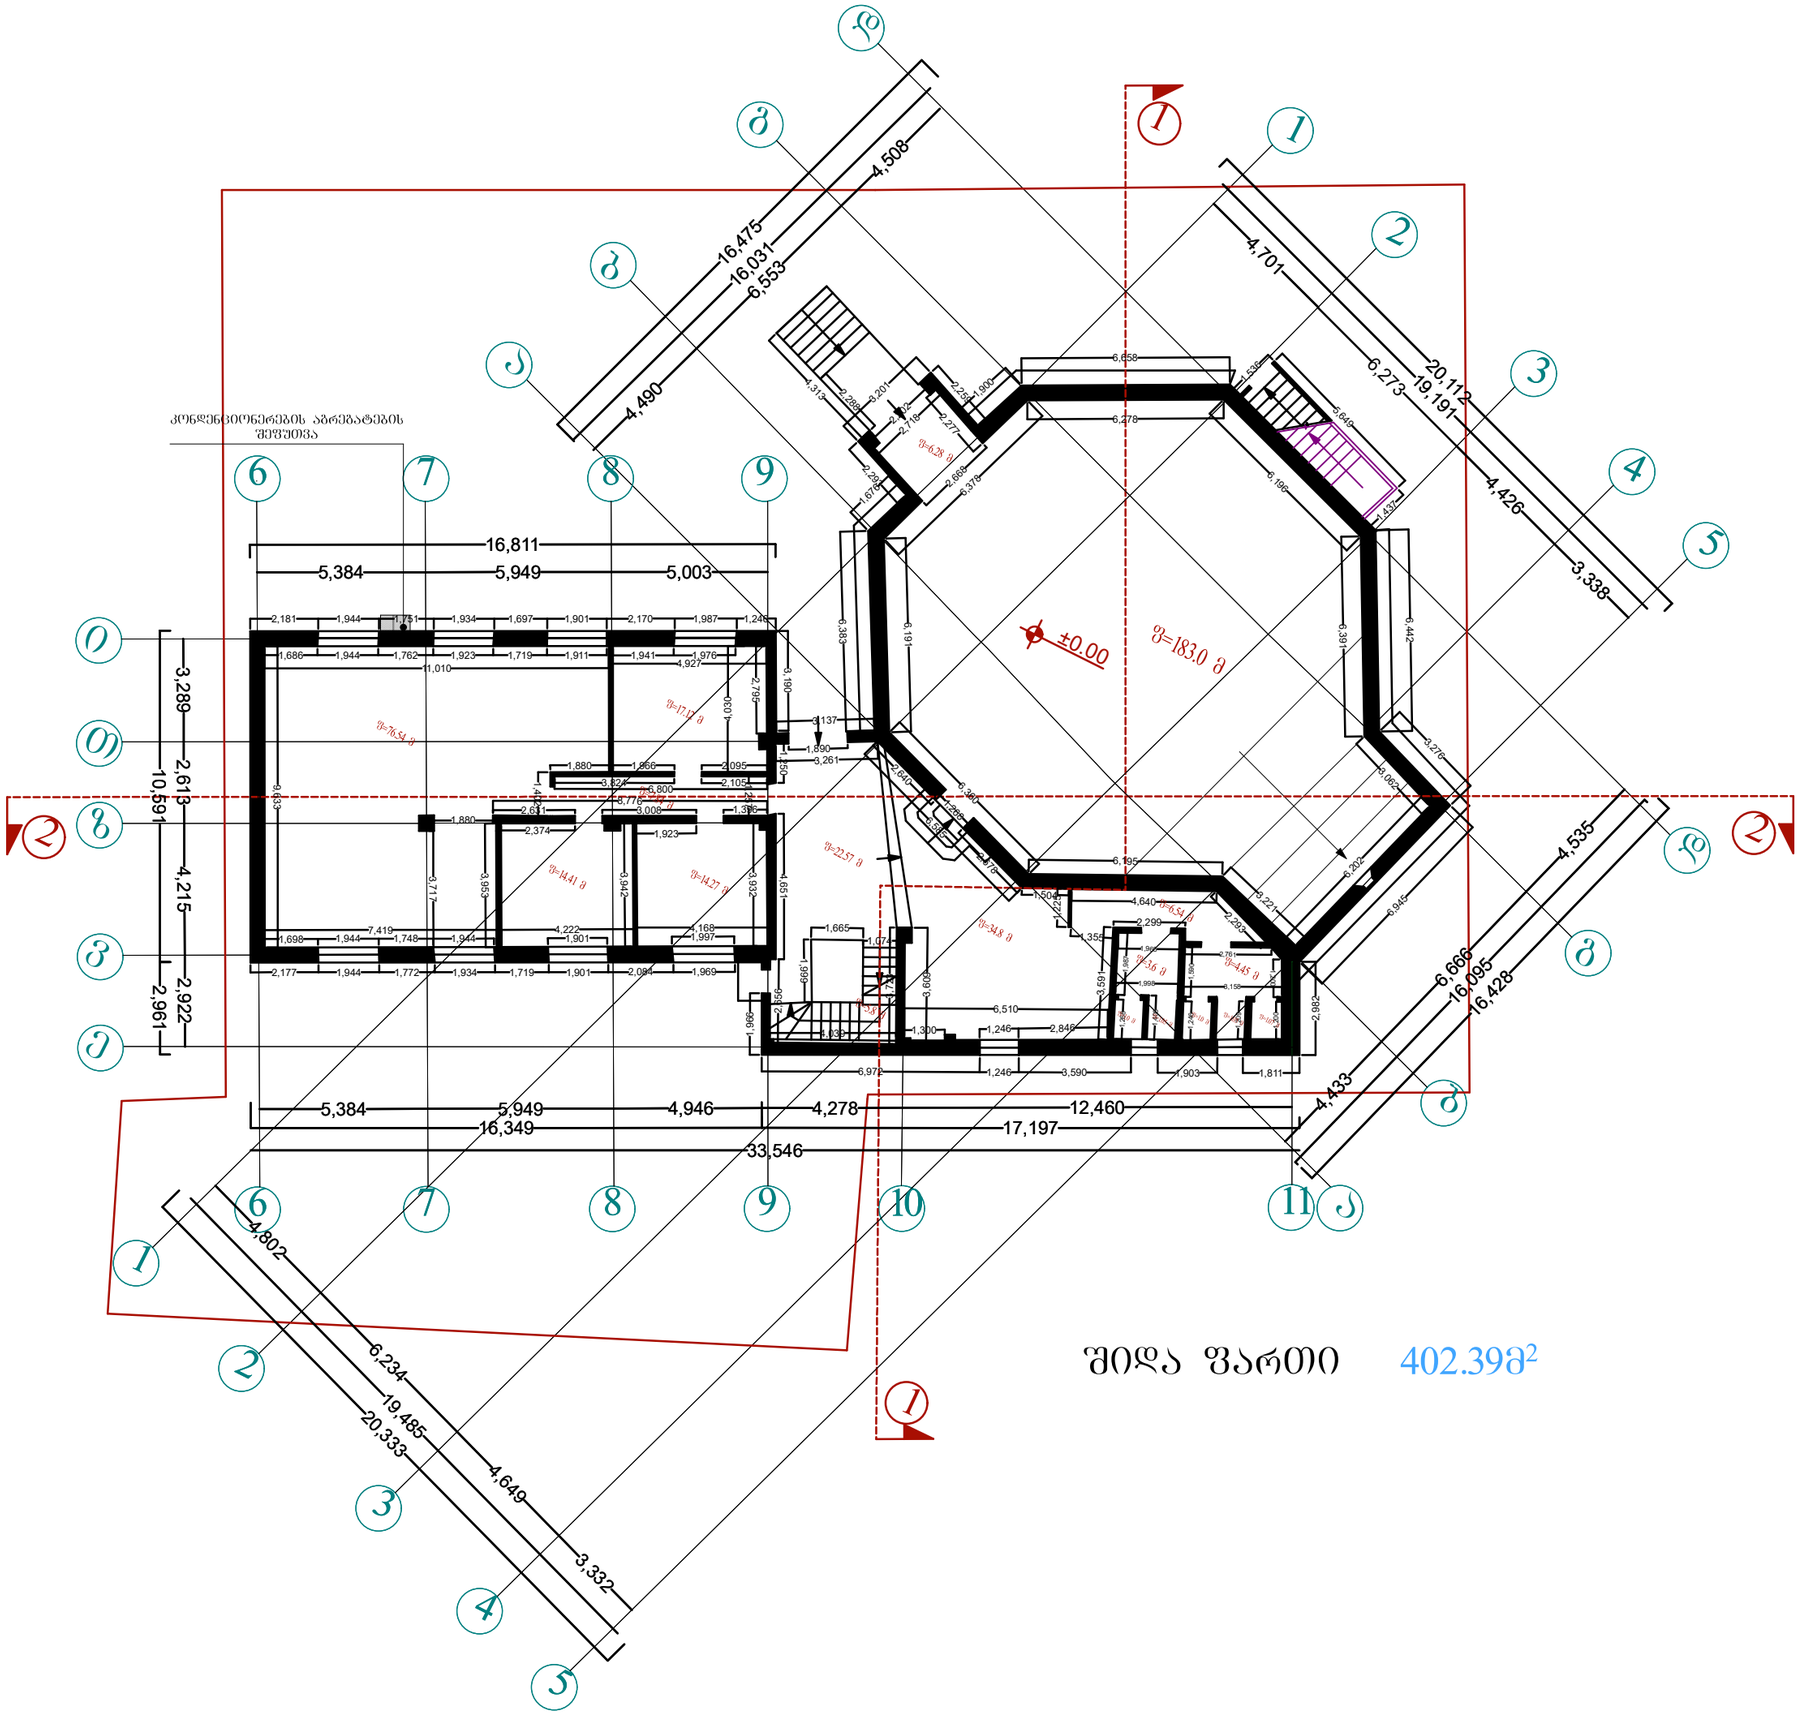

სართულის გეგმა ±0.00 ნიშნულზე	
მასშტაბი	1:200
შენიშვნა	
ექსპლიკაცია	
პირობითი აღნიშვნები	
არქიტექტორი	ი.ბიორბაშვილი
დახაზა	ი.ბიორბაშვილი
საპროექტო ობიექტის მისამართი	
ქალაქი თბილისი, ხეხილსანერგე მეურნეობა ს.კ. : 81.21.05.694	
დასაპროექტებელი ობიექტი	
ოფისისა და საკულტო ნაგებობის კორექტირება	
არქიტექტურული ნაწილი	
სტადია პროექტი	
ფორმატი	A - 3
გვერდი	

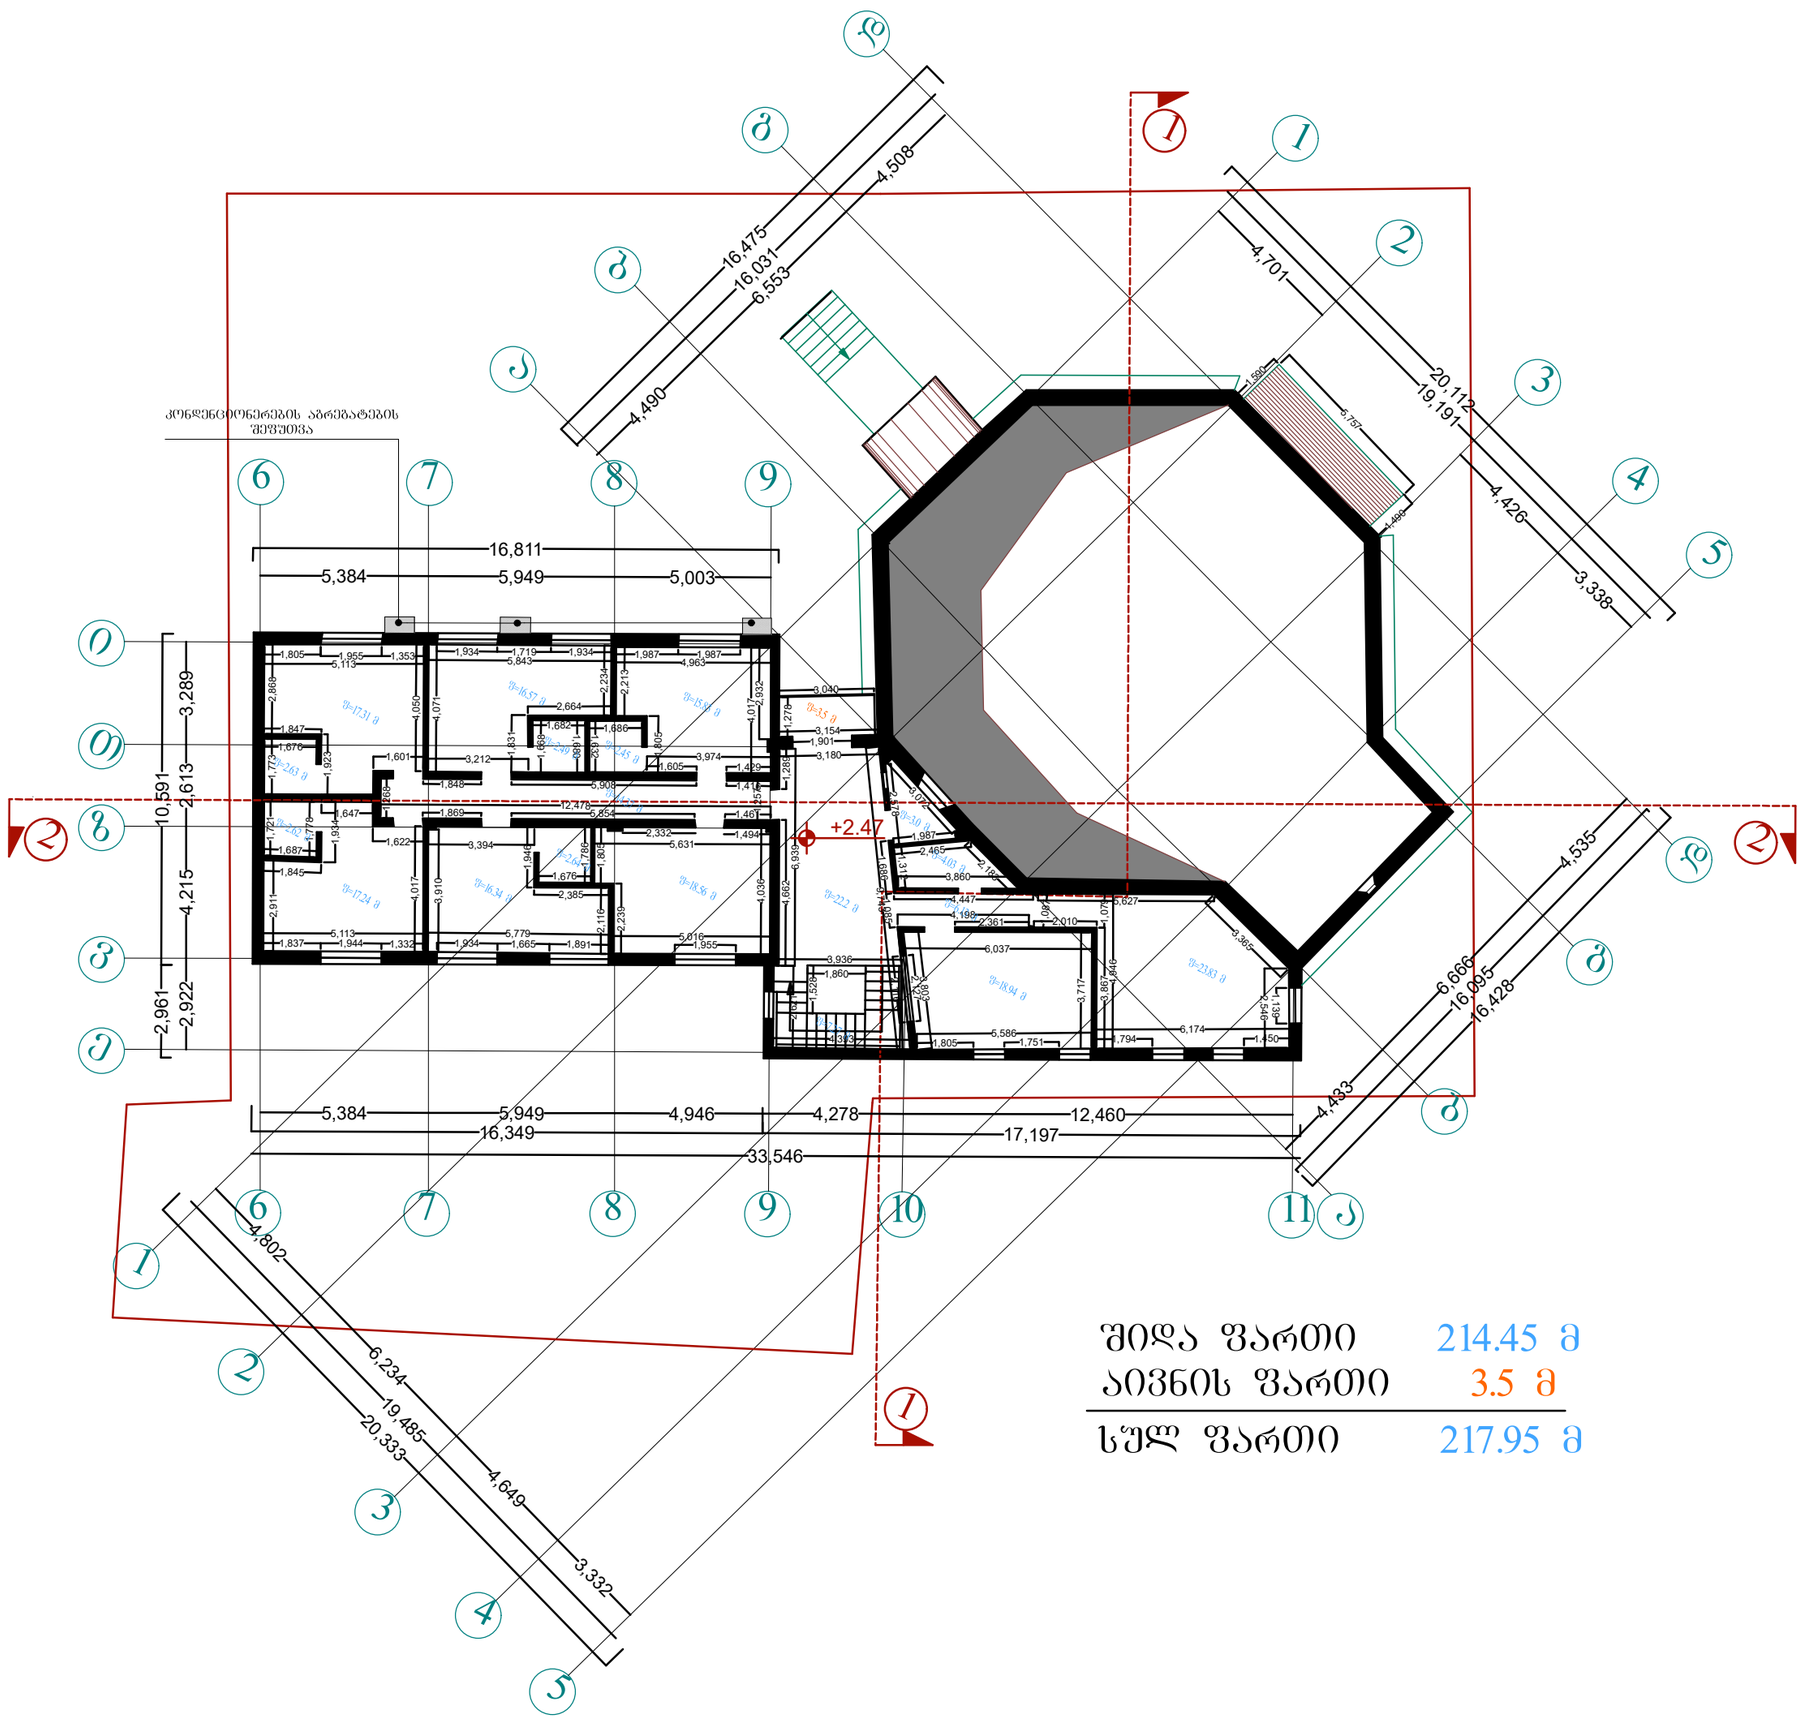

შიდა ფართი	214.45 მ
აივნის ფართი	3.5 მ
სულ ფართი	217.95 მ

სართულის გეგმა
+2.47 ნიშნულზე

მასშტაბი 1:200

შენიშვნა

ექსპლიკაცია

პიროგითი აღნიშვნები

არქიტექტორი	ი.გიორგაშვილი
დახაზა	ი.გიორგაშვილი

საპროექტო ობიექტის მისამართი

ქალაქი თბილისი,
ხეხილსანერგე მეურნეობა
ს.კ. : 81.21.05.694


დასაპროექტებელი ობიექტი

ოფისისა და საკულტო ნაგებობის კორექტირება

არქიტექტურული ნაწილი

სტადია პროექტი

ფორმატი	A - 3
გვერდი	

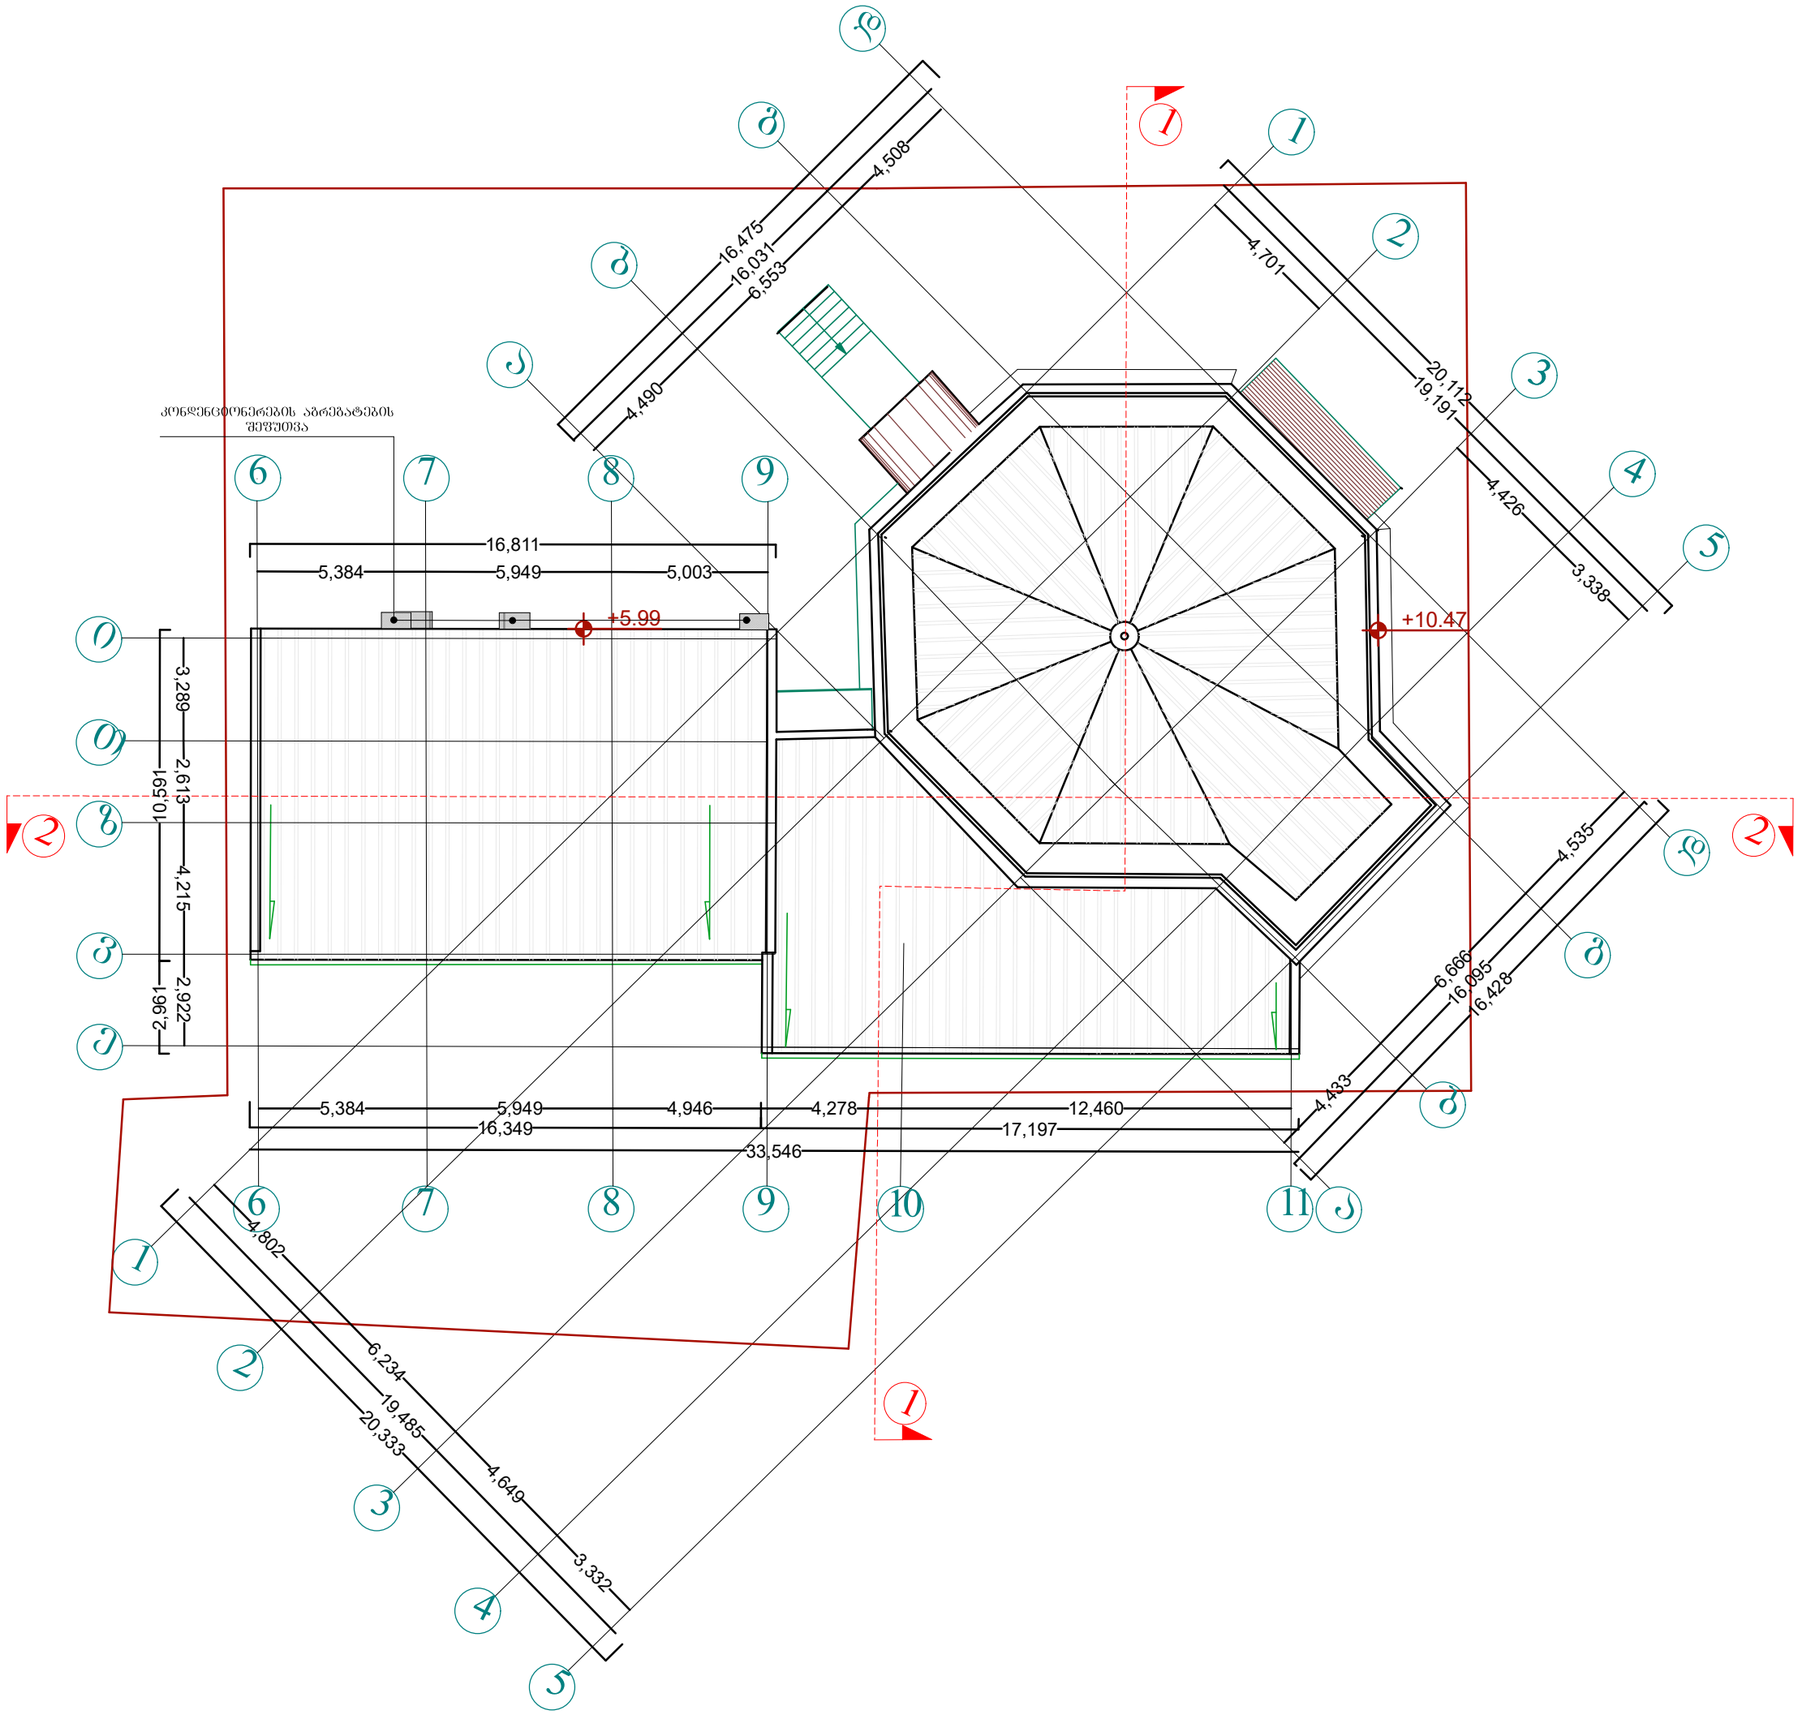

სახურავის გეგმა

მასშტაბი	1:200

შენიშვნა

ექსპლიკაცია

პირობითი აღნიშვნები

არქიტექტორი	ი.გიორგაშვილი
დახაზა	ი.გიორგაშვილი

საპროექტო ობიექტის მისამართი

ქალაქი თბილისი, ხეხილსანერგე მეურნეობა ს.კ. : 81.21.05.694

დასაპროექტებელი ობიექტი

ოფისისა და საკულტო ნაგებობის კორექტირება

არქიტექტურული ნაწილი	
სტადია პროექტი	
ფორმატი	A - 3
გვერდი	