
რკინის კარ-ფანჯრები RAL-9005
რკინის კონსტრუქცია RAL-9005
+2.500
0.000
რკინის კარ-ფანჯრები RAL-9005
რკინის კონსტრუქცია RAL-9005
+2.500
0.000
02/04/2024 16:31


+2.500
0.000
+2.500
0.000
02/04/2024 16:30

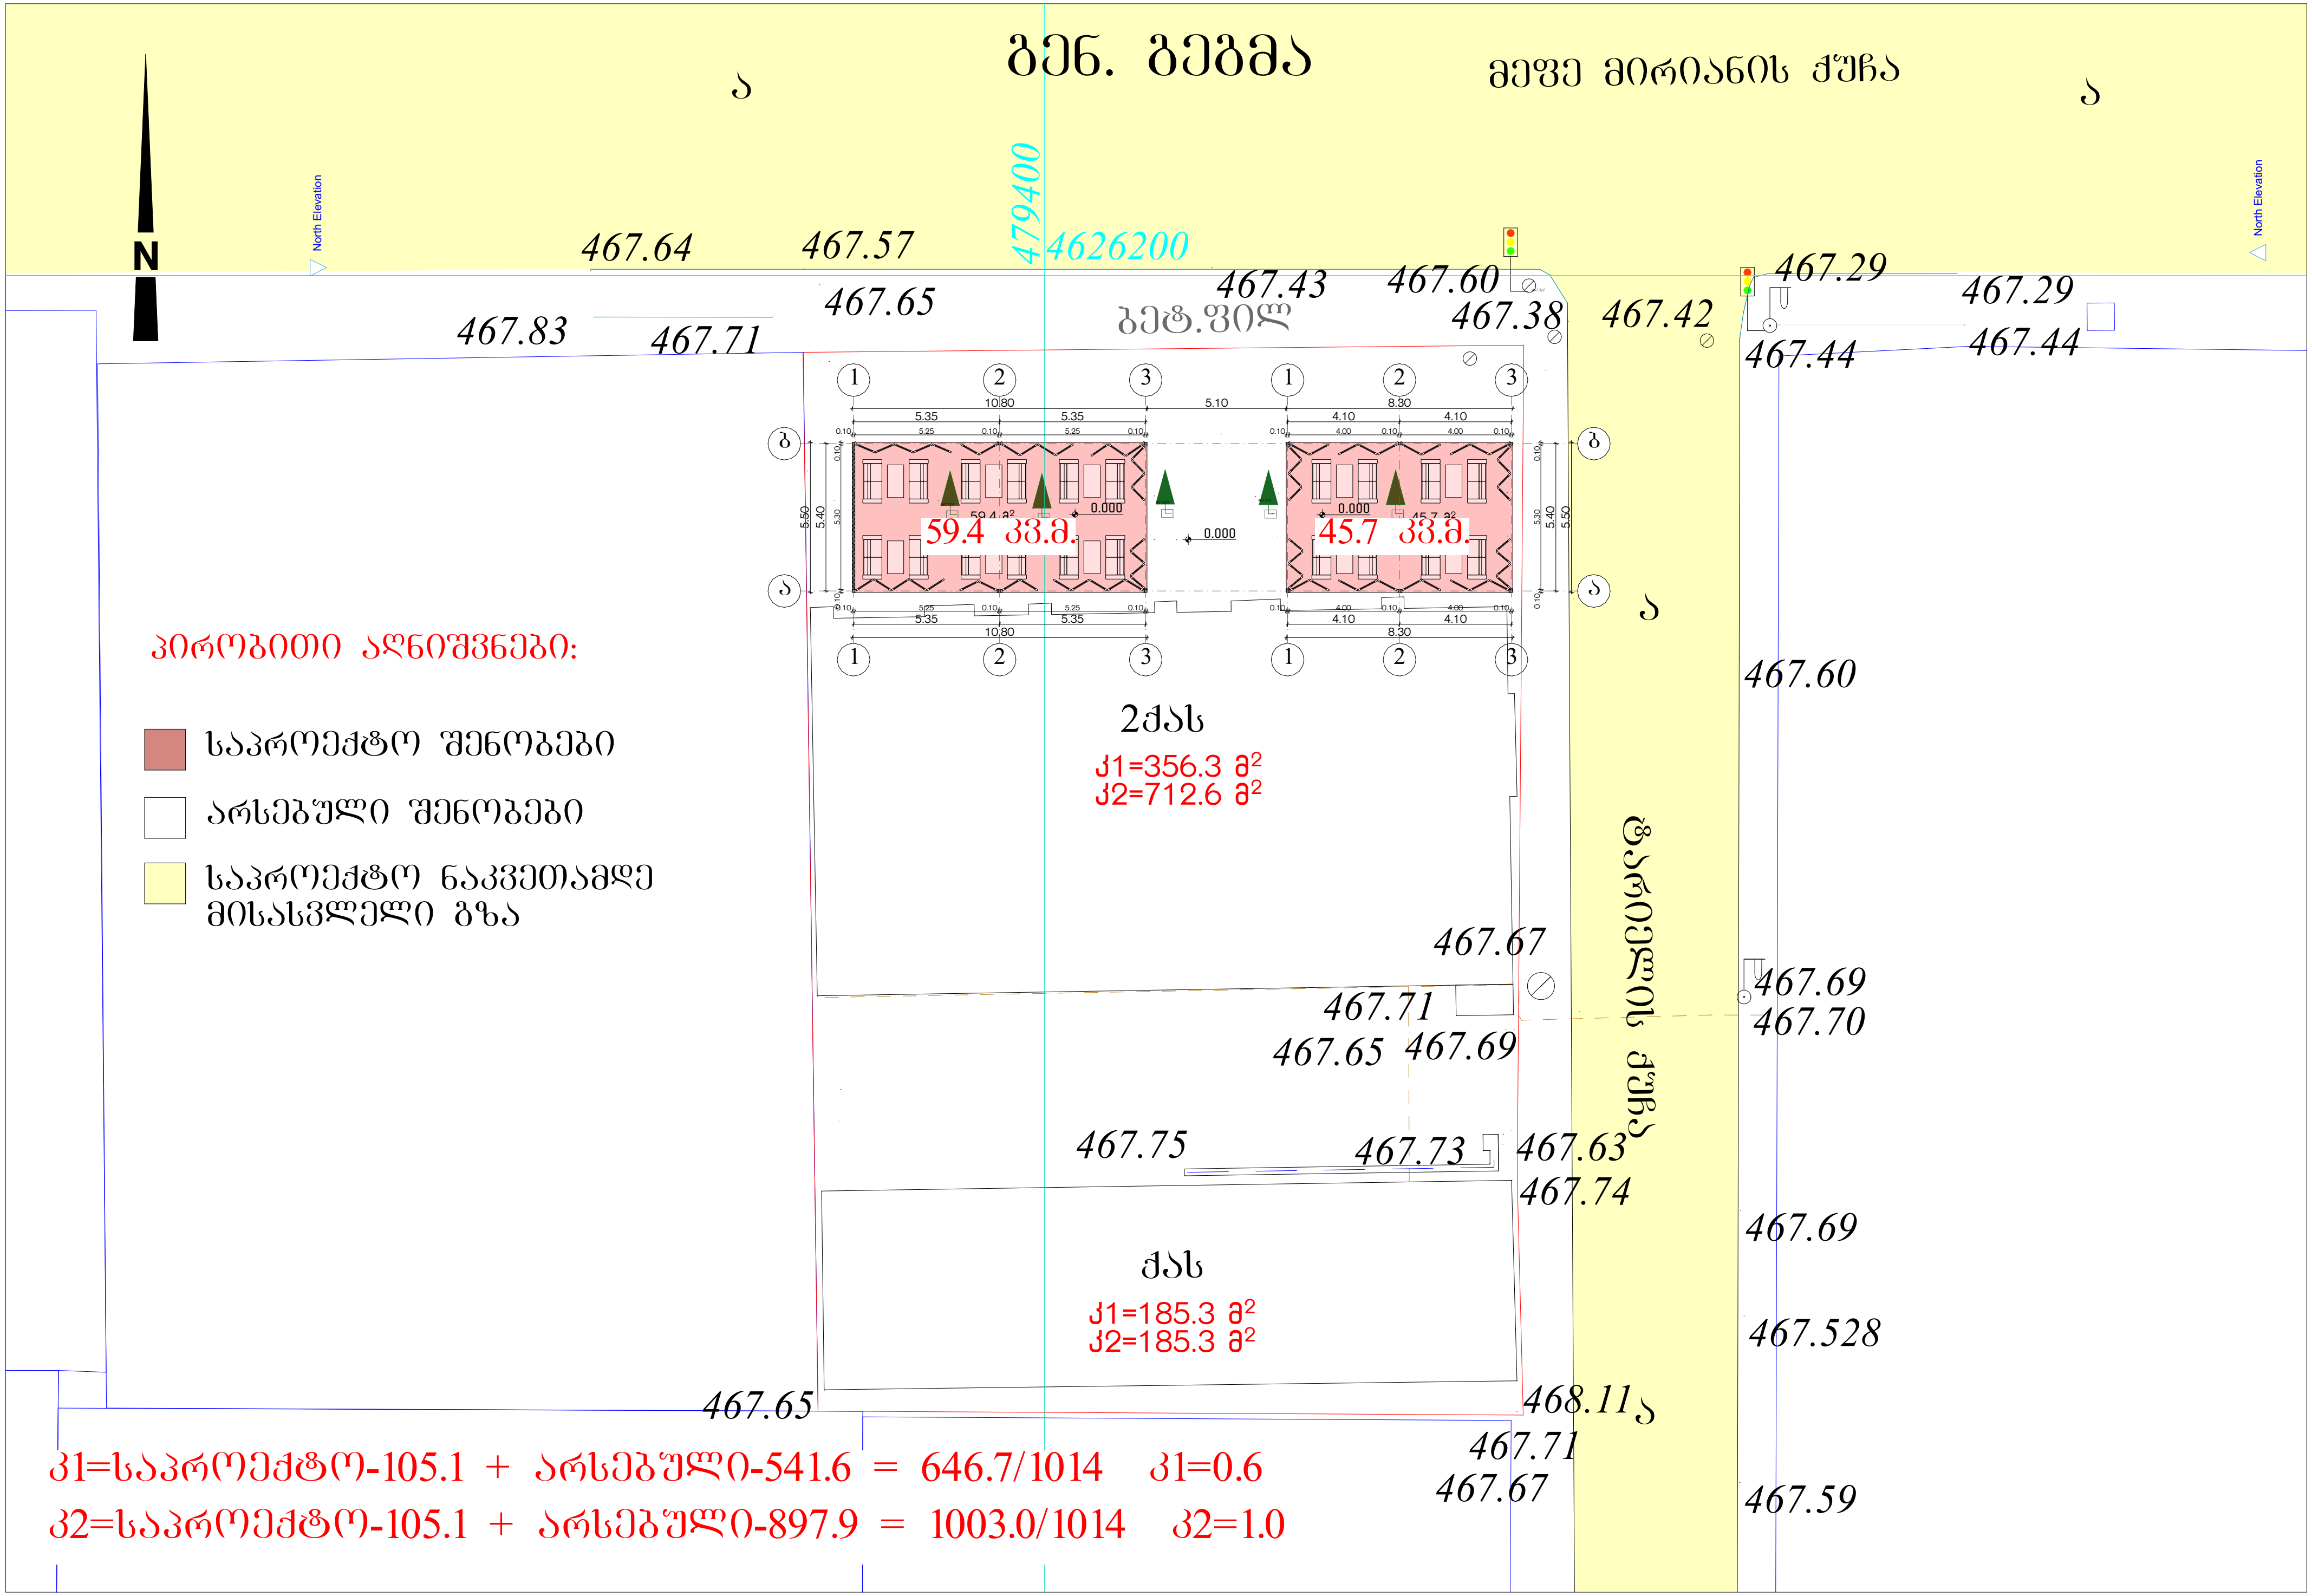

გენ. გეგმა
მეფე მირიანის ქუჩა
ტარიელის ქუჩა
ბეტ.ფილ
N
North Elevation
479400
4626200
467.64
467.57
467.83
467.71
467.65
467.43
467.60
467.38
467.42
467.29
467.29
467.44
467.44
467.60
467.67
467.71
467.65
467.69
467.69
467.70
467.75
467.73
467.63
467.74
467.69
467.528
468.11
467.65
467.71
467.67
467.59
59.4 კვ.მ.
45.7 კვ.მ.
0.000
პირობითი აღნიშვნები:
საპროექტო შენობები
არსებული შენობები
საპროექტო ნაკვეთამდე მისასვლელი გზა
2ქას
კ1=356.3 მ²
კ2=712.6 მ²
ქას
კ1=185.3 მ²
კ2=185.3 მ²
კ1=საპროექტო-105.1 + არსებული-541.6 = 646.7/1014 კ1=0.6
კ2=საპროექტო-105.1 + არსებული-897.9 = 1003.0/1014 კ2=1.0

ბეტონის ბეჭდვა ±0.00 ნიშნულზე
შესაძირკვლე შენობები (პერბოლა)

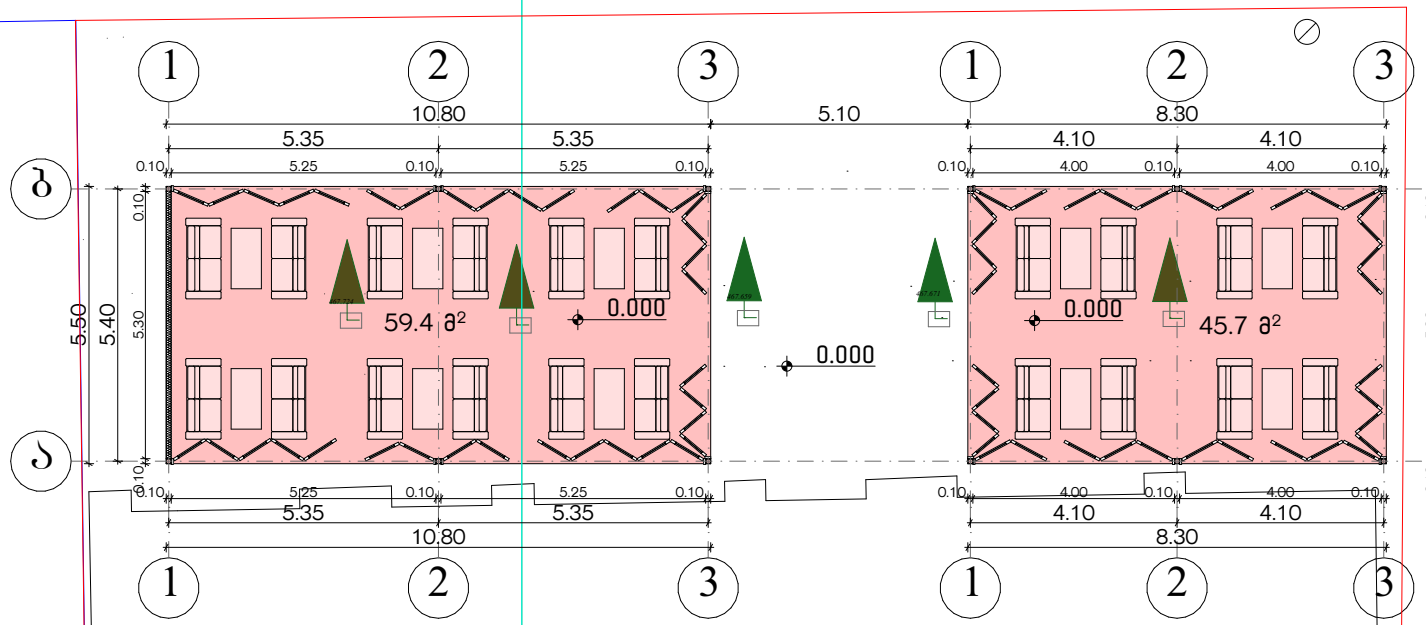

2ქას

К1=356.3 მ²
К2=712.6 მ²

К1=საპროექტო-105.1 + არსებული-541.6 = 646.7/1014 К1=0.6

К2=საპროექტო-105.1 + არსებული-897.9 = 1003.0/1014 К2=1.0

ნებადართულია

სახურავის გეგმა
შსაძირკვლო შენობები (პერგოლა)

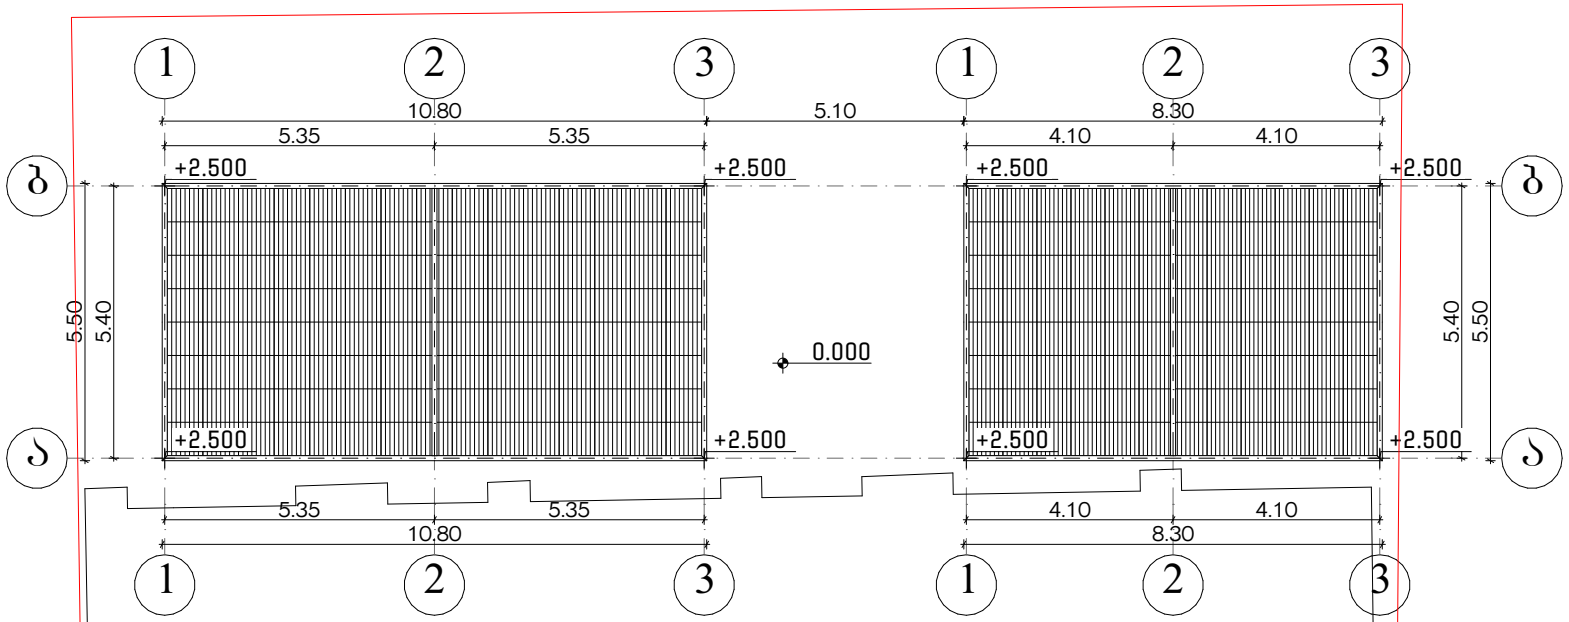

2ქას

Კ1=356.3 მ²
Კ2=712.6 მ²

მოძრავი სახურავის კონფიგურაცია

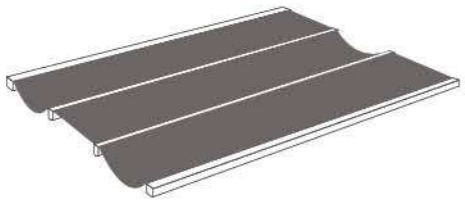

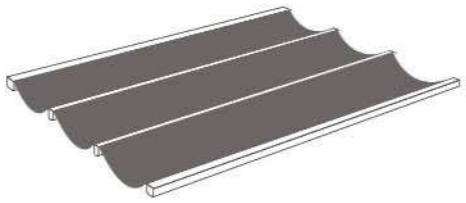

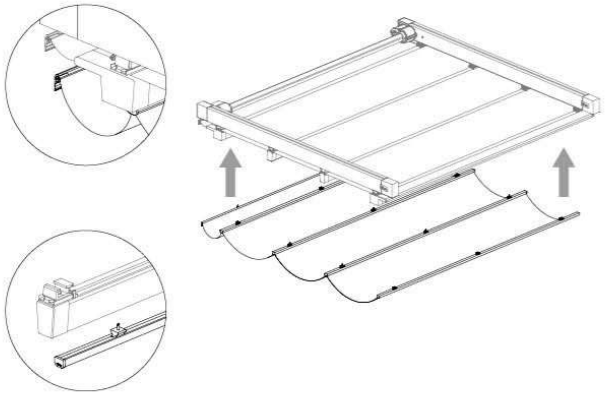

ფასადი 3-1 ღერძებს შორის
შესაძირკვლო შენობები (პერგოლა)

არსებული (მომიჯნავე) შენობა
1(2) საკადასტრო ბეგმის მიხედვით

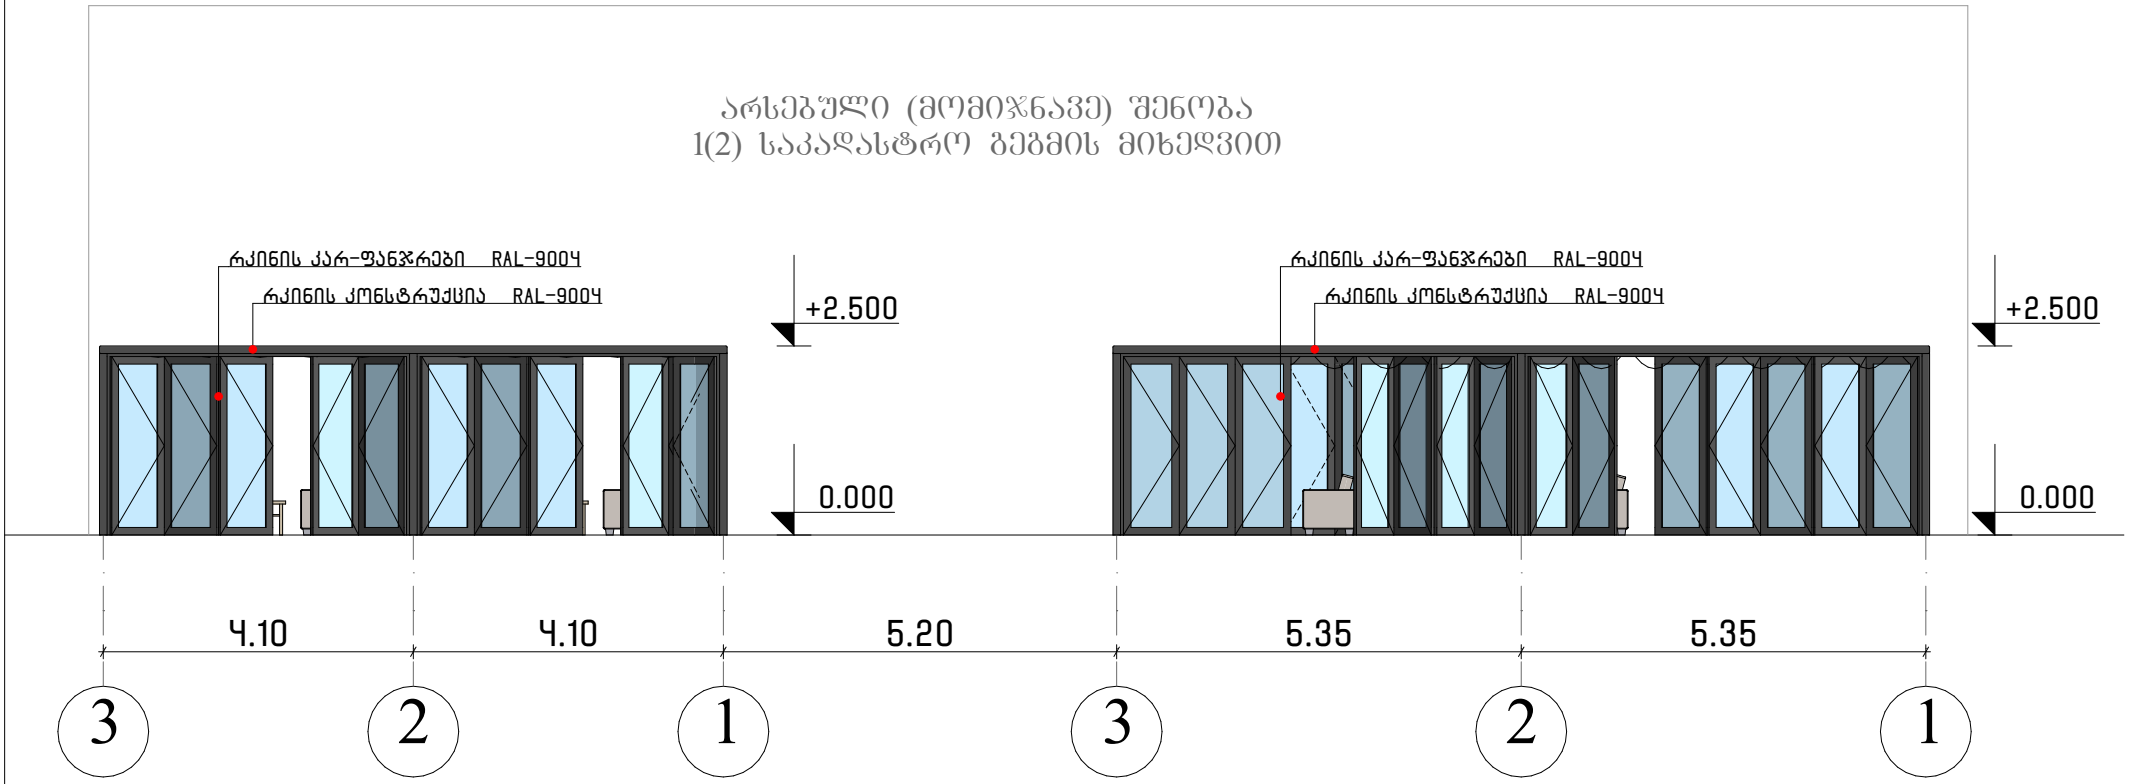

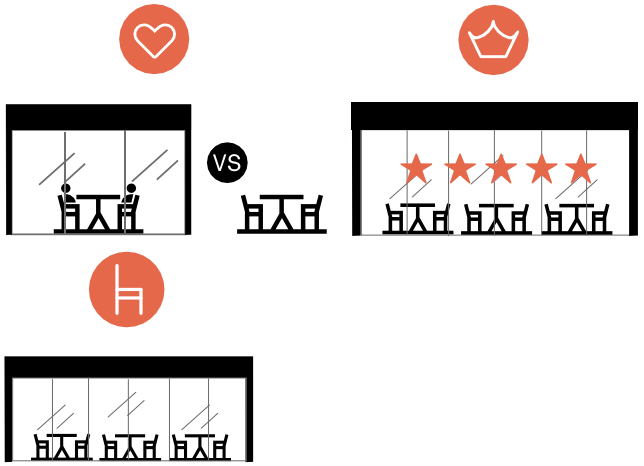



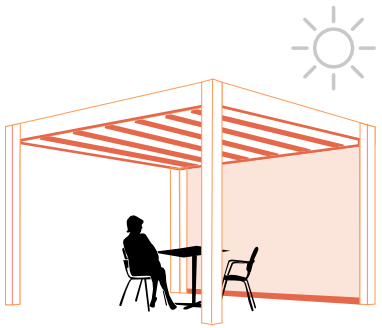

- ჩაშენებული ლედ განათება
- ჩაშენებული გათბობა
- მოძრავი სახურავი

ფასადი ა-ბ ღერძებს შორის შესაძირკვლო შენობები (პერგოლა)

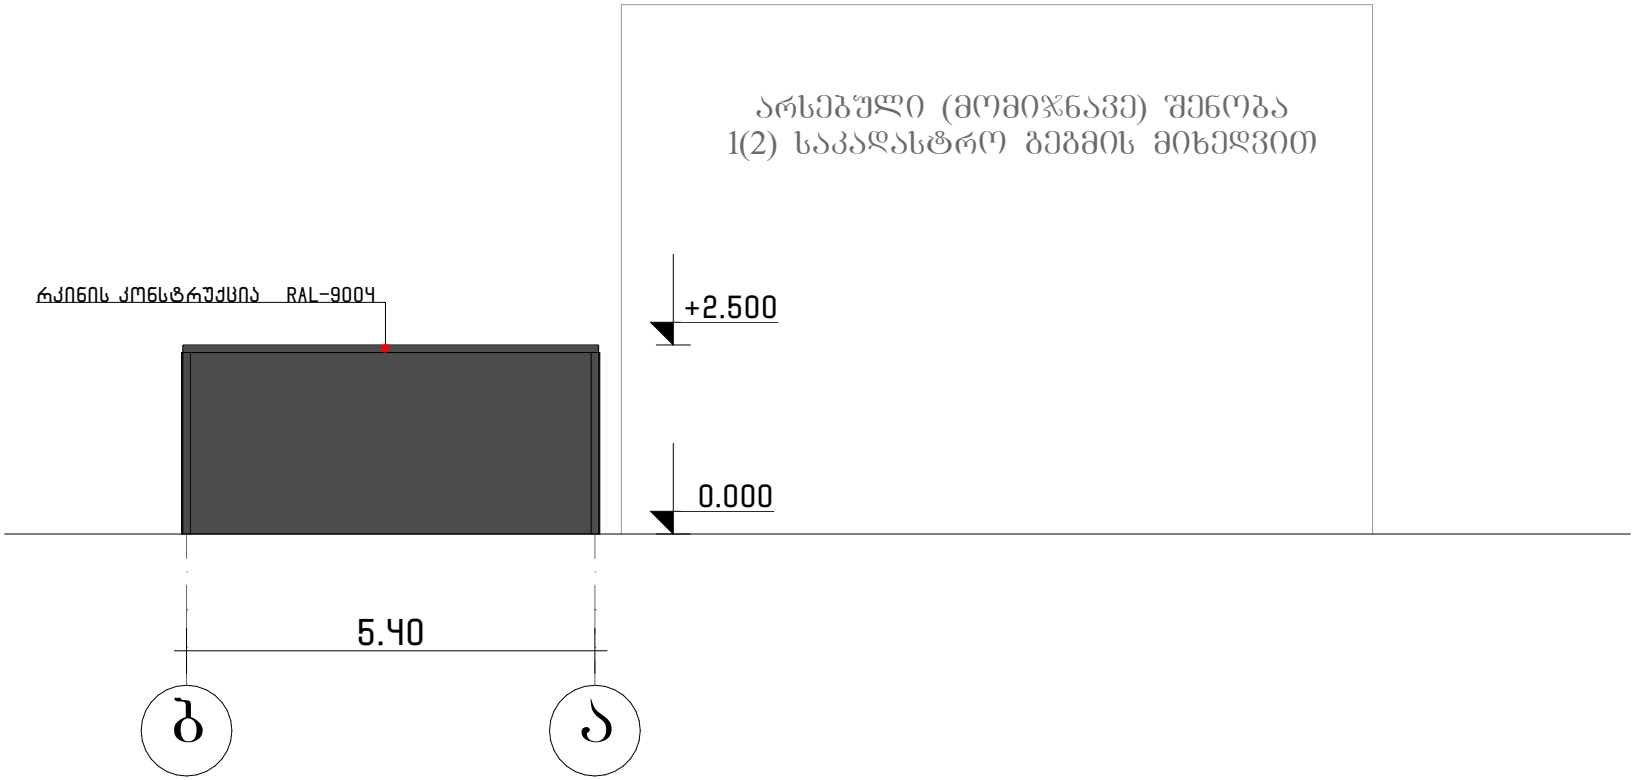

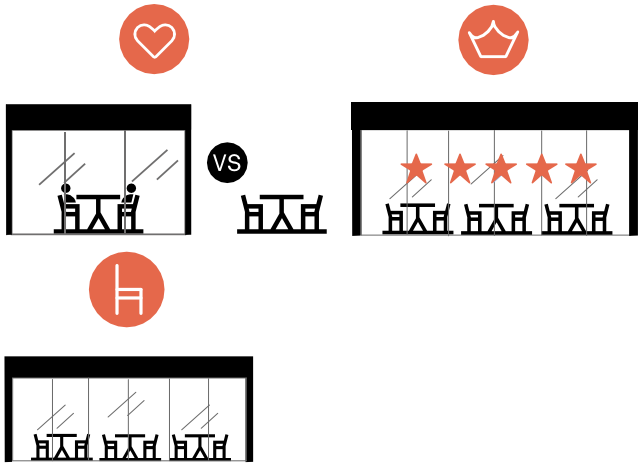

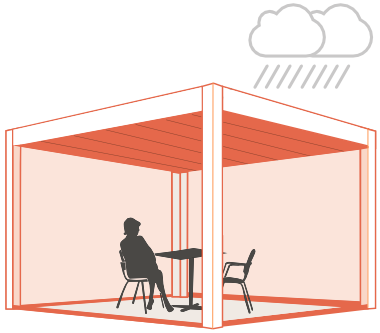

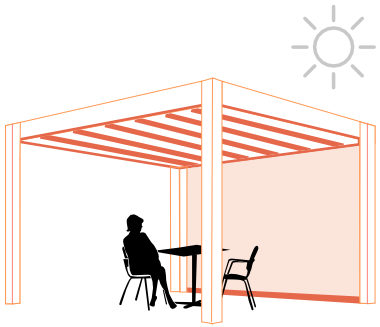

- ჩაშენებული ლედ განათება
- ჩაშენებული გათბობა
- მოძრავი სახურავი

ფასადი ბ-ა ღერძებს შორის შესაძირკვლო შენობები (პერგოლა)

არსებული (მომიჯნავე) შენობა
1(2) საკადასტრო ბეგმის მიხედვით

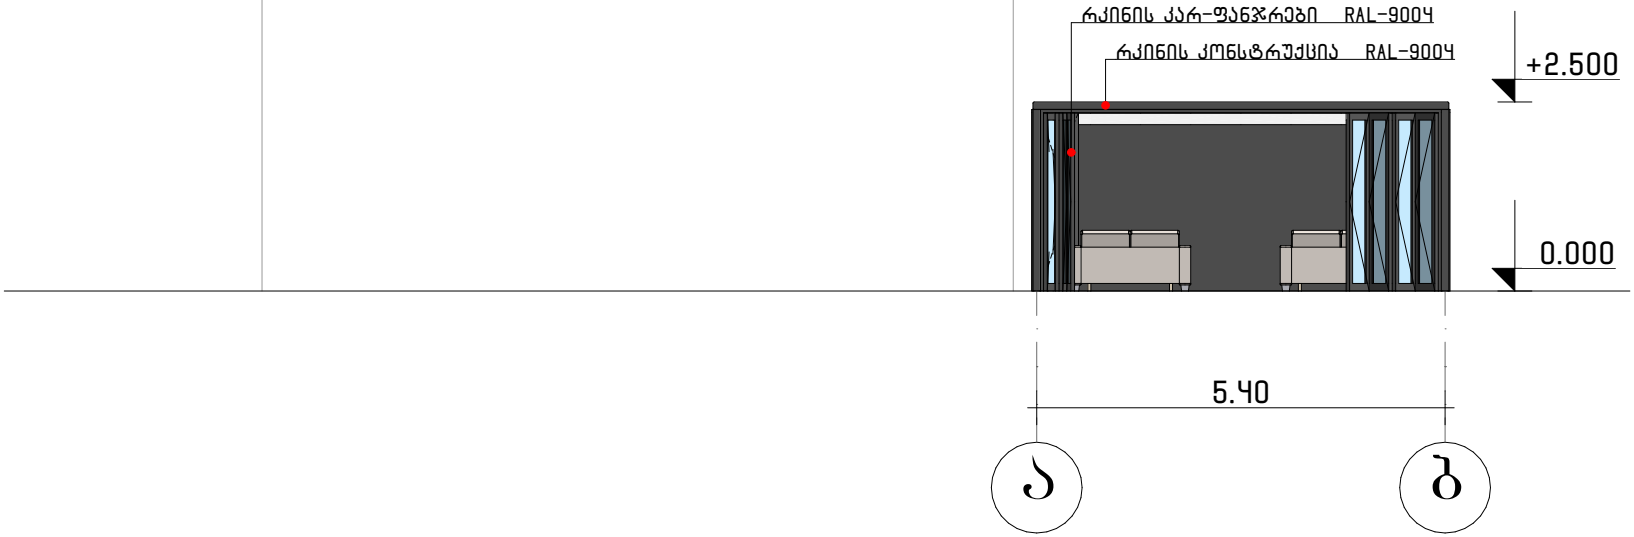

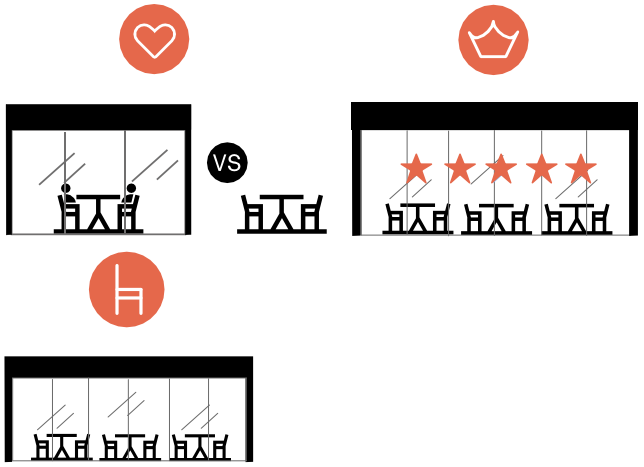



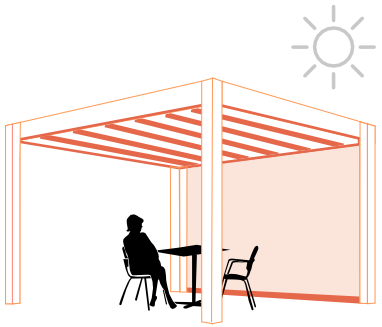

- ჩაშენებული ლედ განათება
- ჩაშენებული გათბობა
- მოძრავი სახურავი







