

ფორმატი PAPER SIZE		პროექტის № PROJECT #
A-3		

პირობითი აღნიშვნები

დამკვეთი CLIENT	შპს "ევრო სტანდარტ მოტორსი" ს/კ:401971354
პროექტი PROJECT	ავტოსერვისი
მისამართი ADDRESS	ქ. თბილისი, აექტიკ ისააკიანის ჩიხი, №13 ს/კ:01.11.17.006.679

თანამდებობა	გვარი	ხელმოწერა
პროექტის ავტორი	ბ.კალაძე	

არქიტექტურული ნაწილი
ARCHITECTURE

ნახაზი DRWG.	
	თარიღი DATE OF ISSUE 2023წ

ცვლილებები REVISIONS

№	ცვლილ. REV.	თარიღი DATE
1		
2		
3		
4		
5		
6		


ბენ-ბებმა

სტადია STAGE	ობიექტი INDEX	შრომ. PAGES	
შენა პროექტი			

სიტუაციური გეგმა 1:2000



ქ. თბილისი, გლდანის რაიონი,
ავეტიქ ისააკიანის ქუჩის ჩიხი №13,
მურმან ნერგაძის საკუთრებაში
რეგისტრირებული
(ს.კ. 01.11.17.006.679) 1564 კვ.მ.
არასასოფლო-სამეურნეო მიწის
ნაკვეთის გეგმა

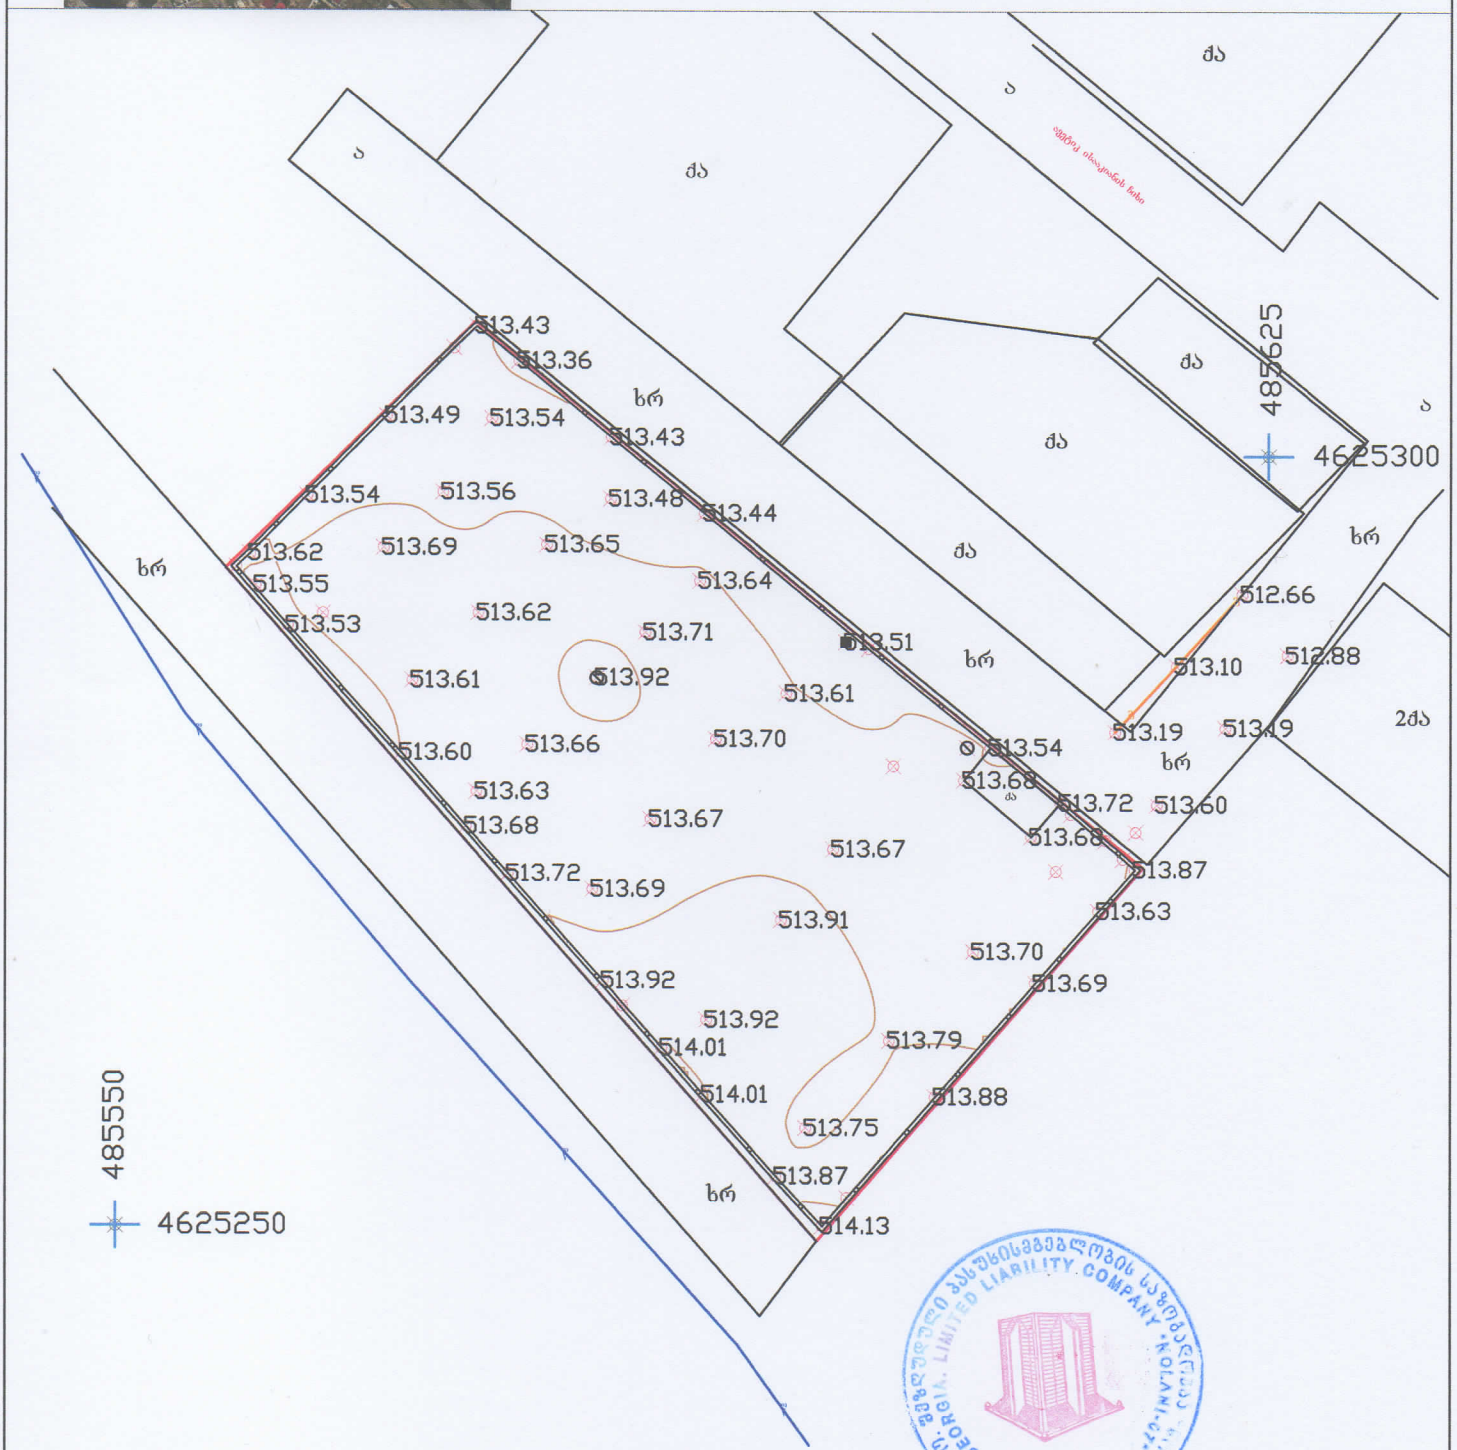

შპს "გეოსივრცითი ტექნოლოგიების სერვისცენტრი"
GEOSPATIAL TECHNOLOGIES SERVICE CENTER LIMITED LIABILITY COMPANY
2002

პირობითი აღნიშვნები

WGS 84 ის კოორდინატთა სისტემის UTM პროექცია

შს	საცხოვრებელი შენობა	ბორდიური	ქვის ღობე	მიწის ნაკვეთის საზღვარი	
ქა	არასაცხოვრებელი შენობა	ა ასფალტის გზა	ხის ღობე	ტრ. ტრანსფორმატორი, ელ. ქვესადგური	
შ.	ფარდული	ხრ. არააფალტირებული გზა	მავთულბადის ღობე	ხეები, ბალმა, ბუჩქი	
სათბური	სათბური	რკინიგზა	ნაყარი მიწა	ელექტრო ფეხმა, ბოძები	
	დანგრეული შენობა	კანალიზაცია	საყრდენი კედელი	განათების ელ. ბოძი	
		გაზი	კონტურული ხაზი	ონკანი,საოვალთვალო ჭა	
		სახანძრო ჰიდრანტის ადგილი ხაზი სიმაღლე	ხეების მწკრივი	UTM- საკოორდინატო სისტემის კოორდინატი	
		545,6	მდელო		

შ.პ.ს. "ნოლანი-07"		
ტელ: 555 383887		
მის. თბილისი სარაჯიშვილის ქ. №1, სართული 2, ოფისი 22		
დირექტორი		მ. თადიაშვილი
აზომა		გ. ღულუნიშვილი
დახაზა		დ. ყონიაშვილი
მ 1:500	დაკვეთა №	
	03.2021წ.	