

ფოტოგადაღება



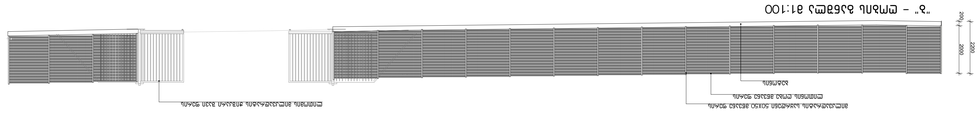



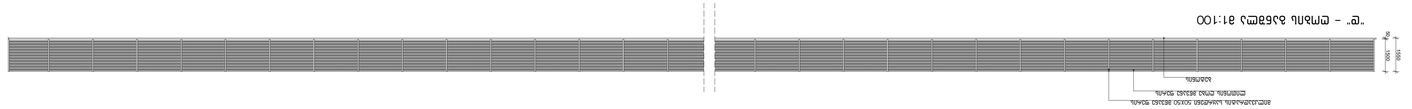

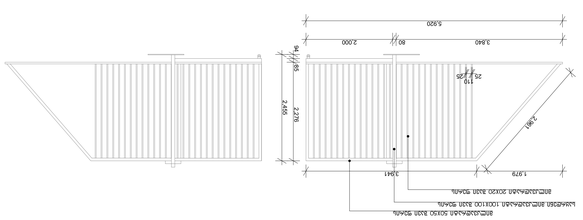
ფრაგმენტი 1-1 1:50
მოსაპირკეთებელი ფილა
ბეტონი B25 W6 F150
ბალასტი
ქვიშა-ხრეშოვანი ნარევი
ბეტონის ქვაბული
ბეტონის ბალიში
ბეტონის ბალიში
ბეტონის ბალიში