ა შენობის (სავაჭრო ცენტრი) არქიტექტურული ჭრილები

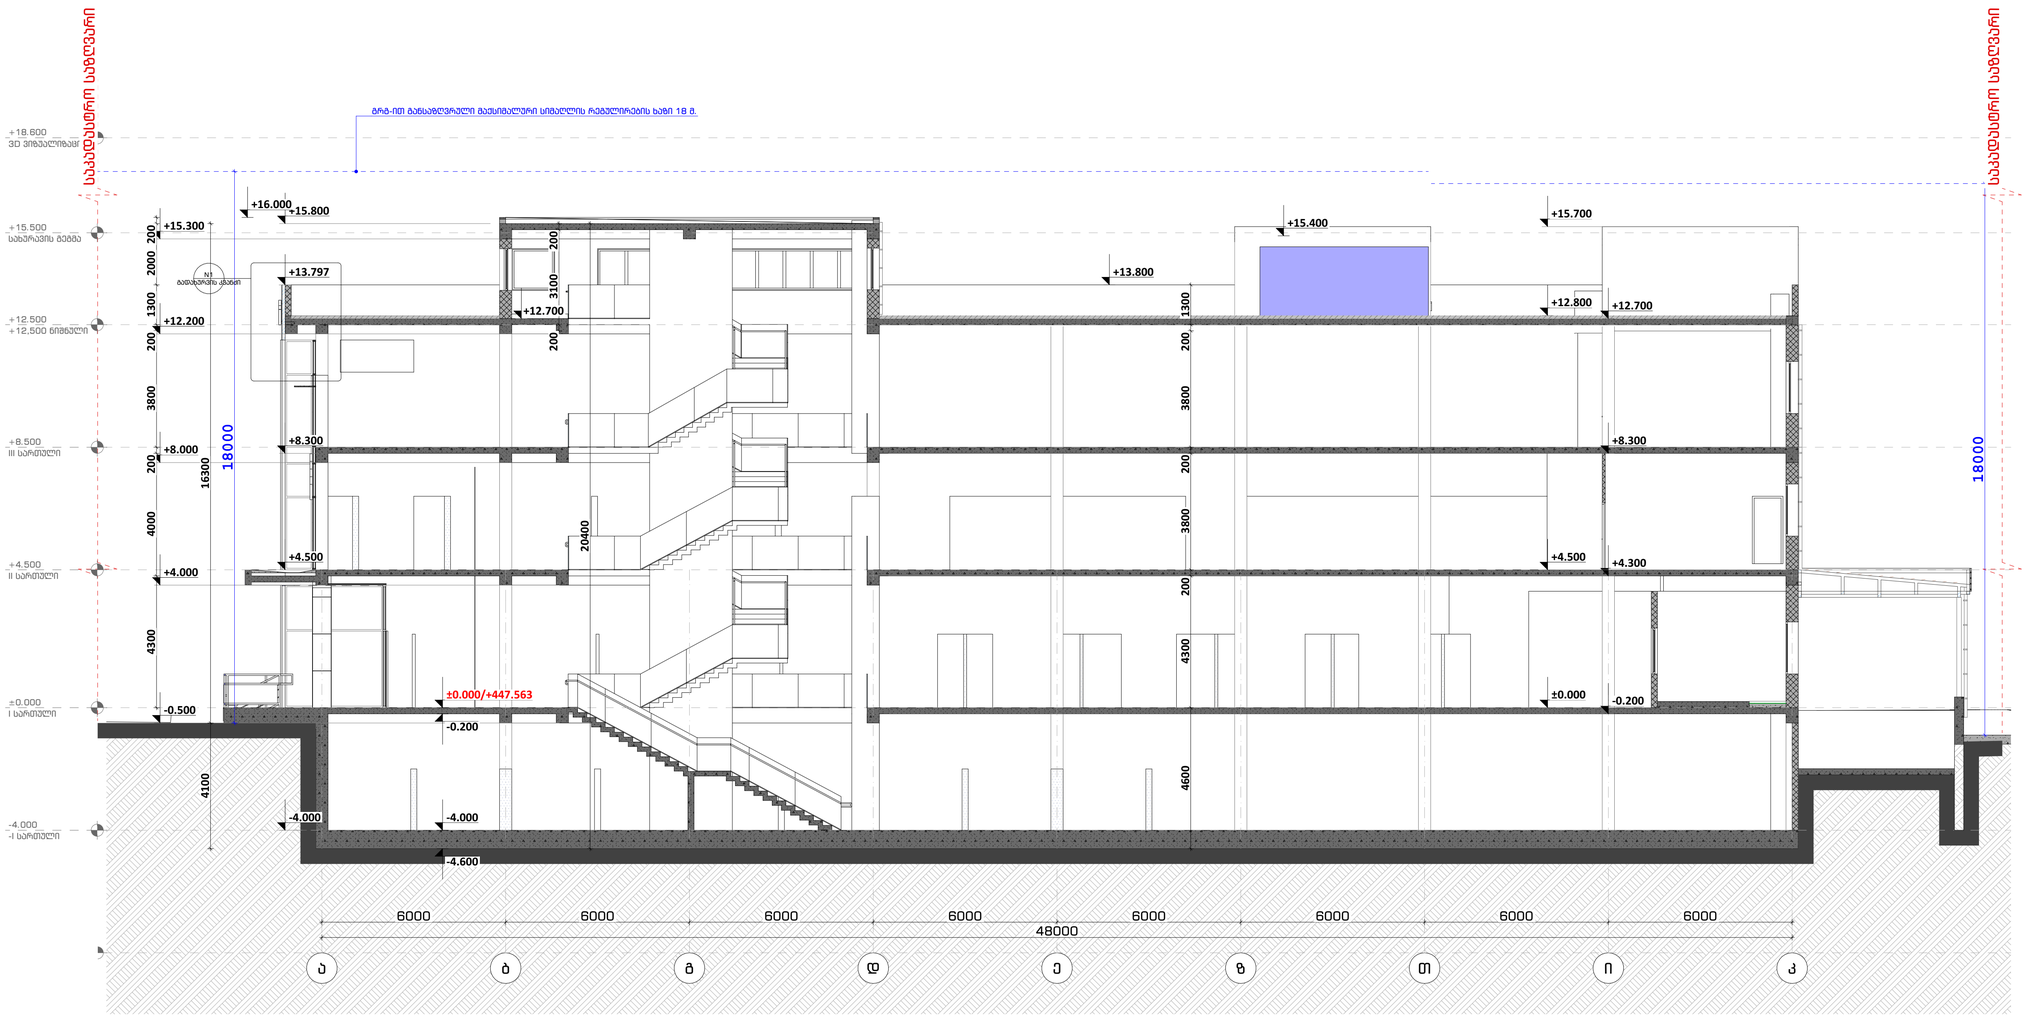

ა შენობის სავაჭრო ცენტრი არქიტექტურული ჭრილები

ა შენობის (სავაჭრო ცენტრი) ჭრილი 1-1

პროექტის დასახელება
Job Title

მრავალფუნქციური კომპლექსის არქიტექტურული პროექტი

მისამართი:
Address

საქართველო, თბილისი, აბანოს ბაზალეთის, კოსტავასების ს.კვარტ. მიმდებარედ. აბანოს ბაზალეთისა და ვერის ხეობის ბულვარებზე, ს/კ: 01.19.21.003.163, აბანოს ბაზალეთის, კოსტავასების ს.კვარტ. მიმდებარედ, ს/კ: 03(129)

განმარტებითი: ს/კ 01.19.21.003.163

- ბეტონი
- ბეტონის ბლოკი
- ლითონის კონსტრუქციები
- მინა
- მეტალოპლასტმასის
- პრიზმული ელემენტები
- პრიზმული ელემენტები ხვრელებით
- ღრუსმიანი ელემენტი
- ღრუსმიანი ელემენტი ხვრელებით

ნიშნული ფანჯრის ქვედა ნაწილის +880 -2200 ნომერი ფანჯრის ტიპის N

მშენებელი:

ზომები მოცემულია მილიმეტრებში ნიშნულები მოცემულია მეტრებში

მშენებელი
client company

შპს "დემასი"

პროექტის დასახელება
Job Title

მრავალფუნქციური კომპლექსის არქიტექტურული პროექტი

პროექტის აღწერა
Project Description

სავაჭრო მეწონა / საწყობი

მისამართი:
Address

საქართველო, თბილისი, აბანოს ბაზალეთის, კოსტავასების სავარის მიმდებარედ, აბანოს ბაზალეთისა და ვერის ხეობის ბულვარებზე, ს/კ: 01.19.21.003.163, აბანოს ბაზალეთის, კოსტავასების ს.კვარტ. მიმდებარედ, ს/კ: 03(129)

ს/კ 01.19.21.003.163

პოზიცია	ს. გვარი	ხელმოწერა
ხელმძღვანელი:	მ. დადიანიშვილი	
მთ. არქიტექტორი:	მ. დადიანიშვილი	
არქიტექტორი:	ი. ლორდკიპა	
არქიტექტორი:	მ. ბაქრაძე	
არქიტექტორი:	ა. ხუციშვილი	

კომპანიის დასახელება
Company name

შპს "ქ ს ტუდიო"

ნახატის მომზადებული #52 თბილისი საქართველო

მშენებლის მისამართი:

ა შენობის სავაჭრო ცენტრი ჭრილი 1-1

მასშტაბი: Drawing Scale	1:100	ფორმატის ზომა A1
თარიღი: Date	2024	
პროექტის სტატუსი Project Status	გვერდი Page	გვერდების რაოდენობა Pages
არქიტექტორი	039	118

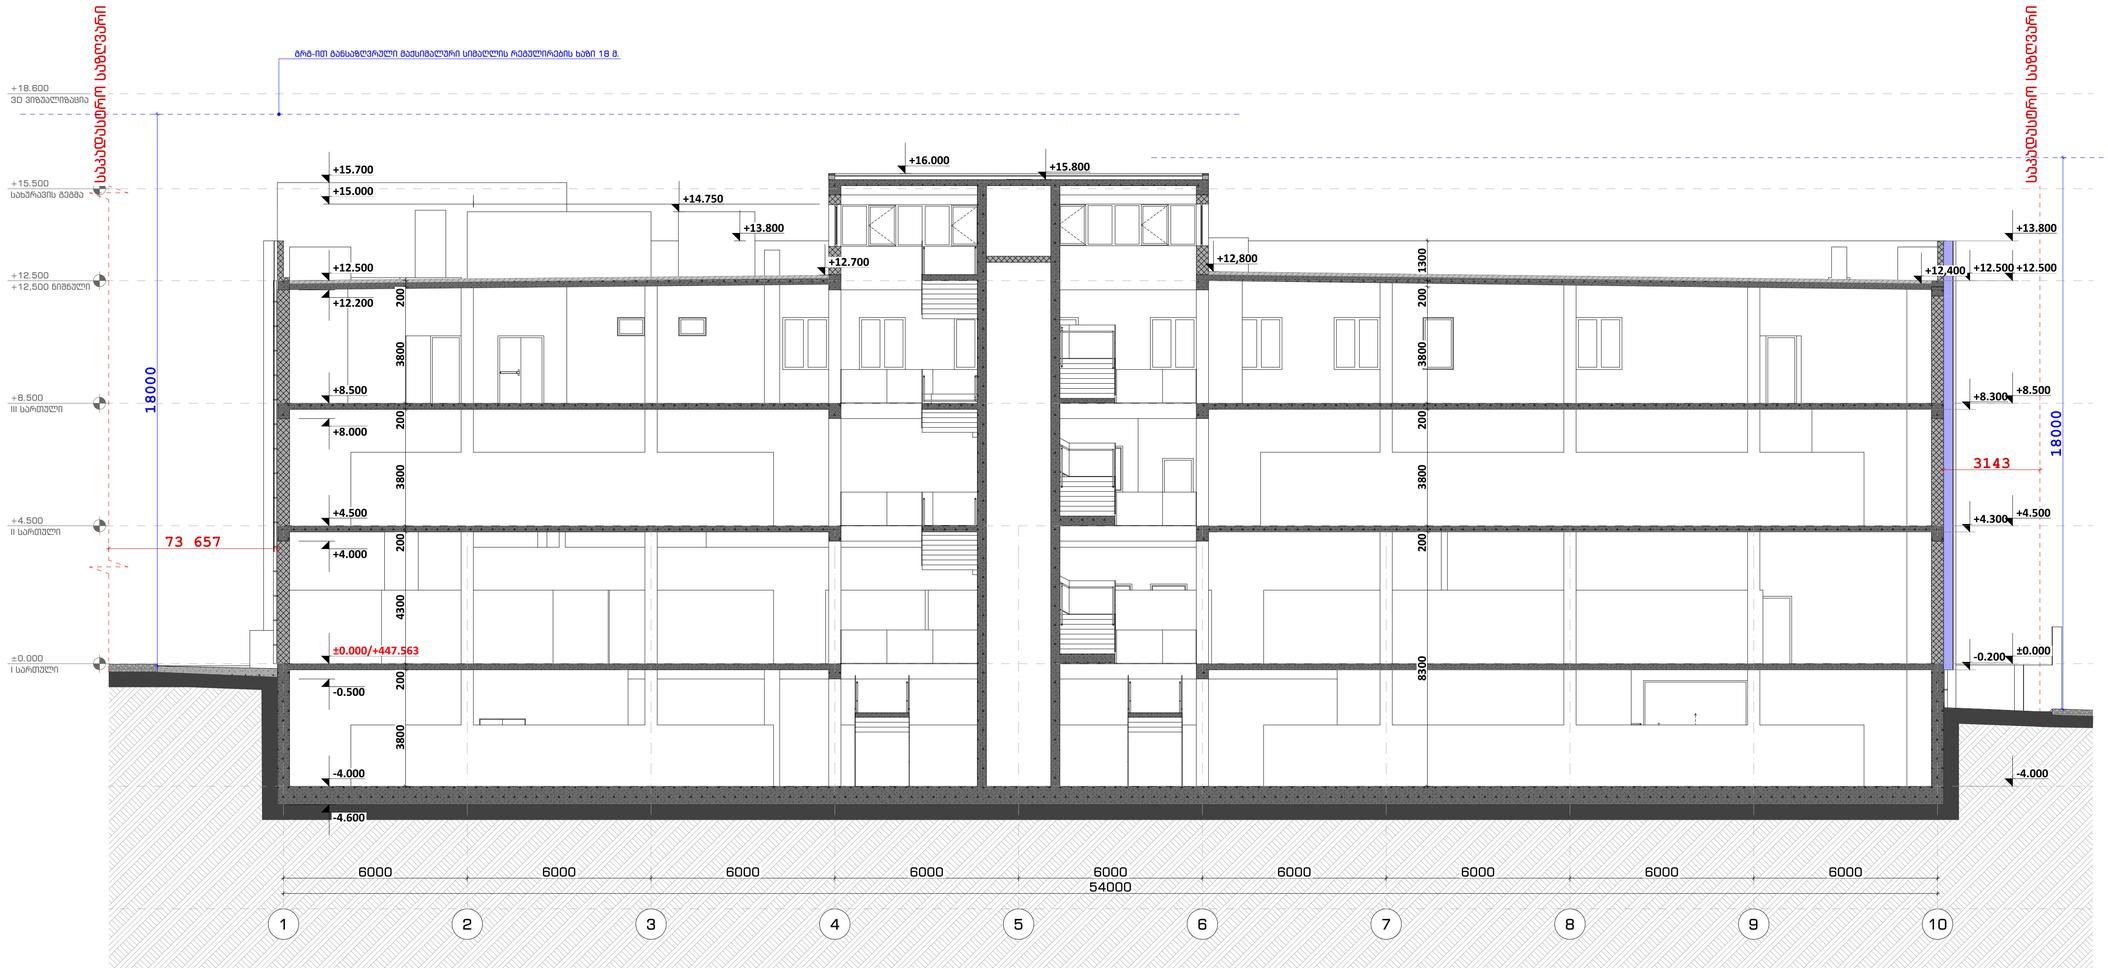

ა შენობის (სავაჭრო ცენტრი) ჭრილი 2-2

ა შენობის სავაჭრო ცენტრი) არქიტექტურული ჭრილები

პროექტის დასახელება
Job Title

მრავალფუნქციური კომპლექსის არქიტექტურული პროექტი

მისამართი:
Address

საბურთალოს, თბილისი, აბაშიძის ფხაკაძეების, კოსტავასების ს.პეპრის მიმდებარედ. აბაშიძის ფხაკაძეებსა და ვინოგრის ქუჩის გაერთიანებზე. ფხაკ. 03/0081. აბაშიძის ფხაკაძეების, კოსტავასების ს.პეპრის, მიმდებარედ, ფხაკ. 03/0259

პროექტის ნომერი:
Explication: სა/ 01.19.21.003.163

- არმატურული ბეტონი
- ბეტონის ბლოკები
- ლითონკონსტრუქციული ელემენტები
- მინაფენილი
- მინაფენილის
- ბეტონის ზედაპირული ტენიანობისგან დაცვა

არმატურული ჯარი
არმატურული ჯარი ზედაპირით
ორმაგმრუდიანი ჯარი
ორმაგმრუდიანი ჯარი ზედაპირით

ბეტონის ზედაპირის დონეები: +880 -2200 ელემენტის ზედაპირული ნიშნული

მშენებელი:

ზომები მოცემულია მილიმეტრებში ნიშნულები მოცემულია მეტრებში

მშენებელი
client company

შპს "დემასი"

პროექტის დასახელება
Job Title

მრავალფუნქციური კომპლექსის არქიტექტურული პროექტი

პროექტის ტიპობა
Project Description

საცალო მენიჩა / საწყობი

მისამართი:
Address

საბურთალოს, თბილისი, აბაშიძის ფხაკაძეების, კოსტავასების ს.პეპრის მიმდებარედ. აბაშიძის ფხაკაძეებსა და ვინოგრის ქუჩის გაერთიანებზე. ფხაკ. 03/0081. აბაშიძის ფხაკაძეების, კოსტავასების ს.პეპრის, მიმდებარედ, ფხაკ. 03/0259

სა/ 01.19.21.003.163

პროფილი	ს. გვარი	ხელმოწერა
ვირაქციები:	მ. ფატარაშვილი	
მთ. არქიტექტორი:	მ. ფატარაშვილი	
არქიტექტორი:	ი. ლორთქიპანიძე	
არქიტექტორი:	მ. ხაჩიშვილი	
არქიტექტორი:	ა. ხუციშვილი	

საპროექტო ორგანიზაცია
Company name

შპს ად სტუდიო

შპს "ად სტუდიო"

ნინოშვილის ფხაკაძეების #52
თბილისი
საქართველო

ნაწილის დასახელება:

ა შენობის სავაჭრო ცენტრის ჭრილი 2-2

მასშტაბი: Drawing Scale	1:100	ფორმატის ზომა A1
თარიღი: Date	2024	
პროექტის სტატუსი Project Status	გვერდი Page	ნახაზების რაოდენობა Pages
არქიტექტურა	040	118

ბ შენობის (საწყობი) არქიტექტურული ჭრილები

1-1 ՄԱՍԻՍԱՖԱՐ (ԱԶԱՏՈՒԹՅԱՆ) ՊԱՏՎԱՆԴԱԿ 6

ԱԶԱՏՈՒԹՅԱՆ ՄԱՍՆԱՎՈՐ ՀԱՄԱՅՆՔԱՅԻՆ (ԱԶԱՏՈՒԹՅԱՆ) ՊԱՏՎԱՆԴԱԿ 6

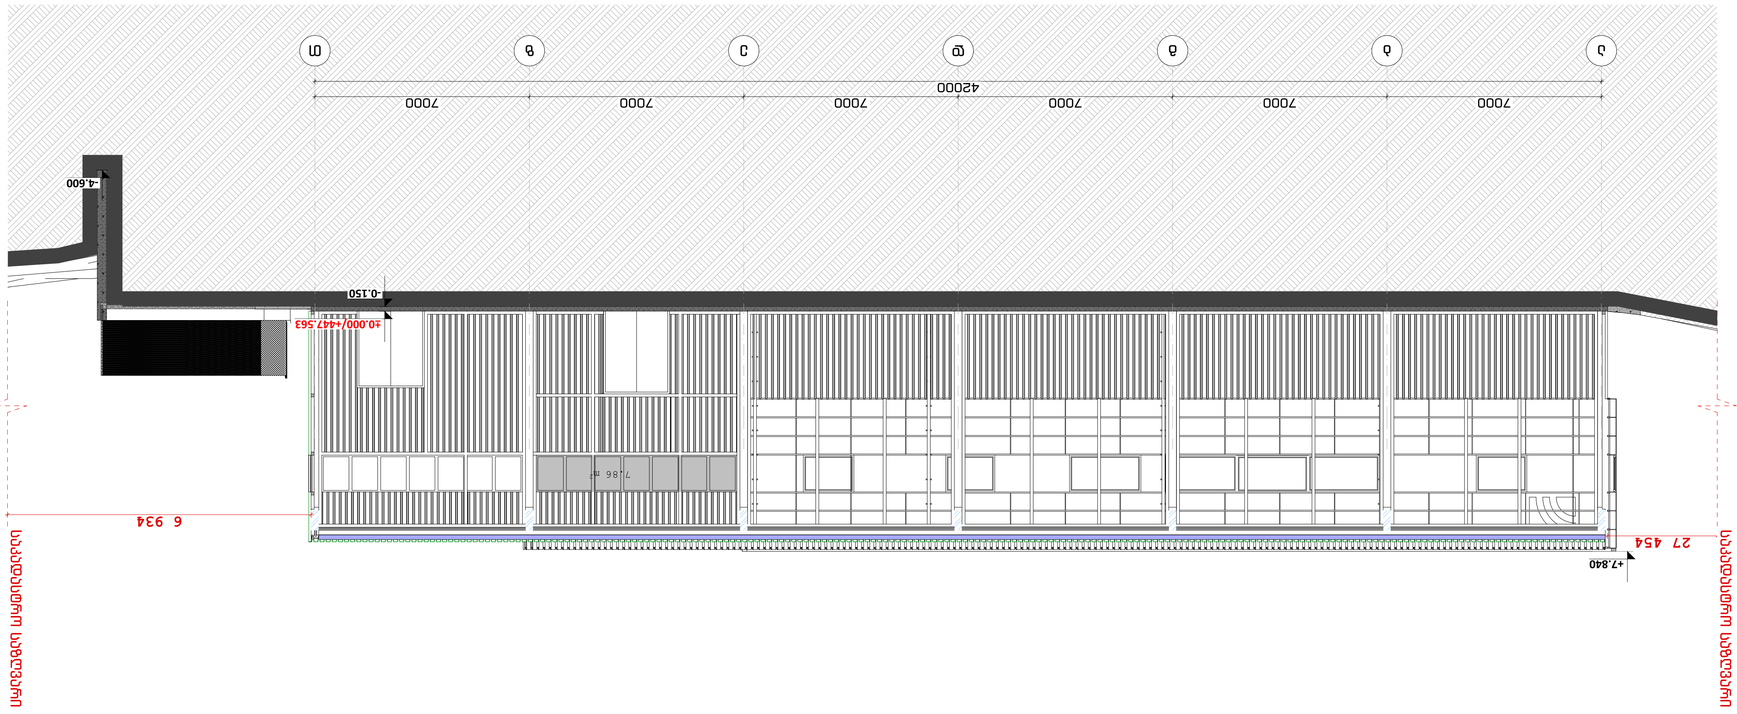

ՀԱՄԱՅՆՔԱՅԻՆ ԾԱՌԱՅՈՒԹՅՈՒՆ ՀԱՄԱՅՆՔԱՅԻՆ ՄԱՐՄԻՆՆԵՐԻ ԵՎ ՏԵԽՆԻԿԱՅԻ ԿԱՌԱՎԱՐՄԱՆ ԳՈՐԾԱՐԱՆ

ՀԱՄԱՅՆՔԱՅԻՆ ՈՉ ԱՌԵՎՏՐԱՅԻՆ ԿԱԶՄԱԿԵՐՊՈՒԹՅՈՒՆ «ՔԱՂԱՔԱՇԻՆ»

ՀԱՄԱՅՆՔԱՅԻՆ ՄԱՐՄԻՆՆԵՐԻ ԵՎ ՏԵԽՆԻԿԱՅԻ ԿԱՌԱՎԱՐՄԱՆ ԳՈՐԾԱՐԱՆ

Ընդհանուր տեղեկություններ

Ծրագրի անվանում

ՀԱՄԱՅՆՔԱՅԻՆ ՄԱՐՄԻՆՆԵՐԻ ԵՎ ՏԵԽՆԻԿԱՅԻ ԿԱՌԱՎԱՐՄԱՆ ԳՈՐԾԱՐԱՆԻ ՀԱՄԱՐ ՊԱՏԿԱՆՈՂ ՀՈՂԱՄԱՍԻ ՎԱՐՉԱԿԱՆ ՀԱՐԿԻ ՀԱՇՎԱՐԿԻ ՆՊԱՏԱԿՈՎ ԱԶԱՏՈՒԹՅԱՆ ՄԱՍՆԱՎՈՐ ՀԱՄԱՅՆՔԱՅԻՆ (ԱԶԱՏՈՒԹՅԱՆ) ՊԱՏՎԱՆԴԱԿ 6 Ք. ԵՐԵՎԱՆ, ԿԵՆՏՐՈՆ ՎԱՐՉԱՏԱՐԱԾՔԻ ԱԶԱՏՈՒԹՅԱՆ ՊՈՂՈՏԱՅԻ ԵՎ ՄԱՇՏՈՑԻ ՊՈՂՈՏԱՅԻ ՄԻՋԵՎ ԳՏՆՎՈՂ ՀՈՂԱՄԱՍԻ ՎԱՐՉԱԿԱՆ ՀԱՐԿԻ ՀԱՇՎԱՐԿԻ ՆՊԱՏԱԿՈՎ ԱԶԱՏՈՒԹՅԱՆ ՄԱՍՆԱՎՈՐ ՀԱՄԱՅՆՔԱՅԻՆ (ԱԶԱՏՈՒԹՅԱՆ) ՊԱՏՎԱՆԴԱԿ 6 ՀՀ ք. ԵՐԵՎԱՆ, ԿԵՆՏՐՈՆ ՎԱՐՉԱՏԱՐԱԾՔԻ ԱԶԱՏՈՒԹՅԱՆ ՊՈՂՈՏԱՅԻ ԵՎ ՄԱՇՏՈՑԻ ՊՈՂՈՏԱՅԻ ՄԻՋԵՎ ԳՏՆՎՈՂ ՀՈՂԱՄԱՍԻ ՎԱՐՉԱԿԱՆ ՀԱՐԿԻ ՀԱՇՎԱՐԿԻ ՆՊԱՏԱԿՈՎ ԱԶԱՏՈՒԹՅԱՆ ՄԱՍՆԱՎՈՐ ՀԱՄԱՅՆՔԱՅԻՆ (ԱԶԱՏՈՒԹՅԱՆ) ՊԱՏՎԱՆԴԱԿ 6

Project Description

Ադրես

Address

ՀՀ ք. ԵՐԵՎԱՆ, ԿԵՆՏՐՈՆ ՎԱՐՉԱՏԱՐԱԾՔԻ ԱԶԱՏՈՒԹՅԱՆ ՊՈՂՈՏԱՅԻ ԵՎ ՄԱՇՏՈՑԻ ՊՈՂՈՏԱՅԻ ՄԻՋԵՎ ԳՏՆՎՈՂ ՀՈՂԱՄԱՍԻ ՎԱՐՉԱԿԱՆ ՀԱՐԿԻ ՀԱՇՎԱՐԿԻ ՆՊԱՏԱԿՈՎ ԱԶԱՏՈՒԹՅԱՆ ՄԱՍՆԱՎՈՐ ՀԱՄԱՅՆՔԱՅԻՆ (ԱԶԱՏՈՒԹՅԱՆ) ՊԱՏՎԱՆԴԱԿ 6

Explication

ՀՀ ք. ԵՐԵՎԱՆ, ԿԵՆՏՐՈՆ ՎԱՐՉ. ՇՐՋ. 03/0561

Ք. ԵՐԵՎԱՆ, ԿԵՆՏՐՈՆ ՎԱՐՉԱՏԱՐԱԾՔԻ ԱԶԱՏՈՒԹՅԱՆ ՊՈՂՈՏԱՅԻ ԵՎ ՄԱՇՏՈՑԻ ՊՈՂՈՏԱՅԻ ՄԻՋԵՎ ԳՏՆՎՈՂ ՀՈՂԱՄԱՍԻ ՎԱՐՉԱԿԱՆ ՀԱՐԿԻ ՀԱՇՎԱՐԿԻ ՆՊԱՏԱԿՈՎ ԱԶԱՏՈՒԹՅԱՆ ՄԱՍՆԱՎՈՐ ՀԱՄԱՅՆՔԱՅԻՆ (ԱԶԱՏՈՒԹՅԱՆ) ՊԱՏՎԱՆԴԱԿ 6

Ք. ԵՐԵՎԱՆ, ԿԵՆՏՐՈՆ ՎԱՐՉ. ՇՐՋ. 03/0561

ՀՀ ք. ԵՐԵՎԱՆ, ԿԵՆՏՐՈՆ ՎԱՐՉԱՏԱՐԱԾՔԻ ԱԶԱՏՈՒԹՅԱՆ ՊՈՂՈՏԱՅԻ ԵՎ ՄԱՇՏՈՑԻ ՊՈՂՈՏԱՅԻ ՄԻՋԵՎ ԳՏՆՎՈՂ ՀՈՂԱՄԱՍԻ ՎԱՐՉԱԿԱՆ ՀԱՐԿԻ ՀԱՇՎԱՐԿԻ ՆՊԱՏԱԿՈՎ ԱԶԱՏՈՒԹՅԱՆ ՄԱՍՆԱՎՈՐ ՀԱՄԱՅՆՔԱՅԻՆ (ԱԶԱՏՈՒԹՅԱՆ) ՊԱՏՎԱՆԴԱԿ 6

Ք. ԵՐԵՎԱՆ, ԿԵՆՏՐՈՆ ՎԱՐՉ. ՇՐՋ. 03/0561

Ք. ԵՐԵՎԱՆ, ԿԵՆՏՐՈՆ ՎԱՐՉԱՏԱՐԱԾՔԻ ԱԶԱՏՈՒԹՅԱՆ ՊՈՂՈՏԱՅԻ ԵՎ ՄԱՇՏՈՑԻ ՊՈՂՈՏԱՅԻ ՄԻՋԵՎ ԳՏՆՎՈՂ ՀՈՂԱՄԱՍԻ ՎԱՐՉԱԿԱՆ ՀԱՐԿԻ ՀԱՇՎԱՐԿԻ ՆՊԱՏԱԿՈՎ ԱԶԱՏՈՒԹՅԱՆ ՄԱՍՆԱՎՈՐ ՀԱՄԱՅՆՔԱՅԻՆ (ԱԶԱՏՈՒԹՅԱՆ) ՊԱՏՎԱՆԴԱԿ 6

ՀՀ ք. ԵՐԵՎԱՆ, ԿԵՆՏՐՈՆ ՎԱՐՉ. ՇՐՋ. 03/0561

ՀՀ

ქარხნული შენობა (დემონტაჟის) ფასადების ტ 2-2 ჭრილი

ქარხნული შენობის რეკონსტრუქცია (დემონტაჟი) ფასადების ტ

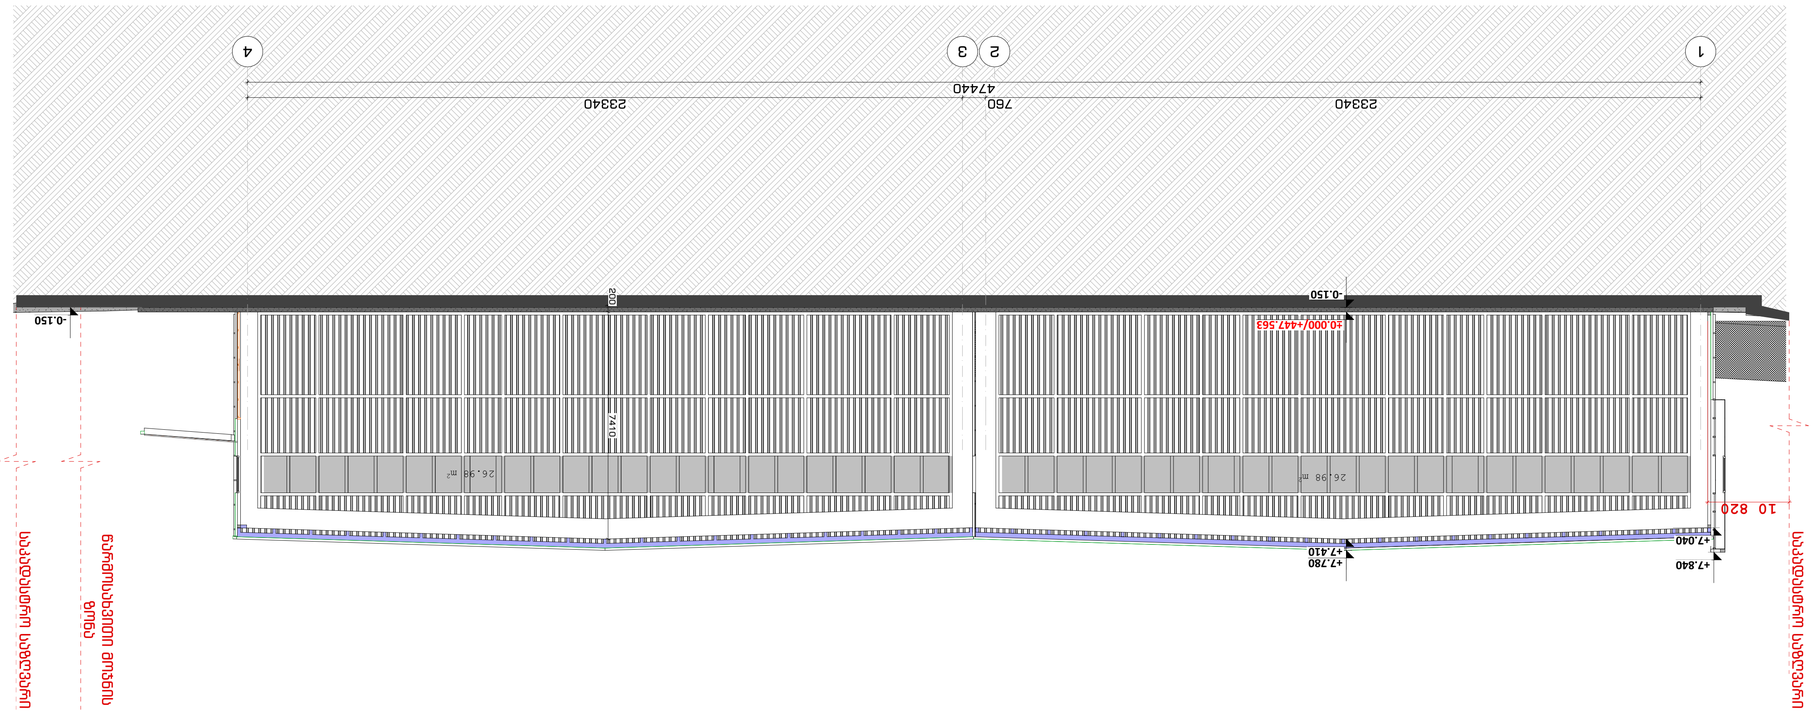


ასფალტბეტონის საფარი
ბეტონის საფარი
ბეტონის საფარი

ბ შენობის (საწყობი) დაკავებულობის ჭრილები

1-1 ՄԱՍՄԱՖՁ (ՈՐՄԱՀԱՏՎԱԾ) ՊԱՐԱՖՐԱԳՄԱ Գ

ԱՌԱՔՄԱՆԱՖՁ ՊԱՐԱՖՐԱԳՄԱՆ ՏԱՐԱԾՔԱՅԻՆ ՊԼԱՆԱՎՈՐՄԱՆ (ՈՐՄԱՀԱՏՎԱԾ) ՊԱՐԱՖՐԱԳՄԱ Գ

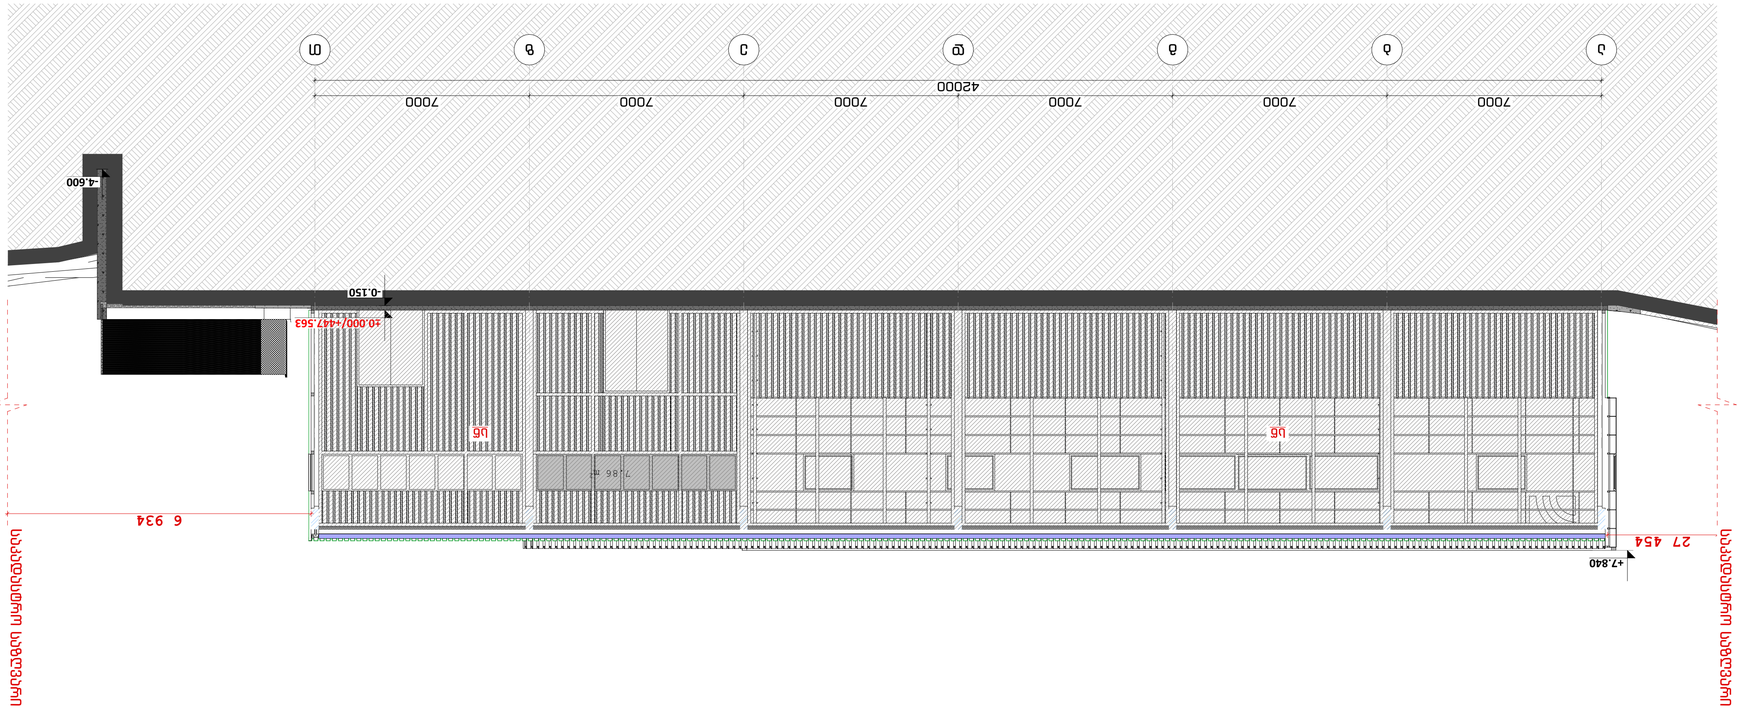

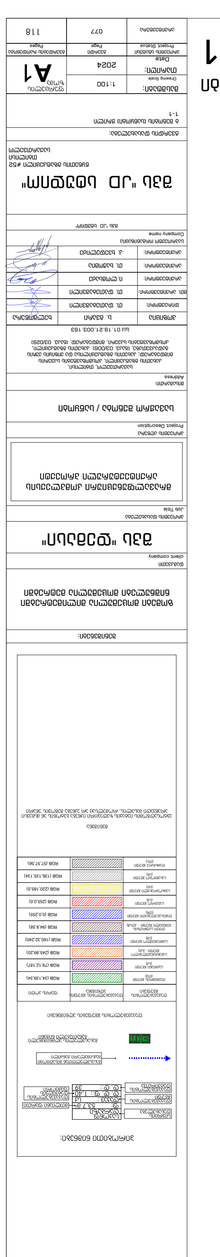
ՀԱՍԱՐԱԿԱԿԱՆ ՀՈՍԱՆՔ
ՀՈՍԱՆՔԱՅԻՆ ՀԱՐԹԱՆԱՅԻՆ ՀԱՄԱԿԱՐԳ

2-2 ሀሠፐሠሣፏ (ሀዕሣዘፏፕሀ) ሀህዕሣፓፕፔ ዕ

ሀዕዮፐሠሣፏ ህህሣሠፐፔፕፏፕፔ (ህዕሣዘፏፕሀ) ህህዕሣፓፕፔ ዕ

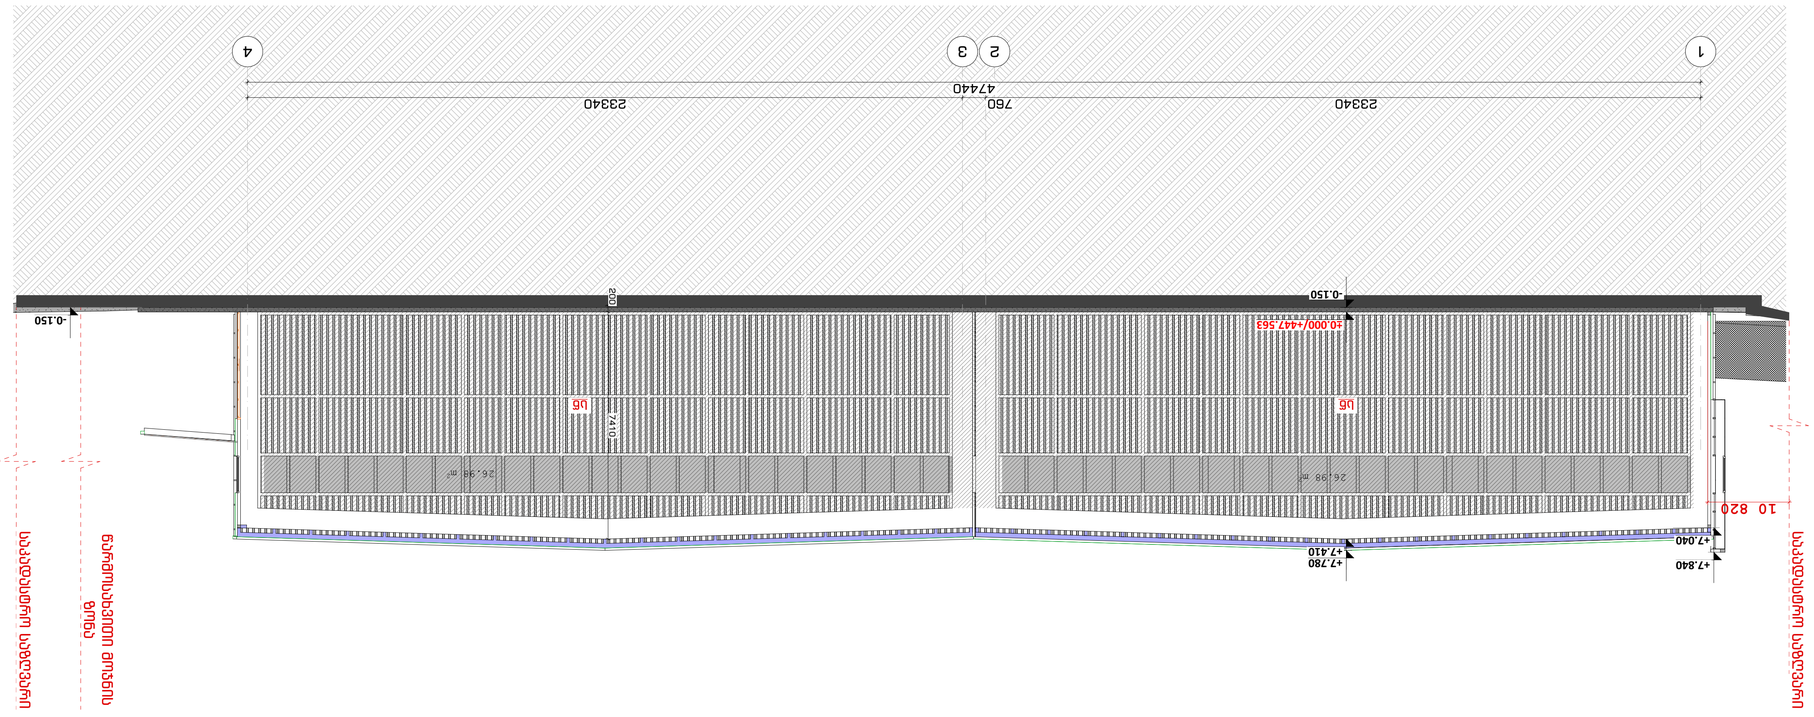

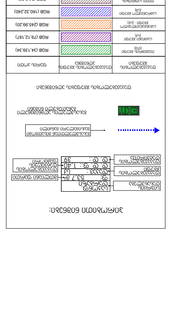
ᲐᲮᲡᲜᲘᲡ ᲒᲐᲜᲛᲐᲠᲢᲔᲑᲐ
ᲡᲐᲮᲔᲚᲘ
ᲛᲐᲡᲨᲢᲐᲑᲘ
ᲓᲐᲛᲐᲢᲔᲑᲘᲗᲘ ᲘᲜᲤᲝᲠᲛᲐᲪᲘᲐ

გ შენობის (საწყობი)
არქიტექტურული ჭრილები

ჯროექტის დასახელება
Job Title

მრავალფუნქციური კომპლექსის არქიტექტურული პროექტი

მისამართი:
Address

საქართველო, თბილისი, კახეთის გზატკეცილი, კოსმონავტების სკვერის მიმდებარედ; კახეთის გზატკეცილისა და ქიზიყის ქუჩის გადაკვეთაზე, (ნაკვ. 03/006); კახეთის გზატკეცილი, კოსმონავტების სკვერი, მიმდებარედ, (ნაკვ. 03/029)

ექსპლიკაცია: ს/კ 01.19.21.003.163
Explication:

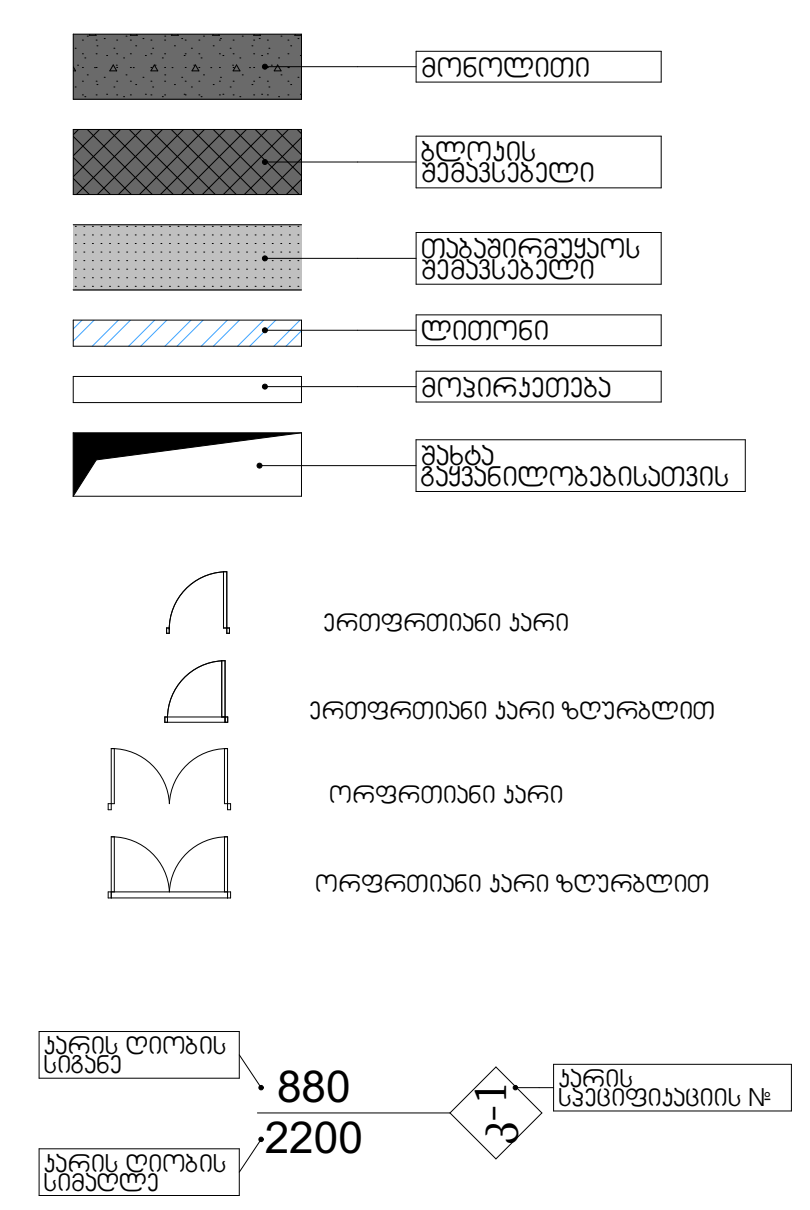

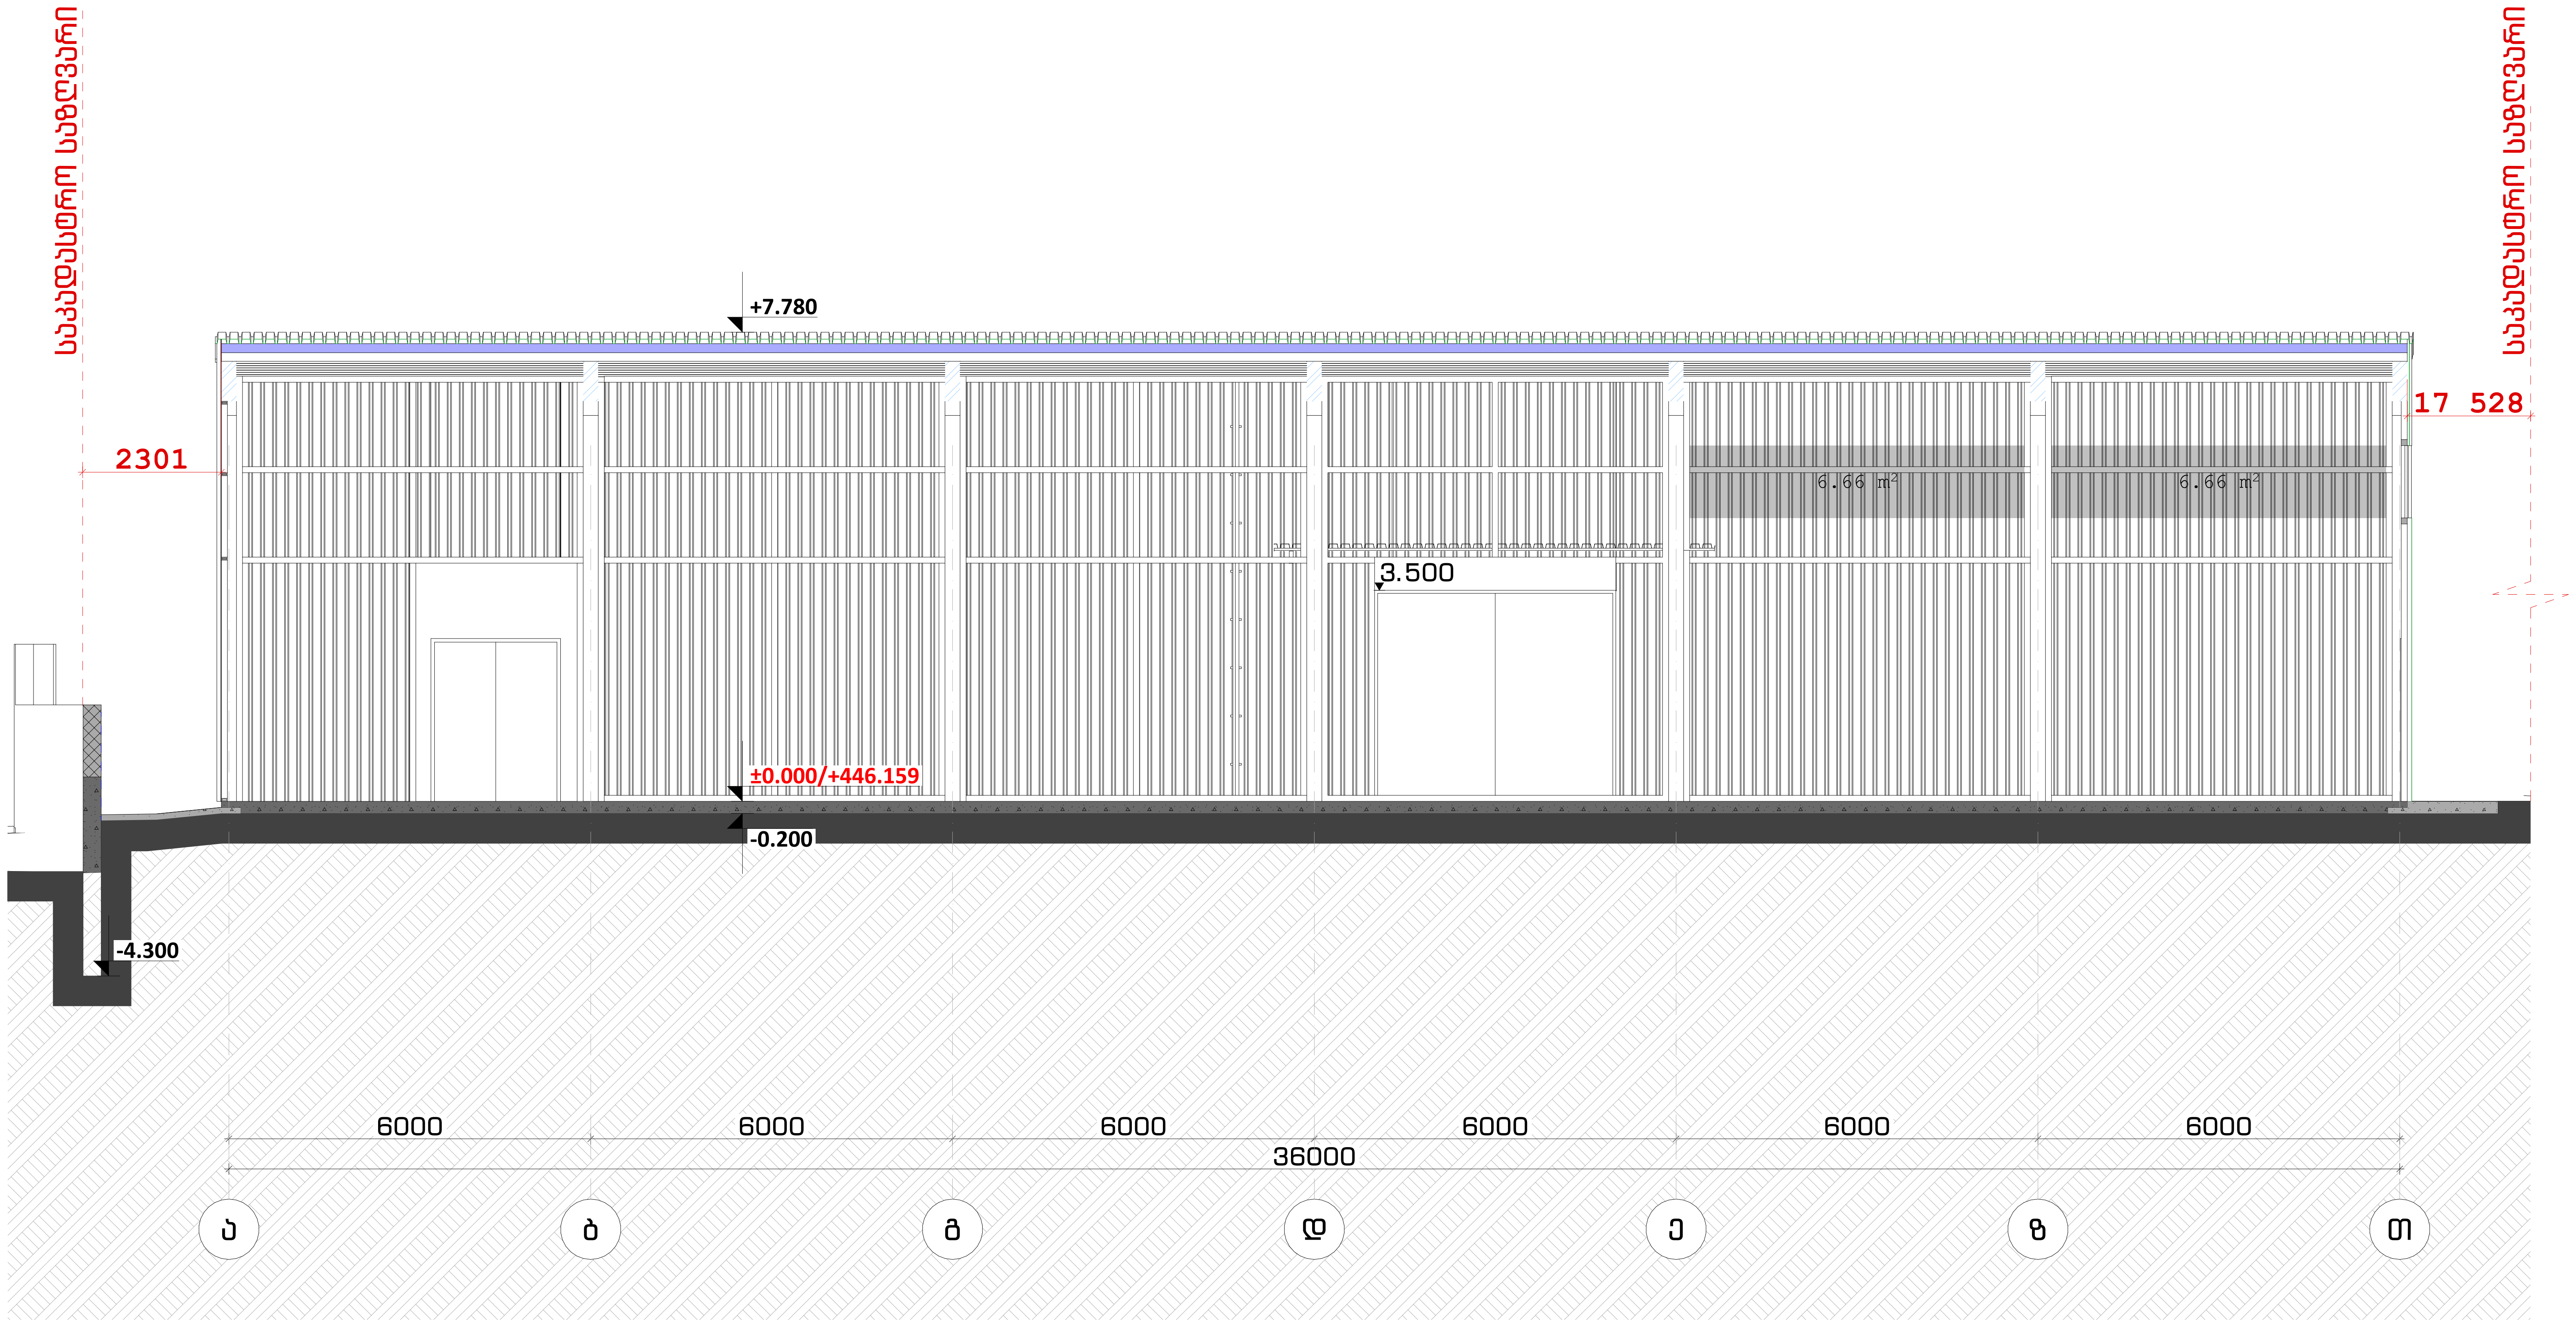

შენიშვნები:

ზომები მოცემულია მილიმეტრებში
ნიშნულები მოცემულია მეტრებში

დამკვეთი
client company

შპს "დემასი"

პროექტის დასახელება
Job Title

მრავალფუნქციური კომპლექსის არქიტექტურული პროექტი

პროექტის აღწერა
Project Description

სავაჭრო შენობა / საწყობი

მისამართი:
Address

საქართველო, თბილისი, კახეთის გზატკეცილი, კოსმონავტების სკვერის მიმდებარედ; კახეთის გზატკეცილისა და ქიზიყის ქუჩის გადაკვეთაზე, (ნაკვ. 03/006); კახეთის გზატკეცილი, კოსმონავტების სკვერი, მიმდებარედ, (ნაკვ. 03/029)

ს/კ 01.19.21.003.163

პოზიცია	ს. გვარი	ხელმოწერა
დირექტორი:	თ. დათებაშვილი	
მთ. არქიტექტორი:	თ. დათებაშვილი	
არქიტექტორი:	ი. ლომსაძე	
არქიტექტორი:	თ. ხაჟომია	
არქიტექტორი:	კ. ხვედელიძე	

საპროექტო ორგანიზაცია
Company name

შპს "JD სტუდიო"

შპს "JD სტუდიო"

წყნეთის გზატკეცილი #52
თბილისი
საქართველო

გვერდის დასახელება:

გ შენობის (საწყობი) ჭრილი 1-1

გ შენობის (საწყობი) არქიტექტურული ჭრილები

გ შენობის (საწყობი) ჭრილი 1-1

მასშტაბი: Drawing Scale	1:100	ფურცლის ზომა A2
თარიღი: Date	2024	
პროექტის სტატუსი Project Status	გვერდი Page	გვერდების რაოდენობა Pages
არქიტექტურა	099	118

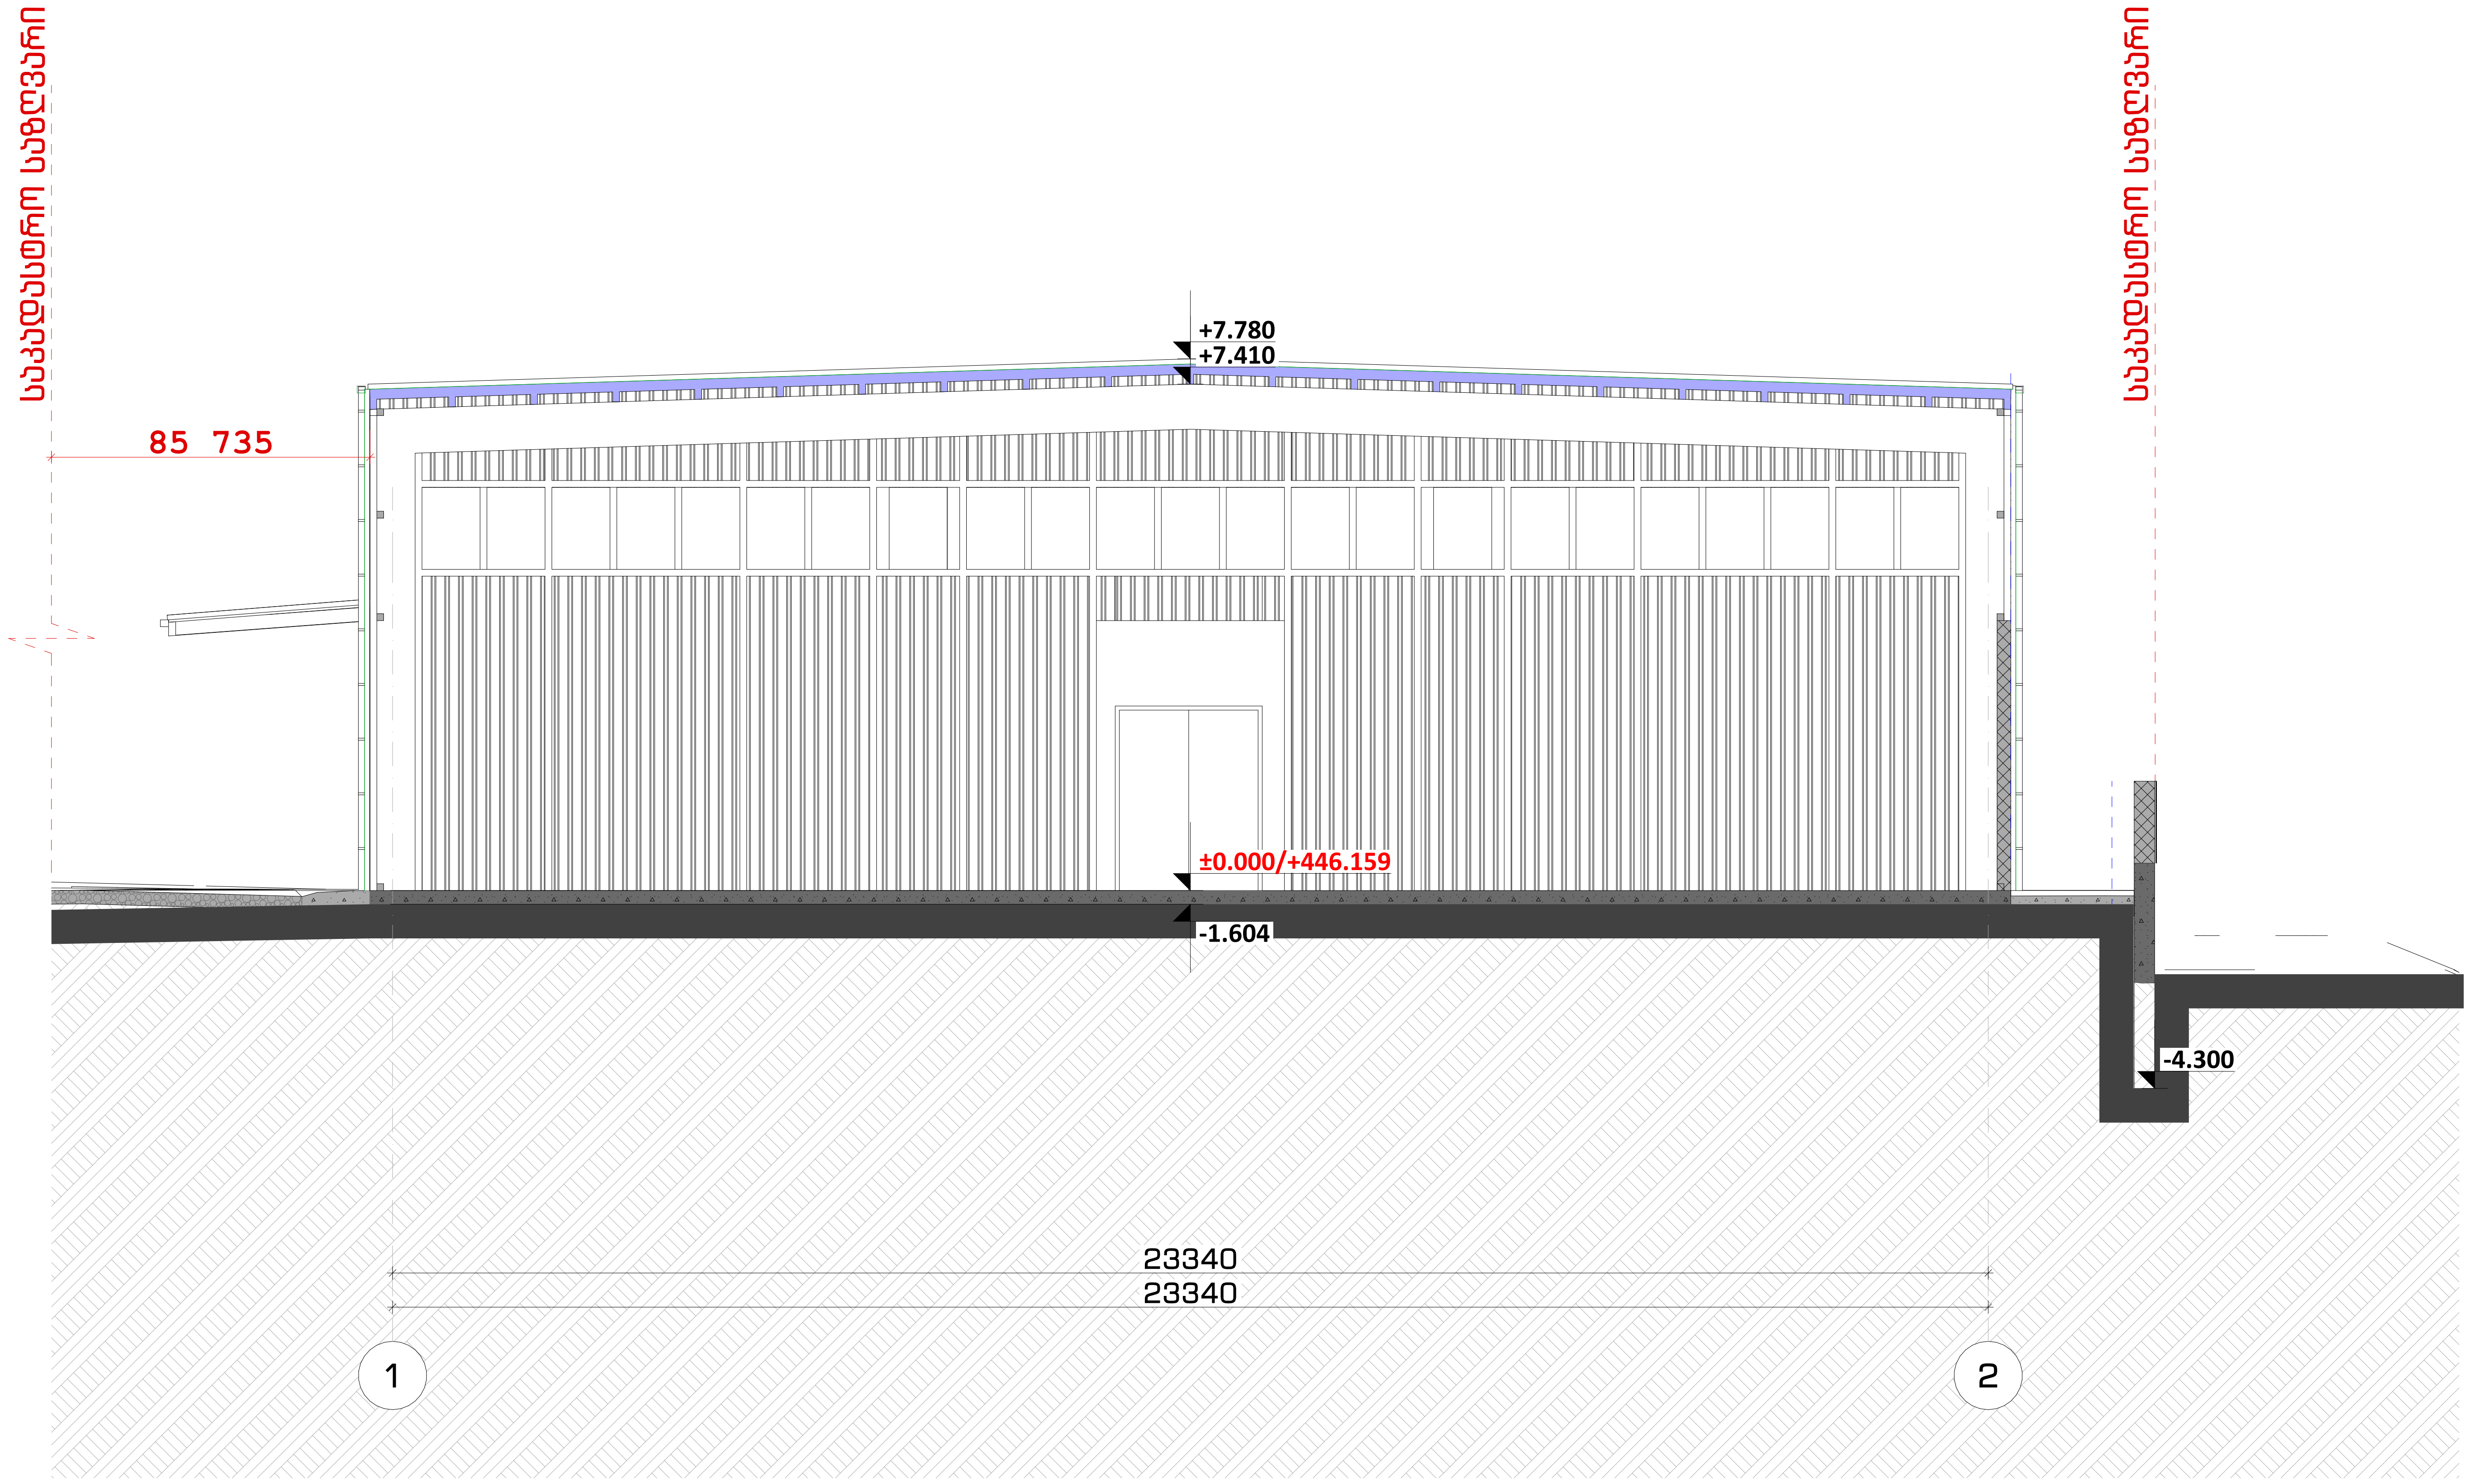

გ შენობის (საწყობი) არქიტექტურული ჭრილები

გ შენობის (საწყობი) ჭრილი 2-2

პროექტის დასახელება
Job Title

მრავალფუნქციური კომპლექსის არქიტექტურული პროექტი

მისამართი:
Address

საქართველო, თბილისი,
კახეთის გზატკეცილი, კოსმონავტების სკვერის მიმდებარედ; კახეთის გზატკეცილისა და ქიზიყის ქუჩის გადაკვეთაზე, (ნაკვ. 03/006); კახეთის გზატკეცილი, კოსმონავტების სკვერი, მიმდებარედ, (ნაკვ. 03/029)

ექსპლიკაცია: ს/კ 01.19.21.003.163
Explication:

მონოლითი
ბლოკის შემავსებელი
თაბაშირმუყაოს შემავსებელი
ლითონი
მოპირკეთება
შახტა გაყვანილობებისათვის

ერთფრთიანი კარი
ერთფრთიანი კარი ზღურბლით
ორფრთიანი კარი
ორფრთიანი კარი ზღურბლით

კარის ღიობის სიგანე — 880
კარის ღიობის სიმაღლე — 2200
კარის სპეციფიკაციის №

შენიშვნები:

ზომები მოცემულია მილიმეტრებში
ნიშნულები მოცემულია მეტრებში

დამკვეთი
client company

შპს "დემასი"

პროექტის დასახელება
Job Title

მრავალფუნქციური კომპლექსის არქიტექტურული პროექტი

პროექტის აღწერა
Project Description

სავაჭრო შენობა / საწყობი

მისამართი:
Address

საქართველო, თბილისი,
კახეთის გზატკეცილი, კოსმონავტების სკვერის მიმდებარედ; კახეთის გზატკეცილისა და ქიზიყის ქუჩის გადაკვეთაზე, (ნაკვ. 03/006); კახეთის გზატკეცილი, კოსმონავტების სკვერი, მიმდებარედ, (ნაკვ. 03/029)

ს/კ 01.19.21.003.163

პოზიცია	ს. გვარი	ხელმოწერა
დირექტორი:	თ. დათებაშვილი	
მთ. არქიტექტორი:	თ. დათებაშვილი	
არქიტექტორი:	ი.ლომსაძე	
არქიტექტორი:	თ. ხაჟომია	
არქიტექტორი:	კ. ხვედელიძე	

საპროექტო ორგანიზაცია
Company name

შპს "JD სტუდიო"

შპს "JD სტუდიო"

წყნეთის გზატკეცილი #52
თბილისი
საქართველო

გვერდის დასახელება:

გ შენობის (საწყობი) ჭრილი 2-2

მასშტაბი: Drawing Scale	1:100	ფურცლის ზომა A2
თარიღი: Date	2024	
პროექტის სტატუსი Project Status	გვერდი Page	გვერდების რაოდენობა Pages
არქიტექტურა	100	118

გ შენობის (საწყობი) დაკავებულობის ჭრილები

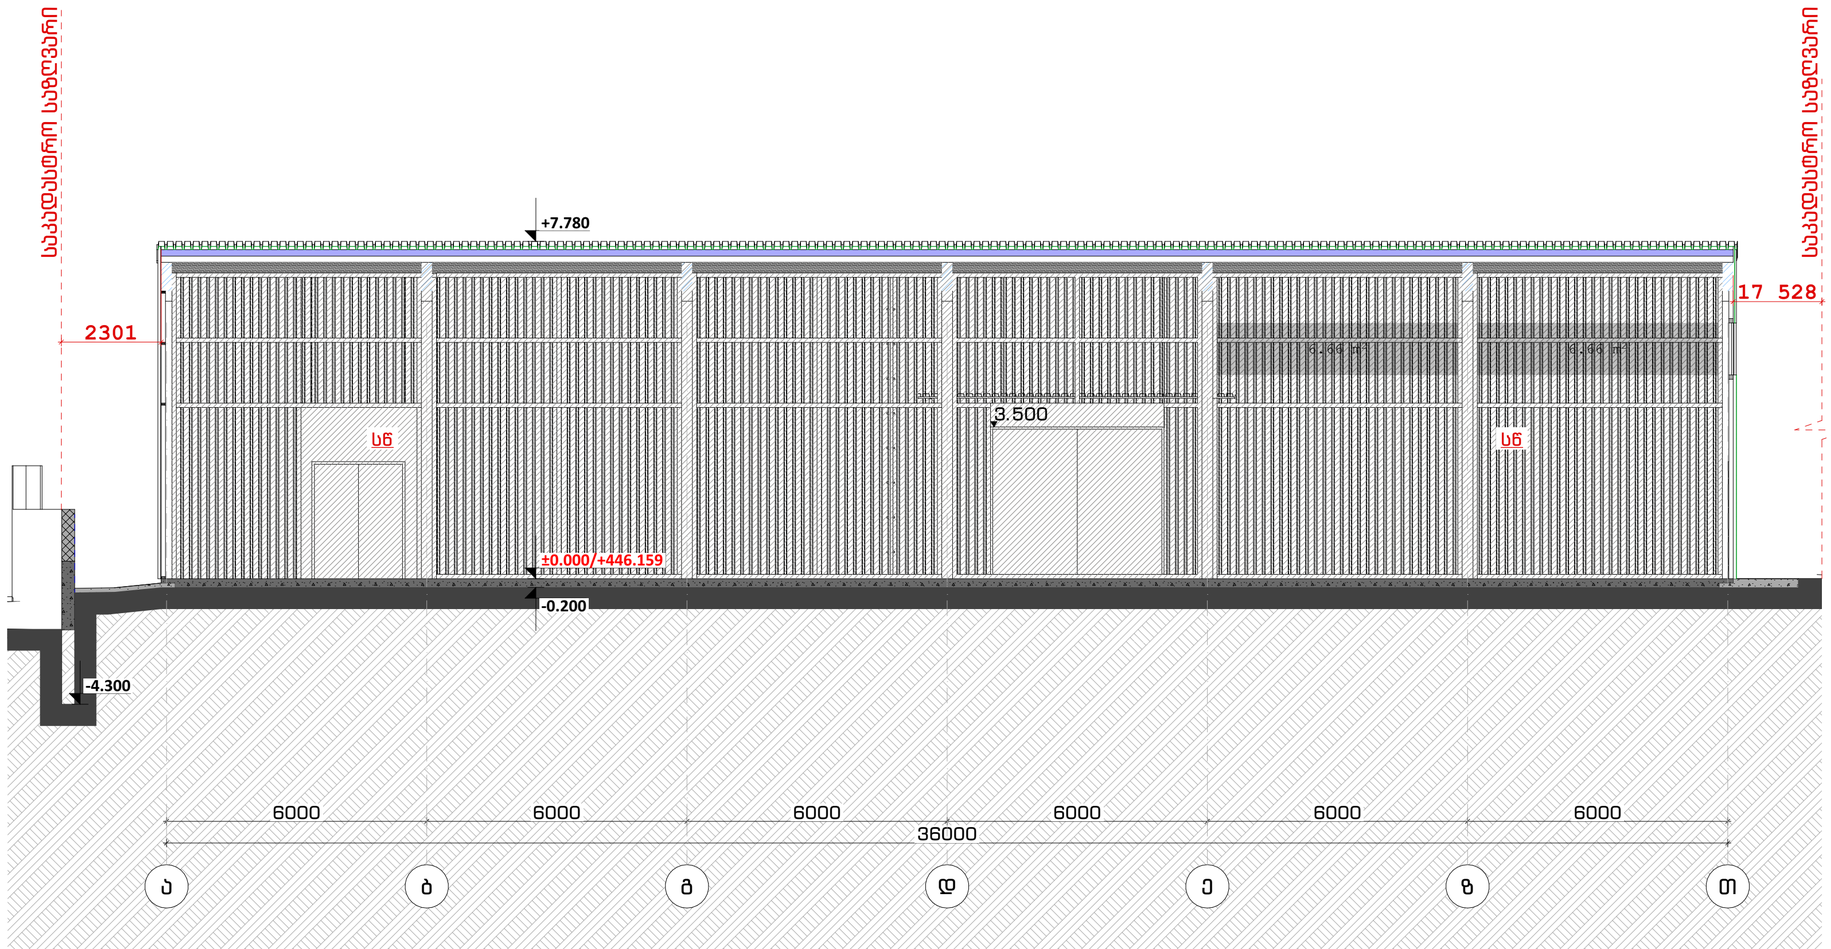

გ შენობის (საწყობი) დაკავებულობის ჭრილები

გ შენობის (საწყობი) ჭრილი 1-1

პროექტის დასახელება
Job Title

მრავალფუნქციური კომპლექსის არქიტექტურული პროექტი

მისამართი:
Address

საქართველო, თბილისი, კახეთის გზატკეცილი, კოსმონავტების სკვერის მიმდებარედან; კახეთის გზატკეცილისა და ივრისის ქუჩის გადაკვეთიდან, ნაკვ. 03/006ე); კახეთის გზატკეცილი, კოსმონავტების სკვერის, მიმდებარედ, (ნაკვ. 03/028)

ექსპლიკაცია: სპ 01.19.21.003.163
Explication:

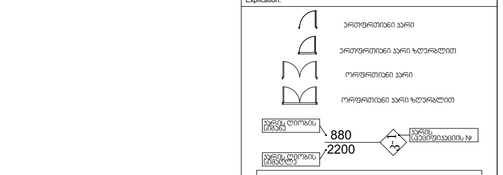

პირობითი ნიშნები:

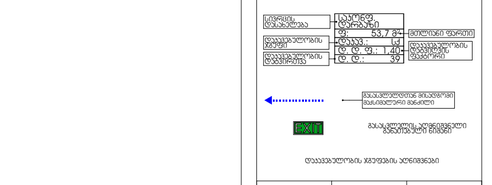

მანიპულატორის ჯგუფები	მანიპულატორის ჯგუფის პუნქტები	ფერის კოდი
ლითონის ჯგუფი (LG)		RGB (34,139,34)
საკონტეინერო ჯგუფი (LG)		RGB (79,12,187)
საკონტეინერო/ლითონის ჯგუფი - (LG)		RGB (245,99,20)
საფრთხილო ჯგუფი (LG)		RGB (160,32,240)
ლითონის საკონტეინერო მანიპულატორის ჯგუფი - (LG)		RGB (94,8,58)
ლითონ/პლასტმასის ჯგუფი (LG)		RGB (0,0,255)
საშიშის ჯგუფი (LG)		RGB (255,0,0)
საბარგო/პალეტის ჯგუფი (LG)		RGB (220,185,0)
საპალეტო ჯგუფი (LG)		RGB (136,135,134)
ლითონის ჯგუფი (LG)		RGB (57,57,56)

შენიშვნა:
პანელებიდან ოპაციის ზედაპირი იწვება ბეტონის 36 მარკის ორმაგპორიანი ბეტონის, რომელშიც არ უნდა შეიჭრას ბეტონის ბეტონი

შენიშვნები:

ზომები მოცემულია მილიმეტრებში
ნიშნულები მოცემულია მეტრებში

დამკვეთი
client company

შპს "დემასი"

პროექტის დასახელება
Job Title

მრავალფუნქციური კომპლექსის არქიტექტურული პროექტი

პროექტის აღწერა
Project Description

სავაჭრო შენობა / საწყობი

მისამართი:
Address

საქართველო, თბილისი, კახეთის გზატკეცილი, კოსმონავტების სკვერის მიმდებარედან; კახეთის გზატკეცილისა და ივრისის ქუჩის გადაკვეთიდან, ნაკვ. 03/006ე); კახეთის გზატკეცილი, კოსმონავტების სკვერი, მიმდებარედ, (ნაკვ. 03/028)

სპ 01.19.21.003.163

პოზიცია	ს. გვარი	ხელმოწერა
დირექტორი:	თ. დადიანაშვილი	
მთ. არქიტექტორი:	თ. დადიანაშვილი	
არქიტექტორი:	ი.ლორდკიპანიძე	
არქიტექტორი:	თ. ხაჟომია	
არქიტექტორი:	ქ. ხვედელიძე	

საპროექტო ორგანიზაცია
Company name

შპს "ქც სტუდიო"

შპს "ქც სტუდიო"

წყნეთის გზატკეცილი #52
თბილისი
საქართველო

გვერდის დასახელება:

გ შენობის საწყობის ჭრილი 1-1

მასშტაბი: Drawing Scale	1:100	ფურცლების ზომა A2
თარიღი: Date	2024	
პროექტის სტატუსი Project Status	გვერდის Page	გვერდების რაოდენობა Pages
არქიტექტურა	102	118

2-2 սեկտիկ (ծրագրային) անցակետ 8

ծրագրային անցակետ (ծրագրային) անցակետ 8

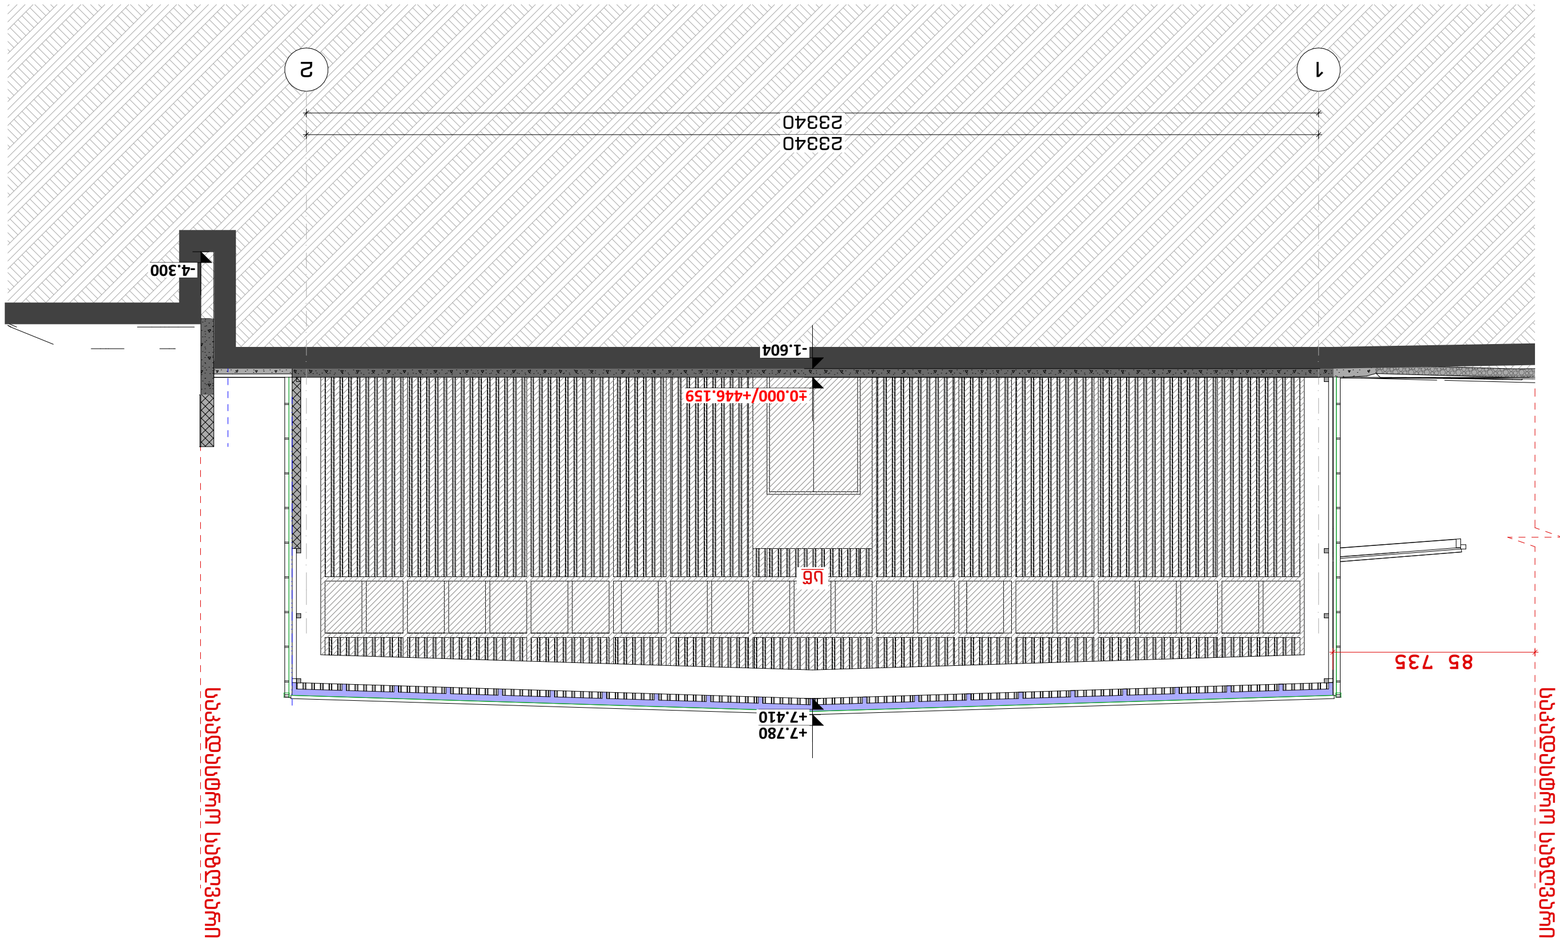

Ճարտարապետ՝	Ա. Ավագյան
Գլխավոր ճարտարապետ՝	Ռ. Ալեքսանյան
Գլխավոր նախագծող՝	Ռ. Ալեքսանյան
Նախագծի ղեկավար՝	Ռ. Ավագյան
Կոնստրուկտոր՝	Ա. Ավագյան

Company name

Ավագյան Ռ.Ա.

Ավագյան Ռ.Ա.

Ավագյան Ռ.Ա.