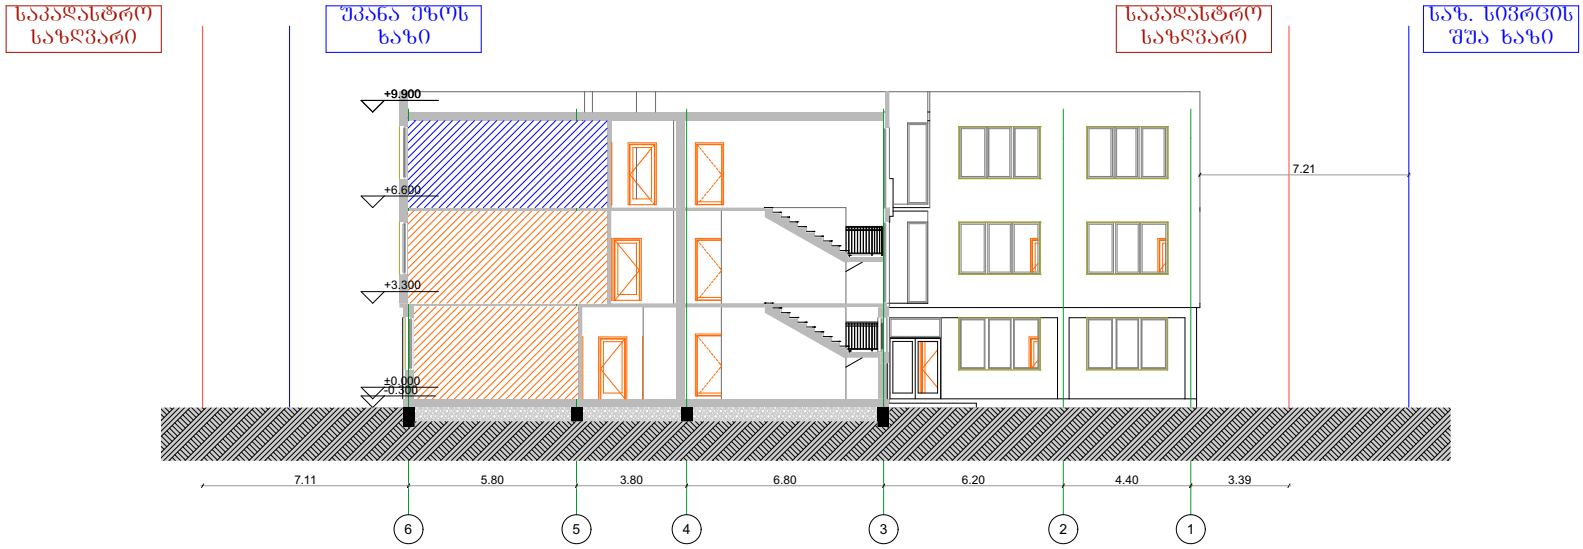


ჭრილი 6-1

სტადია

შენიშვნა

დამკვეთი

საპროექტო ორგანიზაცია

პრ. ავტორი/ შემსრულებელი	მ. ბარბაძაძე	

ობიექტის მისამართი


გვერდის დასახელება

ჭრილი 6-1

ფორმატი	მასშტაბი	კოდი	გვერდი
1			

თარიღი

25.06.2023

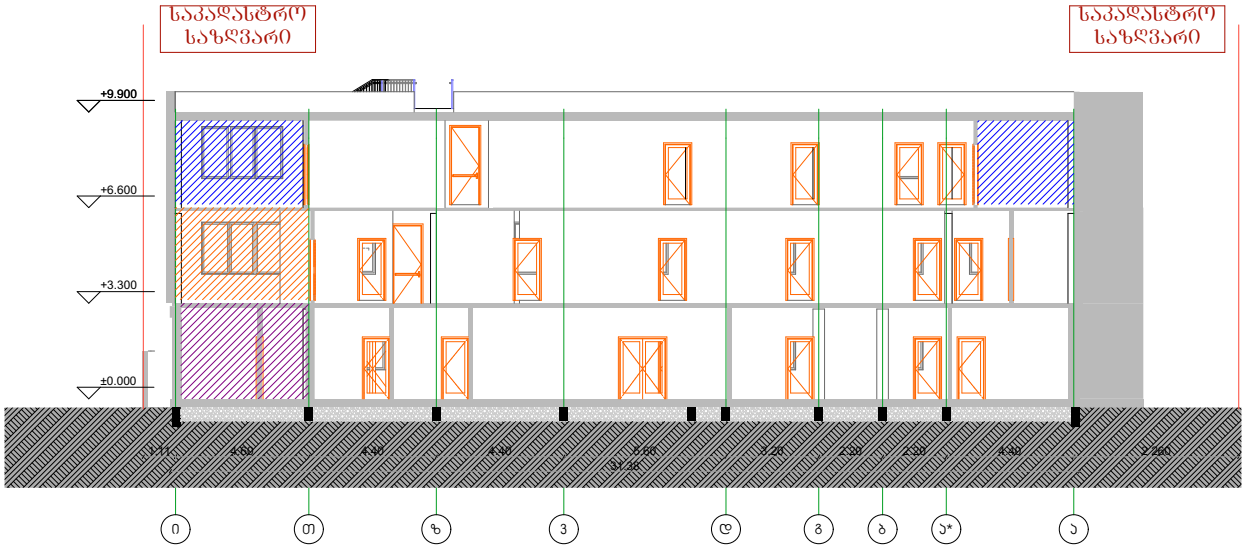

ჭრილი I-I

სტადია

შენიშვნა

დამკვეთი

საპროექტო ორგანიზაცია

პრ. ავტორი/ შემსრულებელი

მ. ბარბაქაძე

ობიექტის მისამართი

ნახატის დასახელება

ჭრილი I-I

ფორმატი

1

მასშტაბი

კოდი

ნახატი

თარიღი

25.06.2023