

სიმაღლის სქემა მ.1:200

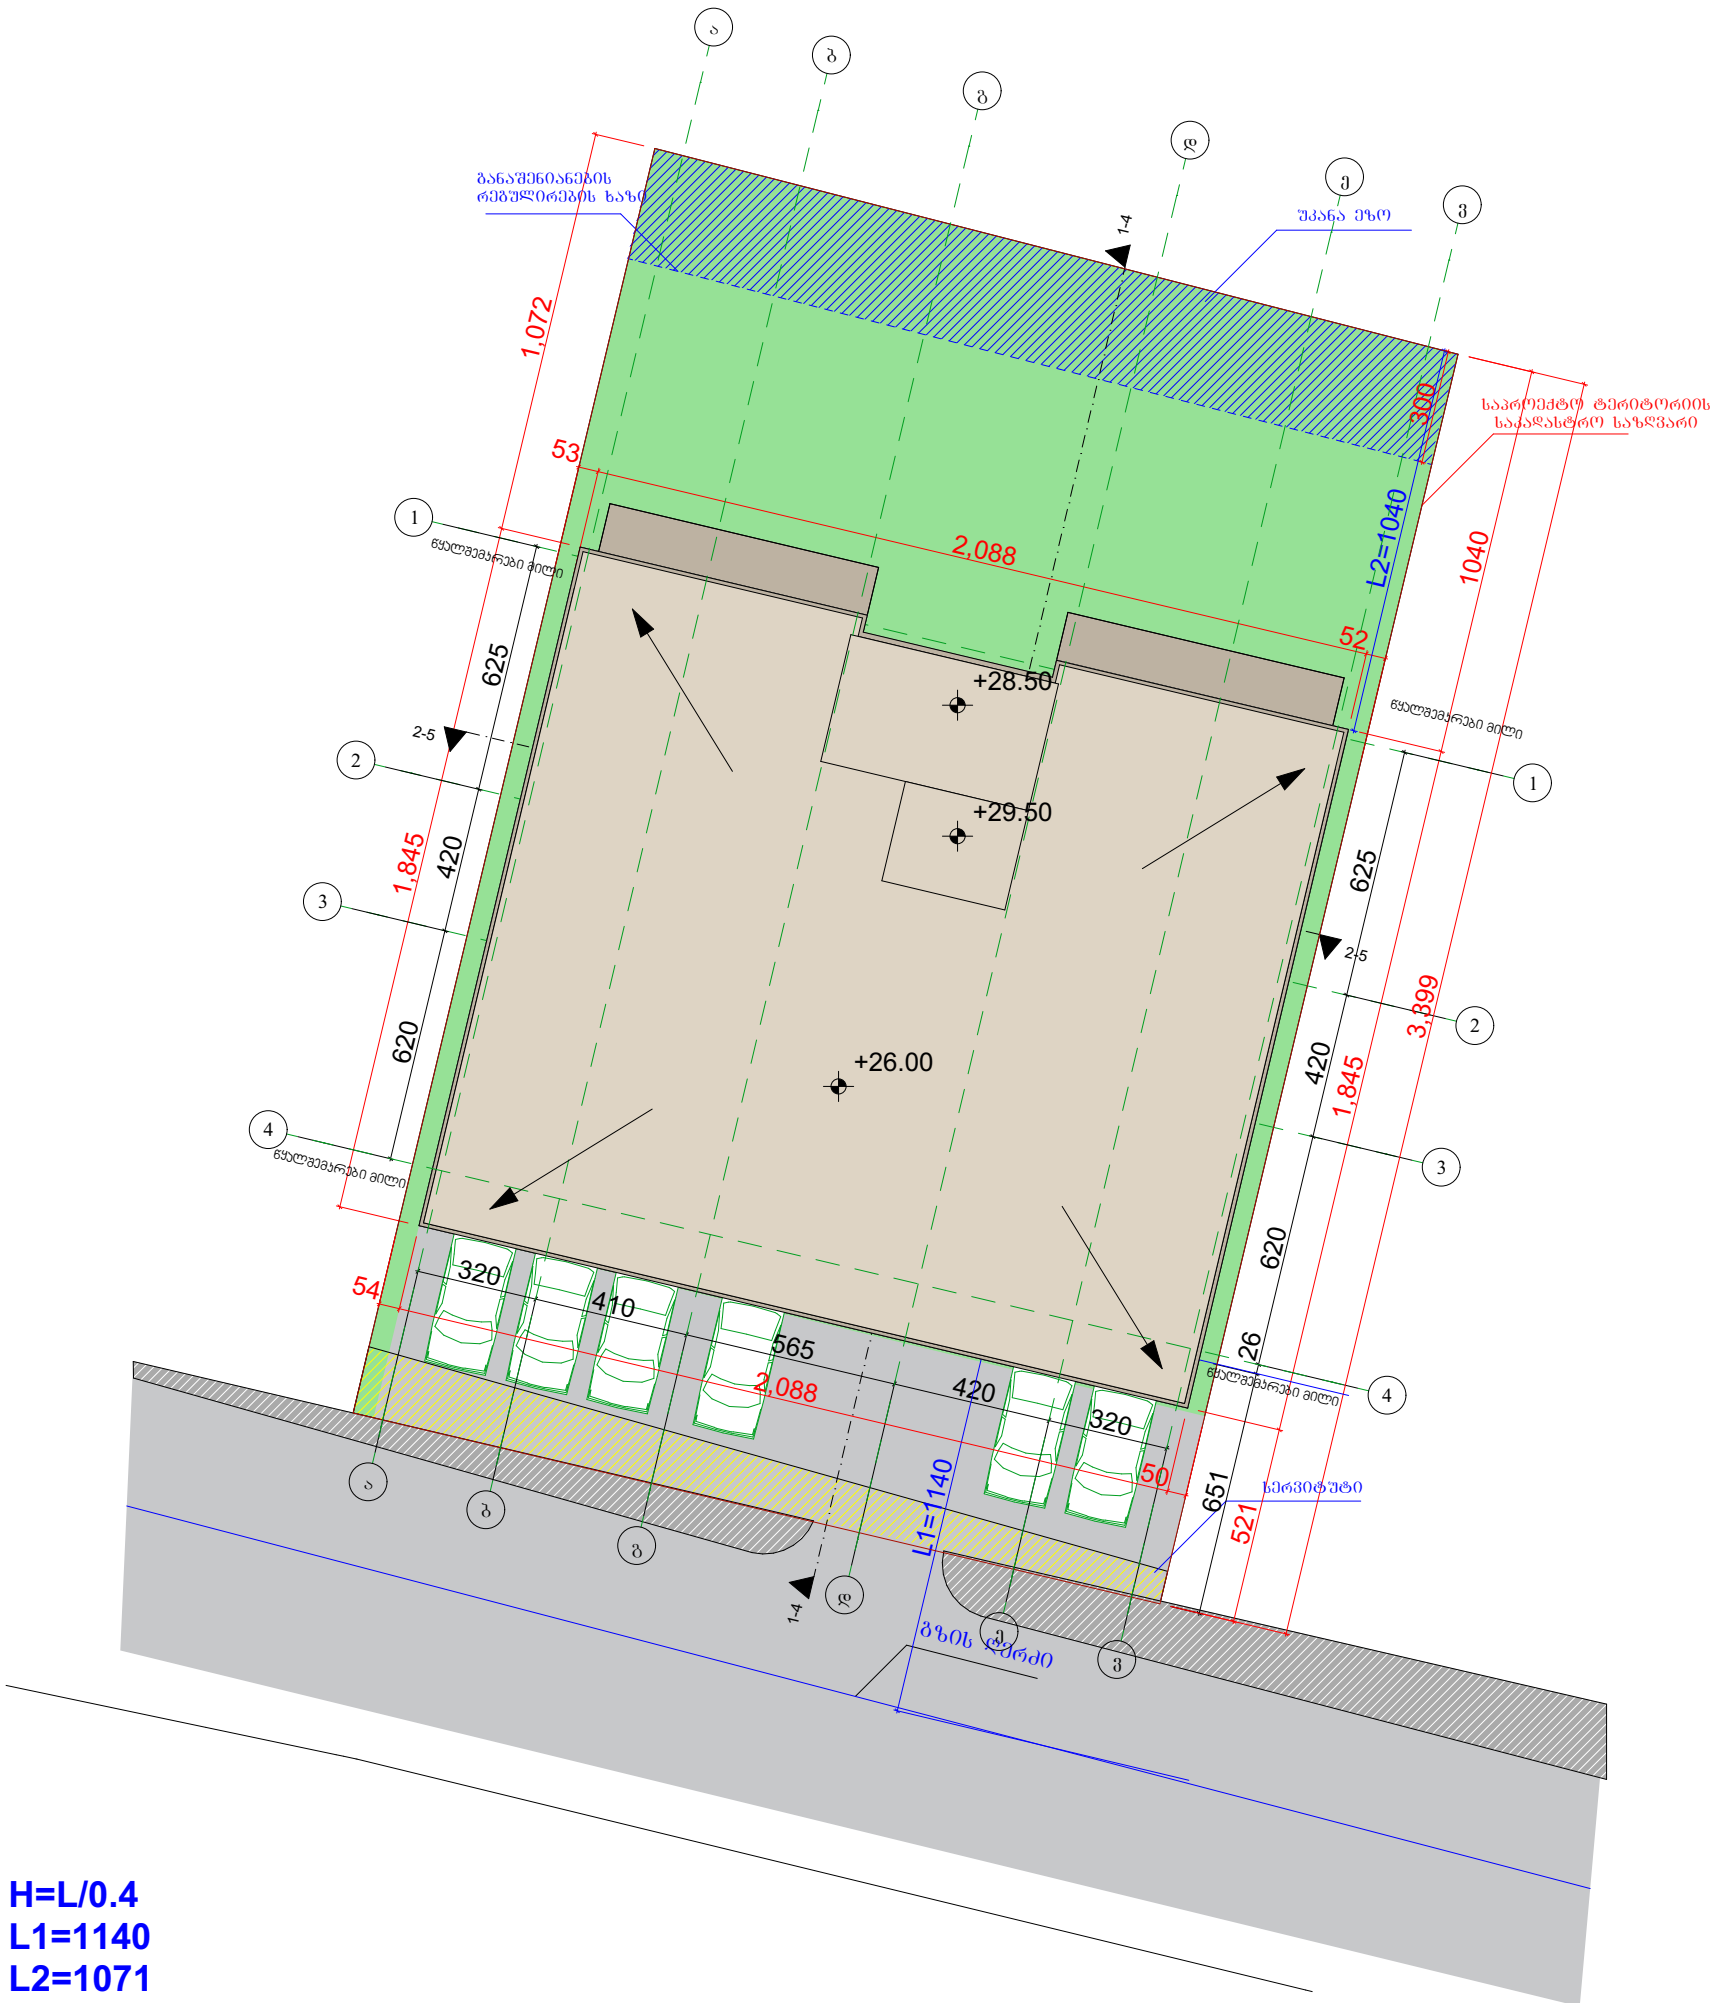

H=L/0.4
L1=1140
L2=1071
H1=1140/0.4=2850
H2=1071/0.4 =2677

ქ. თბილისი, ბ. ბაირამაშვილის ქ. №34		
დამკვეთი	შპს"ჯორჯიან ფროფერთი ინვესტმენტ"	
დირექტორი	ქეთევან ბაბაჯანაშვილი	
არქიტექტორი	მ.თავართქილაძე	
შეასრულა	მ.თავართქილაძე	
საპროექტო ორგანიზაცია	შპს"ჯორჯიან ფროფერთი ინვესტმენტ"	

სიმაღლის სქემა მ.1:200

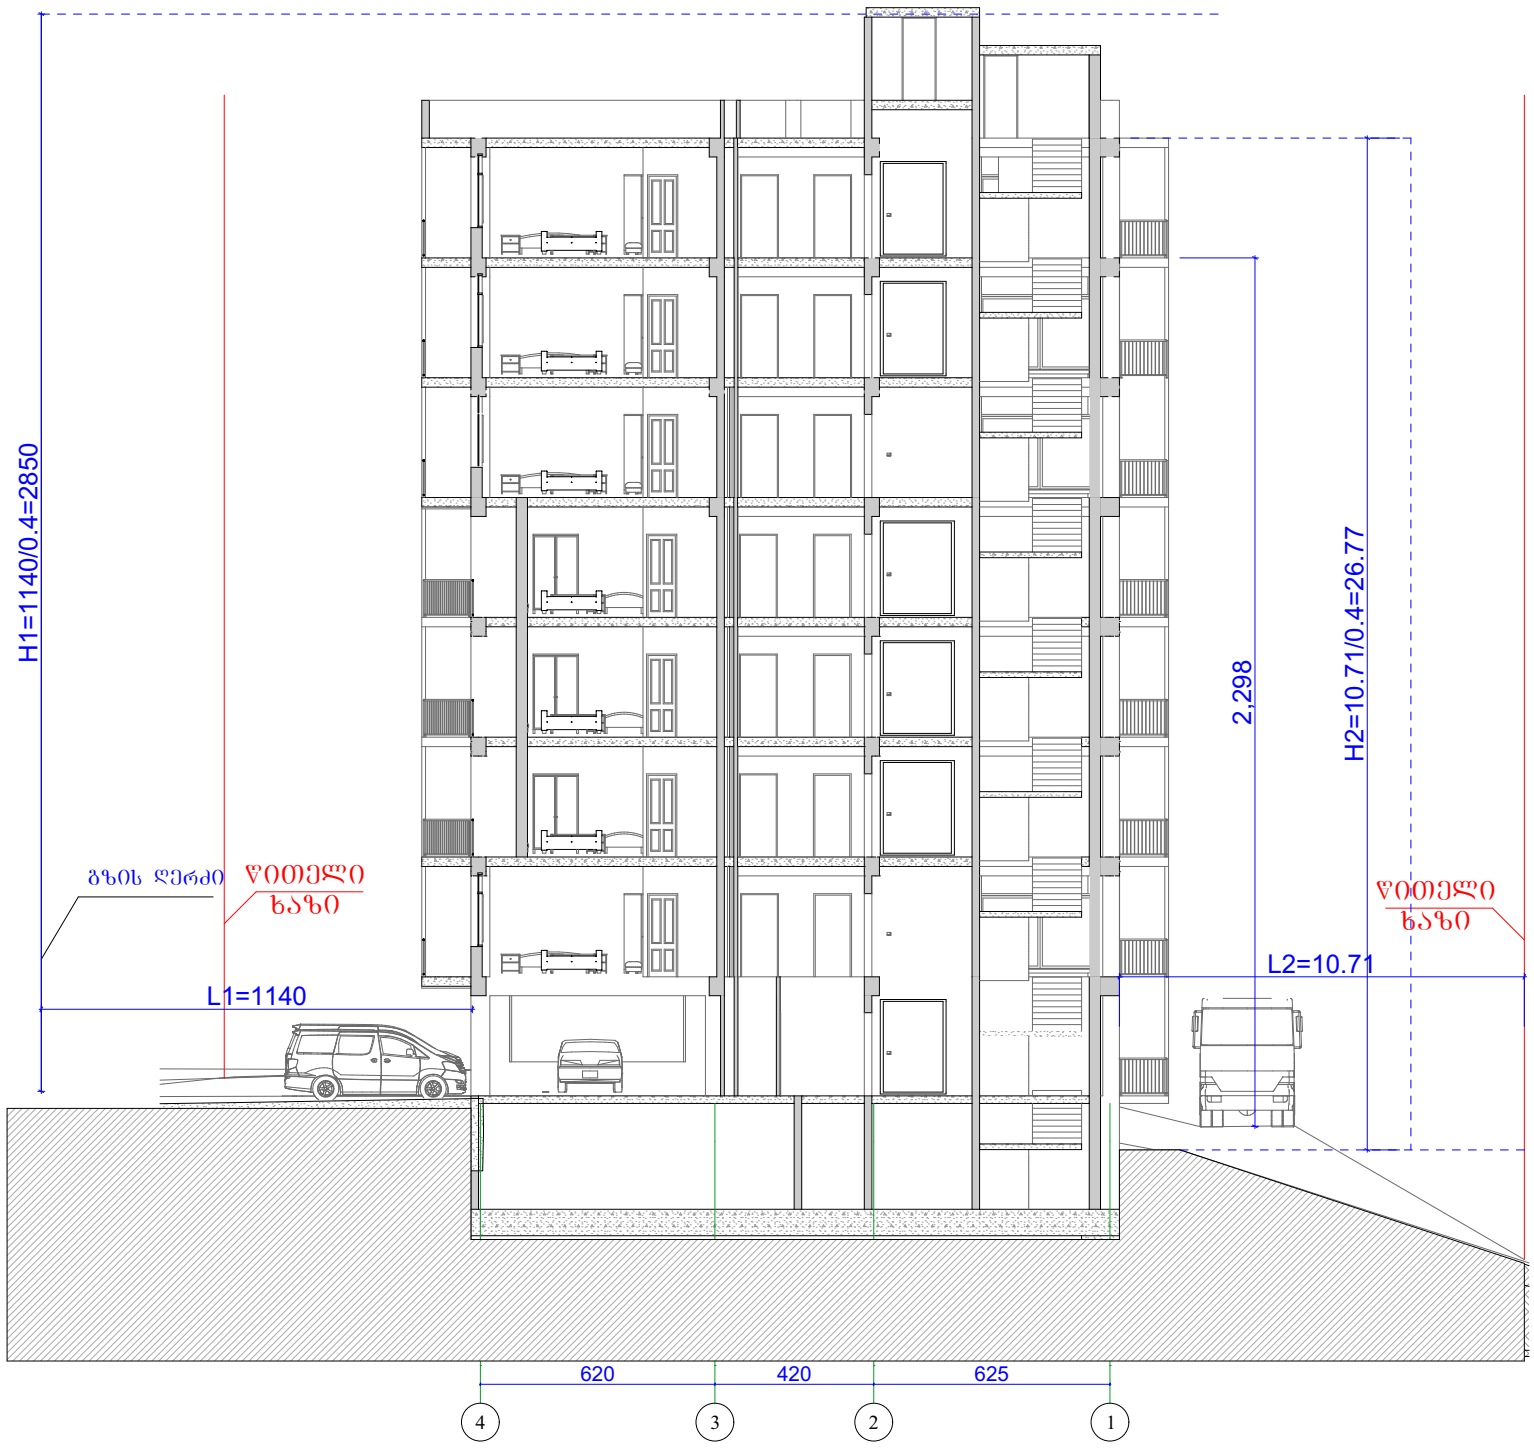

ქ. თბილისი, ბ. ბაირამაშვილის ქ. №34		
დამკვეთი	შპს"ჯორჯიან ფროფერთი ინვესტმენტ"	
დირექტორი	ქეთევან ბაბაჯანაშვილი	
არქიტექტორი	მ.თავართქილაძე	
შეასრულა	მ.თავართქილაძე	
საპროექტო ორგანიზაცია	შპს"ჯორჯიან ფროფერთი ინვესტმენტ"	