
გენ-გეგმა

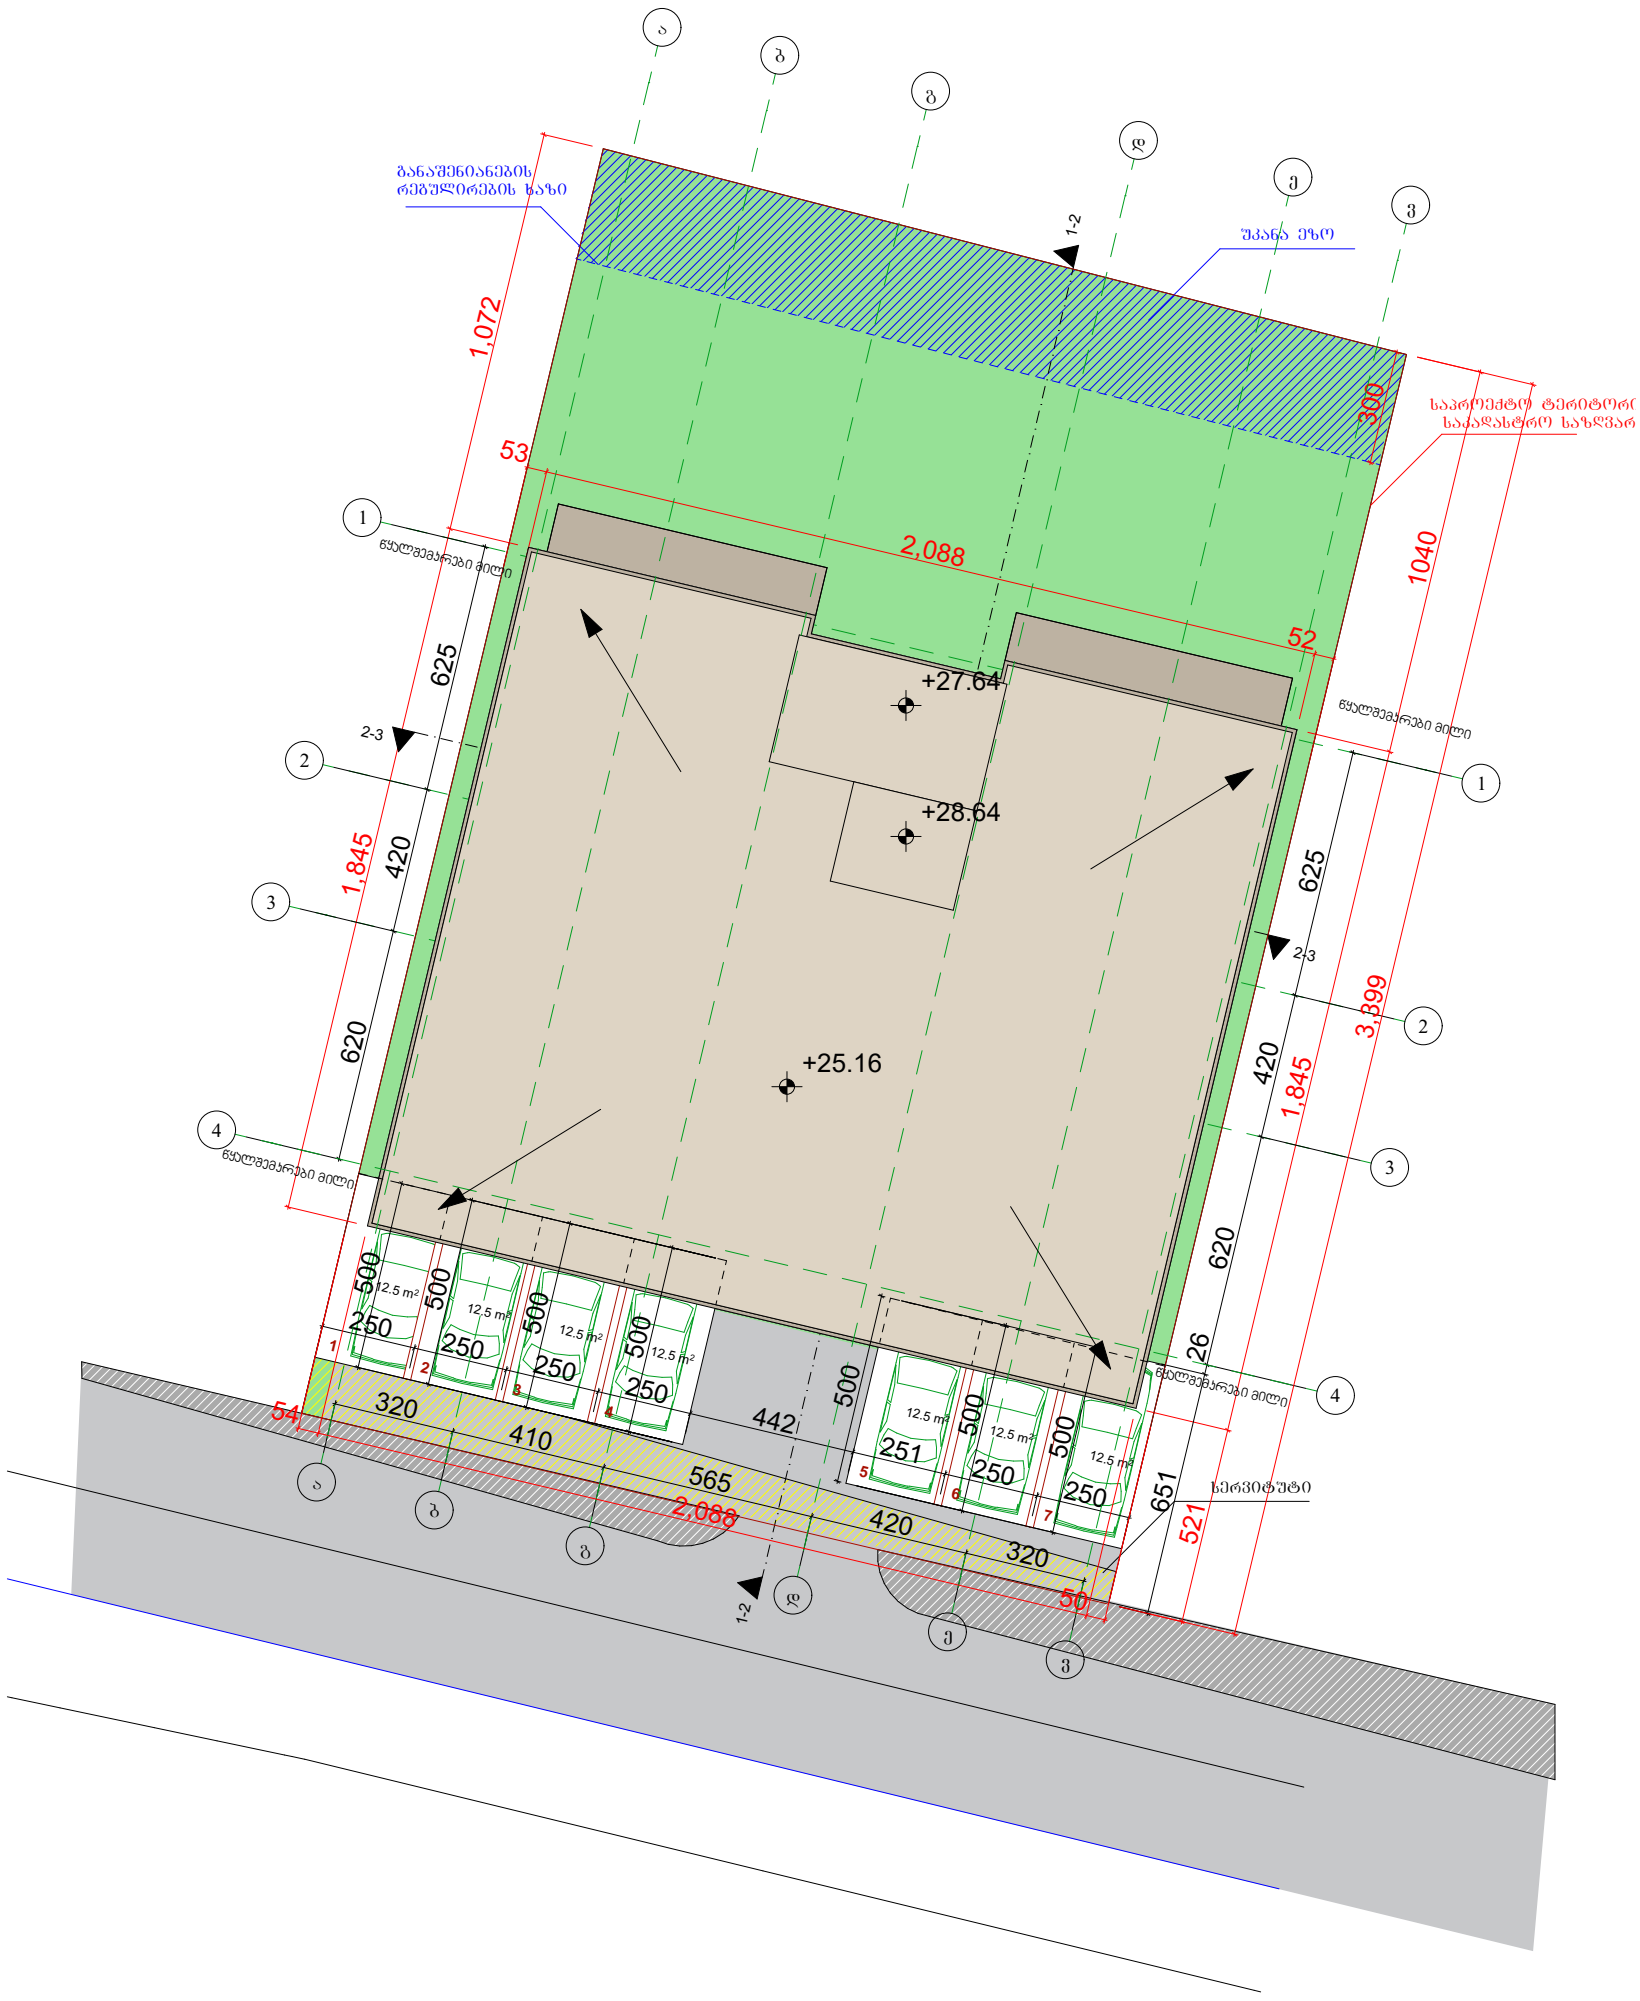

ქ. თბილისი, ბ. ბაირამაშვილის ქ. №34		
დამკვეთი	შპს"ჯორჯიან ფროფერთი ინვესტმენტ"	
დირექტორი	ქეთევან ბაბაჯანაშვილი	
არქიტექტორი	მ.თავართქილაძე	
შეასრულა	მ.თავართქილაძე	
საპროექტო ორგანიზაცია	შპს"ჯორჯიან ფროფერთი ინვესტმენტ"	

1 სართულის გეგმა და ავტოსადგომების განთავსების სქემა




ქ. თბილისი, ბ. ბაირამაშვილის ქ. №34

დამკვეთი	შპს"ჯორჯიან ფროფერთი ინვესტმენტ"	
დირექტორი	ქეთევან ბაბაჯანაშვილი	
არქიტექტორი	მ.თავართქილაძე	
შეასრულა	მ.თავართქილაძე	
საპროექტო ორგანიზაცია	შპს"ჯორჯიან ფროფერთი ინვესტმენტ"	

გამწვანების საანგარიშო კროკი

კ3=273.4/749.6=0.36

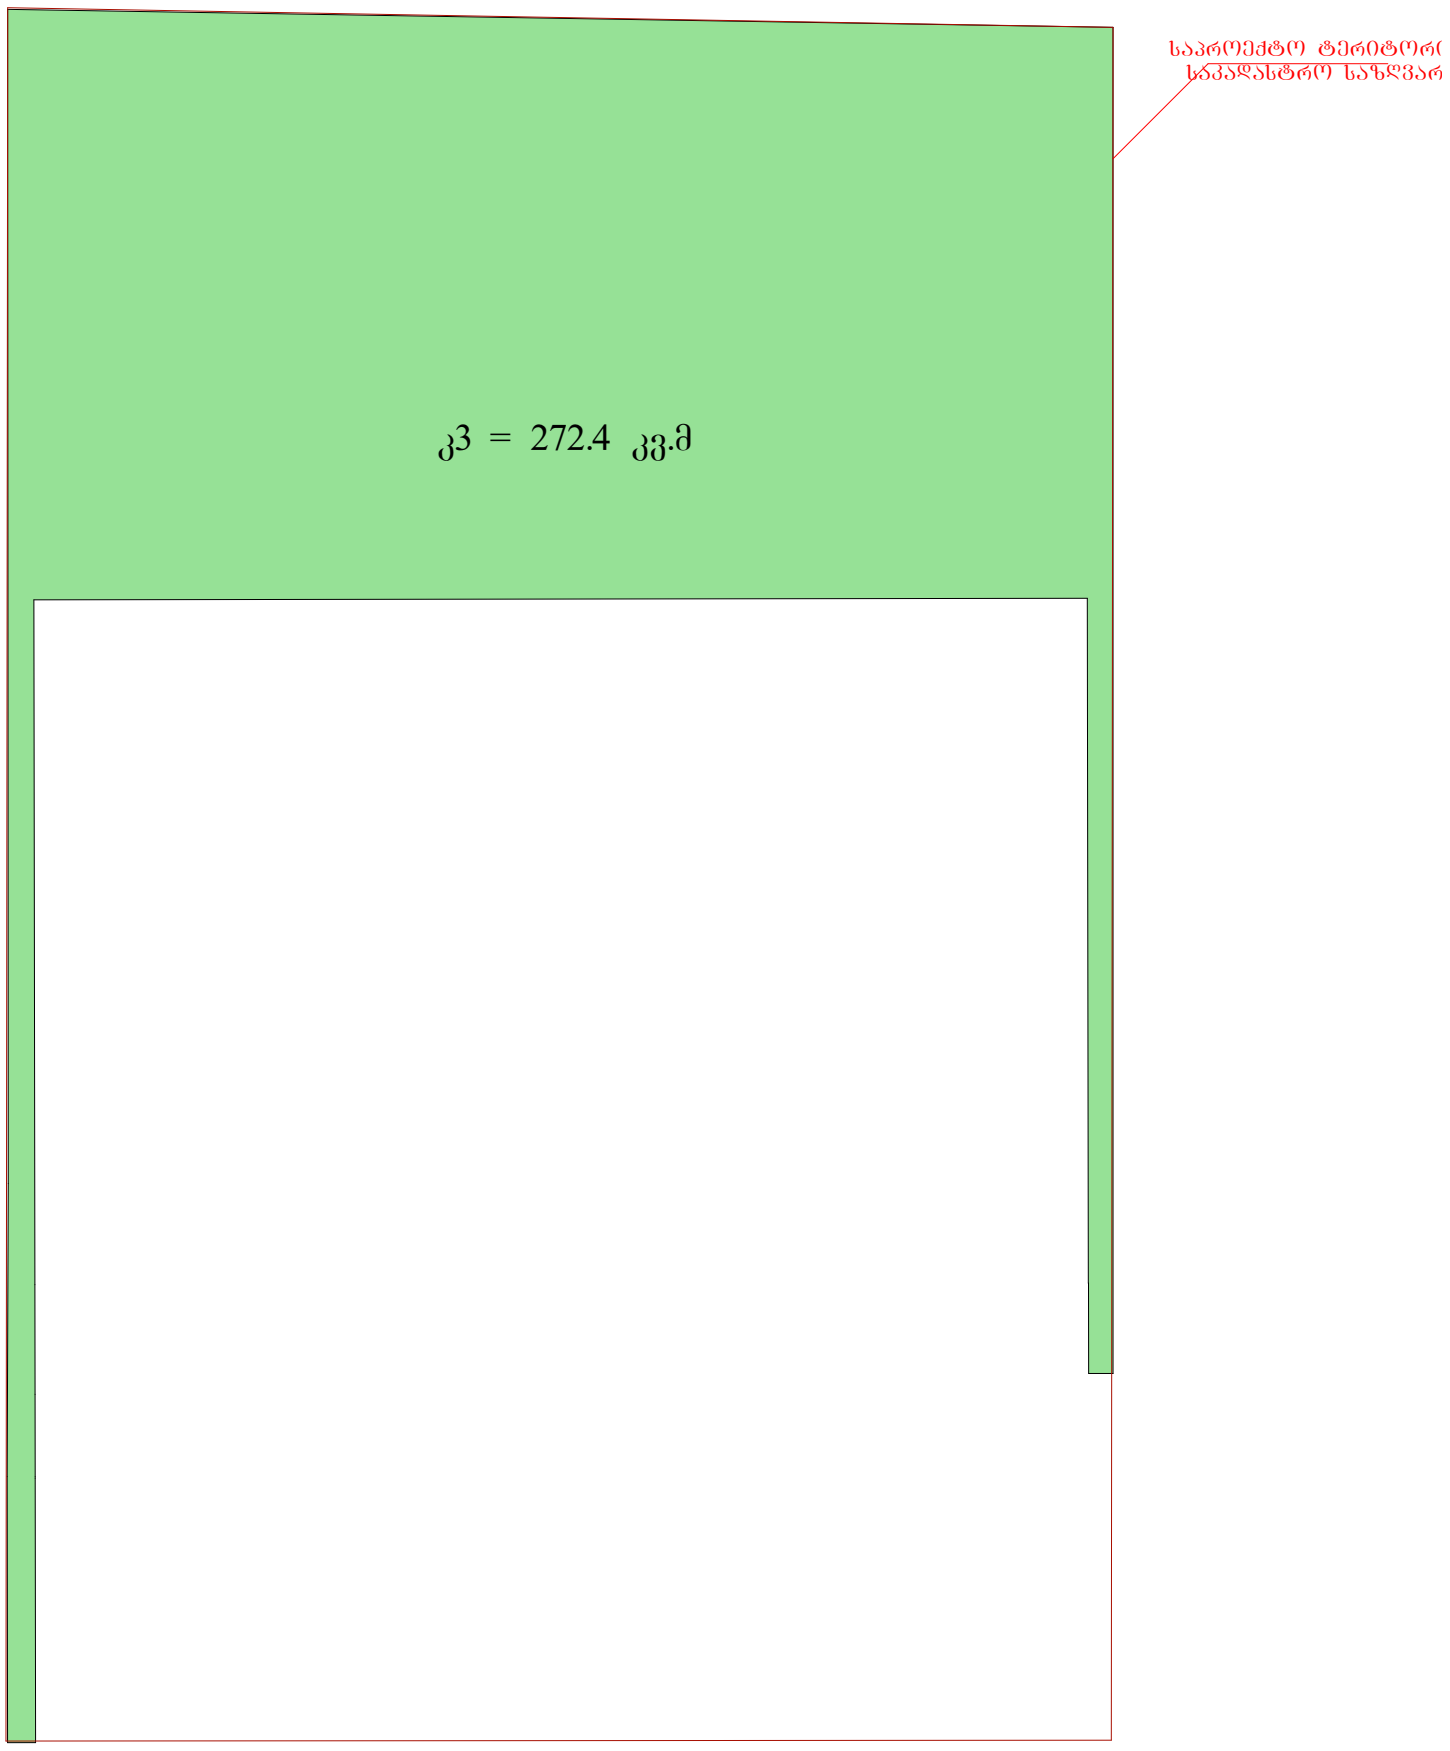

ქ. თბილისი, ბ. ბაირამაშვილის ქ. №34		
დამკვეთი	შპს"ჯორჯიან ფროფერთი ინვესტმენტ"	
დირექტორი	ქეთევან ბაბაჯანაშვილი	
არქიტექტორი	მ.თავართქილაძე	
შეასრულა	მ.თავართქილაძე	
საპროექტო ორგანიზაცია	შპს"ჯორჯიან ფროფერთი ინვესტმენტ"	