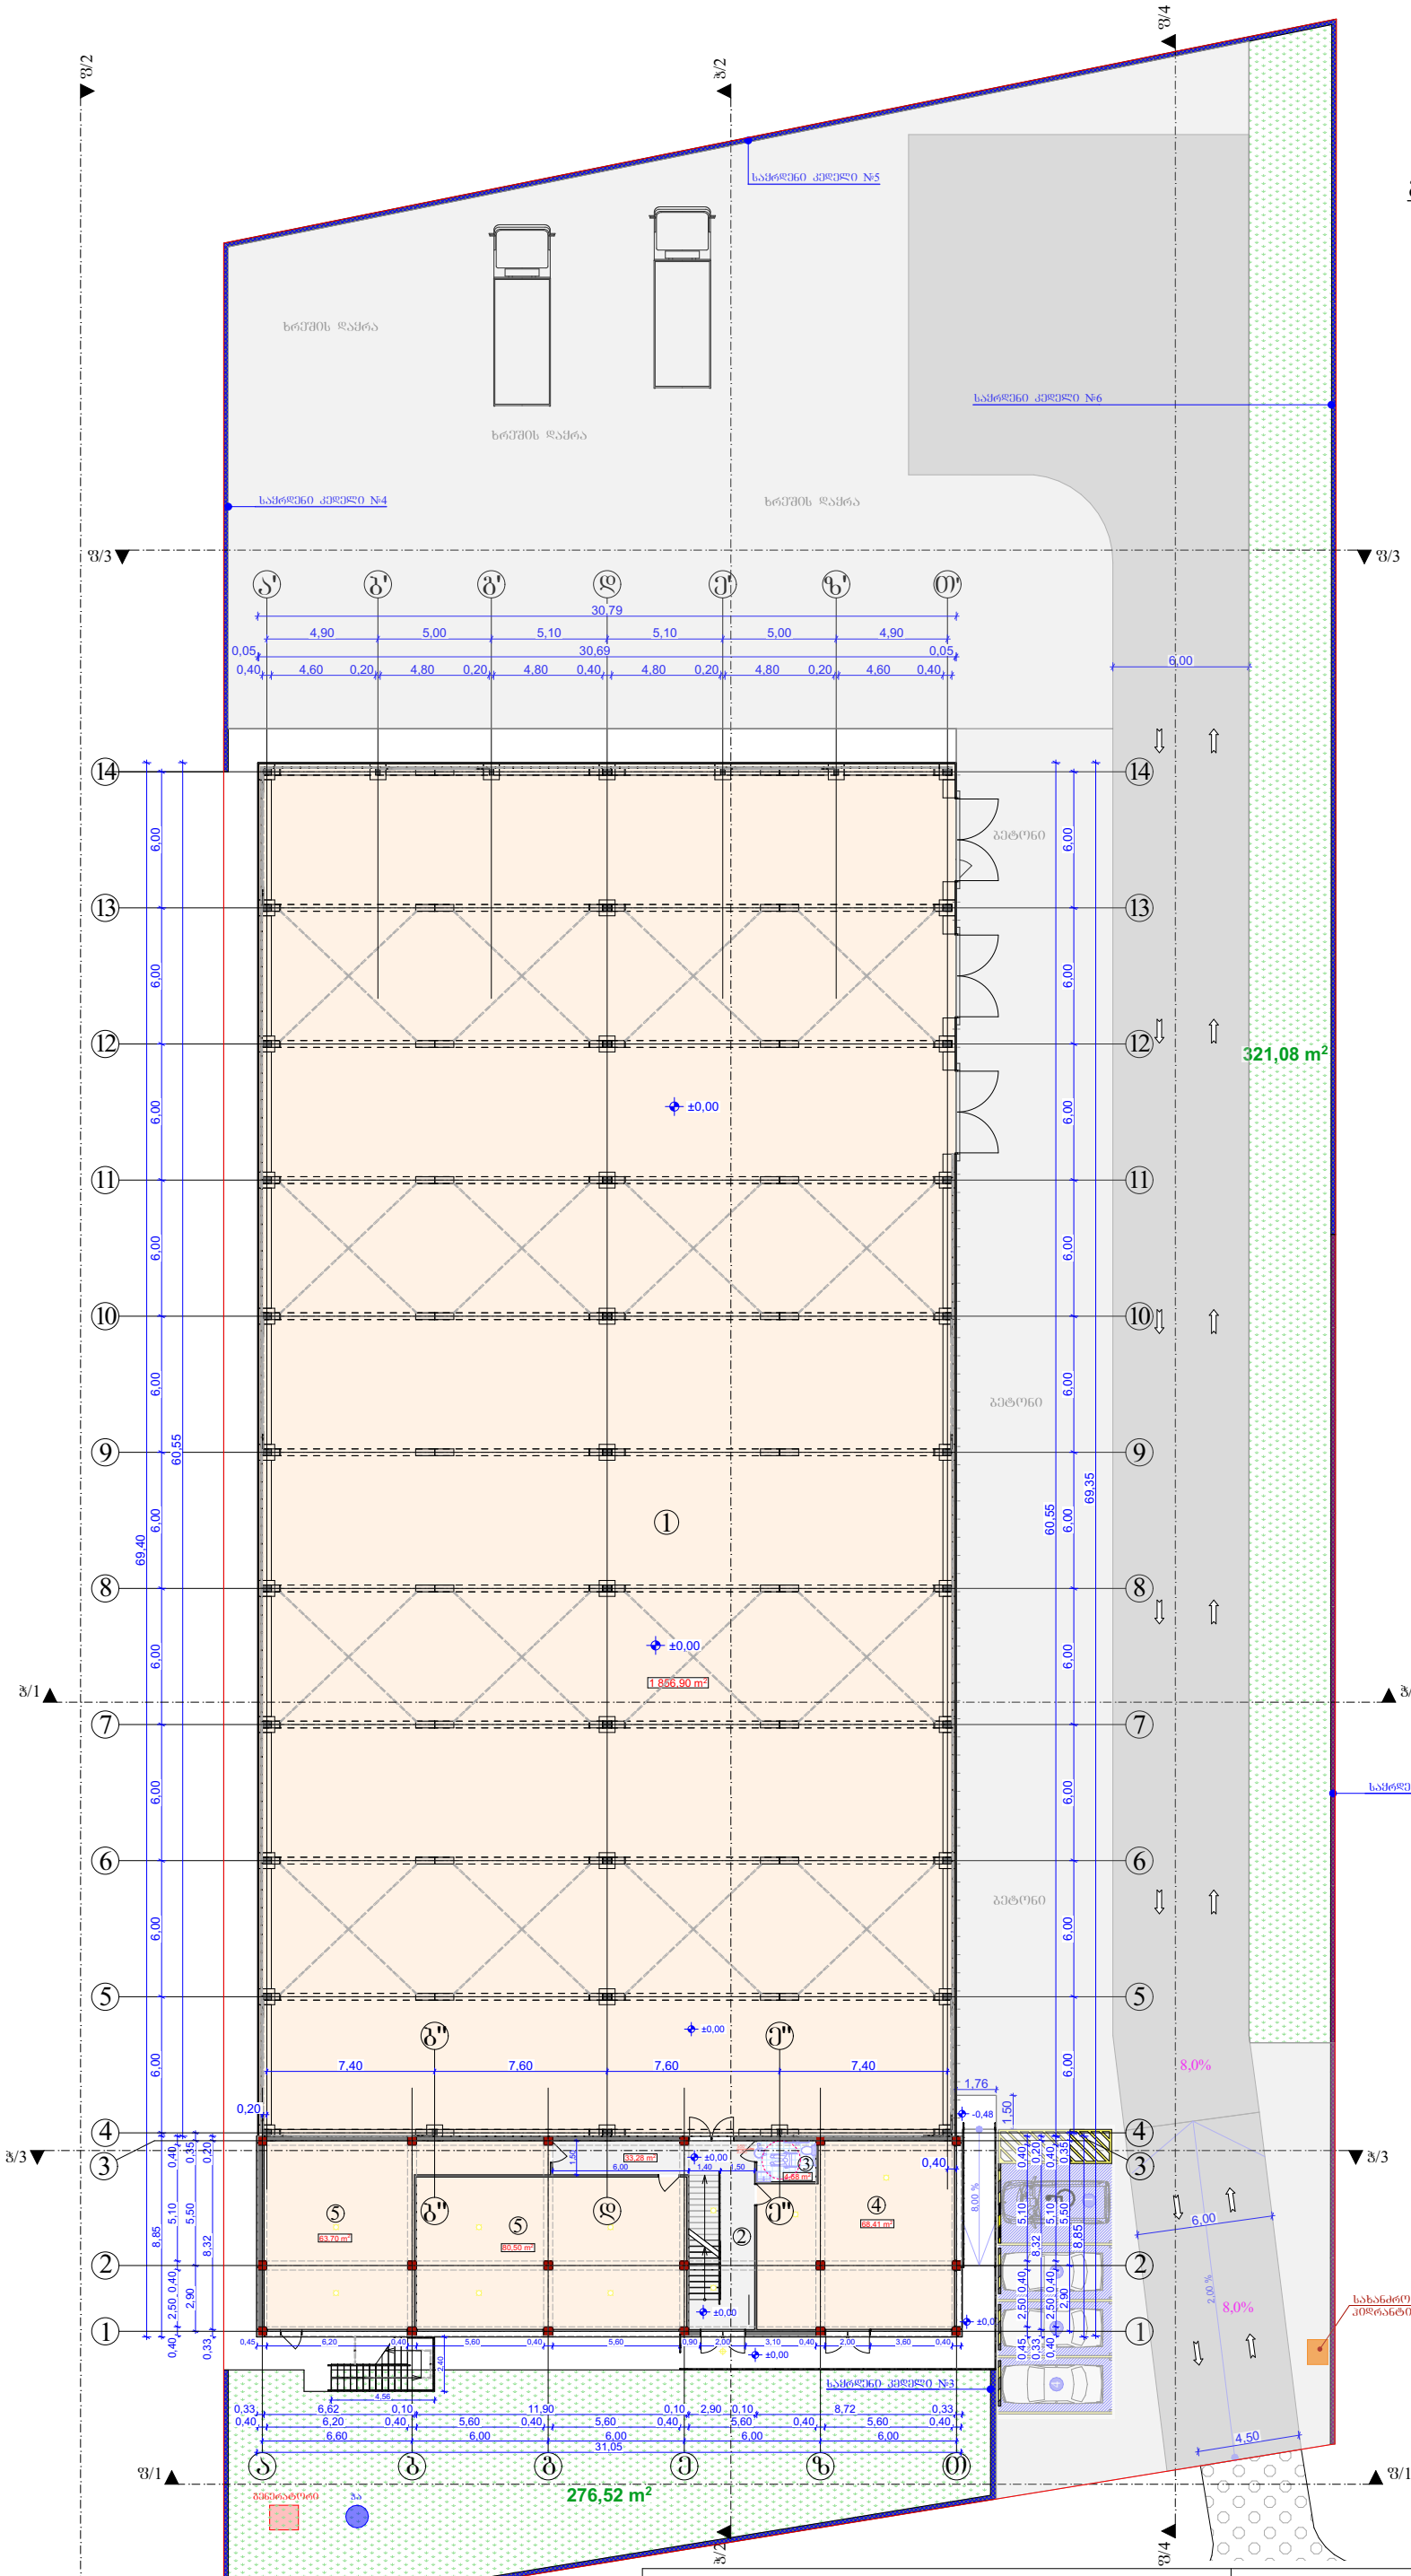



გეგმა ± 0.00 ნიშნულზე
მ 1:300

ექსპლიკაცია:

1. საწარმოს დარბაზი
2. დერეფანი
3. სანკვანძი
4. საოფისე ფართი
5. სასაწყობე ფართი

±0,00 = 544,90

შპს MR მისამართი: დ. ბაქრაძე, № 6			მისამართი: ქალაქი თბილისი, სოფელი დიდი ლილო ს/კ 01.81.08.339.348
დირექტორი		მ. როსტომაული	პროექტის სახელწოდება: ლითონის ნაკეთობების საამქრო
არქიტექტორი		მ. როსტომაული	ნახაზის სახელწოდება: გეგმა **± 0,00** ნიშნულზე
დამკვეთი		მ. ნაჭყებია ლ. კიკაჩეიშვილი	ფურცელი / რაოდენობა / მასშტაბი / თარიღი 2024 წ.

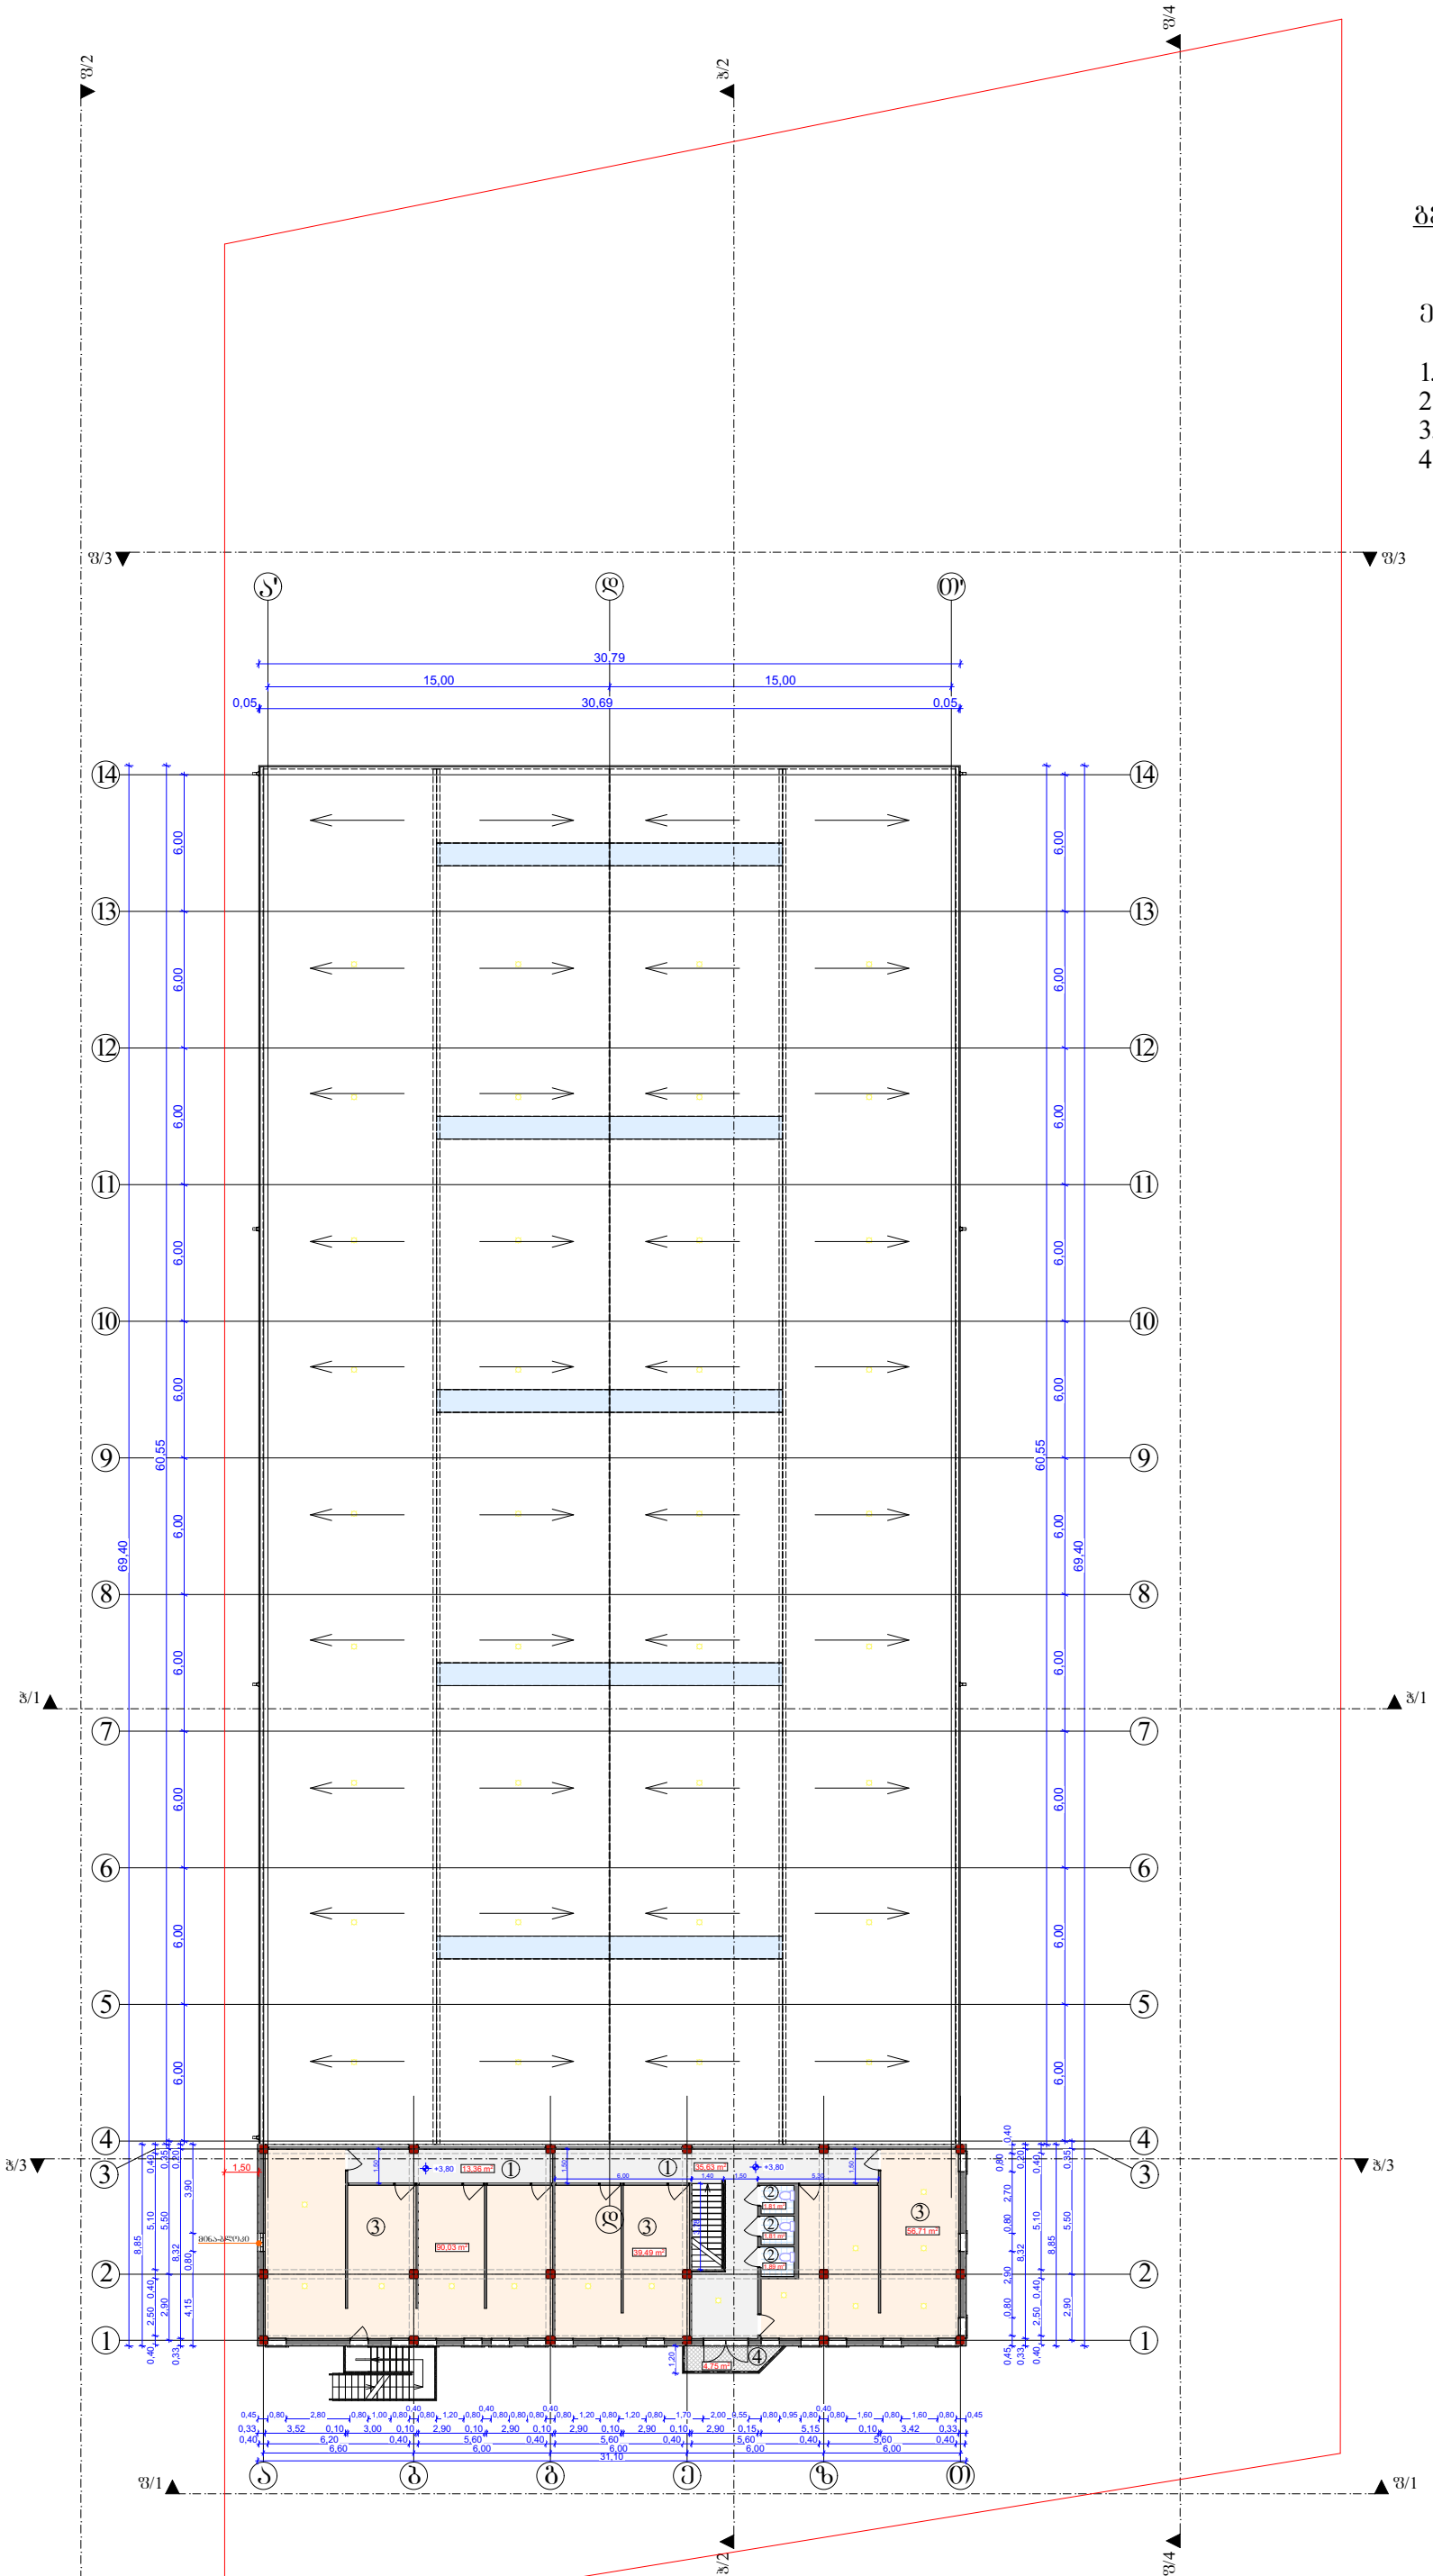

გეგმა +3,80 ნიშნულზე
მ 1:300


ექსპლიკაცია:

1. დერეფანი
2. სანკვანძი
3. საოფისე ფართი
4. აივანი

±0,00 = 544,90

შპს MR მისამართი: დ. ბაქრაძე, № 6			მისამართი: ქალაქი თბილისი, სოფელი დიდი ლილო ს/კ 01.81.08.339.348			
დირექტორი		მ. როსტომაშვილი	პროექტის სახელწოდება: ლითონის ნაკეთობების საამქრო			
არქიტექტორი		მ. როსტომაშვილი	ნახაზის სახელწოდება: გეგმა **+4,00** ნიშნულზე			
დამკვეთი		მ. ნაჭყებია ლ. კიკანიძეიშვილი	ფურცელი	რაოდენობა	მასშტაბი	თარიღი 2024 წ.

სახურავის გეგმა
მ 1:300

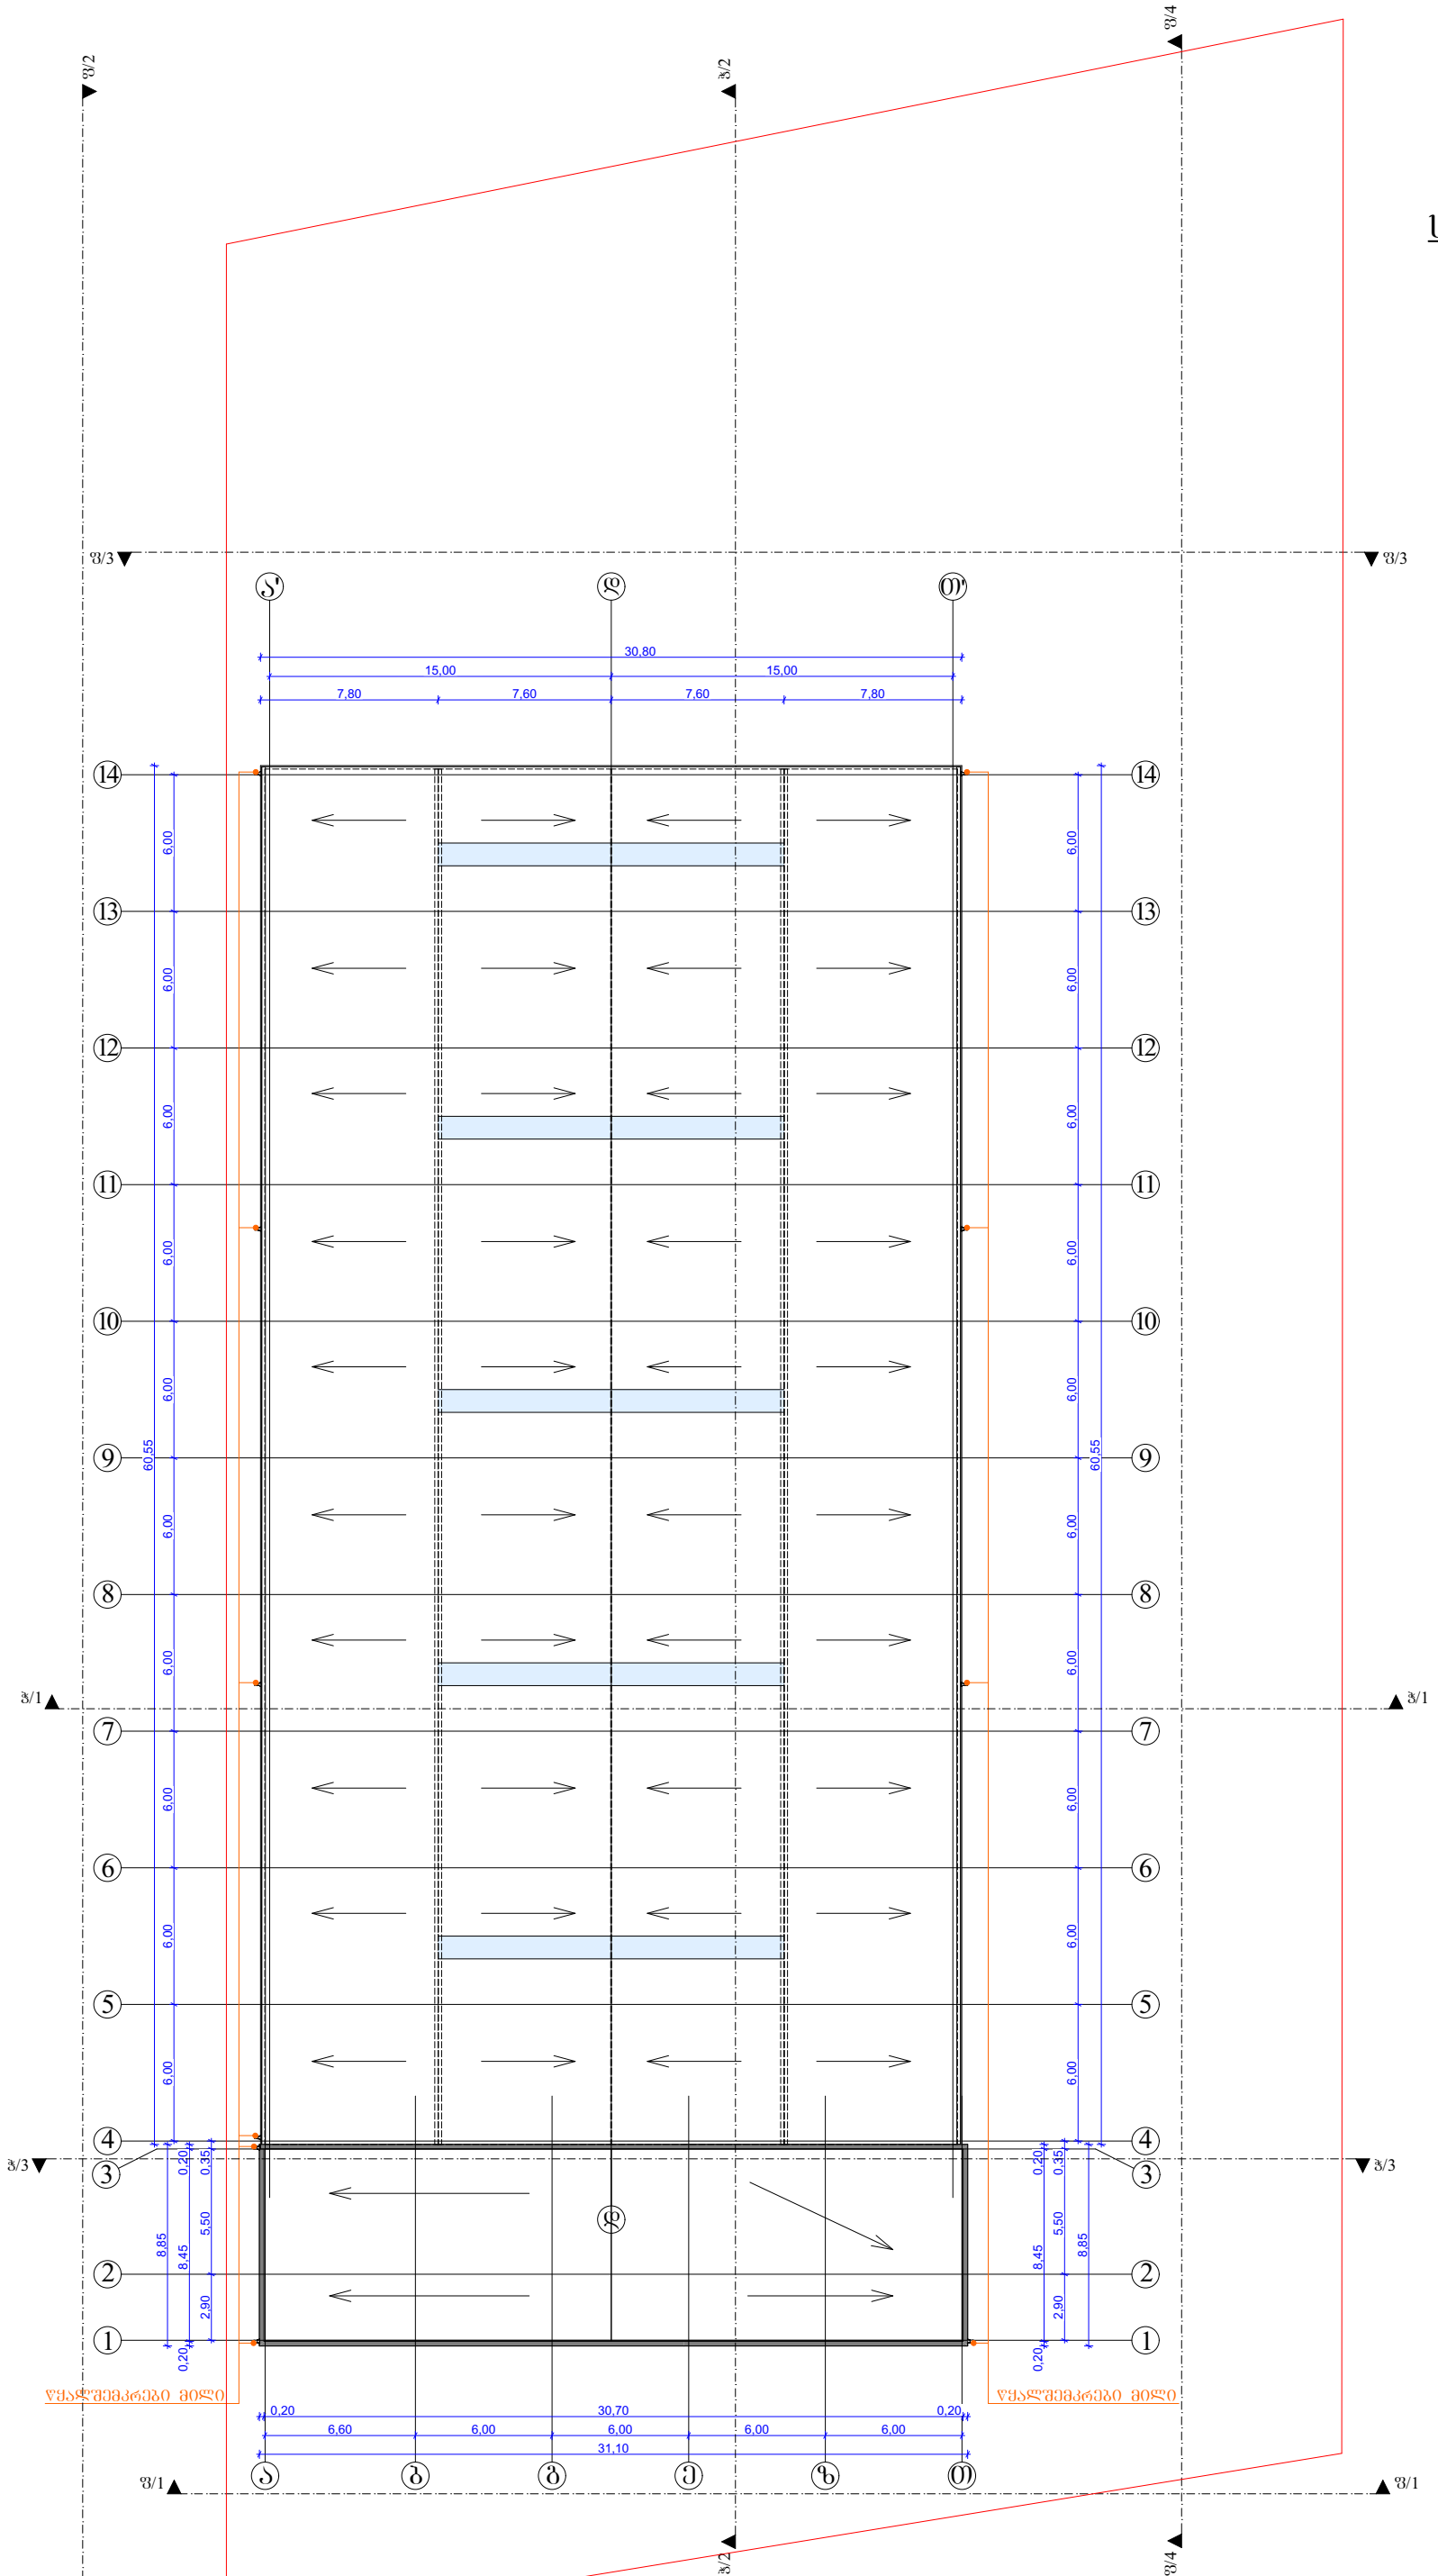

±0,00 = 544,90

შპს MR მისამართი: დ. ბაქრაძე, № 6			მისამართი: ქალაქი თბილისი, სოფელი დიდი ლილო ს/კ 01.81.08.339.348			
დირექტორი		მ. როსტომაშვილი	პროექტის სახელწოდება: ლითონის ნაკეთობების საამქრო			
არქიტექტორი		მ. როსტომაშვილი	ნახაზის სახელწოდება: სახურავის გეგმა			
დამკვეთი		მ. ნაჭყებია ლ. კიკანიეიშვილი	ფურცელი	რაოდენობა	მასშტაბი	თარიღი 2024 წ.