ფასადი 1
მ 1:200

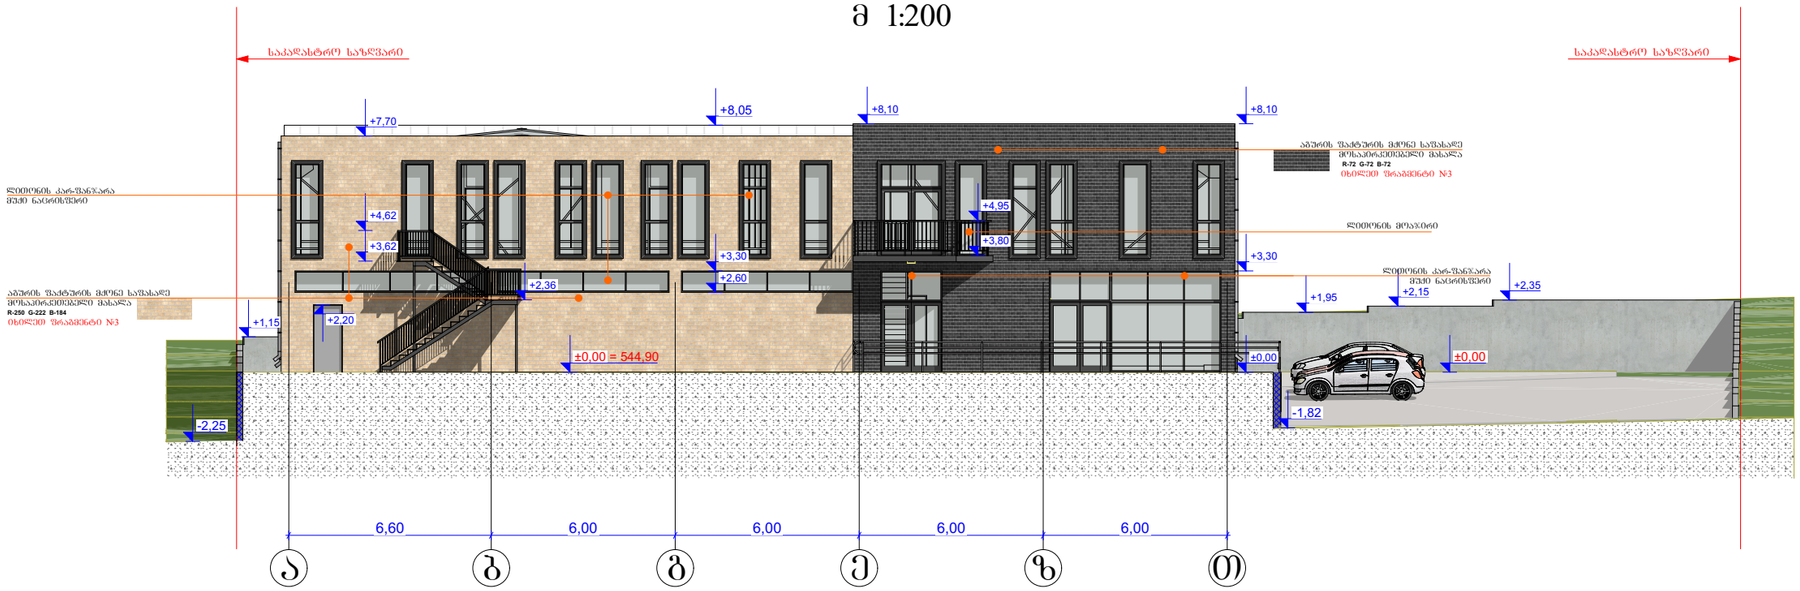

ფასადი 3
მ 1:200

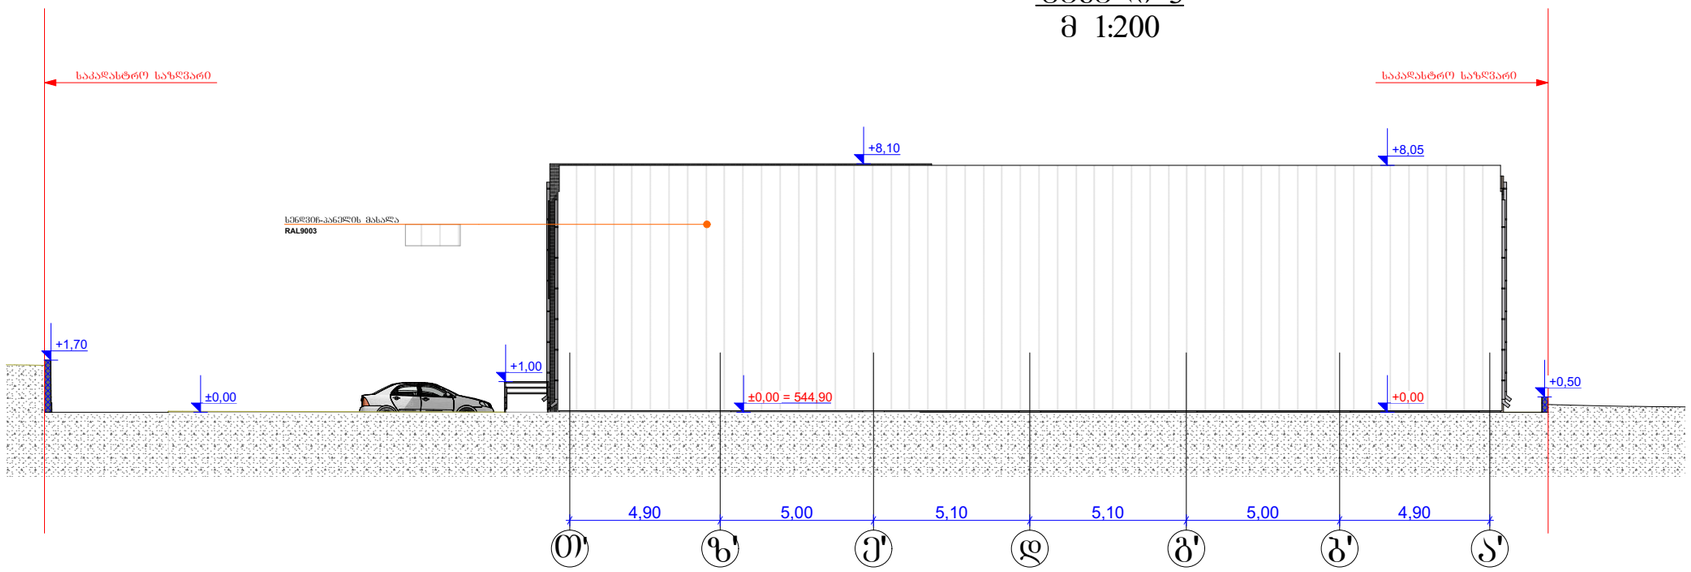

შპს MR მისამართი: დ. ბაქრაძე, № 6			მისამართი: ქალაქი თბილისი, სოფელი დიდი ლილო ს/კ 01.81.08.339.348
დირექტორი		მ. როსტომაული	პროექტის სახელწოდება: ლითონის ნაკეთობების საამქრო
არქიტექტორი		მ. როსტომაული	ნახაზის სახელწოდება: ფასადი I, ფასადი 3
დამკვეთი		მ. ნაჭყებია ლ. კიკანიძეიშვილი	ფურცელი / რაოდენობა / მასშტაბი / თარიღი 2024 წ.

ფასადი 2
მ 1:300

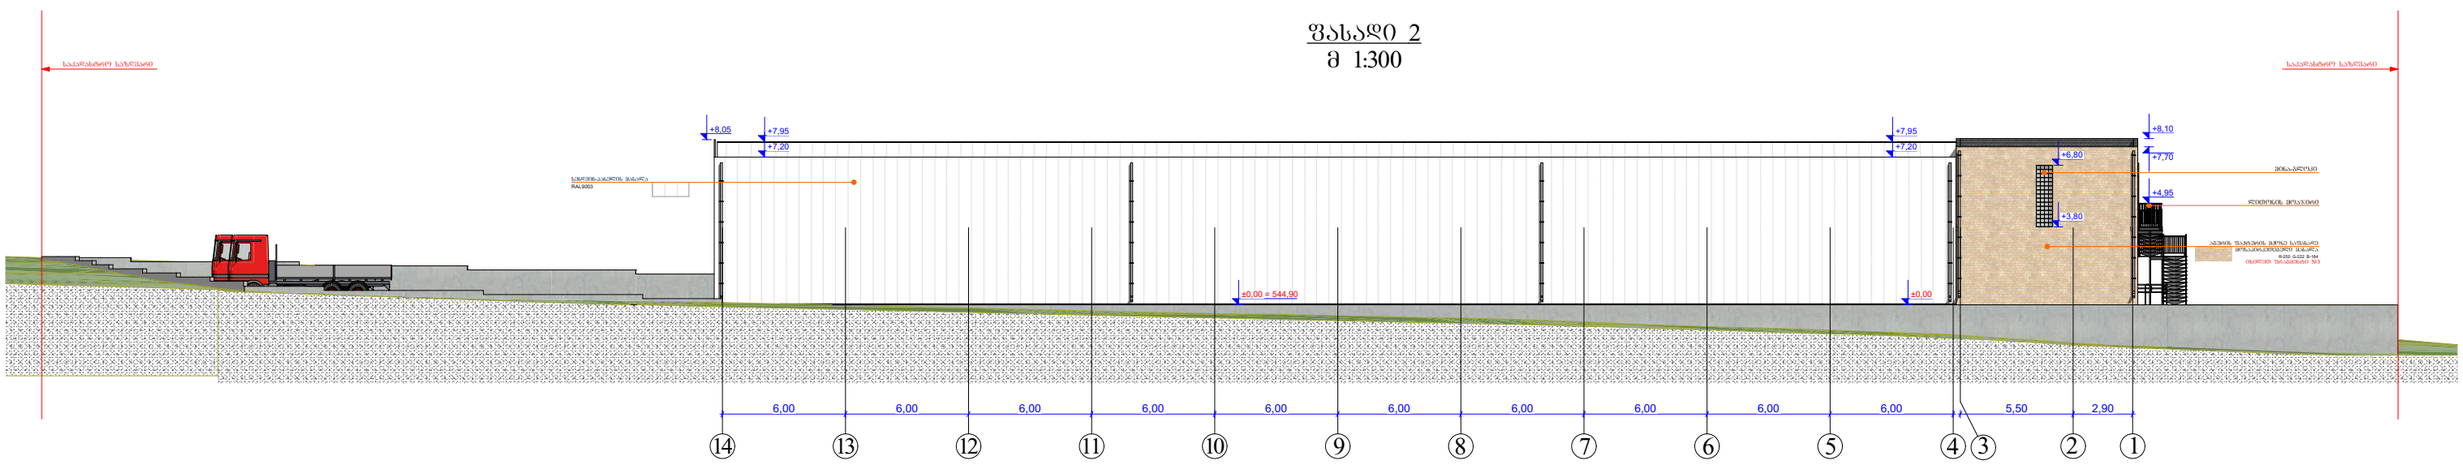

ფასადი 4
მ 1:300

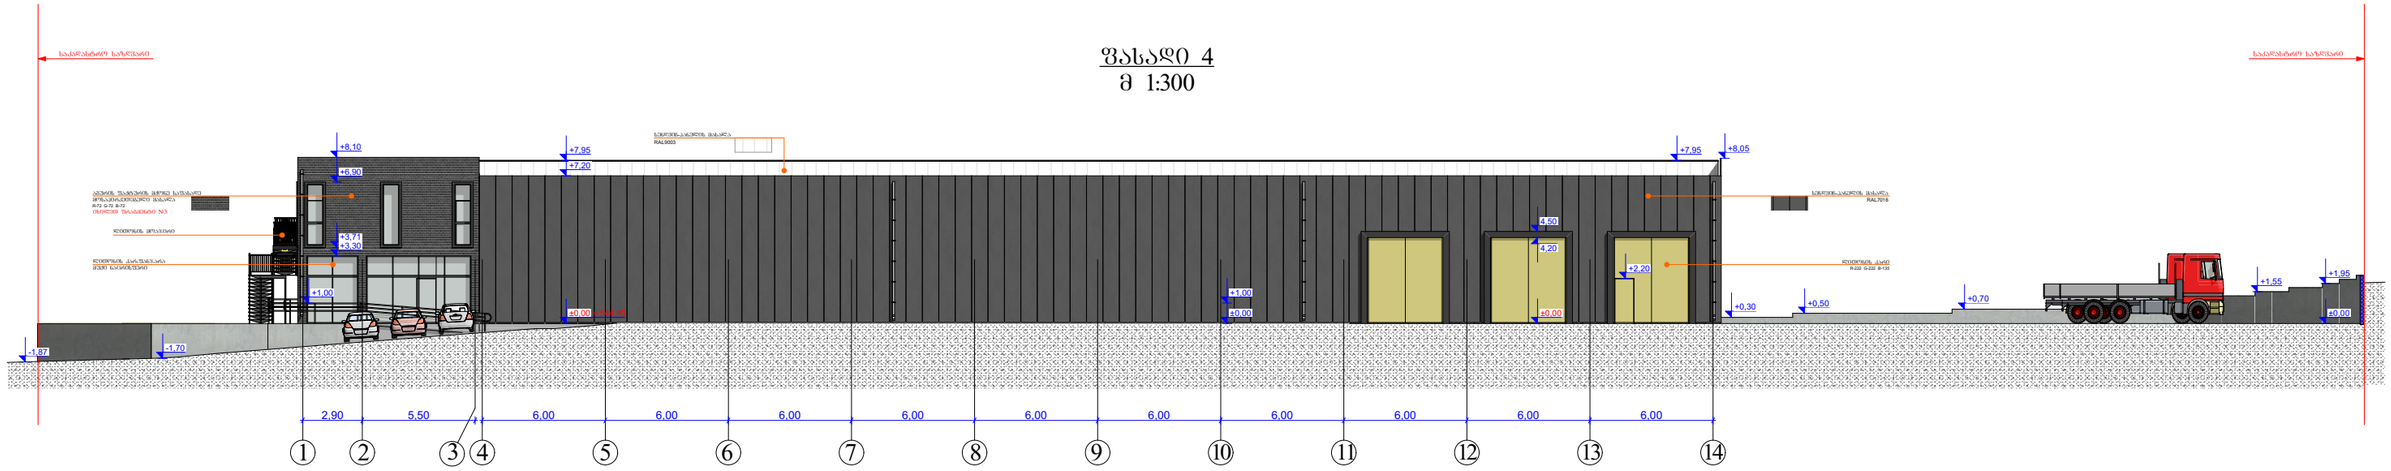

მისამართი: დ. ბაქრაძე, № 6	შპს MR		მისამართი: ქალაქი თბილისი, სოფელი დიდი ლილო ს/კ 01.81.08.339.348
დირექტორი		მ. როსტომაული	პროექტის სახელწოდება: ლითონის ნაკეთობების საამქრო
არქიტექტორი		მ. როსტომაული	ნახაზის სახელწოდება: ფასადი 2, ფასადი 4
დამკვეთი		მ. ნაჭყებია ლ. კიკანეიშვილი	ფურცელი / რაოდენობა / მასშტაბი / თარიღი 2024 წ.

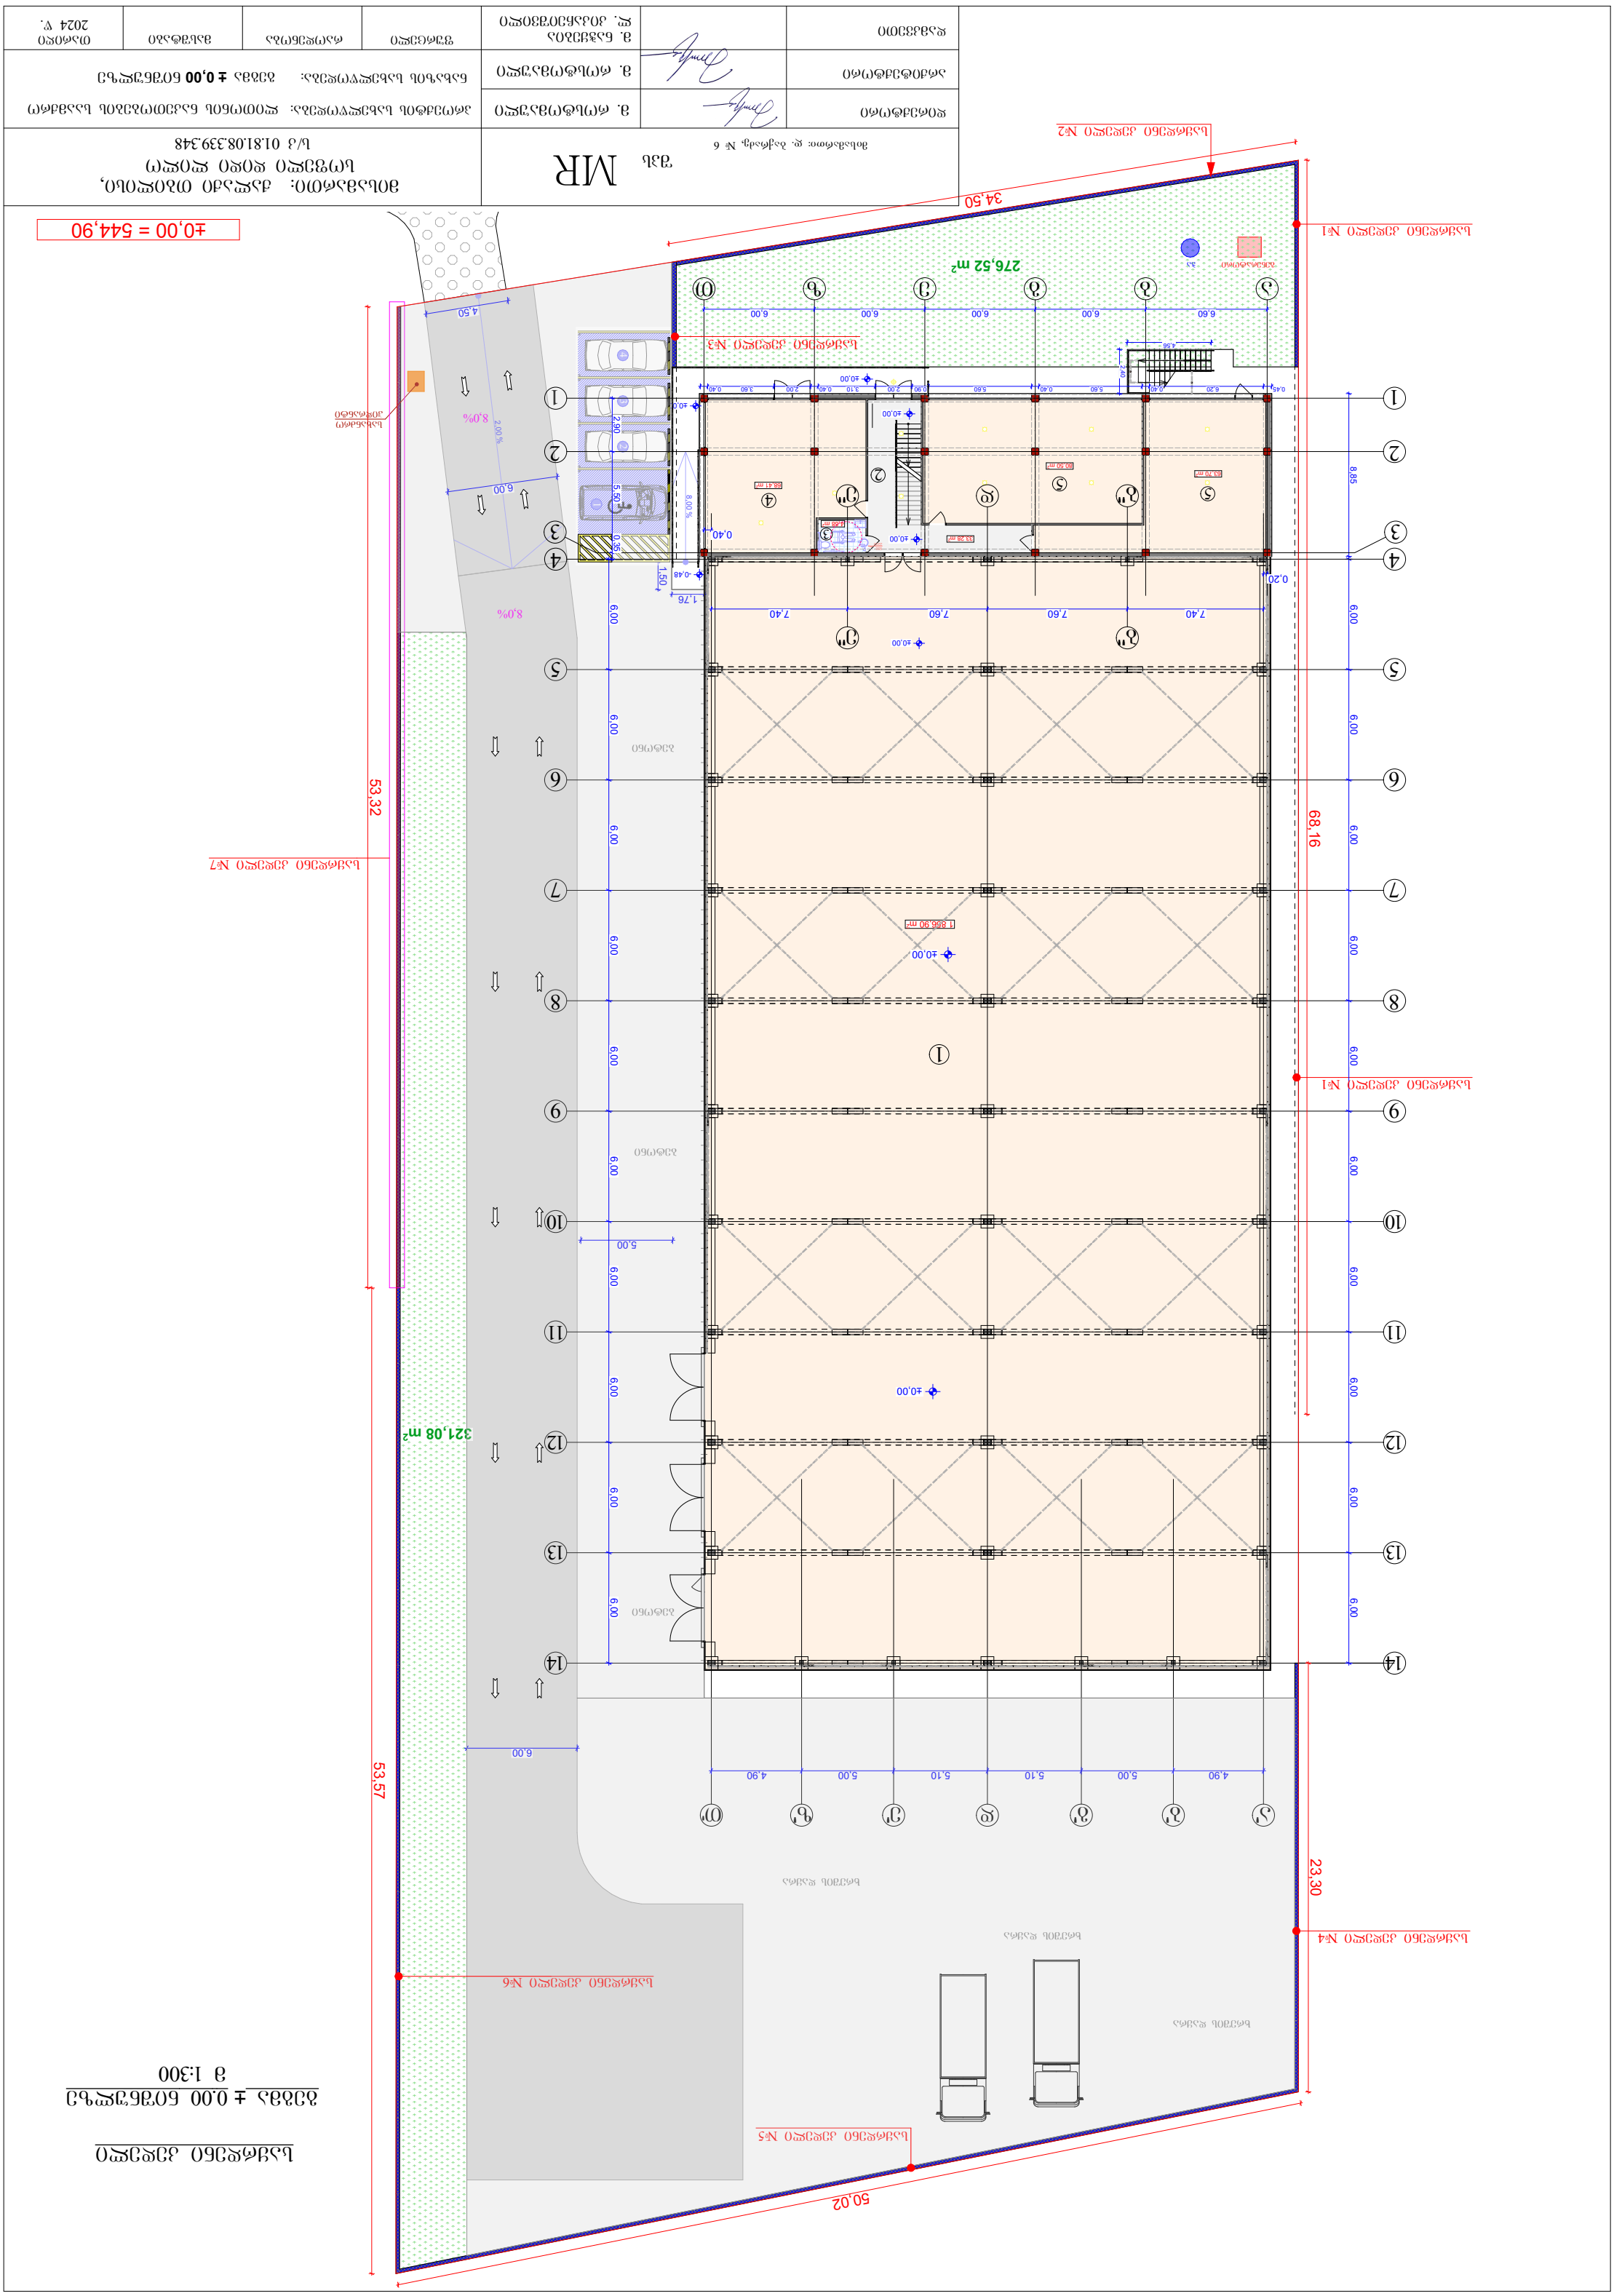

±0,00 = 544,90
53,57
53,32
50,02
23,30
68,16
34,50
276,52 m²
321,08 m²

ბეტონის ღობის ელემენტები

ბლოკი №1 – ტიპური ელემენტი

ტიპი I

მოცულობა - 66,16 × 0,20 × 2,41 = 31,89 მ³



ბლოკი №2 – ტიპური ელემენტი

ტიპი I

მოცულობა - 34,50 × 0,20 × 2,59 = 17,87 მ³

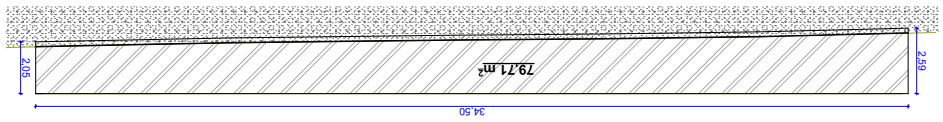

ბლოკი №3 – ტიპური ელემენტი

ტიპი I

მოცულობა - 16,13 × 0,20 × 2,01 = 6,48 მ³

ბლოკი №4 – ტიპური ელემენტი

ტიპი I

მოცულობა - 18,64 × 0,20 × 3,73 = 13,91 მ³

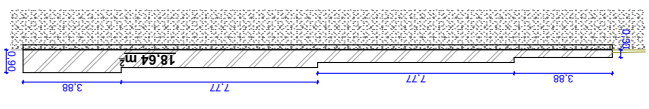

ბლოკი №5 – ტიპური ელემენტი

ტიპი I

მოცულობა - 95,27 × 0,20 = 19,06 მ³

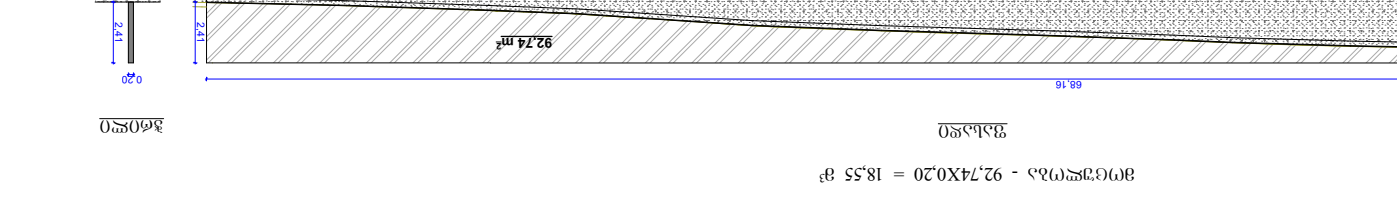

ბლოკი №6 – ტიპური ელემენტი

ტიპი I

მოცულობა - 93,69 × 0,20 = 18,74 მ³

ბლოკი №7 – ტიპური ელემენტი

ტიპი I

მოცულობა - 49,69 × 0,20 = 9,94 მ³

