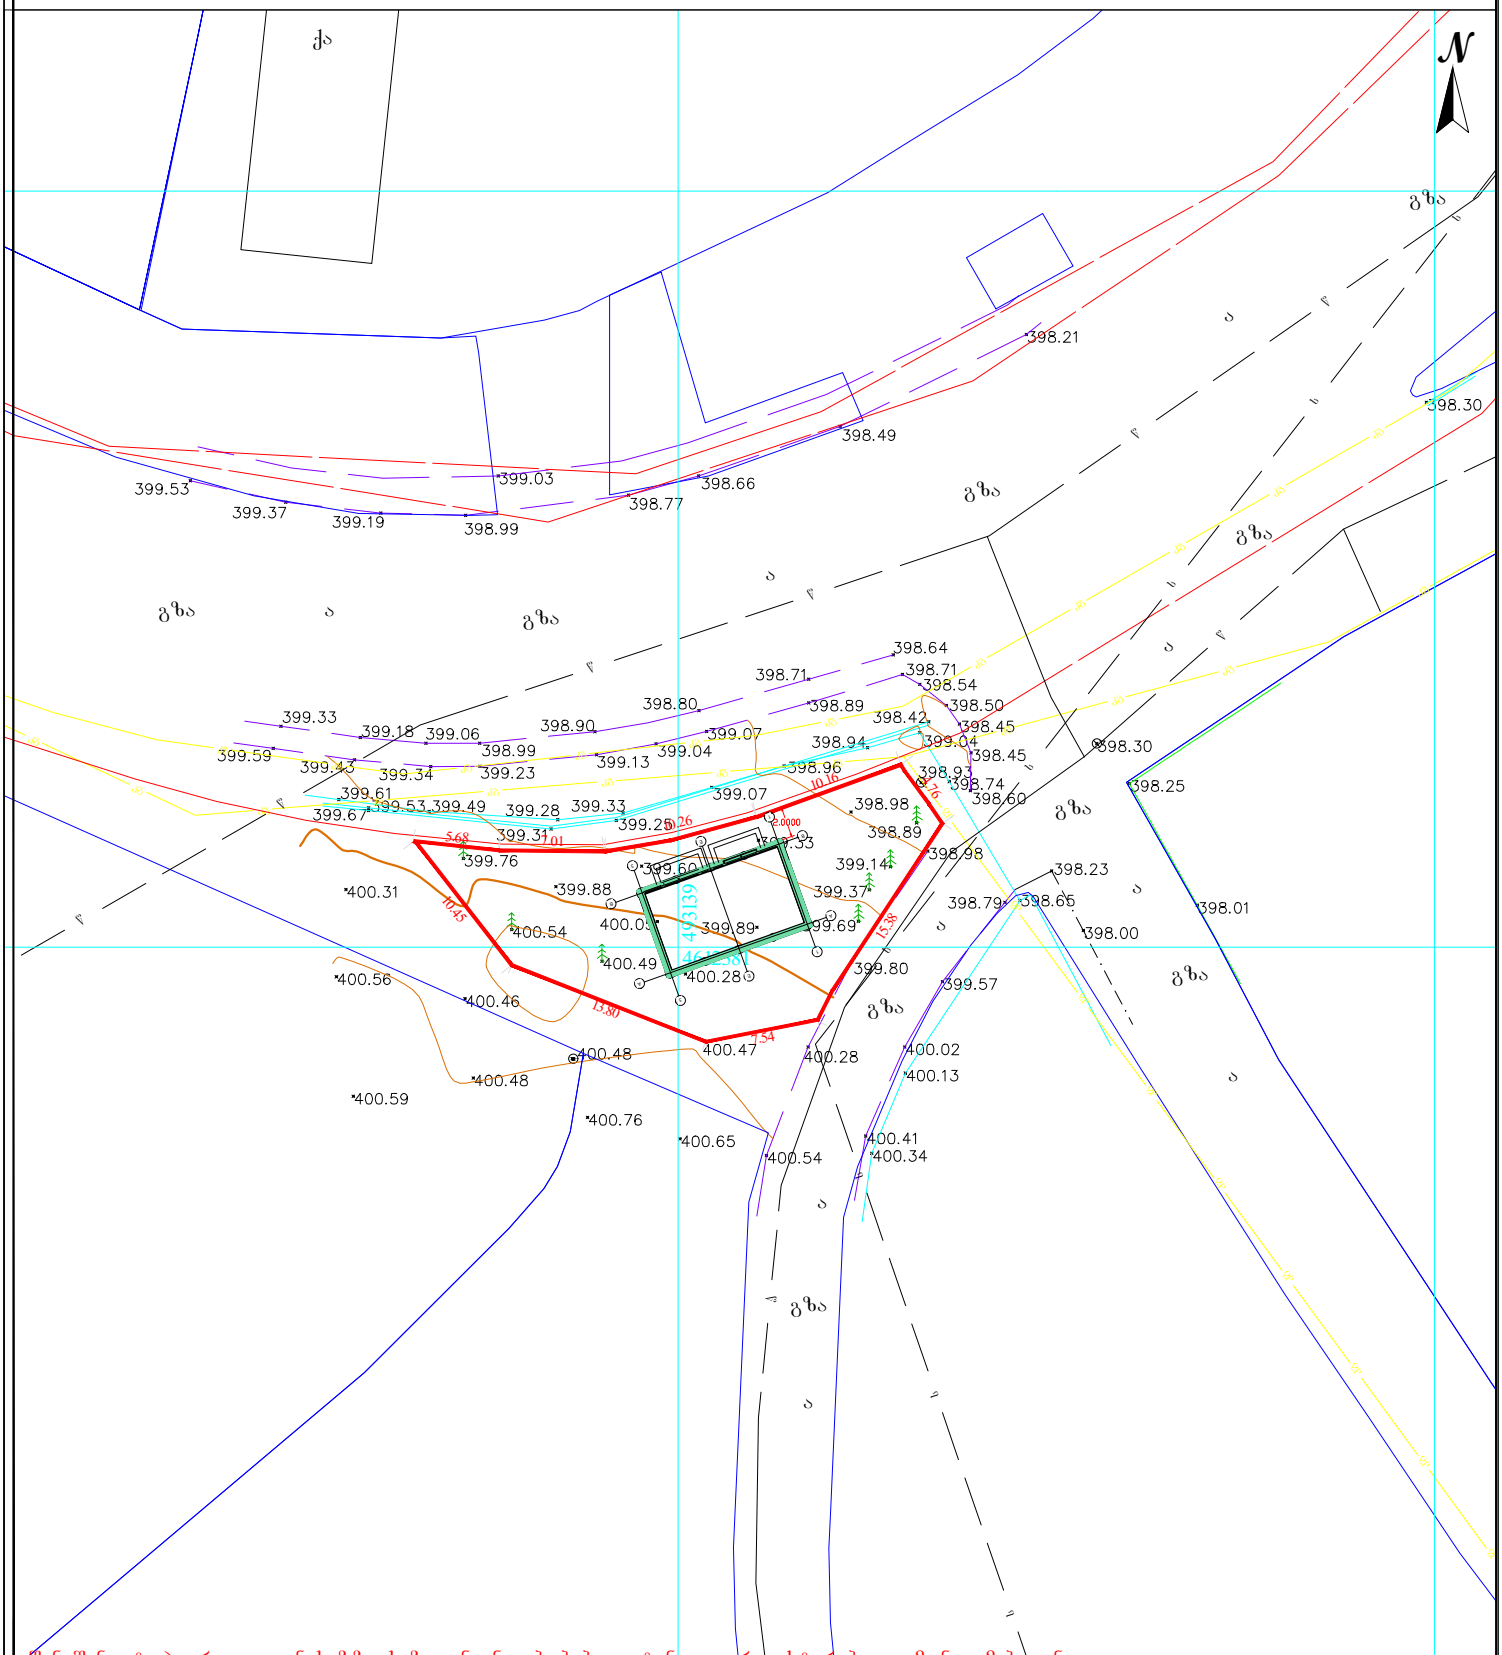
მიწის ნაკვეთის ტოპოგრაფიული აზომვითი ნახაზი

ქალაქი თბილისი, ბესარიონ ჭიჭინაძის ქუჩის მიმდებარედ ს.კ. 01.19.32.001.135



შენიშვნა: ტოპოგრაფიულ ნახაზზე ხაზოვანი ნაგებობები დატანილია რეგისტრებული მონაცემებიდან

პირობითი აღნიშვნები

მიწისქვეშა კომუნიკაციები

- კანალიზაცია
- დენის კაბელი
- გაზის მილი
- წყლის მილი
- კავშირგაბმულობა

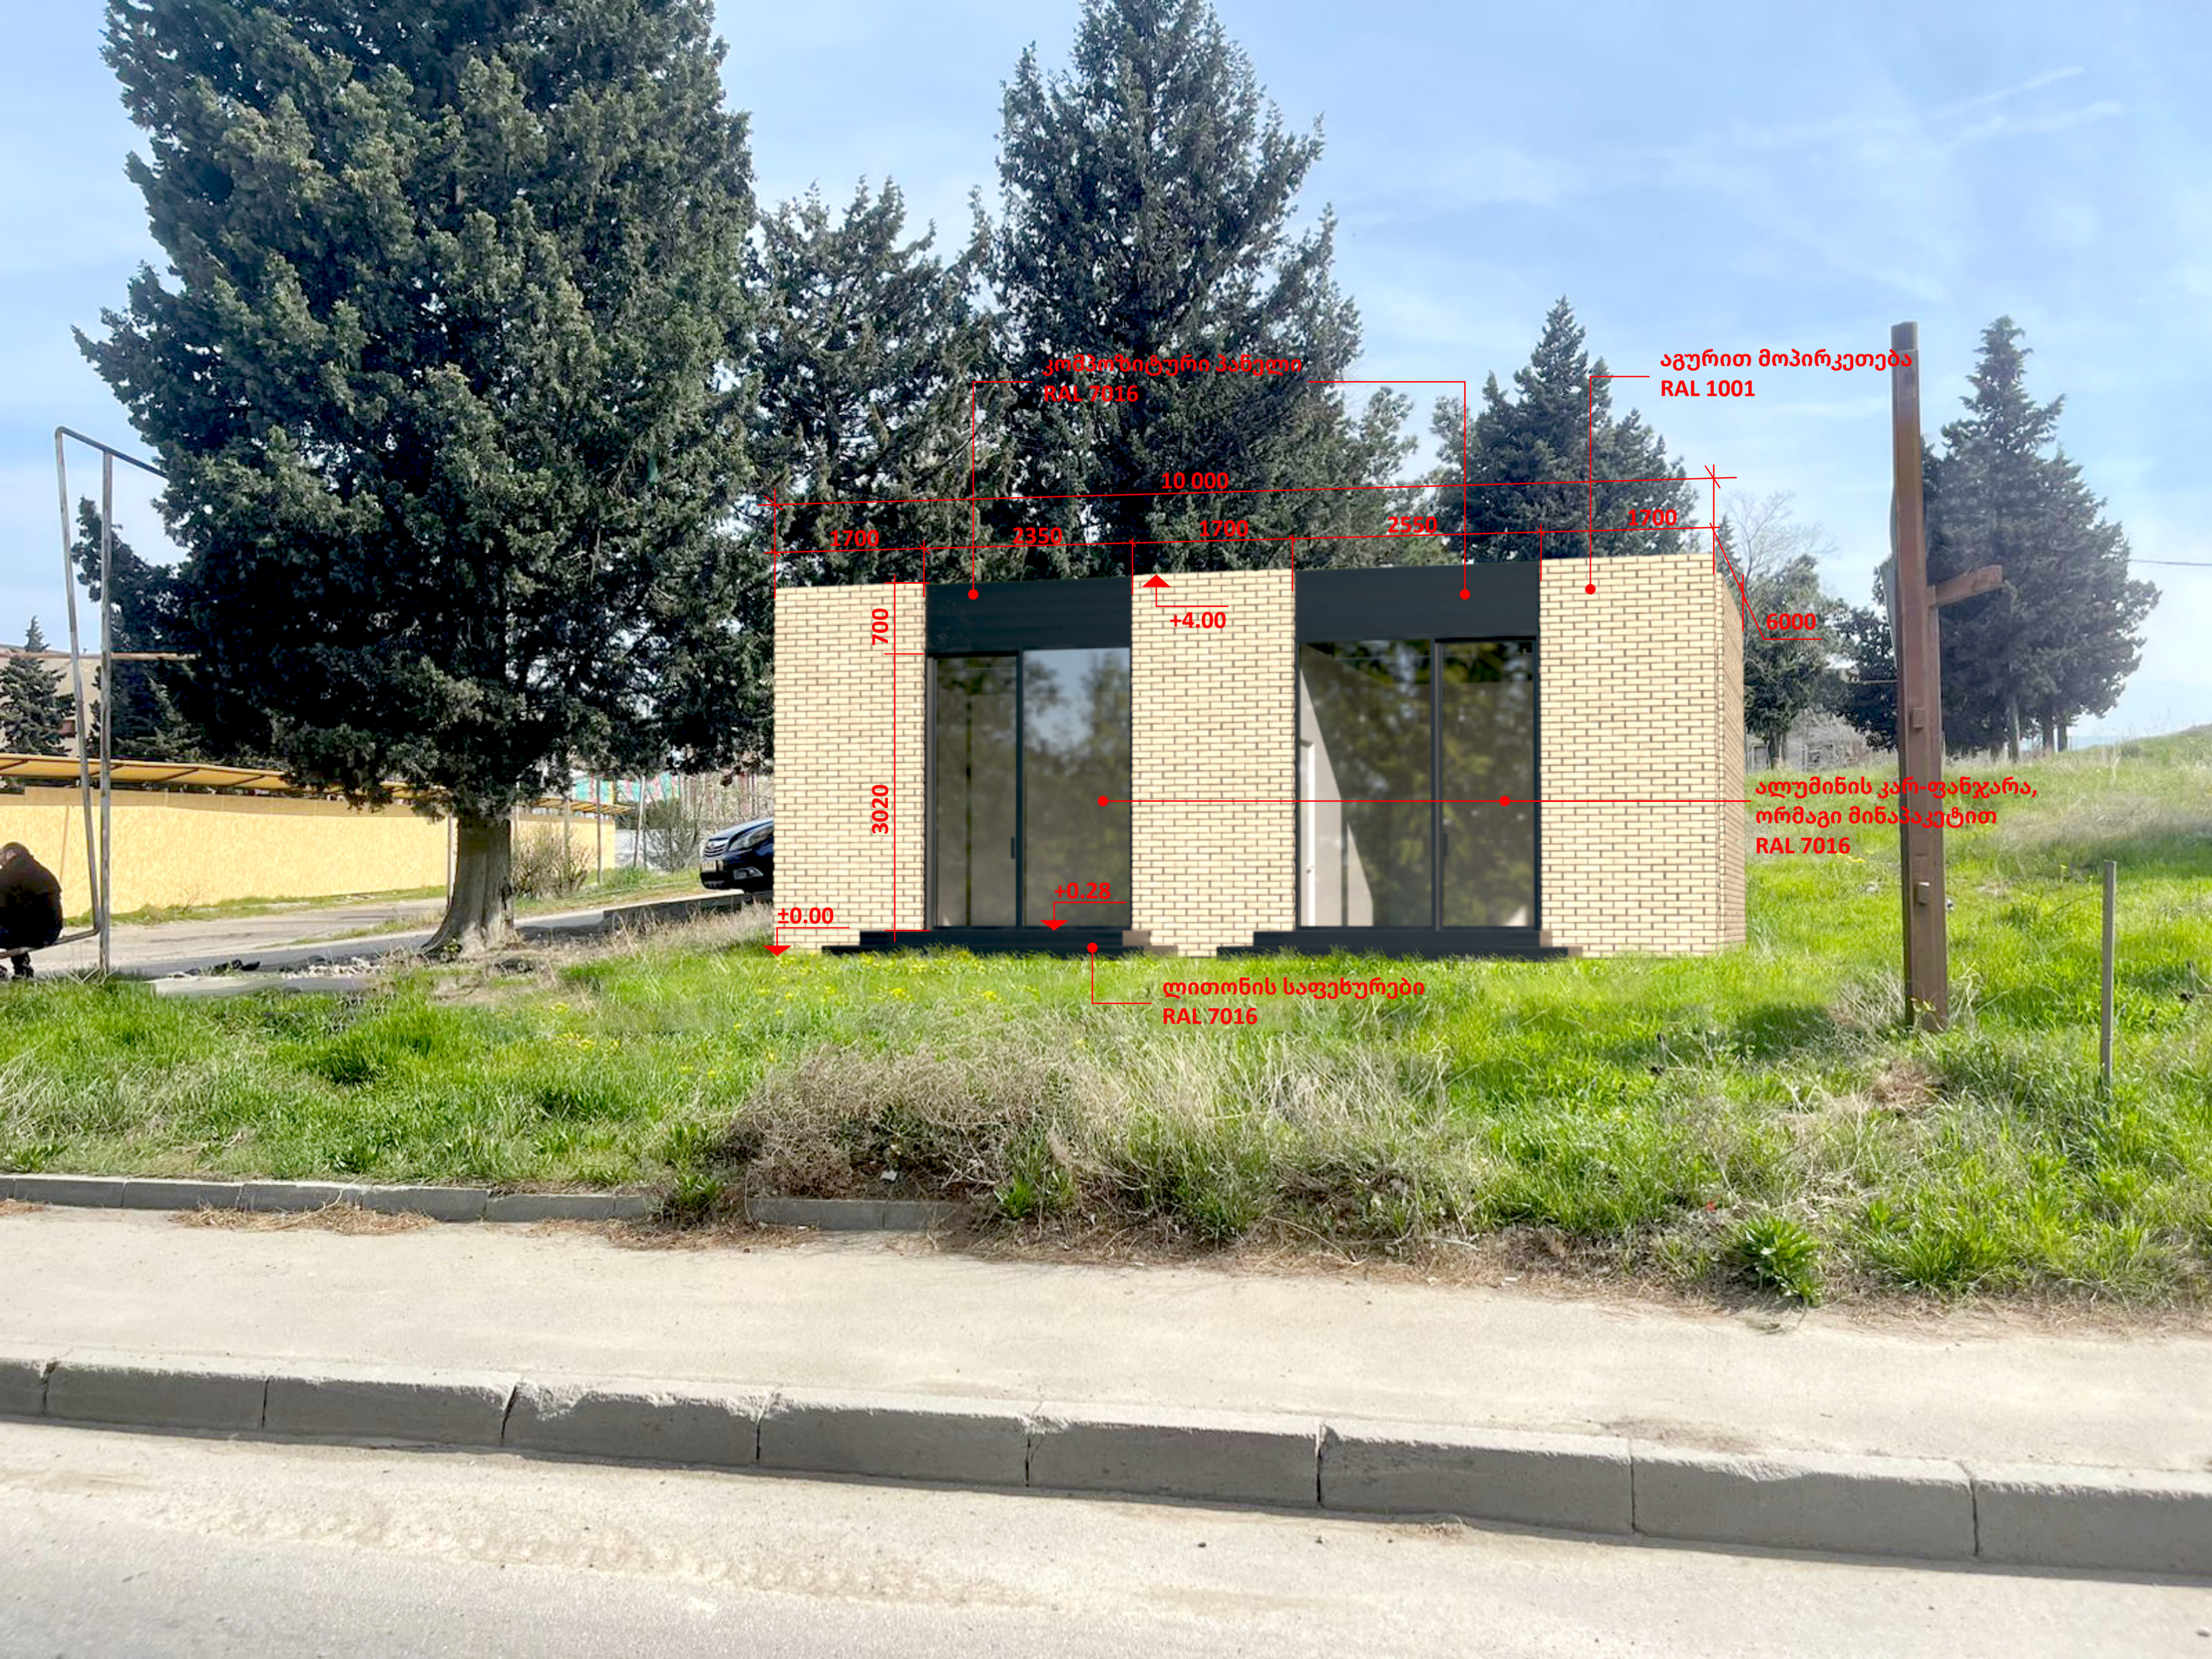
შენიშვნა: მიწის სამუშაოები შეათანხმეთ კომუნიკაციის წარმომადგენლებთან

- ნაკვეთის სახღვარი
- შენობა
- არკა
- ფარდული
- კიბე
- ფოთლოვანი ხე
- წიწვოვანი ხე
- ხეხილის ხე
- პალმა
- ბუჩქი
- ვაზი
- გაზონი
- სამეთვალყურეო ჭები
- ძეგლი
- შადრევანი
- ონკანი
- წყარო ან ჭა
- ბენზინგასამართი სადგური
- მაღალი ძაბვის გადამცემი
- ცოცხალი ღობე
- ხეების რიგი
- ტრანსფორმატორი
- რადიო ან ტელე ანძა
- ლამპიონები
- ელექტრო ბოძი
- რკინიგზა
- იზოჰიფსი
- მთავარი იზოჰიფსი
- პროექცია UTM 38N
- საკოორდინატო სისტემა WGS 84
- ღობე
- ბორდიური
- ბეტონი
- კედელი
- საყრდენი კედელი
- ბილიკი
- გზის კონტური
- ფლატე
- წყლის კონტური

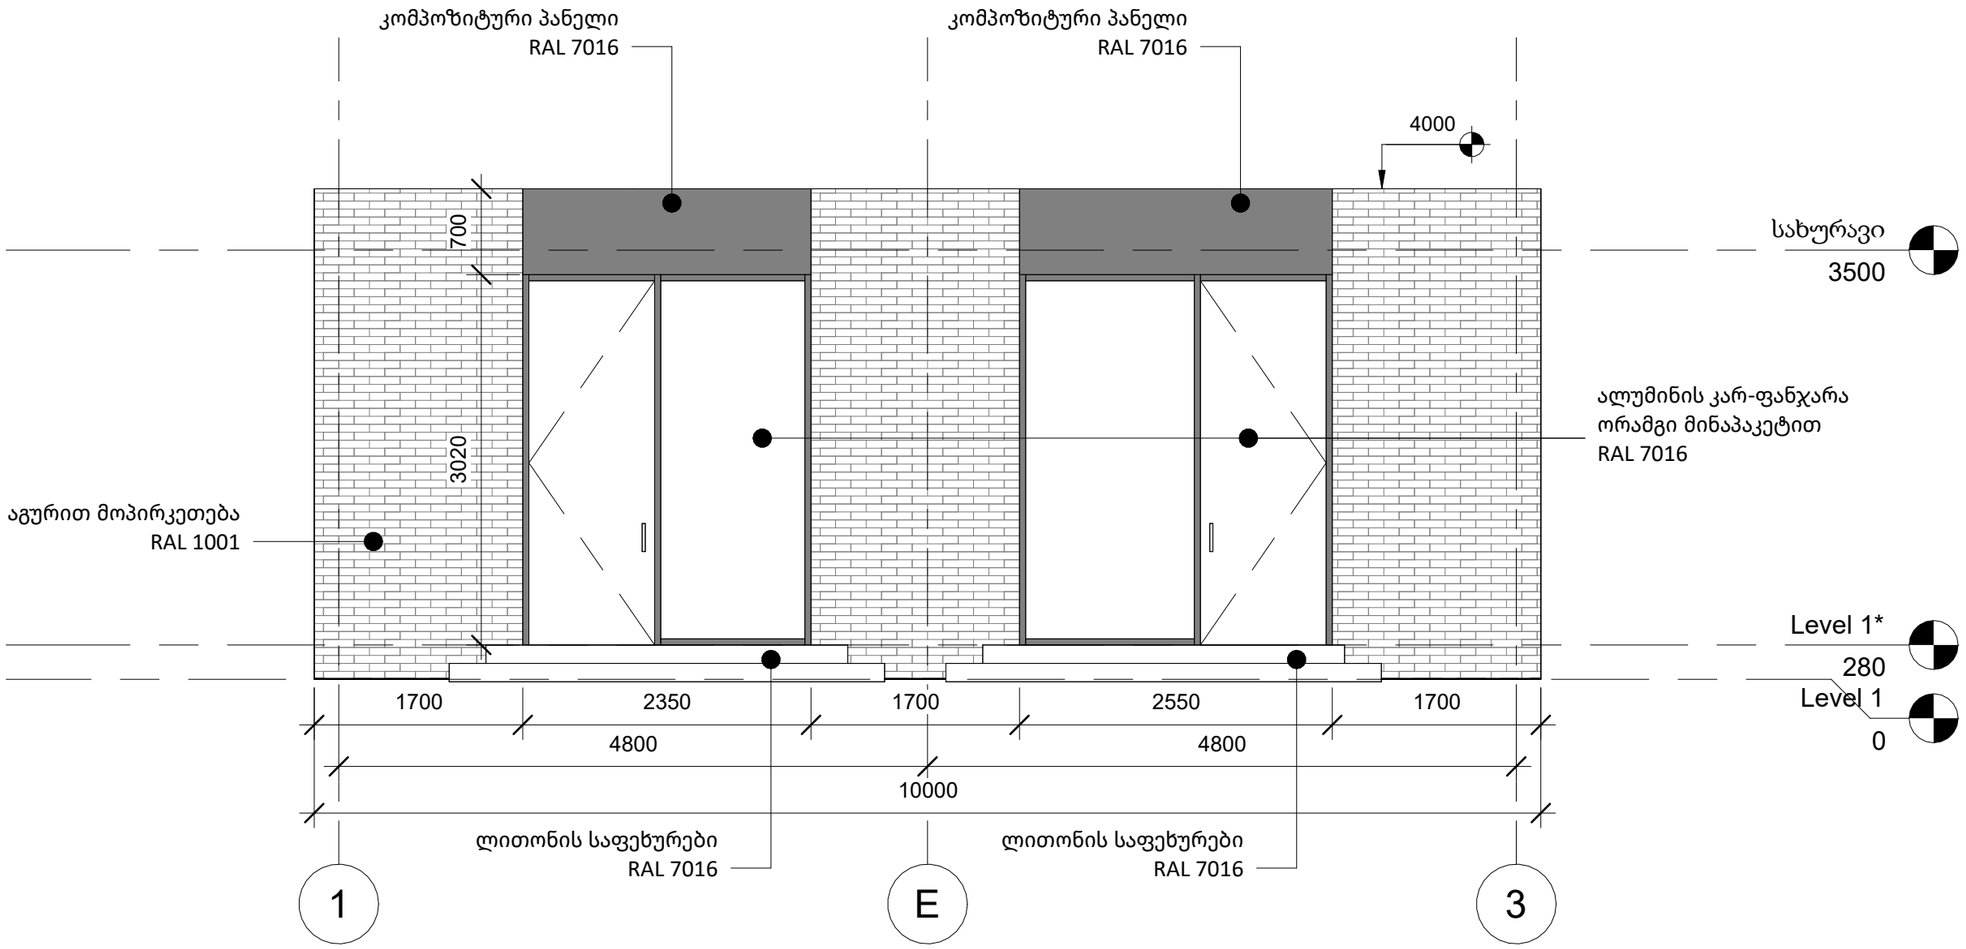
ი/მ „ლევან ჩიტაიშვილი,, ს/ნ 53001014065
თბილისი, აწყურის ქუჩა №30
მობ: +995 598 18-04-18
trimblem3@gmail.com

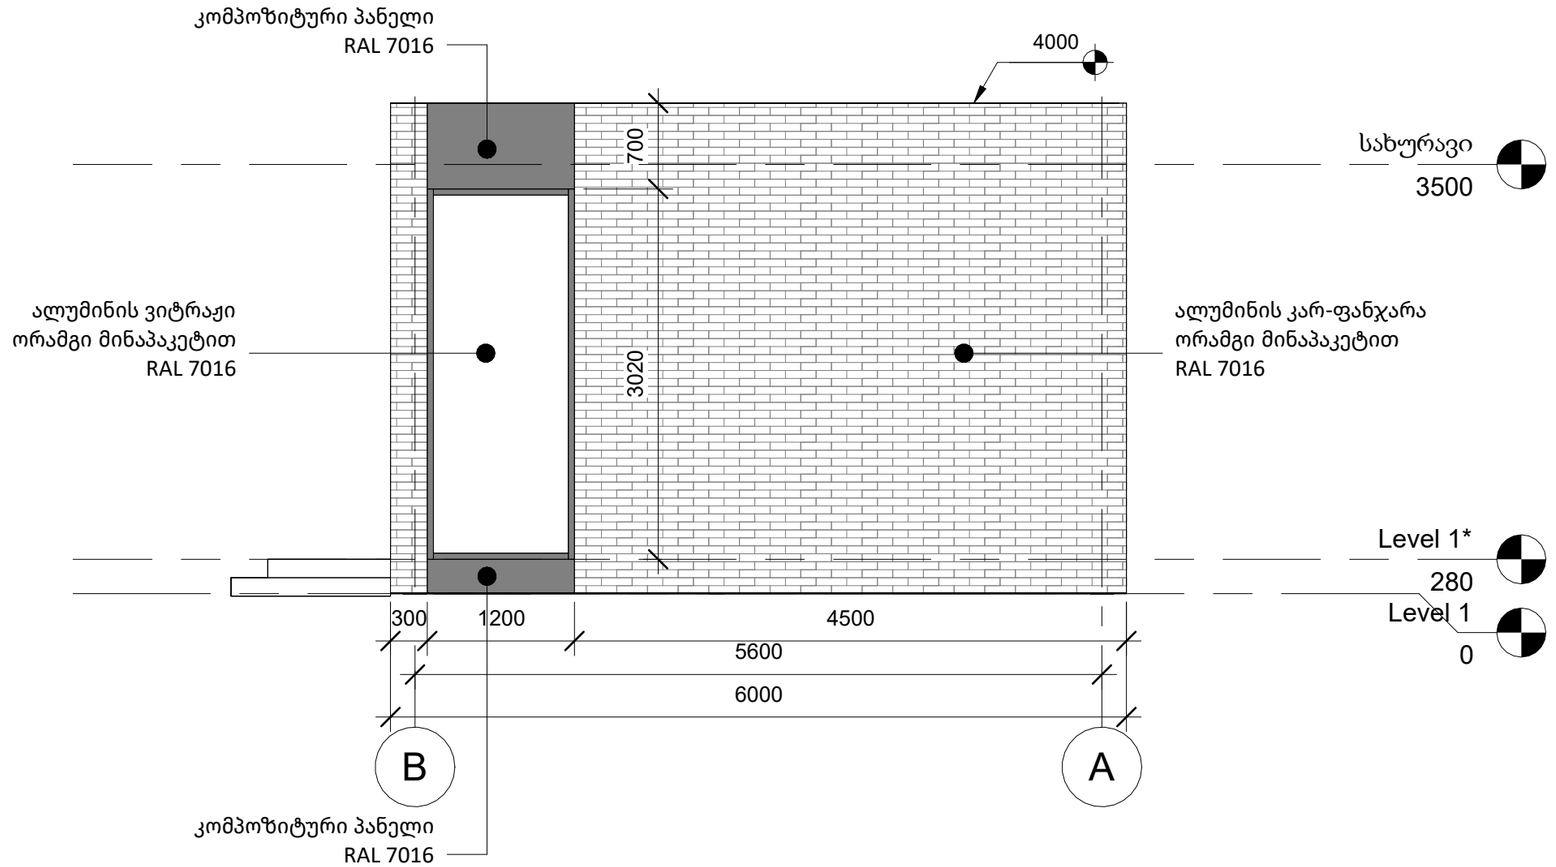
აზომა		ლ.ჩიტაიშვილი
კომპ. უზრუნველყოფა		
დამკვეთი		

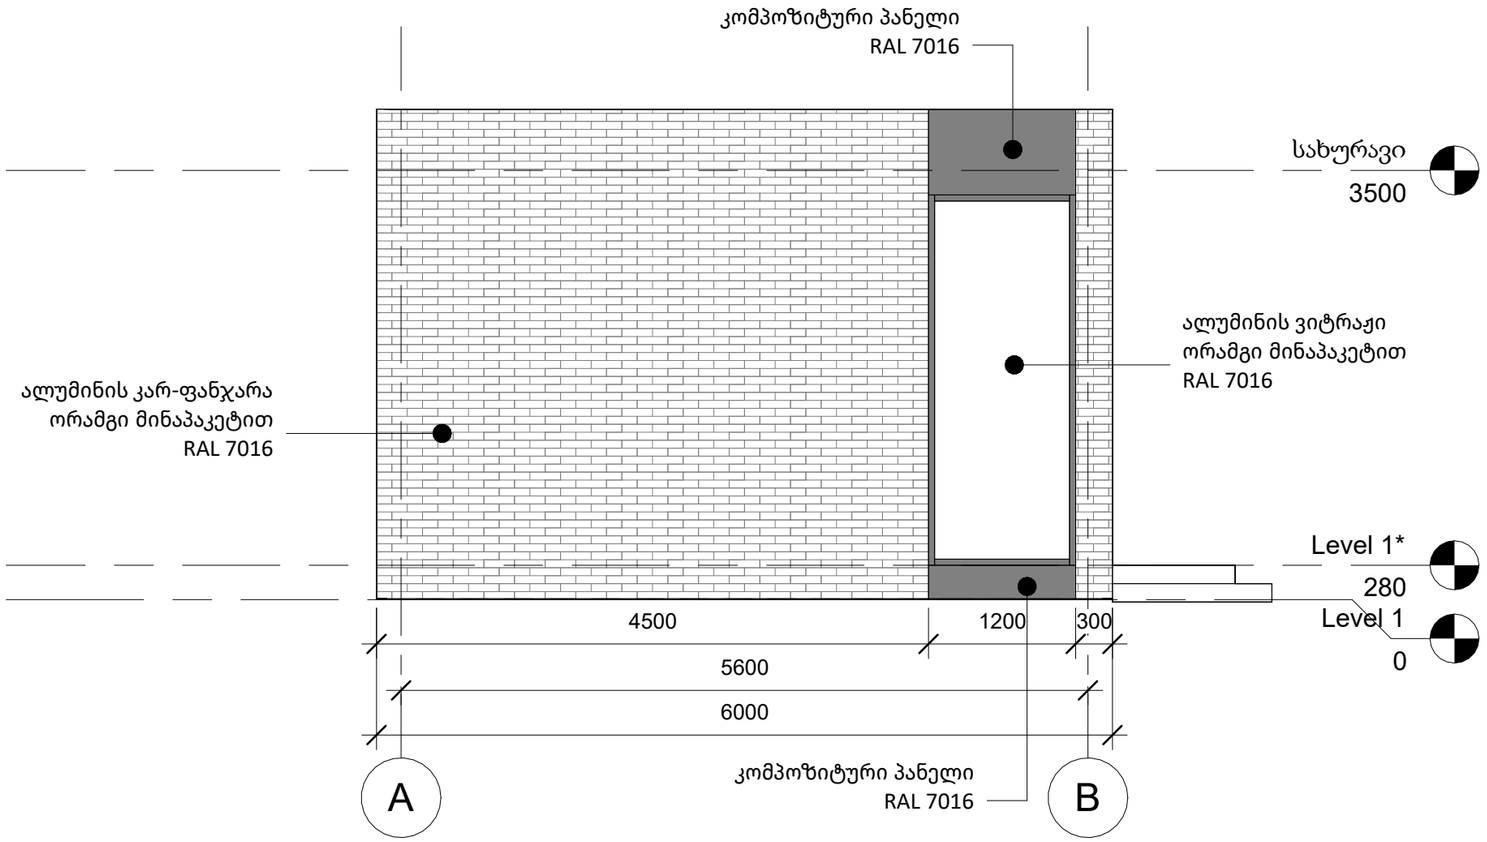
მაშტაბი 1:500 | 04.03.2024


კომპოზიტური პანელი
RAL 7016
აგურით მოპირკეთება
RAL 1001
10 000
1700
2350
1700
2550
1700
6000
700
3020
+4.00
+0.28
±0.00
ალუმინის კარ-ფანჯარა,
ორმაგი მინაპაკეტით
RAL 7016
ლითონის საფეხურები
RAL 7016




კომპოზიტური პანელი
RAL 7016
კომპოზიტური პანელი
RAL 7016
4000
სახურავი
3500
700
3020
ალუმინის კარ-ფანჯარა
ორამგი მინაპაკეტით
RAL 7016
აგურით მოპირკეთება
RAL 1001
Level 1*
280
Level 1
0
1700
2350
1700
2550
1700
4800
4800
10000
ლითონის საფეხურები
RAL 7016
ლითონის საფეხურები
RAL 7016
1
E
3


კომპოზიტური პანელი
RAL 7016
4000
700
სახურავი
3500
ალუმინის ვიტრაჟი
ორამგი მინაპაკეტით
RAL 7016
3020
ალუმინის კარ-ფანჯარა
ორამგი მინაპაკეტით
RAL 7016
Level 1*
280
Level 1
0
300
1200
4500
5600
6000
B
A
კომპოზიტური პანელი
RAL 7016


კომპოზიტური პანელი
RAL 7016
სახურავი
3500
ალუმინის ვიტრაჟი
ორამგი მინაპაკეტით
RAL 7016
ალუმინის კარ-ფანჯარა
ორამგი მინაპაკეტით
RAL 7016
Level 1*
280
Level 1
0
4500
1200
300
5600
6000
კომპოზიტური პანელი
RAL 7016
A
B