

დამკვეთი:

შპს "თბილისის გულისა და სისხლძარღვთა კლინიკა"
ს/ნ 202442981

შემსრულებელი:

New City Development

შპს "ნიუ სითი დეველოპმენთ"
ს/ნ 205249248
მისამართი: საქართველო. თბილისი, საკანდელიძის №6
ტელეფონი: 551778888 ელ.ფოსტა: info@ncd.ge

ექსპლიკაცია

საერთო ტექნიკურ ეკონომიკური მაჩვენებლები	
სადარბაზო/კიბის უჯრედის ფართობი	183.3 კვ.მ
კ-1-ის საანგარიშო ფართობი	912.9 კვ.მ
კ-2-ის საანგარიშო ფართობი	3373.0 კვ.მ
კ-3-ის საანგარიშო ფართობი	257.7 კვ.მ
საერთო ფართობი	662.1 კვ.მ
დამხმარე ფართობი	117.7 კვ.მ

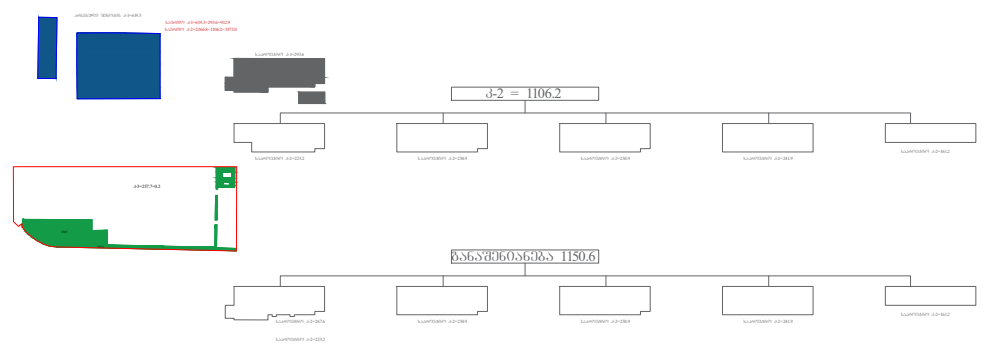

პირობითი აღნიშვნები:

კონსტრუქციული ელემენტი	შემავსებელი
კორექტირებული კვანძები	
წყალშემკრები მილი	

პროექტის სახელწოდება:

სამედიცინო დაწესებულება

მისამართი: ქალაქი თბილისი, ლუბლიანას ქ. №64

ნახაზების დასახელება:

ფასადი: 1-5

თანამდებობა	გვარი	ხელმოწერა
დირექტორი	ა.ზერეკიძე	
არქიტექტორი	დ.კაპიძე	

მასშტაბი	1:100		
ფორმატი	A-3		
თარიღი	2021 წ.		04

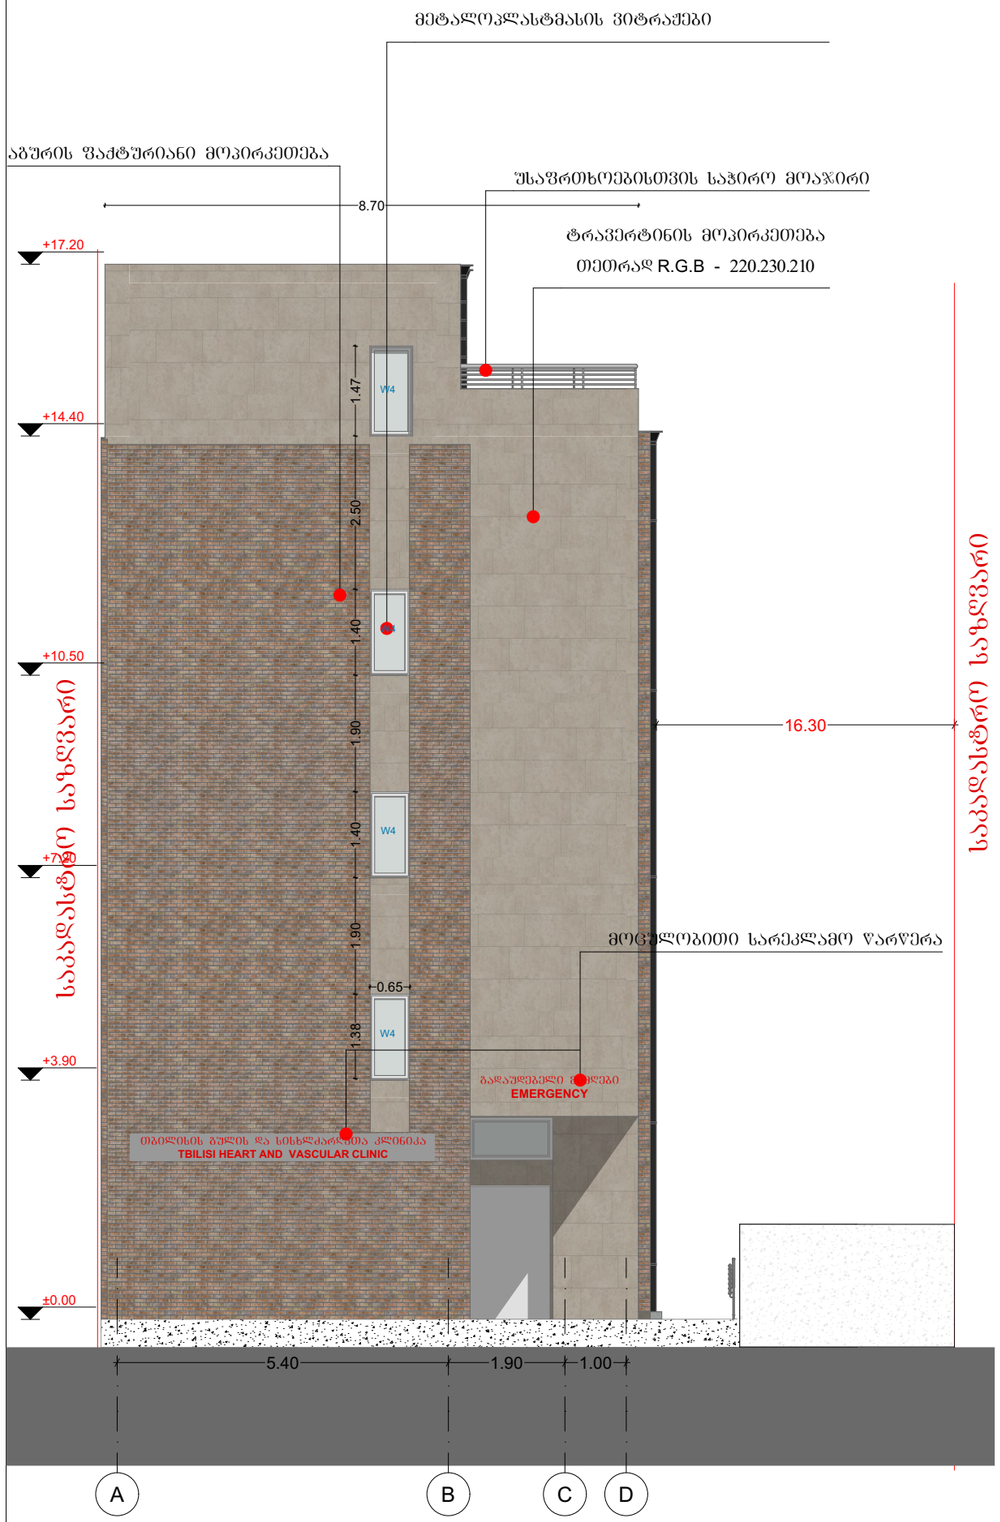

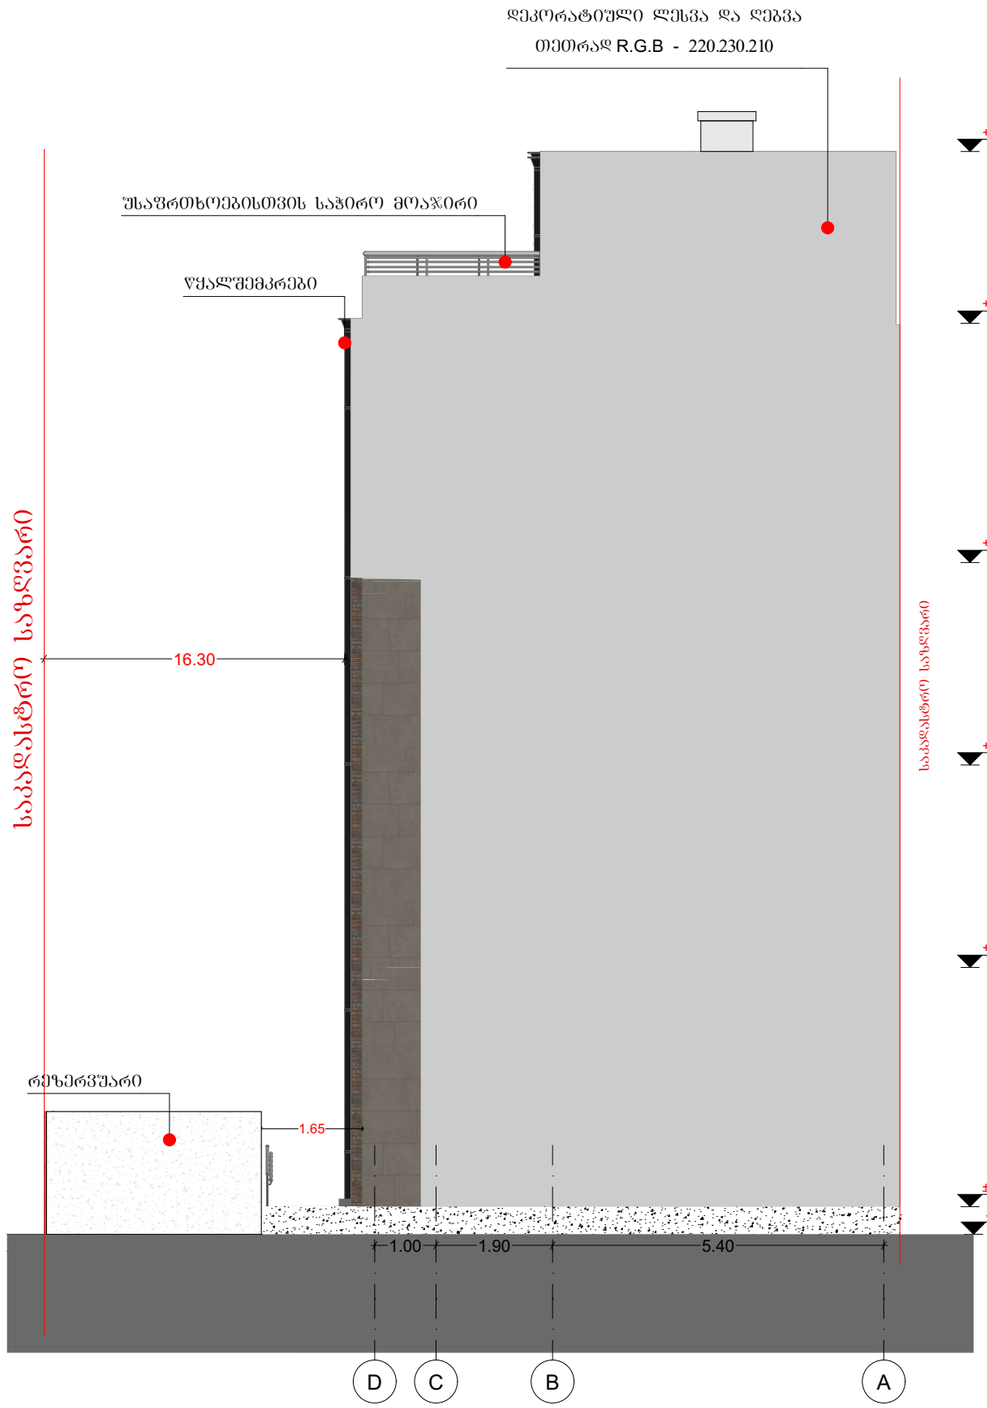

დამკვეთი:

შპს "თბილისის გულისა და სისხლძარღვთა კლინიკა"

ს/ნ 202442981

შემსრულებელი:

New City Development

შპს "ნიუ სითი დეველოპმენტ"

ს/ნ 205249248

მისამართი: საქართველო, თბილისი, საკანდელიძის №6

ტელეფონი: 551778888 ელ.ფოსტა: info@ncd.ge

ექსპლიკაცია

საერთო ტექნიკურ ეკონომიკური მაჩვენებლები	
სადარბაზო/ვიბის უჯრედის ფართობი	183.3 კვ.მ
ც-1-ის საწყარიშო ფართობი	912.9 კვ.მ
ც-2-ის საწყარიშო ფართობი	3373.0 კვ.მ
ც-3-ის საწყარიშო ფართობი	257.7 კვ.მ
საერთო ფართობი	662.1 კვ.მ
დამხმარე ფართობი	117.7 კვ.მ

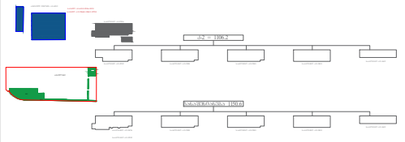

პირობითი აღნიშვნები:

კონსტრუქციული ელემენტი	შემამსებელი
კორექტირებული კვანძები	
წყალშემკრები მილი	

პროექტის სახელწოდება:

სამედიცინო დაწესებულება

მისამართი: ქალაქი თბილისი, ლუბლიანას ქ. №64

ნახაზების დასახელება:

ფასადი: ა-დ, დ-ა

თანამდებობა	გვარი	ხელმოწერა
დირექტორი	ა.ზერეკიძე	
არქიტექტორი	დ.პაპიძე	

მასშტაბი	1:100		
ფორმატი	A-3		
თარიღი	2021 წ.		04

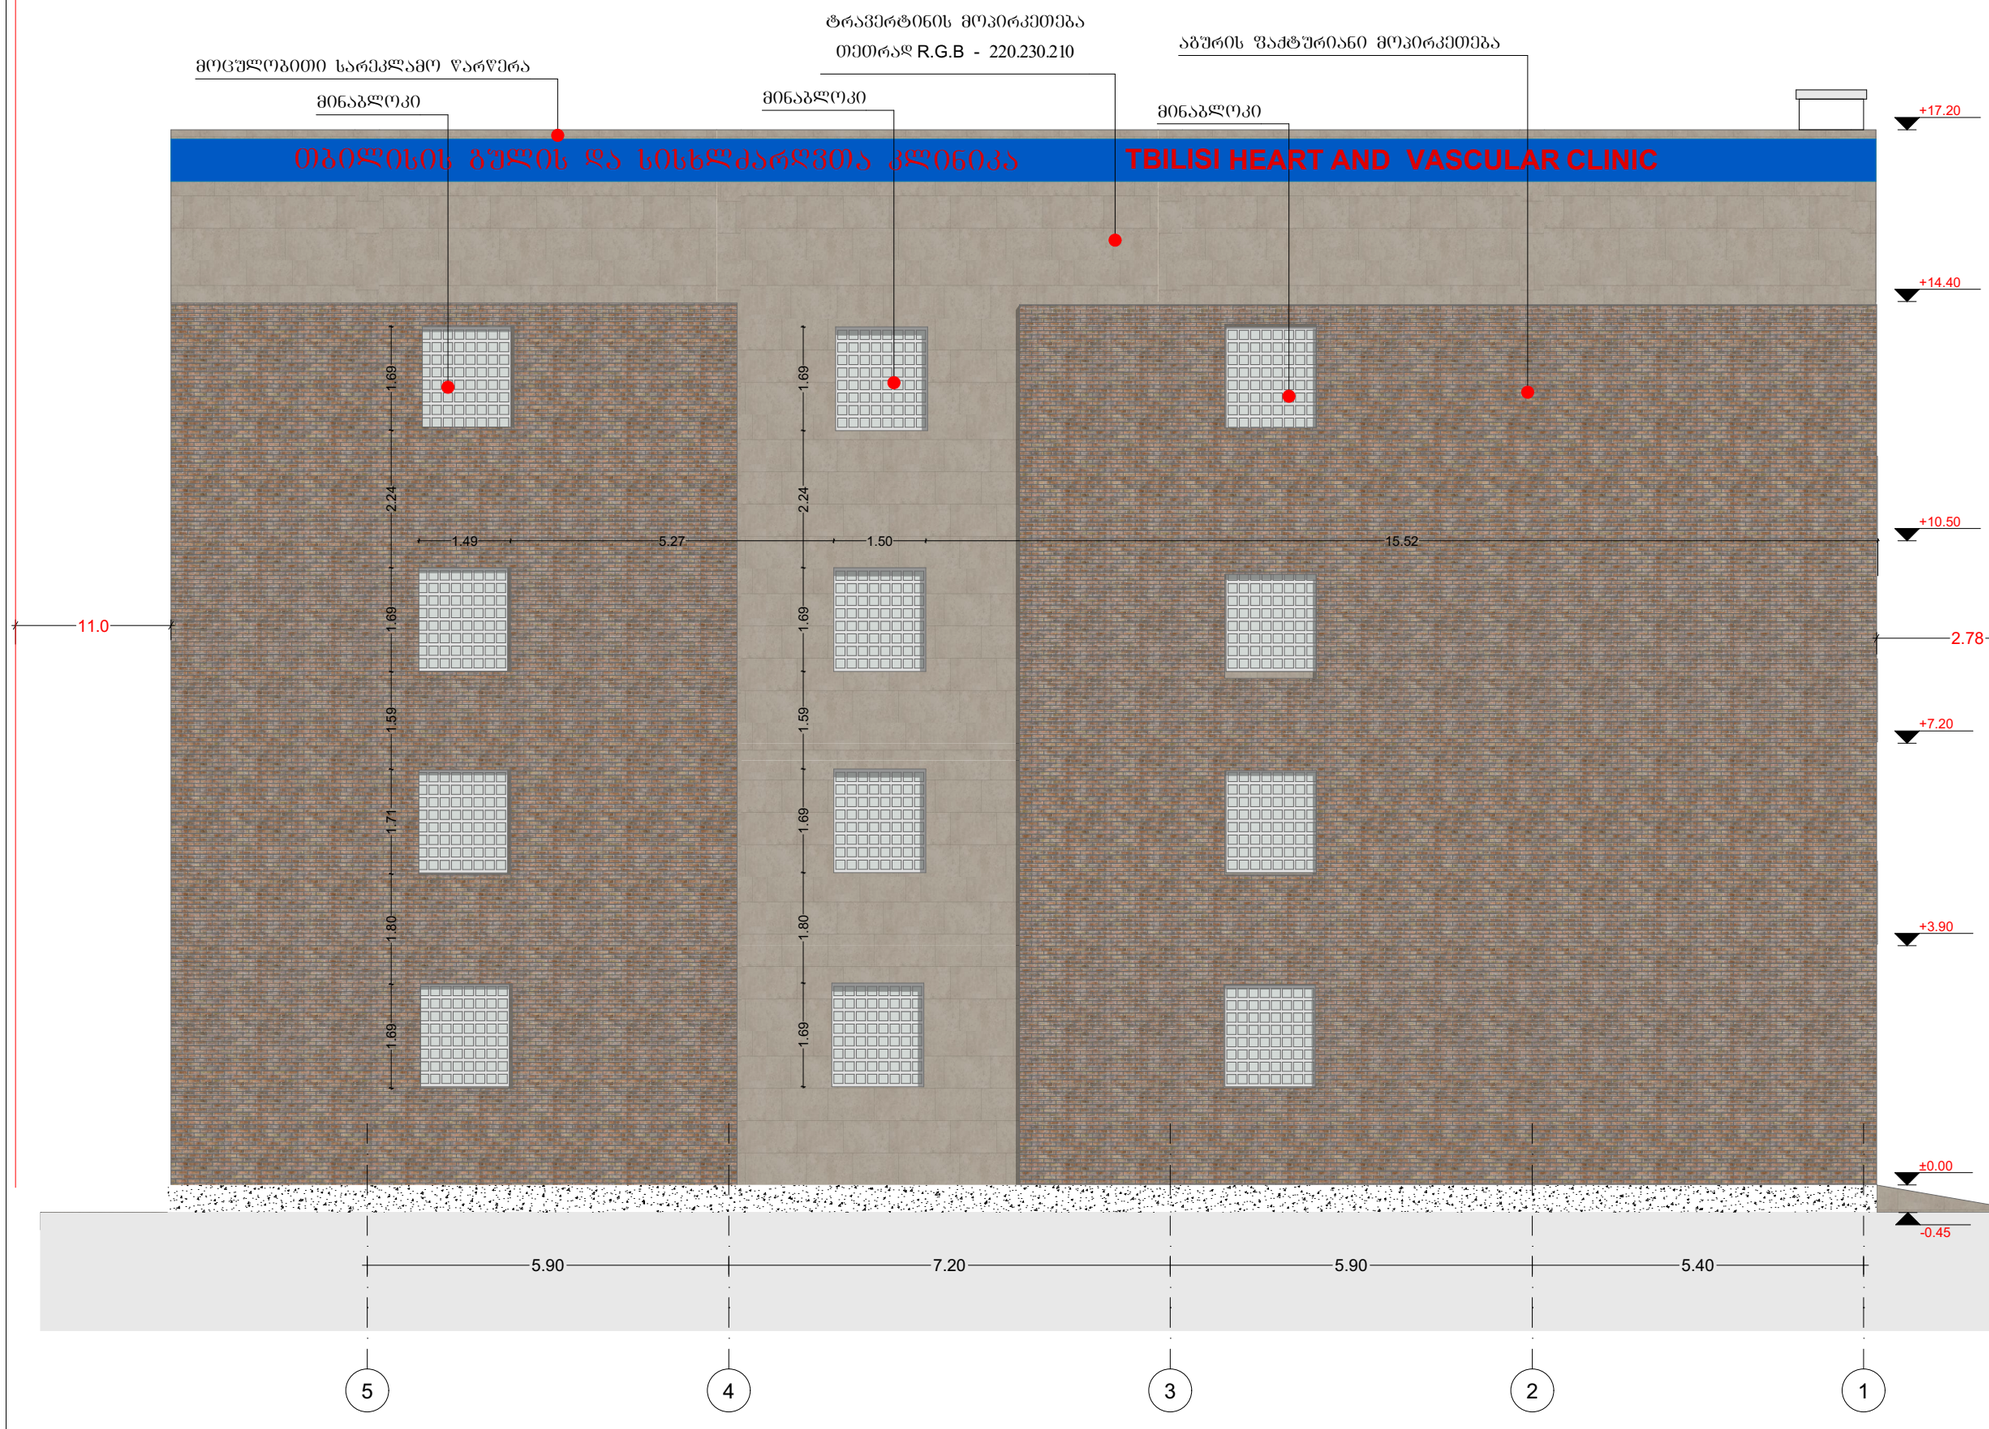

დამკვეთი:

შპს "თბილისის გულისა და სისხლძარღვთა კლინიკა"
ს/კ 202442981

შემსრულებელი:

New City Development

შპს "ნიუ სითი დეველოფმენთ"
ს/კ 205249248
მისამართი: საქართველო. თბილისი, საკანდელიძის №6
ტელეფონი: 551778888 ელ.ფოსტა: info@ncd.ge

ექსპლიკაცია

საერთო ტექნიკურ ეკონომიკური მაჩვენებლები	
სადარბაზო/ბიბის უკრედის ფართობი	183.3 კვ.მ
ც-1-ის საწყარიშო ფართობი	912.9 კვ.მ
ც-2-ის საწყარიშო ფართობი	3373.0 კვ.მ
ც-3-ის საწყარიშო ფართობი	257.7 კვ.მ
საერთო ფართობი	662.1 კვ.მ
დამხმარე ფართობი	117.7 კვ.მ

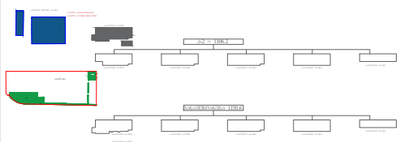

პირობითი აღნიშვნები:

კონსტრუქციული ელემენტი	შემავსებელი
კორექტირებული კვანძები	
წყალშემკრები მილი	

პროექტის სახელწოდება:

სამედიცინო დაწესებულება

მისამართი: ქალაქი თბილისი, ლუბლიანას ქ. №64

ნახაზების დასახელება:

ფასადი: 5-1

თანამდებობა	გვარი	ხელმოწერა
დირექტორი	ა.ზერეკიძე	
არქიტექტორი	დ.პაპიძე	

მასშტაბი	1:100		
ფორმატი	A-3		
თარიღი	2021 წ.		04

ფანჯრების სპეციფიკაცია მ: 1:50

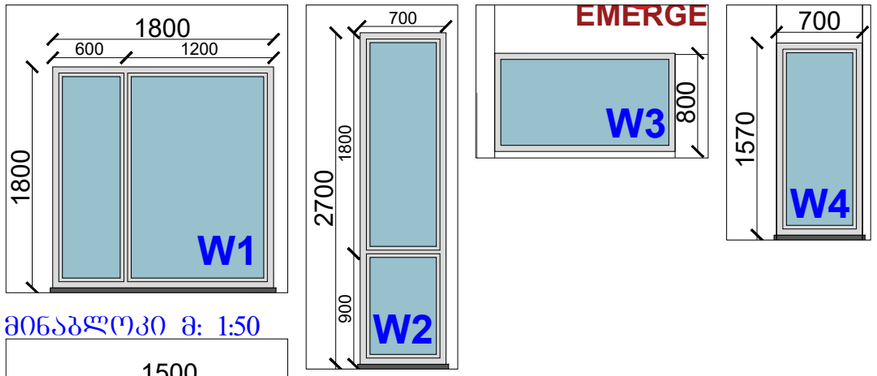

მინაბლოკი მ: 1:50

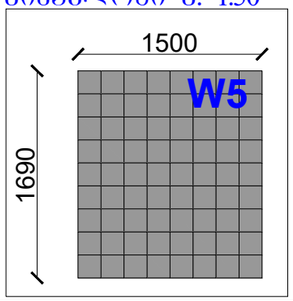

შსაფრთხოებისთვის საჭირო მოაჯირი

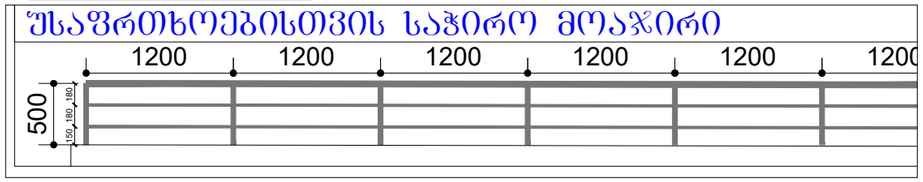

კარებების სპეციფიკაცია მ: 1:50

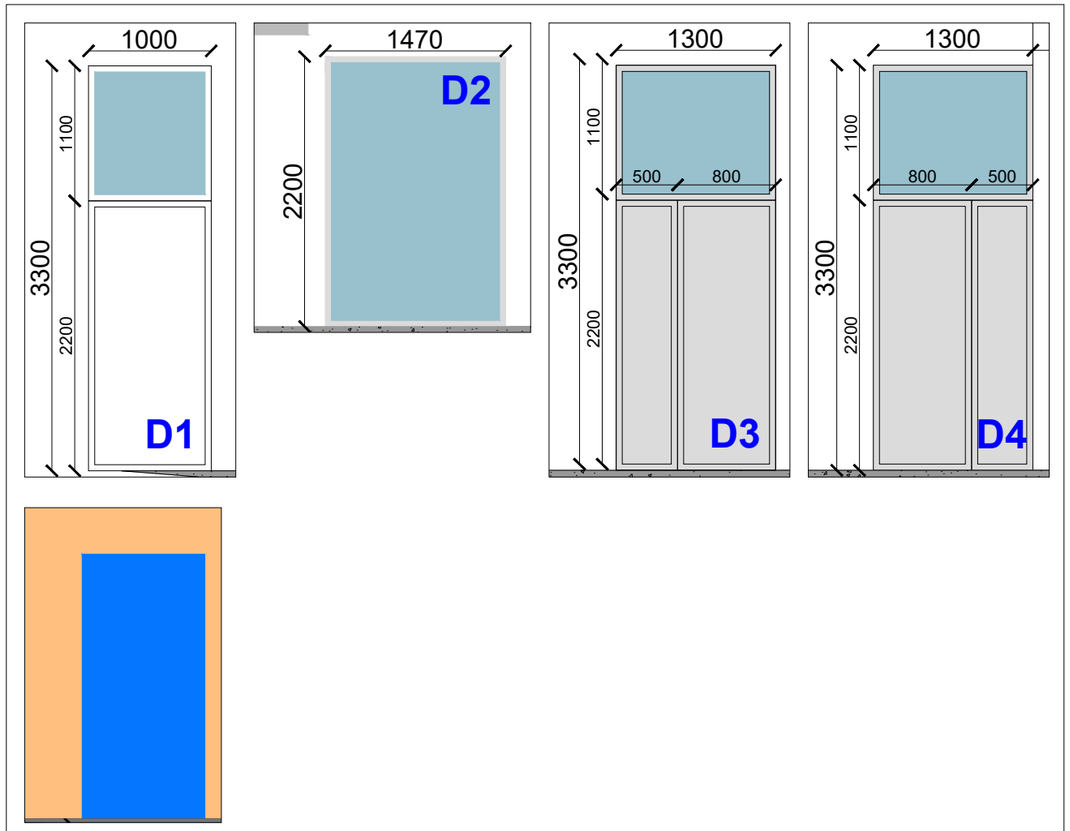

შშმ პანდუსი 8% მ: 1:50

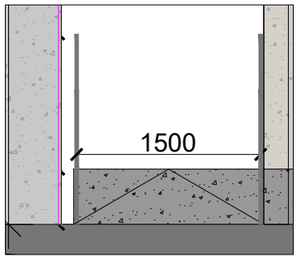

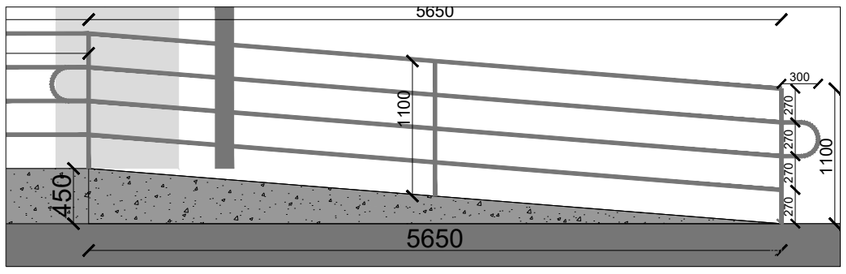

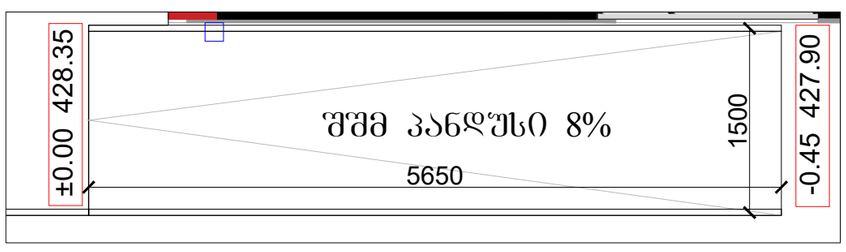

ვიტრაჟების ტექნიკური მახვენებლები

N	მასალა	ზომა მ.	კვ.მ	ცალი	კვ.მ ჯამი
W1	თეთრი მეტალოპლასტმასი	1.80 x 1.80	3.24	18	58.32
W2	თეთრი მეტალოპლასტმასი	0.70 x 2.70	1.89	21	39.69
W3	თეთრი მეტალოპლასტმასი	0.70 x 1.92	1.34	1	1.34
W4	თეთრი მეტალოპლასტმასი	0.70 x 1.80	1.26	4	5.04
	თეთრი მეტალოპლასტმასი		სულ ჯამი		104.39
W5	მინაბლოკი	1.50 x 1.96	2.94	16	47.04
	მინაბლოკი		სულ ჯამი		47.04
D1	მუქი ნაცრისფერი ალუმინი	1.00 x 3.30	3.30	1	3.30
D2	მუქი ნაცრისფერი ალუმინი	1.47 x 2.20	3.23	1	3.23
	მუქი ნაცრისფერი ალუმინი		სულ ჯამი		6.53
D3	თეთრი ლითონი	1.30 x 3.30	4.29	1	4.29
D4	თეთრი ლითონი	1.30 x 3.30	4.29	1	4.29
D5	მუქი ნაცრისფერი ლითონი	1.00 x 2.15	2.15	5	10.75
			სულ ჯამი		19.3
	ლითონის მოაჯირი	0.50 x 50.40	25.20	1	25.20

აბუჩის ფაქტურიანი მოპირკეთება	548.40
ტრავერტინის მოპირკეთება	395.10
დეკორატიული ღესვა და ღებვა თეთრად R.G.B - 235.235.235	144.10
წყალშემკრები მილი D=100	მრძივი მეტრი = 43.1 მ.

დამკვეთი:

შპს "თბილისის გულისა და სისხლძარღვთა კლინიკა"
ს/ნ 202442981

შემსრულებელი:

New City Development

შპს "ნიუ სითი დეველოფმენთ"
ს/ნ 205249248
მისამართი: საქართველო. თბილისი, საკანდელიძის №6
ტელეფონი: 551778888 ელ.ფოსტა: info@ncd.ge

ექსპლიკაცია

პირობითი აღნიშვნები:

კონსტრუქციული ელემენტი | შემავსებელი
კორექტირებული კვანძები
წყალშემკრები მილი

პროექტის სახელწოდება:

სამედიცინო დაწესებულება

მისამართი: ძალაძი თბილისი, ლუბლიანას ქ. №64

ნახაზების დასახელება:

სპეციფიკაციები

თანამდებობა	გვარი	ხელმოწერა
დირექტორი	ა.ზერეკიძე	
არქიტექტორი	დ.პაპიძე	

მასშტაბი	1:200		
ფორმატი	A-3		
თარიღი	2021 წ.		17