ტოპოგრაფული რუქა



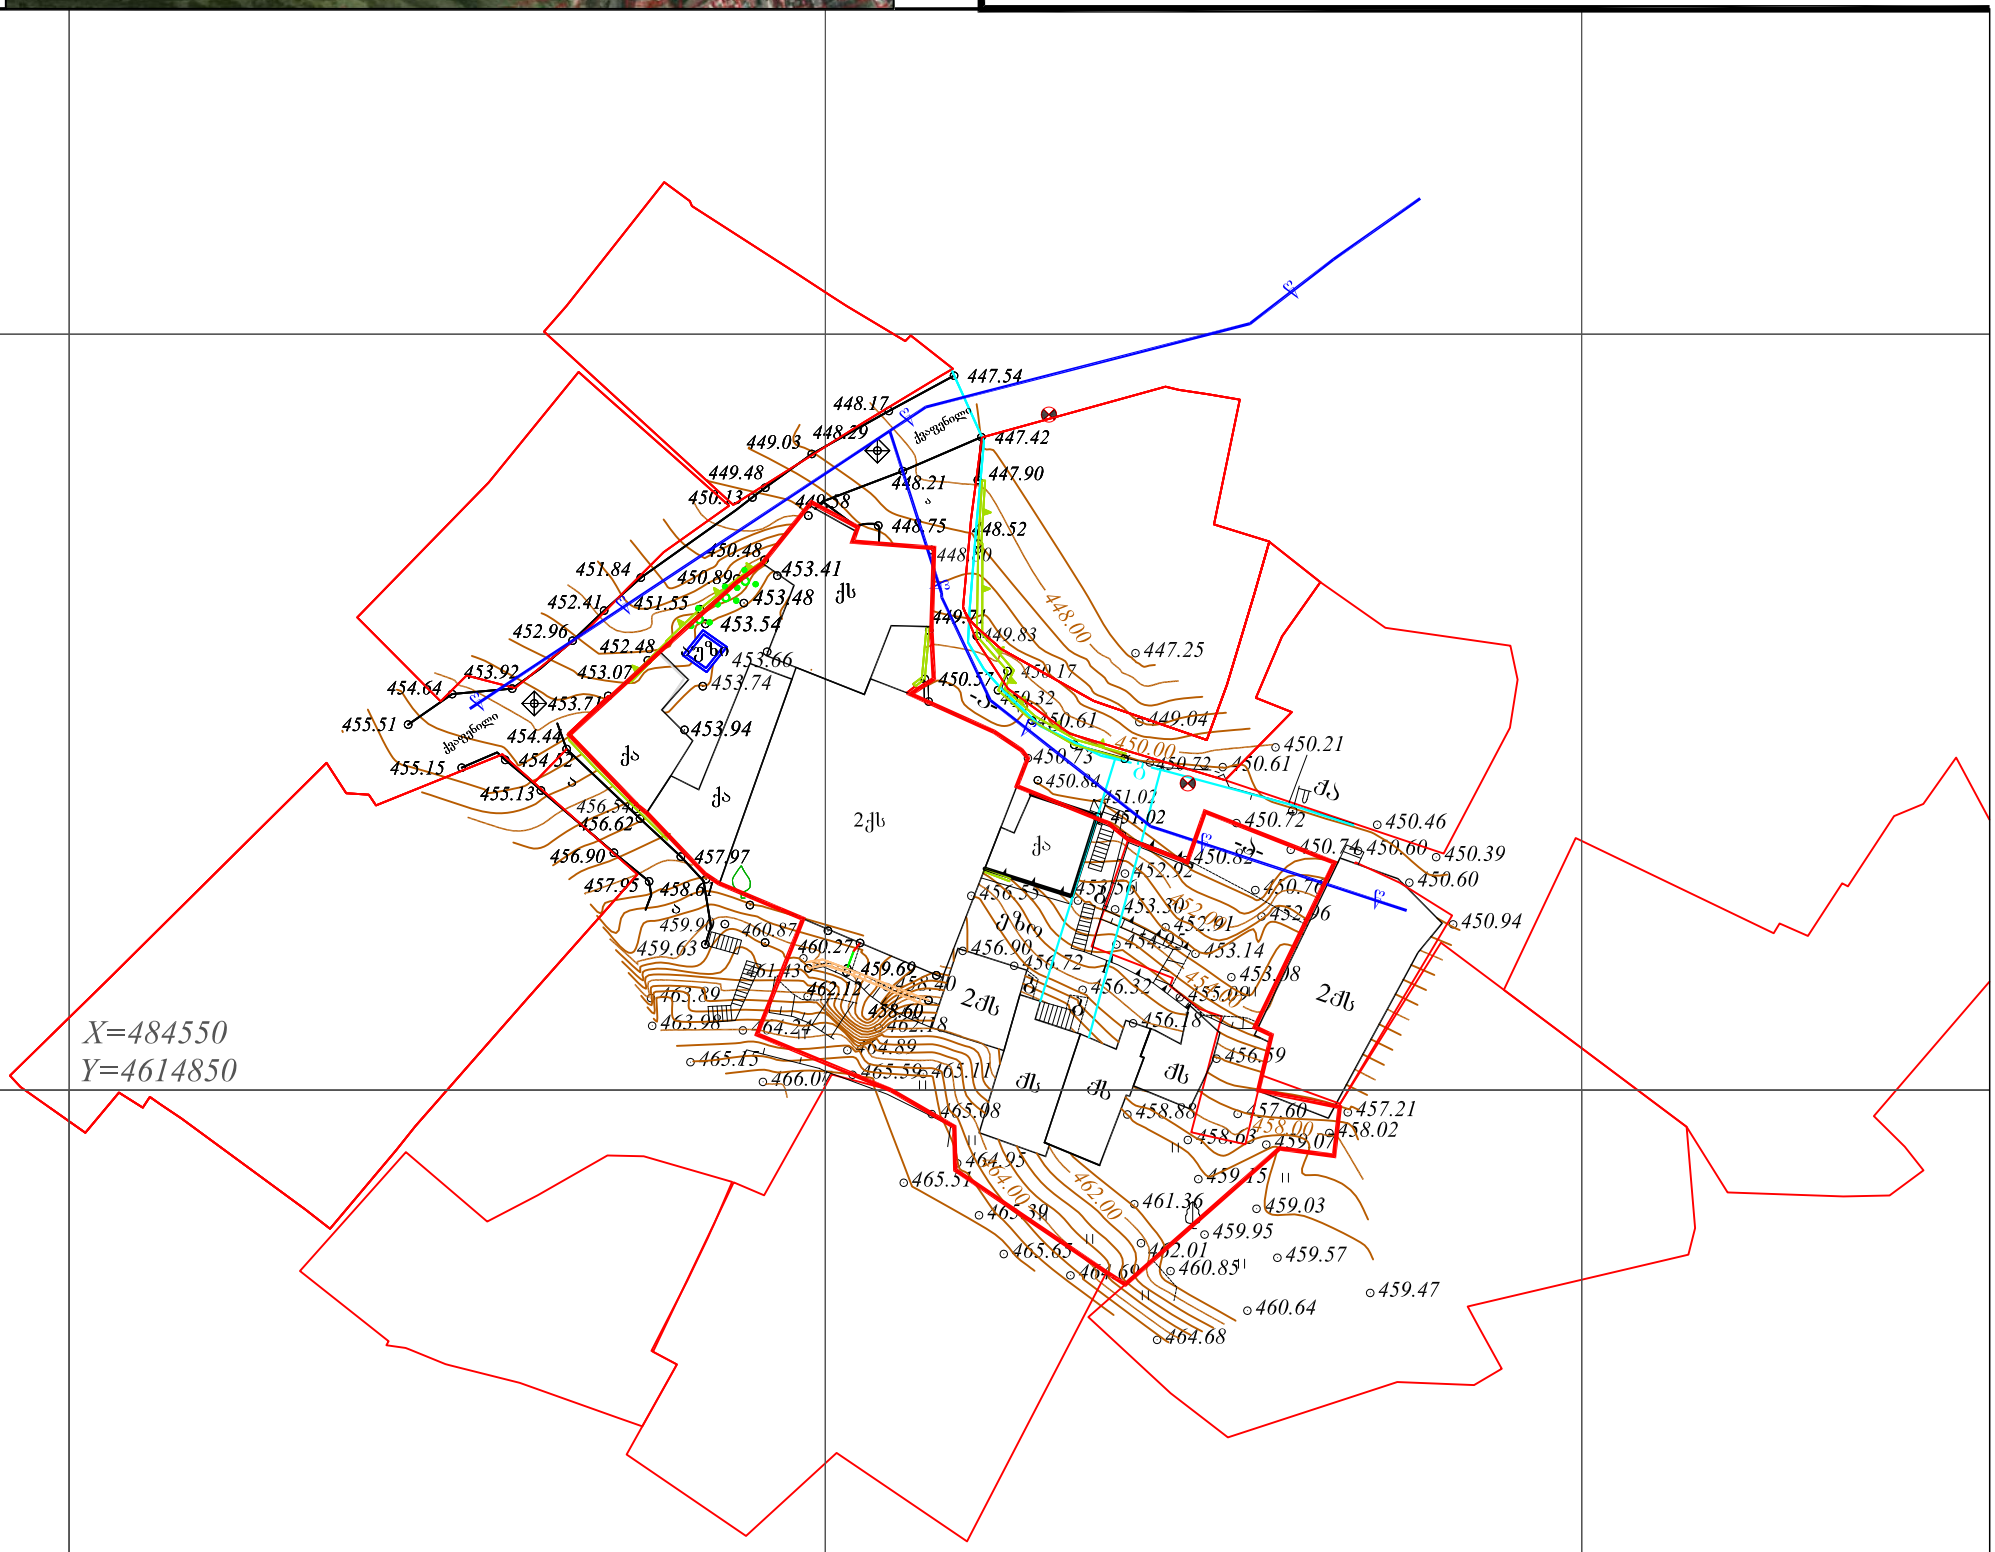



(მიწისქვეშა კომუნიკაციები დატანილია საჯარო რეესტრში რეგისტრირებულ ბაზაზე დაყრდნობით,მშენებლობის დაწყების წინ გამოძახილი იქნას შესაბამისი მიწისქვეშა კომუნიკაციების წარმომადგენლები)

ნაკვეთის ფართობი: 1197 მ²	პირობითი აღნიშვნები	ტოპოგრაფიული ნახაზი მ 1:500 / რელიეფის კვეთა 0.5მ			შ.პ.ს. "ჯითი სარვეი" L.T.D " GT Survey"
მიწისქვეშა კომუნიკაციები	ნაკვეთის საზღვარი	ბუჩქი	გეგმურ სიმაღლური წერტილი (რპ)	რკინის ღობე	
	შენობა	გაზონი		ბორდიური	
კანალიზაცია	არკა	სამეთვალყურეო ჭები	ხეების რიგი	ბეტონი	
დენის კაბელი	ფარდული	ძეგლი	ტრანსფორმატორი	კედელი	
	სერვიტუტი	შადრევანი	რადიო ან ტელე ანძა	საყრდენი კედელი	
გაზის მილი	კიბე	ონკანი	ლამპიონები	ბილიკი	
წყლის მილი	ფოთლოვანი ხე	წყარო ან ჭა	ელექტრო ბოძი	გზის კონტური	
	წიწვოვანი ხე	ბენზინგასამართი სადგური	რკინიგზა	ფლატე	
კავშირგაბმულობა	ხეხილის ხე	მაღალი ძაბვის გადამცემი	იზოჰიფსი	წყლის კონტური	
	პალმა		მთავარი იზოჰიფსი		

ქ.თბილისი,დიდი დიღომი,გიორგი ბრწყინვალეს №4 მოს: 598 30 20 15 599 53 15 15		
დირექტორი		გ. ხაჩიძე
გეოდეზისტი კომპ. უზრუნველყოფა		ი.მანჯგალაძე
გეოდეზისტი კომპ. უზრუნველყოფა		დ.კასაბაშრი
მისამართი	ქ. თბილისი, ნიზამი განჯავის ქ №1 №3 ს.კ 01.18.04.020.007	
დამკვეთი		
	თარიღი	27.11.2020

გენგეგმა

მ. 1:500

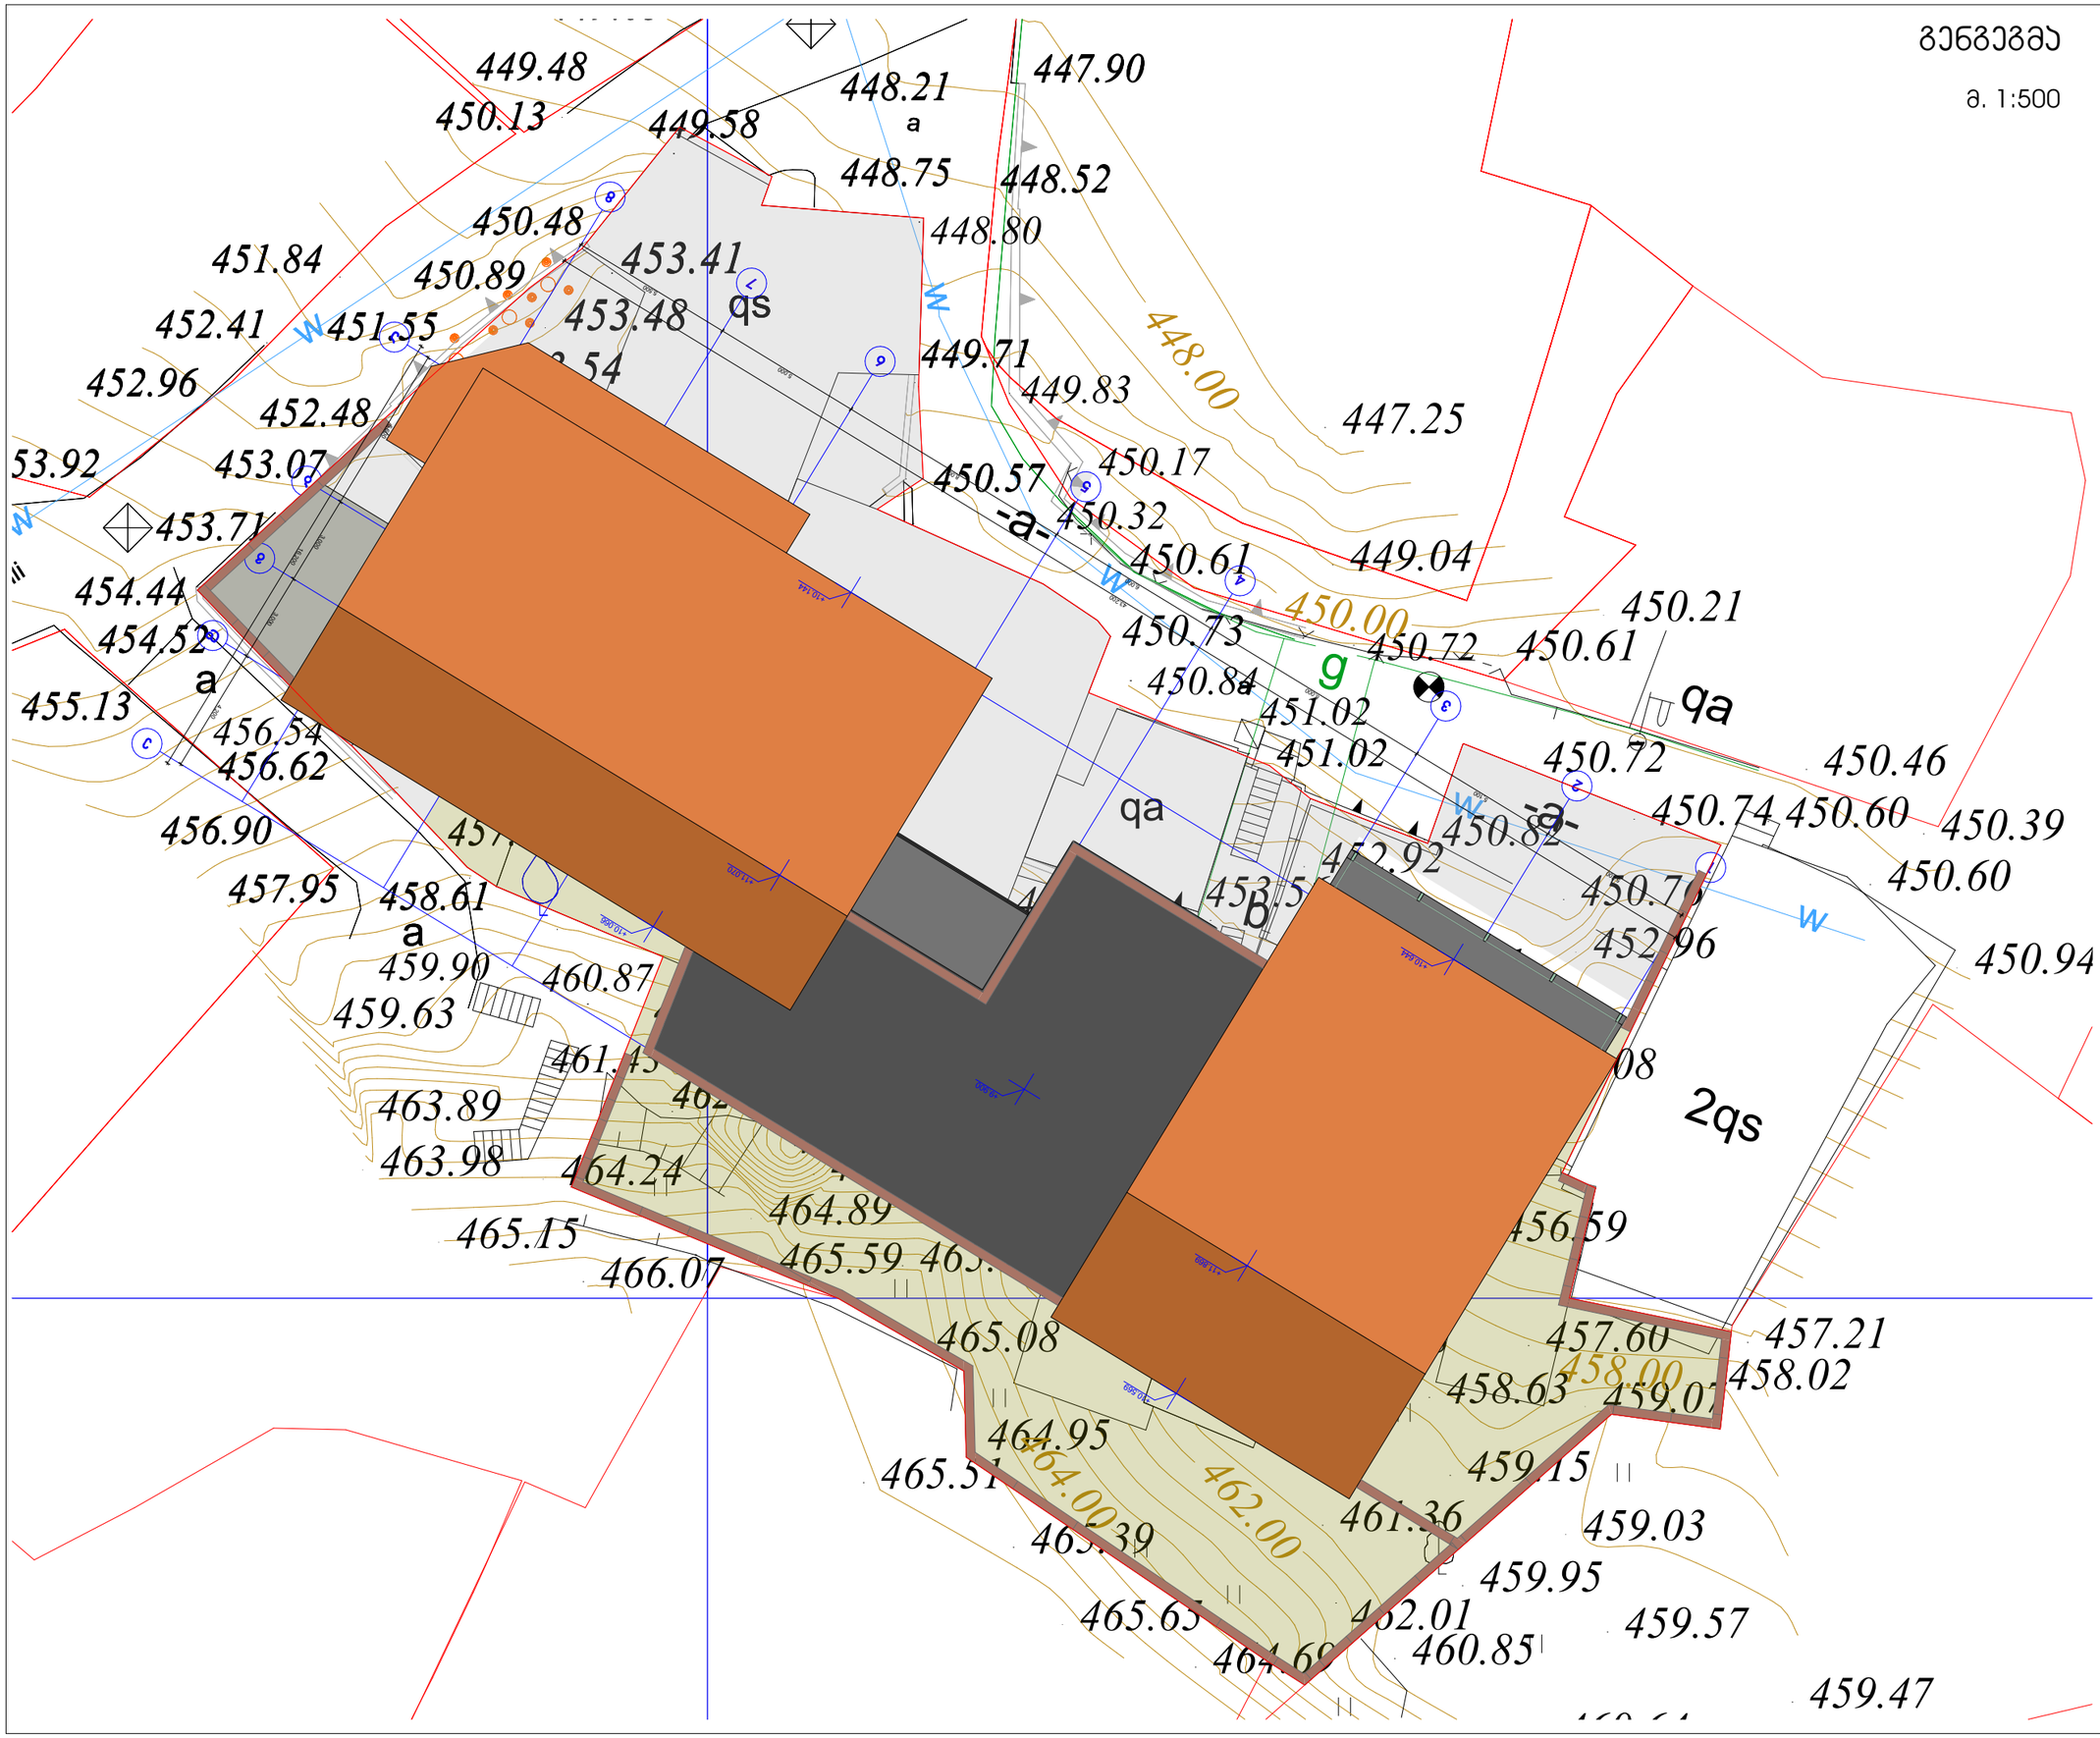

შ.პ.ს. "ვინჩი დეველოპმენტი"
დირექტორი: მერაბ ჯაჯულია
მის.: აფხაიძის ქ.№11, ბინა №6
მობ.: 597 30 72 76

დაგეგმვეთი:
შ.პ.ს. "ვინჩი დეველოპმენტი"

ქ. თბილისი,
ნიზამი განჯევის შესახვევი №3-ში
სასტუმროს პროექტი

შენიშვნა:

დირექტორი
მერაბ ჯაჯულია

ნახაზის დასახელება

სტადია: ა-პ	ა-პ
მასშტაბი	
ფურც. რ.	12
ფურც. №	