ჭრილი 1-1

მ. 1:100

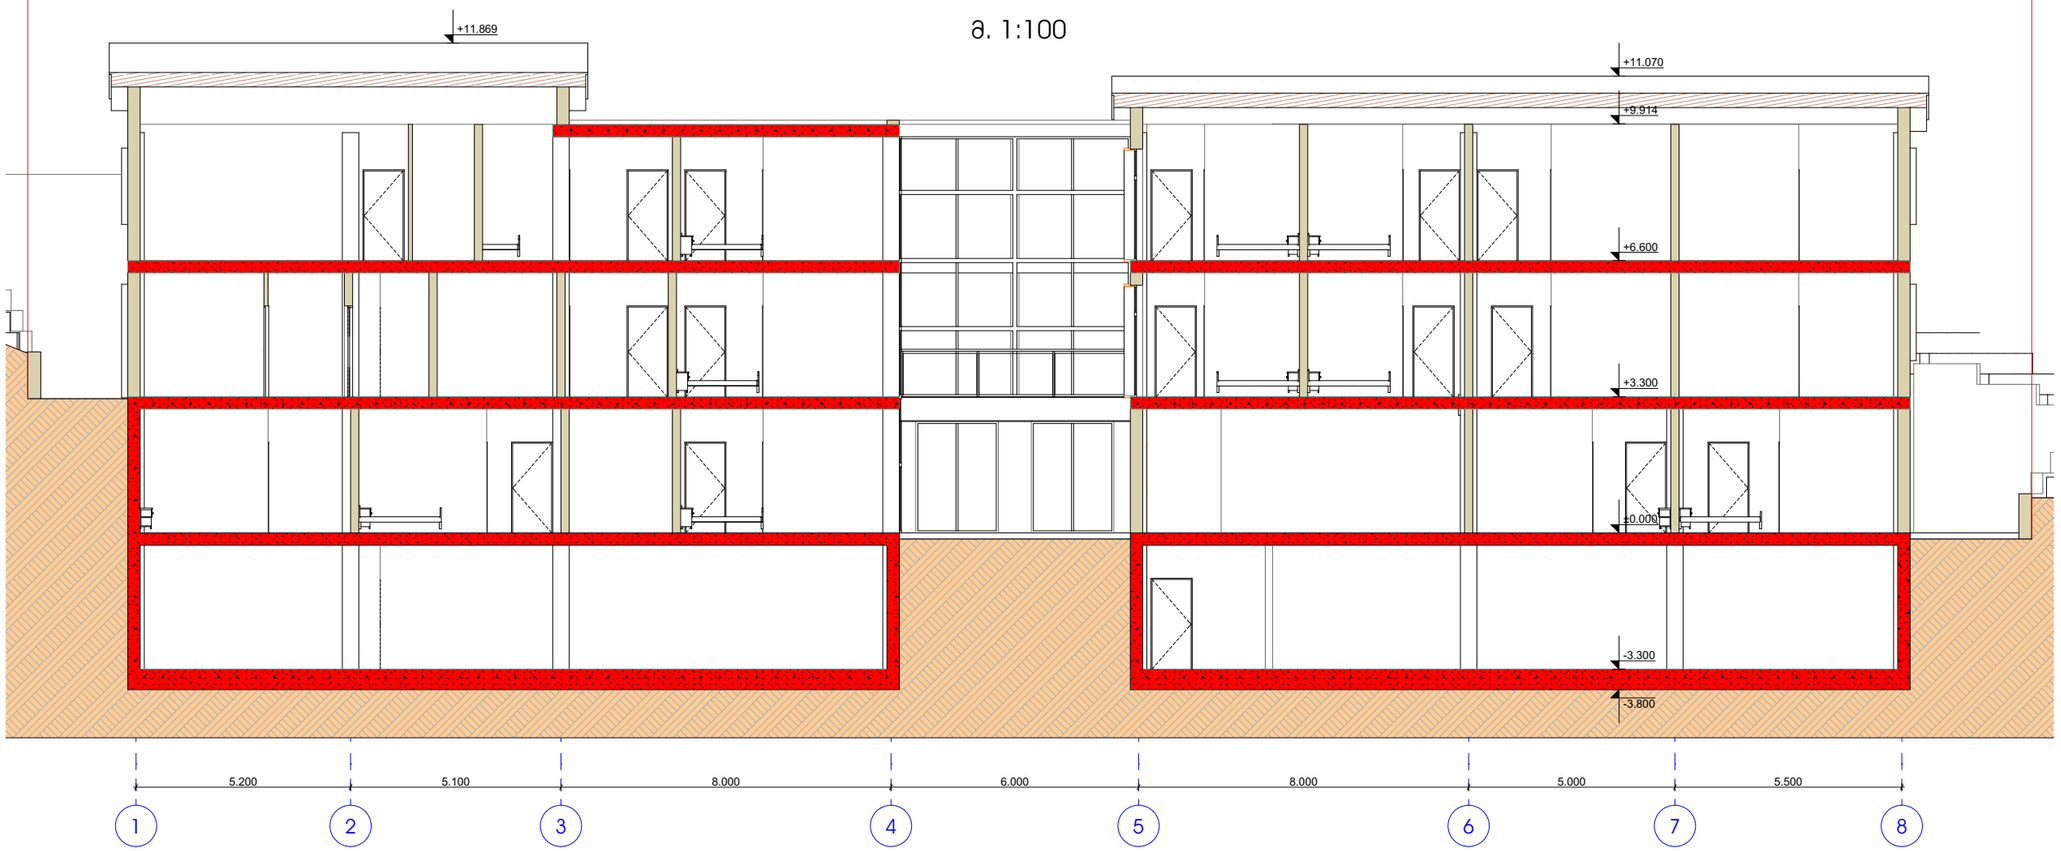

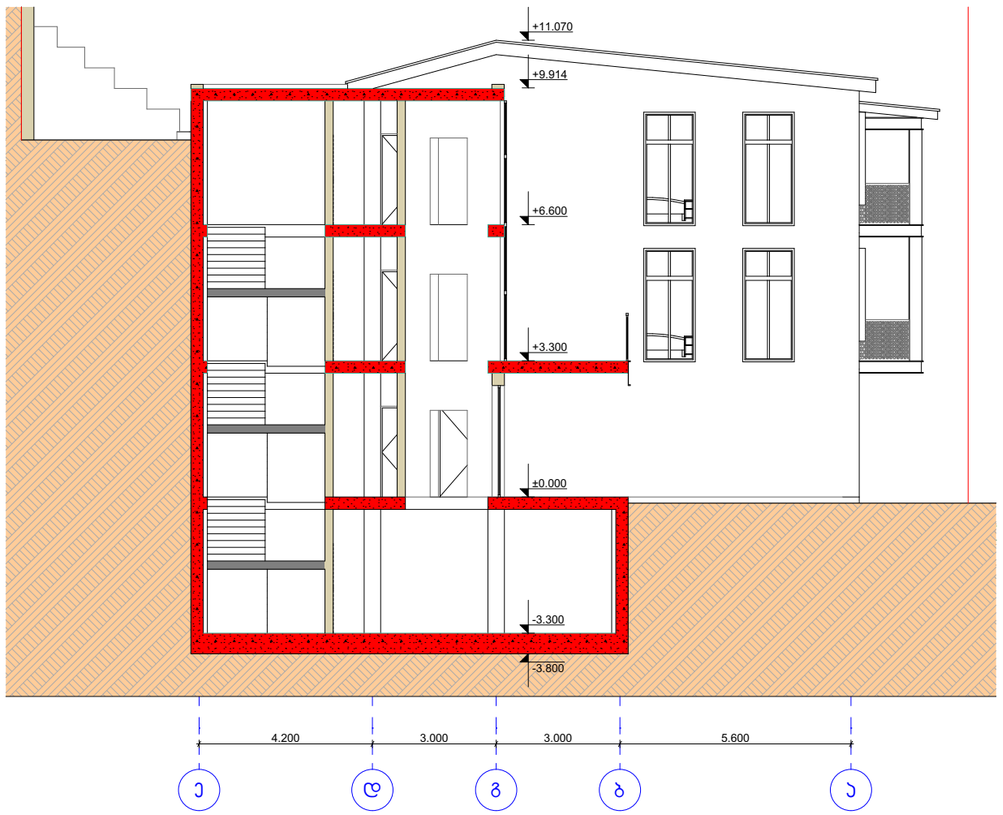

ჭრილი 2-2

მ. 1:100

შ.პ.ს. "ვინჩი დეველოპმენტი"
დირექტორი: მერაბ ჯაჯულია
მის.: აფაქიძის ქ.№11, ბინა №6
მობ.: 597 30 72 76

დამკვეთი:
შ.პ.ს. "ვინჩი დეველოპმენტი"

ქ. თბილისი,
ნიზამი განჯავის შესახვევი №3-ში
სასტუმროს პროექტი

შენიშვნა:

დირექტორი
მერაბ ჯაჯულია

ნახაზის დასახელება

სტადია: ა-ვ	ა-ვ
მასშტაბი	
ფურც. რ.	12
ფურც. №	