ფასადი ე-ა ღერძებში

მ. 1:100

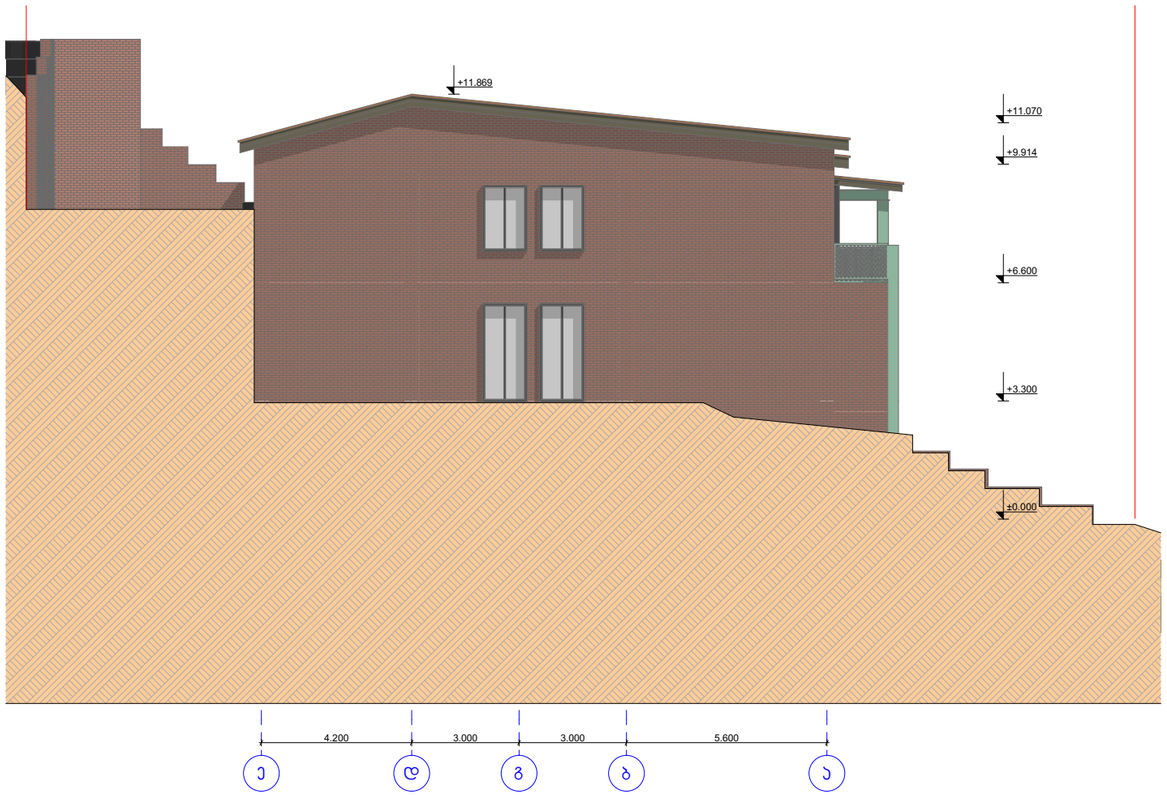

ფასადი 1-8 ღერძებში

მ. 1:100



შ.პ.ს. "ვინჩი დეველოპმენტი"
დირექტორი: მერაბ ჯაჯულია
მის.: აფაქიძის ქ.№11, ბინა №6
მობ.: 597 30 72 76

დამკვეთი:
შ.პ.ს. "ვინჩი დეველოპმენტი"

ქ. თბილისი,
ნიზამი განჯევის შესახვევი №3-ში
სასტუმროს პროექტი

შენიშვნა:

დირექტორი
მერაბ ჯაჯულია

ნახაზის დასახელება

სტადია: პ-პ	პ-პ
მასშტაბი	
ფურც. რ.	12
ფურც. №	

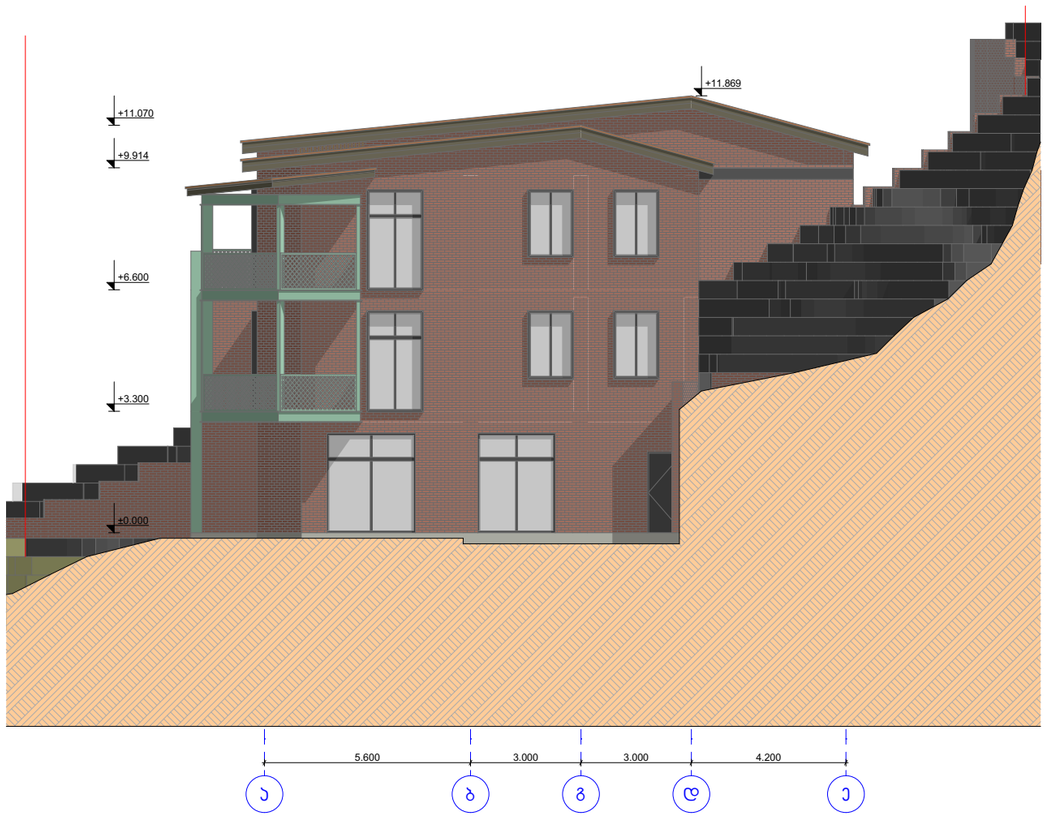

ფასადი ა-ე ღერძებში

მ. 1:100

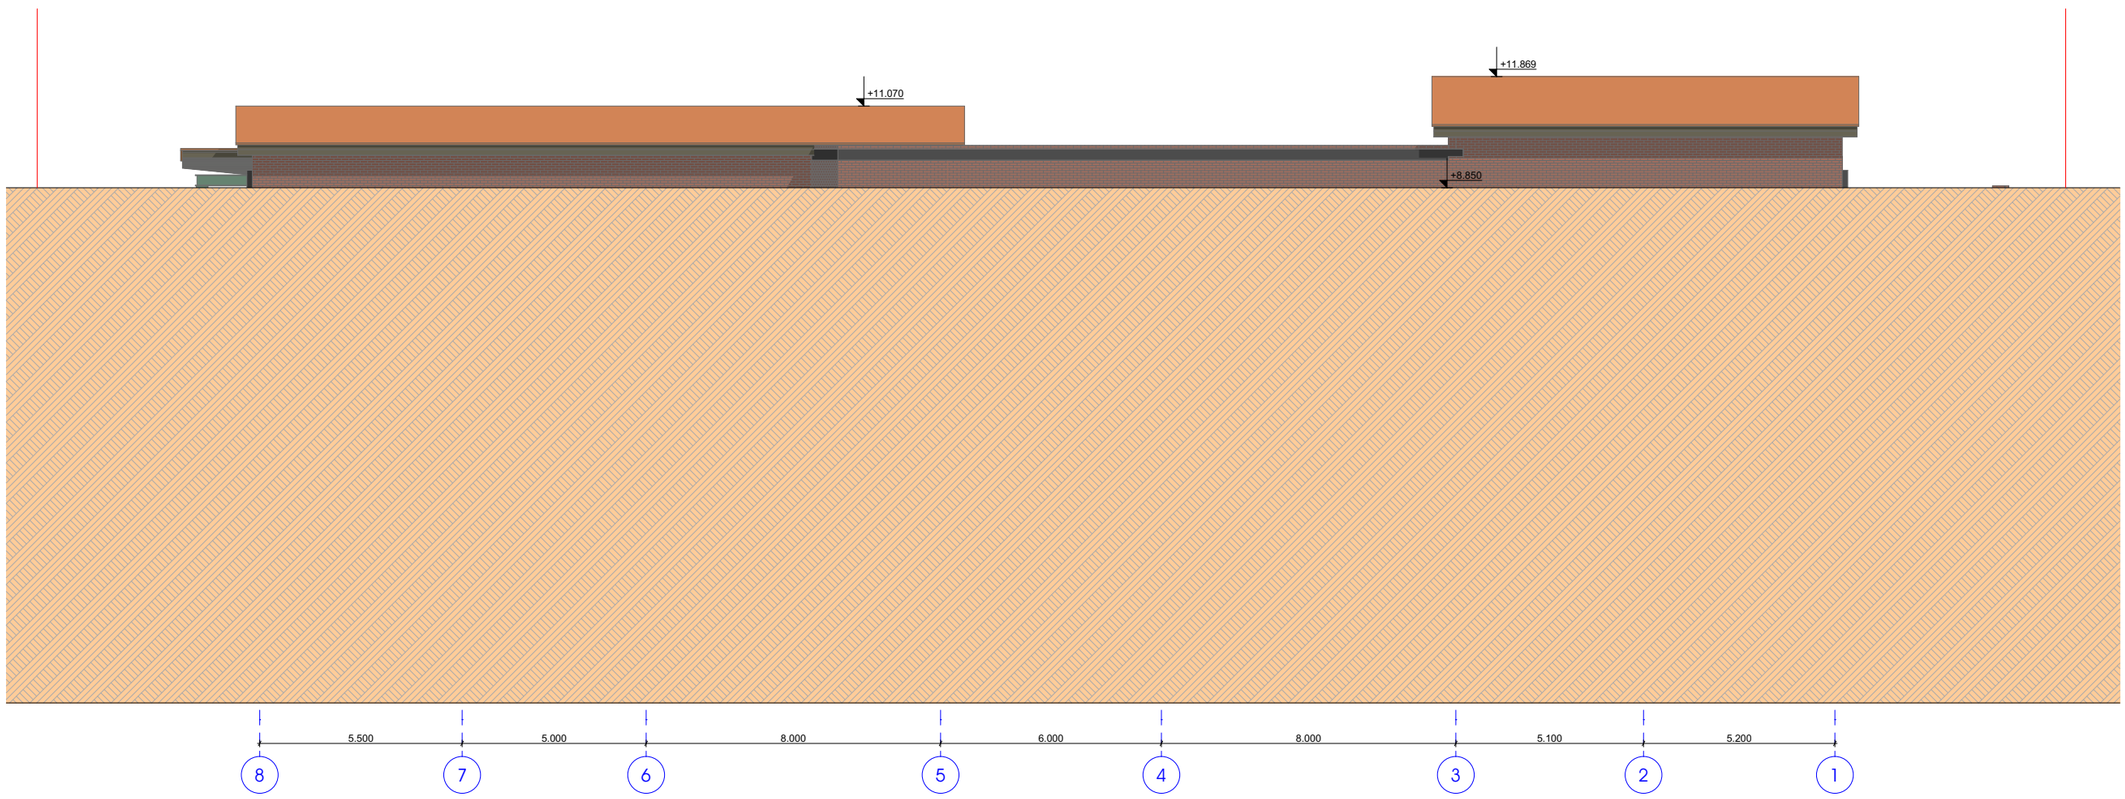

ფასადი 8-1 ღერძებში

მ. 1:100

შ.პ.ს. "ვინჩი დეველოპმენტი"
დირექტორი: მერაბ ჯაჯულია
მის.: აფხაიძის ქ.№11, ბინა №6
მობ.: 597 30 72 76

დამკვეთი:
შ.პ.ს. "ვინჩი დეველოპმენტი"

ქ. თბილისი,
ნიზამი განჯავის შესახვევი №3-ში
სასტუმროს პროექტი

შენიშვნა:

დირექტორი
მერაბ ჯაჯულია

ნახაზის დასახელება

სტადია: ა-პ	ა-პ
მასშტაბი	
ფურც. რ.	12
ფურც. №	