ჭრილი 1-1

მ. 1:100



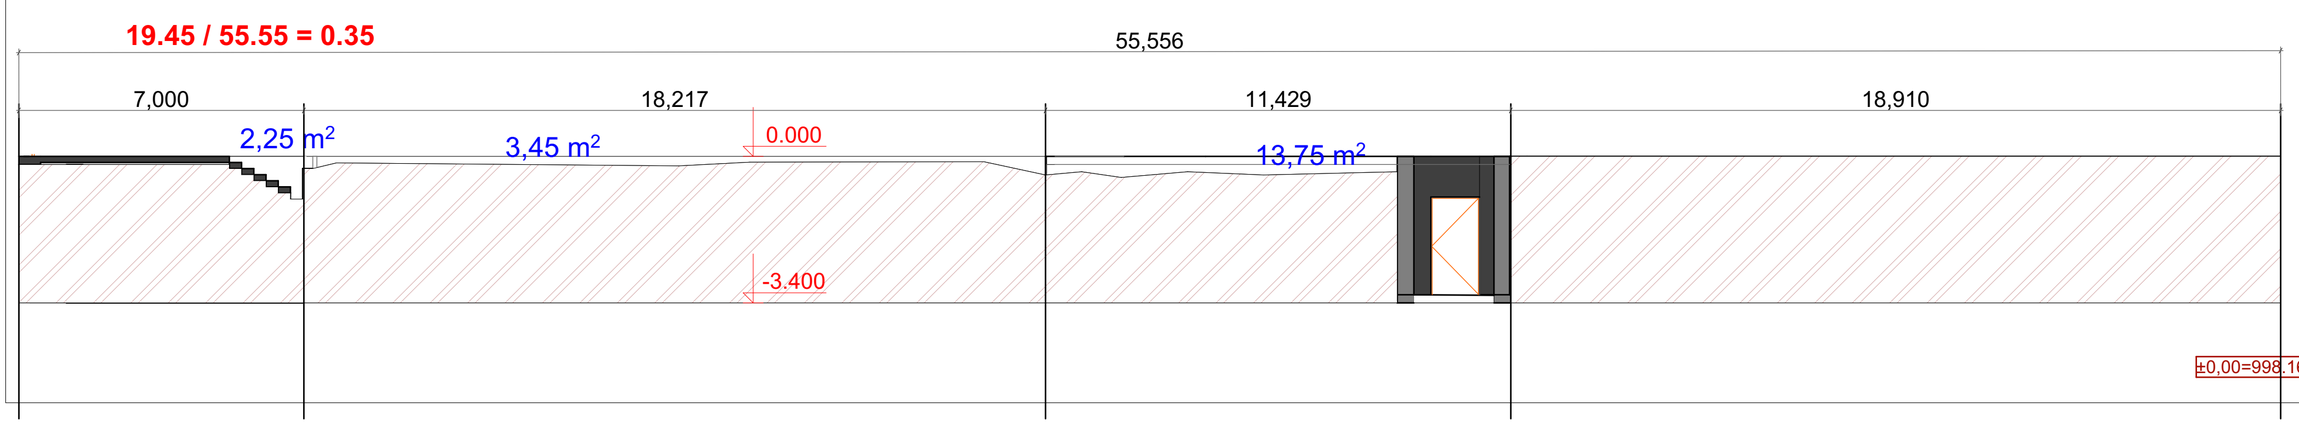

AB5

შ. პ. ს. ეი ბი 5, არაფიშვილის ქ. 14, 0179 თბილისი
დირექტორი: დ. ლოსაბერიძე
არქიტექტორი: რ. ტყეშალაძე

ქ. თბილისი, წყნეთი, სამთაფრობო
რეზიდენციის ტერიტორია,
ნაკვეთი № 109/059 შ.პ.ს. „სახელმწიფო
მომსახურების
ბიურო"-ს კუთვნილ მიწის ნაკვეთზე
ინდივიდუალური სახლის
არქიტექტურული პროექტი
01.20.01.109.120

არქიტექტურული ნაწილი

ნახაზი:

ფურცელი:

მასშტაბი: 1:100 ფორმატი: A2

05.04.2024

ჭრილი 2-2

მ. 1:100

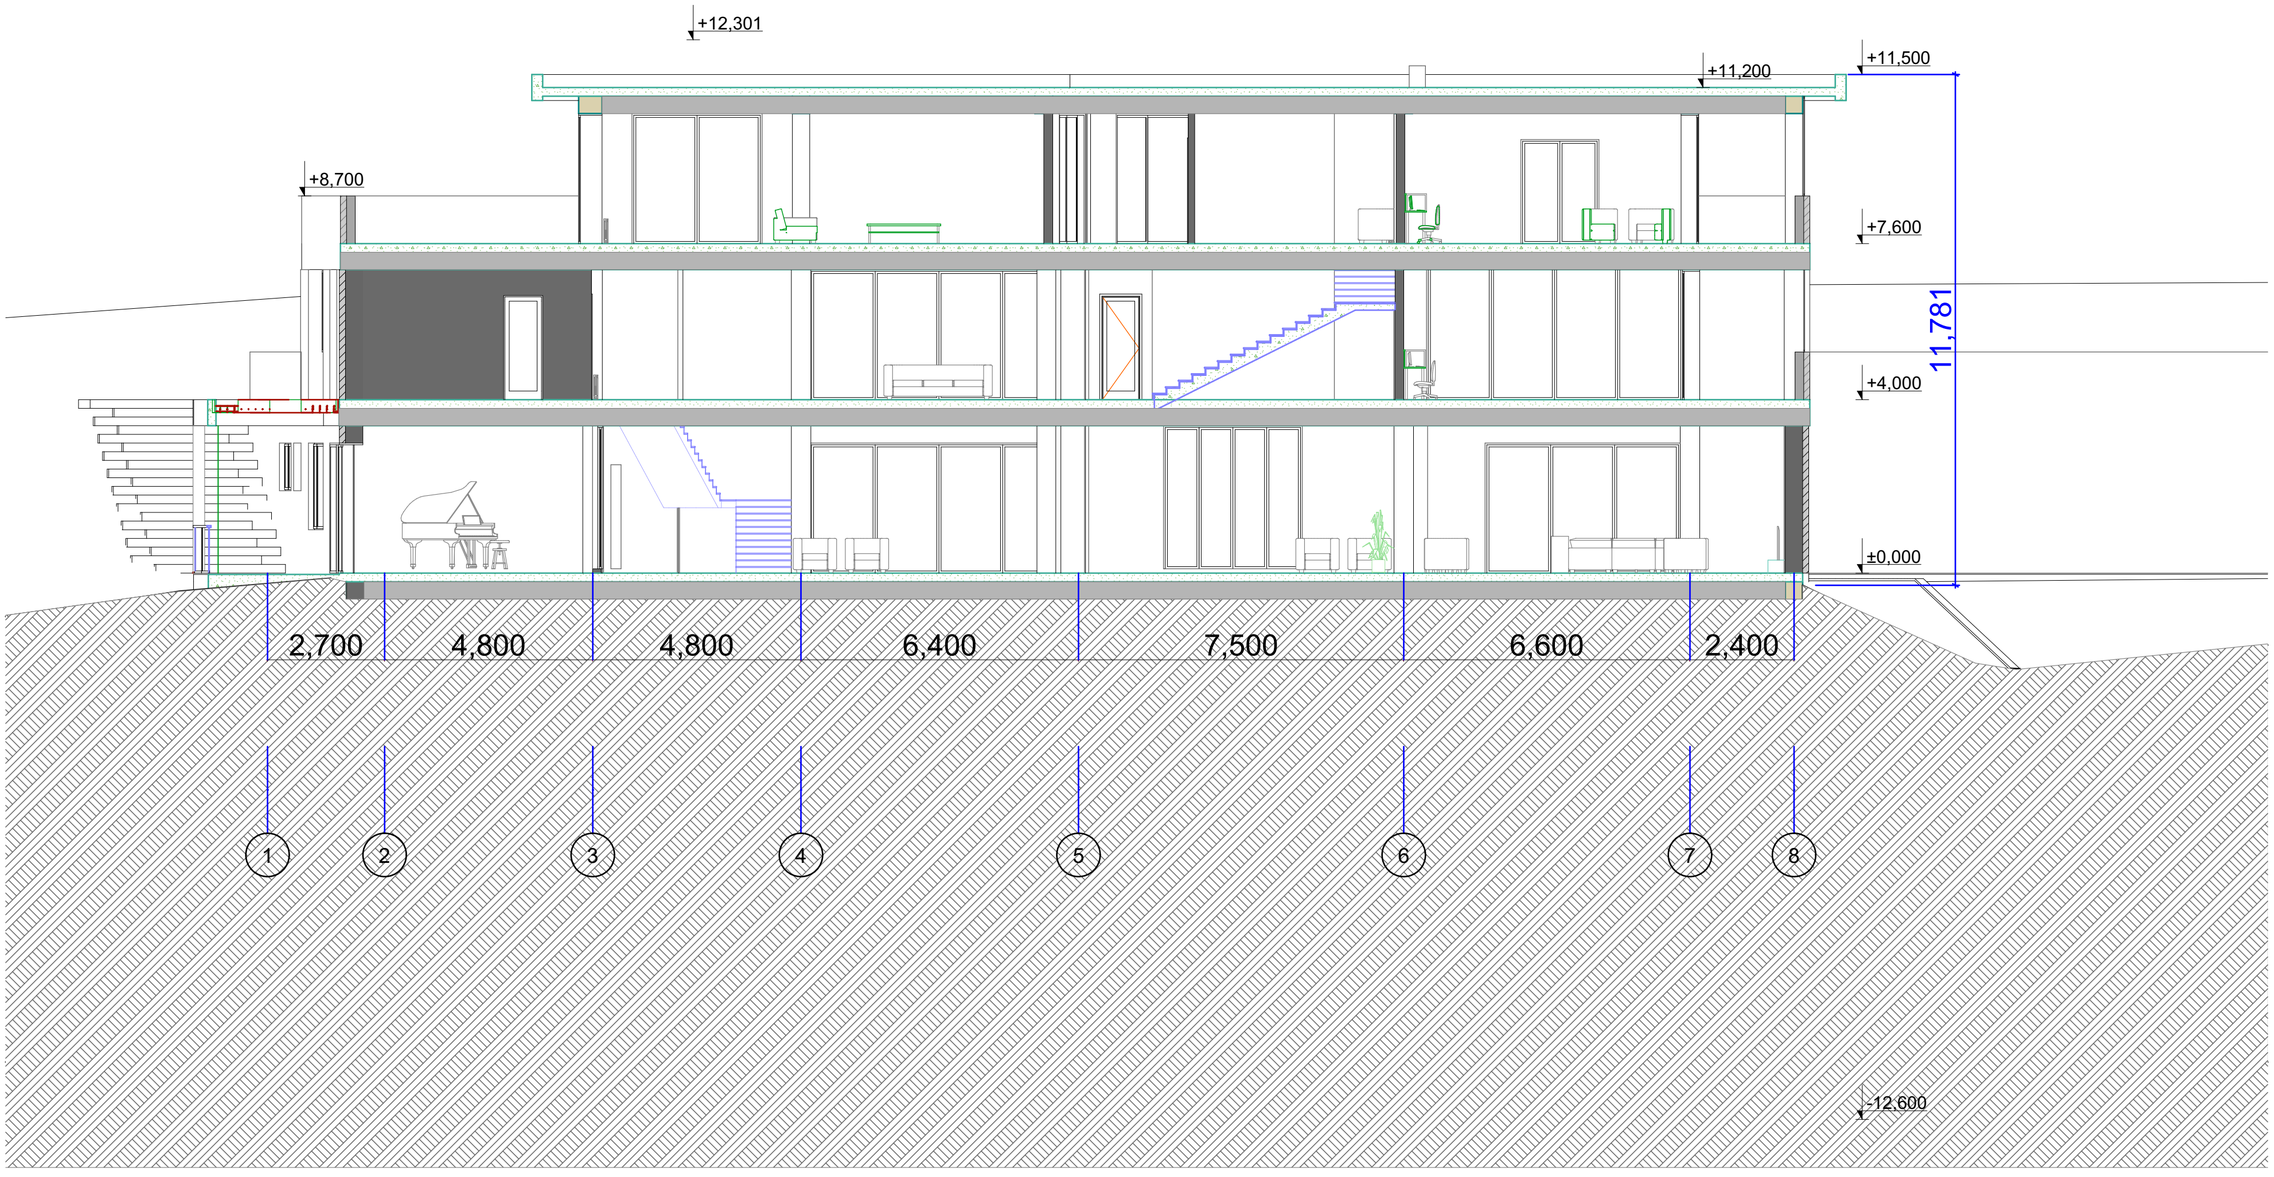

±0,00=998.16

AB5

შ. პ. ს. ეი ბი 5, არაფიშვილის ქ. 14, 0179 თბილისი

დირექტორი: დ. ლოსაბერიძე

არქიტექტორი: რ. ტყეშალაძე

ქ. თბილისი, წყნეთი, სამთავრობო რეზიდენციის ტერიტორია, ნაკვეთი № 109/059 შ.პ.ს. „სახელმწიფო მომსახურების ბიურო“-ს კუთვნილ მიწის ნაკვეთზე ინდივიდუალური საცხოვრებელი სახლის არქიტექტურული პროექტი 01.20.01.109.120

არქიტექტურული ნაწილი

ნახაზი:

ფურცელი:

მასშტაბი: 1:100 ფორმატი: A2

05.04.2024