
-3.10 სართულის გეგმა

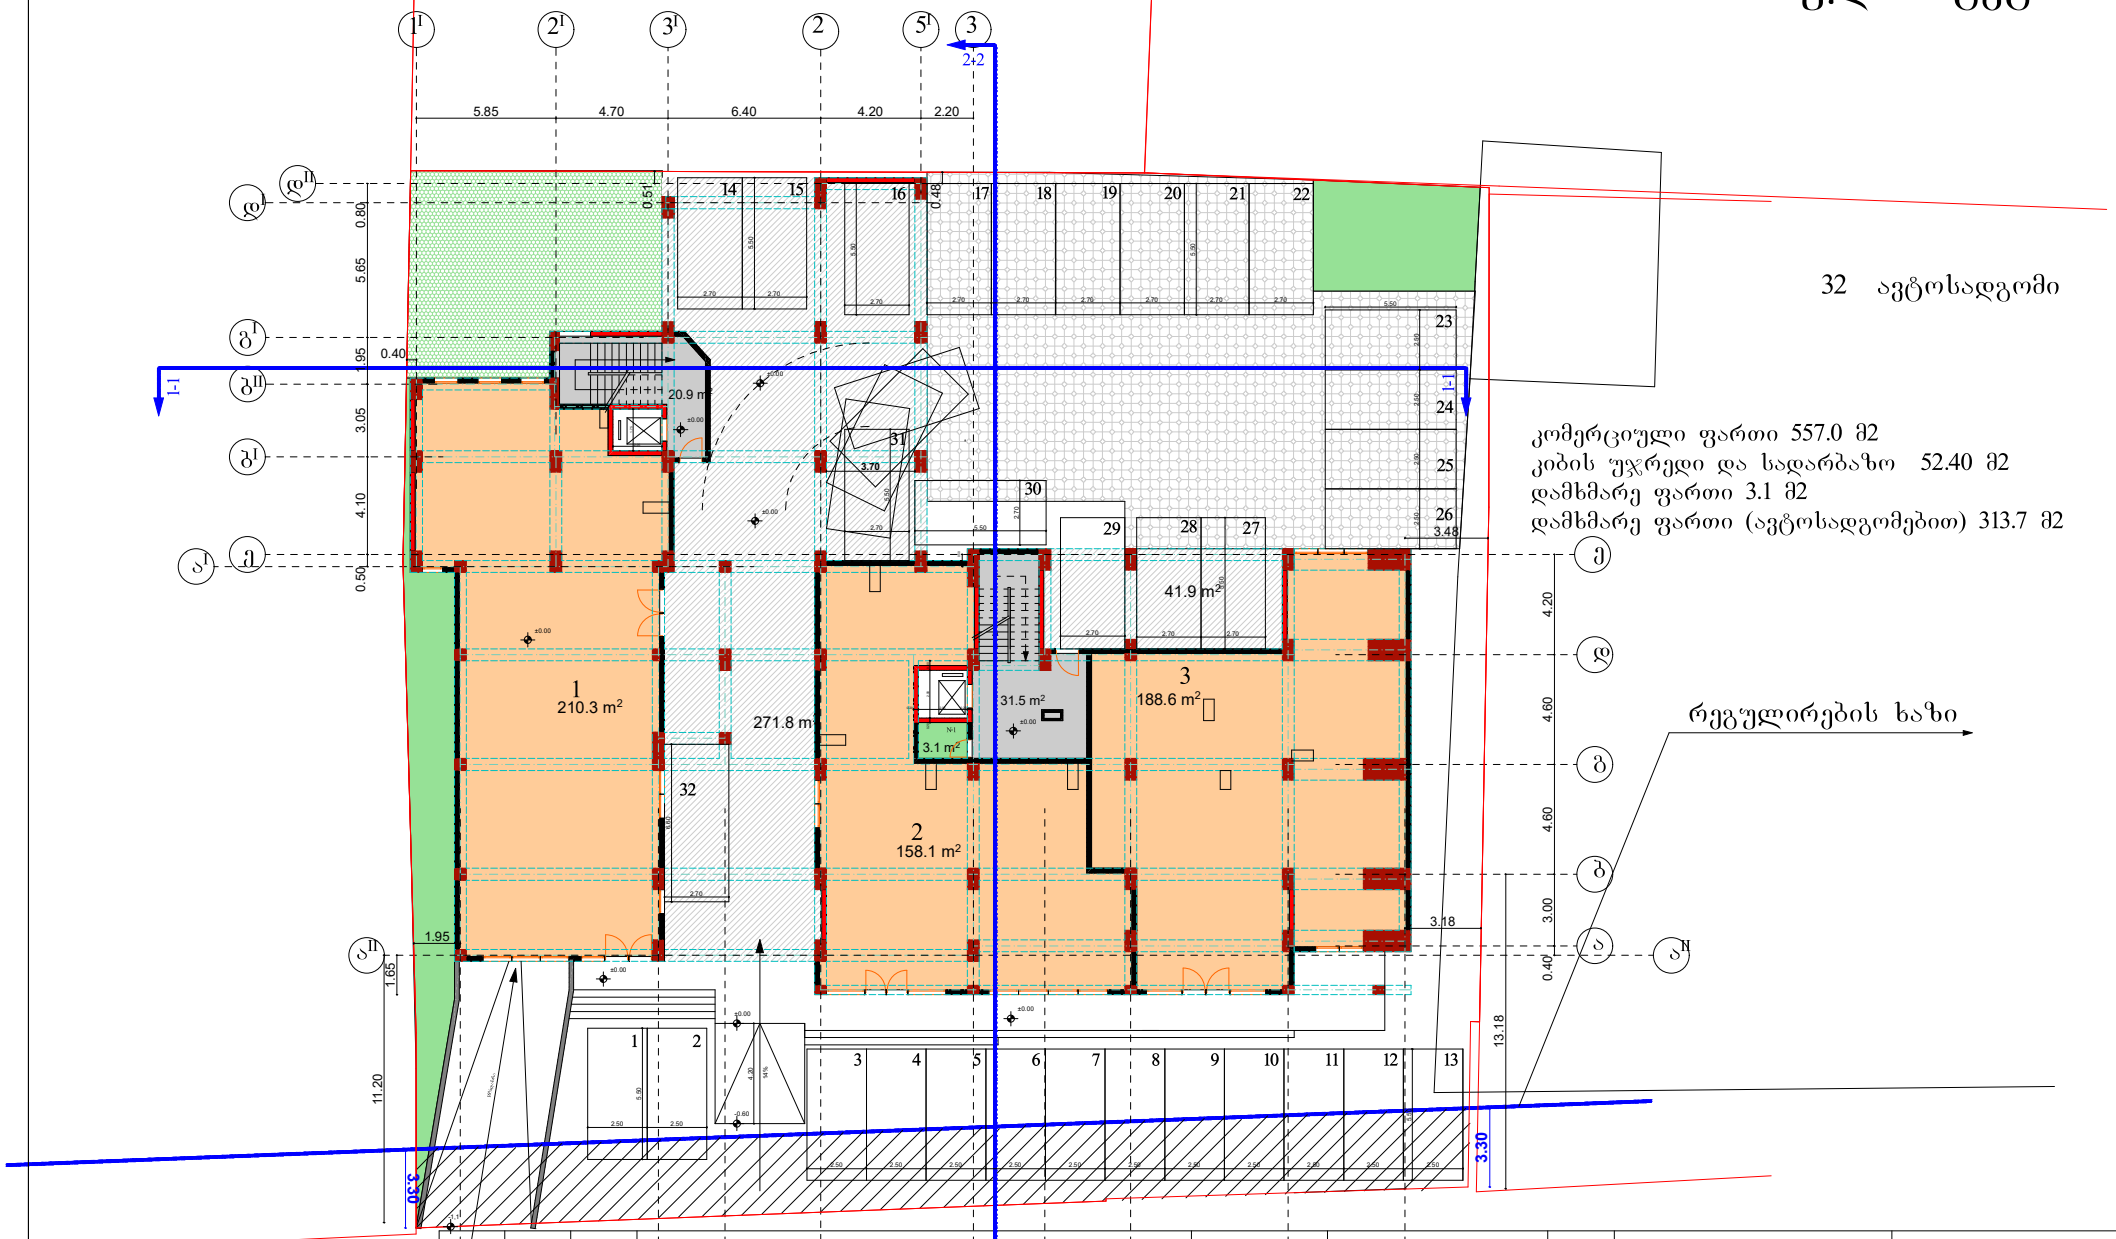


საპროექტო დოკუმენტაცია	ობიექტი N349143	საკადასტრო 01.13.06.006.064	ქ. თბილისი, ქუჩა ვანის N4	მრავალბინიანი საცხოვრებელი სახლი. I სართულის გეგმა	ფურცელი № 1	დამკვეთი ნ. ლაცაბიძე	საპროექტო ორგანიზაცია	დამკვეთი ნ. ლაცაბიძე პრ.ავტორი. ნ. გაბუნია შემსრულებელი შ.პ.ს "სამშენებლო კომპანია თბილისის ვექტორი" ს/კ 406250186
				მაშტაბი 1:100				2023

I სართულის გეგმა



სამუშაოს დასახელება	ობიექტის მისამართი	მრავალბინიანი საცხოვრებელი სახლი. I სართული გეგმა	ფურცელი № 1	დამკვეთი	საპროექტო ორგანიზაცია	დამკვეთი ნ. ლაცაბიძე	შ.პ.ს "სამშენებლო კომპანია თბილისის ვექტორი"	
	ქ. თბილისი, ქუჩა ვანის №4		მაშტაბი 1:100	ნ. ლაცაბიძე		პრ.ავტორი. ნ. გაბუნია შემსრულებელი		2023
	ნაკვეთის საკადასტრო კოდი 01.13.06.006.064							
	ბაინ №349143							

II სართულის გეგმა

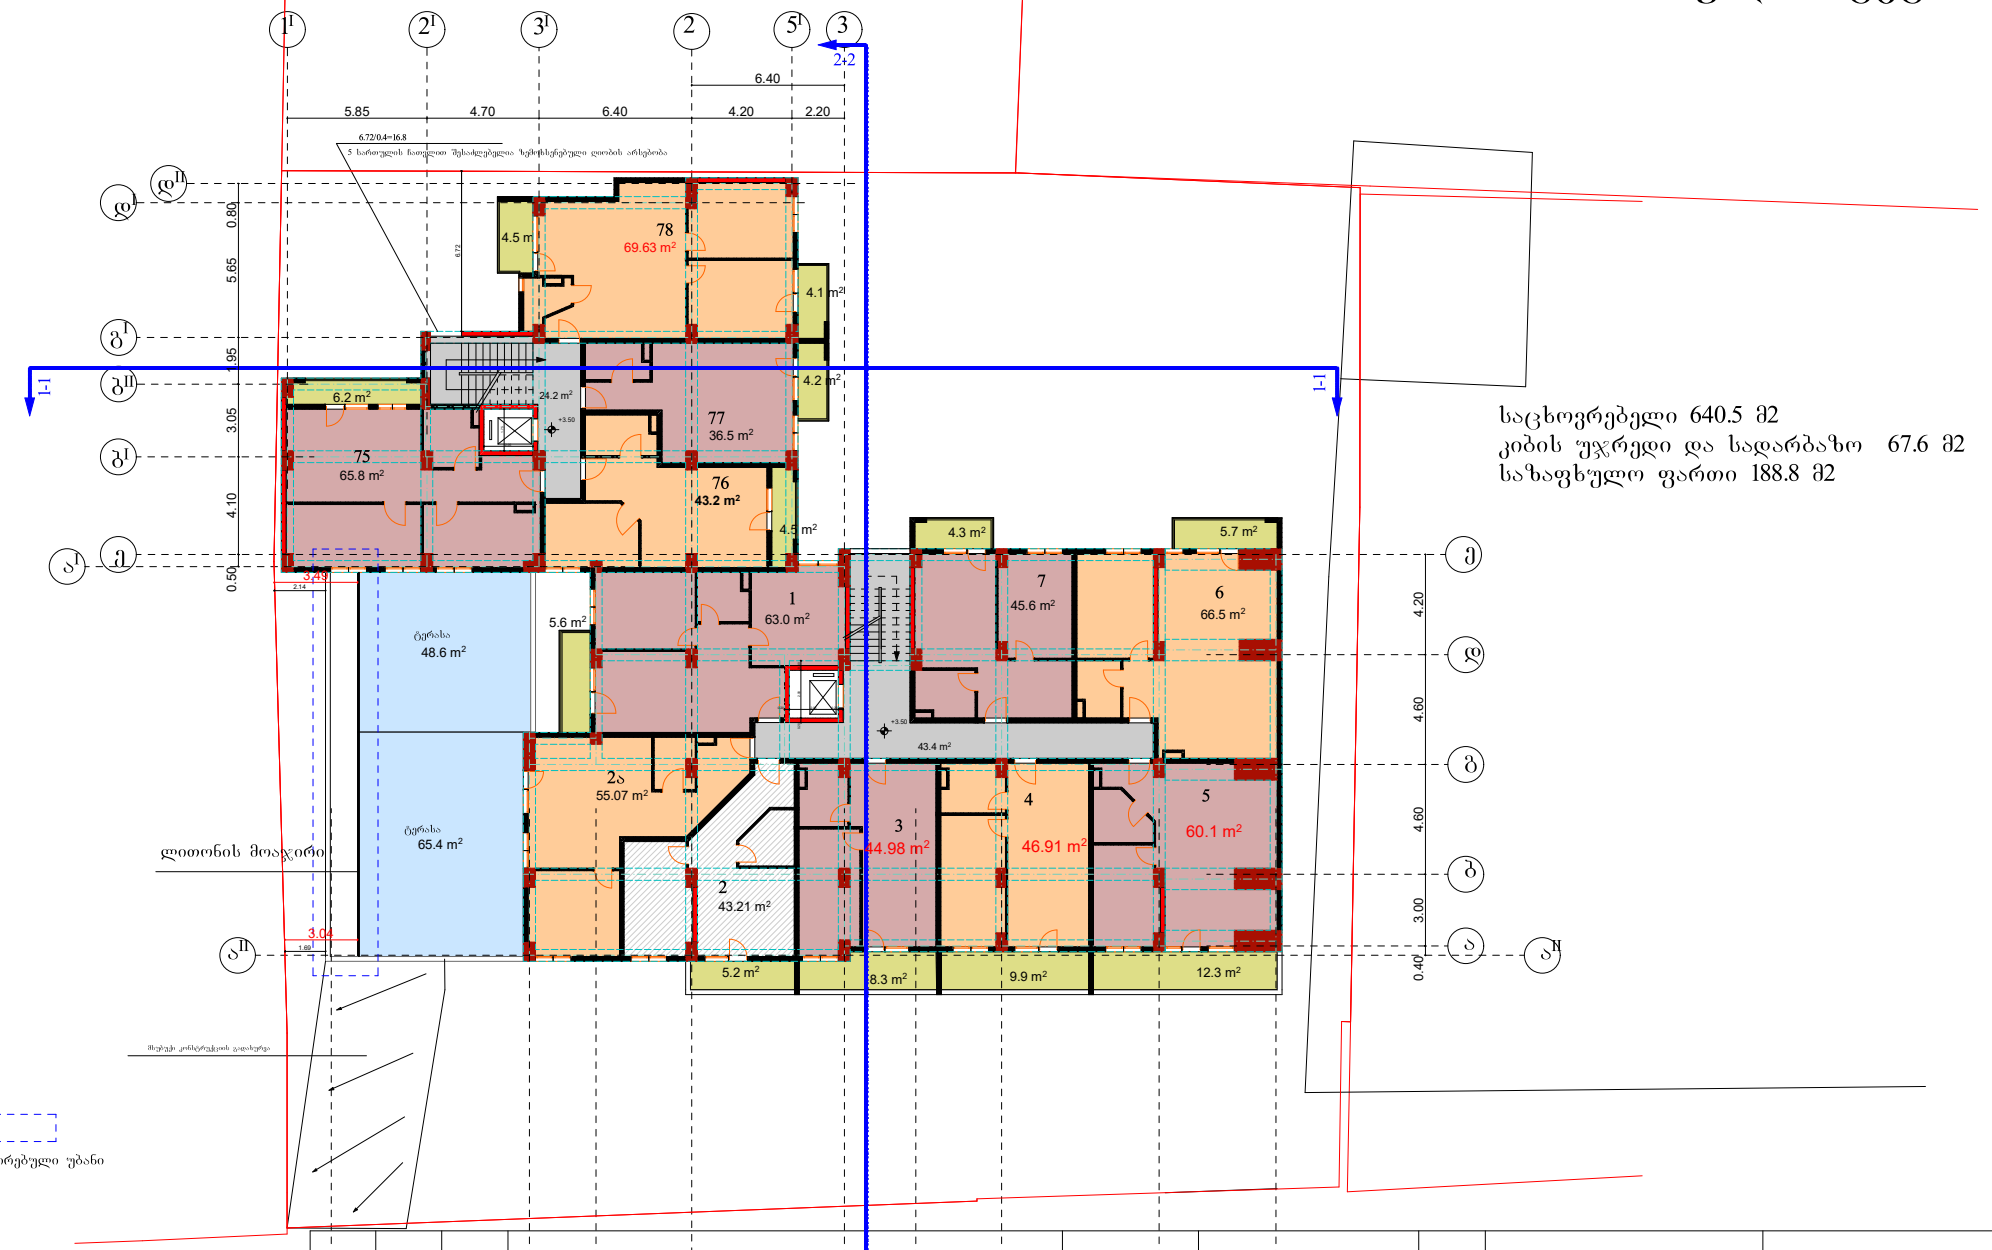


საცხოვრებელი 640.5 მ2
კიბის უჯრედი და სადარბაზო 67.6 მ2
საზაფხულო ფართი 188.8 მ2

კორექტირებული უბანი

საპროექტო დაგეგმარება	ბაბი №349143	საკადასტრო 01.13.06.006.064	ქ. თბილისი, ქუჩა ვანის №4	მრავალბინიანი საცხოვრებელი სახლი. I სართული	ფურცელი № 1	დამკვეთი ნ. ლაცაბიძე	საპროექტო ორგანიზაცია	დამკვეთი ნ. ლაცაბიძე პრ.ავტორი. ნ. გაბუნია შემსრულებელი შ.პ.ს "სამშენებლო კომპანია თბილისის ექტორი" ს/კ 406250186 2023
					მაშტაბი 1:100			


III სართულის გეგმა

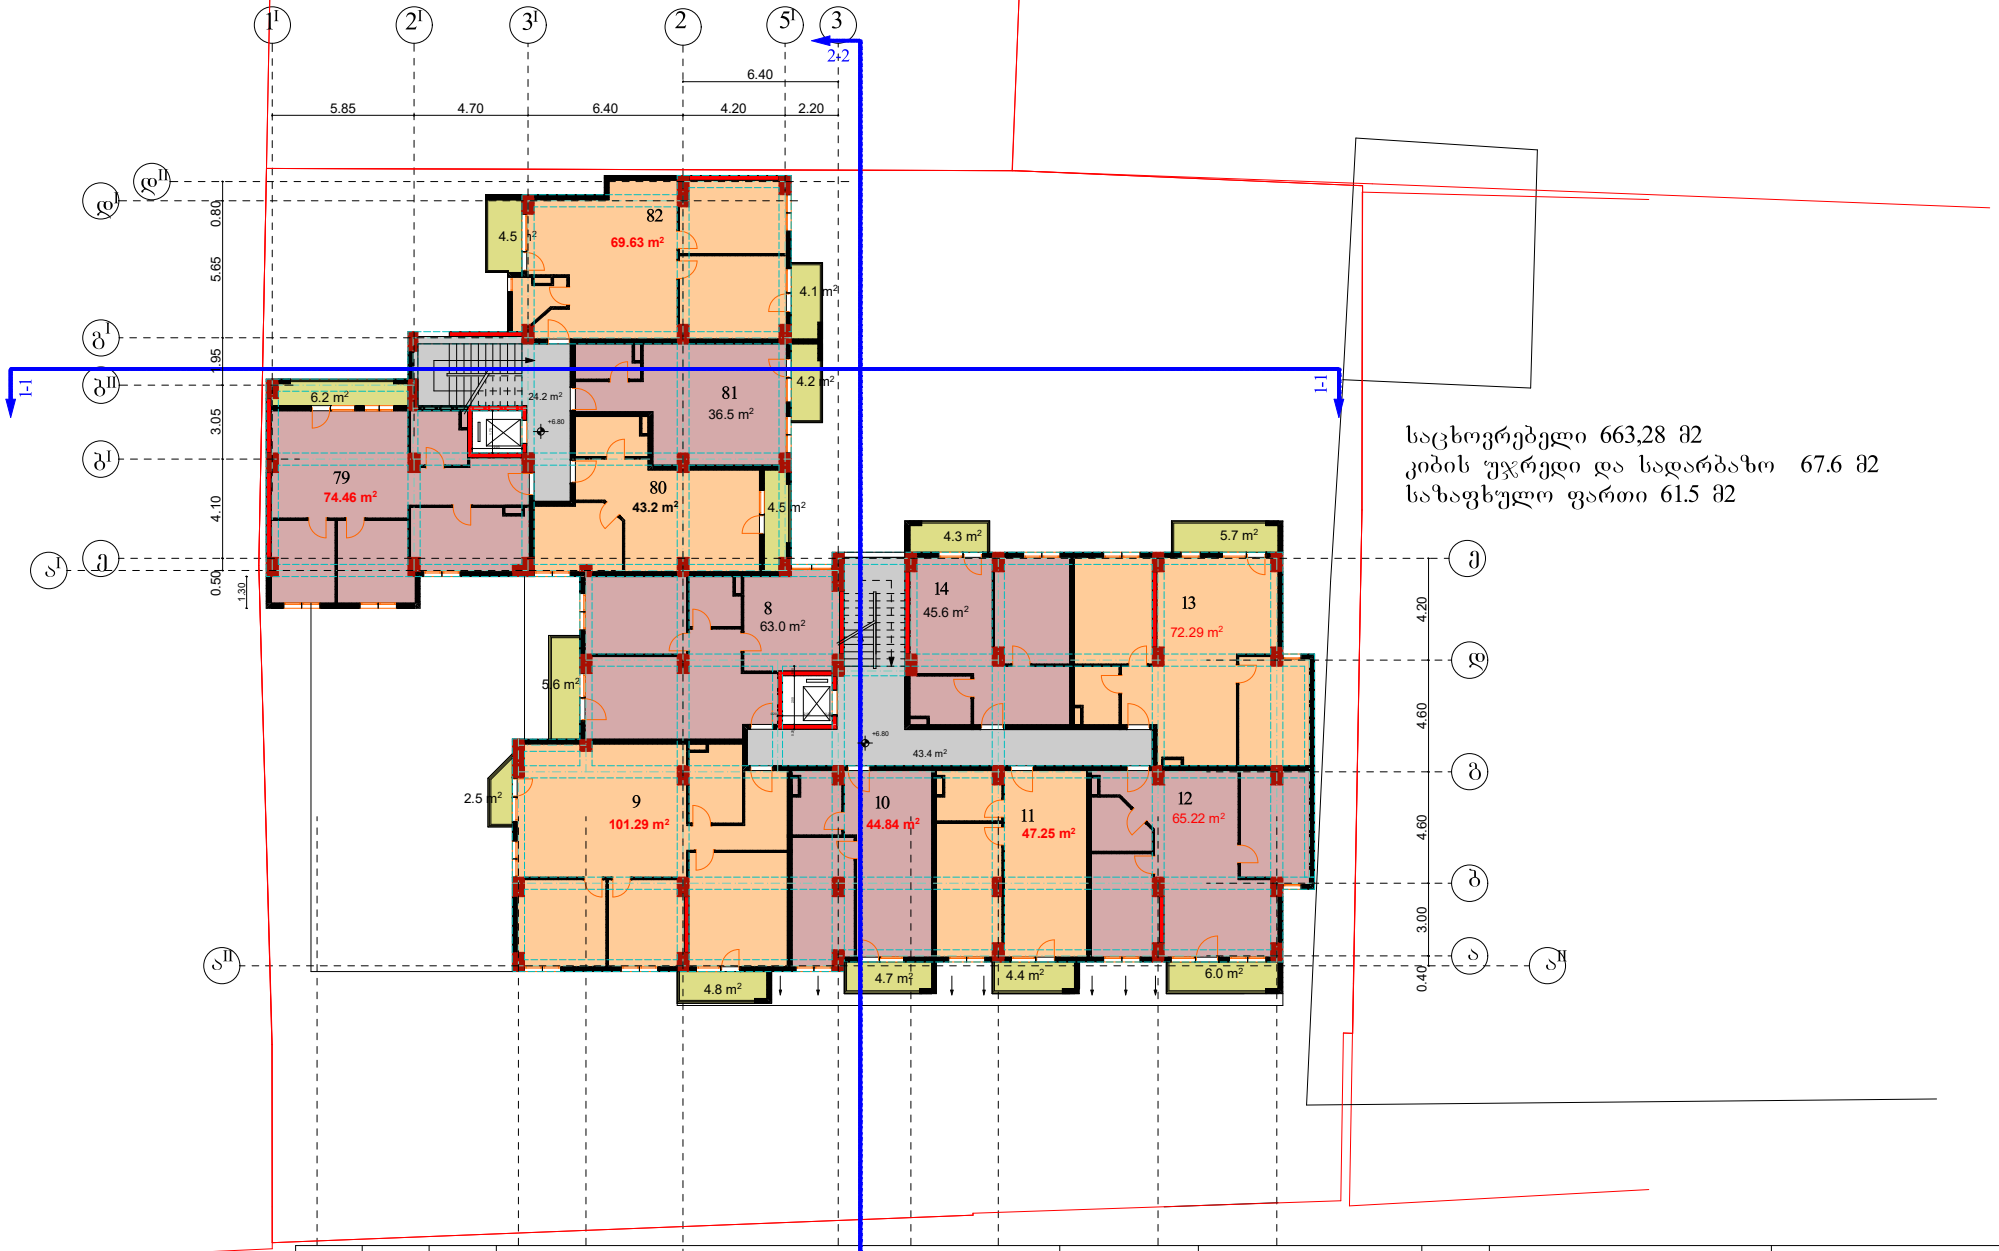

საცხოვრებელი 663,28 მ2
კიბის უჯრედი და სადარბაზო 67.6 მ2
საზაფხულო ფართი 61.5 მ2

საპროექტო დოკუმენტაცია	გვაბი №3491143	საკადასტრო 01.13.06.006.064	ქ. თბილისი, ქუჩა გიორგი ბრწყინვალის №4	მრავალბინიანი საცხოვრებელი სახლი. I სართულის გეგმა	ფურცელი № 1 მაშტაბი 1:100	დამკვეთი	საპროექტო ორგანიზაცია	დამკვეთი ნ. ლაცაბიძე პრ.ავტორი. ნ. გაბუნია შემსრულებელი	შ.პ.ს "სამშენებლო კომპანია თბილისის ვექტორი" ს/კ 406250186 2023


IV სართულის გეგმა

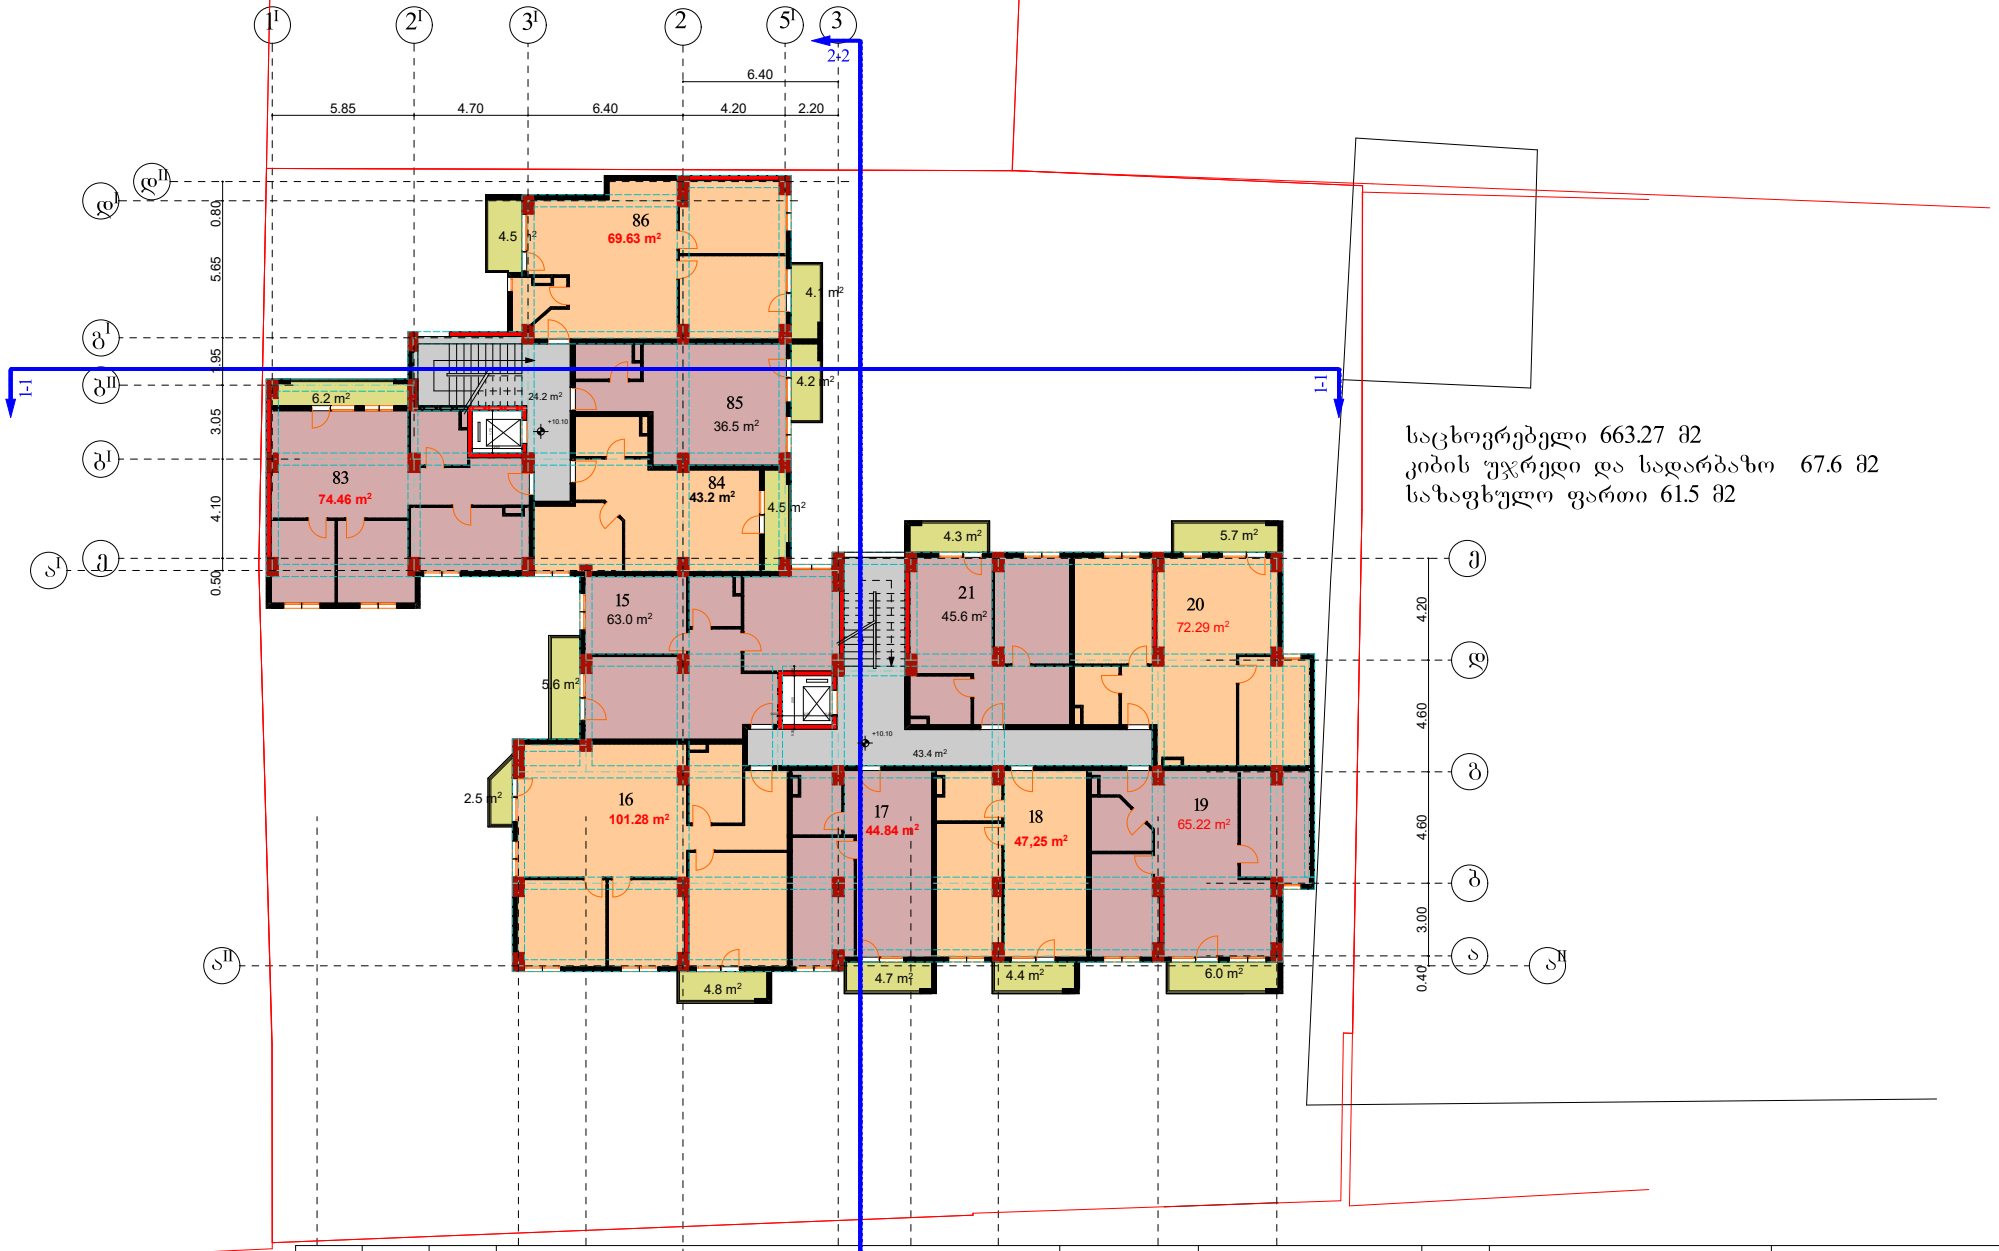

საცხოვრებელი 663.27 მ2
კიბის უჯრედი და სადარბაზო 67.6 მ2
საზაფხულო ფართი 61.5 მ2

საპროექტო დოკუმენტაცია	გვაი №3491143	საკადასტრო 01.13.06.006.064	ქ. თბილისი, ქუჩა გიორგი ბრწყინვალის №4	მრავალბინიანი საცხოვრებელი სახლი.	ფურცელი № 1	დამკვეთი	საპროექტო ორგანიზაცია	დამკვეთი ნ. ლაცაბიძე	შ.პ.ს "სამშენებლო კომპანია თბილისის ვექტორი"	
8.30	2.80	4.00	6.40	3.00	3.60	6.60	4.90	ნ. ლაცაბიძე	პრ.ავტორი. ნ. გაბუნია	
1	2	3	4	I სართულის გეგმა	მაშტაბი 1:100	5	6		შემსრულებელი	2023


V სართულის გეგმა

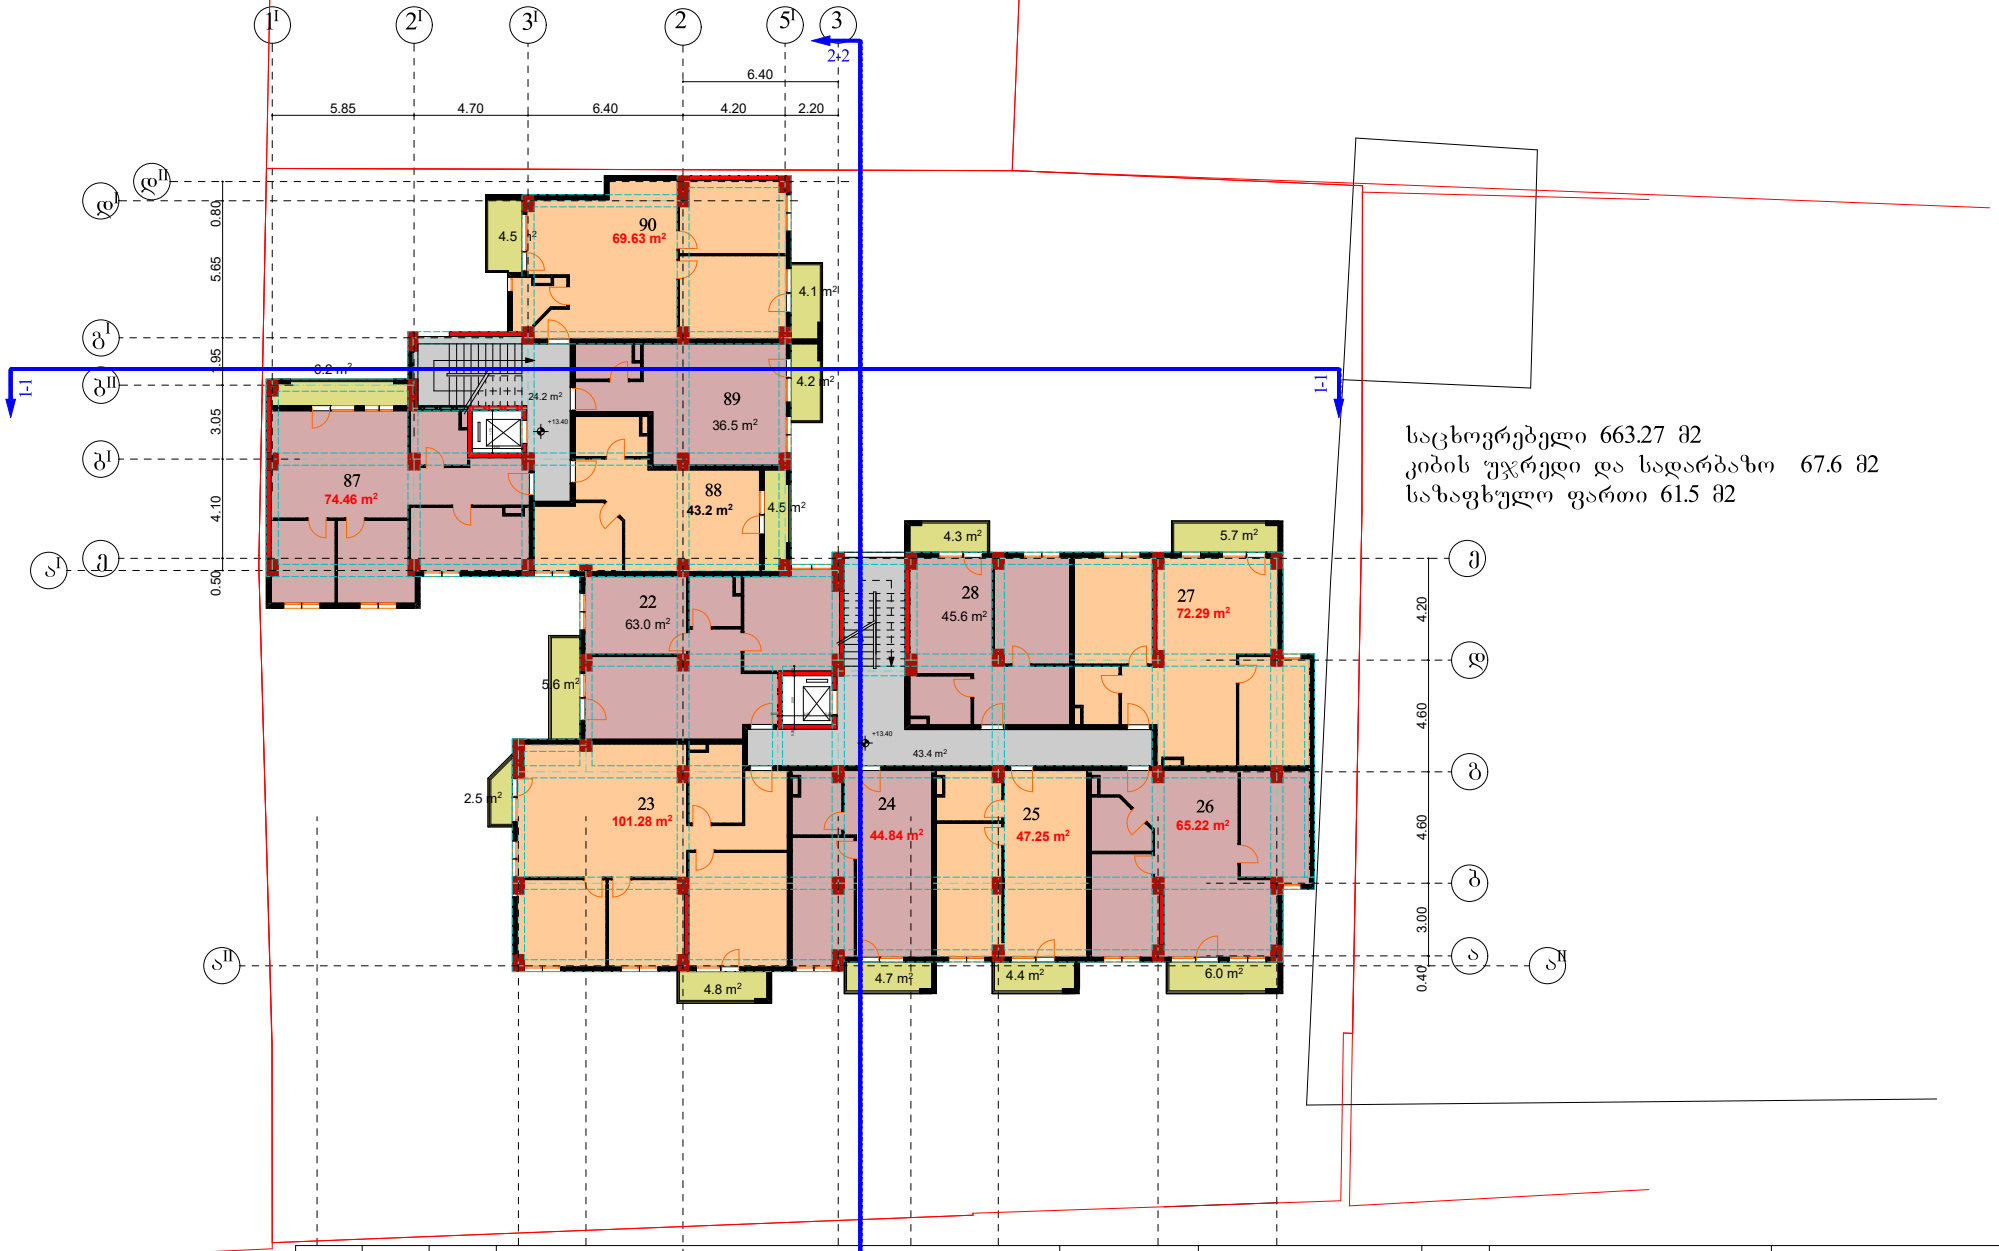


საცხოვრებელი 663.27 მ2
კიბის უჯრედი და სადარბაზო 67.6 მ2
საზაფხულო ფართი 61.5 მ2

საპროექტო დოკუმენტაცია	გვაბი №3491143	საკადასტრო 01.13.06.006.064	ქ. თბილისი, ქუჩა გიორგი ბრწყინვალის №4	მრავალბინიანი საცხოვრებელი სახლი. I სართულის გეგმა	ფურცელი № 1 მაშტაბი 1:100	დამკვეთი	საპროექტო ორგანიზაცია	დამკვეთი ნ. ლაცაბიძე პრ.ავტორი. ნ. გაბუნია შემსრულებელი შ.პ.ს "სამშენებლო კომპანია თბილისის ვექტორი" ს/კ 406250186 2023

VI სართულის გეგმა

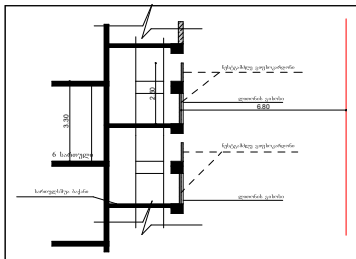

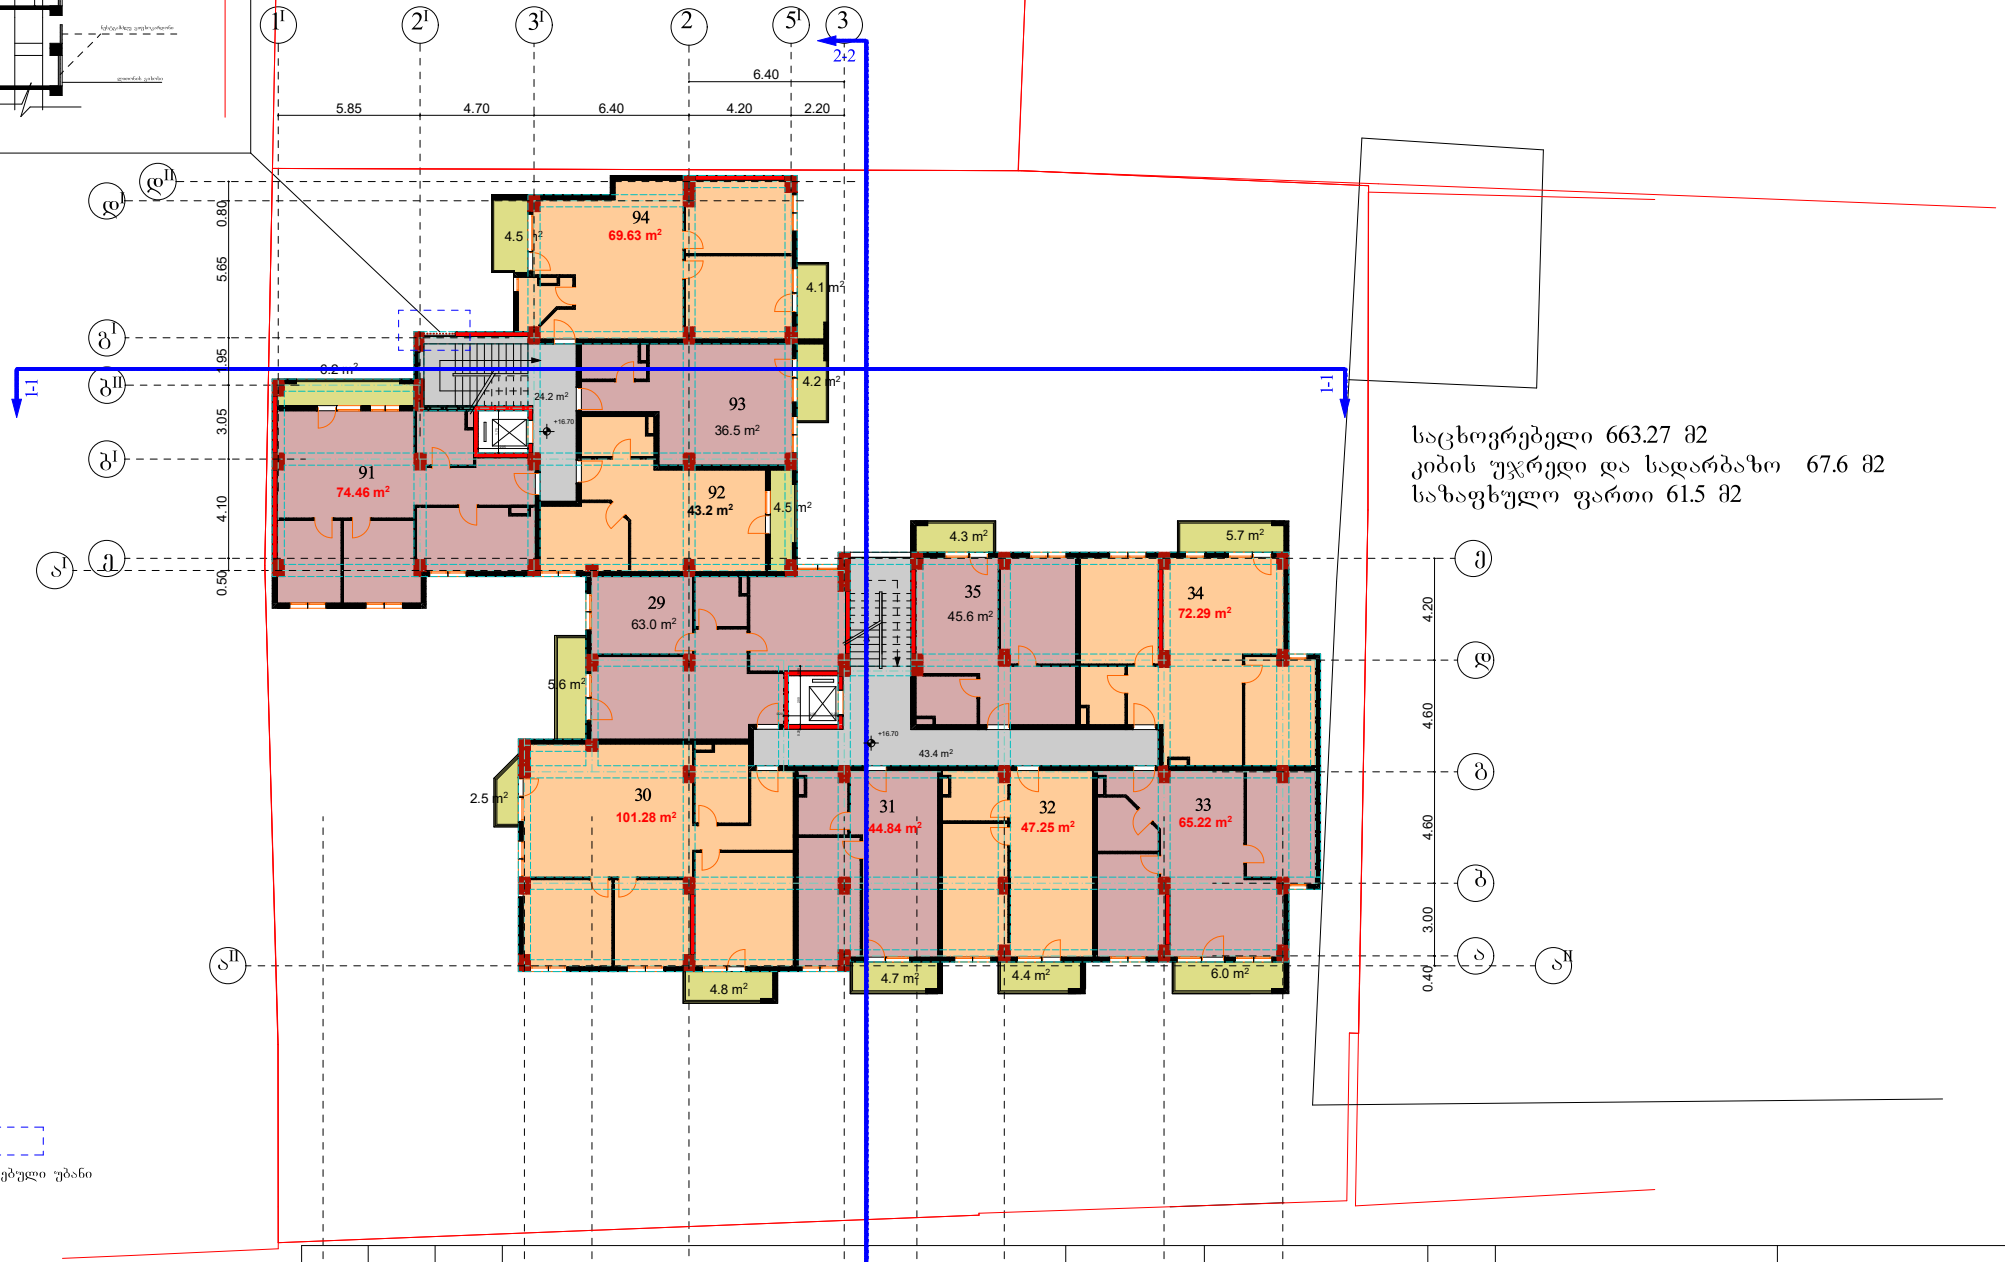


საცხოვრებელი 663.27 მ2
კიბის უჯრედი და სადარბაზო 67.6 მ2
საზაფხულო ფართი 61.5 მ2

კორექტირებული უბანი

საპროექტო დოკუმენტაცია	ბლოკი №3491143	საკადასტრო კოდი 01.13.06.006.064	ქ. თბილისი, ქუჩა გიორგი ბრწყინვალის №4	მრავალბინიანი საცხოვრებელი სახლი. I სართულის გეგმა	ფურცელი № 1	დამკვეთი ნ. ლაცაბიძე	საპროექტო ორგანიზაცია	დამკვეთი ნ. ლაცაბიძე პრ.ავტორი. ნ. გაბუნია შემსრულებელი	შ.პ.ს "სამშენებლო კომპანია თბილისის ვექტორი" ს/კ 406250186 2023
1	2	3	4	5	6				
8.30	2.80	4.00	6.40	3.00	3.60	6.60	4.90		
						მაშტაბი 1:100			

VII სართულის გეგმა

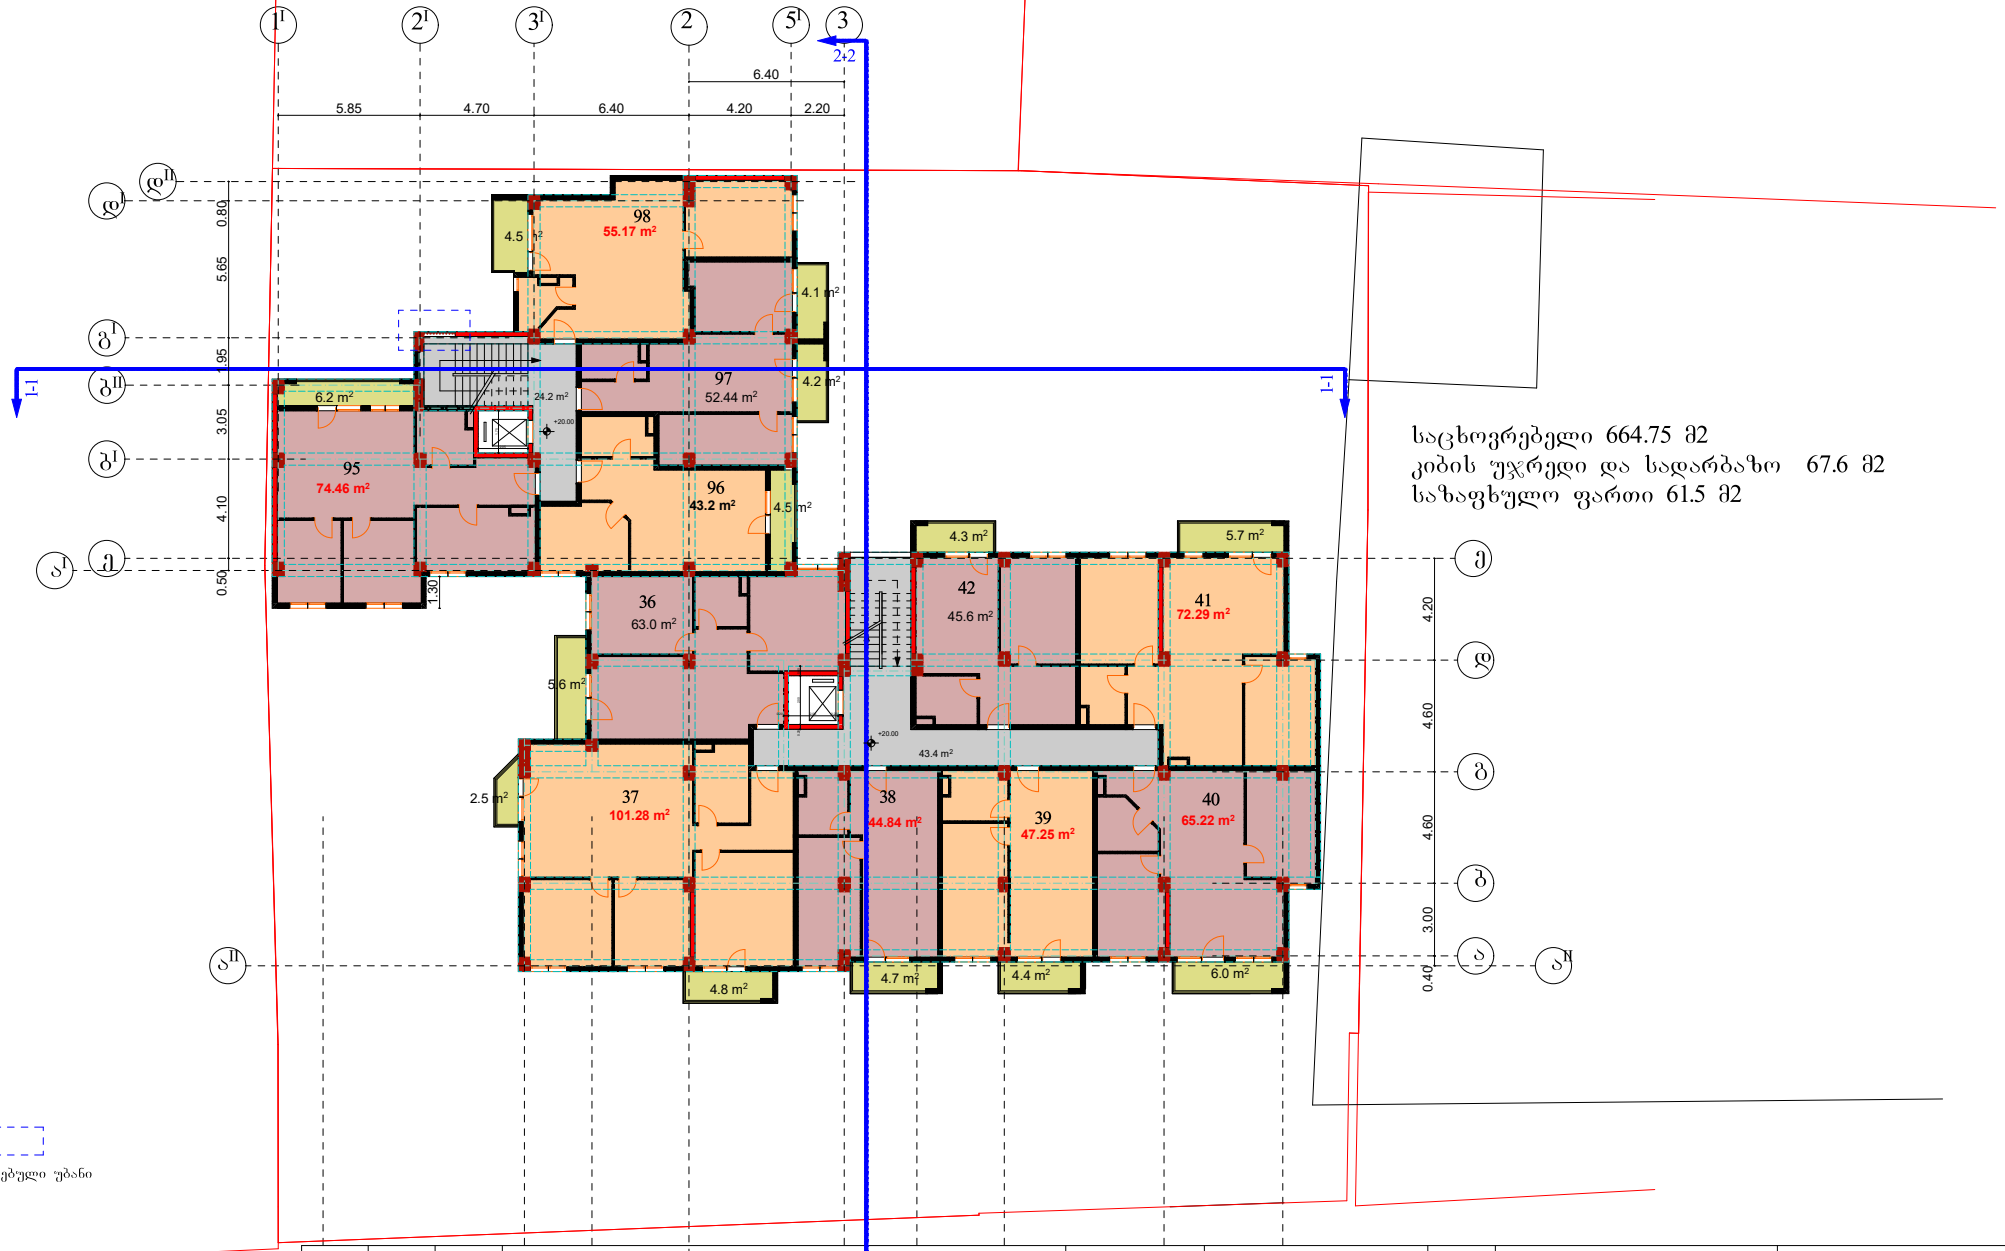


საცხოვრებელი 664.75 მ2
კიბის უჯრედი და სადარბაზო 67.6 მ2
საზაფხულო ფართი 61.5 მ2

კორექტირებული უბანი

საპროექტო დავალება	გვარი №3491143	საკადასტრო 01.13.06.006.064	ქ. თბილისი, ქუჩა გიორგი №4	მრავალბინიანი საცხოვრებელი სახლი. I სართულის გეგმა	ფურცელი № 1	დამკვეთი ნ. ლაცაბიძე	საპროექტო ორგანიზაცია	დამკვეთი ნ. ლაცაბიძე პრ.ავტორი. ნ. გაბუნია შემსრულებელი	შ.პ.ს "სამშენებლო კომპანია თბილისის ვექტორი" ს/კ 406250186 2023

1:100

VIII სართულის გეგმა

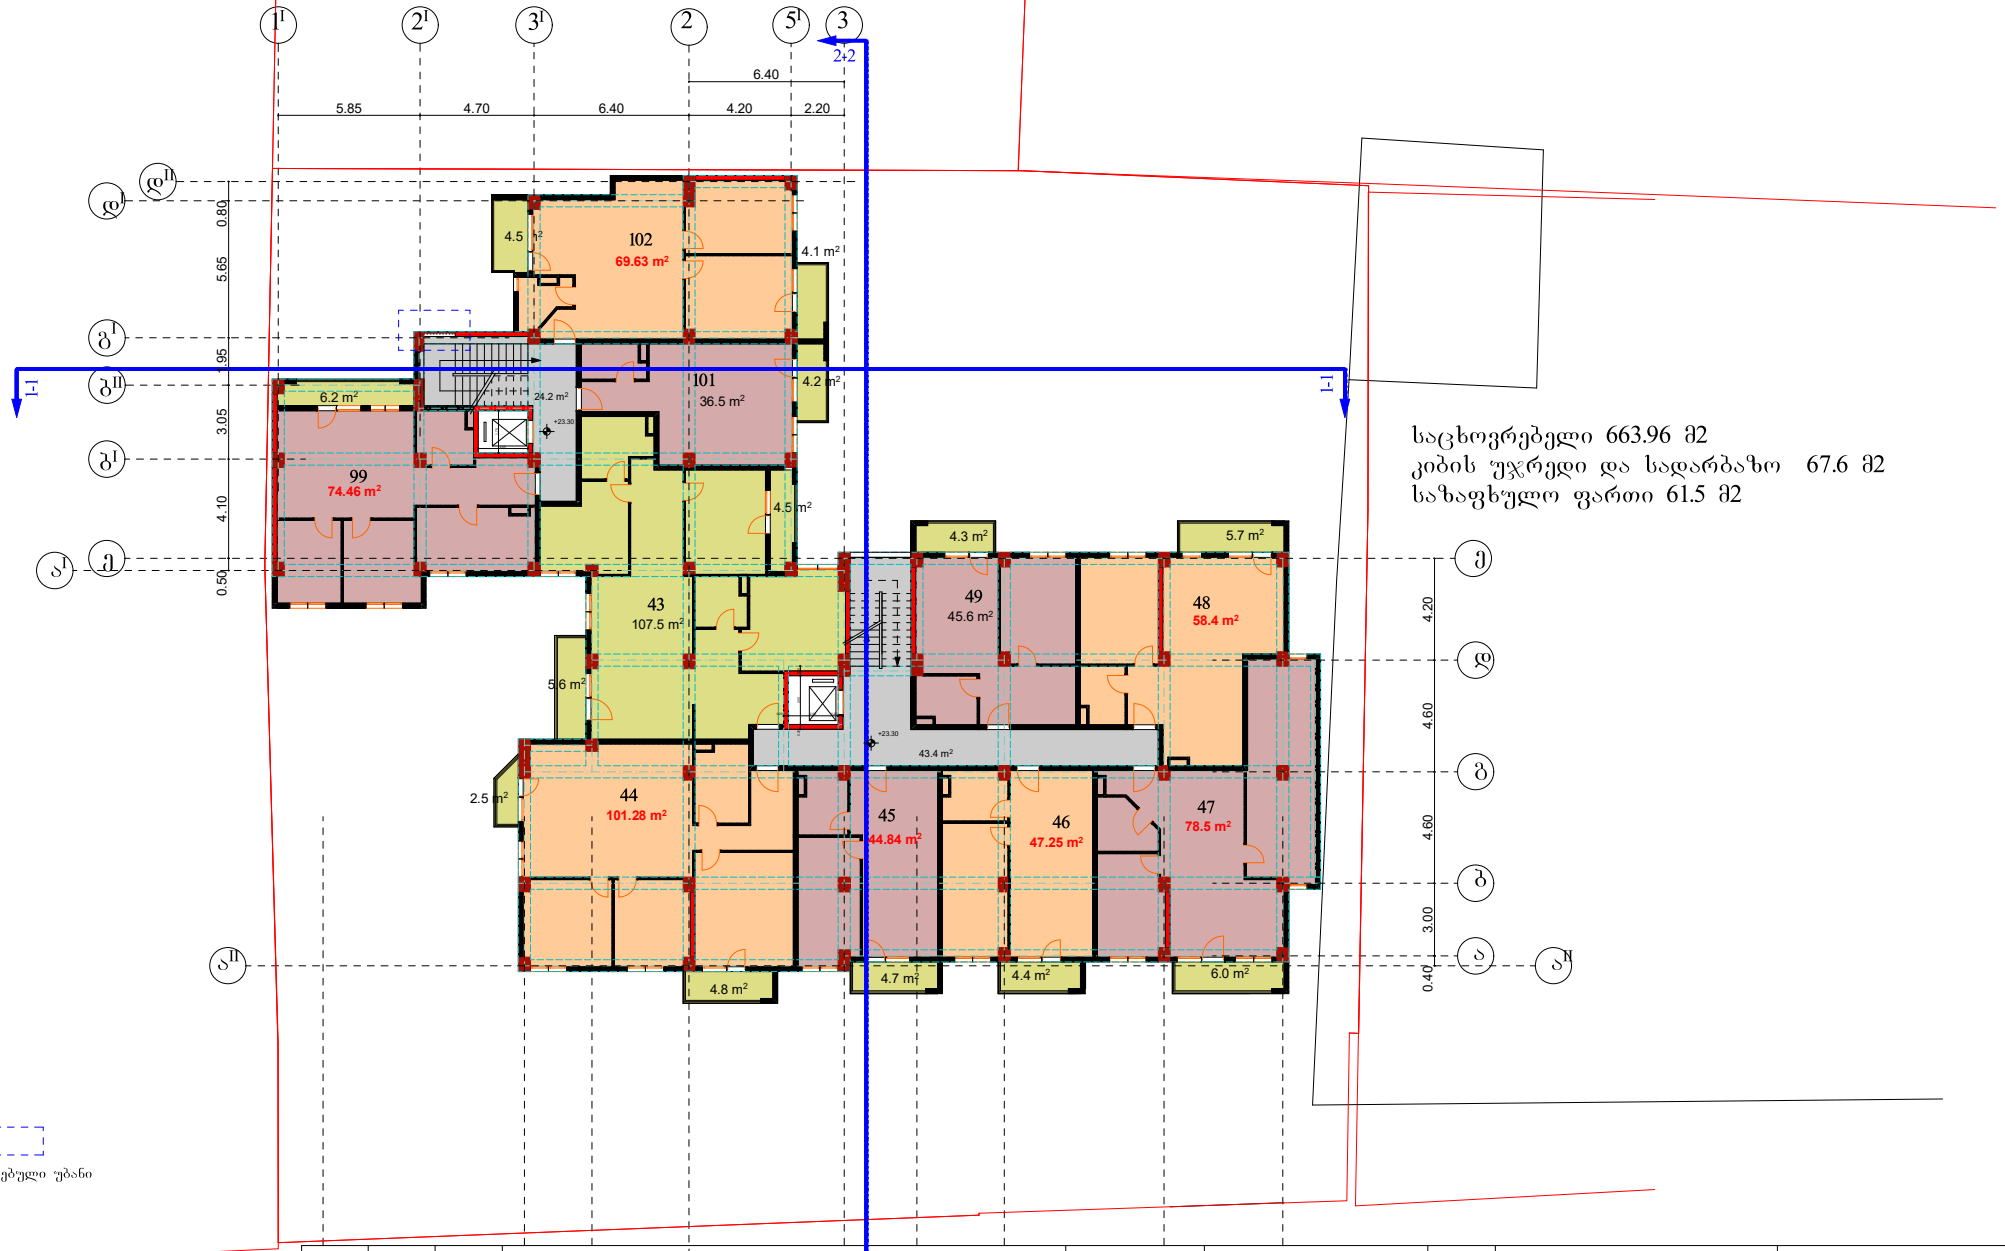


საცხოვრებელი 663.96 მ2
კიბის უჯრედი და სადარბაზო 67.6 მ2
საზაფხულო ფართი 61.5 მ2

კორექტირებული უბანი

საპროექტო დოკუმენტაცია	გვარი №3491143	საკადასტრო 01.13.06.006.064	ქ. თბილისი, ქუჩა გიორგი ბრწყინვალის №4	მრავალბინიანი საცხოვრებელი სახლი. I სართულის გეგმა	ფურცელი № 1	დამკვეთი ნ. ლაცაბიძე	საპროექტო ორგანიზაცია	დამკვეთი ნ. ლაცაბიძე პრ.ავტორი. ნ. გაბუნია შემსრულებელი	შ.პ.ს "სამშენებლო კომპანია თბილისის ვექტორი" ს/კ 406250186 2023

1:100

IX სართულის გეგმა

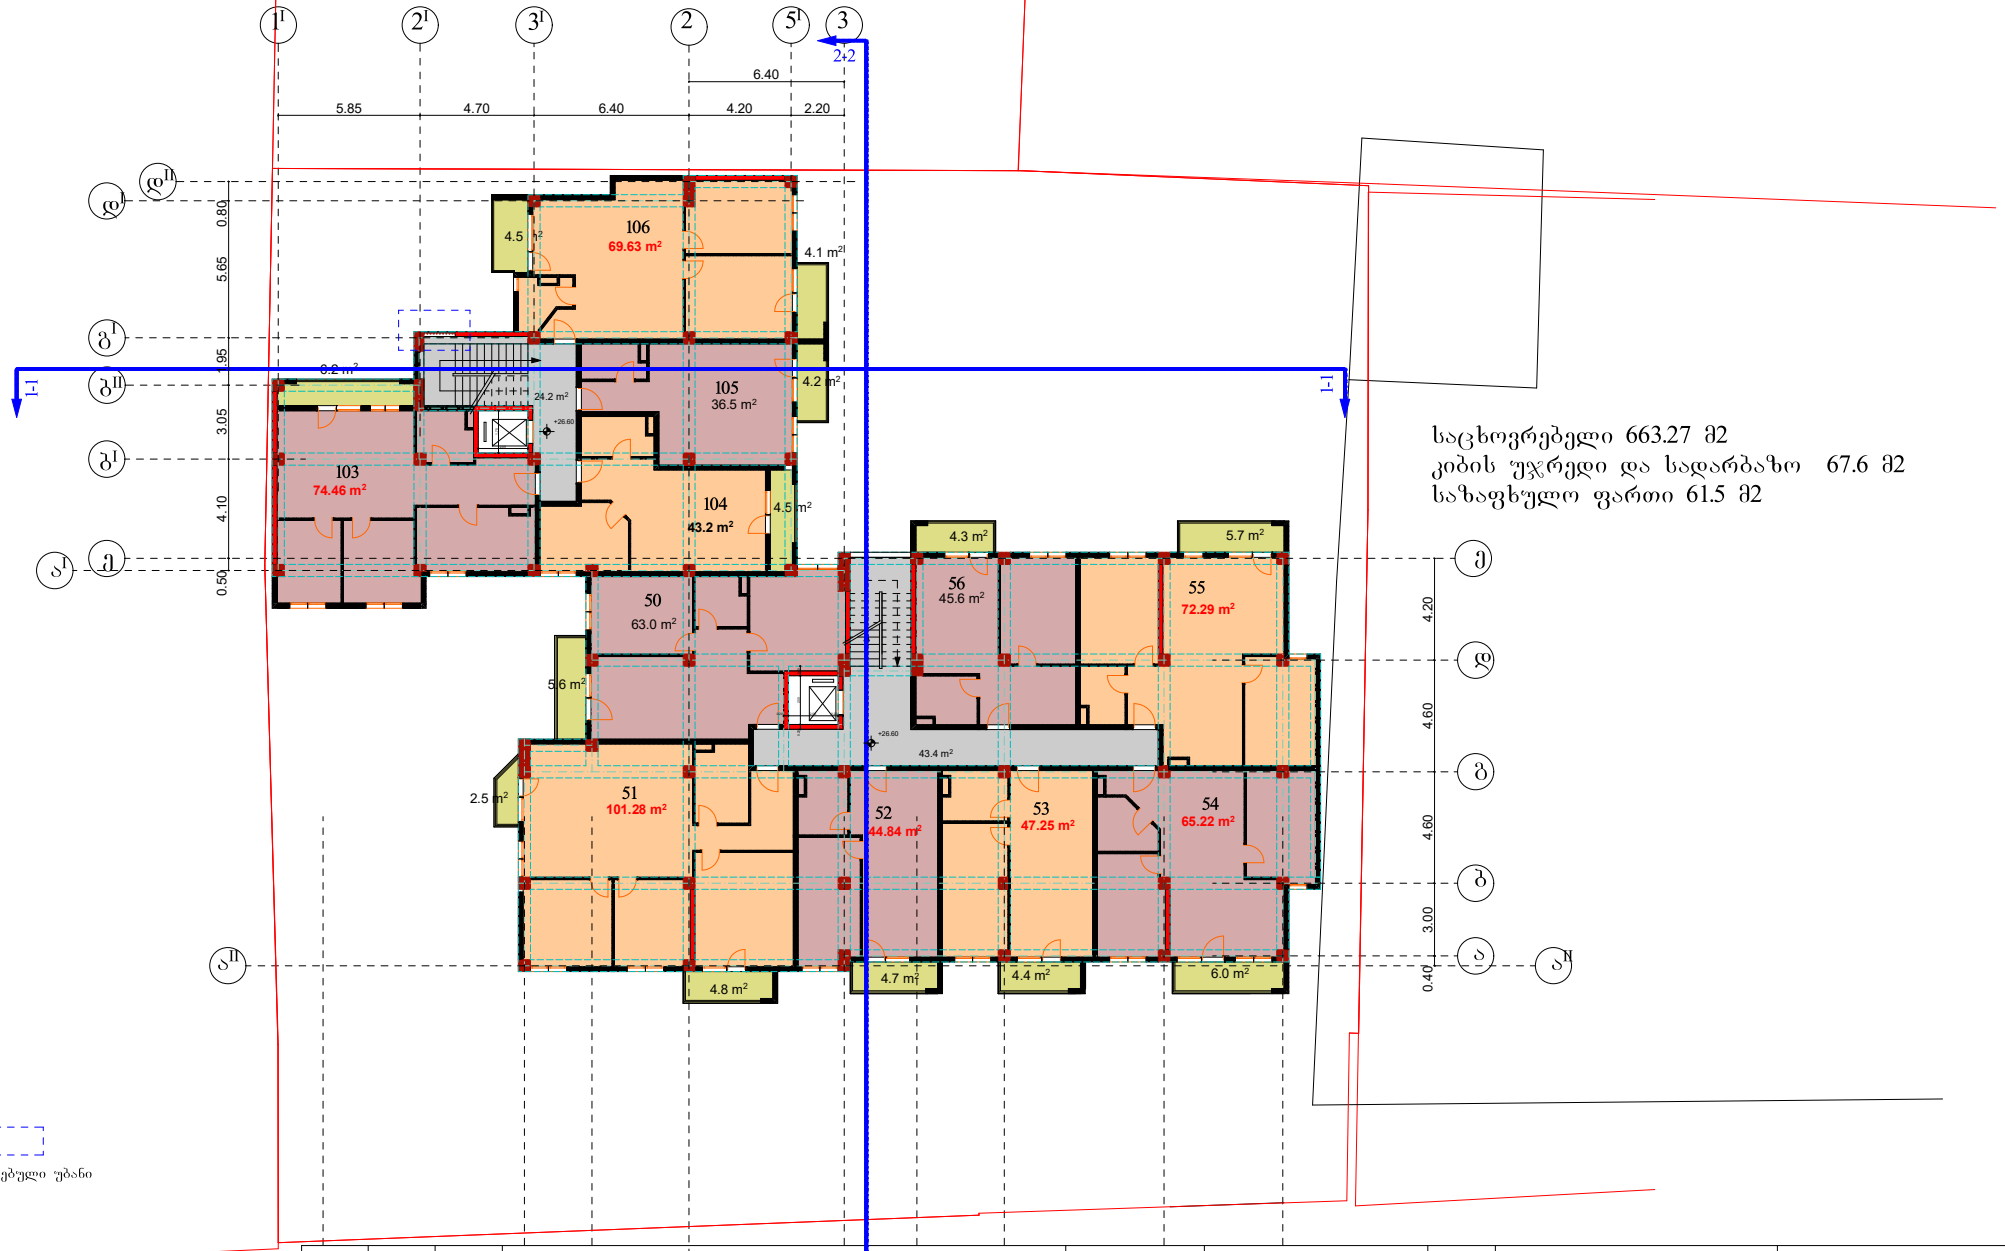


საცხოვრებელი 663.27 მ2
კიბის უჯრედი და სადარბაზო 67.6 მ2
საზაფხულო ფართი 61.5 მ2

კორექტირებული უბანი

საპროექტო დოკუმენტაცია	ნაკეთობის №349143	საკადასტრო 01.13.06.006.064	ქ. თბილისი, ქუჩა გიორგი №4	მრავალბინიანი საცხოვრებელი სახლი. I სართულის გეგმა	ფურცელი № 1	დამკვეთი ნ. ლაცაბიძე	საპროექტო ორგანიზაცია	დამკვეთი ნ. ლაცაბიძე პრ.ავტორი. ნ. გაბუნია შემსრულებელი
1 2 3 4 5 6	8.30 2.80 4.00 6.40 3.00 3.60 6.60 4.90			1:100				შ.პ.ს "სამშენებლო კომპანია თბილისის ვექტორი" ს/კ 406250186 2023

X სართულის გეგმა

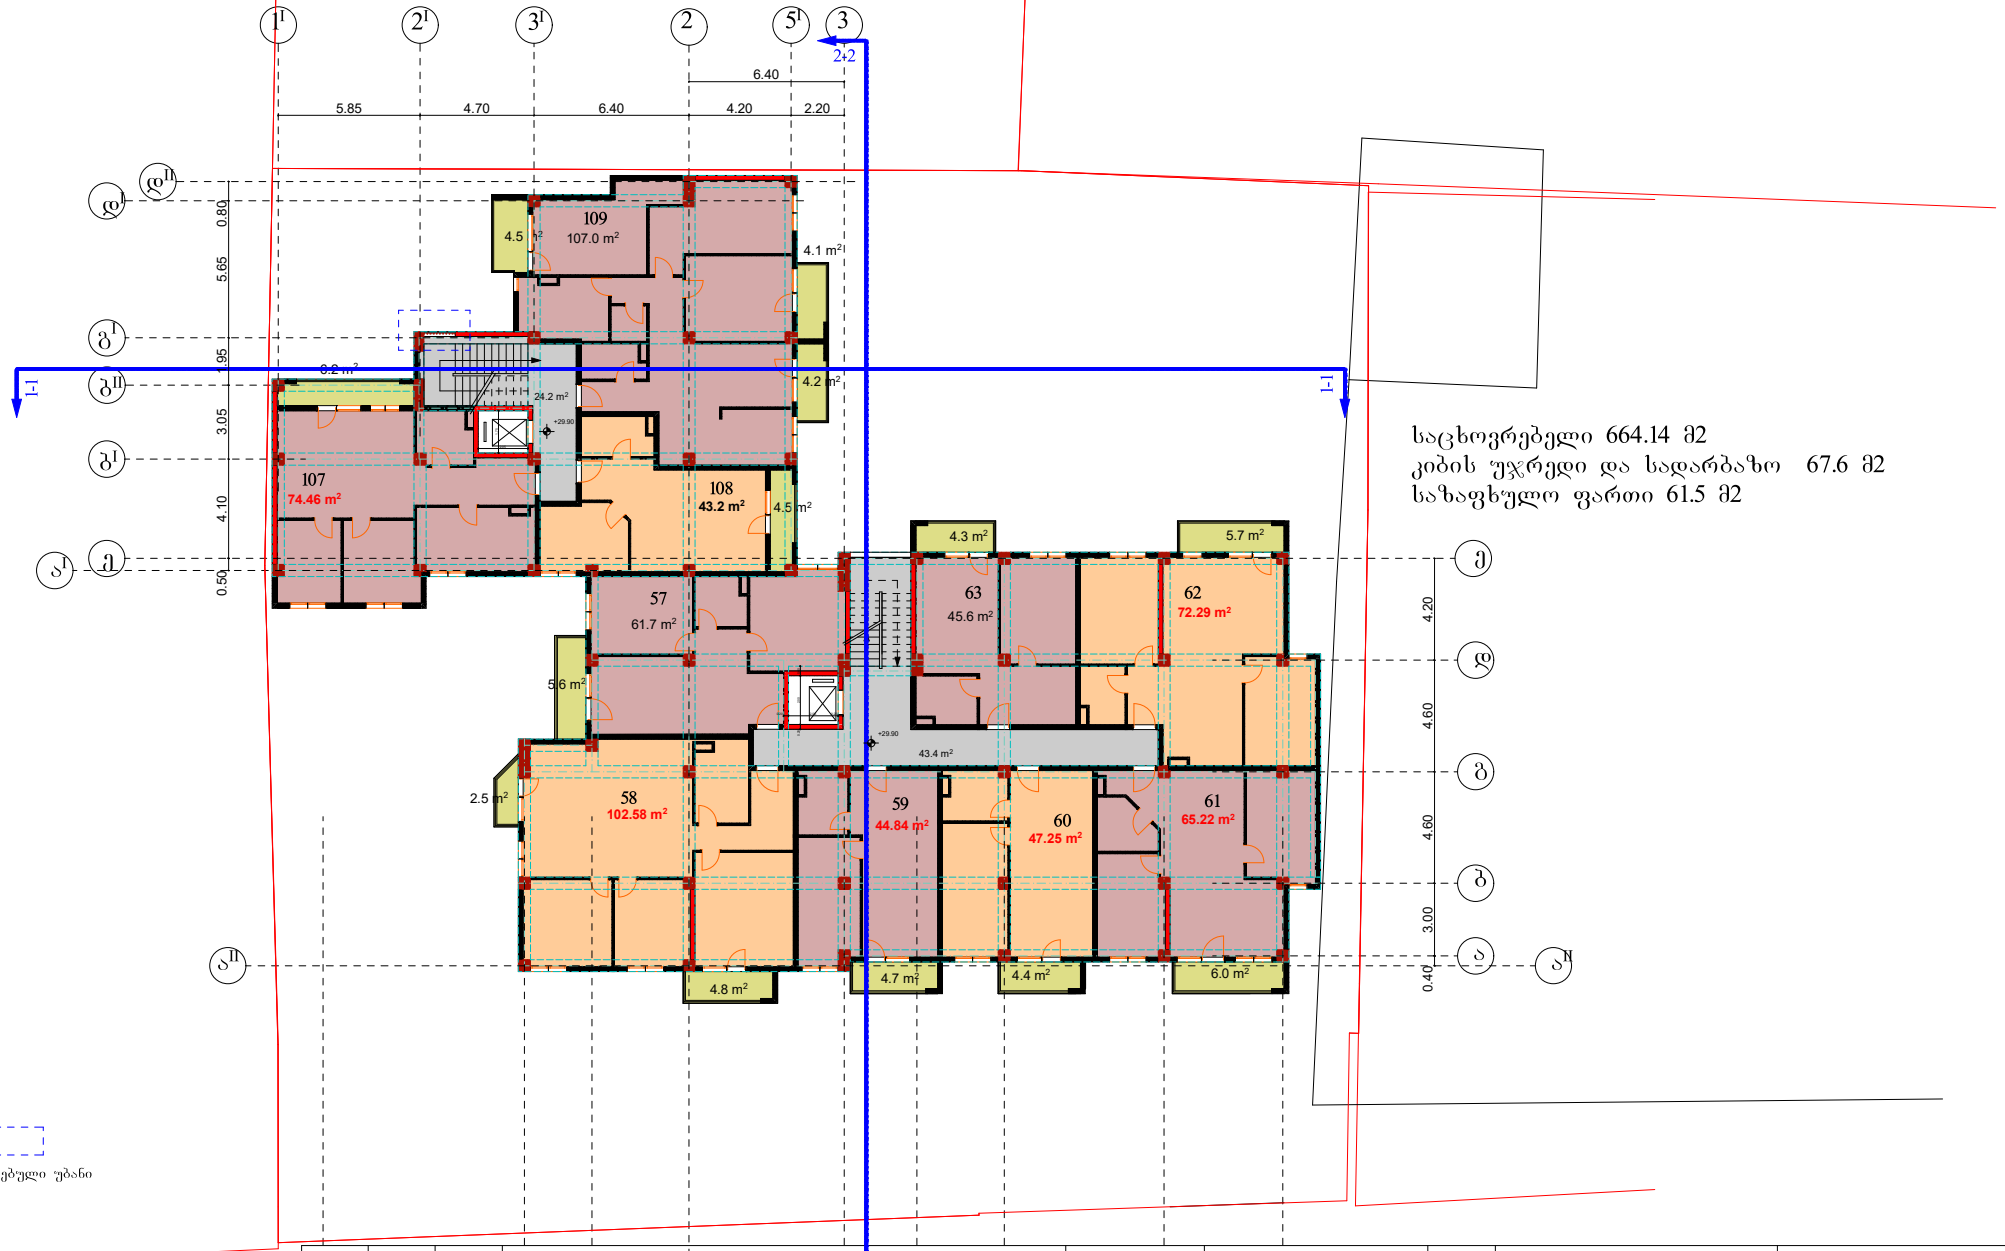


საცხოვრებელი 664.14 მ2
კიბის უჯრედი და სადარბაზო 67.6 მ2
საზაფხულო ფართი 61.5 მ2

კორექტირებული უბანი

საპროექტო დოკუმენტაცია	გვაბი №3491143	საკადასტრო კოდი 01.13.06.006.064	ქ. თბილისი, ქუჩა გიორგი ბრწყინვალის №4	მრავალბინიანი საცხოვრებელი სახლი. I სართულის გეგმა	ფურცელი № 1	დამკვეთი ნ. ლაცაბიძე	საპროექტო ორგანიზაცია	დამკვეთი ნ. ლაცაბიძე პრ.ავტორი. ნ. გაბუნია შემსრულებელი	შ.პ.ს "სამშენებლო კომპანია თბილისის ვექტორი" ს/კ 406250186 2023

XI სართულის გეგმა

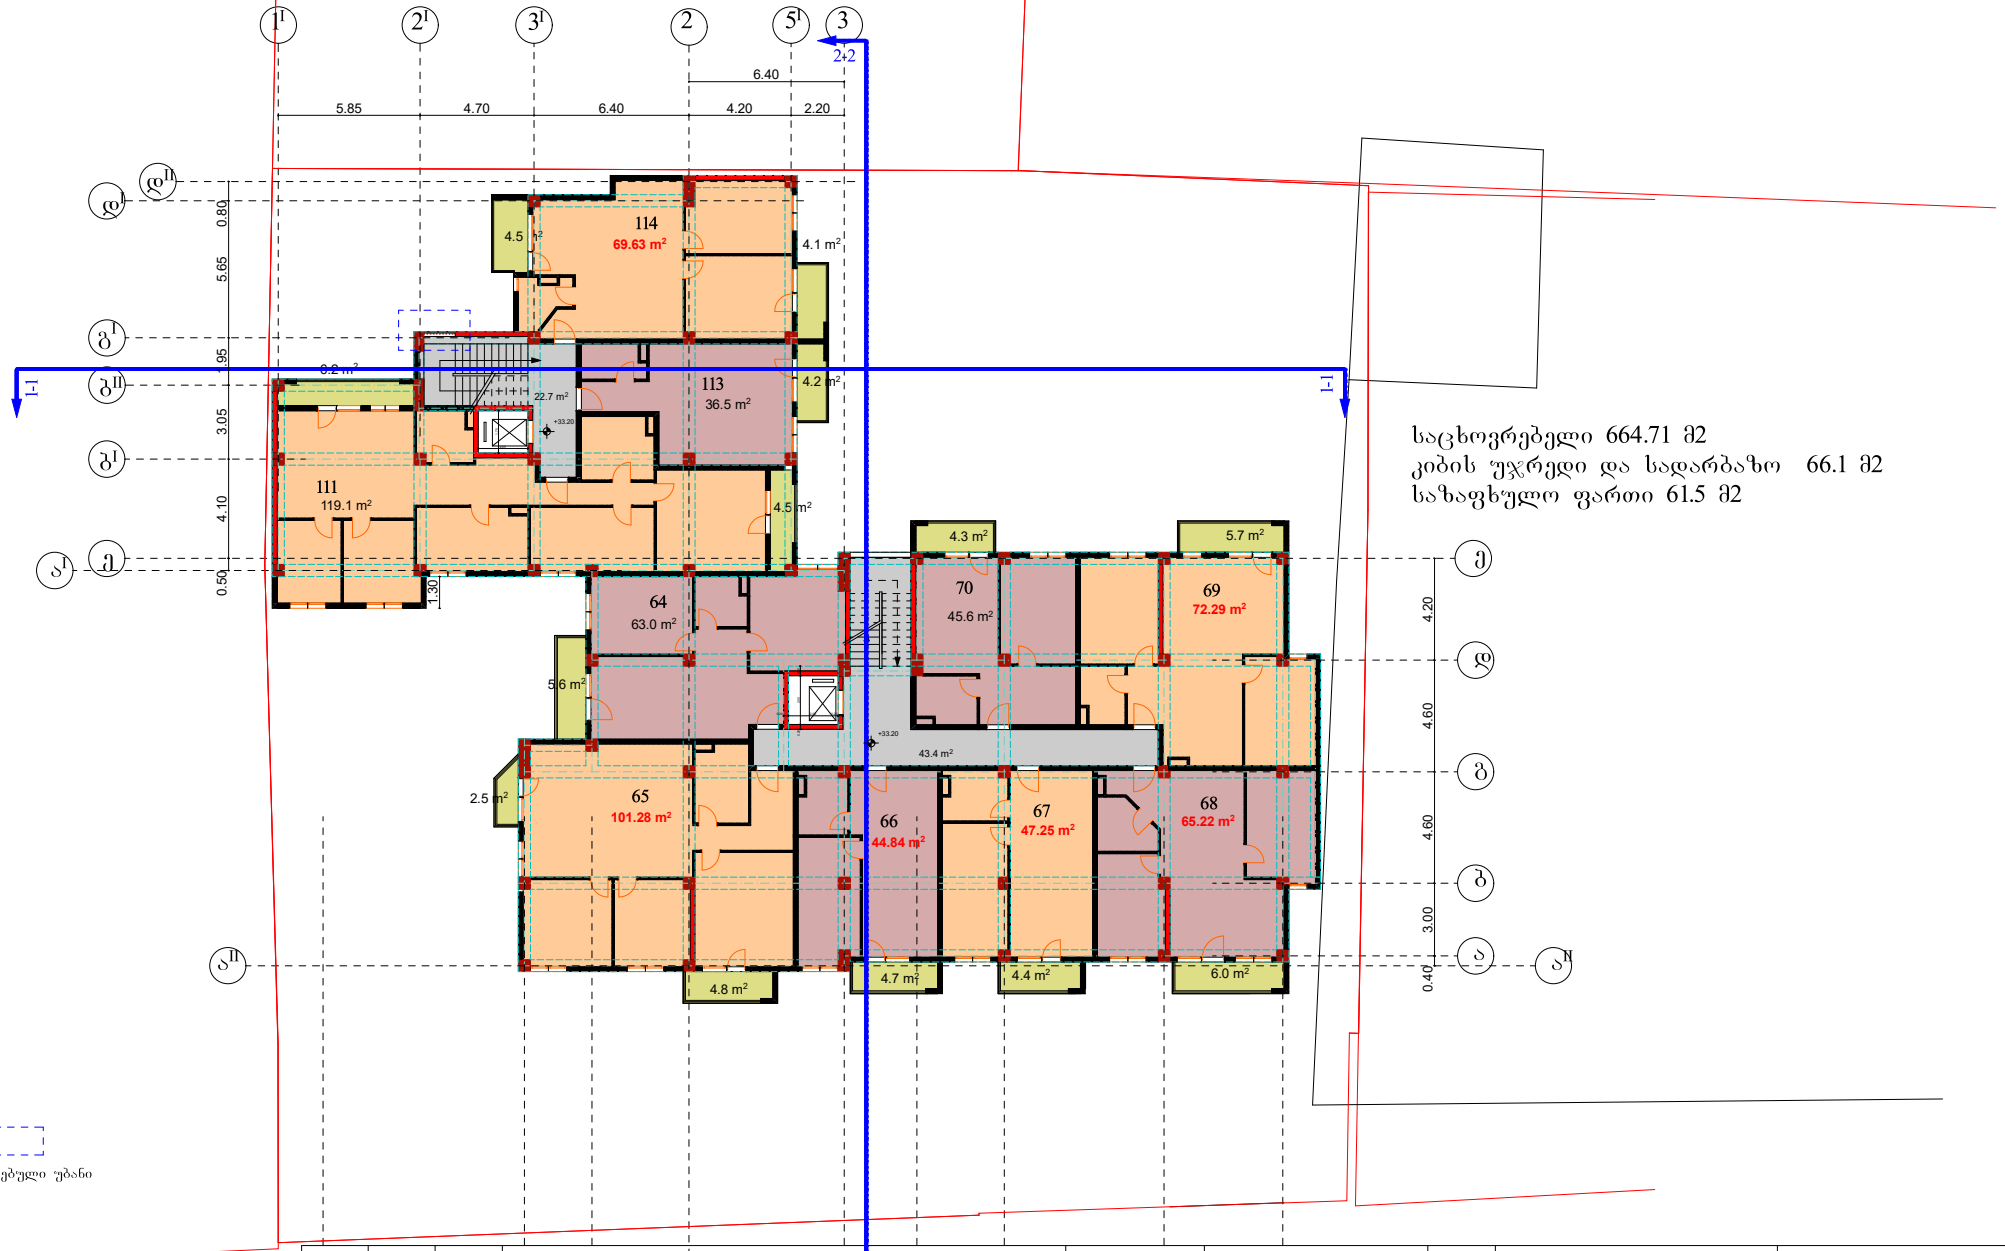


საცხოვრებელი 664.71 მ2
კიბის უჯრედი და სადარბაზო 66.1 მ2
საზაფხულო ფართი 61.5 მ2

კორექტირებული უბანი

საპროექტო დოკუმენტაცია	გვაბი №3491143	საკადასტრო 01.13.06.006.064	ქ. თბილისი, ქუჩა გიორგი ბრწყინვალის №4	მრავალბინიანი საცხოვრებელი სახლი. I სართულის გეგმა	ფურცელი № 1 მაშტაბი 1:100	დამკვეთი ნ. ლაცაბიძე	საპროექტო ორგანიზაცია	დამკვეთი ნ. ლაცაბიძე პრ.ავტორი. ნ. გაბუნია შემსრულებელი	შ.პ.ს "სამშენებლო კომპანია თბილისის ვექტორი" ს/კ 406250186 2023

XII სართულის გეგმა

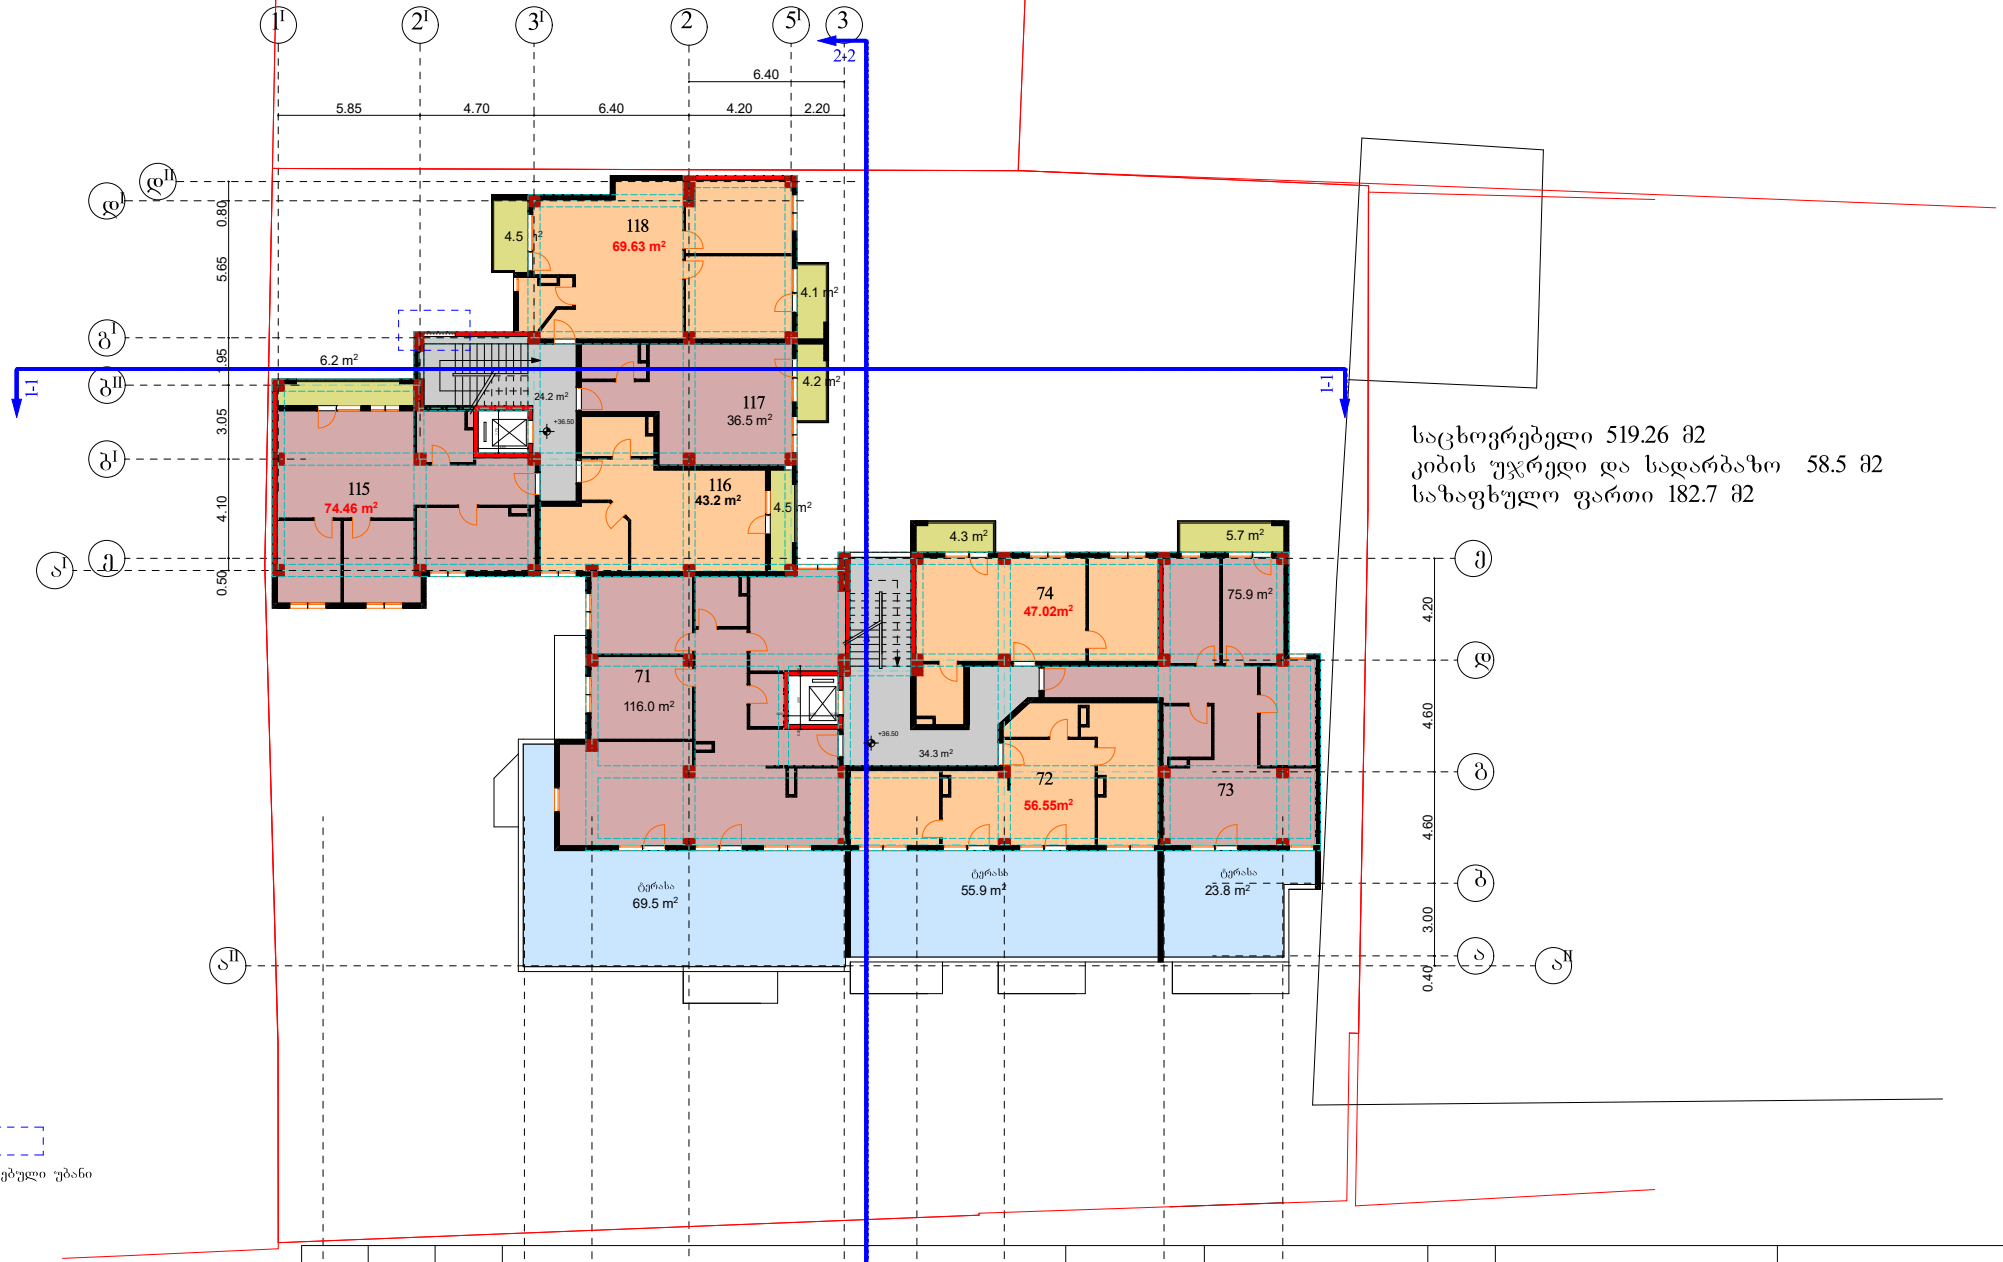


საცხოვრებელი 519.26 მ2
კიბის უჯრედი და სადარბაზო 58.5 მ2
საზაფხულო ფართი 182.7 მ2

კორექტირებული უბანი

საპროექტო დოკუმენტაცია	გვაბი №3491143	საკადასტრო 01.13.06.006.064	ქ. თბილისი, ქუჩა გიორგი ბრწყინვალის №4	მრავალბინიანი საცხოვრებელი სახლი. I სართულის გეგმა	ფურცელი № 1 მაშტაბი 1:100	დამკვეთი ნ. ლაცაბიძე	საპროექტო ორგანიზაცია	დამკვეთი ნ. ლაცაბიძე პრ.ავტორი. ნ. გაბუნია შემსრულებელი შ.პ.ს "სამშენებლო კომპანია თბილისის ვექტორი" ს/კ 406250186 2023

XIII სართულის გეგმა

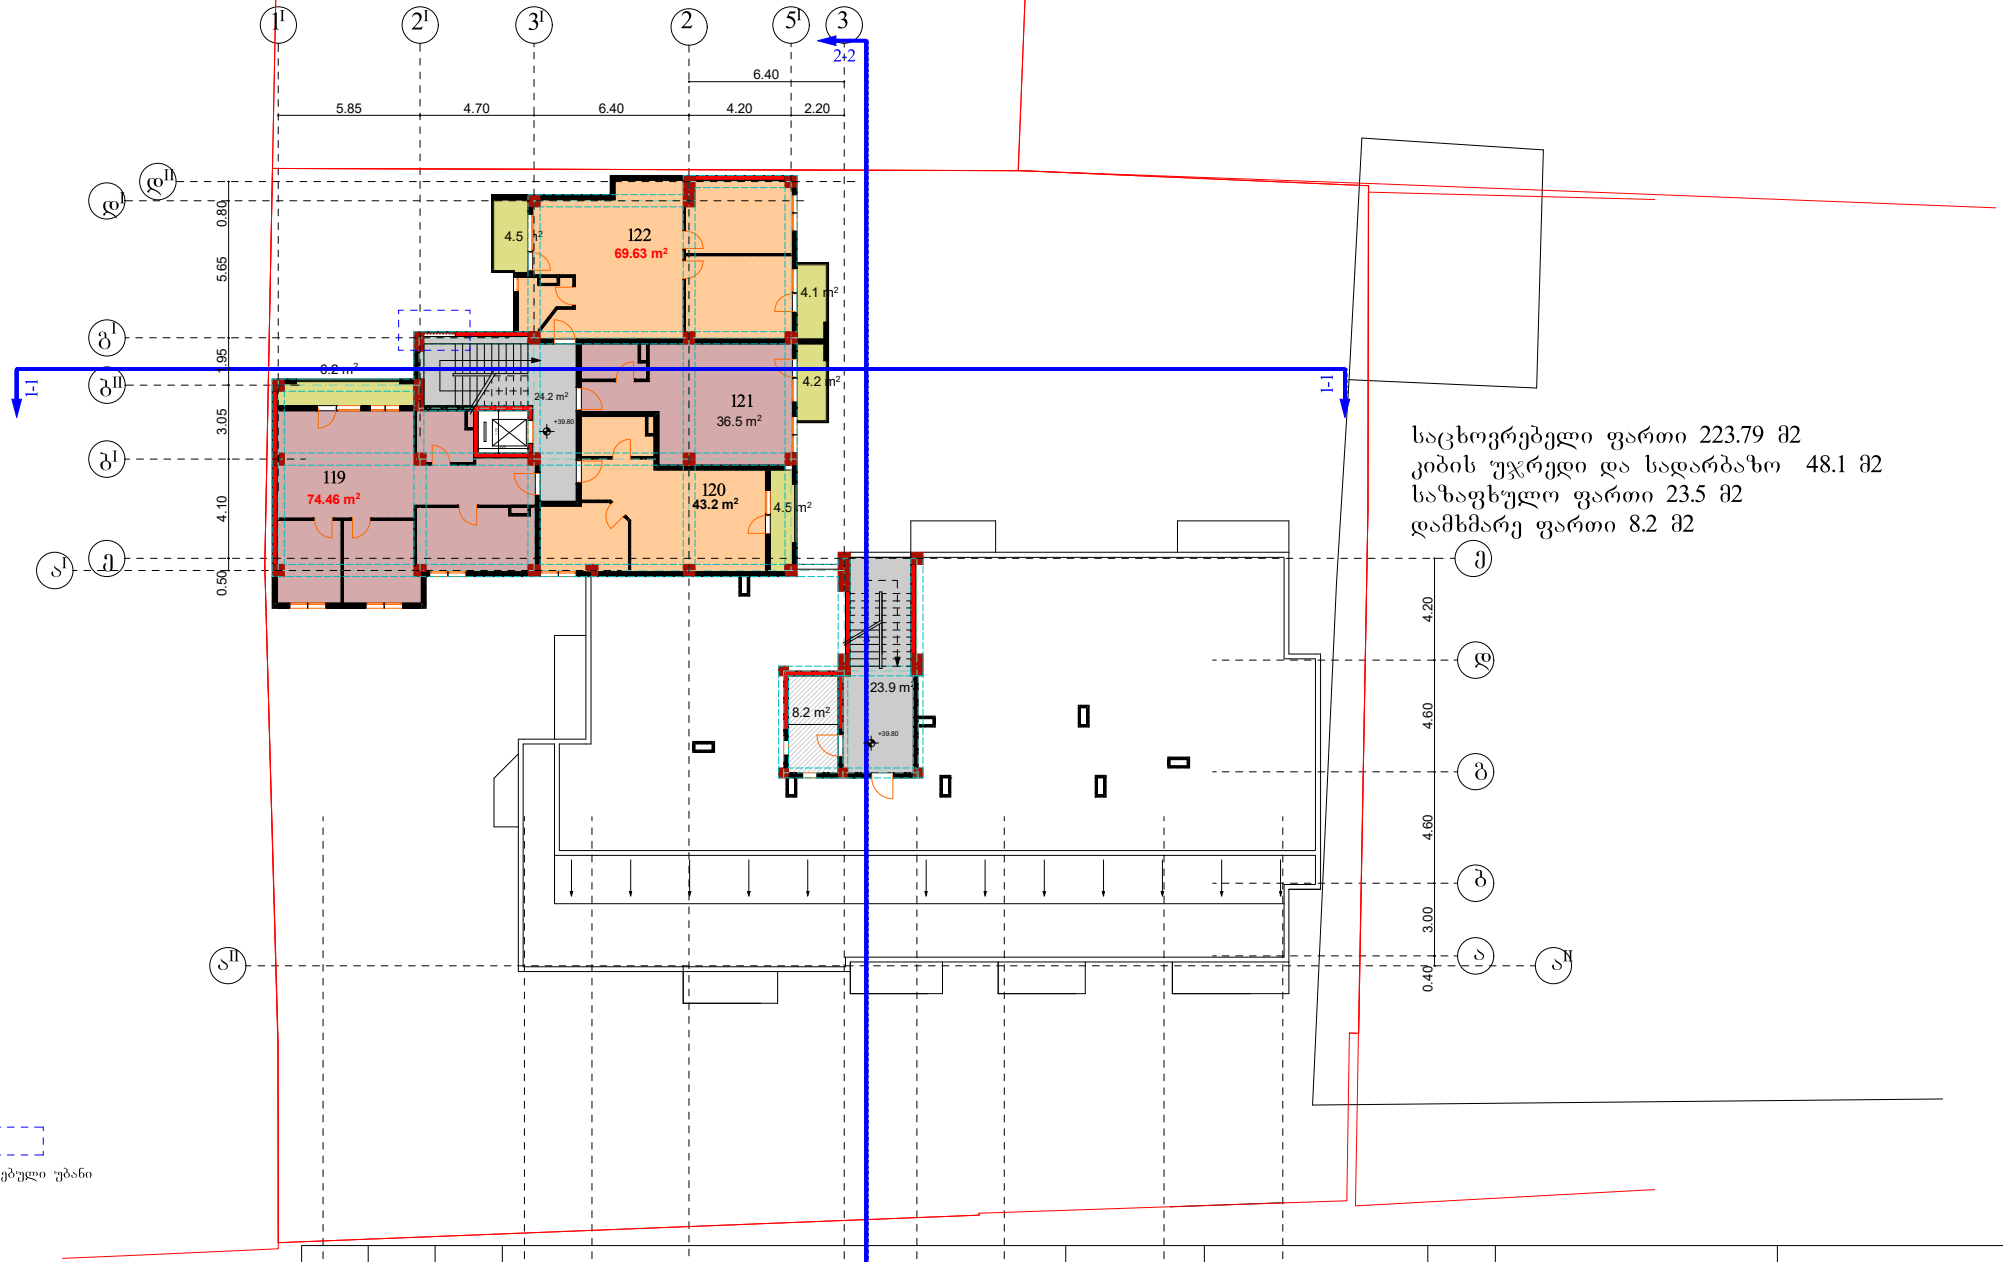


საცხოვრებელი ფართი 223.79 მ2
კიბის უჯრედი და სადარბაზო 48.1 მ2
სახანძრო ფართი 23.5 მ2
დამხმარე ფართი 8.2 მ2

კორექტირებული უბანი

საპროექტო დოკუმენტაცია	ობიექტი N349143	საკადასტრო კოდი 01.13.06.006.064	ქ. თბილისი, ქუჩა გიორგი ბრწყინვალის N4	მრავალბინიანი საცხოვრებელი სახლის I სართულის გეგმა	ფურცელი № 1	დამკვეთი ნ. ლაცაბიძე	საპროექტო ორგანიზაცია
	8.30	2.80 4.00	6.40 3.00 3.60	6.60	4.90		
	1	2	3	4	5	6	
				მაშტაბი 1:100			

დამკვეთი ნ. ლაცაბიძე
პრ.ავტორი. ნ. გაბუნია
შემსრულებელი
შ.პ.ს "სამშენებლო კომპანია თბილისის ვექტორი"
ს/კ 406250186
2023


სართულის გეგმა

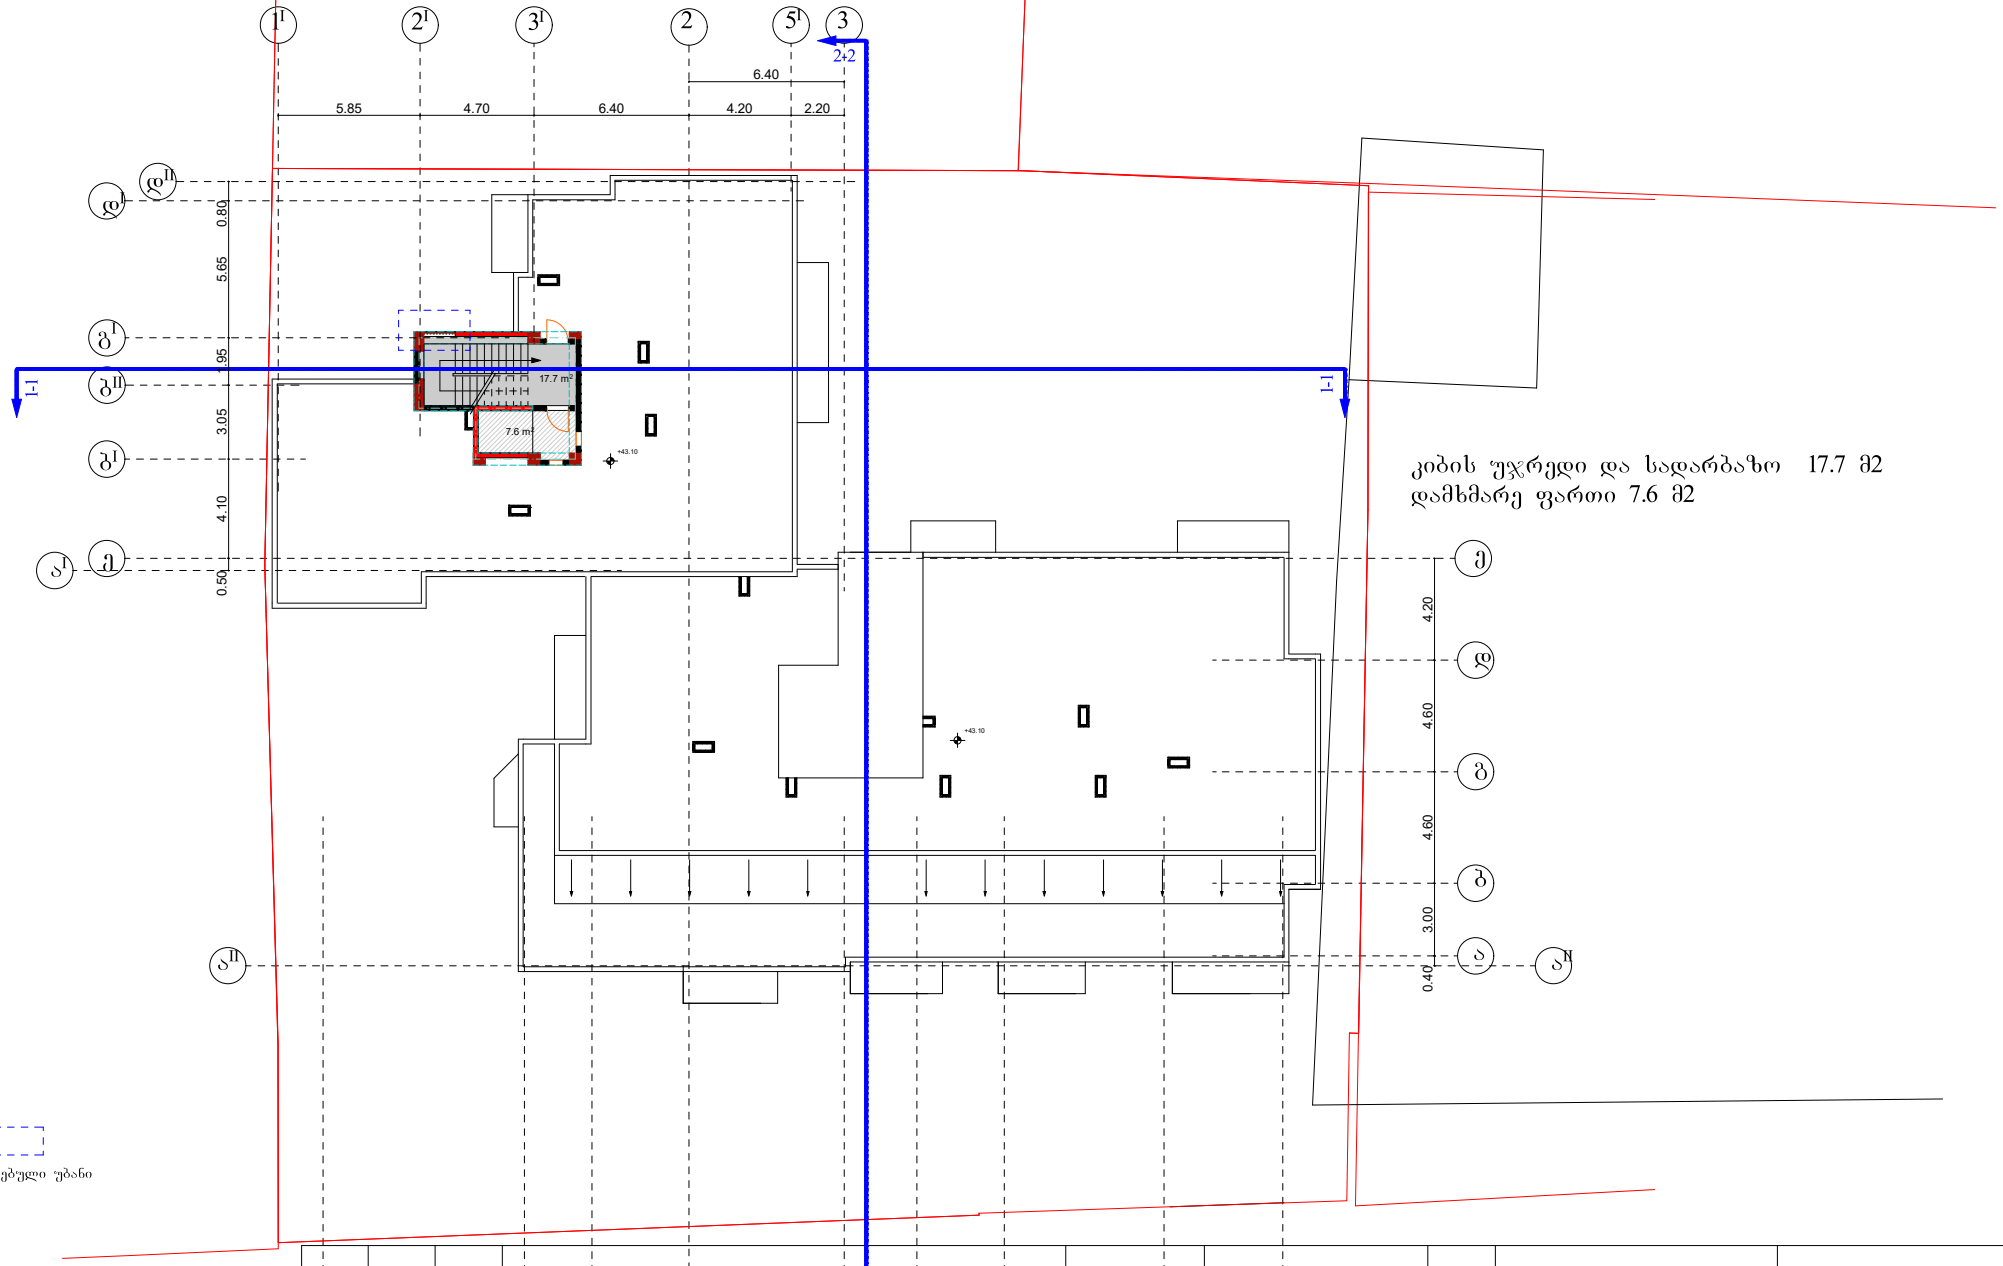

საპროექტო დოკუმენტაცია	გვარი №34911143	საკადასტრო 01.13.06.006.064	ქ. თბილისი, ქუჩა გიორგი ბანის №4	მრავალბინიანი საცხოვრებელი სახლი. I სართული გეგმა	ფურცელი № 1 მაშტაბი 1:100	დამკვეთი ნ. ლაცაბიძე	საპროექტო ორგანიზაცია

დამკვეთი ნ. ლაცაბიძე	შ.პ.ს "სამშენებლო კომპანია თბილისის ვექტორი"
პრ.ავტორი. ნ. გაბუნია	ს/კ 406250186
შემსრულებელი	2023

სახურავის გეგმა

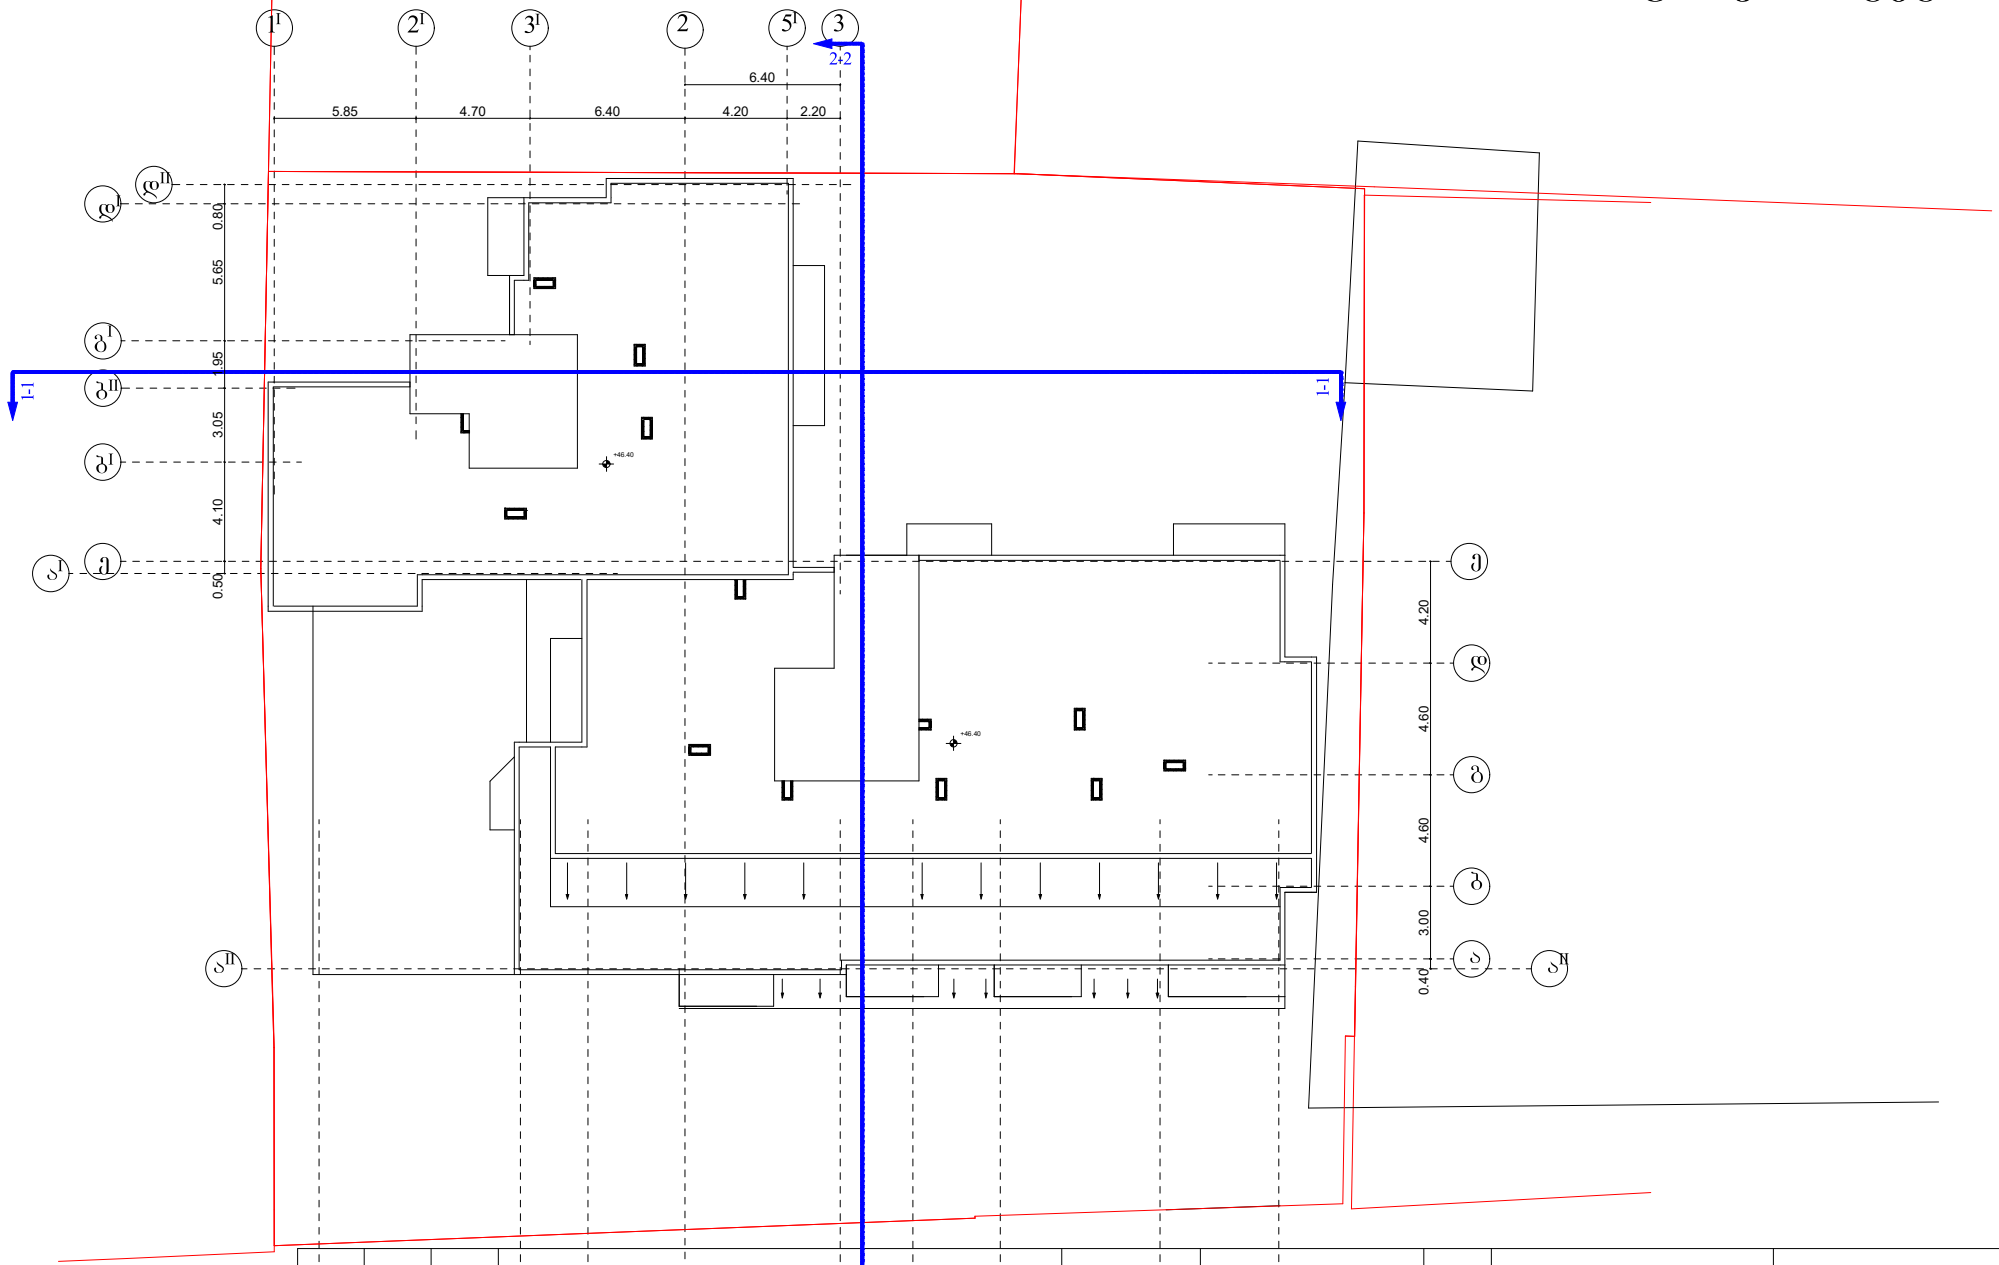

საპროექტო დოკუმენტაცია	ბლანკი №3491143	საკადასტრო კოდი 01.13.06.006.064	ქ. თბილისი, ქუჩა გიორგი ბრწყინვალის №4	მრავალბინიანი საცხოვრებელი სახლი.	ფურცელი № 1	დამკვეთი	საპროექტო ორგანიზაცია	დამკვეთი ნ. ლაცაბიძე პრ.ავტორი. ნ. გაბუნია შემსრულებელი	შ.პ.ს "სამშენებლო კომპანია თბილისის ვექტორი" ს/კ 406250186
1	2	3	4	I სართულის გეგმა	5	6			2023
8.30	2.80	4.00	6.40	3.00	3.60	6.60	4.90		
				1:100					