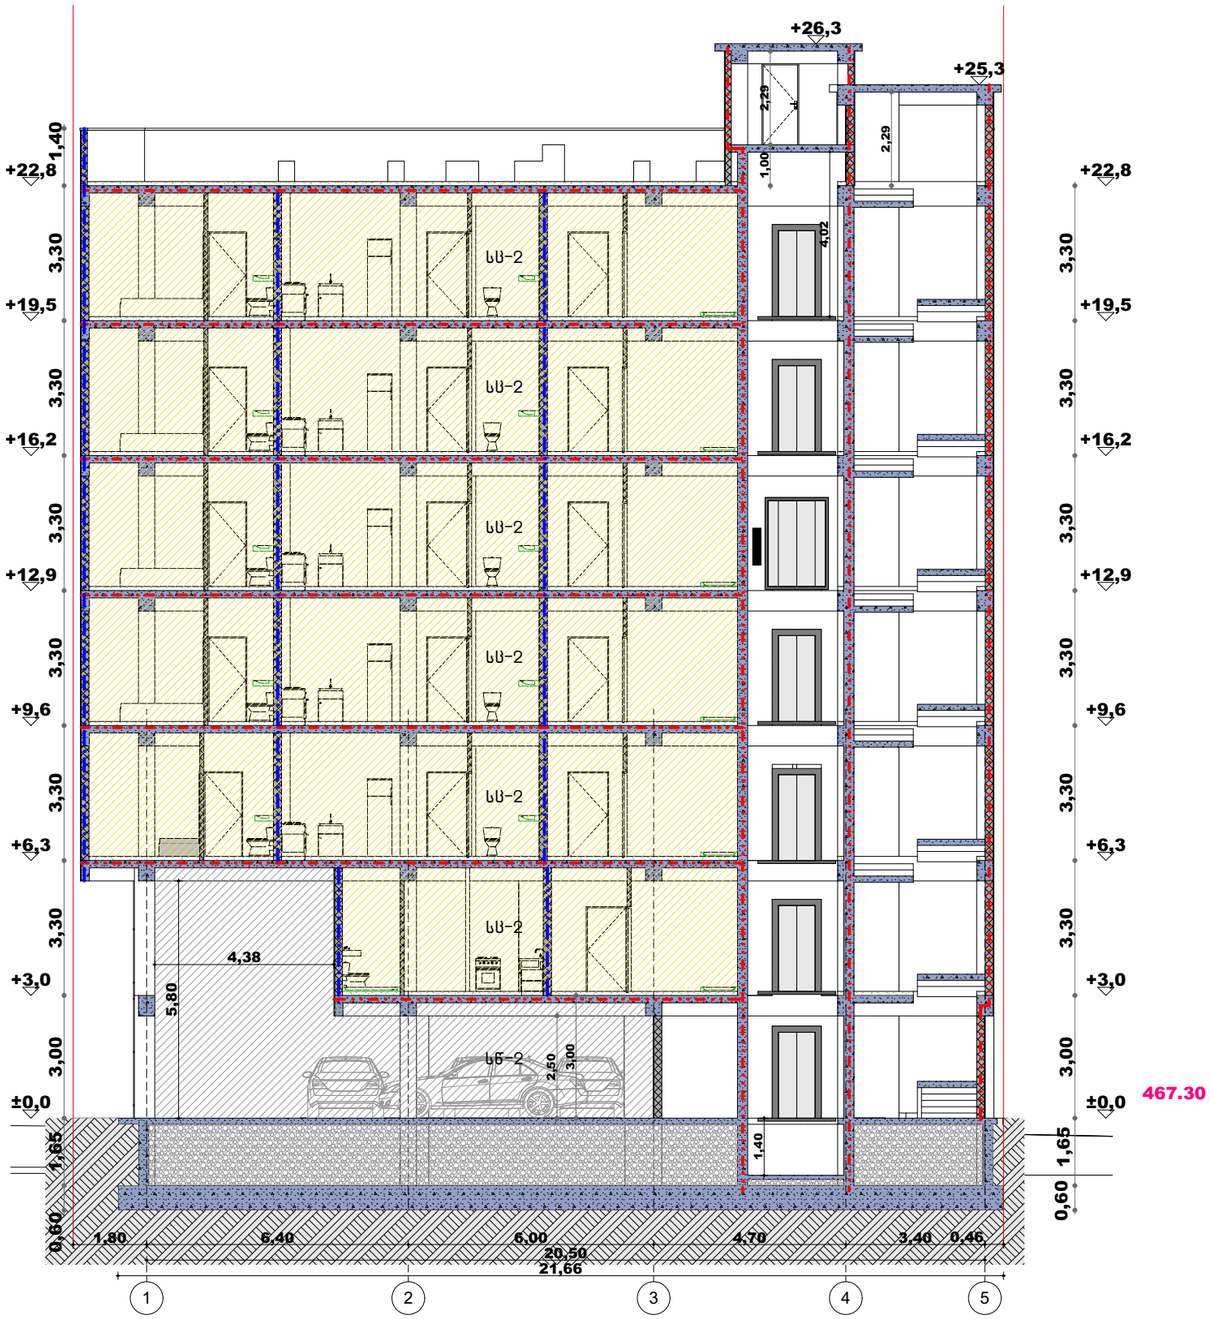

ექსპლიკაცია/შენიშვნა

პროექტის დასახელება

მრავალბინიანი საცხოვრებელი სახლი

მისამართი

თბილისი
დიდი დიღომი ასმათის ქუჩა
N50 და N52
01.72.14.303.004 884 მ²

ნახაზის დასახელება

ჭრილი 1-1

1:150

დამკვეთი

შპს მეგა ეკო ქონსთრაქშენ
405294319

დირექტორი: იოსებ ლომიძე

საპროექტო ორგანიზაცია

შპს არტეგონი 405570911
დირექტორი ნიკოლოზ დონაძე
574 101 102 artegony@gmail.com

არქიტექტორი: ნიკოლოზ დონაძე

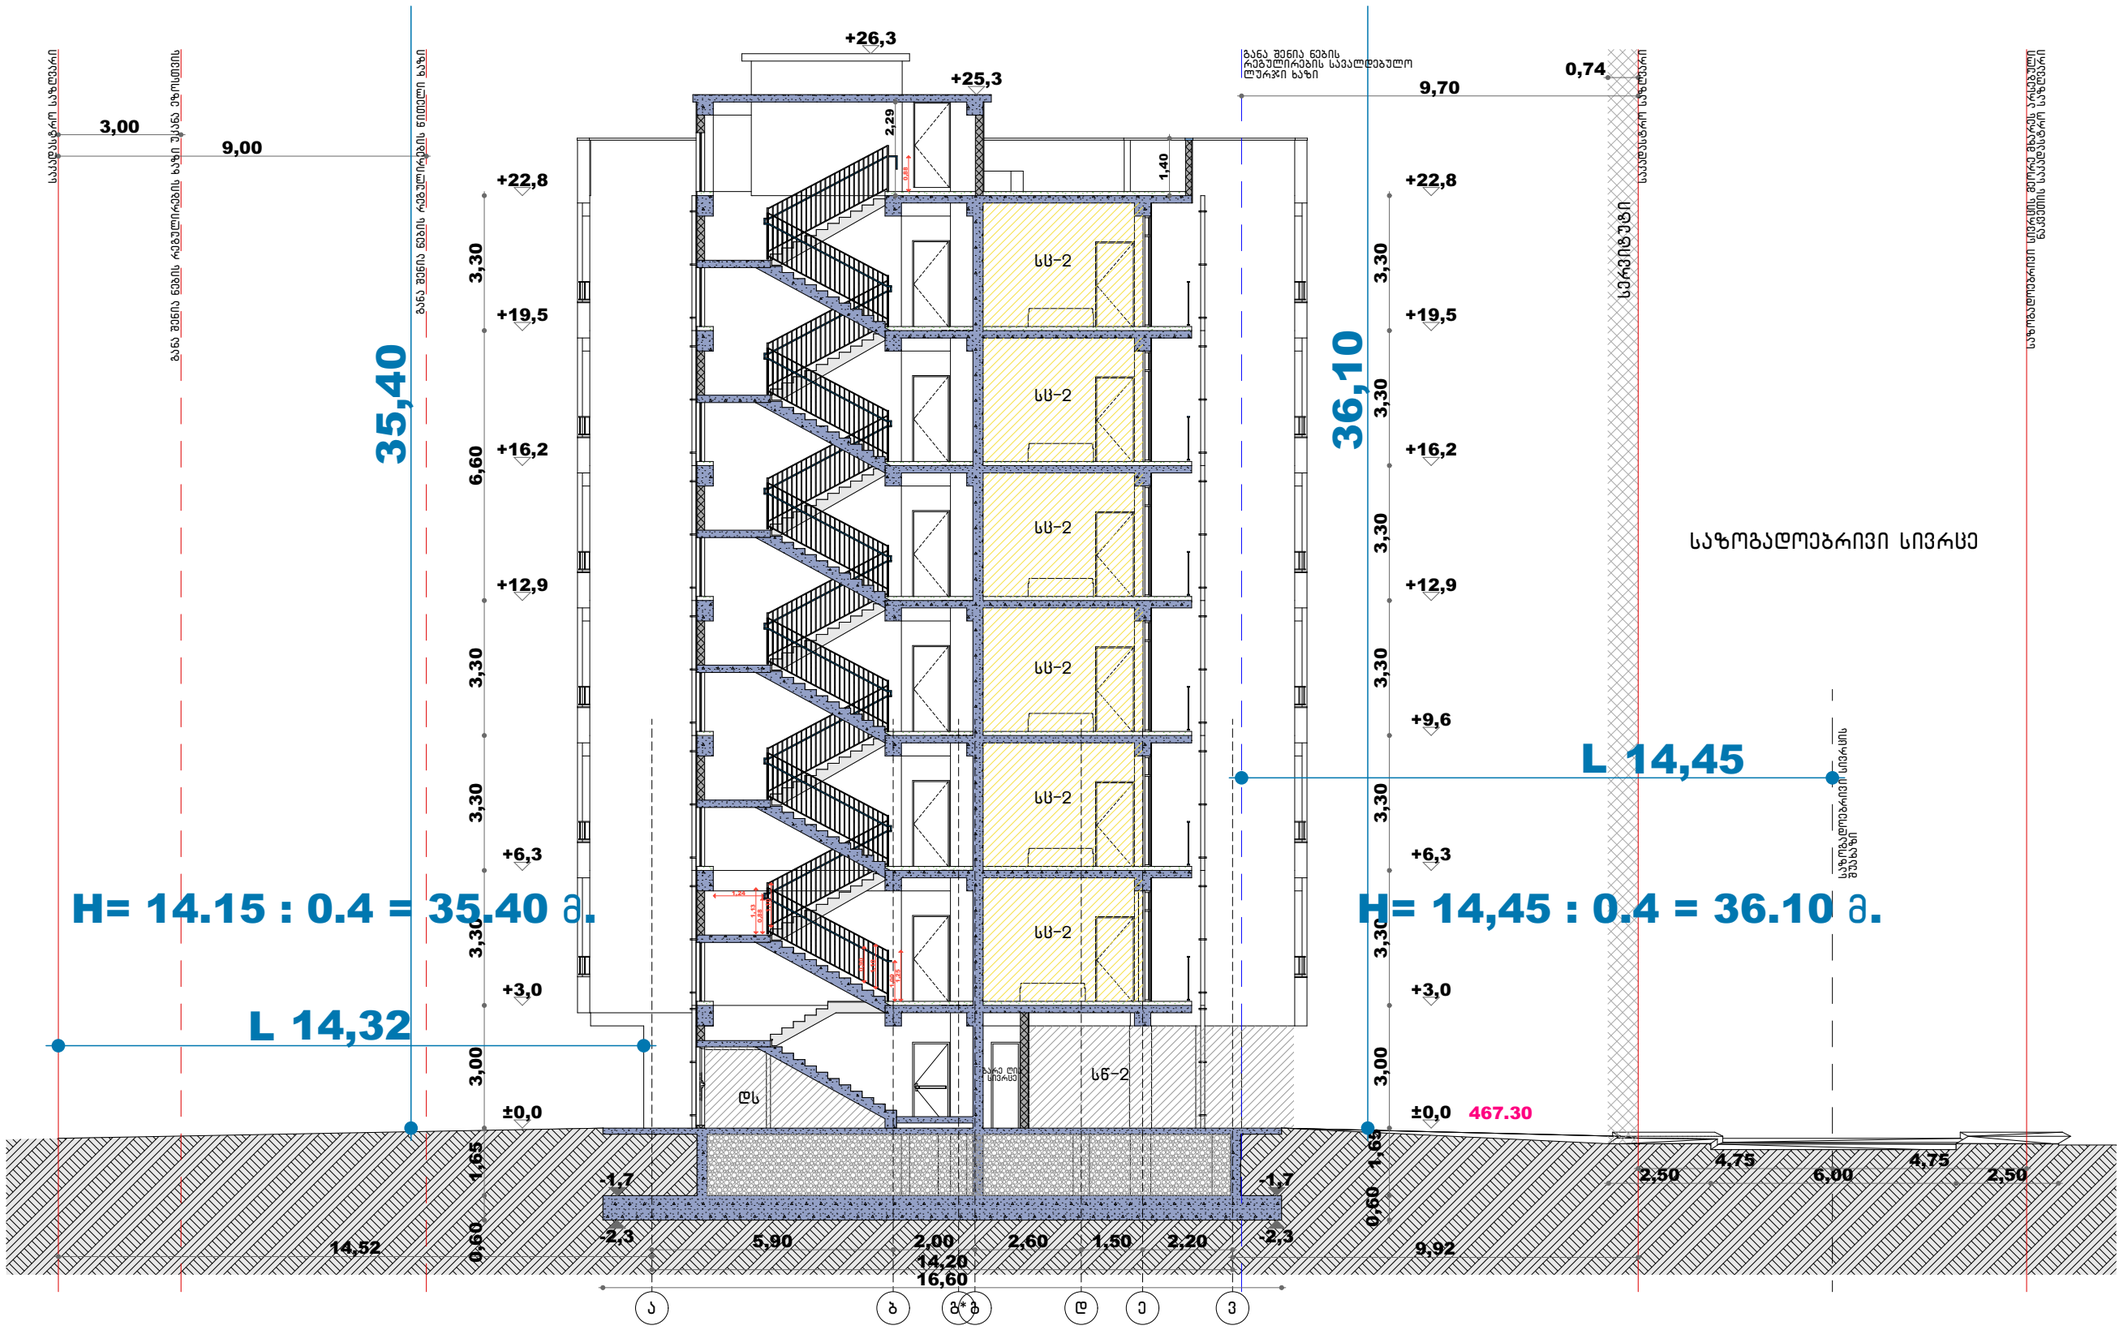

საზოგადოებრივი სივრცე

ექსპლიკაცია/შენიშვნა

პროექტის დასახელება
მრავალბინიანი საცხოვრებელი სახლი

მისამართი
თბილისი
დიდი დიღომი ასმათის ქუჩა
N50 და N52
01.72.14.303.004 884 მ²

ნახაზის დასახელება
ჭრილი 2-2
1:150

დამკვეთი
შპს მეგა ეკო ქონსთრაქშენ
405294319

დირექტორი: იოსებ ლომიძე

საპროექტო ორგანიზაცია
შპს არტეგონი 405570911
დირექტორი ნიკოლოზ დონაძე
574 101 102 artegony@gmail.com

არქიტექტორი: ნიკოლოზ დონაძე