

A300 | ფასადები

1:150 | ფასადები A-I; 5-1 ღერძებში

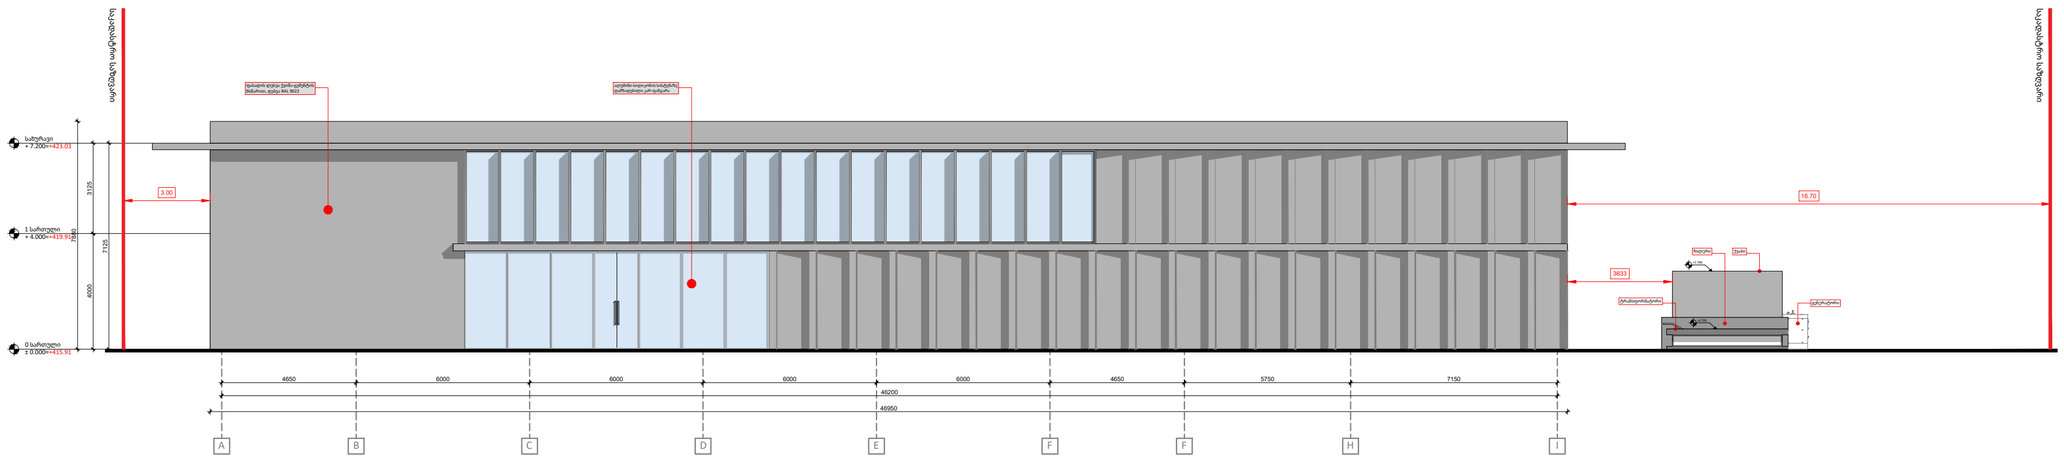

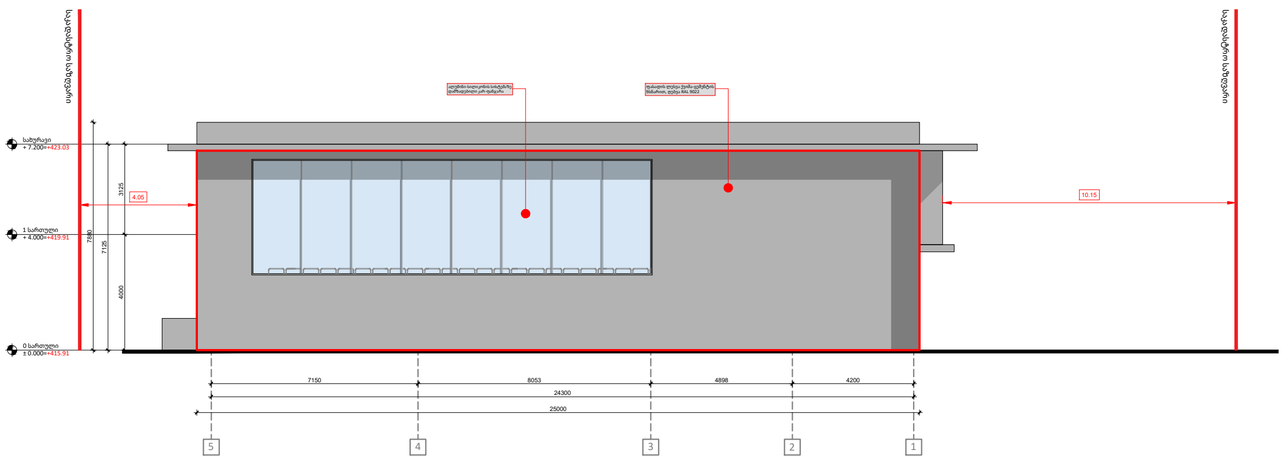

A2

A300

სათაური

ფასადები


Ns studio
0179 ბაზალეთის ქუჩა 3
ქ. თბილისი, საქართველო.
Tel: 593 27 88 58
info@nsstudio.ge

პროექტი

ქ. თბილისი
დიღომის სასწ. საცდელი მეურნეობის ქუჩა. ს.კ: 01.72.14.009.696

სტრუქტურა

ექსპლიკაცია

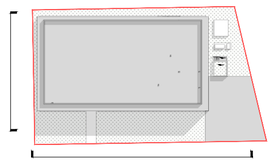

ჩრდილოეთის აღმნიშვნელი ნიშანი

A — ღერძის ხაზი

ჭრილის ხაზი

02 — საკადასტრო საზღვარი

±0.000 — ნიშნული გეგმაზე

სავენტილაციო შახტა

რკბ-ის სტრუქტურული ელემენტი 2 სთ-ზე მეტი ხანძარმედეგობის)

ბლოკის კედელი

WT — კედლის ტიპი

სქემატური ჭრილი

#08.04.2024

Cad Dwg File: **24.04.05_SAMBO**

ლუკა ჩაგანავა


ნინო ჭანტურია


ილია გამისონია

Ns studio

A301 ფასადები

1:150 ფასადები I-A; 1-5 ღერძებში

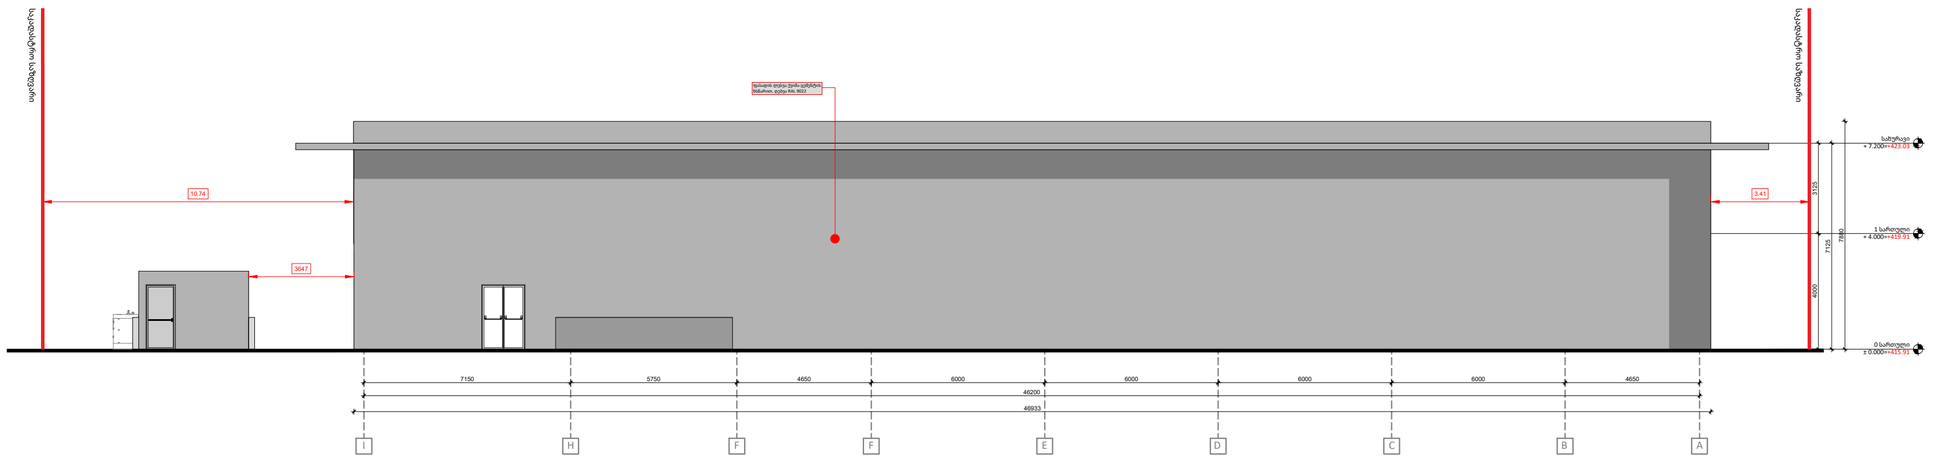

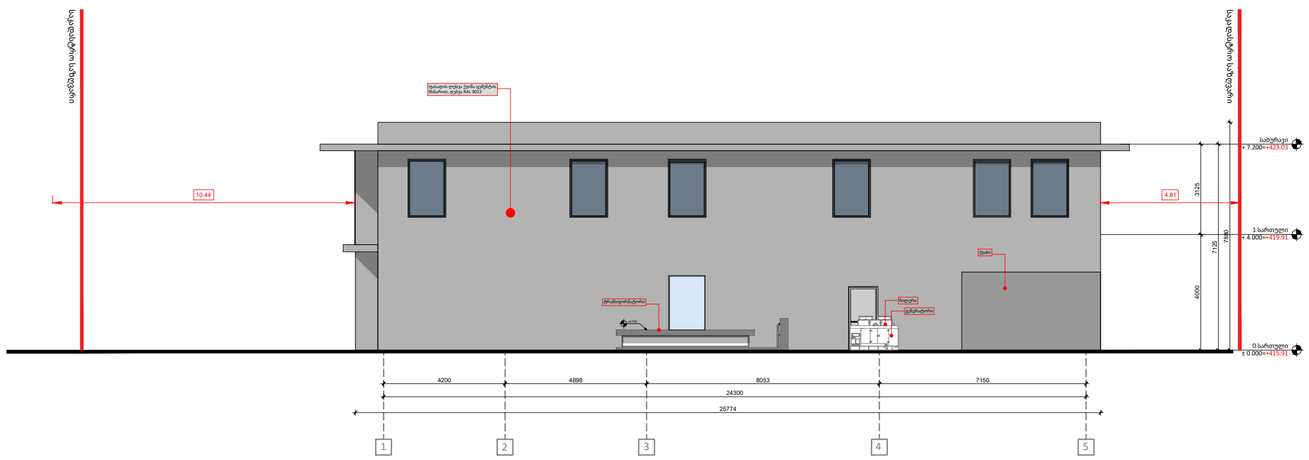

A2

A301

სათაური

ფასადები

Ns studio
0179 ბაზალეთის ქუჩა 3
ქ. თბილისი, საქართველო.
Tel: 593 27 88 58
info@nsstudio.ge

პროექტი

ქ. თბილისი
დიღომის სასწ. საცდელი მეურნეობის ქუჩა. ს.კ: 01.72.14.009.696

სტრუქტურა

ექსპლიკაცია



ჩრდილოეთის აღმნიშვნელი ნიშანი

A — ღერძის ხაზი

ჭრილის ხაზი

02 — საკადასტრო საზღვარი

±0.000 — ნიშნული გეგმაზე

სავენტილაციო შახტა

რკბ-ის სტრუქტურული ელემენტი 2 სთ-ზე მეტი ხანძარმედეგობის)

ბლოკის კედელი

WT — კედლის ტიპი

სქემატური ჭრილი

#08.04.2024

Cad Dwg File: **24.04.05_SAMBO**

ლუკა ჩაგანავა

ნინო ჭანტურია


ილია გამისონია

Ns studio

A302 კედლის ტიპები და დეტალები


1:30

W T01 კედლის ტიპი

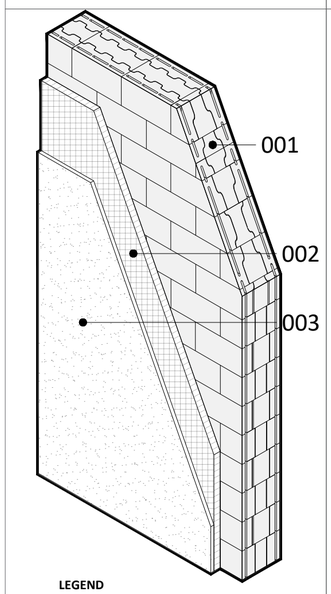


LEGEND

001 ბათქაში 20 მმ
002 ბლოკის კედელი 200 მმ
003 ქვაბამბა 80 მმ
004 მოპირკეთება 20 მმ

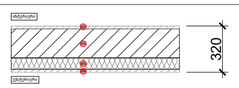


W T02 კედლის ტიპი

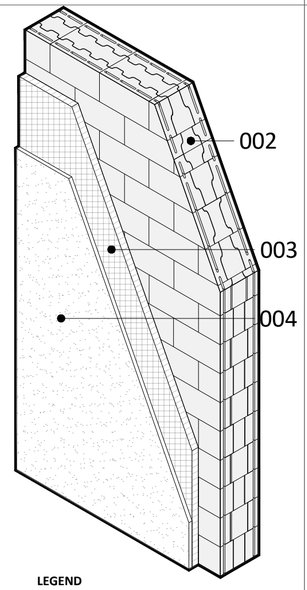


LEGEND

001 კერამიკული ფილა 25 მმ
002 ბლოკის კედელი 200 მმ
003 ქვაბამბა 80 მმ
004 მოპირკეთება 20 მმ

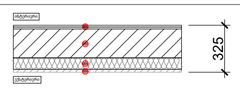


WT 03 კედლის ტიპი

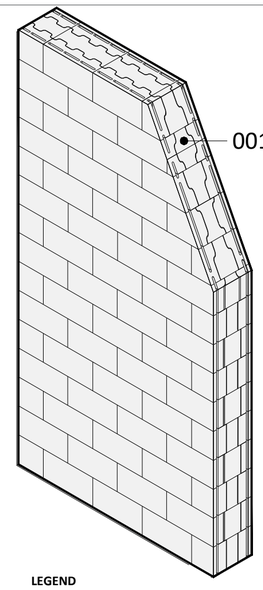


LEGEND

001 ბლოკის კედელი 200 მმ

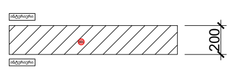


WT 04 კედლის ტიპი

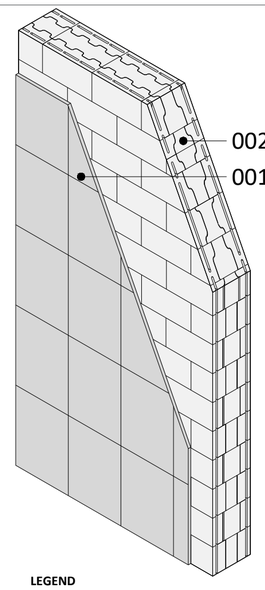


LEGEND

001 კერამიკული ფილა 25 მმ
002 ბლოკის კედელი 200 მმ

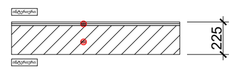


WT 05 კედლის ტიპი

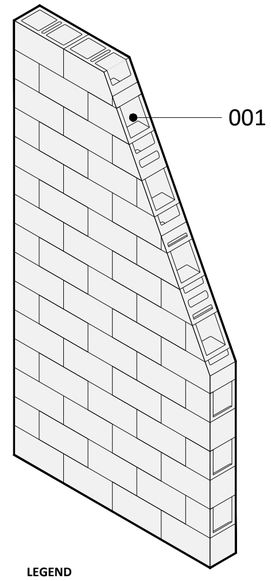


LEGEND

001 ბლოკის კედელი 150 მმ

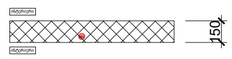


WT 06 კედლის ტიპი

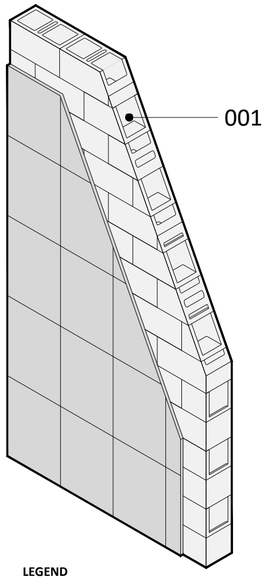


LEGEND

001 კერამიკული ფილა 25 მმ
002 ბლოკის კედელი 150 მმ

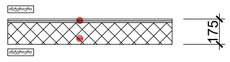


WT 07 კედლის ტიპი

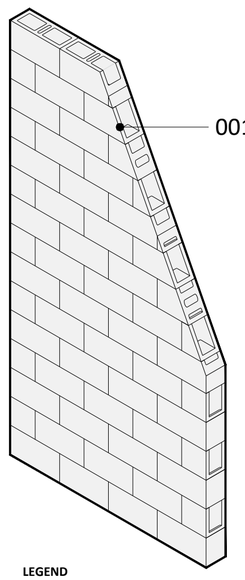


LEGEND

001 ბლოკის კედელი 100 მმ

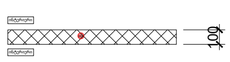


WT 08 კედლის ტიპი

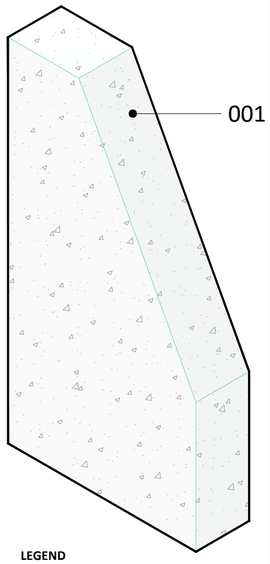


LEGEND

001 რკინა-ბეტონის კედელი 250 მმ

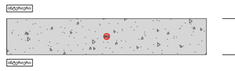

WT 09 კედლის ტიპი

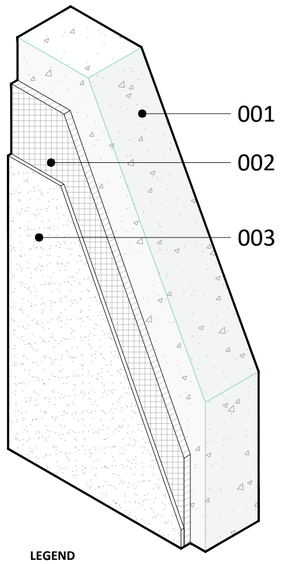

LEGEND

001 რკინა-ბეტონის კედელი 250 მმ
002 ქვაბამბა 80 მმ
003 მოპირკეთება 20 მმ



A2

A302

სათაური

კედლის ტიპები და დეტალები

Ns studio
0179 ბაზალეთის ქუჩა 3
ქ. თბილისი, საქართველო.
Tel: 593 27 88 58
info@nsstudio.ge

პროექტი

ქ. თბილისი
დიღომის სასწ. საცდელი მეურნეობის ქუჩა. ს.კ: 01.72.14.009.696

სტრუქტურა

ექსპლიკაცია

ჩრდილოეთის აღმნიშვნელი ნიშანი
ღერძის ხაზი
ჭრილის ხაზი
საკადასტრო საზღვარი
±0.000 ნიმნული გეგმაზე
საავტილაციო შახტა
რკ-ის სტრუქტურული ელემენტი 2 სთ-ზე მეტი ხანძარმედეგობის)
ბლოკის კედელი
WT კედლის ტიპი

სქემატური ჭრილი


#08.04.2024
Cad Dwg File: **24.04.05_SAMBO**
ლუკა ჩაგანავა
ნინო ჭანტურია
ილია გამისონია

Ns studio


A303 კედლის ტიპები და დეტალები

####


±0.000 ნიშნულის ფილა

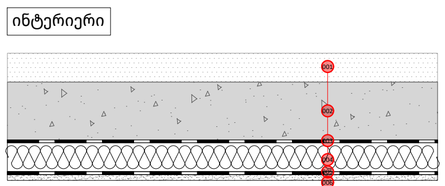


+4.000 ნიშნულის ფილა

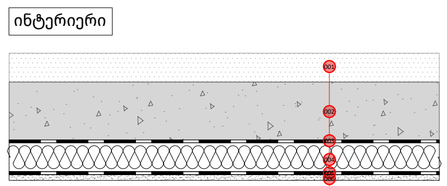


გარე პერიმეტრის
კედლის ტიპი

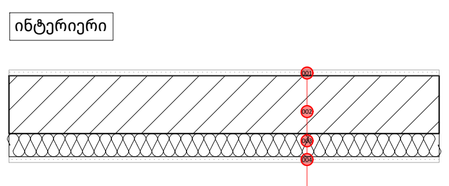

სახურავის ფილა

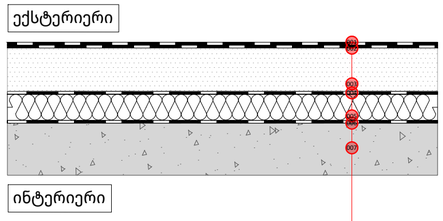

სახურავი

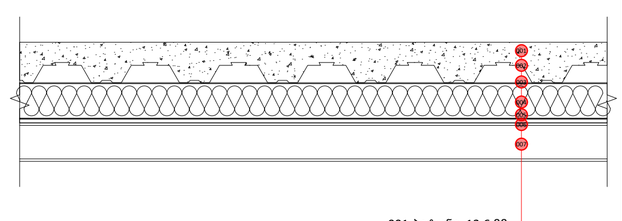

A2

A303

სათაური

კედლის ტიპები და დეტალები

Ns studio
0179 ბაზალეთის ქუჩა 3
ქ. თბილისი, საქართველო.
Tel: 593 27 88 58
info@nsstudio.ge

პროექტი

ქ. თბილისი
დიღომის სასწ. საცდელი მეურნეობის ქუჩა. ს.კ: 01.72.14.009.696

სტრუქტურა

ექსპლიკაცია

ჩრდილოეთის აღმნიშვნელი ნიშანი

A — ღერძის ხაზი
ჭრილის ხაზი
02 — საკადასტრო საზღვარი
±0.000 — ნიშნული გეგმაზე
სავენტილაციო შახტა
რკბ-ის სტრუქტურული ელემენტი 2 სთ-ზე მეტი ხანძარმედეგობის)
ბლოკის კედელი
WT — კედლის ტიპი

სქემატური ჭრილი

#08.04.2024

Cad Dwg File: **24.04.05_SAMBO**

ლუკა ჩაგანავა

ნინო ჭანტურია

ილია გამისონია

Ns studio


A304 კარ-ფანჯრის სპეციფიკაცია

Custom

CW-001

რაოდენობა: 01


ფართობი: 35.84 მ²

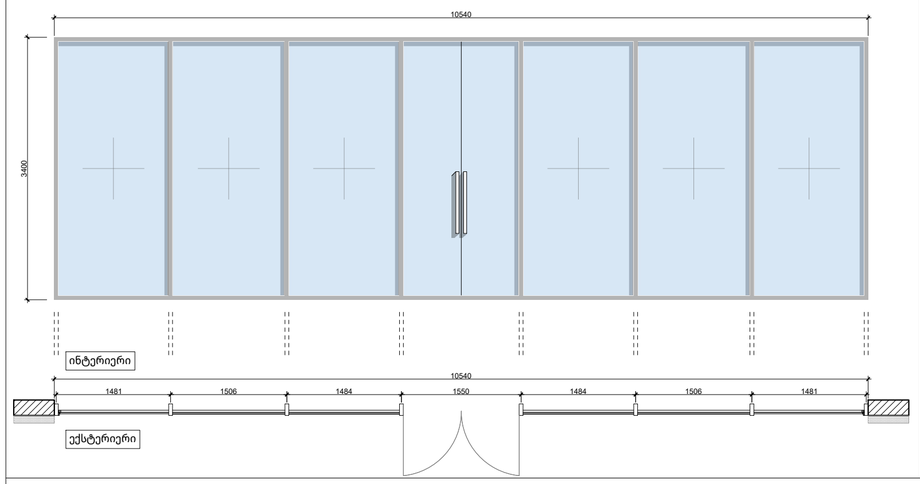

CW-002

რაოდენობა: 01


ფართობი: 55.40 მ²

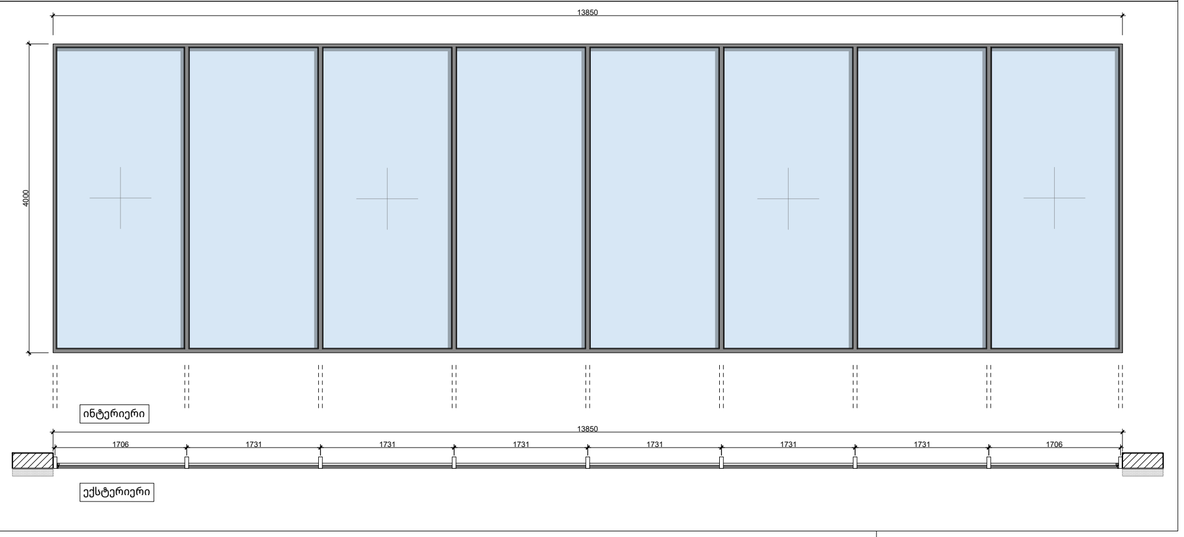

CW-003

რაოდენობა: 01


ფართობი: 70.95 მ²

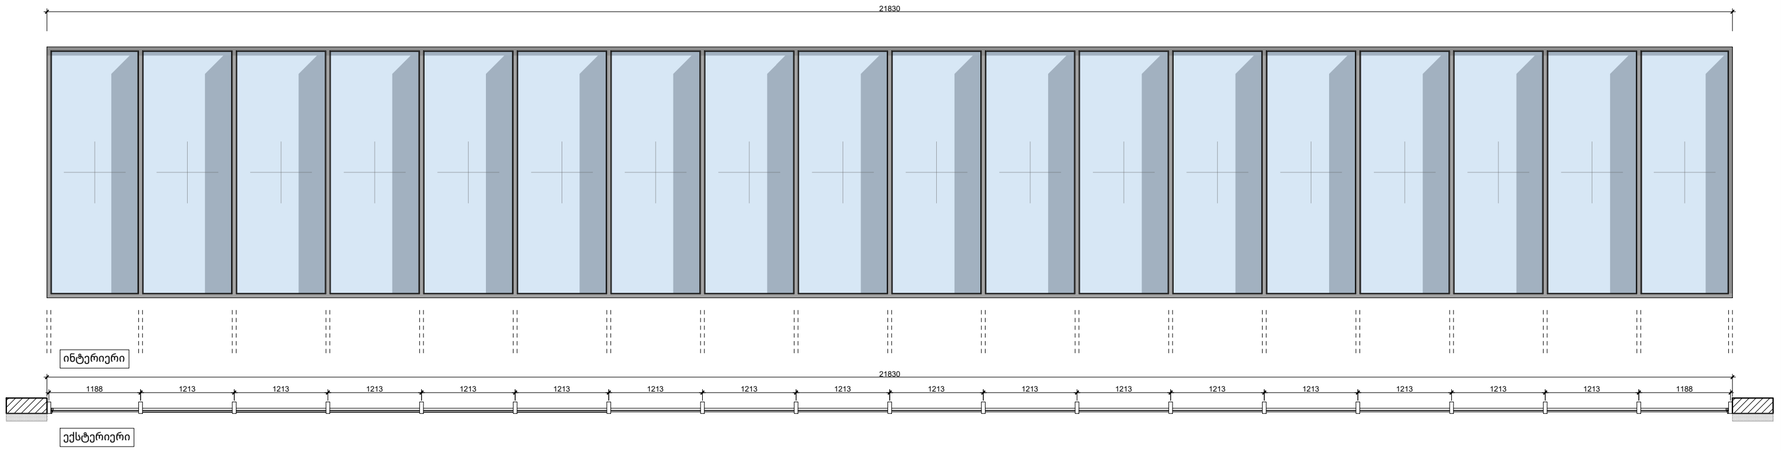

W-001

რაოდენობა: 07


ფართობი: 18.20 მ²

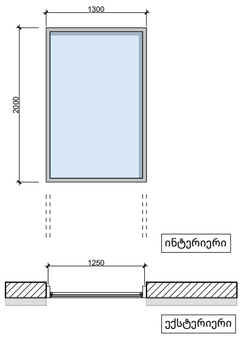

D-001

რაოდენობა: 01


ფართობი: 2.24 მ²

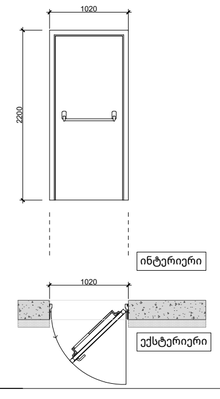


D-002

რაოდენობა: 01

ფართობი: 3.34 მ²

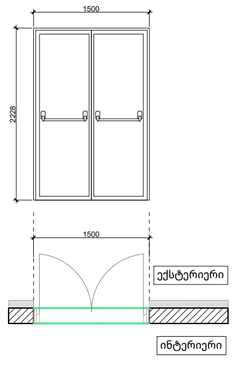

დეტალი 01

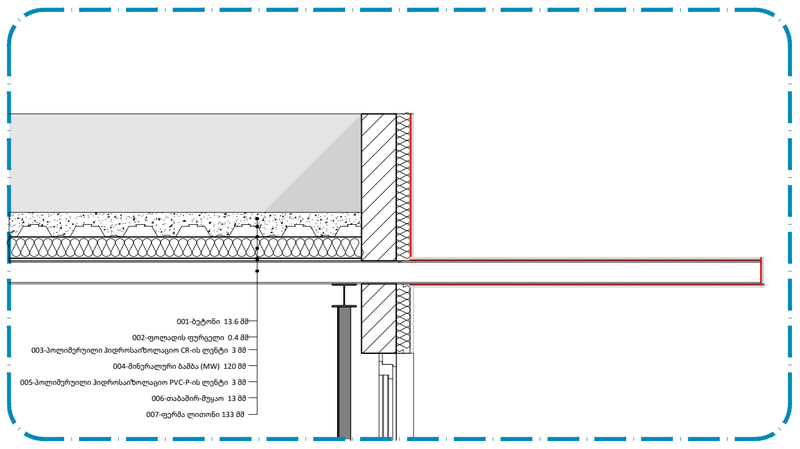

A2

A304

სათაური

კარ-ფანჯრის სპეციფიკაცია

Ns studio
0179 ბაზალეთის ქუჩა 3
ქ. თბილისი, საქართველო.
Tel: 593 27 88 58
info@nsstudio.ge

პროექტი

ქ. თბილისი
დიღომის სასწ. საცდელი მეურნეობის ქუჩა. ს.კ: 01.72.14.009.696

სტრუქტურა

ექსპლიკაცია

ჩრდილოეთის აღმნიშვნელი ნიშანი

ღერძის ხაზი

ჭრილის ხაზი

საკადასტრო საზღვარი

ნიშნული გეგმაზე

სავენტილაციო შახტა

რკბ-ის სტრუქტურული ელემენტი 2 სთ-ზე მეტი ხანძარმედეგობის)

ბლოკის კედელი

კედლის ტიპი

სქემატური ჭრილი

#08.04.2024

Cad Dwg File: **24.04.05_SAMBO**


ლუკა ჩაგანავა


ნინო ჭანტურია

ილია გამისონია

Ns studio


დეტალი 01

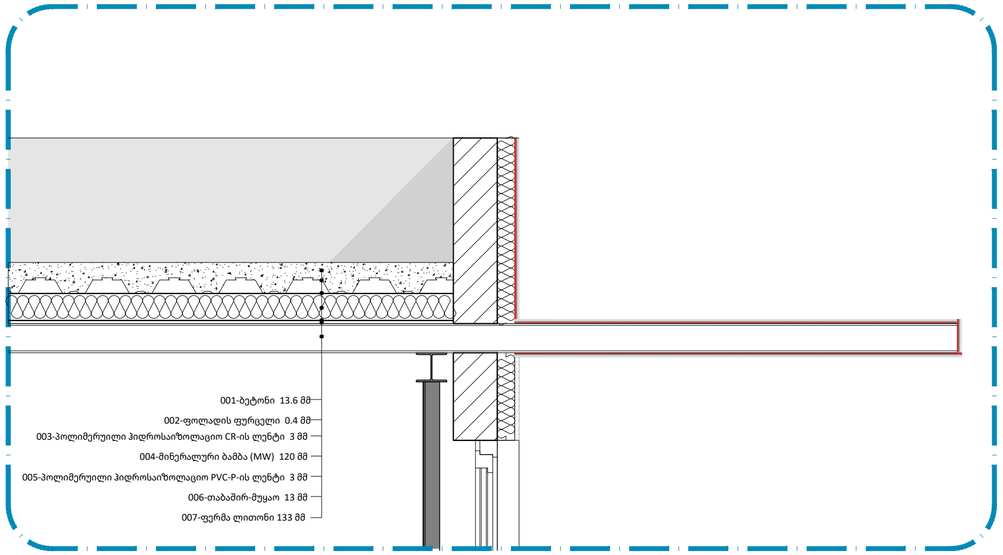

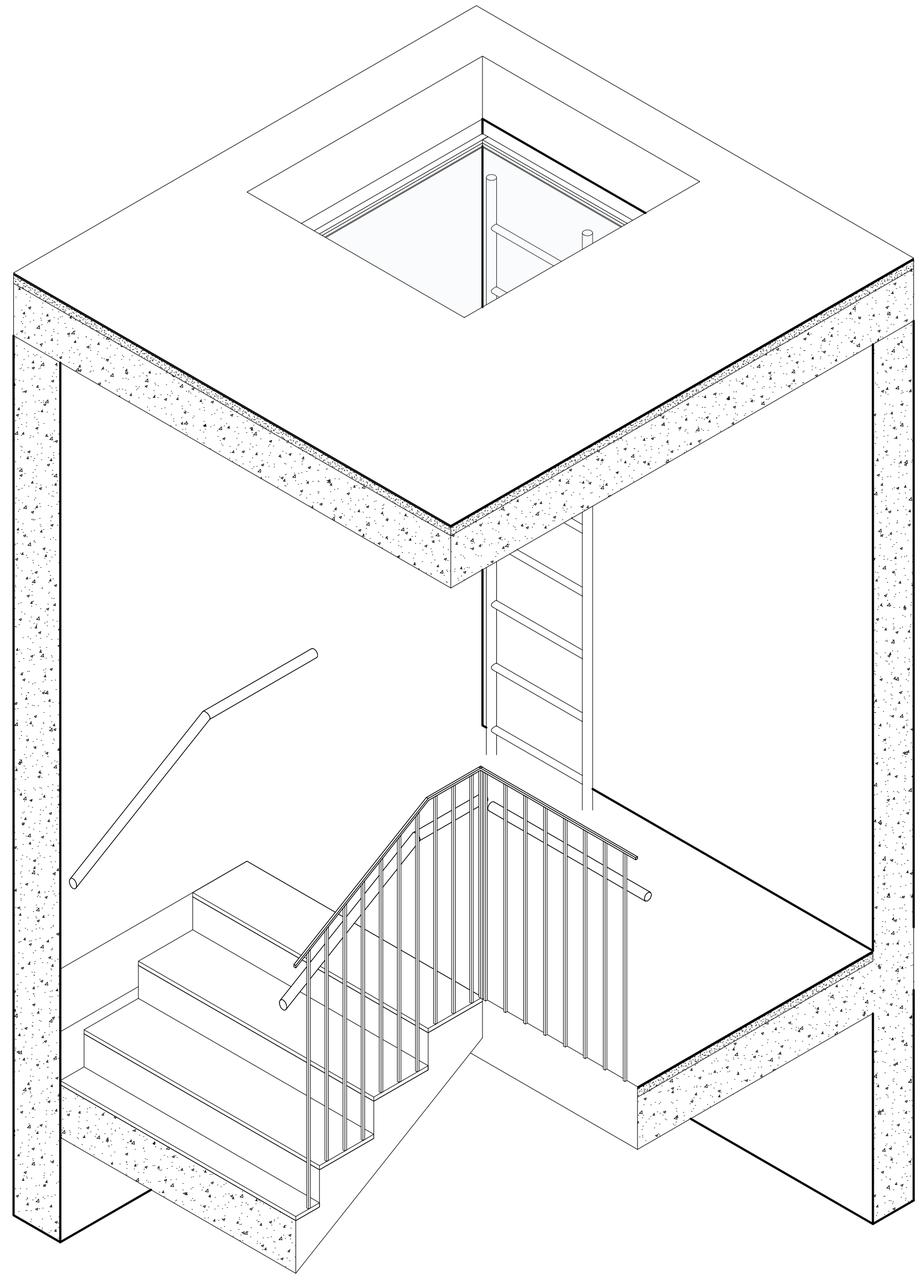

ლუქის გეგმა

ფართი: 1.3 მ^2

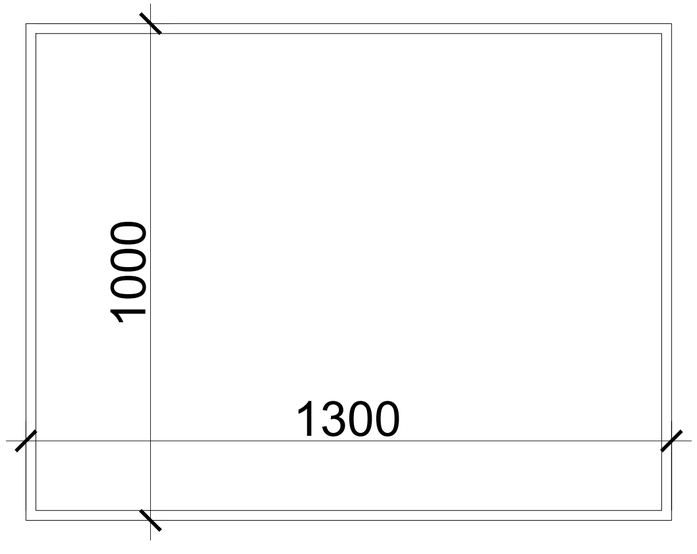

A2

A305

სათაური

კედლის ტიპები და დეტალები

Ns studio
0179 ბაზალეთის ქუჩა 3
ქ. თბილისი, საქართველო.
Tel: 593 27 88 58
info@nsstudio.ge

პროექტი

ქ. თბილისი
დიღომის სასწ. საცდელი მეურნეობის ქუჩა. ს.კ: 01.72.14.009.696

სტრუქტურა

ექსპლიკაცია

ჩრდილოეთის აღმნიშვნელი ნიშანი
ღერძის ხაზი
ჭრილის ხაზი
საკადასტრო საზღვარი
ნიშნული გეგმაზე
სავენტილაციო შახტა
რკბ-ის სტრუქტურული ელემენტი 2 სთ-ზე მეტი ხანძარმედეგობის)
ბლოკის კედელი
კედლის ტიპი

სქემატური ჭრილი

#08.04.2024
Cad Dwg File: **24.04.05_SAMBO**
ლუკა ჩაგანავა
ნინო ჭანტურია
ილია გამისონია

Ns studio