
სამშენებლო ღობე მოეწყობა მშენებლობის ნებართვის აღებიდან ერთი თვის მანძილზე

სამშენებლო ტექნიკა არ იმოძრავებს პიკის საათებში 08:00 სთ-დან 11:00 სთ-მდე და 17:00 სთ-დან 20:00 სთ-მდე

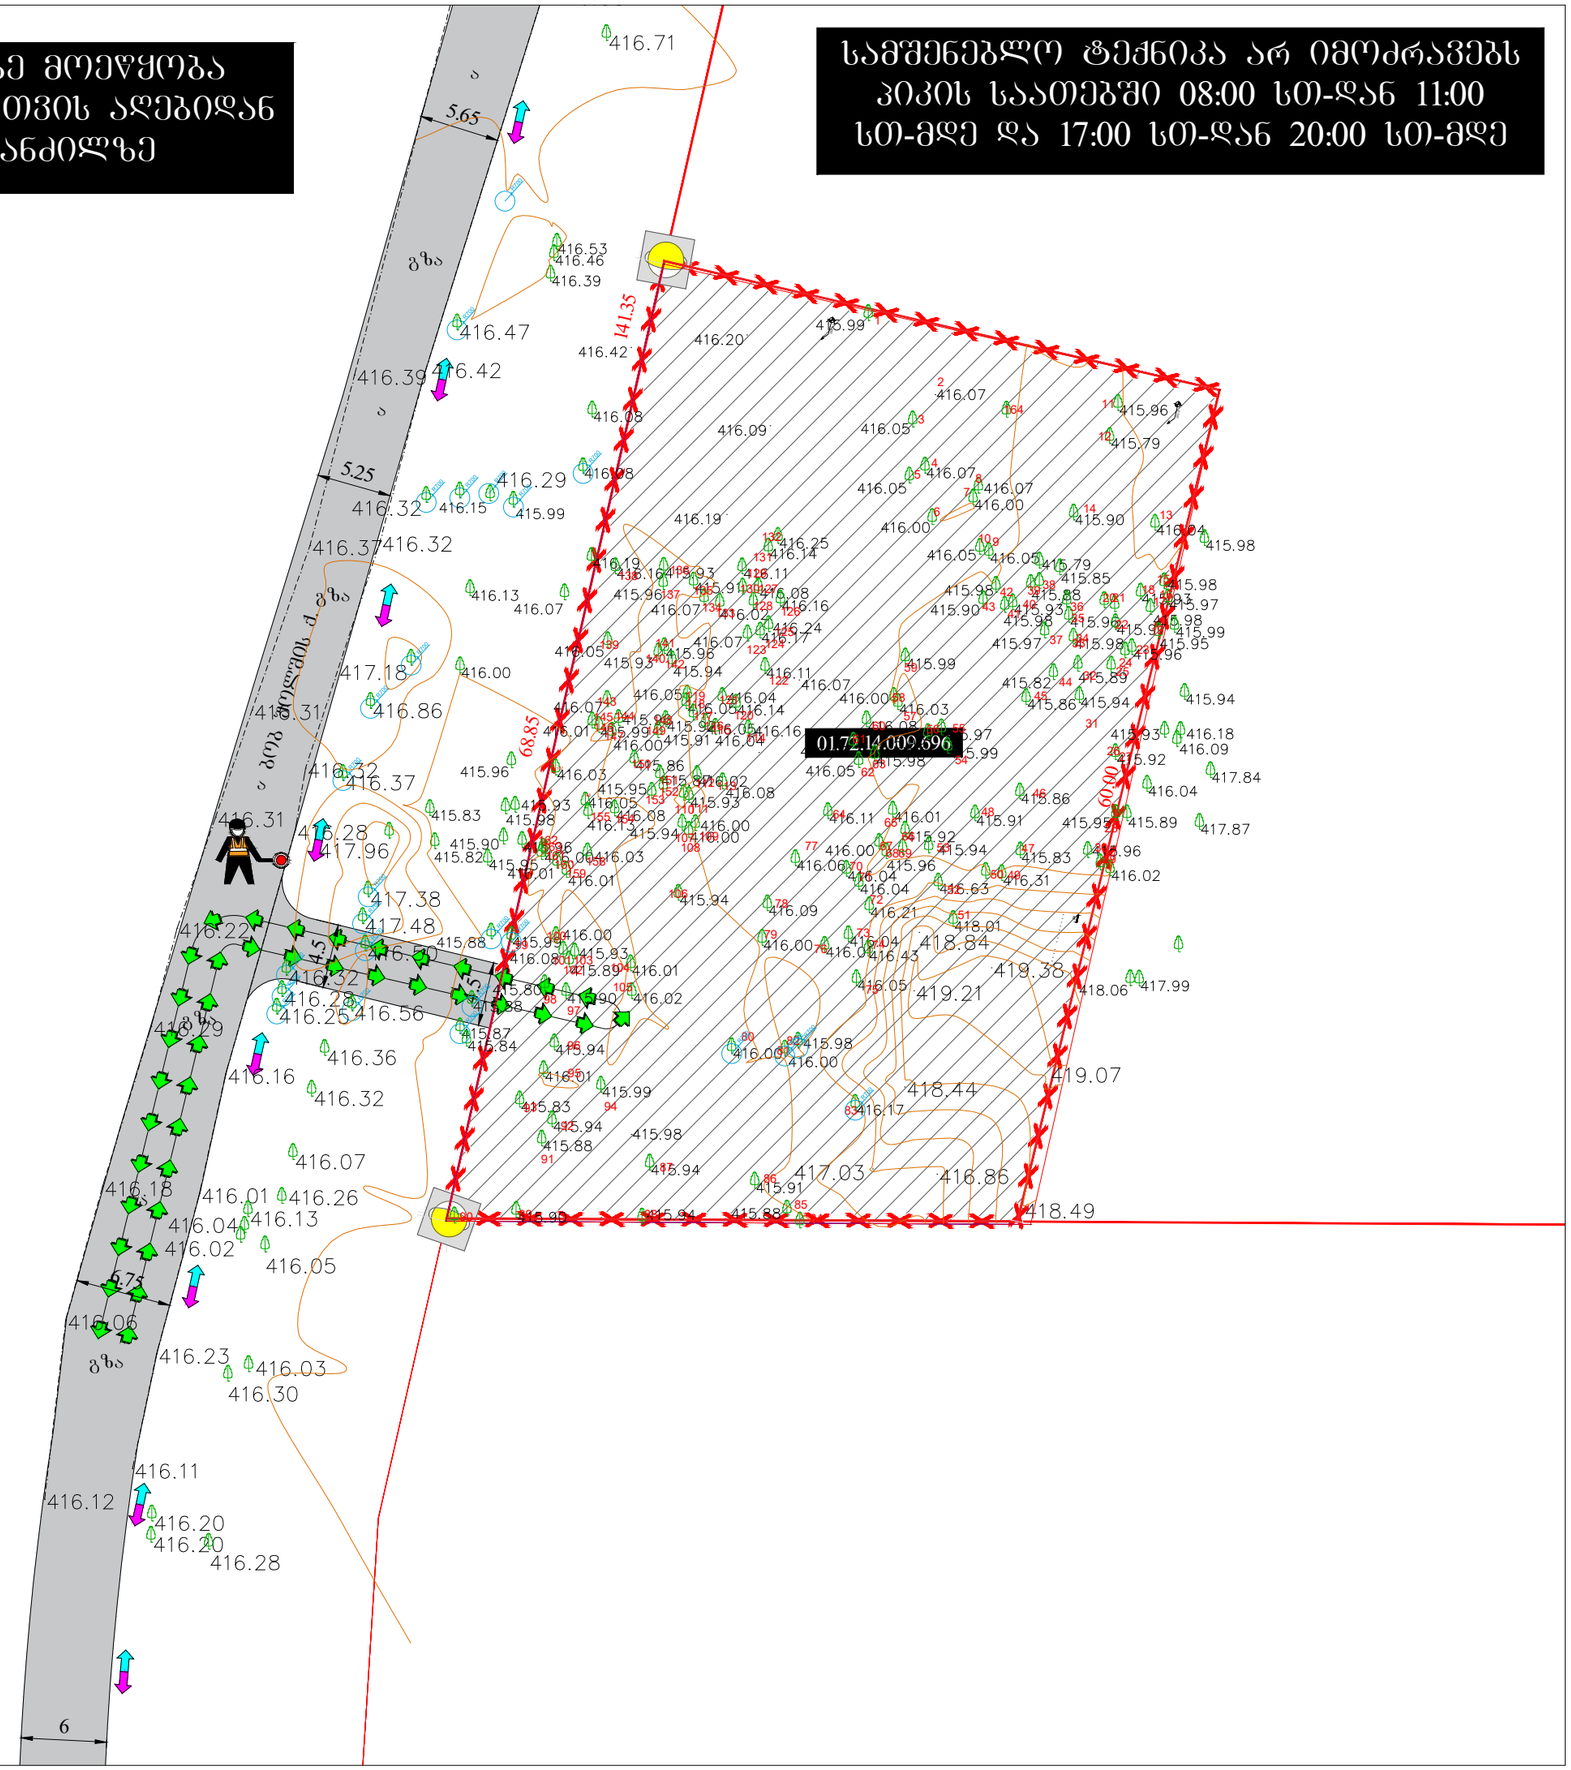

საგზაო მოძრაობის ორგანიზების დროებითი სქემა

მისამართი:


ქ. თბილისი დიდგომის სასწ. საცდელი მეურნეობა, ბოლო უღლების ჯიხის მიმდებარედ (ს.კ. 01.72.14.009.696)
საგზაო მოძრაობის ორგანიზების დროებითი სქემა.
(ღობის მონტაჟი-დემონტაჟი)

თარიღი: 2024 წელი	მასშტაბი: პირობითი
დამკვეთი:	შ.პ.ს "ნს სტუდიო"

შეასრულა: მიხეილ ზუკაკიშვილი
შ.პ.ს "STS" ტელ: 595002215
(Smart Transportation Solutions)
ტელ: 577 15-55-75 შეამოწმა: ვახტანგ თავდიშვილი
ტელ: 551-14-14-84

საგზაო მოძრაობის ორგანიზაციის ტექნიკური საშუალებები

შქ. ტ7-2გ

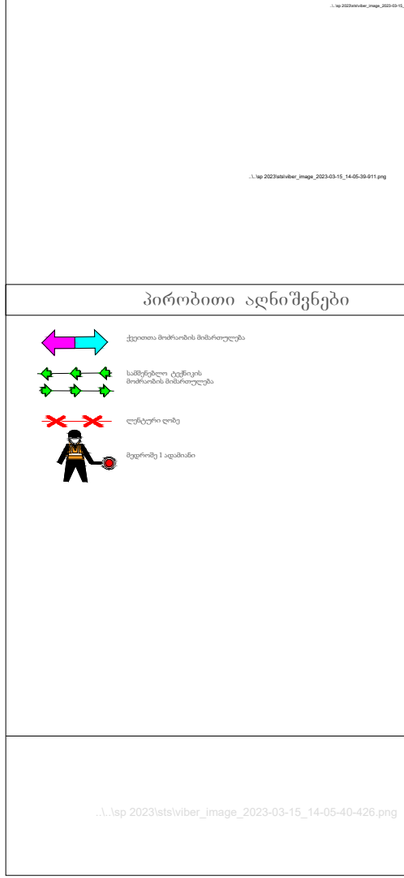

პირობითი აღნიშვნები

ქვეითთა მოძრაობის მიმართულება


საშიშროების ტიპისა მოძრაობის მიმართულება

ღობე

მედროშე 1 ადამიანი

სამშენებლო სამუშაოები გაბრძელდება მშენებლობის ნებართვის აღებიდან ორი წლის მანძილზე

სამშენებლო ტექნიკა არ იმოძრავებს პიკის საათებში 08:00 სთ-დან 11:00 სთ-მდე და 17:00 სთ-დან 20:00 სთ-მდე

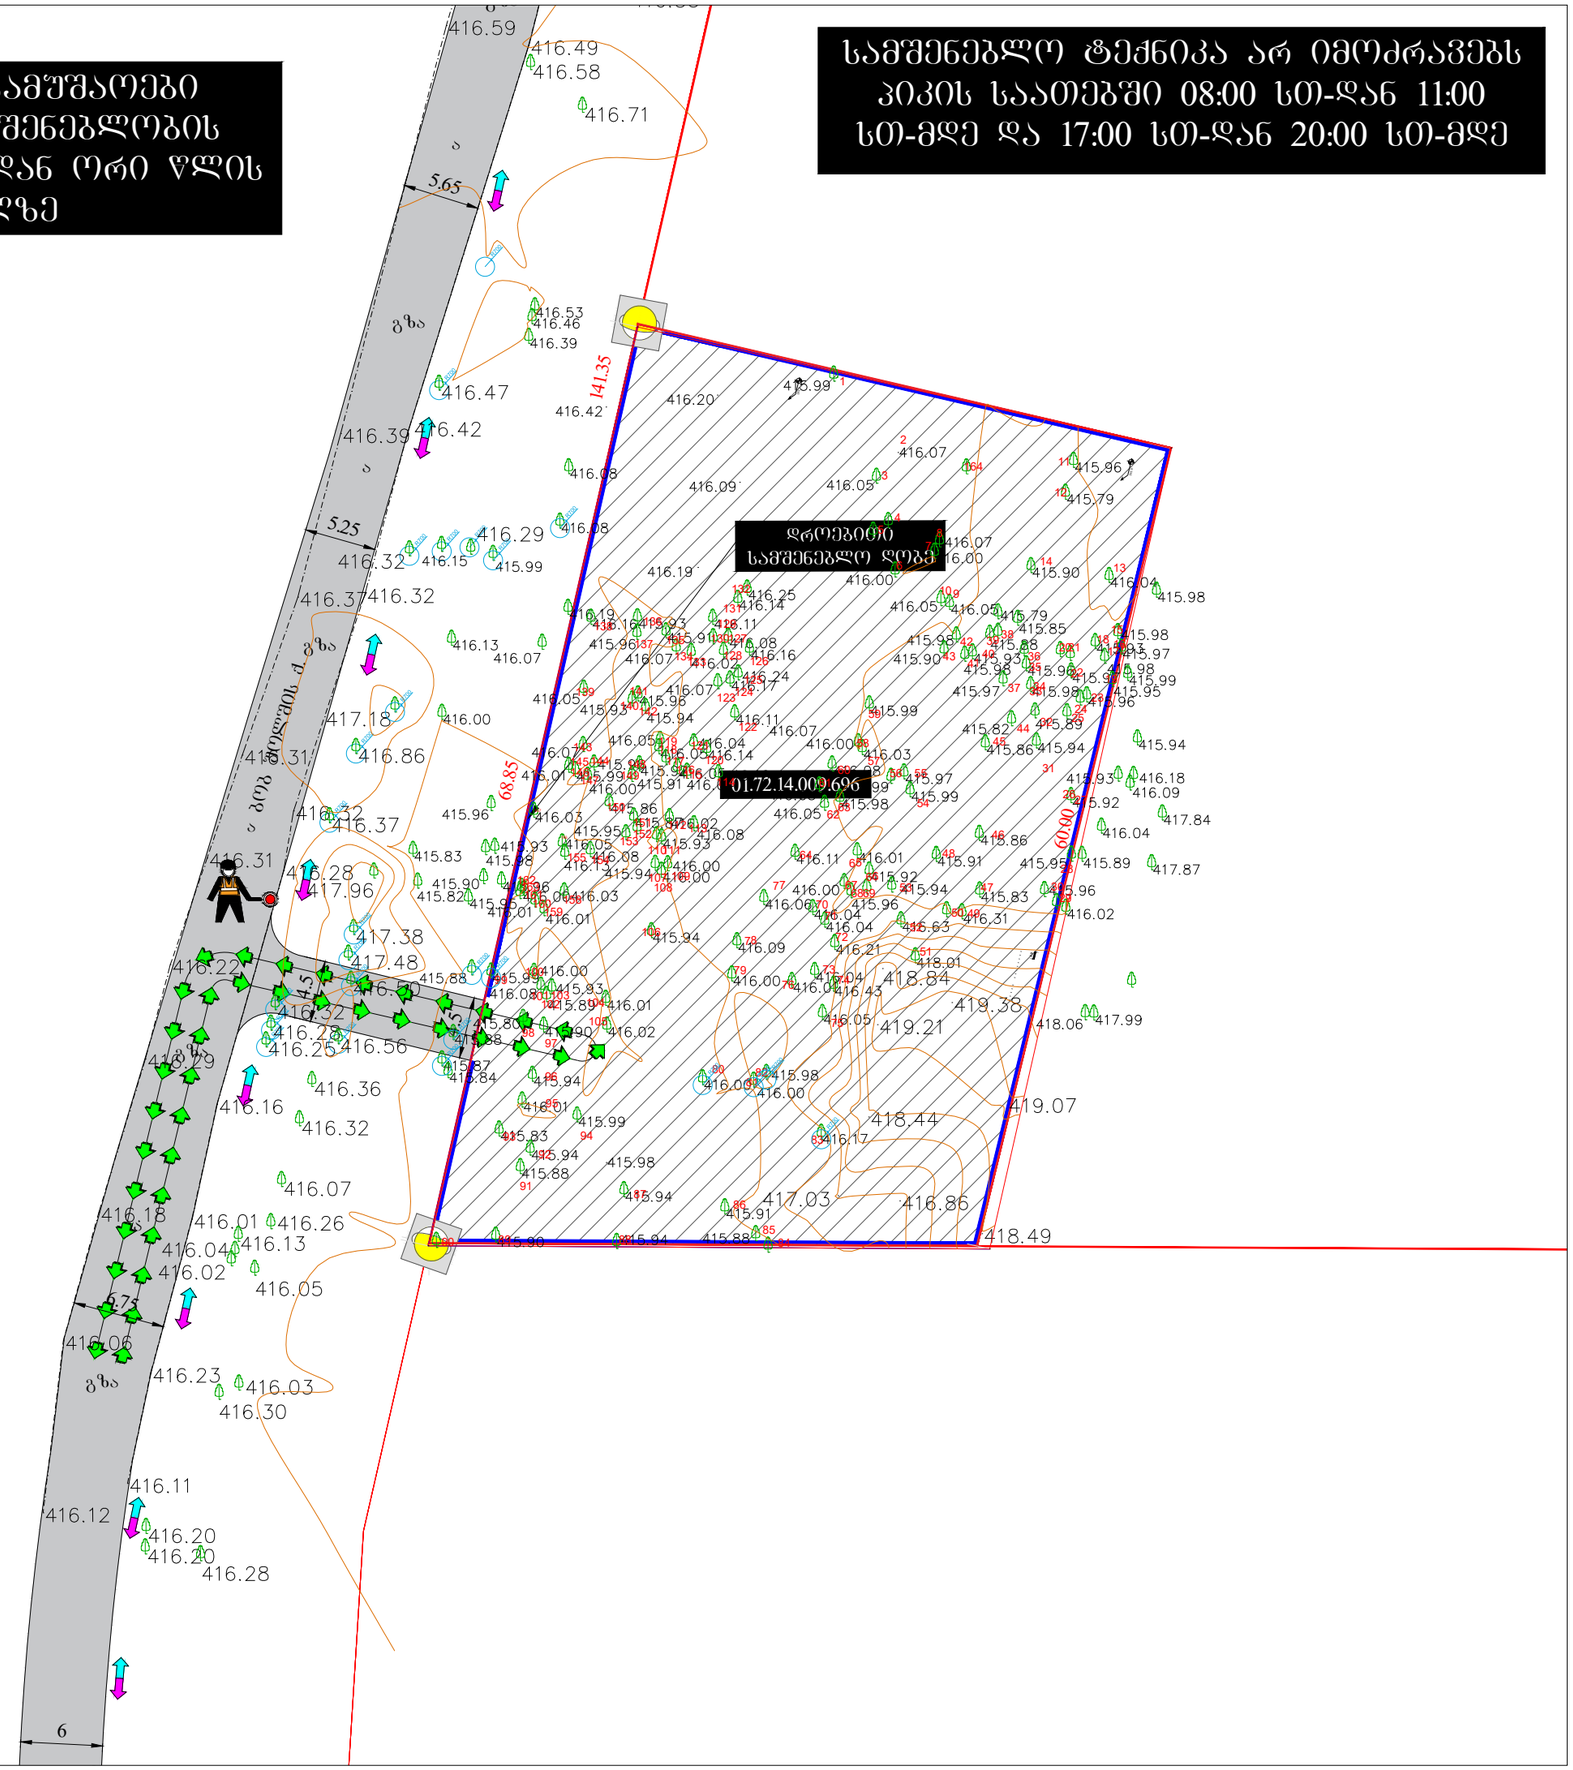

საგზაო მოძრაობის ორგანიზების დროებითი სქემა

მისამართი:

ქ. თბილისი დიდგორის სასწ. საცდელი მეურნეობა, ბოს უოლშის ჟუჩის მიმდებარედ (ს.კ. 01.72.14.009.696)
საგზაო მოძრაობის ორგანიზების დროებითი სქემა.
(მშენებლობის პერიოდი)

თარიღი: 2024 წელი	მასშტაბი: პირობითი
დამკვეთი:	შ.პ.ს "ნს სტუდიო"

შეასრულა: მიხეილ ზუკაკიშვილი
ტელ: 595002215

შ.პ.ს "STS"
(Smart Transportation Solutions)
ტელ: 577 15-55-75 შეამოწმა: ვახტანგ თავდიშვილი
ტელ: 551-14-14-84

საგზაო მოძრაობის ორგანიზაციის ტექნიკური საშუალებები

შტქ. ტ7-2გ

..\sp 2023\sts\viber_image_2023-03-15_14-05-39-445.jpg

..\sp 2023\sts\viber_image_2023-03-15_14-05-39-911.png

პირობითი აღნიშვნები

ქვეითთა მოძრაობის მიმართულება


საბურავების ტექნიკის მოძრაობის მიმართულება

საზღვრები ღობე

მეგრონეზე 1 ადამიანი

..\..\sp 2023\sts\viber_image_2023-03-15_14-05-40-426.png

შესასვლელ-გამოსასვლელი გზისა და ტროტუარის მოწყობის პერიოდი სამუშაოები შესრულდება მშენებლობის დასრულების შემდგომ პერიოდში ერთი თვის მანძილზე 00:00 სთ-დან 06:00 სთ-მდე.

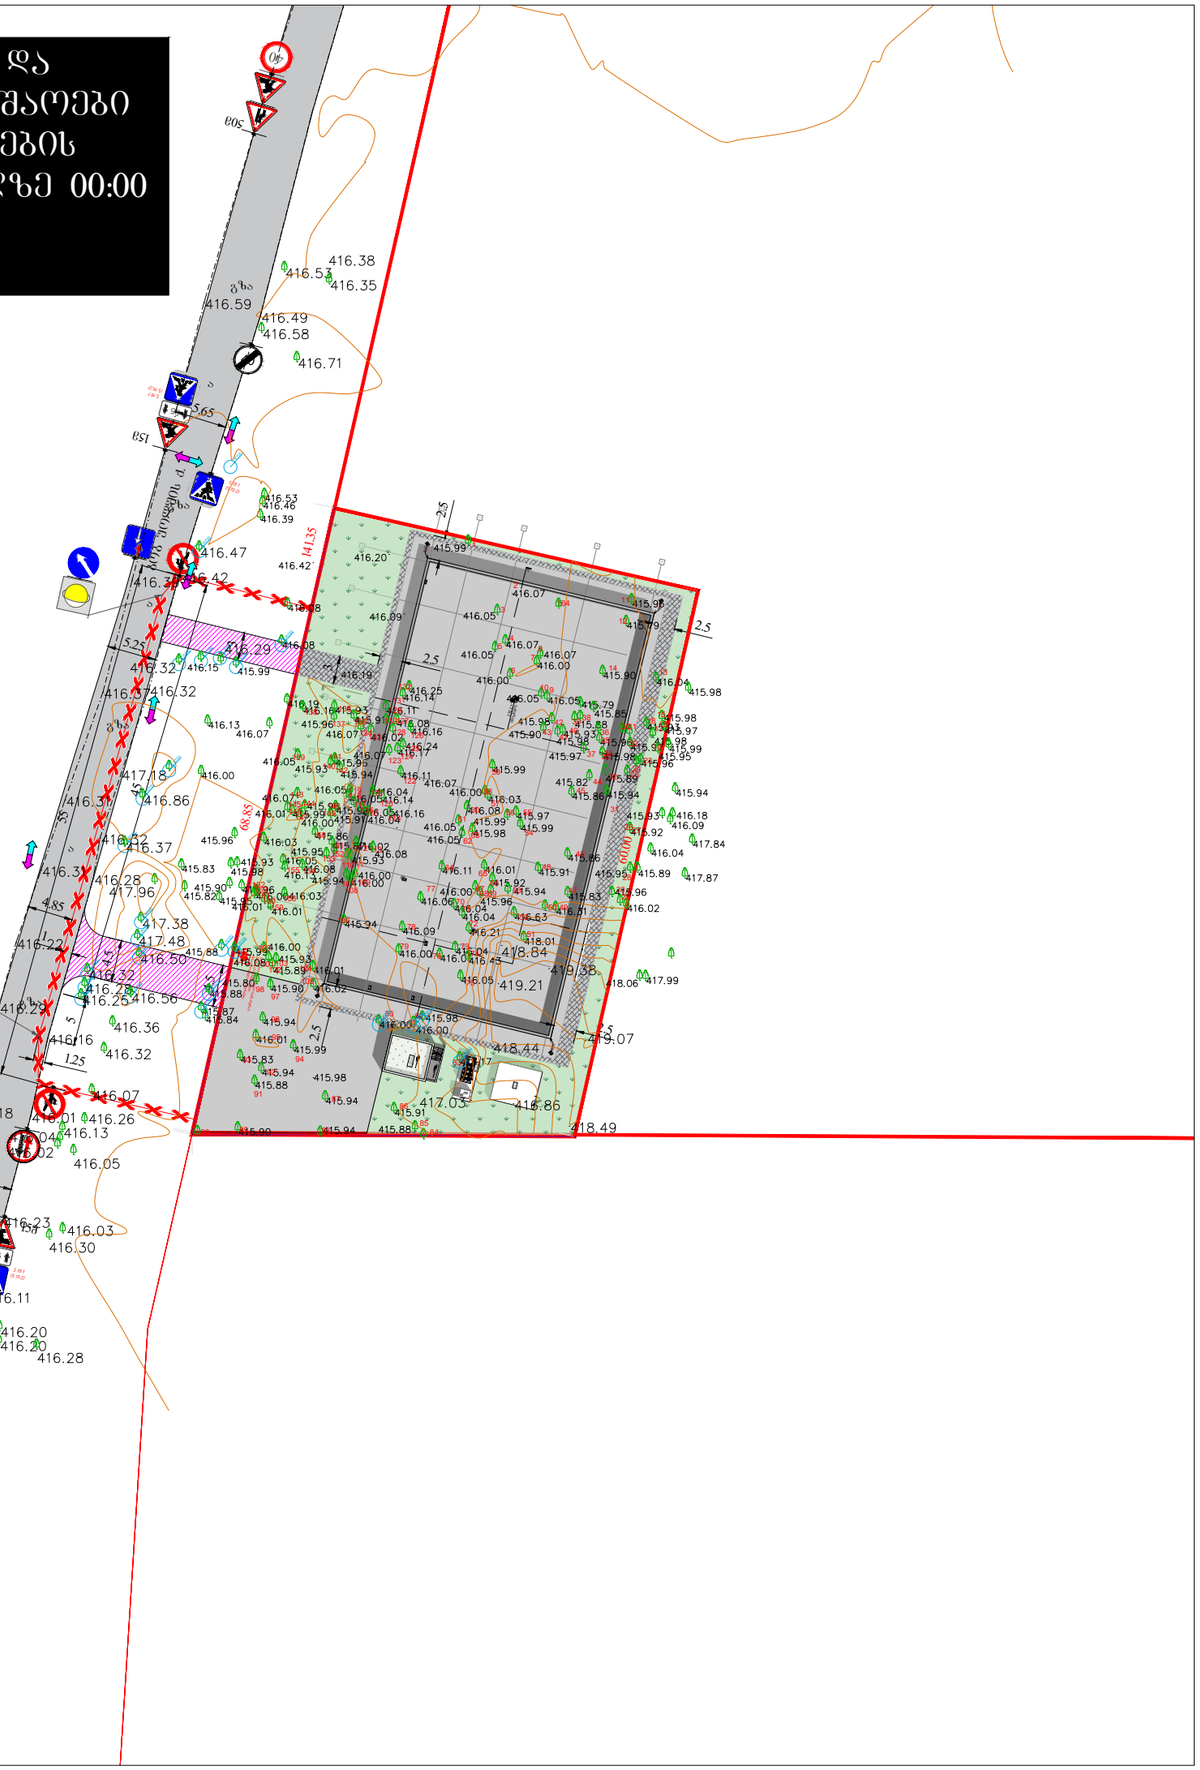

საგზაო მოძრაობის ორგანიზების დროებითი სქემა

მისამართი:

ქ. თბილისი დიდგომის სასწ. საცდელი მეურნეობა, ბოგა უოლშის ქუჩის მიმდებარედ (ს.კ. 01.72.14.009.696)
საგზაო მოძრაობის ორგანიზების დროებითი სქემა.
(შესასვლელ-გამოსასვლელია და ტროტუარის მოწყობის პერიოდი)

თარიღი: 2024 წელი	მასშტაბი: პირობითი
დამკვეთი:	შ.პ.ს "ნს სტუდიო"

შესრულა: მიხეილ ზუკაკიშვილი
შპს "STS"
(Smart Transportation Solutions)
ტელ: 595002215
ტელ: 577 15-55-75
შეამოწმა: ვახტანგ თავდიშვილი
ტელ: 551-14-14-84

საგზაო მოძრაობის ორგანიზაციის ტექნიკური საშუალებები

- 1.21.2-1₆
- 1.21.3- 1₆
- 1.26 -4₆
- 2.5-1₆
- 2.6-1₆
- 3.10 - 2₆
- 3.24 - 2₆
- 3.25 - 2₆
- 4.2.1 -1₆
- 4.2.2 -1₆
- 5.19.1 - 4₆
- 5.19.2 - 4₆
- 8.2.1 - 2₆
- შუქ. ტ7-2₆

..\..\sp 2023\sts\viber_image_2023-03-15_14-05-39-911.png

პირობითი აღნიშვნები

შესასვლელ-გამოსასვლელი ქსელის საპროექტო ნაკვეთის საზღვრის ჭრილი.

ქვეითთა მოძრაობის მიმართულება

ღობე

..\..\sp 2023\sts\viber_image_2023-03-15_14-05-40-426.png

საგზაო მოძრაობის ორგანიზების სქემა

მისამართი:

ქ. თბილისი დიღმის სასწ. საცდელი მეურნეობა, ბოგ უოლშის ქუჩის მიმდებარედ (ს.კ. 01.72.14.009.696)
საგზაო მოძრაობის ორგანიზების სქემა.

თარიღი: 2024 წელი	მასშტაბი: პირობითი
დამკვეთი:	შ.პ.ს "ნს სტუდიო"

შ.პ.ს "STS"
(Smart Transportation Solutions)
ტელ: 577 15-55-75

შესრულა: მიხეილ ზუკაკიშვილი
ტელ: 595002215

შეამოწმა: ვახტანგ თავდიშვილი
ტელ: 551-14-14-84

საგზაო მოძრაობის ორგანიზაციის ტექნიკური საშუალებები



2.3- 1₆


5.19.1 - 2₆

5.19.2 - 2₆

..\..\sp 2023\sts\viber_image_2023-03-15_14-05-39-449.jpg

..\..\sp 2023\sts\viber_image_2023-03-15_14-05-39-911.png

პირობითი აღნიშვნები

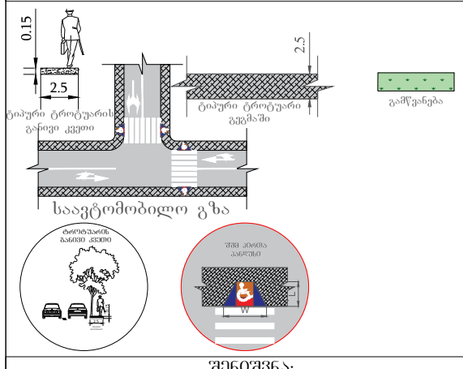

შენიშვნა:
პანდუსის პარამეტრები განისაზღვრება 41-ე დაზგენილების ქვეთავი 406 -ის მიხედვით.

..\..\sp 2023\sts\viber_image_2023-03-15_14-05-40-426.png