შპს " კ.მ.გ ბრუპი "

ქ. თბილისი, მტკვრის ქუჩა №4
ტელ: +995 555 53 54 33

ტოპო გეგმა

მისამართი
ქ. თბილისი, სოფ. თხინვალა (D31)
ს.კ 01.72.58.033.130

შპს " კ.მ.გ ბრუპი "	
ავტორი	შემოწმებული
ფორმატი	მასშტაბი
0.1:500	15.11.2023

პირობითი აღნიშვნები

- მიწათსარგებლობა კომუნიკაციები
- კანალიზაცია
- წყლის კაბელი
- გაზის მილი
- წყლის არხი
- კავშირგაბმულობა
- ნაკვეთის საზღვარი
- შენობა
- არკა
- ფარდული
- კიბე
- ფოთლოვანი ხე
- წიწვოვანი ხე
- ბუჩქი
- პალმა
- მინდორი
- ბუჩქი
- ფერდი
- საშეფოალუმინიო ჭაბი
- ძელი
- შადრევანი
- ორქანი
- წყარო ან ჭა
- ხელოვნებისმონი სადგური
- მაღალი ძაბვის ელექტრო
- ცოცხალი ღობე
- ხეების რიგი
- მრავალწლიანი
- ტრანსფორმატორი
- რადიო ან ტელე ანძა
- დამცავები
- წყლის ბოძი
- რკინიგზა
- ორმაგები
- რკინის ღობე
- სველის ღობე
- ბორდიური
- ბეტონი
- ქვიშა
- საერთო ქვიშა
- ჭრილი
- გზის კონტური
- ფასადე
- UTM საკოორდინატო სისტემა

X 476240
Y 4621190

K.M.G GROUP LLC * 415595467 *

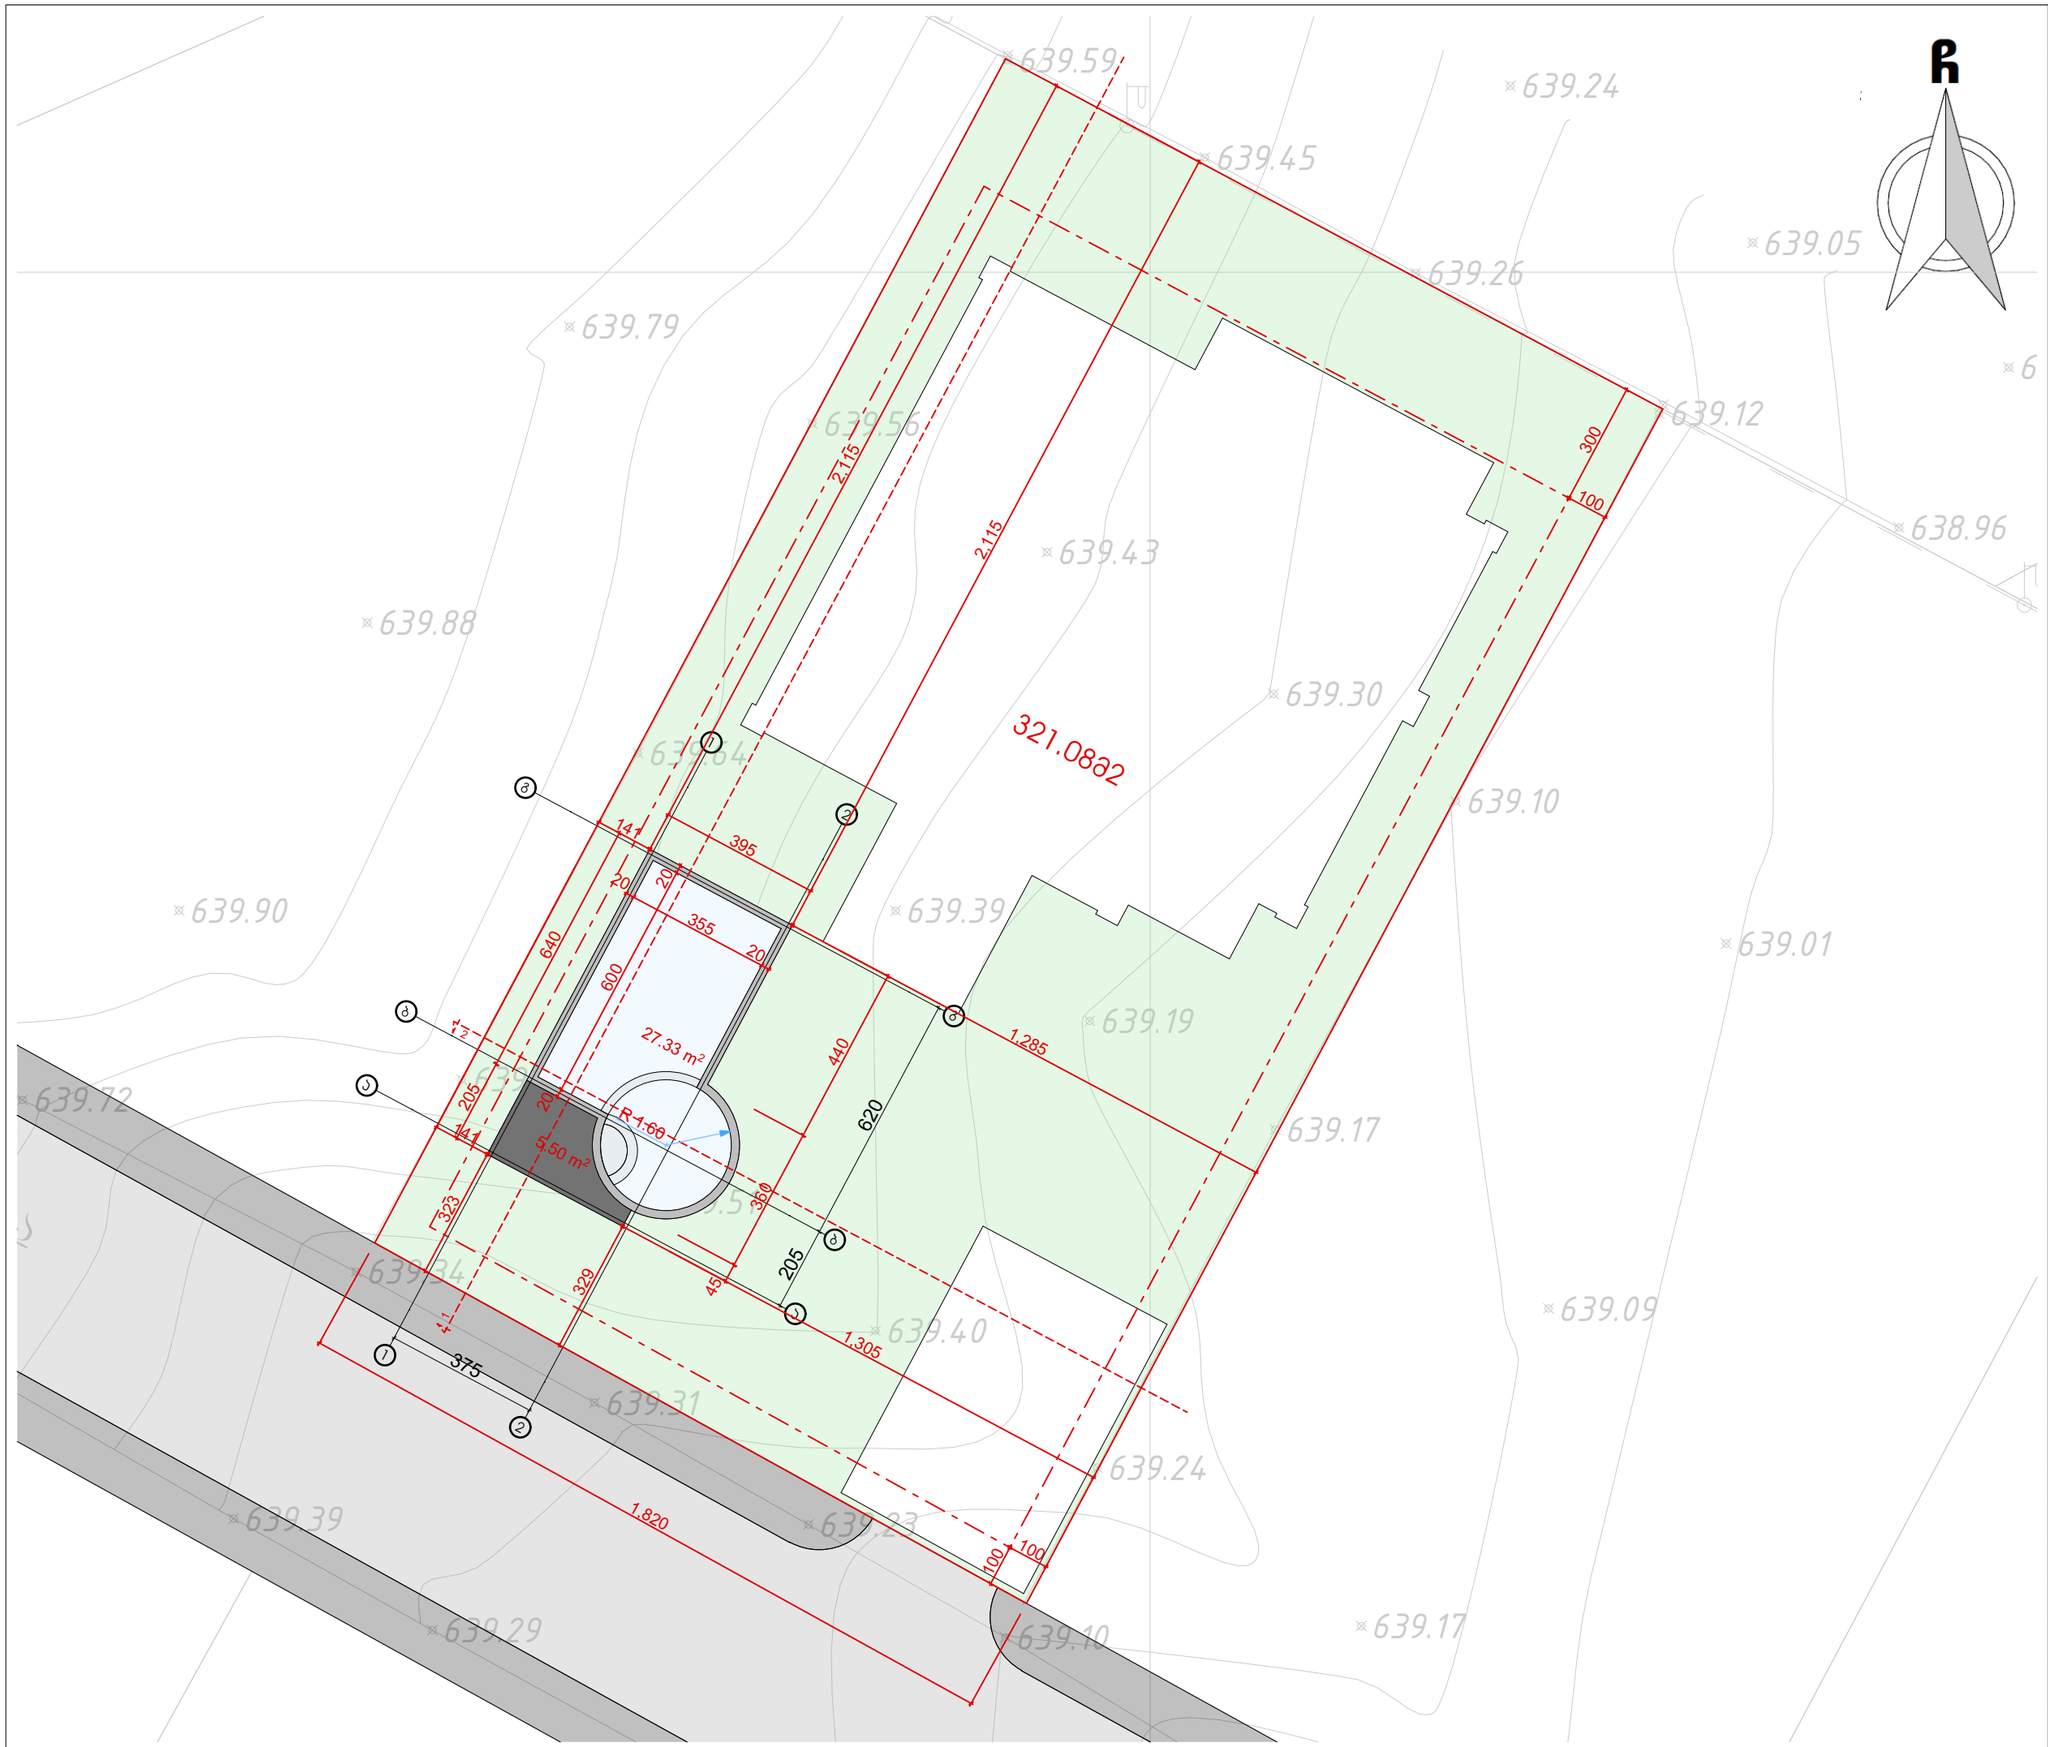

A3	დაკვეთა №	პროექტი №

სიტუაციური სქემა



პირობითი აღნიშვნები

- წითელი საკადასტრო ხაზი
- განაშენიანების რეგულირების ხაზი უკანა ეზოსთვის
- ღერძის ხაზები
- ჭრილის ხაზები

შენიშვნები

1. ზომები მოცემულია სანტიმეტრებში;
2. ნახაზზე ყველა ცვლილება შეთანხმებული უნდა იყოს პროექტის ავტორთან;

დამკვეთი:	შპს "ლისი განვითარების ფონდი" ID ნომერი: 402167114
ფუნქციური დანიშნულება:	აუზი
პროექტის მისამართი:	ქ. თბილისი, სოფ. თხინვალა; ს/კ:01.72.58.033.130
ნახაზი:	გენგეგმა

მასშტაბი	1:150	თარიღი	2024 წ.

არქიტექტურული ნაწილი

საპროექტო ჯგუფი

თანამდებობა	გვარი	ხელმოწერა
დირექტორი	ვ. ბერიძე	
არქიტექტორი	ა. ჩუბაკერაშვილი	

შპს. ,,ემ ეი სტუდიო+"
ბოგო გუდავას №22
info@mcgroup.ge