ფასადი ბეჭანიშვილის ქუჩის მხრიდან

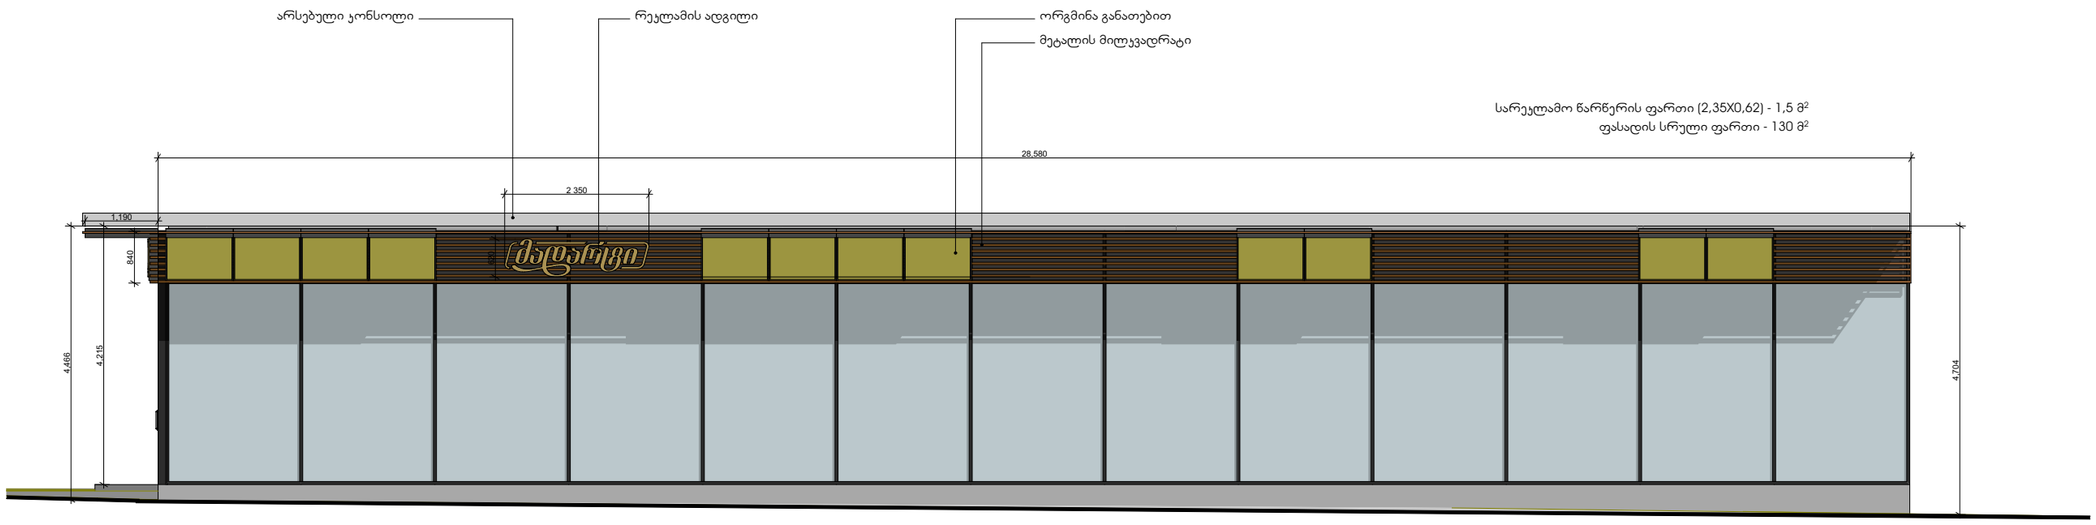

ფასადი დადიანის ქუჩის მხრიდან



სარეკლამო წარწერის გაბარიტები.
მ. 1:20

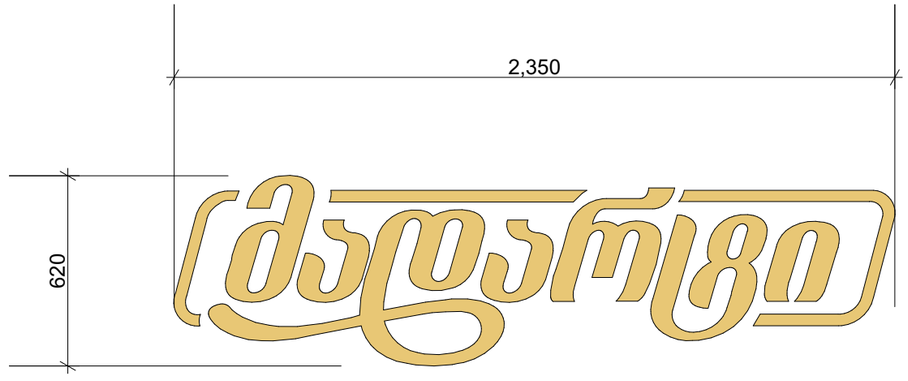

ფოტომონტაჟი



ფოტომონტაჟი

