სახურავი

წარმოსა 0,288 W/(m²K)
ხვითი
შენობა:

ფაქტობრივი მნიშვნელობა

მოთ	მასალა	სისქე	λ [W/mK]	მოთხოვნებ	საშუ	სიმძლავრი
პირ	მიწოდებული ენერგია თერმულად განპირობებუ	წლიური ემ	განახლება	0,100		9. ექსპერტი
1	რკინაბეტონი	20,0	2,600	0,077	ინფ	2500
2	გაფართოებული პოლისტირონი (EPS)	11,0	0,035	3,143	ინფ	20
3	ბიტუმიანი ზოლები მინის ბოჭკოვანი ქსოვილები	1,0	0,230	0,043	ინფ	1100
4	ცემენტით მოსწორება	5,0	1,600	0,031	ინფ	2000
5	ბიტუმიანი ლენტი გადასახურავი ხალიჩით	1,0	0,230	0,043	ინფ	1100
	გარე სითბოს გადაცემის წინააღმდეგობა	ეს პუნქტი ვ	მაქსიმალუ	0,040	განა	

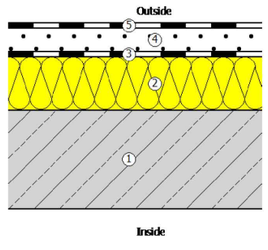

კედელი +/-0,00 ნიშნულზე

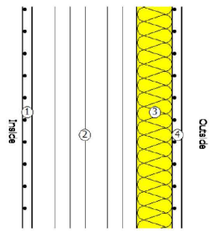

წარმოსა 0,349 W/(m²K)
ხვითი
შენობა:

ფაქტობრივი მნიშვნელობა

მოთ	მასალა	სისქე	λ [W/mK]	მოთხოვნებ	საშუ	სიმძლავრი
პირ	მიწოდებული ენერგია თერმულად განპირობებუ	წლიური ემ	განახლება	0,130		9. ექსპერტი
1	ცემენტის ფითხი/ბათქამი	2,0	1,600	0,013	ინფ	2000
2	ბეტონის მსუბუქი ღრუტანიანი ბლოკები	20,0	0,300	0,667	ინფ	500
3	მინერალური ბამბა (MW)	7,0	0,035	2,000	ინფ	260
4	ცემენტის ფითხი/ბათქამი	2,0	1,600	0,013	ინფ	2000
	გარე სითბოს გადაცემის წინააღმდეგობა	ეს პუნქტი ვ	მაქსიმალუ	0,040	განა	



იატაკი

წარმოსა 0,346 W/(m²K)
ხვითი
შენობა:

ფაქტობრივი მნიშვნელობა

მოთ	მასალა	სისქე	λ [W/mK]	მოთხოვნებ	საშუ	სიმძლავრი
პირ	მიწოდებული ენერგია თერმულად განპირობებუ	წლიური ემ	განახლება	0,170		9. ექსპერტი
1	რკინაბეტონი	25,0	2,600	0,096	ინფ	2500
2	გაფართოებული პოლისტირონი (EPS)	8,0	0,035	2,286	ინფ	20
3	ბეტონი	10,0	2,000	0,050	ინფ	2400
4	ქვიშა, ხრეში, დამტვრეული ქვა	20,0	0,810	0,247	ინფ	≤ 1700
	გარე სითბოს გადაცემის წინააღმდეგობა	ეს პუნქტი ვ	მაქსიმალუ	0,040	განა	

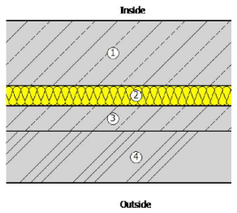

კედელი -2,80 ნიშნულზე

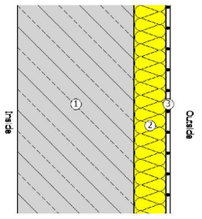

წარმოსა 0,430 W/(m²K)
ხვითი
შენობა:

ფაქტობრივი მნიშვნელობა

მოთ	მასალა	სისქე	λ [W/mK]	მოთხოვნებ	საშუ	სიმძლავრი
პირ	მიწოდებული ენერგია თერმულად განპირობებუ	წლიური ემ	განახლება	0,130		9. ექსპერტი
1	ბეტონი	25,0	1,650	0,152	ინფ	2200
2	მინერალური ბამბა (MW)	7,0	0,035	2,000	ინფ	260
3	ცემენტის ფითხი/ბათქამი	1,0	1,600	0,006	ინფ	2000
	გარე სითბოს გადაცემის წინააღმდეგობა	ეს პუნქტი ვ	მაქსიმალუ	0,040	განა	

MHD GROUP

დამხმარე - ტექნიკური შენობა

არქიტექტურული პროექტი

პირობითი აღნიშვნები

მონოლითური რაინა-ბეტონის კედელი

ბლოკის კედელი

ტიხარი

დამკვეთი: CLIENT
შპს ენ ერ ჯი ჯორჯია
ს.ა: 405076359

მისამართი: ADRESS
ქ.თბილისი, დასახლება ქვემო ალექსეევკა
ქალაქი თბილისი, ქვემო ალექსეევკა

შენიშვნები:

სიბუაციური სქემა

ჯორექტირება

№	თარიღი	აღნერა
1		
2		
3		

პროექტის №:
PROJECT N:

თარიღი:
DATE N:

საპროექტო ჯგუფი

არქიტექტორი: მიხეილ გიორგობიანი
ეკატერინე მინდიაშვილი

საავტორო უფლებები: COPYRIGHT HALL ARCHITECTS:
შპს MHD GROUP LTD MHD GROUP

ნახაზი: DRWG:
ჯრილი 1-1
მ. 1:150

A-201
A3
00

სახურავი

წარმოსა 0,288 W/(m²K)
ხვითი
შენობა:

ფაქტობრივი მნიშვნელობა

მოთ	მასალა	სისქე	λ [W/mK]	მოთხოვნებ	საშუ	სიმძლავრი
პირ	მიწოდებული ენერგია თერმულად განპირობებუ	წლიური ემ	განახლება	0,100		9. ექსპერტი
1	რკინაბეტონი	20,0	2,600	0,077	ინფ	2500
2	გაფართოებული პოლისტირონი (EPS)	11,0	0,035	3,143	ინფ	20
3	ბიტუმიანი ზოლები მინის ბოჭკოვანი ქსოვილები	1,0	0,230	0,043	ინფ	1100
4	ცემენტით მოსწორება	5,0	1,600	0,031	ინფ	2000
5	ბიტუმიანი ლენტი გადასახურავი ხალიჩით	1,0	0,230	0,043	ინფ	1100
	გარე სითბოს გადაცემის წინააღმდეგობა	ეს პუნქტი ვ	მაქსიმალუ	0,040	განა	

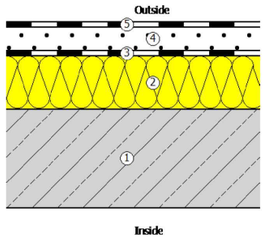

კედელი +/-0,00 ნიშნულზე

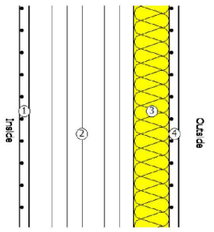

წარმოსა 0,349 W/(m²K)
ხვითი
შენობა:

ფაქტობრივი მნიშვნელობა

მოთ	მასალა	სისქე	λ [W/mK]	მოთხოვნებ	საშუ	სიმძლავრი
პირ	მიწოდებული ენერგია თერმულად განპირობებუ	წლიური ემ	განახლება	0,130		9. ექსპერტი
1	ცემენტის ფითხი/ბათქაში	2,0	1,600	0,013	ინფ	2000
2	ბეტონის მსუბუქი ღრუტანიანი ბლოკები	20,0	0,300	0,667	ინფ	500
3	მინერალური ბამბა (MW)	7,0	0,035	2,000	ინფ	260
4	ცემენტის ფითხი/ბათქაში	2,0	1,600	0,013	ინფ	2000
	გარე სითბოს გადაცემის წინააღმდეგობა	ეს პუნქტი ვ	მაქსიმალუ	0,040	განა	

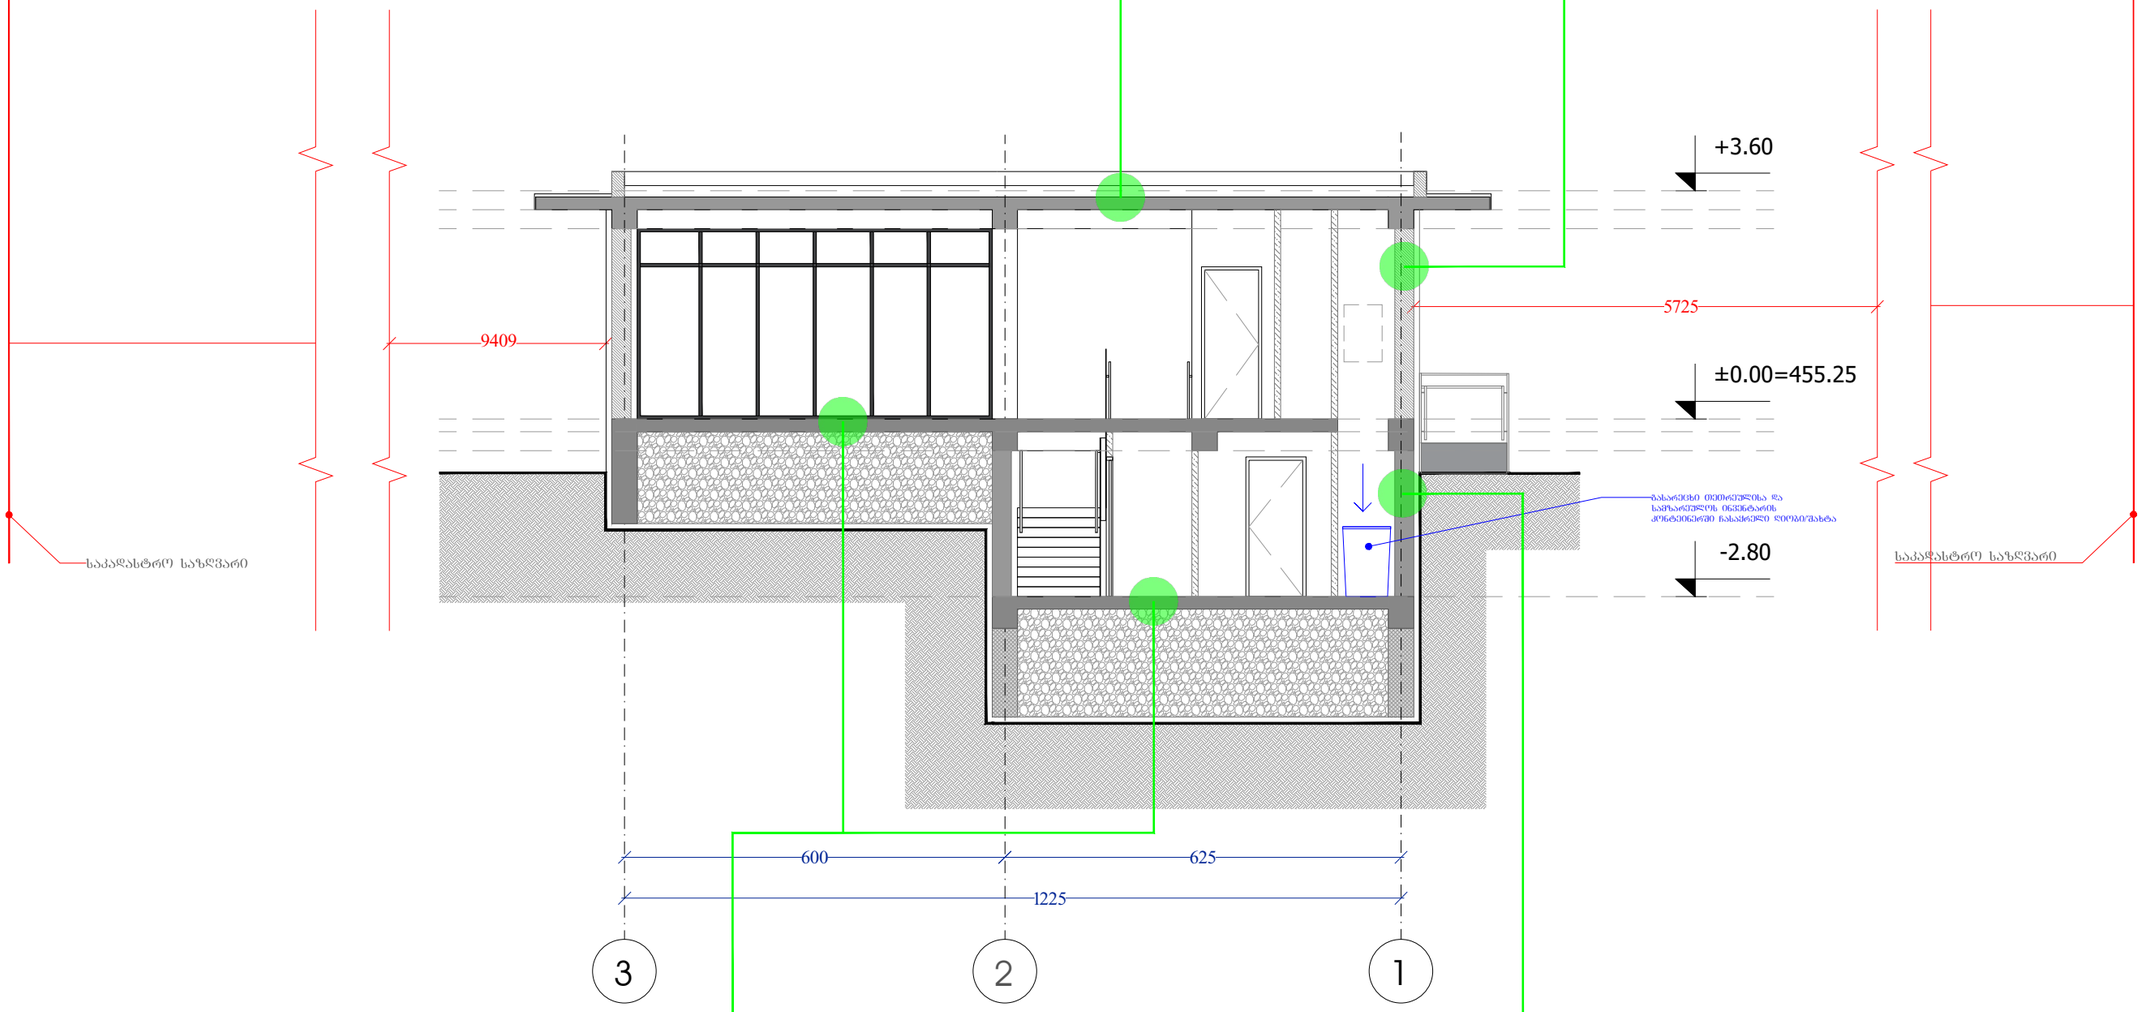

იატაკი

წარმოსა 0,346 W/(m²K)
ხვითი
შენობა:

ფაქტობრივი მნიშვნელობა

მოთ	მასალა	სისქე	λ [W/mK]	მოთხოვნებ	საშუ	სიმძლავრი
პირ	მიწოდებული ენერგია თერმულად განპირობებუ	წლიური ემ	განახლება	0,170		9. ექსპერტი
1	რკინაბეტონი	25,0	2,600	0,096	ინფ	2500
2	გაფართოებული პოლისტირონი (EPS)	8,0	0,035	2,286	ინფ	20
3	ბეტონი	10,0	2,000	0,050	ინფ	2400
4	ქვიშა, ხრეში, დამტვრეული ქვა	20,0	0,810	0,247	ინფ	≤ 1700
	გარე სითბოს გადაცემის წინააღმდეგობა	ეს პუნქტი ვ	მაქსიმალუ	0,040	განა	

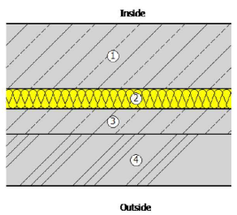

კედელი -2,80 ნიშნულზე

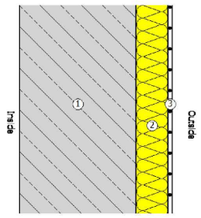

წარმოსა 0,430 W/(m²K)
ხვითი
შენობა:

ფაქტობრივი მნიშვნელობა

მოთ	მასალა	სისქე	λ [W/mK]	მოთხოვნებ	საშუ	სიმძლავრი
პირ	მიწოდებული ენერგია თერმულად განპირობებუ	წლიური ემ	განახლება	0,130		9. ექსპერტი
1	ბეტონი	25,0	1,650	0,152	ინფ	2200
2	მინერალური ბამბა (MW)	7,0	0,035	2,000	ინფ	260
3	ცემენტის ფითხი/ბათქაში	1,0	1,600	0,006	ინფ	2000
	გარე სითბოს გადაცემის წინააღმდეგობა	ეს პუნქტი ვ	მაქსიმალუ	0,040	განა	

MHD GROUP

დამხმარე - ტექნიკური შენობა

არქიტექტურული პროექტი

დამკვეთი: CLIENT
შპს ენ ერ ჯი ჯორჯია
ს.ა: 405076359

მისამართი: ADRESS
ქ.თბილისი, დასახლება ქვემო ალექსეევკა
ქალაქი თბილისი, ქვემო ალექსეევკა

შენიშვნები:

სიბუაციური სქემა

ჯორექტირება

№	თარიღი	ალწერა
1		
2		
3		

პროექტის №:
PROJECT N:

თარიღი:
DATE N:

საპროექტო ჯგუფი

არქიტექტორი: მიხეილ გიორგობიანი

საავტორო უფლებები: COPYRIGHT HALL ARCHITECTS:
შპს MHD GROUP LTD MHD GROUP

ნახაზი: DRWG:

ჯრილი 2-2

A-202

A3

00