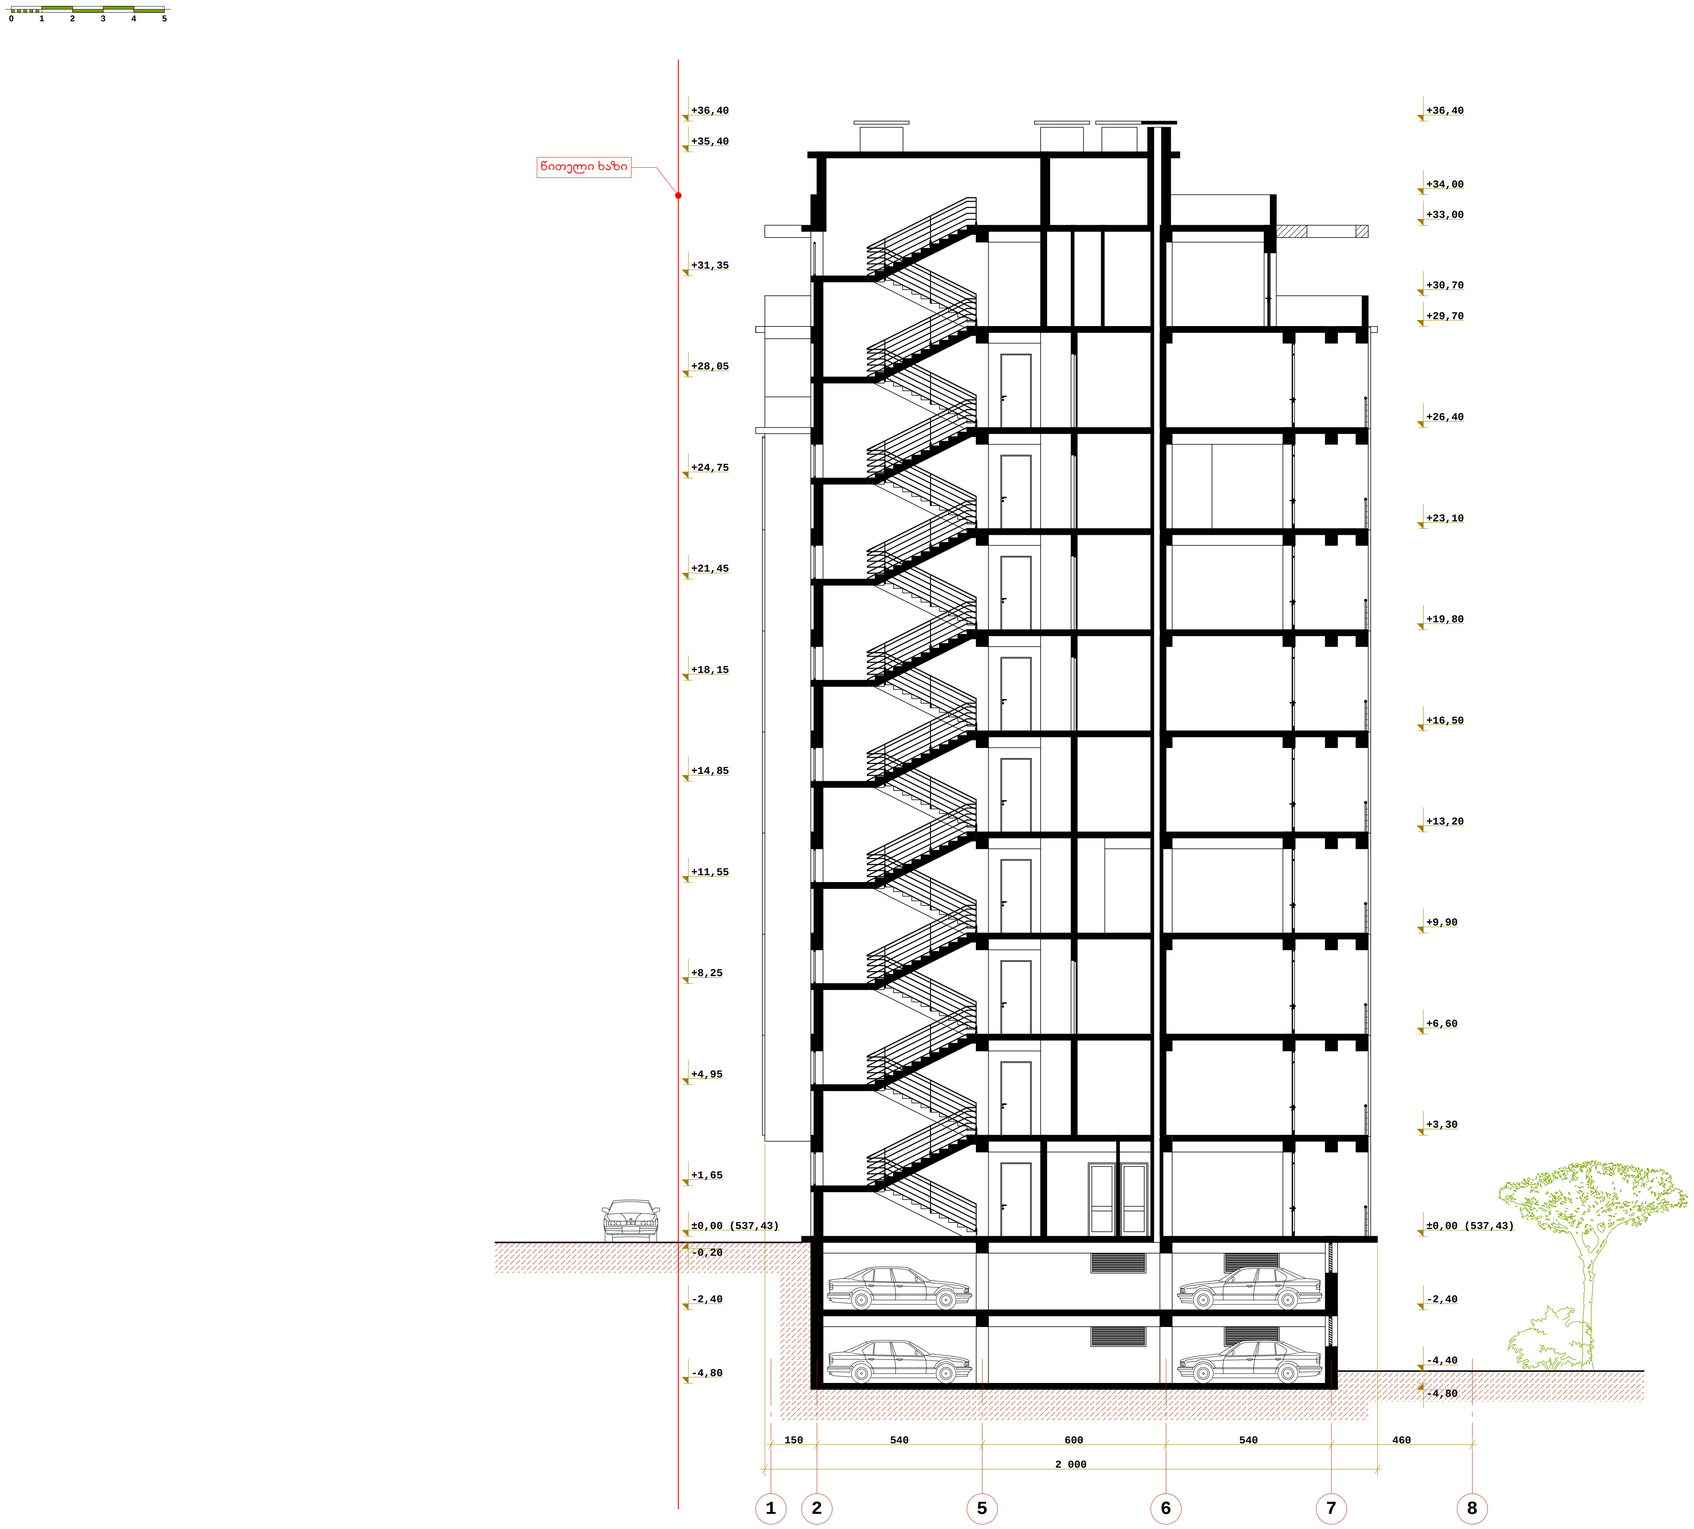

SEVEN G L.T.D.

ქ. თბილისი, წყნეთის ბზატკეცილი, II ჩიხი №1; №3 ბლოკი I

მრავალბინიანი საცხოვრებელი სახლის კორექტირებული პროექტი

დამკვეთი: ი.ბ.ა. "ახალი ბაბები"

ჭრილი 1-1

მასშტაბი 1:100

1	შორმატი - A1
2	სტადია - არქიტექტურული ნახაზი
დირექტორი	ბურამიშვილი
არქიტექტორი	ბურამიშვილი

1 4

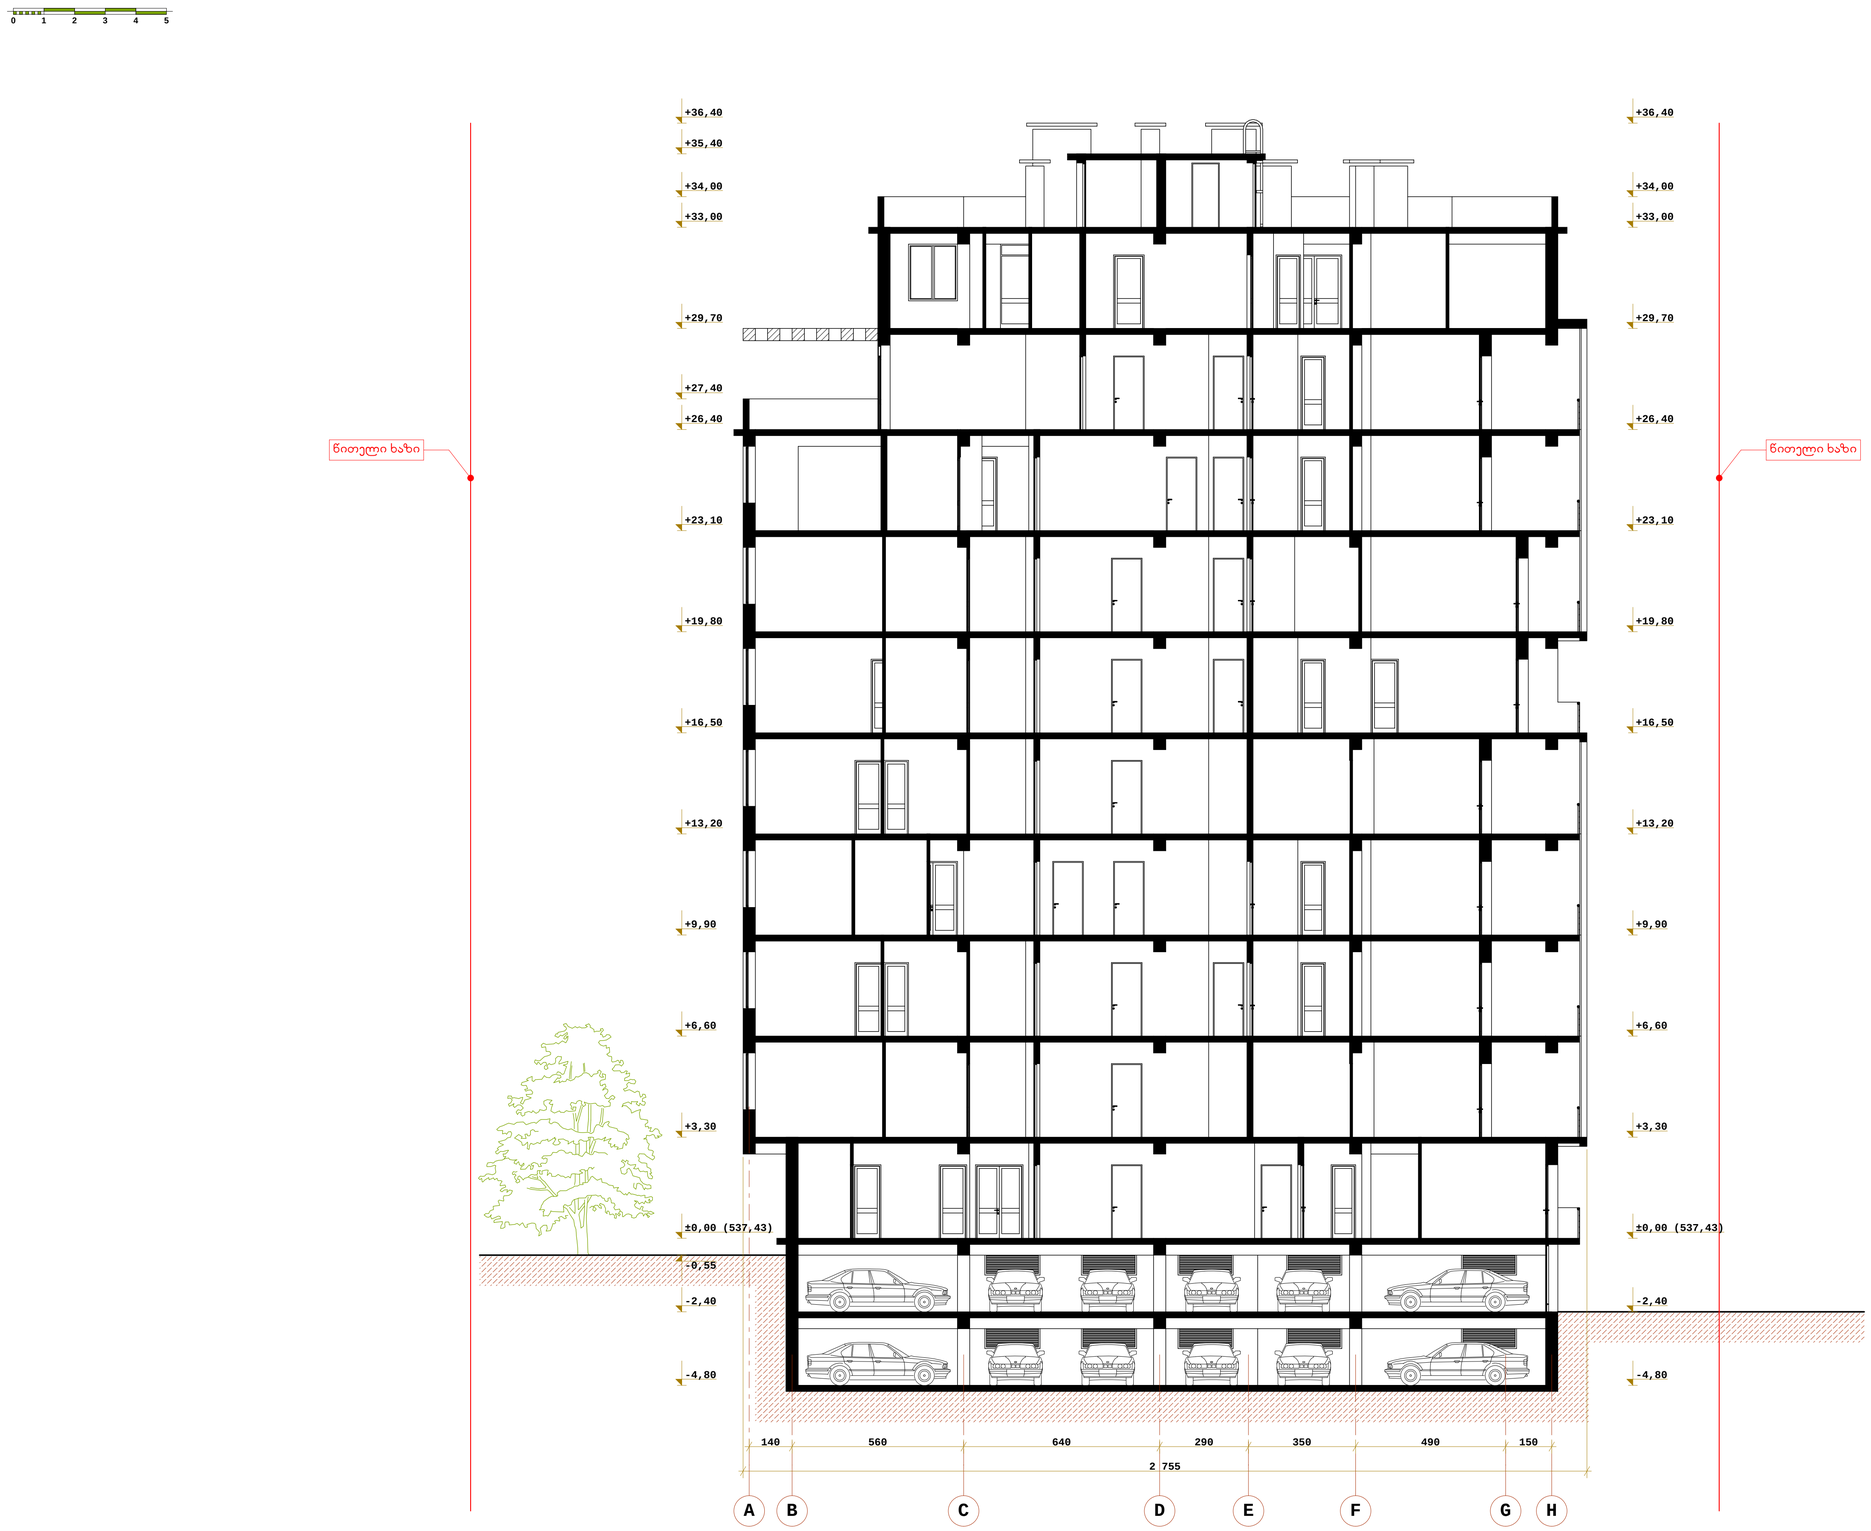

SEVEN G L.T.D.

ქ. თბილისი, წყნეთის ბზატკეცილი, II ჩიხი №1; №3 ბლოკი I

მრავალბინიანი საცხოვრებელი სახლის კორეკტირებული პროექტი

დამკვეთი: ი.ბ.ა. "ახალი ბაბები"

ჭრილი 2-2

მასშტაბი 1:100

1	შორმატი - A1
2	სტადია - არქიტექტურული ნახაზი
დირექტორი	ბურამიშვილი
არქიტექტორი	ბურამიშვილი

2 4

0 1 2 3 4 5

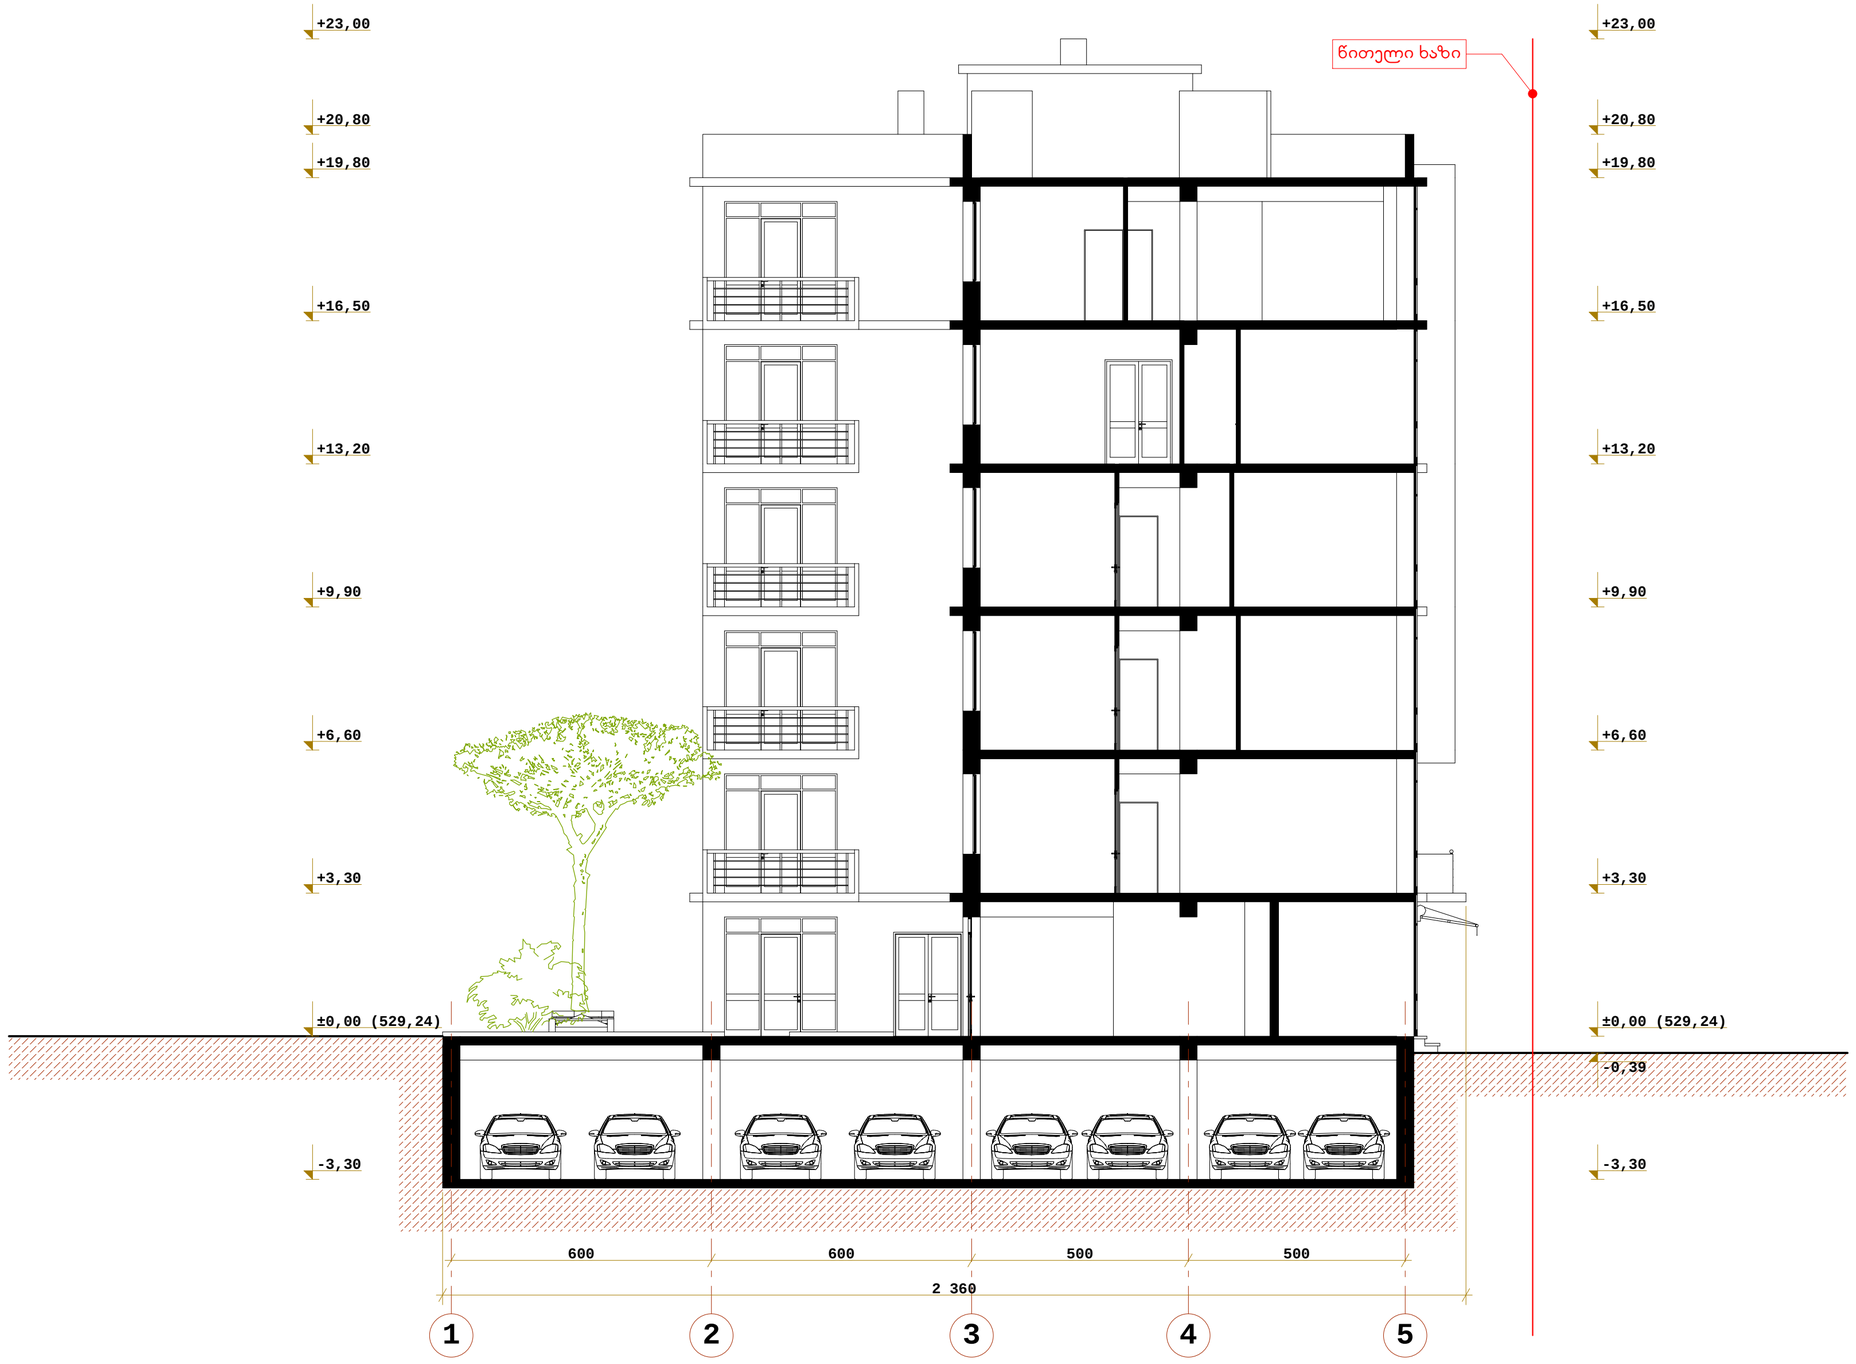

SEVEN G L.T.D.

ქ. თბილისი, წყნეთის გზატკეცილი, II ჩიხი №1; №3 ბლოკი II

მრავალბინიანი საცხოვრებელი სახლის კორპუსტირებული პროექტი

დამკვეთი: ი.ბ.ა. "ახალი ბაბეები"

ჭრილი 3-3

მასშტაბი 1:100

1	ფორმატი - A2
2	სტადია - არქიტექტურული ნახაზი

დირექტორი ბურჯანიშვილი

არქიტექტორი ბურჯანიშვილი

3 4

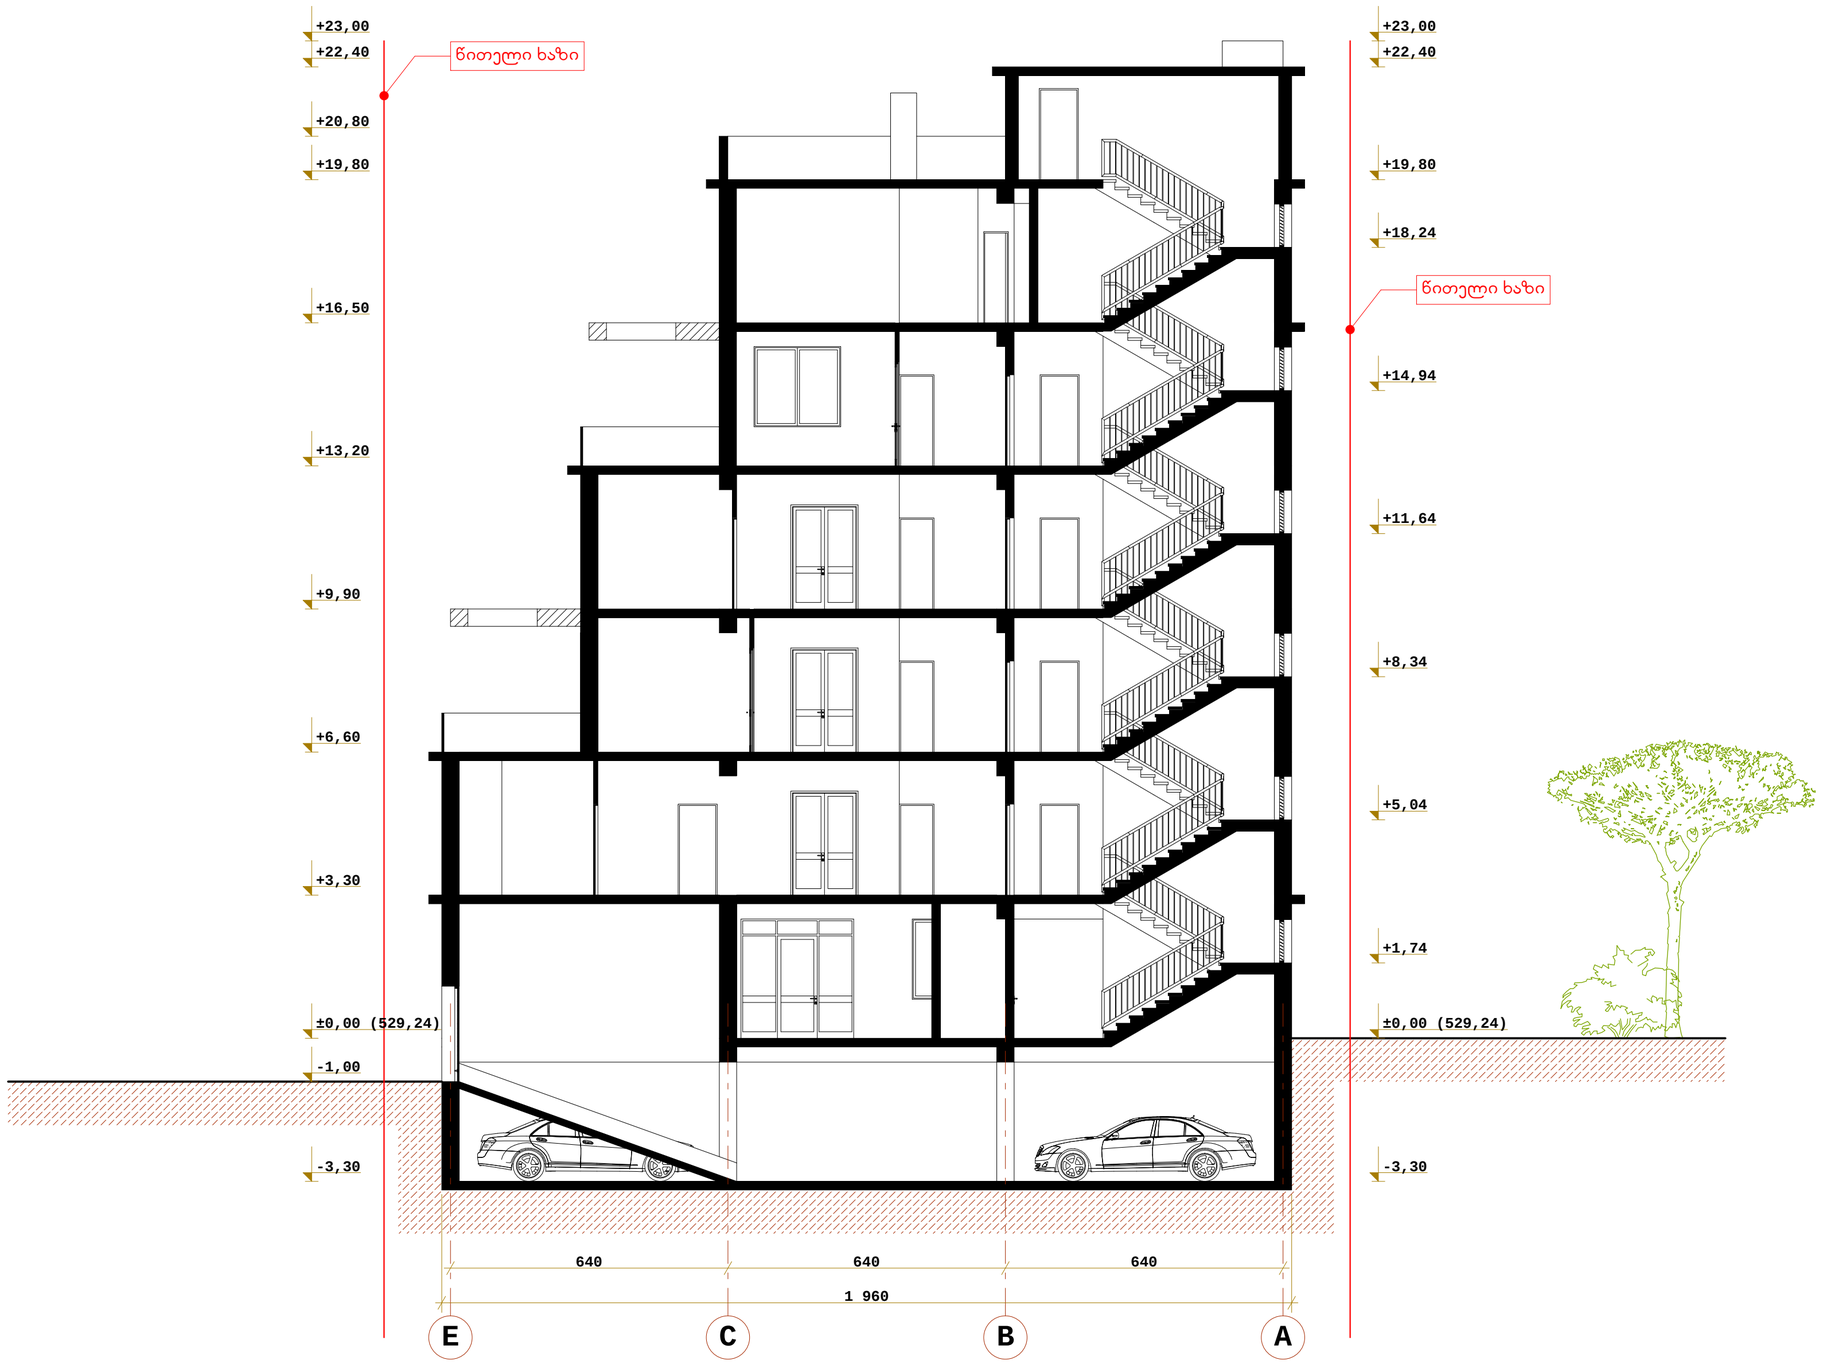

SEVEN G L.T.D.

ქ. თბილისი, წყნეთის გზატკეცილი, II ჩიხი №1; №3 ბლოკი II

მრავალბინიანი საცხოვრებელი სახლის კორპუსირებული პროექტი

დამკვეთი: ი.მ.ა. "ახალი ბაღები"

ჭრილი 4-4

მასშტაბი 1:100

1	ფორმატი - A2
2	სტადია - არქიტექტურული ნახაზი
დირექტორი	ვერამოშვილი
არქიტექტორი	ვერამოშვილი

4 4