pirveli sarTuli gegma +0.00 da +1.00 niSnulze
(+0.00 Seesabameba +451.00 absoluturi niSnuli)
m. 1:100

dasaxeleba	dakavebuloba	dakavebulobis datvirTva	saerTo dakavebulobis datvirTva	motxovnili gzakaris raodenobaSeqane		gaTvaliswinebuli gzakaris raodenobaSeqane	
maRazia #1	sv	33	60	1	0.820 m.	1	1.000 m.
a.s #2	sw-2	25		1	0.820 m.	1	1.000 m.
d.s #1	ds	1		1	0.820 m.	1	1.000 m.
d.s #2	ds	1		1	0.820 m.	1	1.000 m.

hidranti
funqciur zonebs Soris sazRvari
sakadastro sazRvari
58.2 m²
82.9 m²
ganaSenianebis regulirebiswiTeli xazi
ganaSenianebis regulirebis saval debulo lurji xazi
liftis da liftis foie aRWurvilia dawnevissistemiT
kedlis xanZar medegoba 2 saaTi
sageneratore
saxanZro sistemebis Sekrebis sivrce
kvanlisavinaaRndego naganikuri ganiavebis sistema dawnevi T
avariuli ganaTebis sistema
garesia 29 avtosadgomi saerTo farTi 348 m2
sazogadoebrivi daniSnulebis gamwvanebuli sivrce
sabavSo gasarTobi sivrce
sazogadoebrivi daniSnulebis mosasvenebeli skameb i
mcirezomis betoniskedeli

eqsplikacia

1. komerciuli farTi #1 saerTo farT: 93.6 m2
2. avtosadgomi #1 saerTo farT: 465.5 m2
3. damxmare farTi #1 saerTo farT: 13.8 m2
4. damxmare farTi #2 saerTo farT: 3.9 m2
5. sadarbazo saerTo farT: 58.2 m2

xeli Sekruleba #

pirobiTi aRniSvnebi

- RerZis xazi
- sakadastro sazRvari
- wriliis xazi
- blokis kedeli
- gaZlierebuli betonis kedeli-sveti
- gaTboba-kondicirebis adgili
- misawvdomi svlagezi
- gasasvlelamde misadgomi manZili
- sc-2 d.d. 2 — dakavebulobis jgufi (qvejguf i) / dakavebulobis datvirTva
- b. # 6 | 42.2 | 38.2 | 4.0 — saerTo farTi / sazafxulo farTi
- farTobi Sida konturze binis #
- Riobi filaSi
- kedlis cecxlmedegoba (erTsaaTiani)
- kedlis cecxlmedegoba (orsaaTiani)
- sacxovrebeli dakavebuloba
- sadarbazo
- grunti
- mwvane safari
- cxaura tipis mopirkeTeba (ganWoli)
- struqturuli zedapiris niSnuli
- CrdiloeTis aRniSvna

	simbolos saxelwodeba
	saxanZro niSadgari
	saxanZro ganyofilebasTankavSiri sistema
	sagangebo xmovani gangaSis sakomunikacio sistema
	xelis cecxlmaqri
	saxanZro-samaSvelo samsaxurismier gamosayenebeli hidranti
	kvanlisavtomaturi aRmoCeni
	kvanlzemoreagire mauyebeli
	avtosaxefi
	saxanZro ganagaSis xeliTsanaRTvaikoli
	gasasvleli

შპს "ფლექს არქიტექტურა"
404920216
FLEX ARCHITECTURE

FLEX ARCHITECTURE

S.p.s. "fleqs arqiteqtura"		
Tanamdeboba	gvari	xelmowera
direqtori	i. maziaSvili	
proeqtis avtori	i. maziaSvili	

damkveTi:


proeqtis saxelwodeba:
mravalfunqciuri kompleqsi

misamarTi:
q.Tbilisi s/f. diRomi, vefxistyaosnis quCa sakadastro kodi: 01.72.14.035.958

masStabi	TariRi	naxazis dasaxeleba
1:100		

stadia	stadia	furceli	furclebi
arq.	nawili		

gengegma
m. 1:500

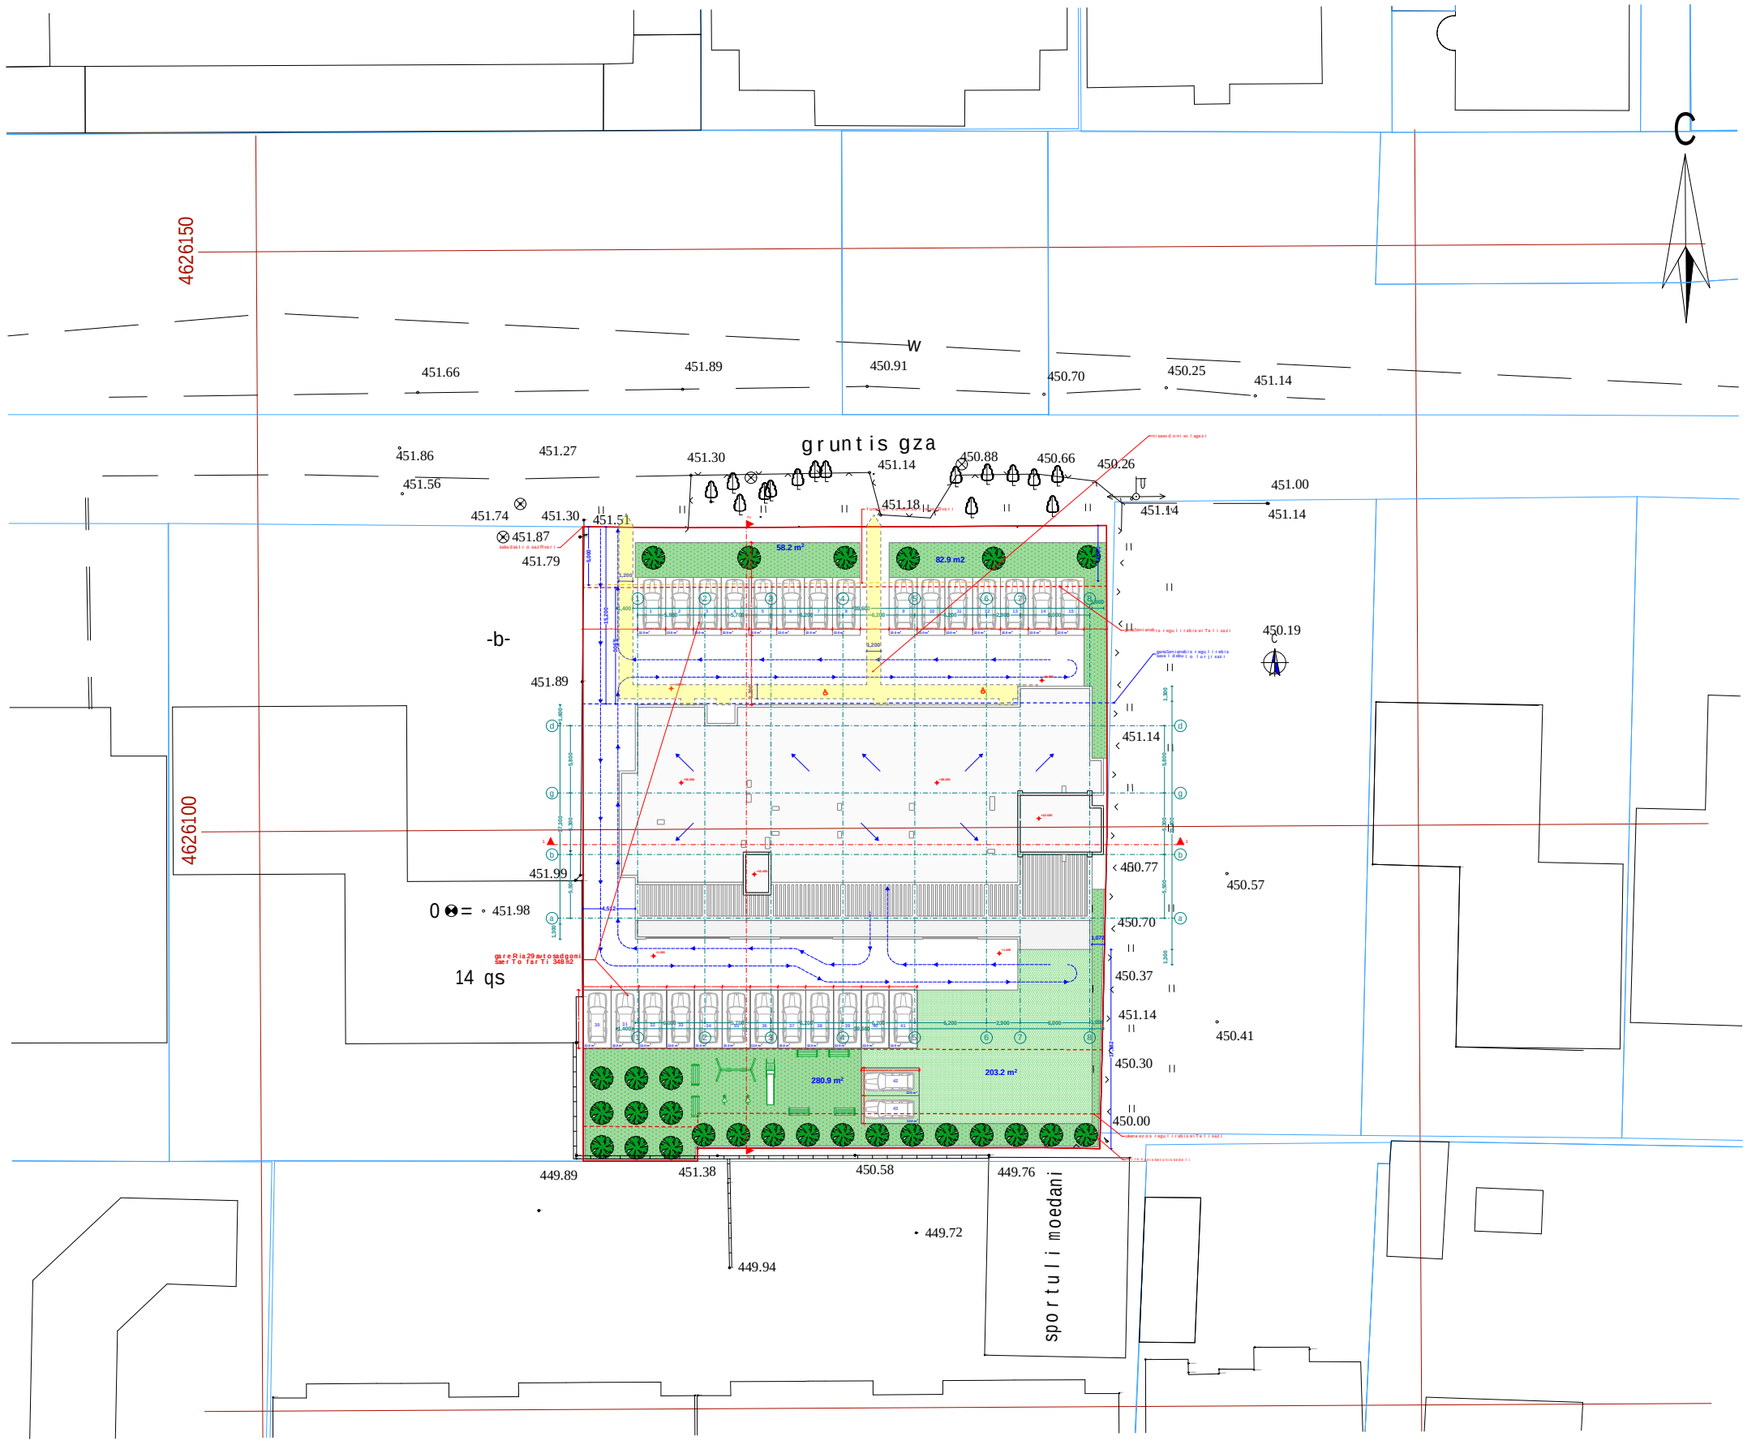

xelSekruleba #	

pirobiTi aRniSvnebi

- a — RerZis xazi
- sakadastro sazRvari
- wrilis xazi
- blokis kedeli
- gaZlierebuli betonis kedeli-sveti
- gaTboba-kondicirebis adgili
- misawvdomi svla gezi
- gasasvlelamde misadgomi manZili
- sc-2 / d.d. 2 — dakavebulobis jgufi (qveJgufi) / dakavebulobis datvirTva
- b. #6 42.2 / 38.2 4.0 — saerTo farTi / sazafxulo farTi
- farTobi Sida konturze binis #
- Riobi filaSi
- kedlis cecxlmedegoba (erTsaaTiani)
- kedlis cecxlmedegoba (orsaaTiani)
- sacxovrebeli dakavebuloba
- sadarbazo
- grunti
- mwvane safari
- cxaura tipis mopirkeTeba (gamWoli)
- struqturuli zedapiris niSnuli
- CrdiloeTis aRniSvna

	simbolos saxelwodeba
	saxanZro milgari
	saxanZro ganyofilebasTankavSirissistema
	sagangebo xmovani gangaSisakomunikacio sistema
	xelisecxlmaqri
	saxanZro-samaSvelo sasaxurisnier ganoyenebeliTisaerTebeli-nidranti
	kvanlisavtomaturiaRmoncEni
	kvanlzemoreagiremauyebeli
	avtosaSxefi
	saxanZro gangaSisxeliTsamaRTvalkolofi
	gasasvleli

შპს "ფლექს არქიტექტურა"
404920216
FLEX ARCHITECTURE

FLEX ARCHITECTURE

S.p.s. "fleqs arqiteqtura"		
Tanamdeboba	gvari	xelmowera
direqtori	i.maziaSvili	
proeqtisavtori	i.maziaSvili	

damkveTi:

proeqtis saxelwodeba:
mravalfunqciuri kompleqsi

misamarTi:
q.Tbilisi sof. diRomi, vefxistyaosnis quCa
sakadastro kodi: 01.72.14.035.958

masStabi	TariRi	naxazis dasaxeleba
1:100		

stadia	stadia	furceli	furclebi
arq.	nawili		