ტოპოგრაფიული რუკა

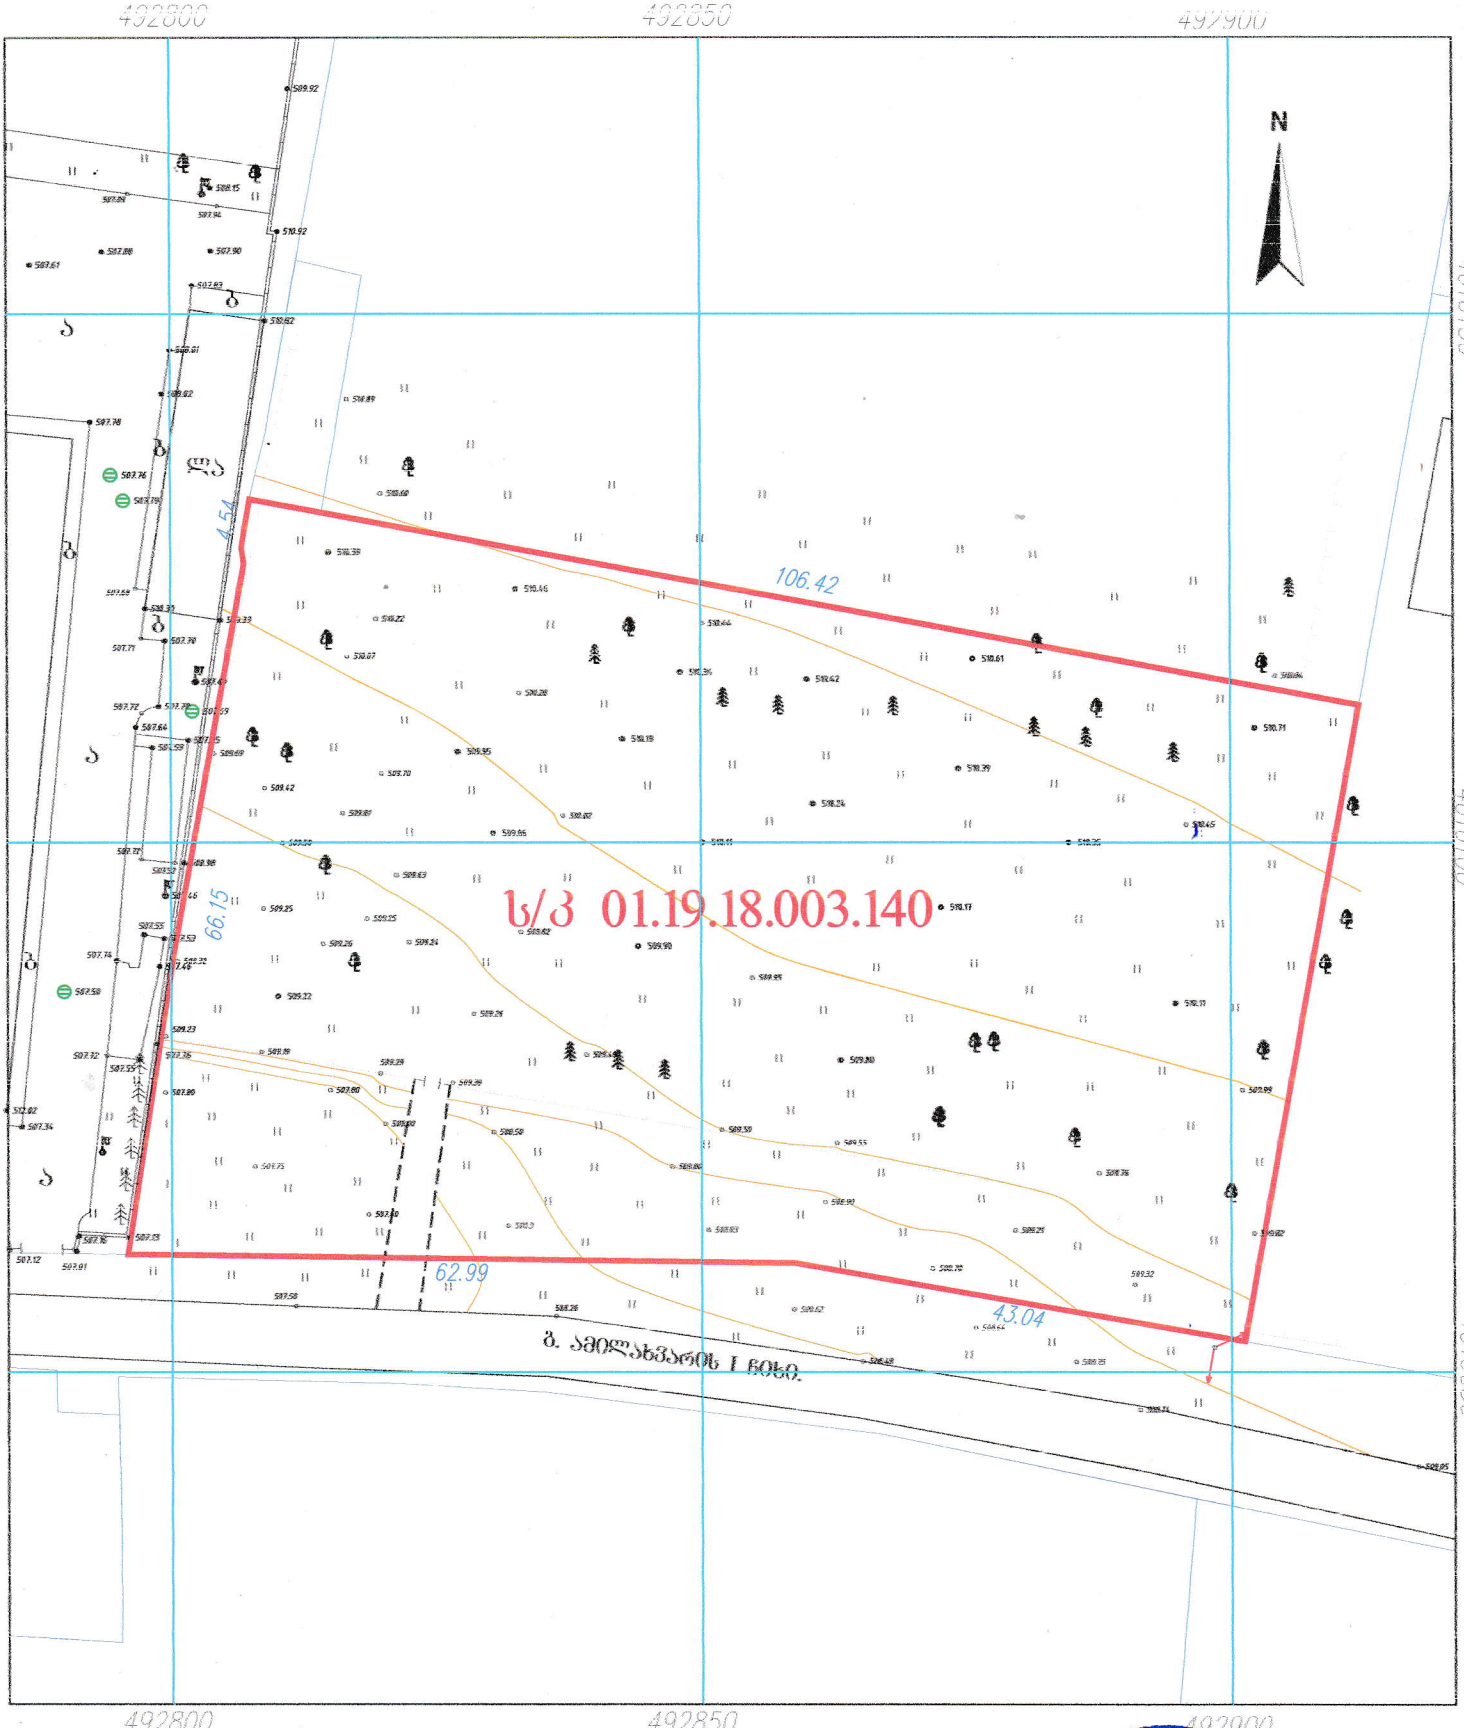

პირობითი აღნიშვნები

ქს	საცხოვრებელი შენობა		წყალი		ნაყარი მიწა
ქას	არასაცხოვრებელი შენობა		ბორდიური		ჩამოზრილი ბრუნტი
ფ.	ფარდული		ასფალტის გზა		ქარსაცავი ზოლი
სათბური	სათბური 577.11		ბრუნტის გზა		ცოცხალი ღობე
ნანგრევი	დანგრეული შენობა		რკინიგზა		578.21 ხეები, ჯალმა, ბუჩქი
რეზ.	რეზერვუარი		მთავარი იზოჰიფსი		ბოძები
ტრ.	ელ. ქვესადგური		იზოჰიფსი სიმაღლით ქვის ღობე		ბანათების ელ. ბოძი
	მიწის ნაკვეთის საზღვარი		ლითონის ღობე		ონკანი სათვალთვალო ჭა

GEOSC N

ქ. სამილისი, რ. ხომლელის ქ. №5ა
ტ.ნ.: 579 03 33 22
GEOSCAN@GEOSCAN.com

დირექტორი	დ. ზედგინიძე
შეასრულა	ბ. ფართლაძე
დახაზა	დ. ზედგინიძე
მისამართი	... ოგილისი, ... ორხევი, ...

GEOSCAN

გენერალური გეგმა

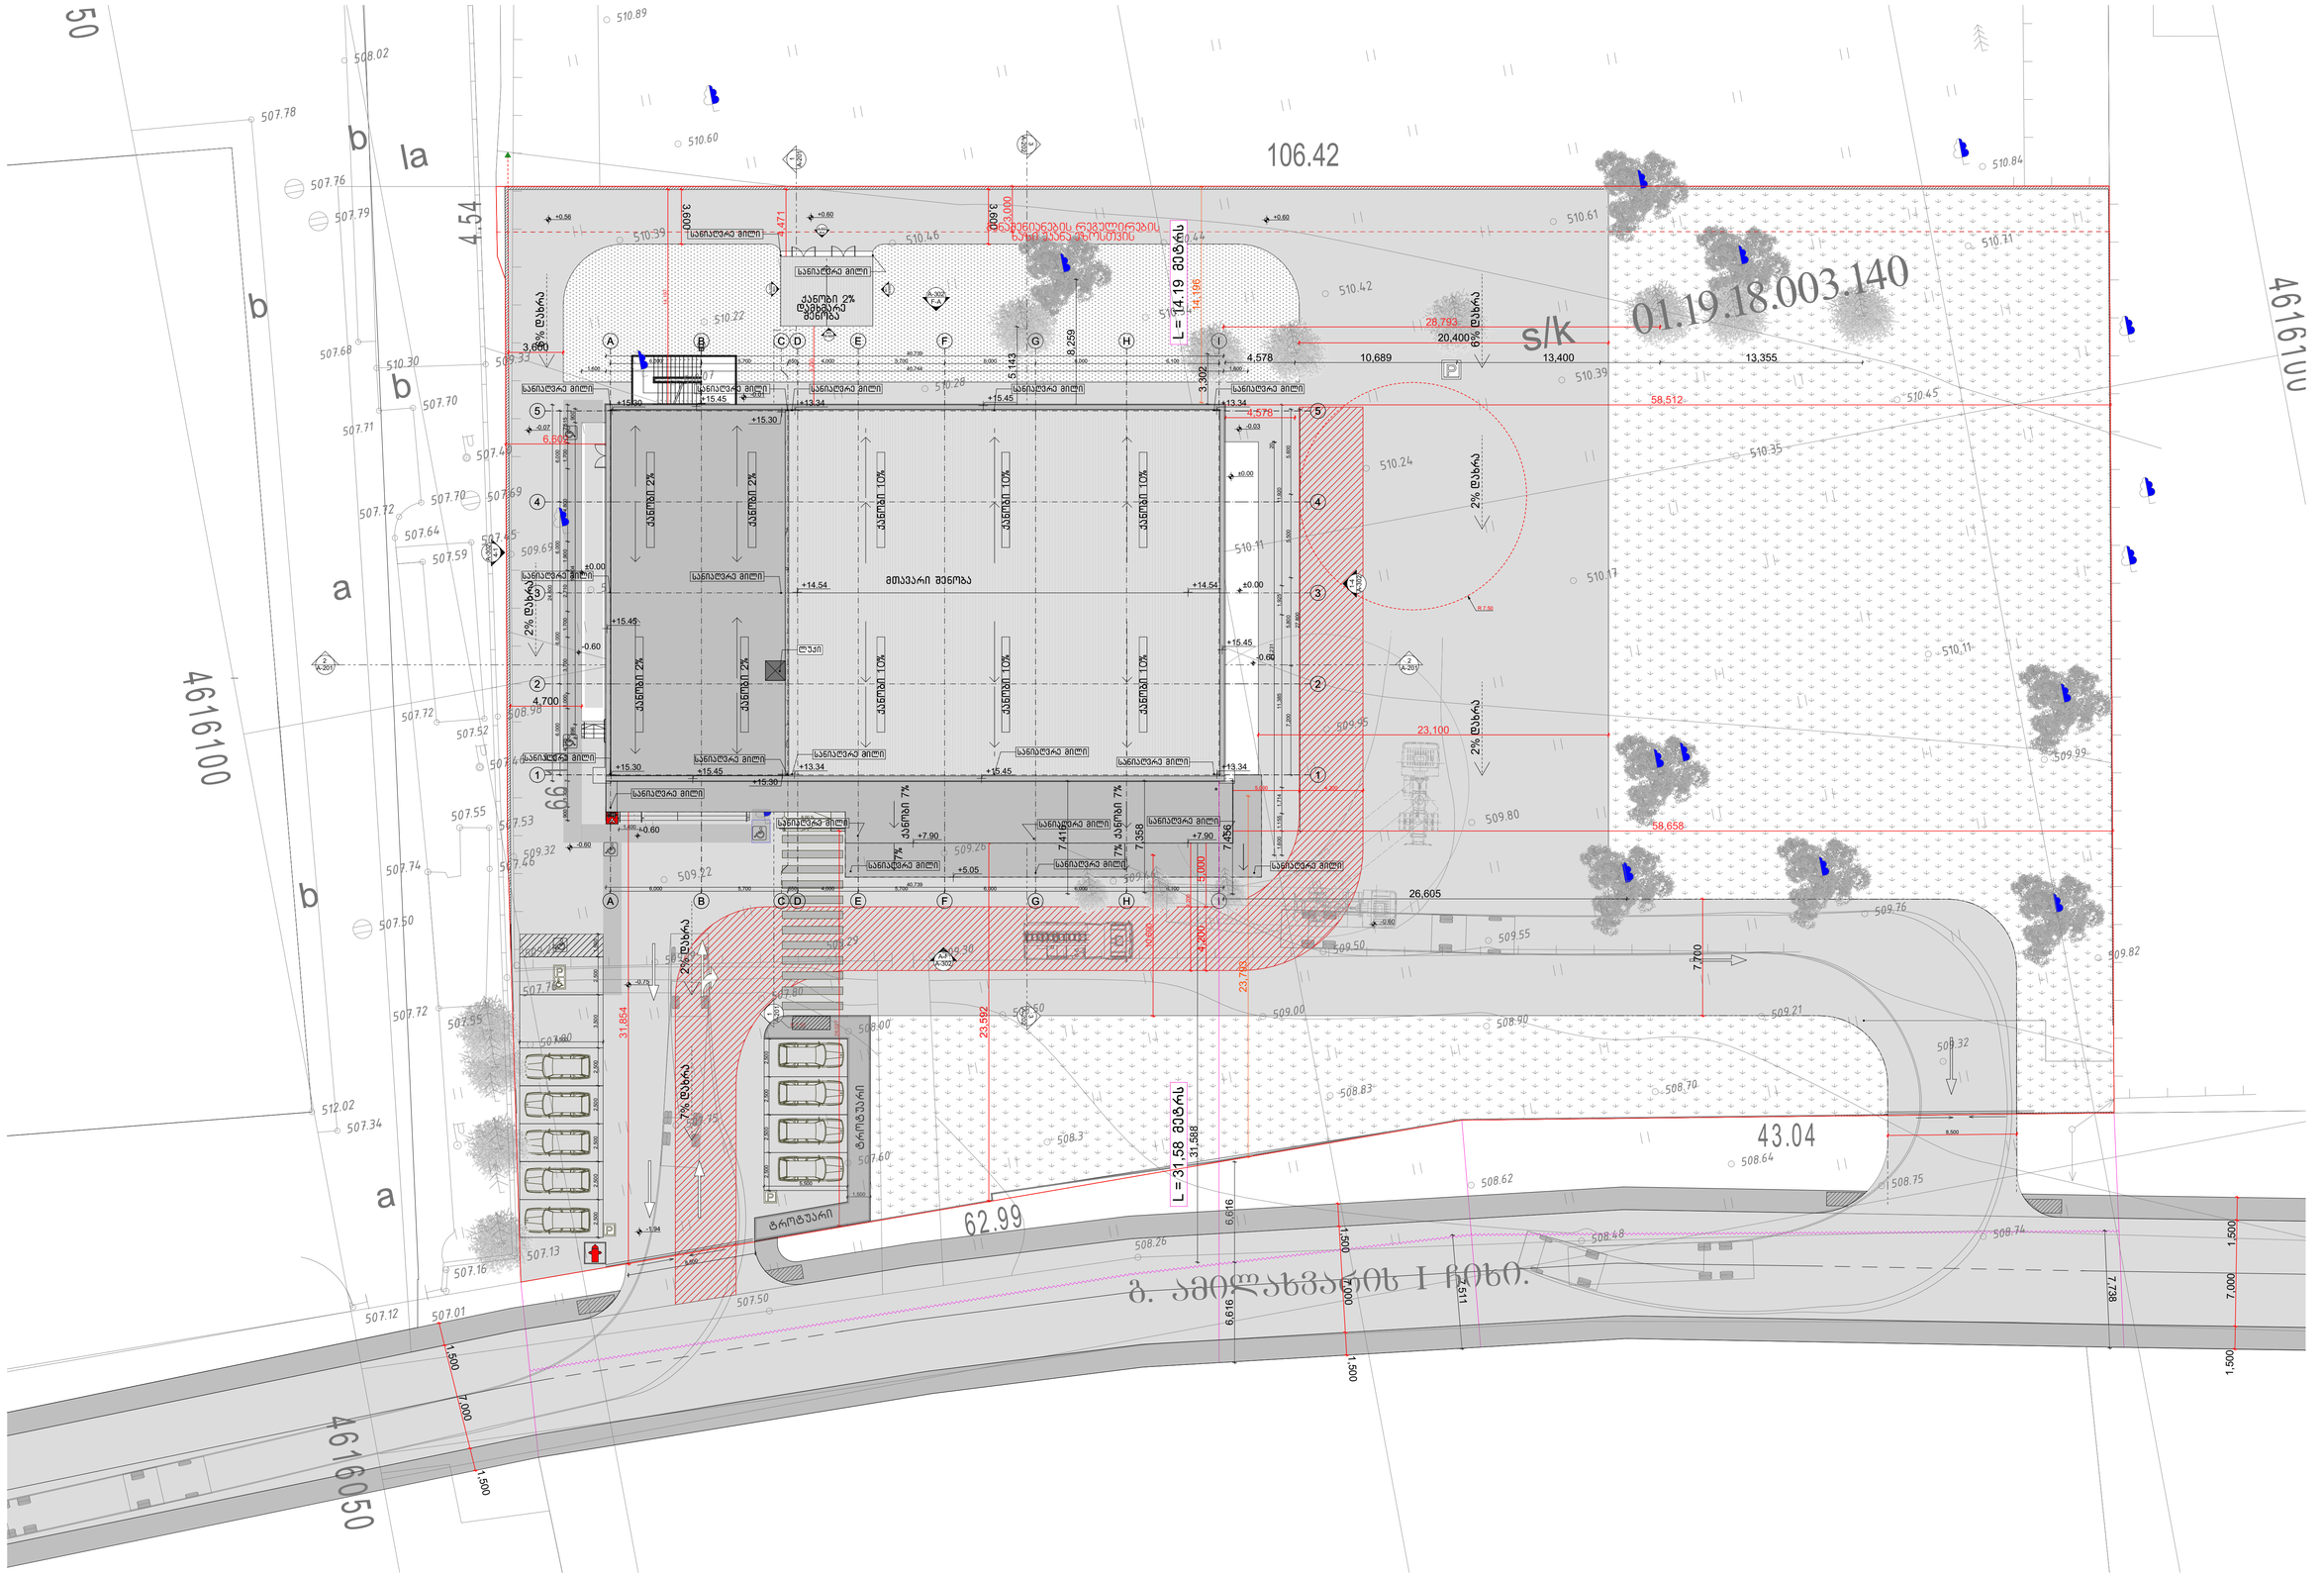

LEGENDS

ლობი	ოთახის სახელი
0/01 ნომერი	სართულიოთახის
±0.000 -0.150	მოკირკეთებული იატაკის ნიშნული კონსტრუქციული ფილის ნიშნული
±0.000	მოკირკეთებული იატაკის ნიშნული
1 A-	დეტალის № ნახაზის კოდი
1 A-200	ჭრილის № ნახაზის კოდი
WG00/WB00	კედლის ტიპი
FLR00	იატაკის ტიპი
	ბეტონის კედელი
	ბლოკის კედელი
	თაბაშირმუყაოს კედელი

შენიშვნა:

საგენერატორო და სატუმბო ავზი მდებარეობს იმავე მეპატრონის საკუთრებაში არსებულ სამეზობლო ნაკვეთზე. (ს.კ 01.19.18.003.044)

ზოგადი შენიშვნები დაუშვებელია ნახაზის გადაზომვა. ნებისმიერი ხარვეზის/უზუსტობის აღმოჩენის შემთხვევაში დაუყოვნებლივ უნდა ეცნობოს საპროექტო ორგანიზაციას. ყველა ზომა მოცემულია მილიმეტრებში. ეს დოკუმენტაცია ინტელექტუალური საკუთრებაა. ნებისმიერი არასანქცირებული გამოყენება, გამჟღავნება, გავრცელება ან დუბლირება ნებისმიერი ინფორმაციის, შეიძლება გამოიწვიოს პასუხისგებლობა მოქმედი კანონმდებლობის მიხედვით.	არქიტექტორი TRIA Architecture	პროექტის მენეჯერი	დამკვეთი შპს "აპტოსი"	პროექტი აპტოსის სანყობი	სათაური GENERAL PLAN 01 გენგეგმა	სტატუსი არქიტექტურული პროექტი	რევიზია თარიღი ფორმატი მასშტაბი	00 25.03.2024 A1 1:200	ბვ.№ 02.1