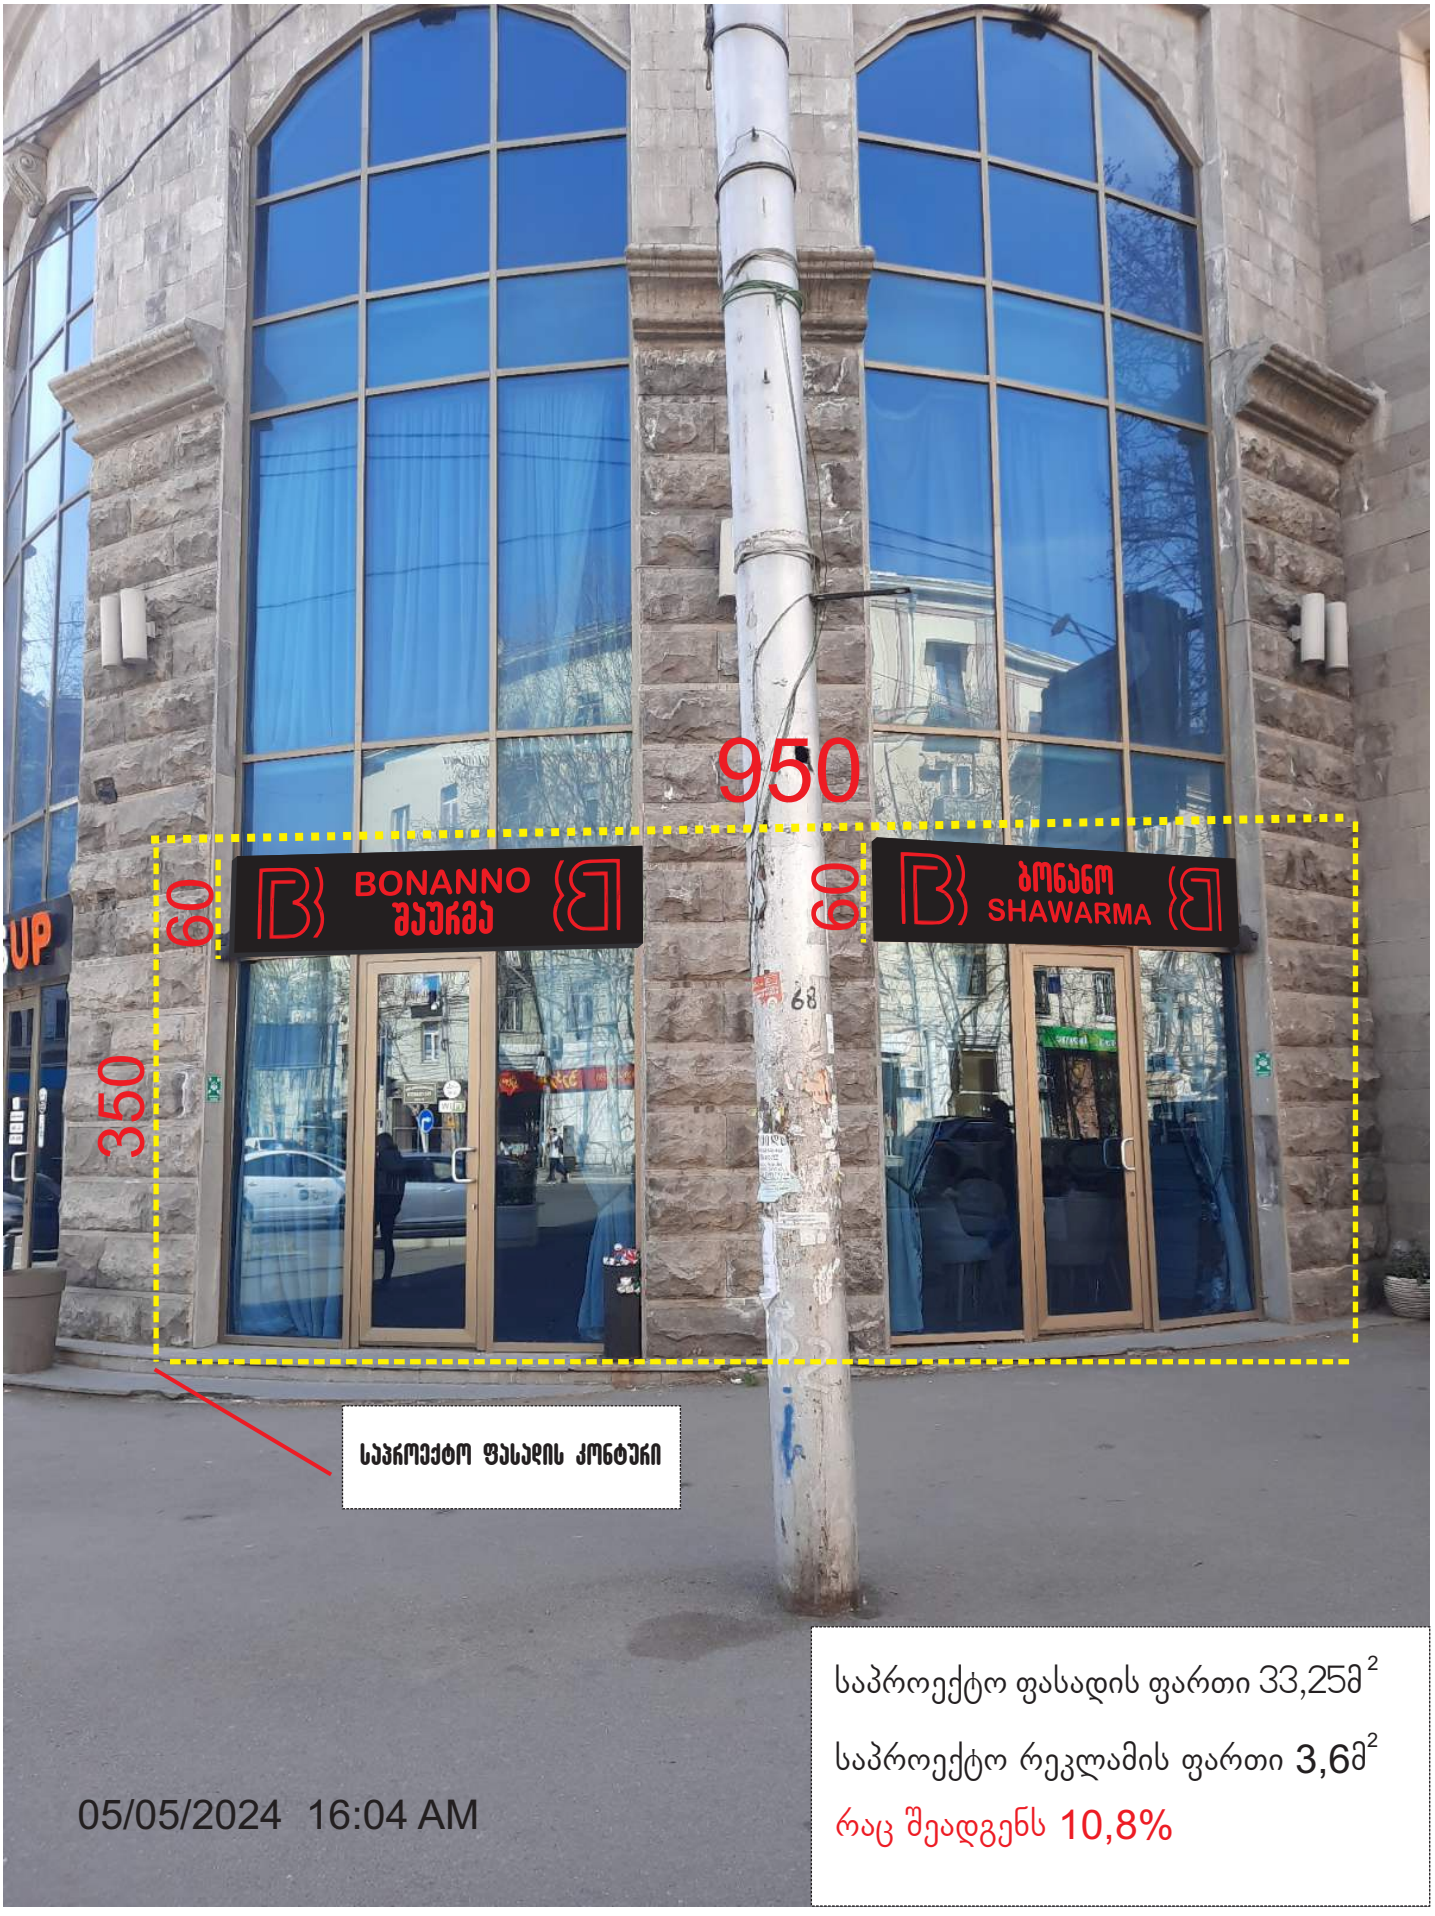

საპროექტო ფასადის ფართი 33,25მ^2

საპროექტო რეკლამის ფართი 3,6მ^2

რაც შეადგენს 10,8%

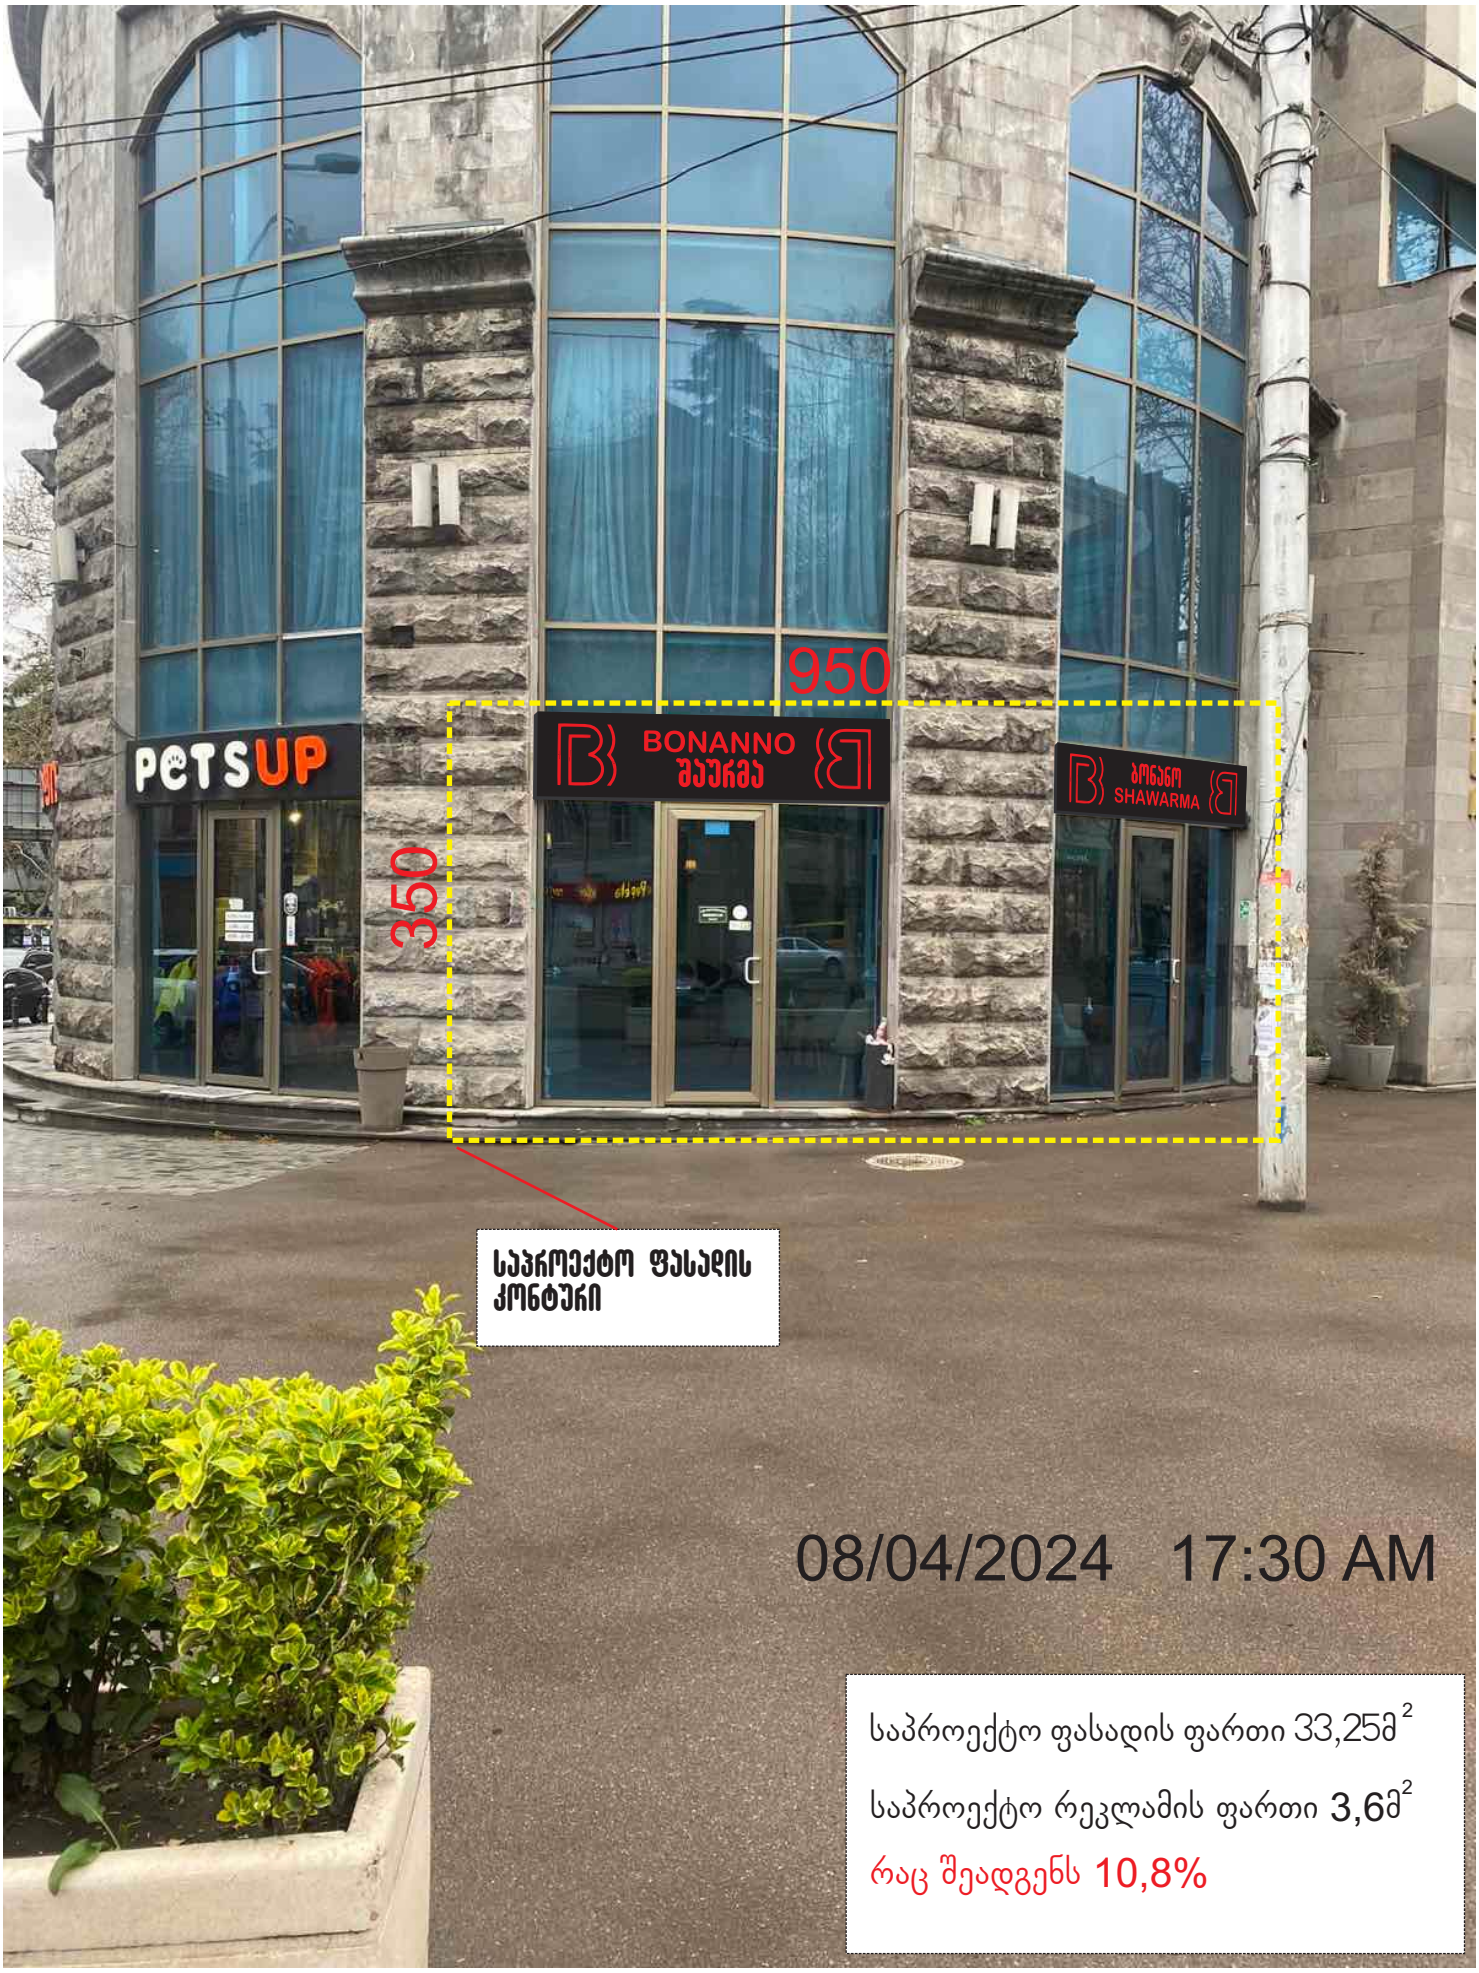

საპროექტო ფასადის ფართი 33,25მ^2

საპროექტო რეკლამის ფართი 3,6მ^2

რაც შეადგენს 10,8%