ფ N 61

ჭრილი 1-1

არქიტექტურული პროექტი

გეგმარებითი ნაწილი

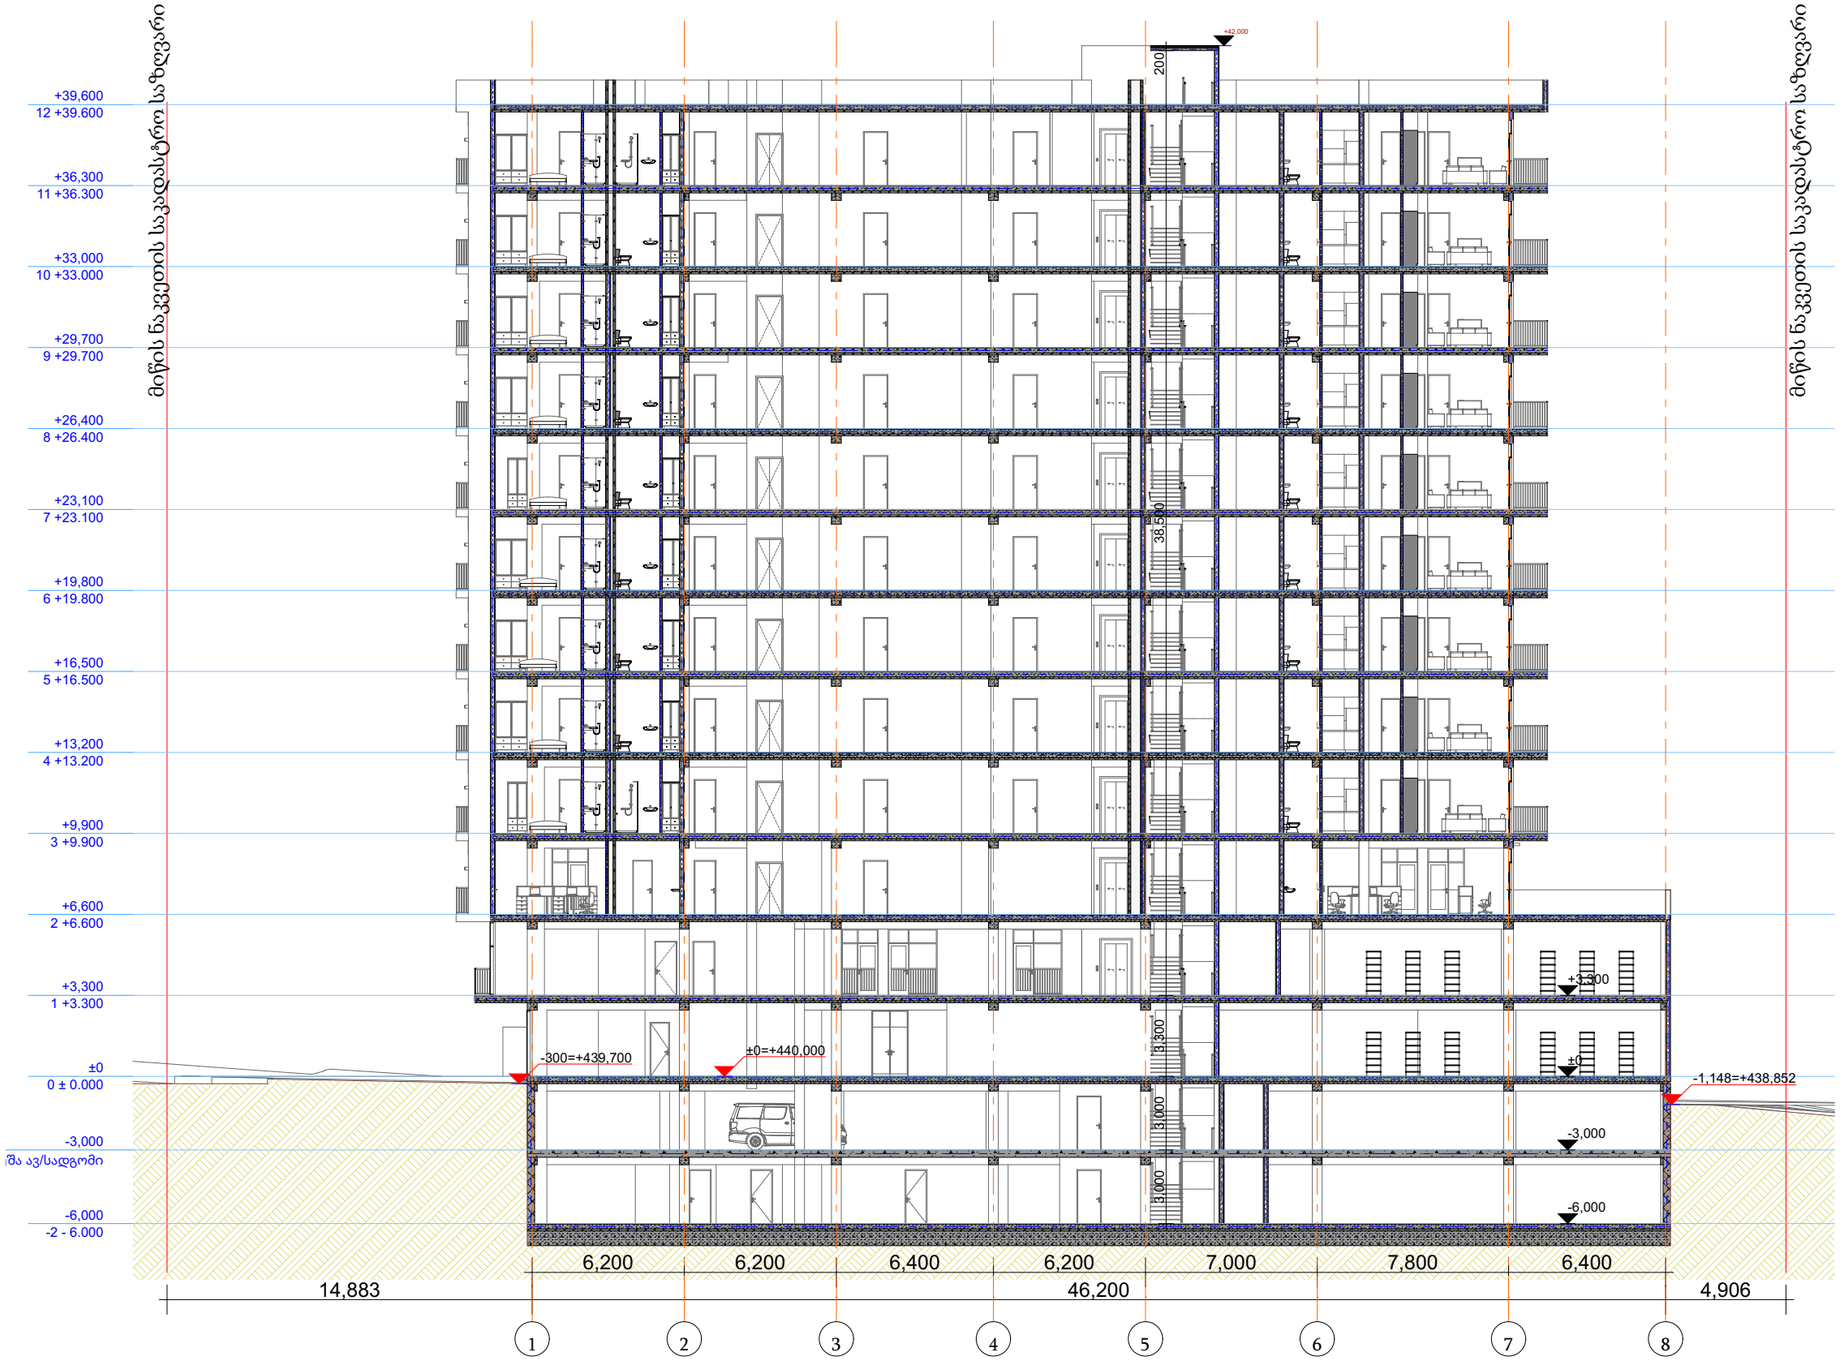

მრავალბინიანი
საცხოვრებელი სახლი

- გაჯლიერებული ბეტონის კედელი
- ბეტონის ბლოკის წყობა (300 მმ.)
- ბეტონის ბლოკის წყობა (200 მმ.)
- ბეტონის ბლოკის წყობა (100 მმ.)
- გაჯლიერებული ბეტონის კოლონა
- ±0 ნიშნული
- 512,00 აბსოლიტური ნიშნული
- ა/დ ღერძის ხაზი
- საპროექტო ნიშნული
- აბსოლიტური ნიშნული
- -1,166=+438,834

დირექტორი	ა. ხუცუბიძე			
პრ. ავტორი	ა. ბუნიგენიძე			
შეასრულა				
ფურცა	ფურცა	ფორმატი	მასშტაბი	თარიღი
		A 3	მ. 1:250	27.05.18
		სტადია		

პროექტის შეთანხმება
მშენებლობის ნებართვა

შპს არქიბრამ

ფ N 62

ჭრილი 2-2

არქიტექტურული პროექტი

გეგმარებითი ნაწილი

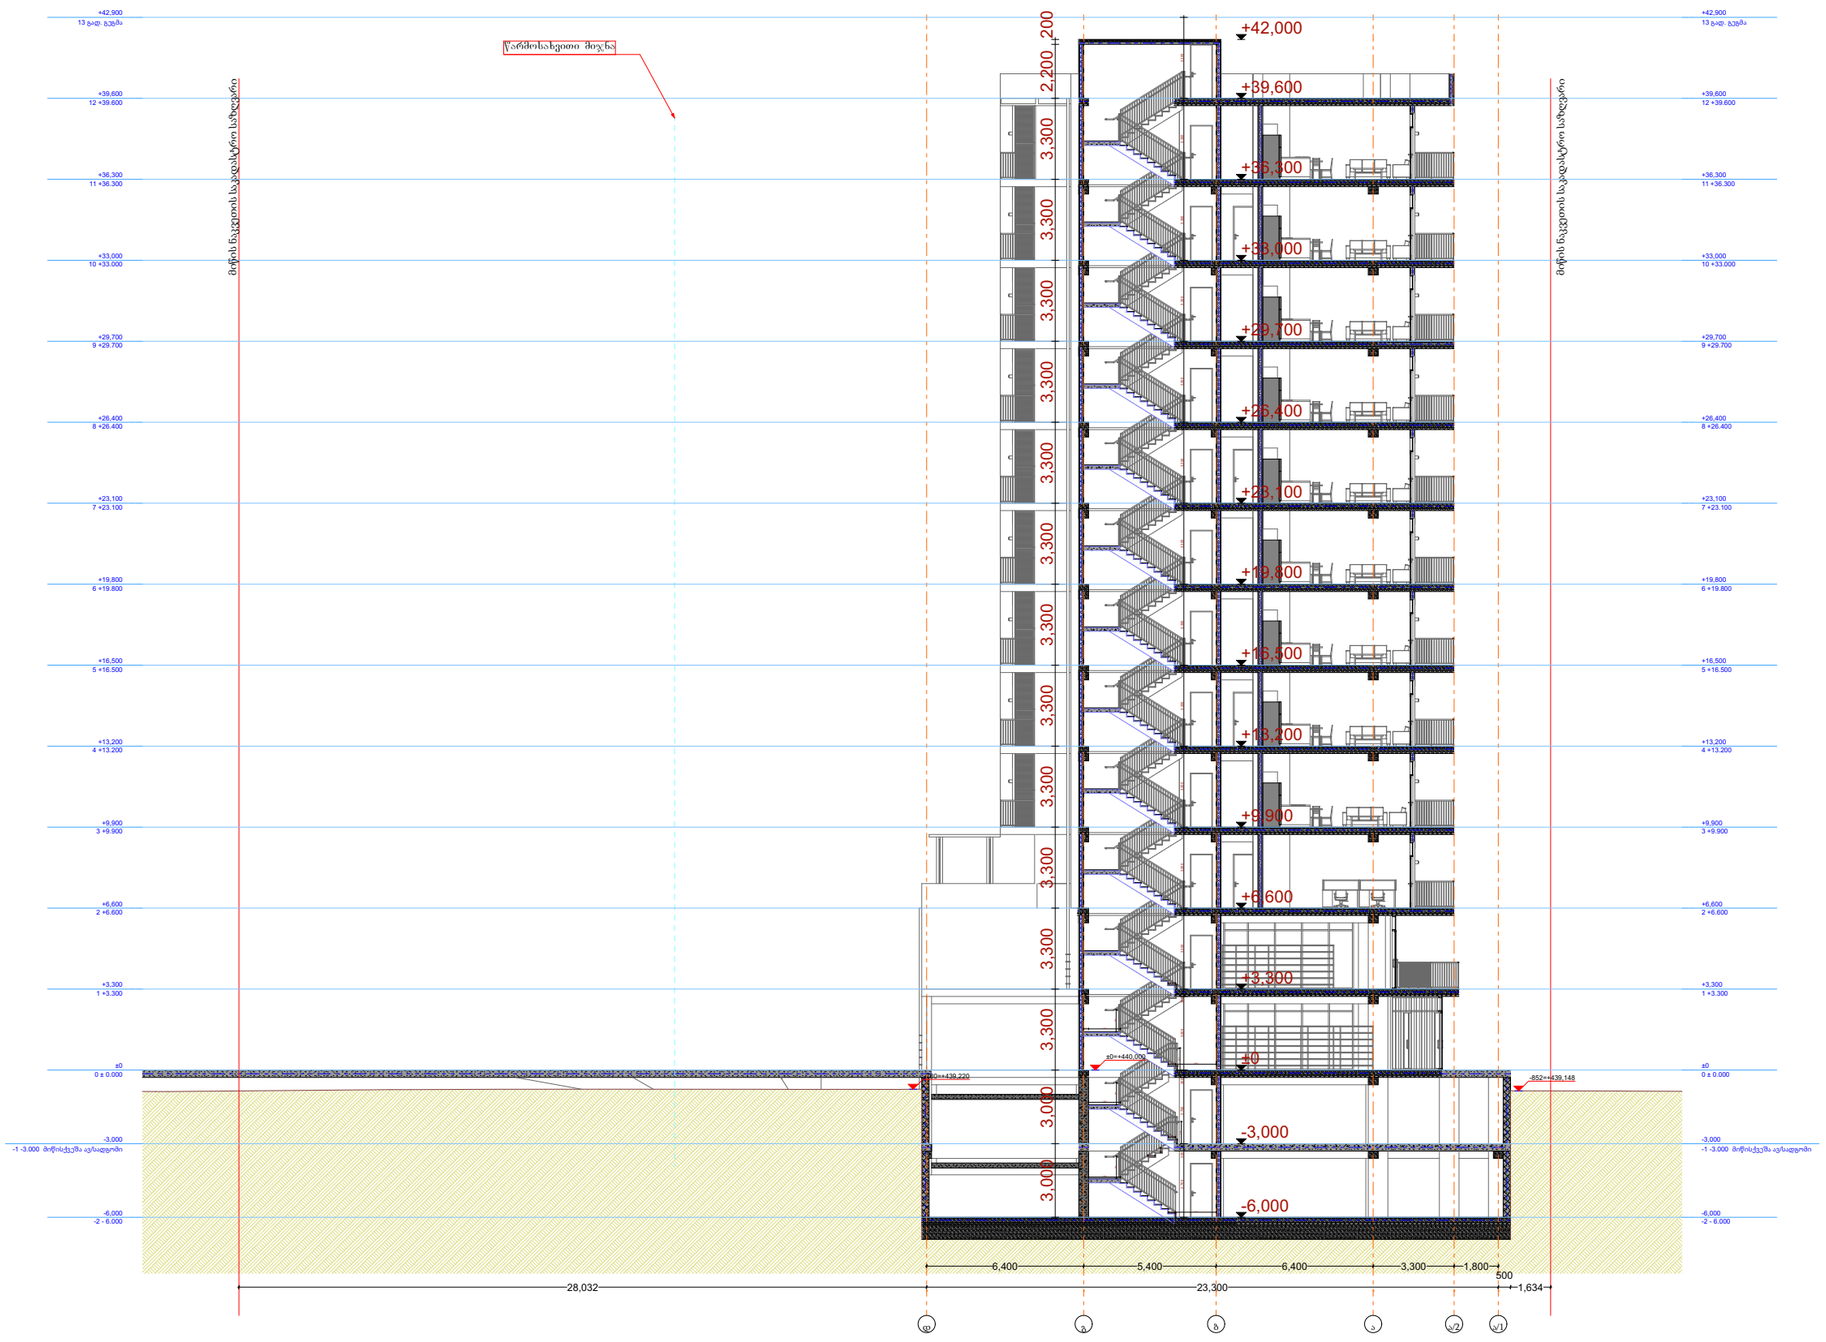

მრავალბინიანი
საცხოვრებელი სახლი

- გაკლიერებული ბეტონის კედელი
- ბეტონის ბლოკის წყობა (300 მმ.)
- ბეტონის ბლოკის წყობა (200 მმ.)
- ბეტონის ბლოკის წყობა (100 მმ.)
- გაკლიერებული ბეტონის კოლონა
- ±0 ნიშნული
- 512,00 აბსოლიტური ნიშნული
- ა/დ ღერძის ხაზი
- საპროექტო ნიშნული
- აბსოლიტური ნიშნული
- -1,166=+438,834

დირექტორი	ა. ხუციშვილი		
პრ. ავტორი	ა. ხუციშვილი		
შეასრულა			
ფურც.	ფურც.	ფორმატი	მასშტაბი
		A 3	მ. 1:250

ეტაპი

ეკლიტიტის ფეთანხმება
მშენებლობის ნებართვა

შპს არქიბრამ

არქიტექტურული პროექტი

გეგმარებითი ნაწილი

კიბეები და მოაჯირები

კიბე N1

ფ №

გეგმა მ. 1:50

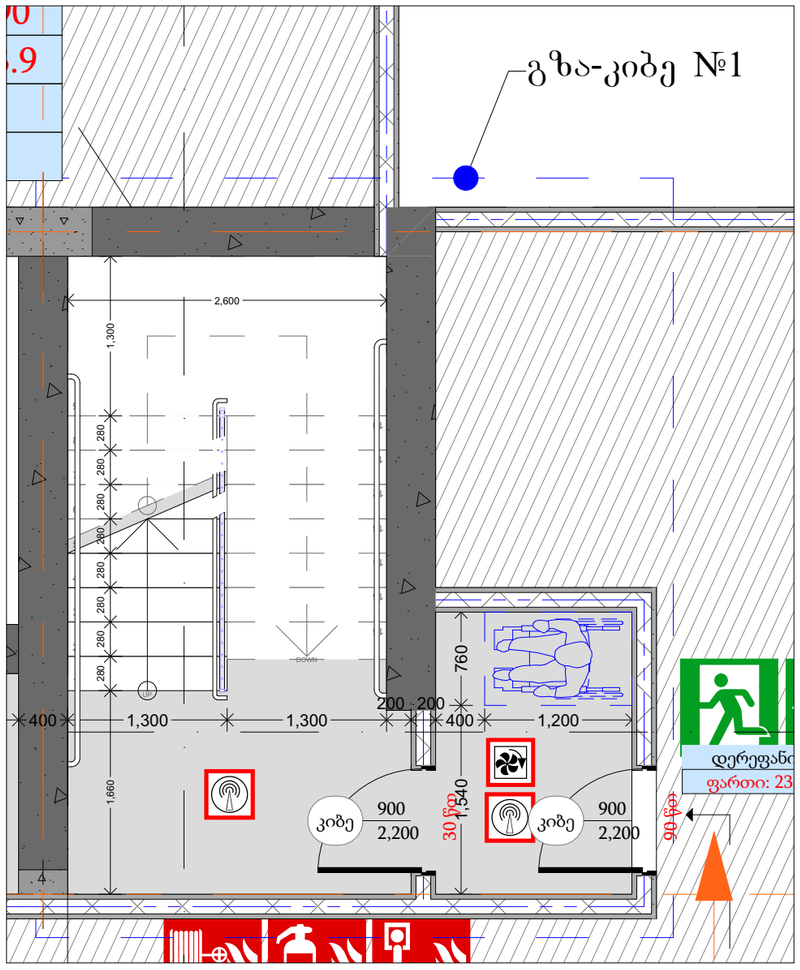

ჭრილი 1-1
მ. 1:50

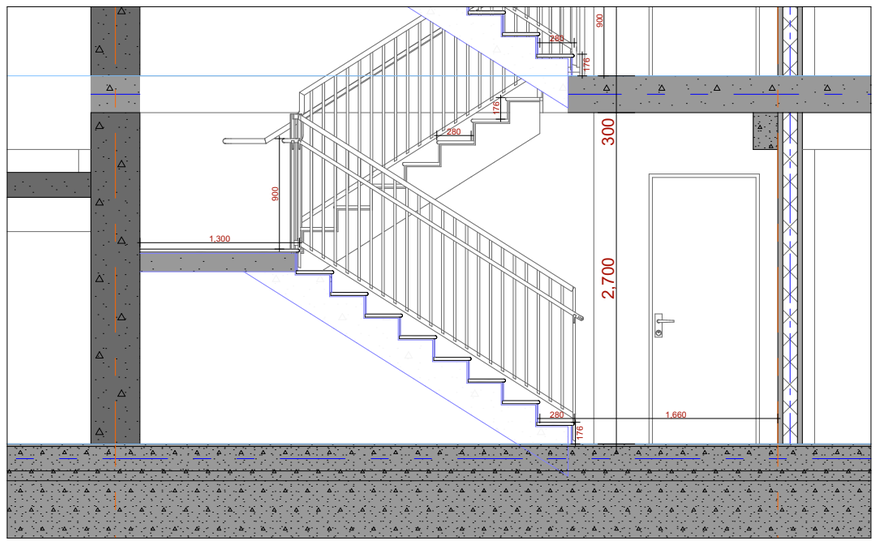

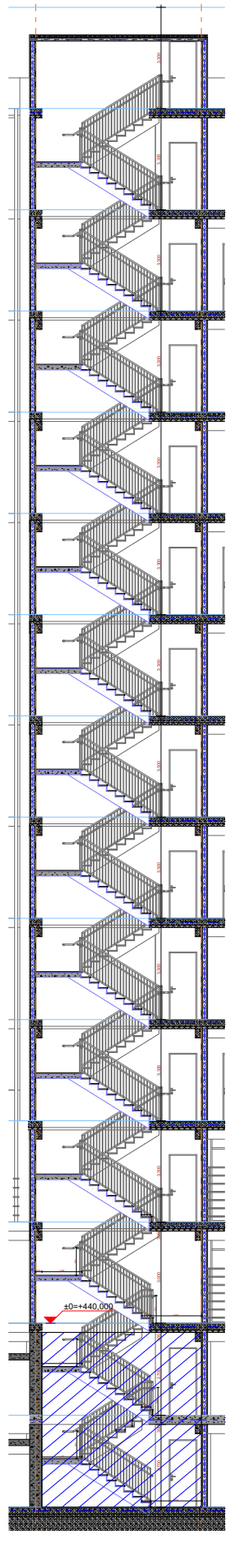

სახელურის ჭრილი მ. 1:10

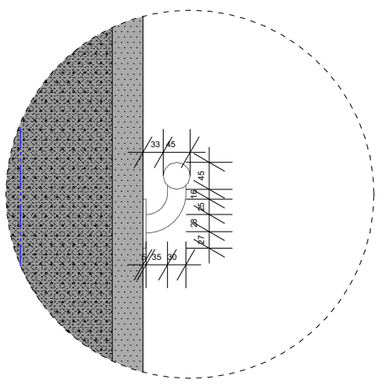

მოაჯირის ანაწყობი მ. 1:50

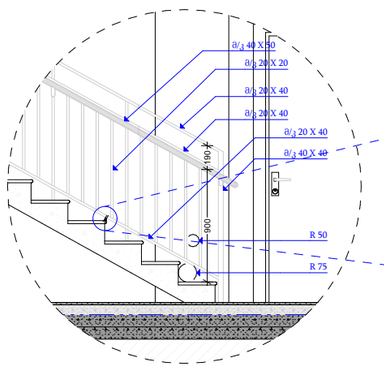

საფეხურის წინა პირი - ამაღლება - მომრგვალებული ან დაქანებული წინა მხარეს

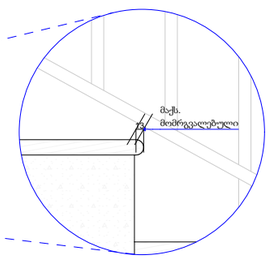

მრავალბინიანი საცხოვრებელი სახლი

- გაჟლიერებული ბეტონი
- ბეტონის ბლოკის წყობა (300 მმ.)
- ბეტონის ბლოკის წყობა (200 მმ.)
- ბეტონის ბლოკის წყობა (100 მმ.)
- გაჟლიერებული ბეტონის კოლონა
- ±0 ნიშნული
- 512,00 აბსოლიტური ნიშნული
- ა/დ ღერძის ხაზი

დირექტორი	ა. ნუცუბიძე			
პრ. ავტორი	ა. ბურგენიძე			
შეასრულა				
ფურც.	ფურც.	ფორმატი	მასშტაბი	თარიღი
		A 3		27.06.18

სტადია

პროექტის შეთანხმება
მშენებლობის ნებართვა

შპს არქიბრამ

ARCHIGRAM

კიბეები და მოაჯირები

კიბე N1/1

ფ №

არქიტექტურული პროექტი

გეგმარებითი ნაწილი

გეგმა მ. 1:50

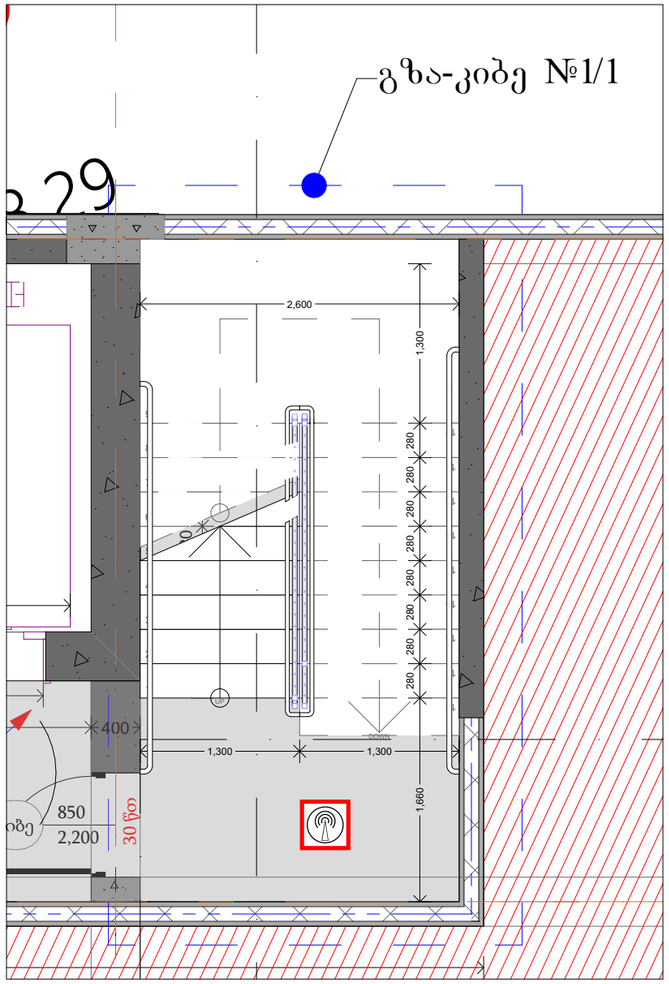

ჭრილი 1-1

მ. 1:50

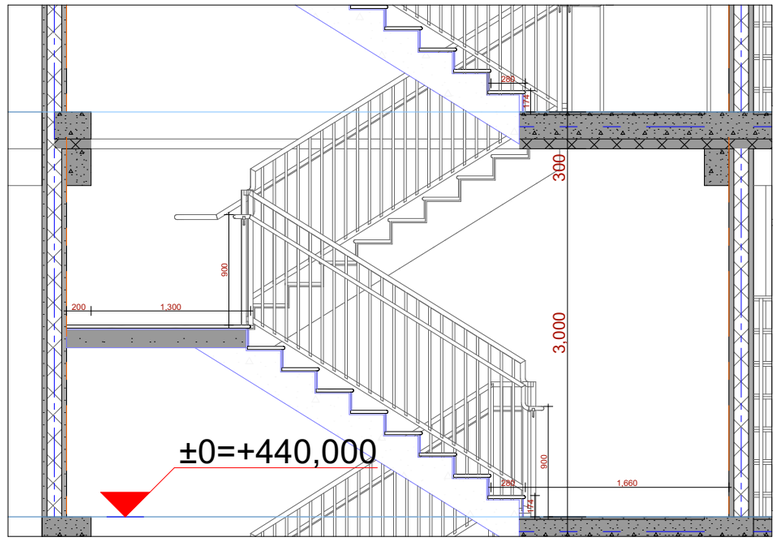

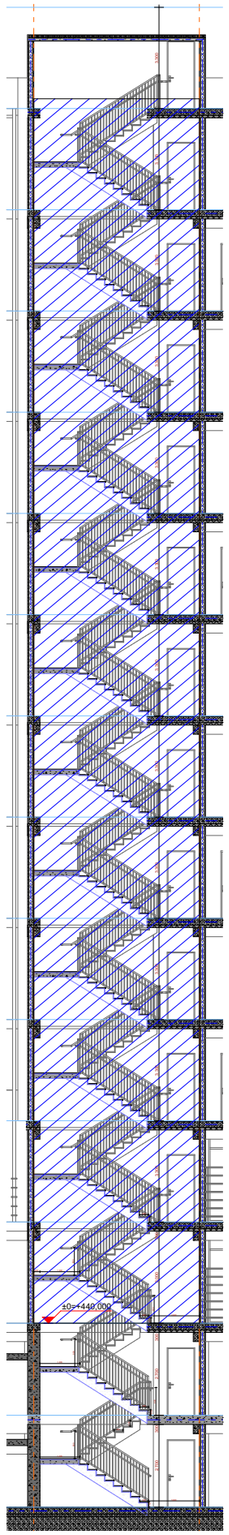

მრავალბინიანი საცხოვრებელი სახლი

- აarmირებული ბეტონი
- ბეტონის ბლოკის ჭიშია (300 მმ)
- ბეტონის ბლოკის ჭიშია (200 მმ)
- ბეტონის ბლოკის ჭიშია (100 მმ)
- აarmირებული ბეტონის კოლონა
- ±0 ნიშნული
  512,00 აბსოლიტური ნიშნული
- ა/დ ღერძის ხაზი

დირექტორი	
არ. ავტორი	
შესრულა	

ფურც.	ფურც.	ფორმატი	მასშტაბი	თარიღი
		A 3		27.06.18

პროექტის შეთანხმება მშენებლობის ნებართვა

შპს არქიბრამ

სახელურის ჭრილი მ. 1:10

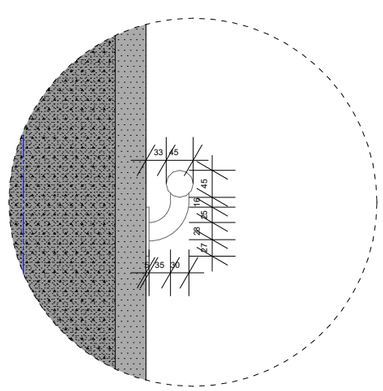

მოაჯირის ანაწყობი მ. 1:50

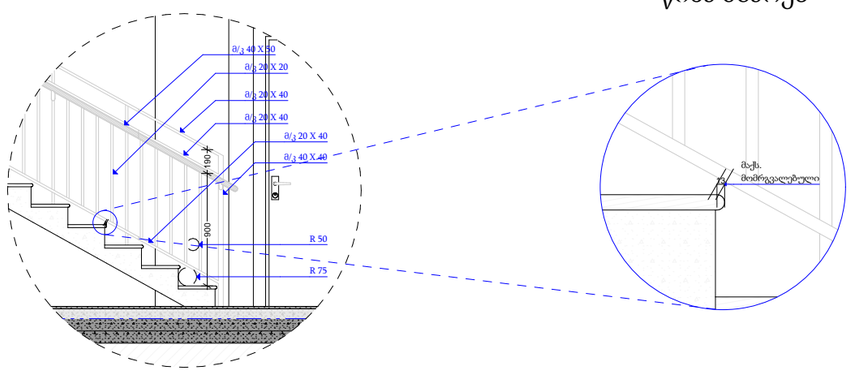

საფეხურის წინა პირი - ამაღლება - მომრგვალებული ან დაქანებული წინა მხარეს

კიბეები და მოაჯირები

კიბე N2

ფ №

არქიტექტურული პროექტი

გეგმარებითი ნაწილი

მრავალბინიანი საცხოვრებელი სახლი

- გაკლიერებული ბეტონი
- ბეტონის ბლოკის წყობა (300 მმ.)
- ბეტონის ბლოკის წყობა (200 მმ.)
- ბეტონის ბლოკის წყობა (100 მმ.)
- გაკლიერებული ბეტონის კოლონა
- ±0 ნიშნული
- 512,00 აბსოლიტური ნიშნული
- ა/დ ღერძის ხაზი

გეგმა მ. 1:50

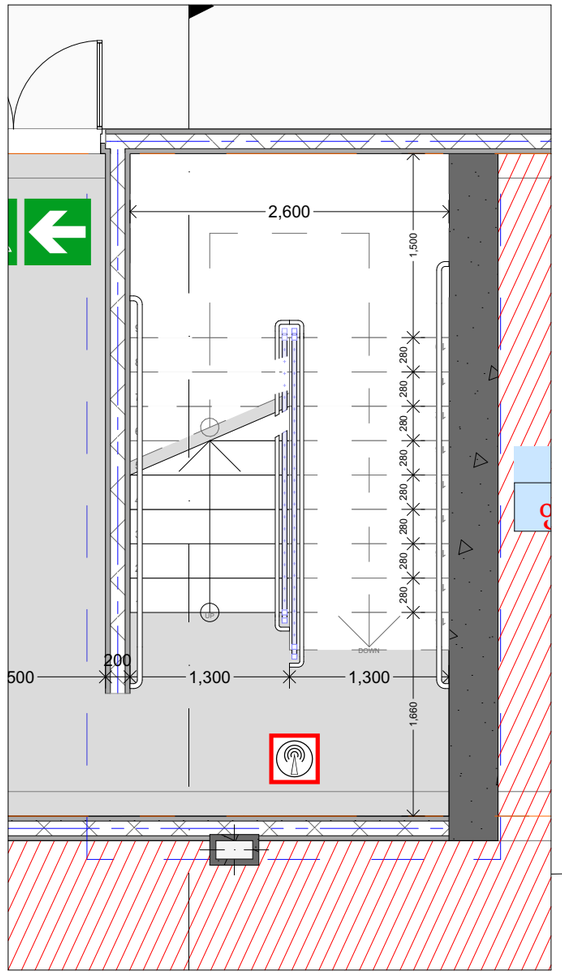

ჭრილი 1-1

მ. 1:50

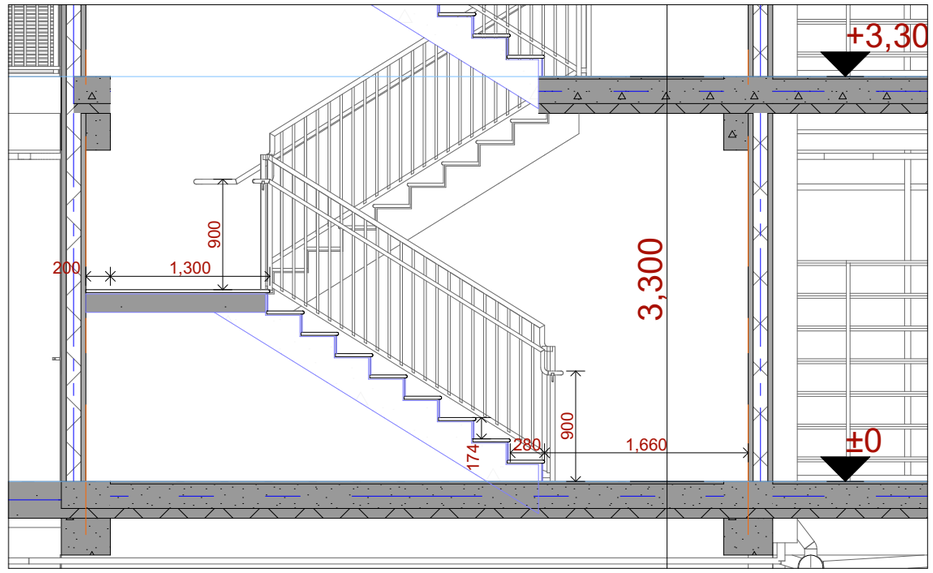

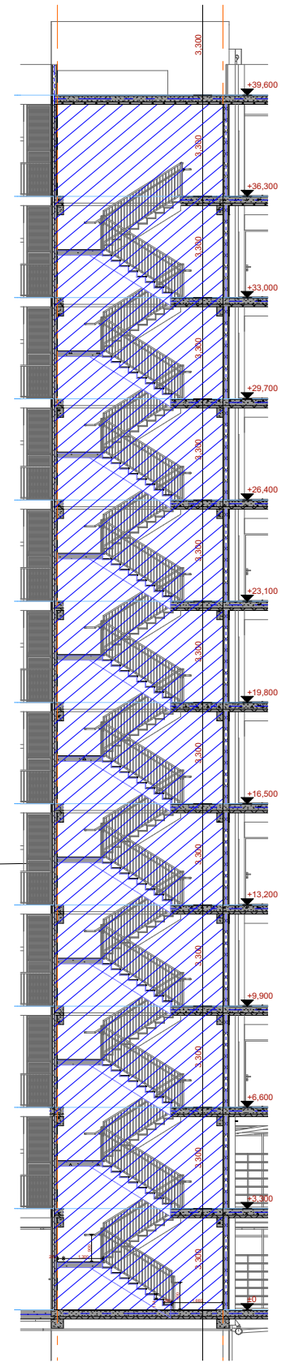

სახელურის ჭრილი მ. 1:10

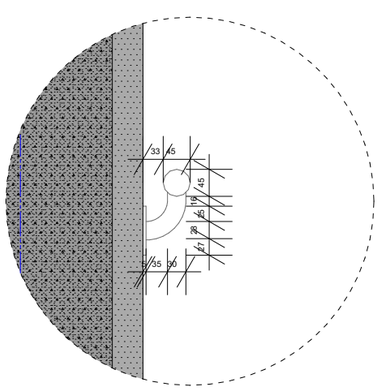

მოაჯირის ანაწყობი მ. 1:50

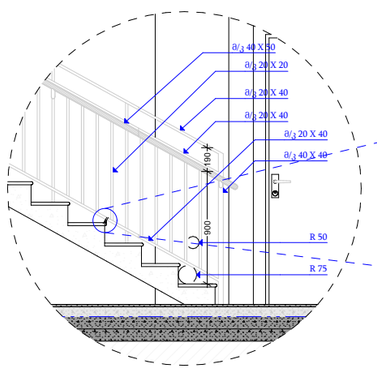

საფეხურის წინა პირი - ამაღლება - მომრგვალებული ან დაქანებული წინა მხარეს

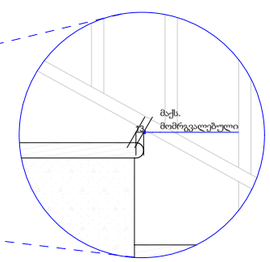

დირექტორი	ა. ხუცუბიძე			
პრ. ავტორი	ა. ბურგენიძე			
შეასრულა				
ფურცა	ფურცა	ფორმატი	მასშტაბი	თარიღი
		A 3		27.05.18

სტადია

პროექტის შეთანხმება მშენებლობის ნებართვა

შპს არქიბრამ