ფ N 76

გენერალური გეგმა
მ.1:500

არქიტექტურული პროექტი

გეგმარებითი ნაწილი

მრავალბინიანი
საცხოვრებელი სახლი

±0 ნიშნული
512,00 აბსოლუტური ნიშნული

ა/დ ღერძის ხაზი

საპროექტო ნიშნული | აბსოლუტური ნიშნული
-1,166=+438,834

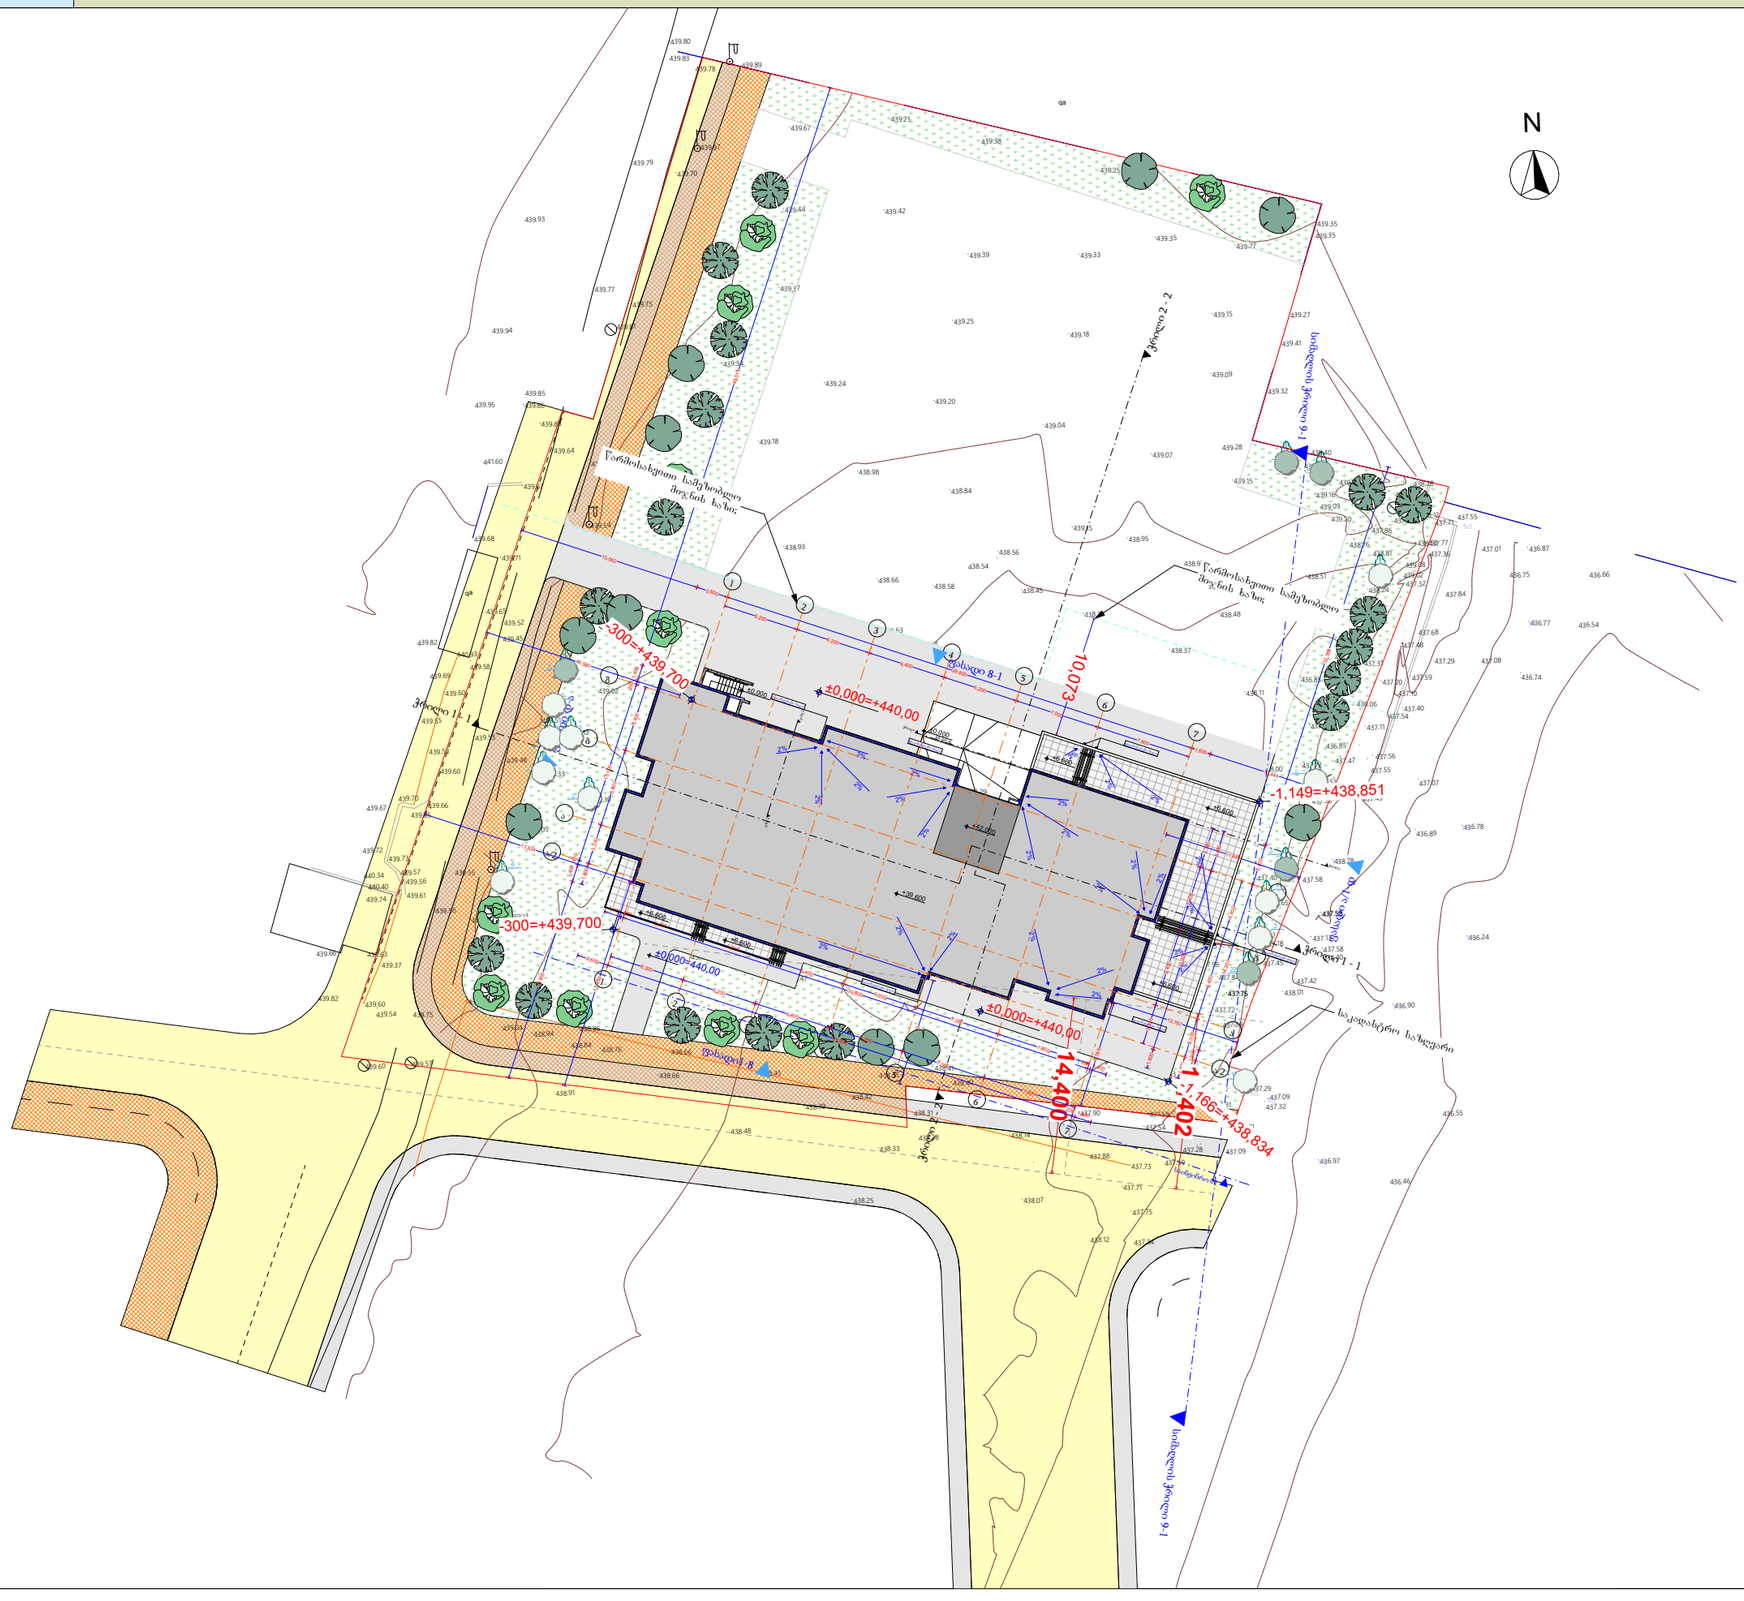

დირექტორი	ა. ხუციშვილი		
პრ. ავტორი	ა. ხუციშვილი		
შესრულ.			

ფურც.	ფურც.	ფორმატი	მასშტაბი	თარიღი
		A3	მ. 1:500	27.05.15

პროექტის ავტორის
მშენებლობის ნებართვა

შპს არქიბრამ

ARCHIGRAM