
"RAL 1003" ფერის ტენტის სარდლი/ბელი
უგემრიელესი შაურმა 24/7
უგემრიელესი შაურმა
დრაივი
DRIVE
HOTEL
10.04.2024


“RAL 1003” ფერის ტენტის სანრეღლეგელი
5.00
0.70
0.20
0.20
4.50
0.20
0.50
DRIVE
EL-777-PS
10.04.2024

topografiuli gadaReba

masStabi 1:500

misamarTi: q. Tbilisi, gzatkecili rusTavi #4

sak. kodi: 01.18.12.003.109

farTobi: 2230 m²

sargeblobis forma: kerZo sakuTreba

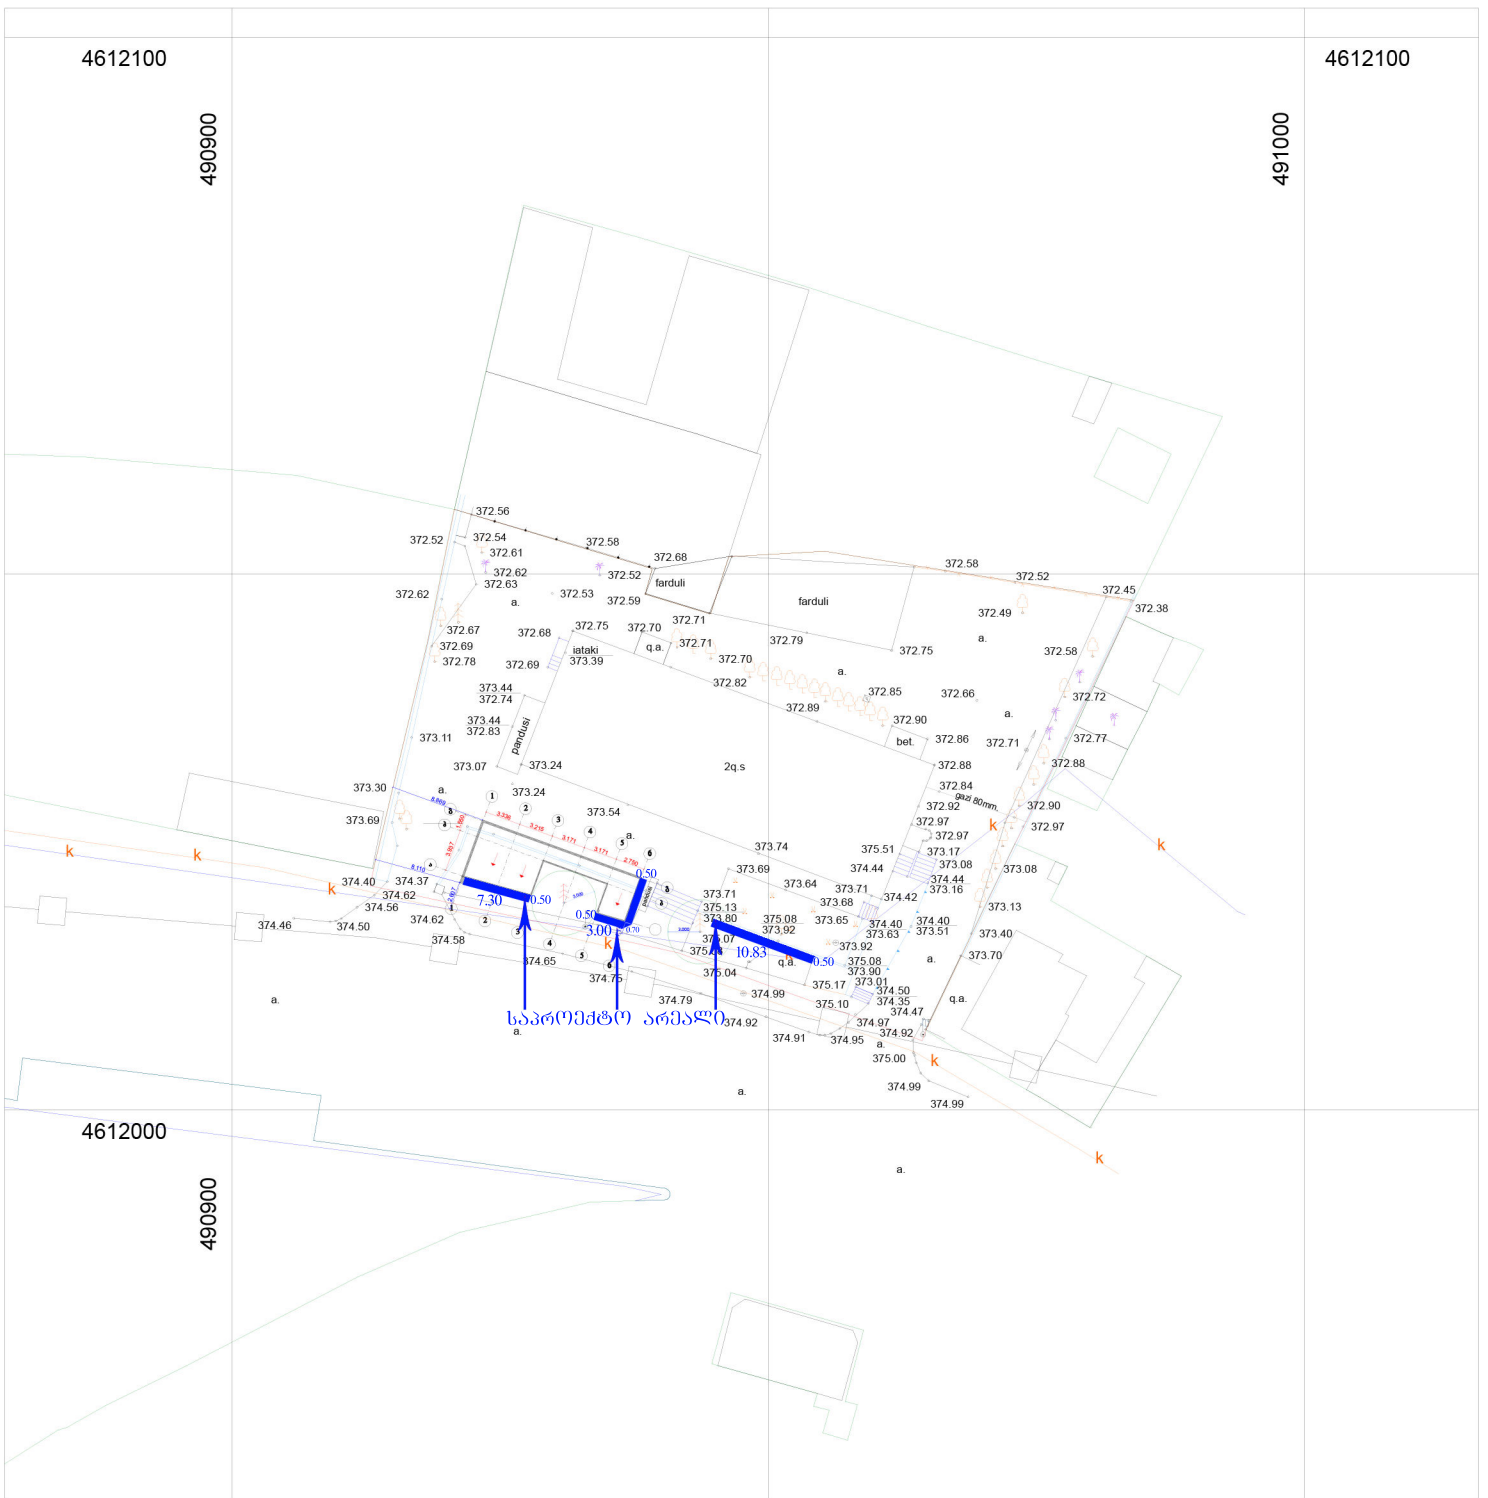

pirobiTi niSnebi

q.s.	qvis sacxovrebeli avtofarexi		bordiuri		koordinatTa bade
a.f.		g	gazgayvaniloba		
	horizontali	k	kanalizacia		lampioni
595.63	simaRliTi niSnuli	k	kavSirgabmuloba		mrgvali Wa
		wy	wyalgayvaniloba		xexili
	mindori		el. kabeli		foTlovani xe
q.a.	qvis arasacxovrebeli		wiwvovani xe		
			hidranti		

betonis Robe

xis Robe

S.p.s. "CAS GROUP" mis: i. xviCias q. #31			q. Tbilisi, gzatkecili rusTavi #4	Sesrulebis TariRi	
direqtori	e. sefaSvili			27.11.2022 w.	
inJ. geodezisti	S. ZebisaSvili		topografiuli gadaReba	masS.furc.	sul
Kkomp. uzrun.	S. ZebisaSvili		topo ruka	1:500	1 1