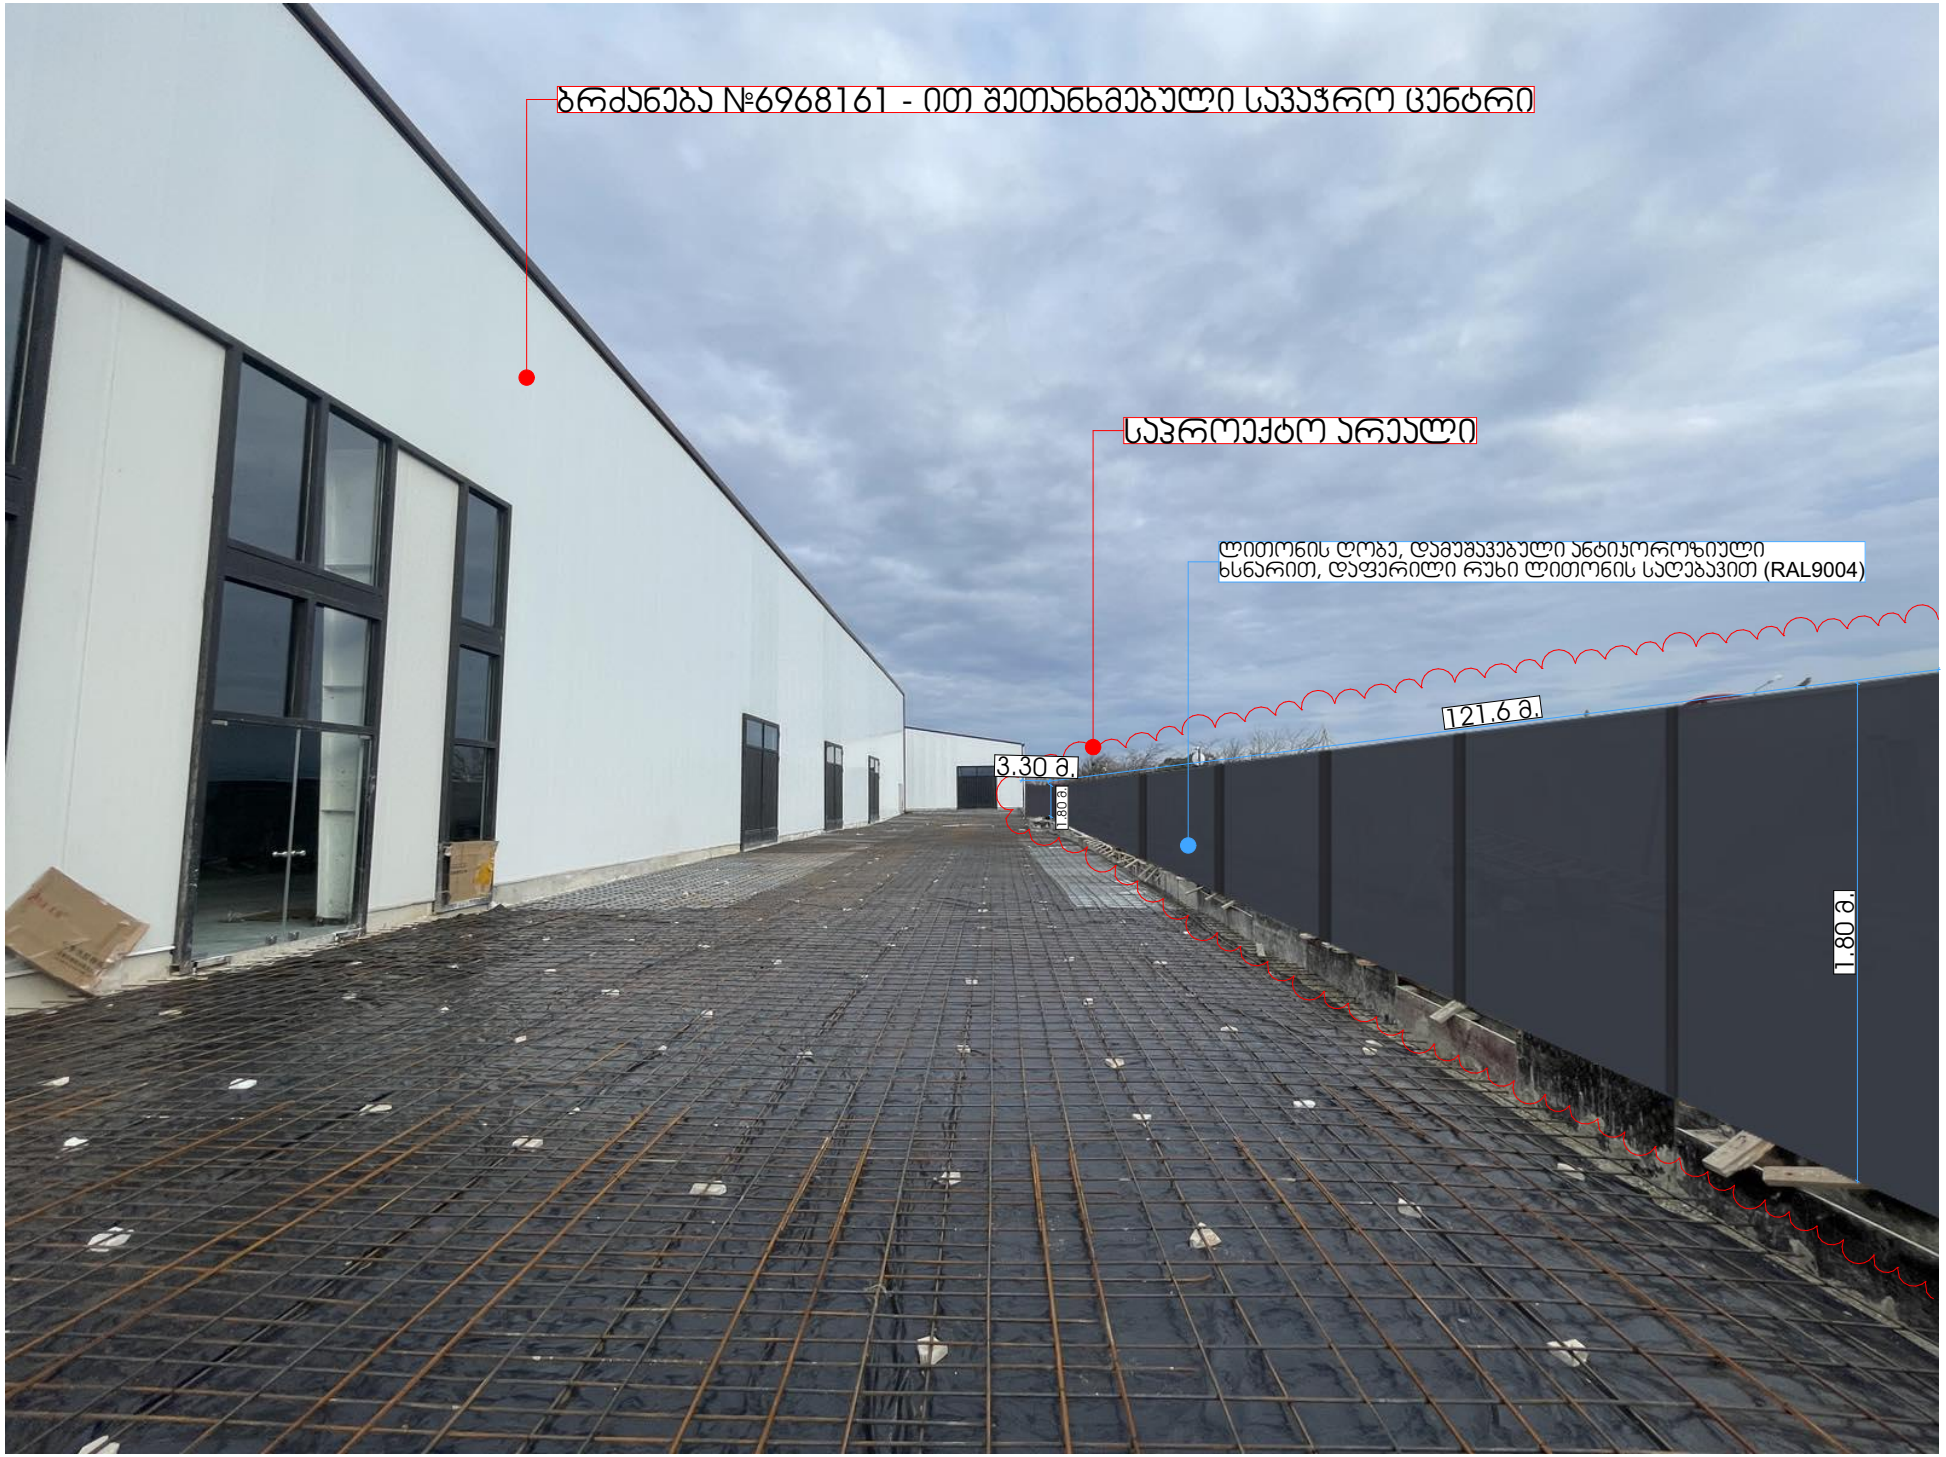
ბრძანება №6968161 - ით შეთანხმებული სავაჭრო ცენტრი
სავროექტო არეალი
ლითონის ღობე, დამუშავებული ანტიკოროზიული ხსნარით, დაფერილი რუხი ლითონის საღებავით (RAL9004)
121.6 მ.
3.30 მ.
1.80 მ.
1.80 მ.



ბრძანება №6968161 - ით შეთანხმებული სავაჭრო ცენტრი
ლითონის ჭიშკარი, დამუშავებული ანტიკოროზიული ხსნარით, დაფერილი შავი ლითონის საღებავით (RAL9011)
ლითონის ღობე, დამუშავებული ანტიკოროზიული ხსნარით, დაფერილი რუხი ლითონის საღებავით (RAL9004)
საპროექტო არეალი
1.80 მ.
121.6 მ.
1.80 მ.
1.80 მ.
5.70 მ.
7.00 მ.
5.00 მ.
1.80 მ.

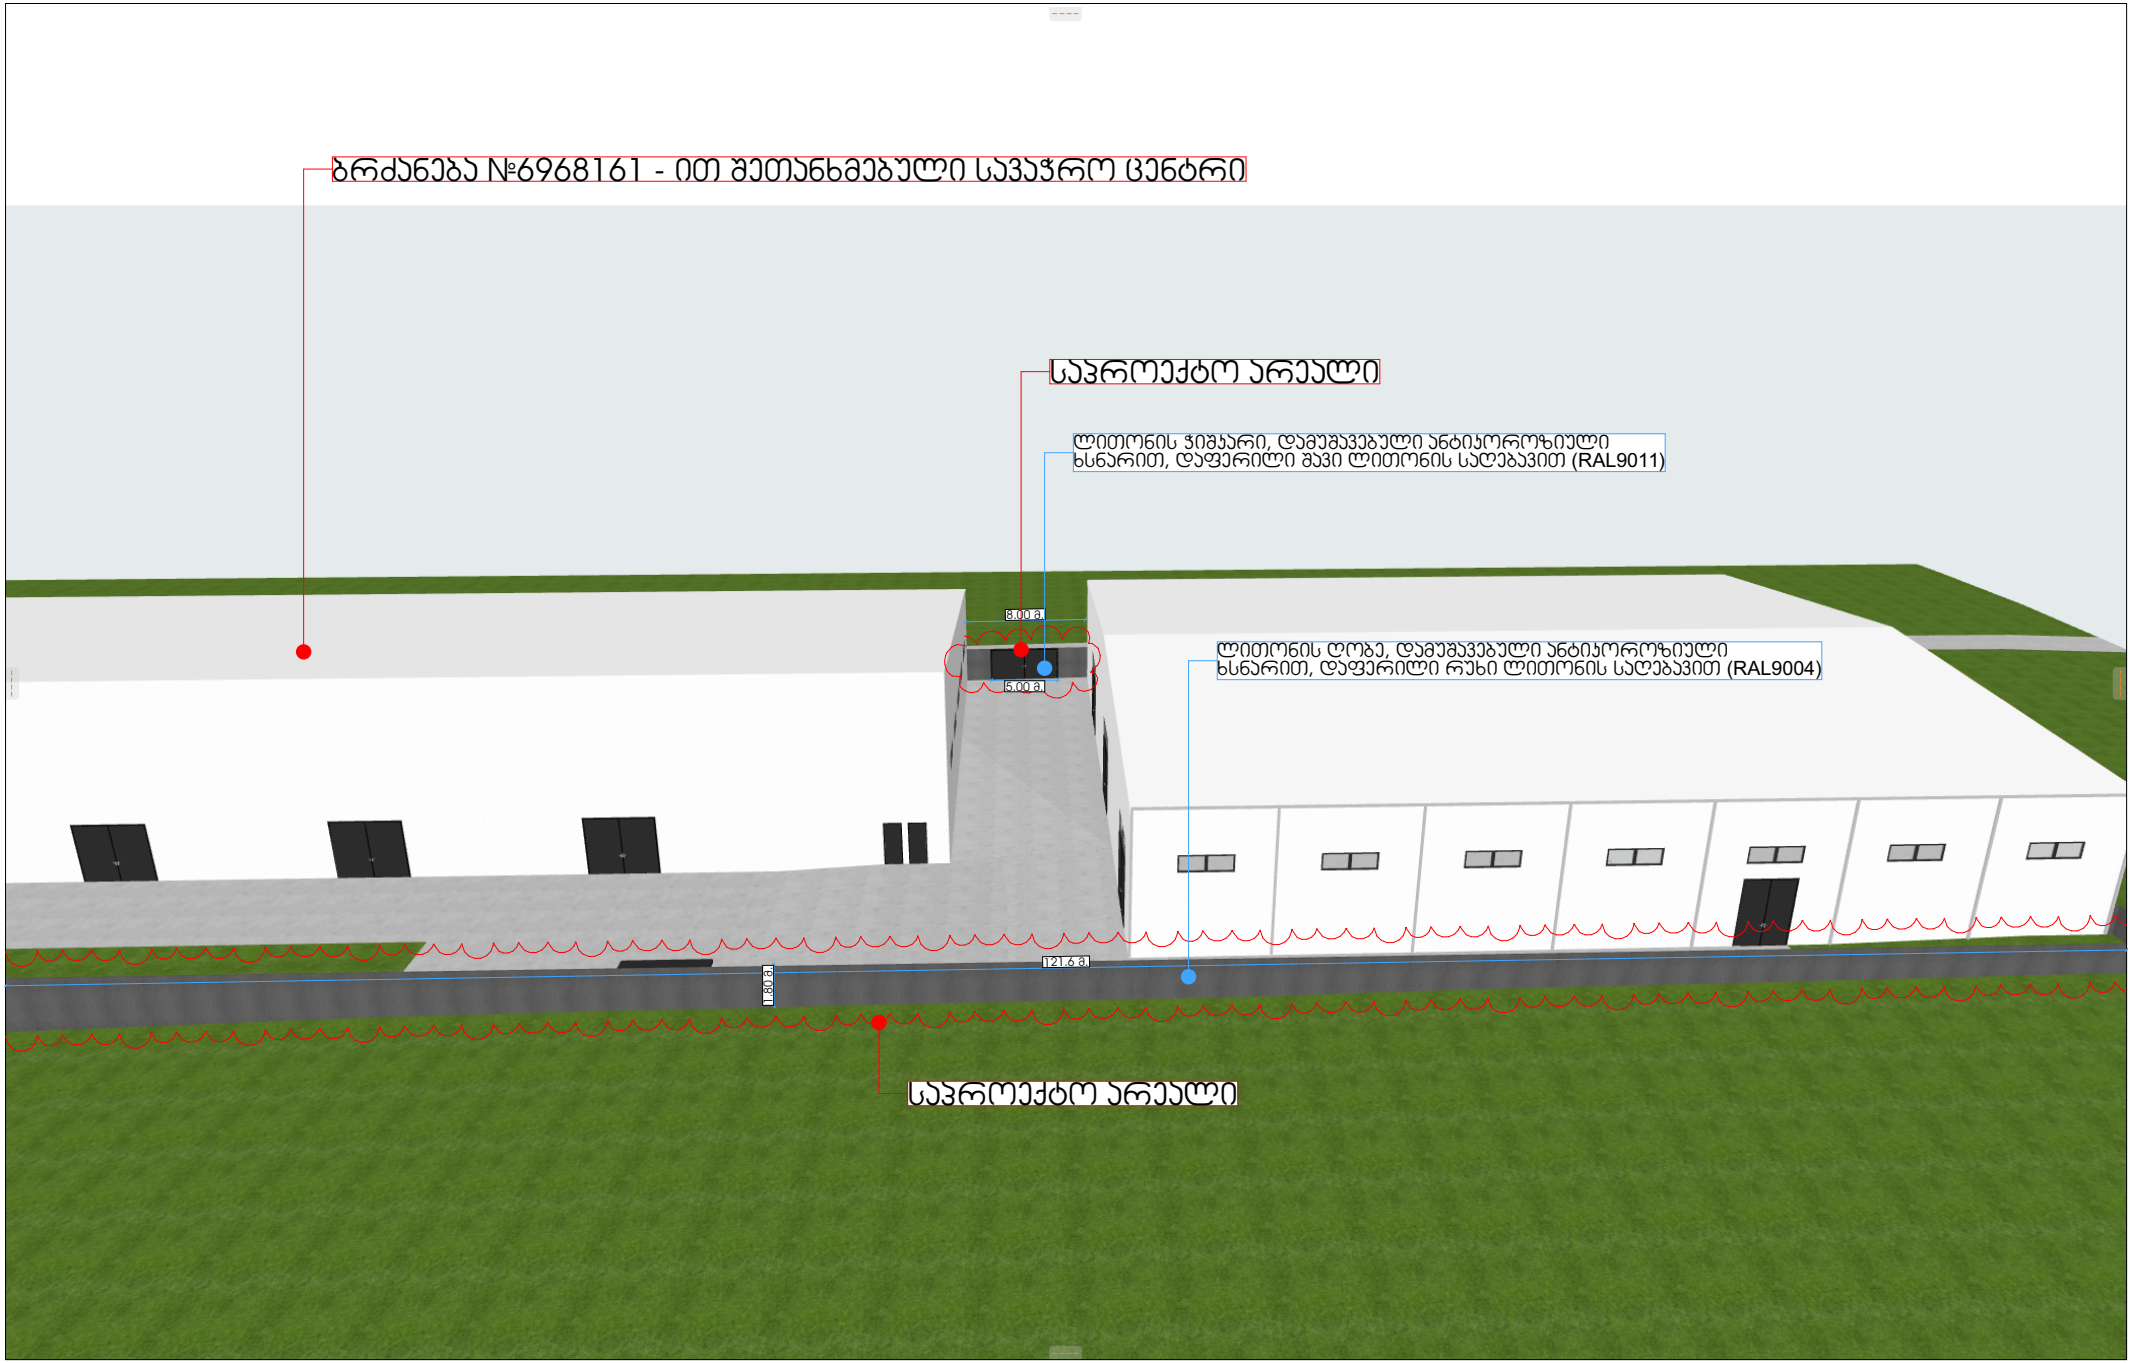
ბრძანება №6968161 - ით შეთანხმებული სავაჭრო ცენტრი
საპროექტო არეალი
ლითონის ჭიშკარი, დამუშავებული ანტიკოროზიული ხსნარით, დაფერილი შავი ლითონის საღებავით (RAL9011)
ლითონის ღობე, დამუშავებული ანტიკოროზიული ხსნარით, დაფერილი რუხი ლითონის საღებავით (RAL9004)
8.00 მ
5.00 მ
121.6 მ
1.60 მ
საპროექტო არეალი