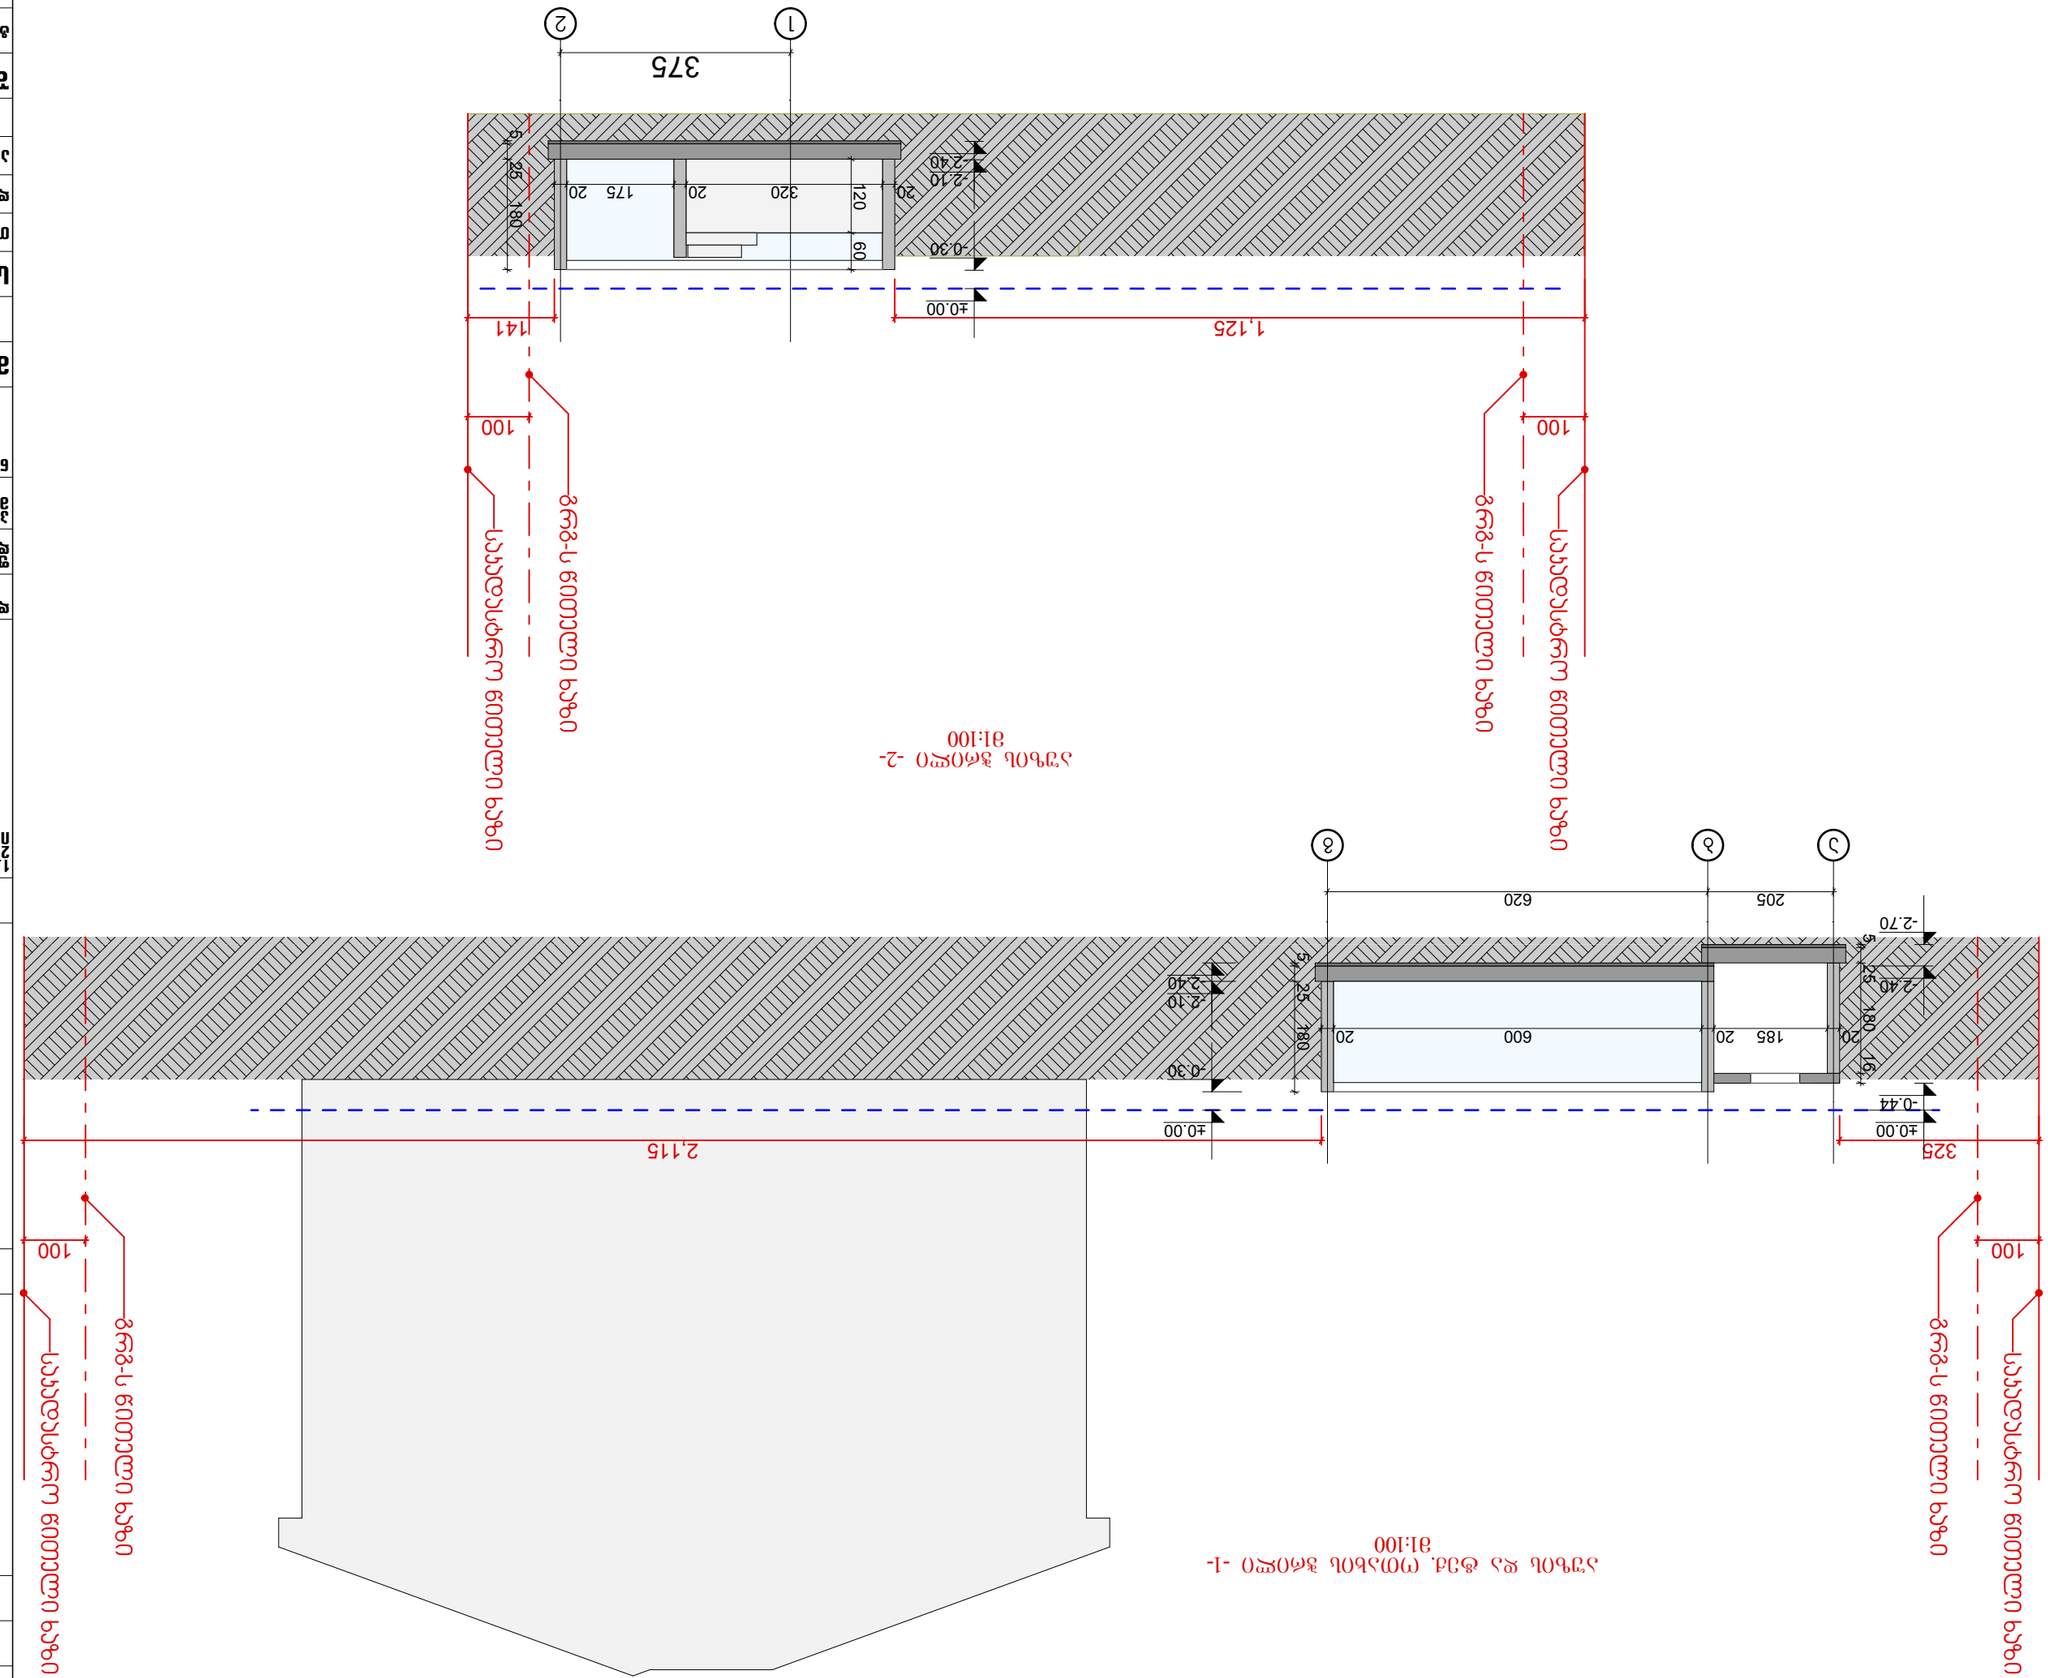

GSPublisherVersion 0.10.100.100

წითელი საკადასტრო ხაზი

განაშენიანების რეგულირების
ხაზი უკანა ეზოსთვის

ღერძის ხაზები

ჭრილის ხაზები

A

3 დაკვეთა

პროექტი

#

სიტუაციური სქემა

პირობითი აღნიშვნები

შენიშვნები

მასშტაბი თარიღი

ნახაზი

:

საპროექტო ჯგუფი

თანამდებობა გვარი ხელმოწერა

პროექტის
მისამართი

:

ფუნქციური
დანიშნულება

:

დამკვეთი

:

1. ზომები მოცემულია სანტიმეტრებში

;

2. ნახაზზე ყველა ცვლილება შეთანხმებული უნდა
იყოს პროექტის ავტორთან

;

ქ. თბილისი, სოფ. თხინვალა

;

sk

:01

.72

.58

.033

.130

აუზი

შპს

~ლისი განვითარების ფონდი

~

ID ნომერი: 402167114

202

4

w

.

არქიტექტურული ნაწილი

შპს

. ,,em ei studio

+

~

დირექტორი არქიტექტორი

ვ. ბერიძე ა. ჩუტკერაშვილი

togo gudavas

#22

info

@mcgroup

.ge

a

b

g

1

2

5 25 180

5 25 180 16

20 185 20 600 20

100 100

325 2,115

100 100

20 320 20 175 20

5 25 180

120 60

1,125 141

205 620

375

-2.40

-2.10

-0.30

±0.00

-2.70

-2.40

-0.44

±0.00

-2.40

-2.10

-0.30

±0.00

საკადასტრო წითელი ხაზი

გრგ-ს წითელი ხაზი

საკადასტრო წითელი ხაზი

გრგ-ს წითელი ხაზი

საკადასტრო წითელი ხაზი

გრგ-ს წითელი ხაზი

საკადასტრო წითელი ხაზი

გრგ-ს წითელი ხაზი

აუზის და ტექ. ოთახის ჭრილი

-

1

-

m

1

:10

0

აუზის ჭრილი

-

2

-

m

1

:10

0