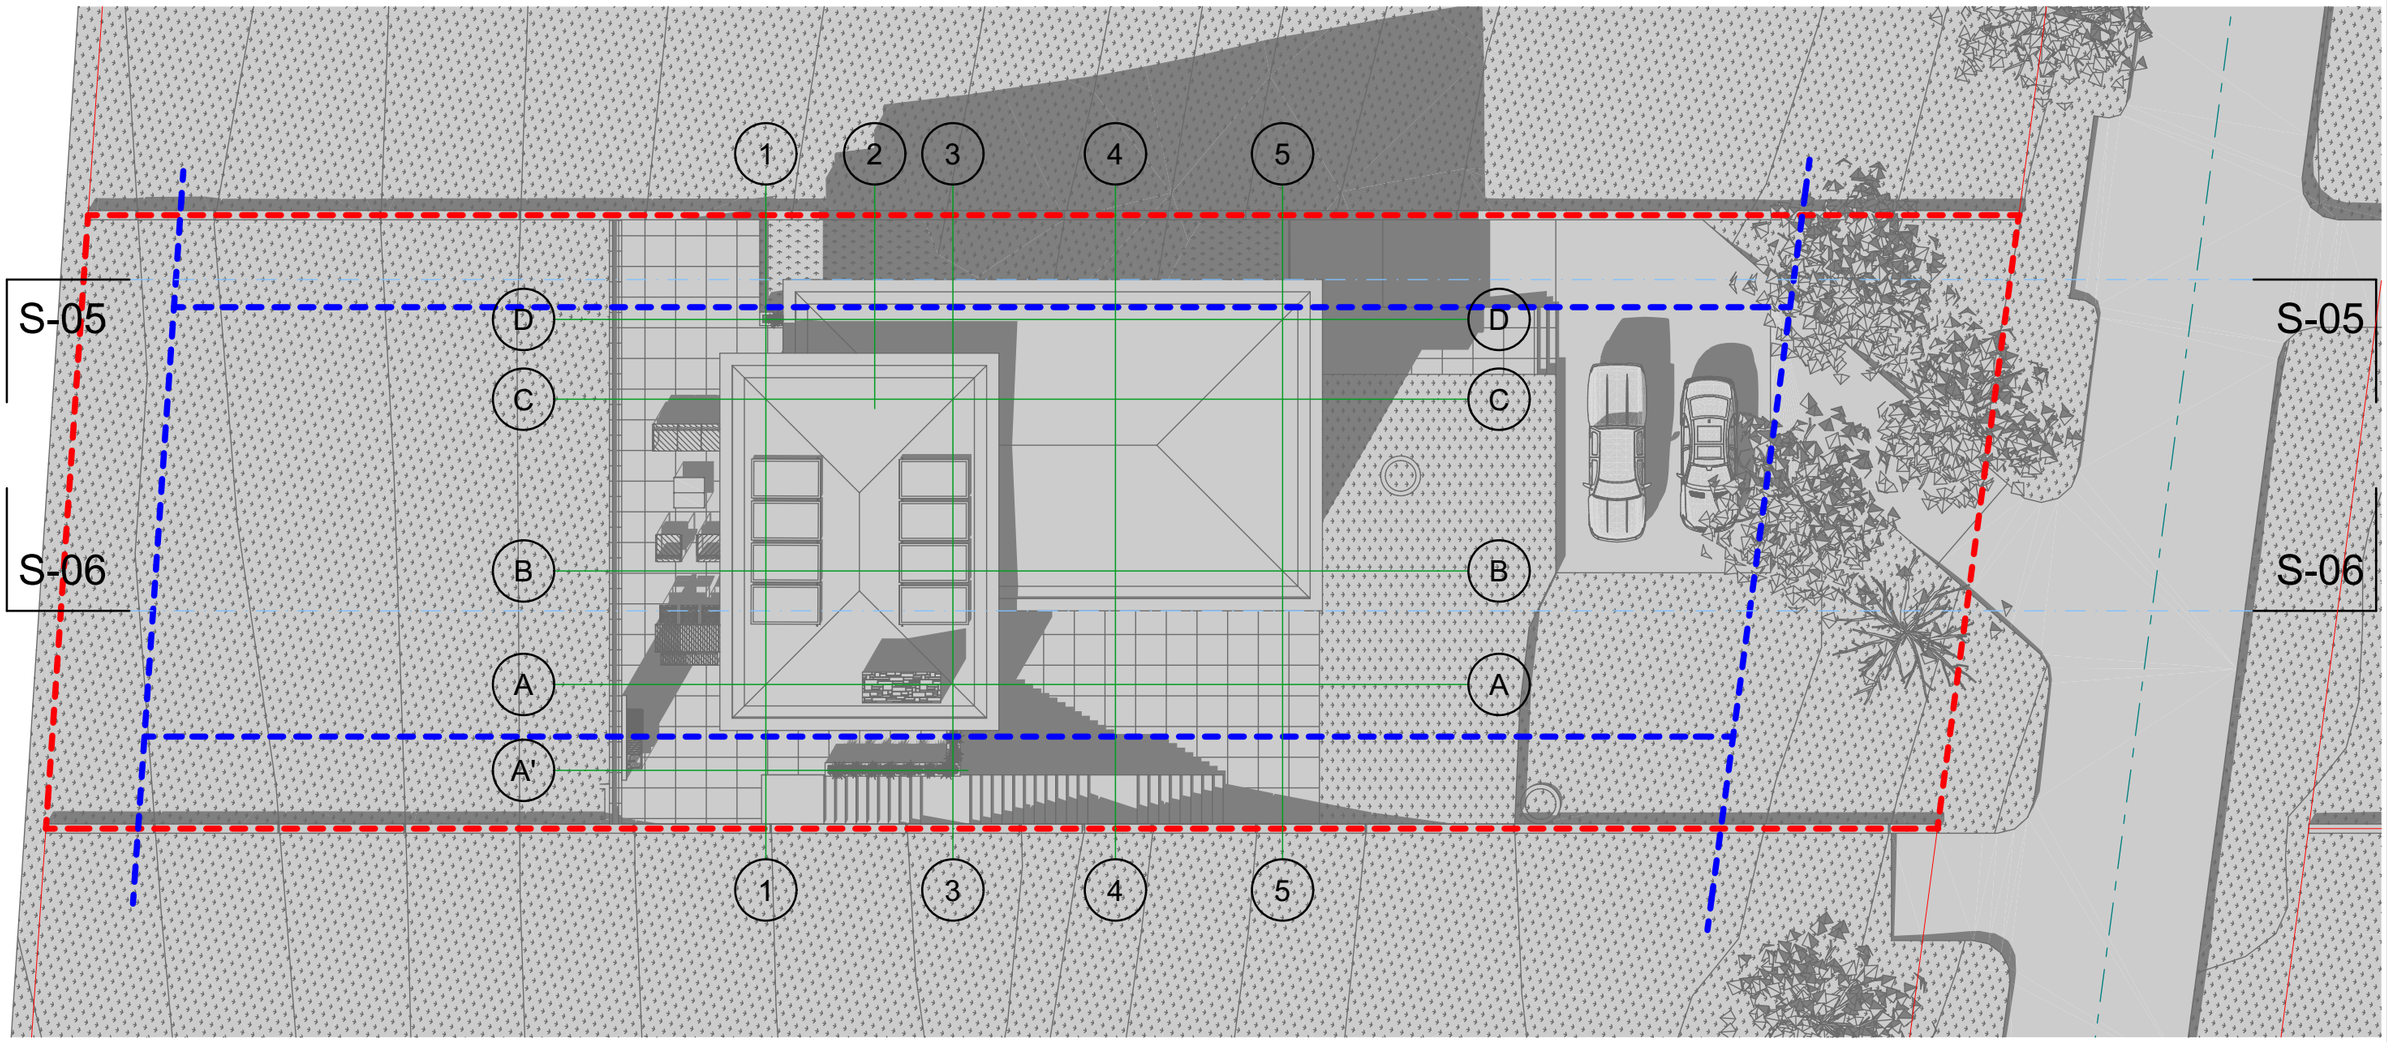


5 სიმაღლის სქემის გენ.გეგმა 1:200

გრაფიკული აღნიშვნები:

ცვლილების ისტორია:

RevID	ChID	Change Name	Date

დამკვეთი:

შპს "უბანი 2022"

ID: 404659044

ლადო ასათიანის #14, თბილისი, საქართველო

tshengeliya@gmail.com +995 595 770 508

შემსრულებელი

შპს "ურბანიკა"

ID: 404493071

მოსე გოგიბერიძის #9, თბილისი, საქართველო

zchochia@gmail.com +995 577 502 788

პროექტის დასახელება:

ინდივიდუალური საცხოვრებელი სახლი

სკ: 01.81.01.257.011, დიდების ქუჩა #2

სოფელი კიკეთი, თბილისი, საქართველო

ფურცლის დასახელება:

სიმაღლის სქემის გენ.გეგმა

არქიტექტორი **ზურაბ ჩოჩია**

დირექტორი **ირაკლი მურღულია**

Drawing Issue Date **10.04.24**


File Name **House 4 Bedrooms 5E V43_2 L6.pln**

მასშტაბი: **1:200**

ფორმატი **A3**

ფურცლის ID **A.601**

ცვლილება

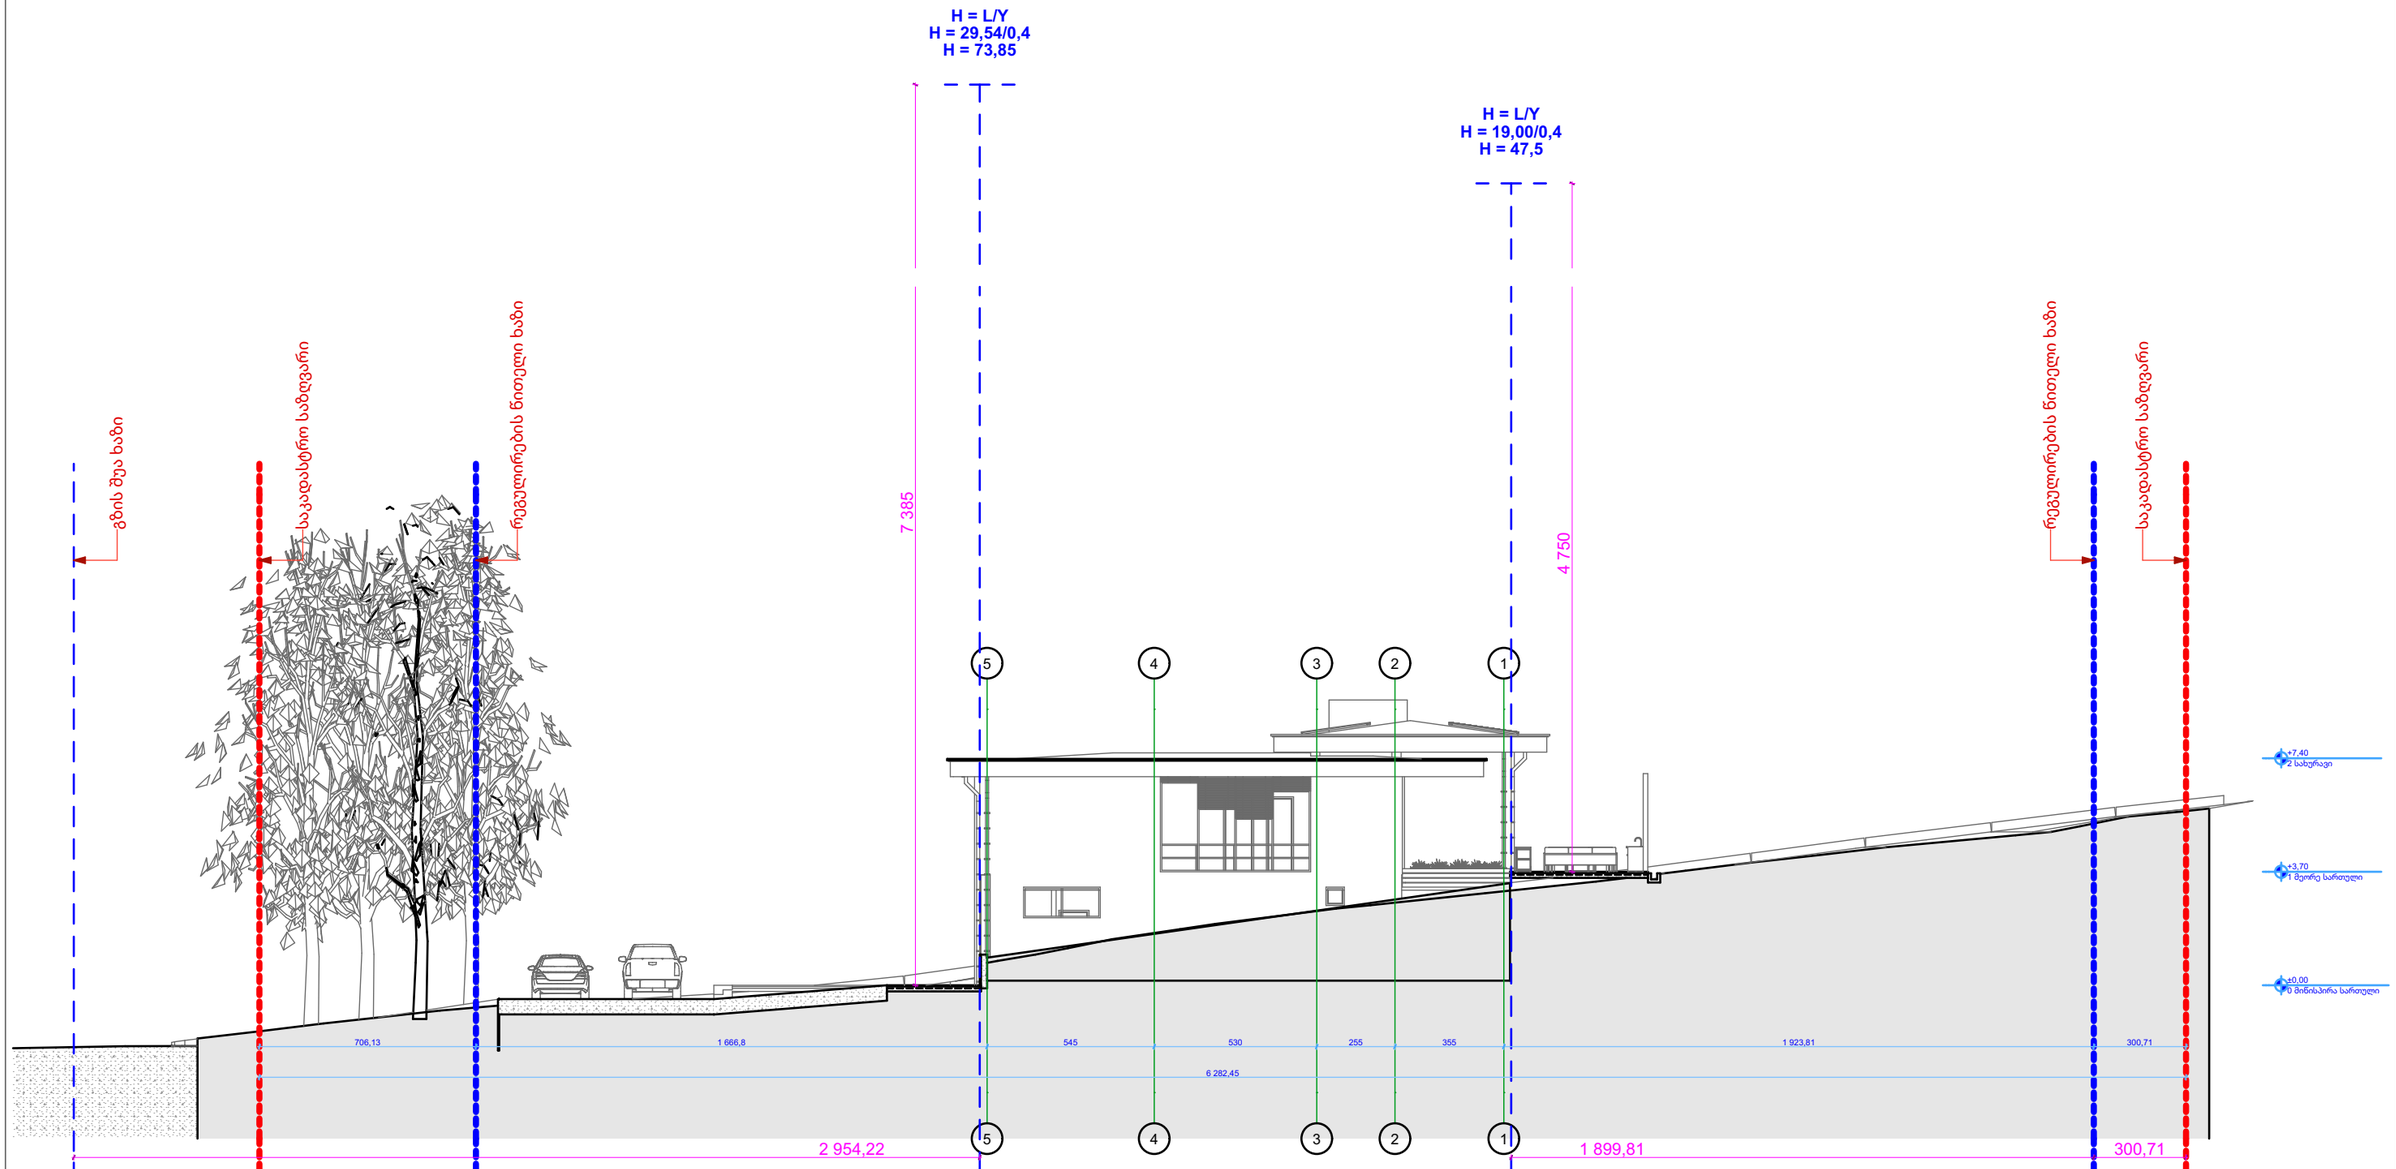

S-05 Building Section 1:200

გრაფიკული აღნიშვნები:

ცვლილების ისტორია:

RevID	ChID	Change Name	Date

დამკვეთი:
შპს "უბანი 2022"
ID: 404659044
ლადო ასათიანის #14, თბილისი, საქართველო
tshengeliya@gmail.com +995 595 770 508

შემსრულებელი
შპს "ურბანიკა"
ID: 404493071
მოსე გოგიბერიძის #9, თბილისი, საქართველო
zchochia@gmail.com +995 577 502 788

პროექტის დასახელება:
ინდივიდუალური საცხოვრებელი სახლი
სკ: 01.81.01.257.011, დიდების ქუჩა #2
სოფელი კიკეთი, თბილისი, საქართველო


ფურცლის დასახელება:
სიმაღლის სქემის ჭრილი
S-05

არქიტექტორი
დირექტორი
Drawing Issue Date **10.04.24**

File Name **House 4 Bedrooms 5E V43_2 L6.pln**

მასშტაბი: **1:200**
ფორმატი **A3**

ფურცლის ID **A.602**
ცვლილება

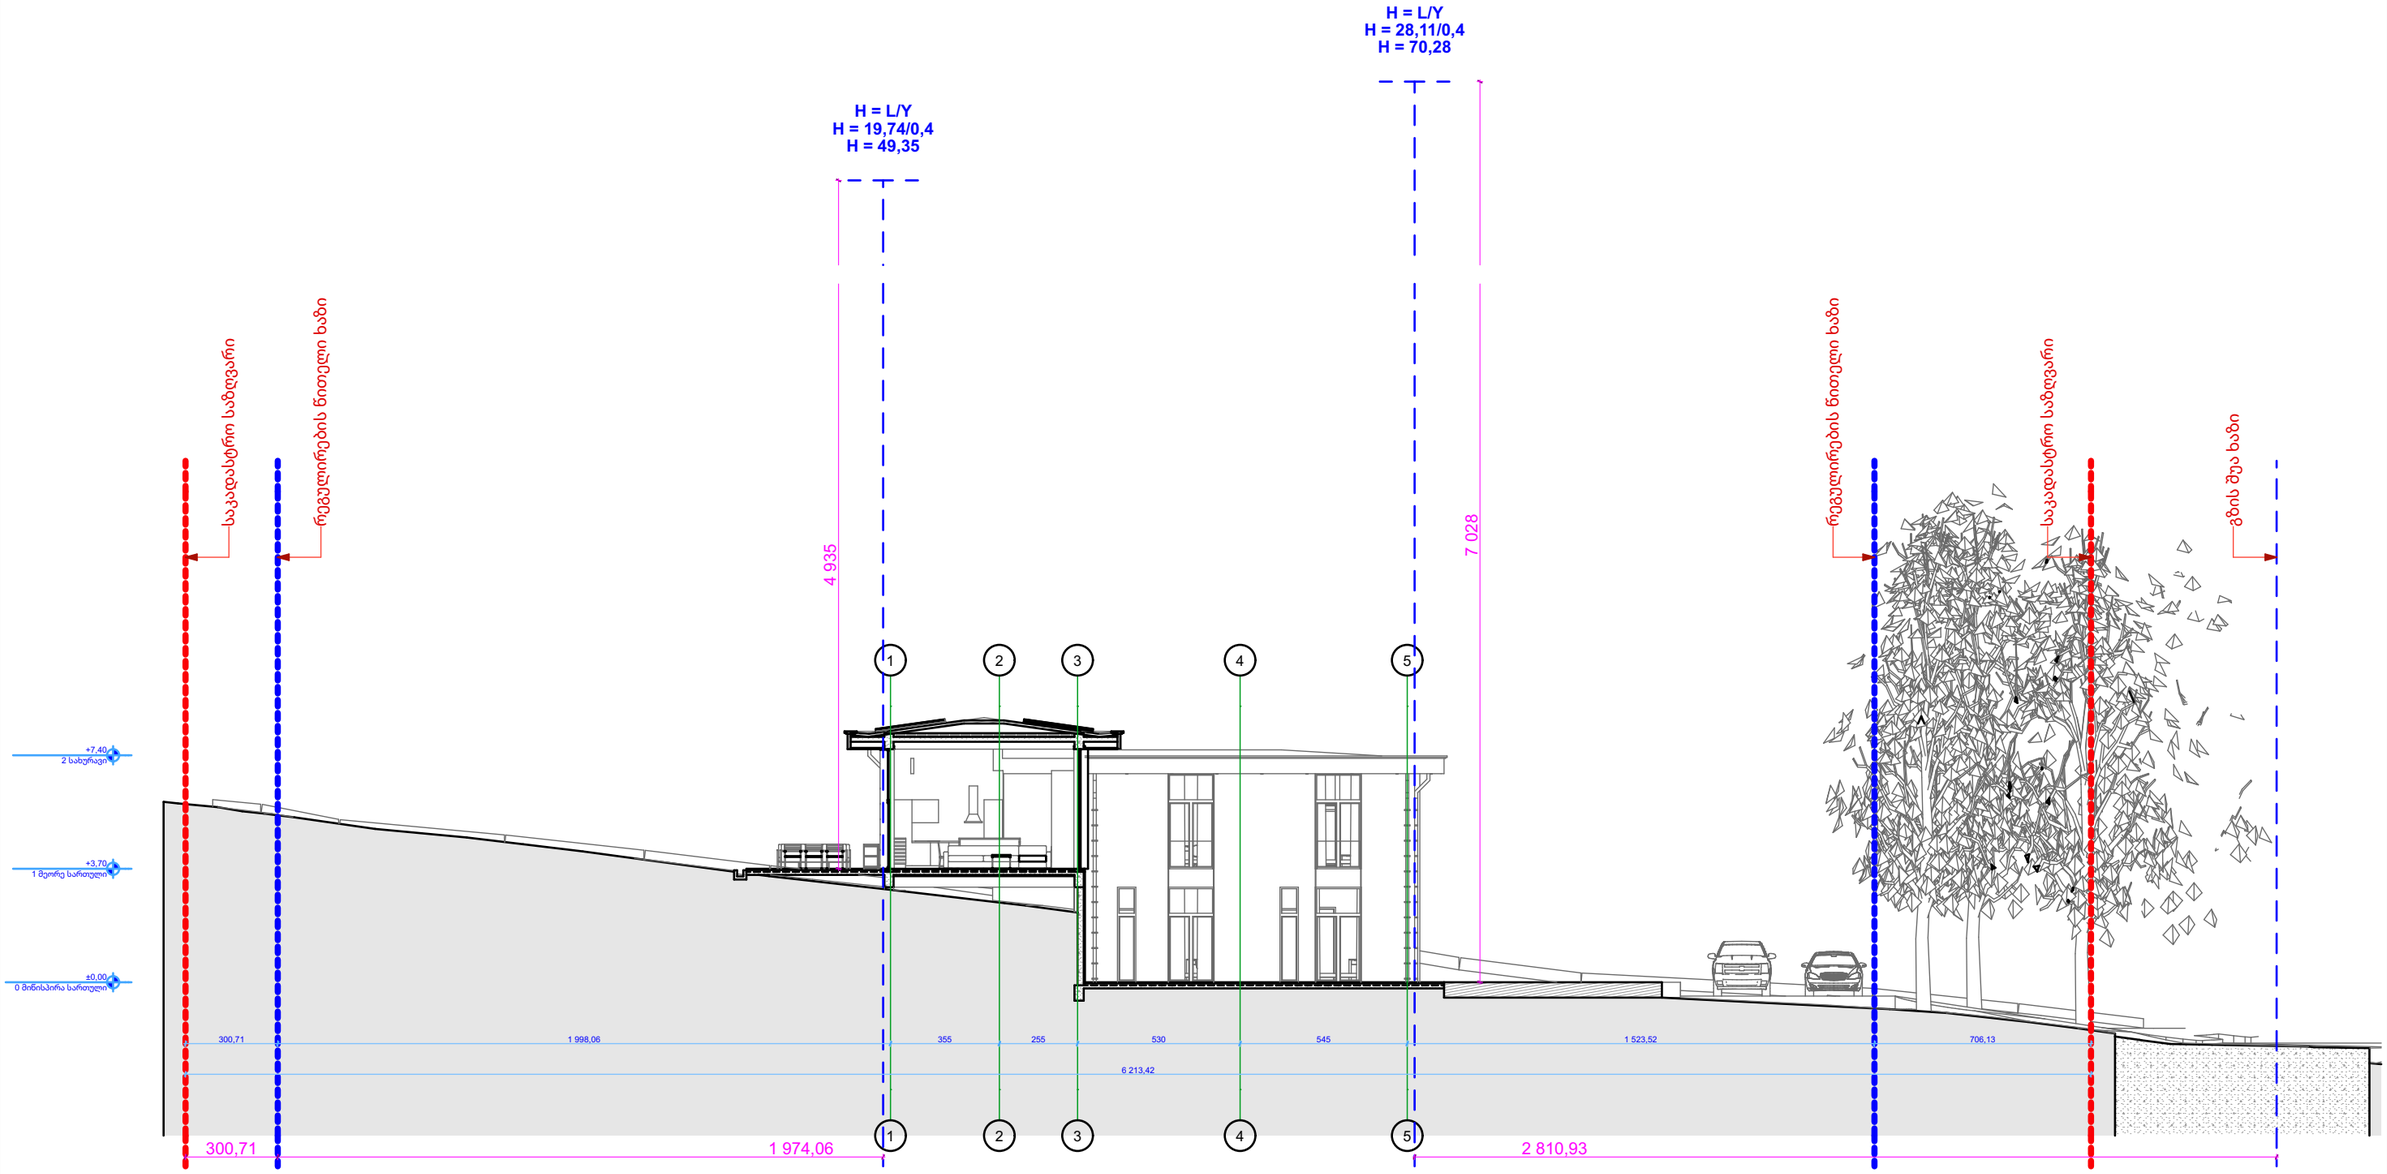

S-06 Building Section 1:200

გრაფიკული აღნიშვნები:

ცვლილების ისტორია:

RevID	ChID	Change Name	Date

დამკვეთი:
შპს "უბანი 2022"
ID: 404659044
ლადო ასათიანის #14, თბილისი, საქართველო
tshengeliya@gmail.com +995 595 770 508

შემსრულებელი
შპს "ურბანიკა"
ID: 404493071
მოსე გოგიბერიძის #9, თბილისი, საქართველო
zchochia@gmail.com +995 577 502 788

პროექტის დასახელება:
ინდივიდუალური საცხოვრებელი სახლი
სკ: 01.81.01.257.011, დიდების ქუჩა #2
სოფელი კიკეთი, თბილისი, საქართველო

ფურცლის დასახელება:
სიმაღლის სქემის ჭრილი S-06

არქიტექტორი
დირექტორი
Drawing Issue Date **10.04.24**

File Name **House 4 Bedrooms 5E V43_2 L6.pln**

მასშტაბი: **1:200**
ფორმატი **A3**

ფურცლის ID **A.603**
ცვლილება