

საქართველო
# ქ.თბილისის მერია
სსიპ. ქ. თბილისის არქიტექტურის სამსახური

სამსახურის უფროსი

## სიტუაციური გეგმა

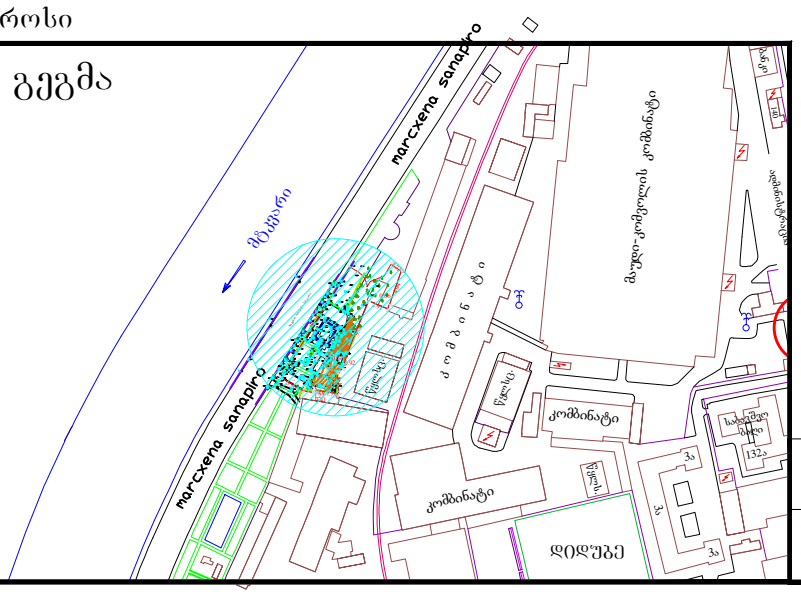


| | | |
|---|---|---|
| განყოფილ. უფროსი | | |
| მთავარი სპეც.ტი | | |

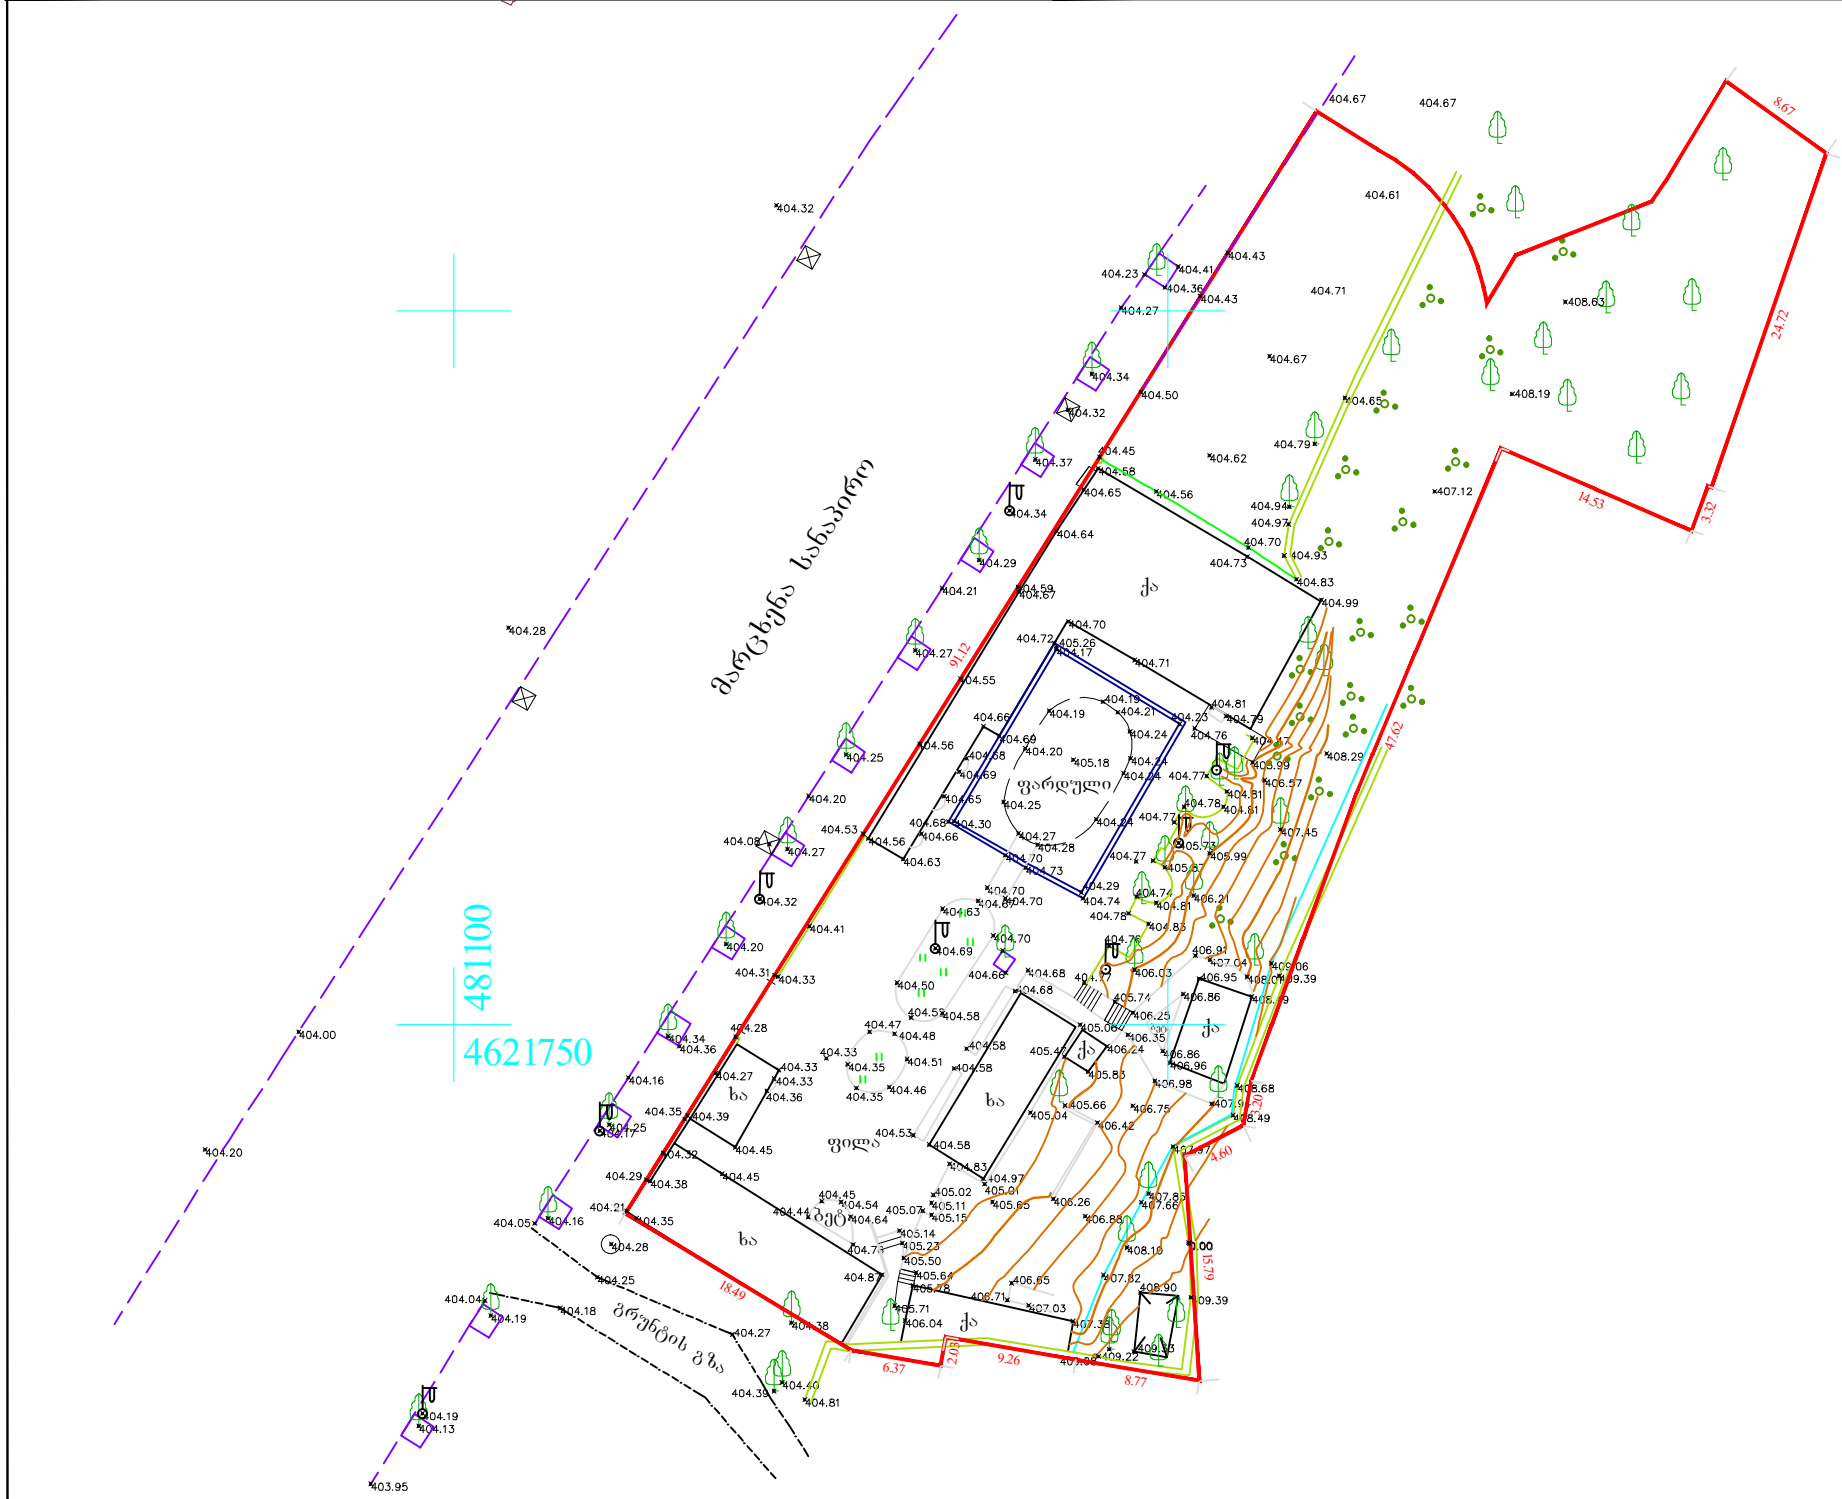


## პირობითი აღნიშვნები

| | | | | |
|---|---|---|---|---|
| მიწისქვეშა კომუნიკაციები | ნაკვეთის საზღვარი | ბუჩქი | ცოცხალი ღობე | ღობე |
| | შენობა | გაზონი | ხეების რიგი | ბორდიური |
| კანალიზაცია | არკა | სამეთვალყურეო ჭები | ტრანსფორმატორი | ბეტონი |
| დენის კაბელი | ფარდული | ძეგლი | რადიო ან ტელე ანძა | კედელი |
| გაზის მილი | კიბე | შადრევანი | ლამპიონები | საყრდენი კედელი |
| წყლის მილი | ფოთლოვანი ხე | ონკანი | ელექტრო ბოძი | ბილიკი |
| კავშირგაბმულობა | წიწვოვანი ხე | წყარო ან ჭა | რკინიგზა | გზის კონტური |
| | ხეხილის ხე | ბენზინგასამართი სადგური | იზოჰიფსი | ფლატე |
| | პალმა | მაღალი ძაბვის გადამცემი | მთავარი იზოჰიფსი | წყლის კონტური |


შ.პ.ს. „კვადრატი"
დ.აღმაშენებლის გამზირი №89/24 ტელ: 593 42 69 90


| | | |
|---|---|---|
| დირექტორი | | გ. თედორაშვილი |
| შეასრულა | | ზ. წიკლაური |
| დამკვეთი | | |

მაშტაბი 1:500

08.08.2013