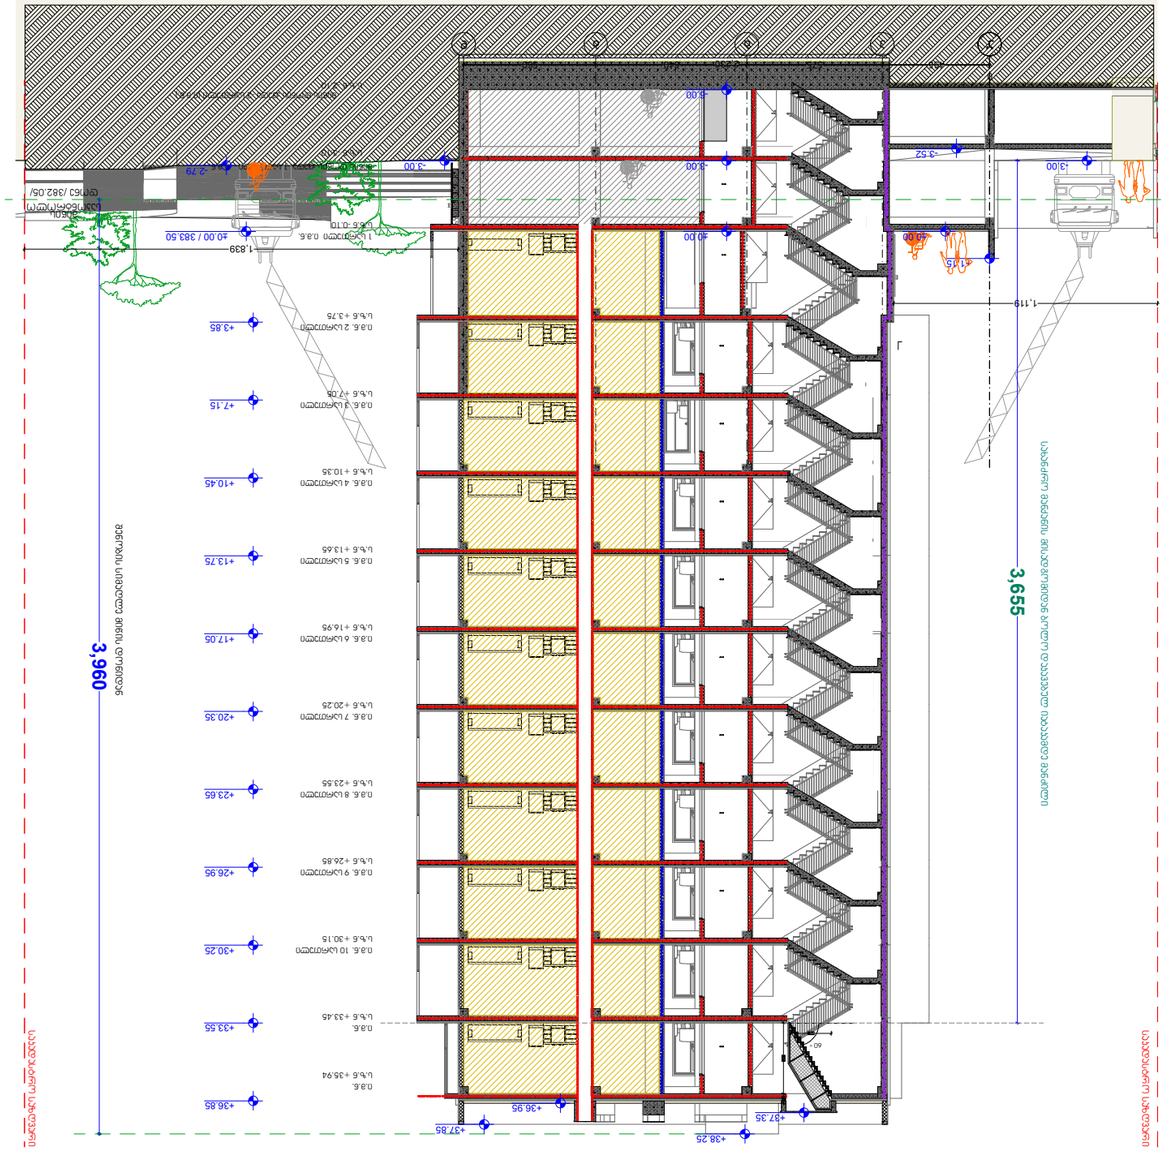

1 საათიანი ხანძარმედეგობის
აღმნიშვნელი ხაზი
2 საათიანი ხანძარმედეგობის
აღმნიშვნელი ხაზი

პირობითი ნიშნები:

ტიპი - I
B

შენობის ელემენტები

ძირითადი კონსტრუქციული ჩარჩო

მზიდი კედლები
გარე
შიგა

2

2
2

არამზიდი კედლები და ტიხრები
შიგა

იატაკის კონსტრუქცია და არაძირითადი
ნაწილები

სახურავის კონსტრუქცია და არაძირითადი
ნაწილები

0

2

1

არამზიდი კედლები და ტიხრები
გარე

ცხრილი
602

შენიშვნა:

-შემოზღუდული ავტოსადგომი აღჭურვილი
იქნება მექანიკური განიავების სისტემით

-შემოზღუდული ავტოსადგომი აღჭურვილი იქნება ავტოსაშხეფი სისტემით

-ვესტიბიული აღჭურვილი იქნება დამოუკიდებელი განიავების სისტემით.

-ლიფტის შახტა აღჭურვილი იქნება ჰაერის დაწნევის სისტემით.
-ჰაერის დაწნევის სისტემა უზრუნველყოფილი
იქნება სათადარიგო ელმომარაგებით.

-დენის გათიშვის შემთხვევაში სათადარიგო ელექტროსისტემა ავტომატურად გაანათებს გასასვლელ საშუალებებს.

-კონსტრუქციული პროექტის დამუშავებისას დაცული იქნას I-� კონსტრუქციის ტიპის მოთხოვნები.

-ხანძარსაწინააღმდეგო დაცვის სისტემების საინჟინრო დოკუმენტაცია დამუშავდეს 28.01.16 წ. #41 დადგენილების შესაბამისად.

დაკავებულობის
ჯგუფები

დაკავებულობის

ჯგუფის აღნიშვნა ფერის კოდი

თავშეყრის ჯგუფი
(Tv)
საქმიანი ჯგუფი
(sq)
საგანმანათლებლო
ჯგუფი - (სგ)
სამრეწველო ჯგუფი
(sm)
დიდი საფრთხის
შემცველი ჯგუფი - (დსშ)
დაწესებულებითი ჯგუფი
(dw)
სავაჭრო ჯგუფი
(sv)
საცხოვრებელი ჯგუფი
(sc)
სასაწყობო ჯგუფი
(sw)
დამხმარე ჯგუფი
(ds)

RGB (34,139,34)

RGB (79,12,187)

RGB (245,99,20)

RGB (160,32,240)

RGB (94,8,58)

RGB (0,0,255)

RGB (255,0,0)

RGB (220,185,0)

RGB (136,135,134)

RGB (57,57,56)

დაკავებულობის ჯგუფების აღნიშვნები

3 საათიანი ხანძარმედეგობის
აღმნიშვნელი ხაზი

a' a b g d

±0.00 / 383.50

+1.15

±0.00

2,230

-6.00

-3.00

±0.00

-3.52

-3.00 -3.00 -2.79

+3.85

+7.15

+10.45

+13.75

+17.05

+20.35

+23.65

+26.95

+30.25

+33.55

+36.85

+37.85

+37.35
+36.95

+38.25

0

455 575 640 560 3,960 300 40

1,119

1,839 3,655 საკადასტრო საზღვარი საკადასტრო საზღვარი

მიწის
საკონტროლო

დონე /382.05/ შენობის სიმაღლე მიწის დონიდან

მიწის დონის ქვედა -2 სართული (ი.მ.ნ.)
s.z.n -2.10

s.z.n -3.10

s.z.n -0.10

მიწის დონის ქვედა -1 სართული ი.მ.ნ.

1 სართული ი.მ.ნ.

s.z.n +3.75

ი.მ.ნ. 2 სართული

s.z.n +7.05

ი.მ.ნ. 3 სართული

s.z.n +10.35

ი.მ.ნ. 4 სართული

s.z.n +13.65

ი.მ.ნ. 5 სართული

s.z.n +16.95

ი.მ.ნ. 6 სართული

s.z.n +20.25

ი.მ.ნ. 7 სართული

s.z.n +23.55

ი.მ.ნ. 8 სართული

s.z.n +26.85

ი.მ.ნ. 9 სართული

s.z.n +30.15

ი.მ.ნ. 10 სართული

s.z.n +33.45

i.m.n.

s.z.n +35.94

i.m.n.

ჭრილი 1-1 ღეძებში
სახანძრო ჭრილი

60 O

ჭრილი 1 - 1 ღეძებში

სახანძრო ჭრილი სახანძრო მანქანის მისადგომიდან ბოლო დაკავებულ იატაკამდე მანძილი

საკადასტრო საზღვარი

მრავალბინიანი
საცხოვრებელი სახლი

ფუნქციური დანიშნულება

a1 100

ფურც #

ქ. თბილისი, მეგობრობის პარკის დასაწყისში

თანამდებობა

მასშტაბი

პროექტი

დამკვეთი

სტადია სულ.ფურც ფორმატი თარიღი

S.p. " tiflisi "

20.02.2024

საკადასტრო ნომერი

01.17.14.003.838

ID ნომერი:

კორექტირებული პროექტის

შემსრულებელი

:

არქიტექტორი

არქიტექტორი

არქიტექტორი

დავით ბერულავა

დავით ბერულავა

s.

171

1 საათიანი ხანძარმედეგობის
აღმნიშვნელი ხაზი
2 საათიანი ხანძარმედეგობის
აღმნიშვნელი ხაზი

პირობითი ნიშნები:

ტიპი - I
B

შენობის ელემენტები

ძირითადი კონსტრუქციული ჩარჩო

მზიდი კედლები
გარე
შიგა

2

2
2

არამზიდი კედლები და ტიხრები
შიგა

იატაკის კონსტრუქცია და არაძირითადი
ნაწილები

სახურავის კონსტრუქცია და არაძირითადი
ნაწილები

0

2

1

არამზიდი კედლები და ტიხრები
გარე

ცხრილი
602

შენიშვნა:

- შემოზღუდული ავტოსადგომი აღჭურვილი იქნება მექანიკური განიავების სისტემით

-შემოზღუდული ავტოსადგომი აღჭურვილი იქნება ავტოსაშხეფი სისტემით

-ვესტიბიული აღჭურვილი იქნება დამოუკიდებელი განიავების სისტემით.

-ლიფტის შახტა აღჭურვილი იქნება ჰაერის დაწნევის სისტემით.
-ჰაერის დაწნევის სისტემა უზრუნველყოფილი
იქნება სათადარიგო ელმომარაგებით.
- დენის გათიშვის შემთხვევაში სათადარიგო

ელექტროსისტემა ავტომატურად გაანათებს გასასვლელ საშუალებებს.

- კონსტრუქციული პროექტის დამუშავებისას დაცული იქნას I-� კონსტრუქციის ტიპის მოთხოვნები.

- ხანძარსაწინააღმდეგო დაცვის სისტემების საინჟინრო დოკუმენტაცია დამუშავდეს 28.01.16 წ. #41 დადგენილების შესაბამისად.

დაკავებულობის
ჯგუფები

დაკავებულობის

ჯგუფის აღნიშვნა ფერის კოდი

თავშეყრის ჯგუფი
(Tv)
საქმიანი ჯგუფი
(sq)
საგანმანათლებლო
ჯგუფი - (სგ)
სამრეწველო ჯგუფი
(sm)
დიდი საფრთხის
შემცველი ჯგუფი - (დსშ)
დაწესებულებითი ჯგუფი
(dw)
სავაჭრო ჯგუფი
(sv)
საცხოვრებელი ჯგუფი
(sc)
სასაწყობო ჯგუფი
(sw)
დამხმარე ჯგუფი
(ds)

RGB (34,139,34)

RGB (79,12,187)

RGB (245,99,20)

RGB (160,32,240)

RGB (94,8,58)

RGB (0,0,255)

RGB (255,0,0)

RGB (220,185,0)

RGB (136,135,134)

RGB (57,57,56)

დაკავებულობის ჯგუფების აღნიშვნები

3 საათიანი ხანძარმედეგობის
აღმნიშვნელი ხაზი

1 2 3 4 4' 5' 6 6' 7 8 9 10 11

±0.00

630 610 340 535 525 660 690 630 660 540 3,790

+36.95

-6.00

-9.00

96

821

96 821 საკადასტრო საზღვარი საკადასტრო საზღვარი

მიწის
საკონტროლო

დონე /382.05/

მიწის დონის ქვედა -2 სართული (ი.მ.ნ.)

s.z.n -2.10

s.z.n -3.10

s.z.n -0.10

მიწის დონის ქვედა -1 სართული ი.მ.ნ.

1 სართული ი.მ.ნ.

s.z.n +3.75

ი.მ.ნ. 2 სართული

s.z.n +7.05

ი.მ.ნ. 3 სართული

s.z.n +10.35

ი.მ.ნ. 4 სართული

s.z.n +13.65

ი.მ.ნ. 5 სართული

s.z.n +16.95

ი.მ.ნ. 6 სართული

s.z.n +20.25

ი.მ.ნ. 7 სართული

s.z.n +23.55

ი.მ.ნ. 8 სართული

s.z.n +26.85

ი.მ.ნ. 9 სართული

s.z.n +30.15

ი.მ.ნ. 10 სართული

s.z.n +33.45

i.m.n.

s.z.n +35.80

i.m.n.

მიწის
საკონტროლო

დონე /382.05/

მიწის დონის ქვედა -2 სართული (ი.მ.ნ.)
s.z.n -2.10

s.z.n -3.10

s.z.n -0.10

მიწის დონის ქვედა -1 სართული ი.მ.ნ.

1 სართული ი.მ.ნ.

s.z.n +3.75

ი.მ.ნ. 2 სართული

s.z.n +7.05

ი.მ.ნ. 3 სართული

s.z.n +10.35

ი.მ.ნ. 4 სართული

s.z.n +13.65

ი.მ.ნ. 5 სართული

s.z.n +16.95

ი.მ.ნ. 6 სართული

s.z.n +20.25

ი.მ.ნ. 7 სართული

s.z.n +23.55

ი.მ.ნ. 8 სართული

s.z.n +26.85

ი.მ.ნ. 9 სართული

s.z.n +30.15

ი.მ.ნ. 10 სართული

s.z.n +33.45

i.m.n.

i.m.n.

ჭრილი 1-1 ღეძებში

სახანძრო ჭრილი

ჭრილი 2 - 2 ღეძებში

სახანძრო ჭრილი
საკადასტრო საზღვარი

მრავალბინიანი
საცხოვრებელი სახლი

ფუნქციური დანიშნულება

a1 100

ფურც #

ქ. თბილისი, მეგობრობის პარკის დასაწყისში

თანამდებობა

მასშტაბი

პროექტი

დამკვეთი

სტადია ფორმატი სულ.ფურც თარიღი

შ.პ."ორთაჭალა კასტელო"

20.02.2024

საკადასტრო ნომერი

01.17.14.003.838

ID ნომერი:

არქიტექტორი

არქიტექტორი

კორექტირებული პროექტის
შემსრულებელი

არქიტექტორი:

დავით ბერულავა

დავით ბერულავა

1 2 3 4 4' 5' 6 6' 7 8 9 10 11

5,820

-3.00

-6.00

-3.00

+3.85

+7.15

+10.45

+13.75

+17.05

+20.35

+30.25

+26.95

+23.65

+33.55

+36.85

+39.04

+37.35

31

599

31

579

31

309

31

109

31

489

31

369

31

89

31

509

31

679

31

579

31

629

31

508

31

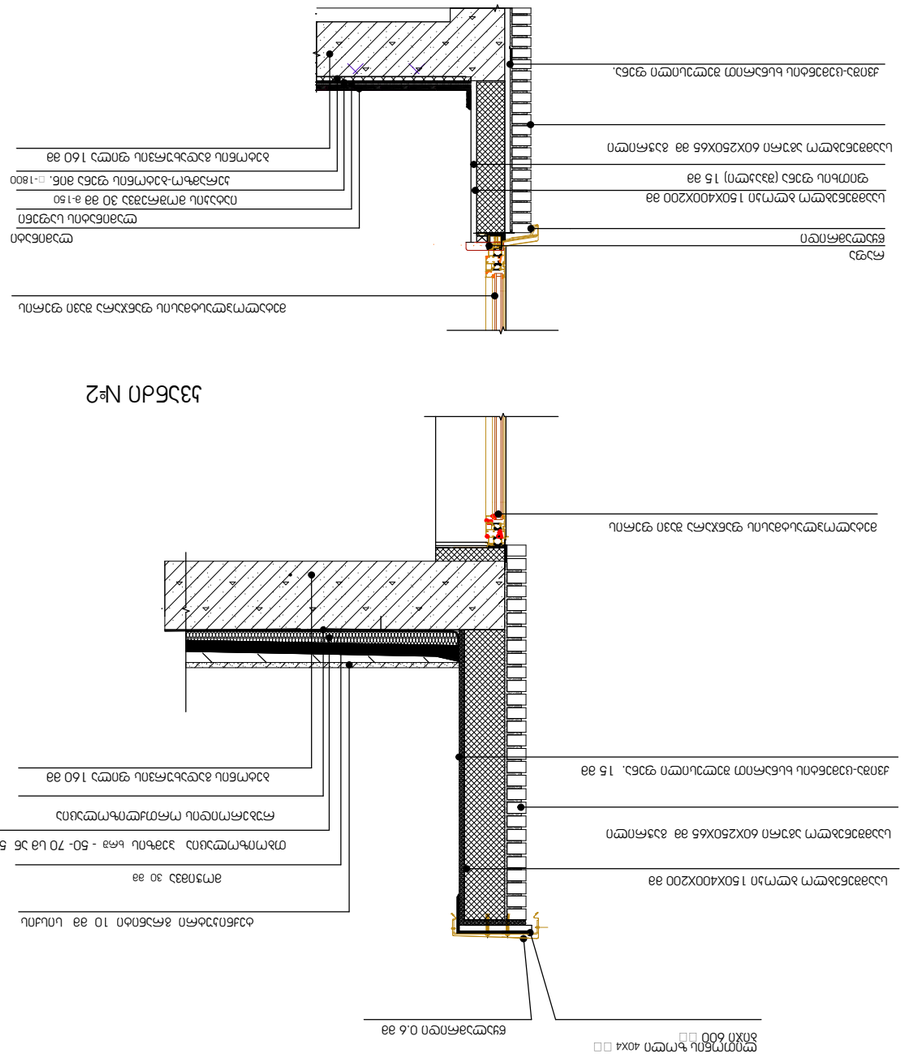

კვანძი #1

კვანძი #2

აგურით მოპირკეთებული გარე კედელი (ცეცხლმედეგობა 1 სთ-ზე მეტი)

კვანძი #3

კვანძი #4

გადახურვის ნიშნული

გადახურვის ფილა

კედლის მოპირკეთების დეტალები

კედლის მოპირკეთების დეტალები

xps

xps

არქიტექტურა

+36.95

+37.85

საკადასტრო საზღვარი

მრავალბინიანი
საცხოვრებელი სახლი

ფუნქციური დანიშნულება

a1 100

ფურც #

ქ. თბილისი, მეგობრობის პარკის დასაწყისში

თანამდებობა

მასშტაბი
პროექტი

დამკვეთი

სტადია ფორმატი სულ.ფურც თარიღი

S.p. " tiflisi "

20.02.2024

საკადასტრო ნომერი
01.17.14.003.838

ID ნომერი:

არქიტექტორი
არქიტექტორი

იატაკის მოშრეშვა 30 მმ მ-150

ლითონის ზოლი 40X4 ��
ბიჯი 600 ��

მეტალოპლასტმასის ფანჯარა შავი ფერის

წყალამრიდი

rafa

კერამზო-ბეტონის ფენა მინ. �-1800
ბეტონის გადახურვის ფილა 160 მმ

ფასადის მოპირკეთებისა და ბრტყელი გადახურვის კვანძი

წყალამრიდი 0.6 მმ

ფითხის ფენა (შპაკლი) 15 მმ

ქვიშა-ცემენტის ხსნარით შელესილი ფენა.

ტექნიკუტრი გრანიტი 10 მმ სისქის

მოჭიმვა 30 მმ

რუბეროიდის ორთქლიზოლაცია

თბოიზოლაცია პემზის xPS - 50- 70 სმ ან 5 - 7 სმ -იანი

ბეტონის გადახურვის ფილა 160 მმ

მეტალოპლასტმასის ფანჯარა შავი ფერის

ლამინატი
ლამინატის საფენი

ლითონის ზოლი 40X4 ��
ბიჯი 600 �� წყალამრიდი 0.6 მმ

ქვიშა-ცემენტის ხსნარით შელესილი ფენა. 15 მმ იატაკის მოშრეშვა 30 მმ მ-150

წყალამრიდი

rafa

კერამზო-ბეტონის ფენა მინარევ .
ბეტონის გადახურვის ფილა 160 მმ

ფითხის ფენა (შპაკლი) 15 მმ

ქვიშა-ცემენტის ხსნარით შელესილი ფენა.

მეტალოპლასტმასის ფანჯარა შავი ფერის

ლამინატი
ლამინატის საფენი

ქვიშა-ცემენტის ხსნარით შელესილი ფენა.

რუბეროიდის ორთქლიზოლაცია

თბოიზოლაცია პემზის xPS - 50- 70 სმ ან 5 - 7 სმ -იანი

ბეტონის გადახურვის ფილა 160 მმ

ფითხის ფენა (შპაკლი) 15 მმ

საამშენებლო ბლოკი 150X400X200 მმ

საამშენებლო ბლოკი 150X400X200 მმ

საამშენებლო აგური 60X250X65 მმ გაჭრილი

საამშენებლო ბლოკი 150X400X200 მმ

საამშენებლო ბლოკი 150X400X200 მმ

რუბეროიდის ორთქლიზოლაცია (ტოლი)
ქვიშა-ცემენტის ხსნარით შელესილი ფენა.

საამშენებლო აგური 60X250X65 მმ გაჭრილი

საამშენებლო აგური 60X250X65 მმ გაჭრილი

საამშენებლო აგური 60X250X65 მმ გაჭრილი

სამშნებლოდლ ვიყენებთ :
მეტეხის კერამიკულ აგურს
ზომებით 60X250X620 მმ

შენობის პერიმეტრის და კედლის
ტიხრების შესავსებად გამოვიყენებთ
საამშენებლო ბლოკს - 150 X 400 X 200 მმ

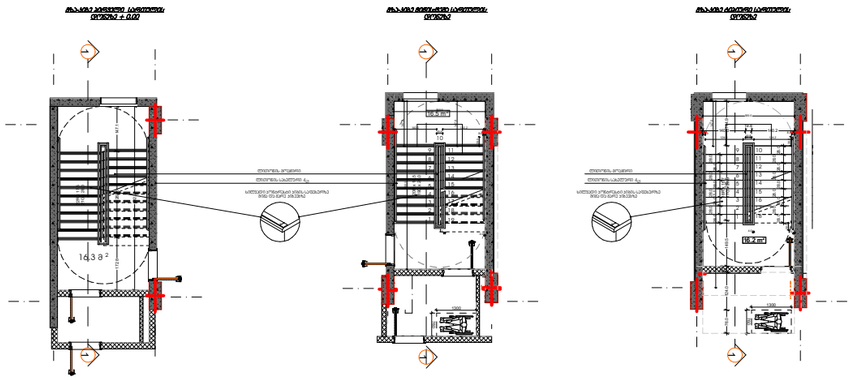

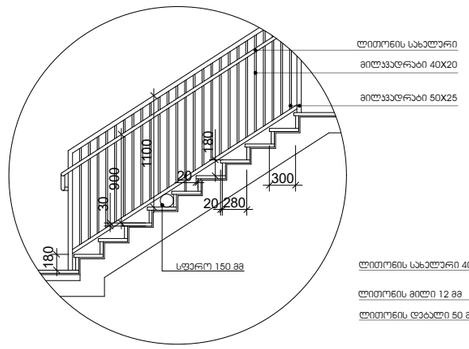

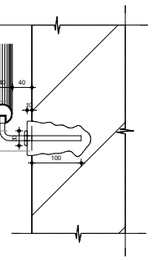

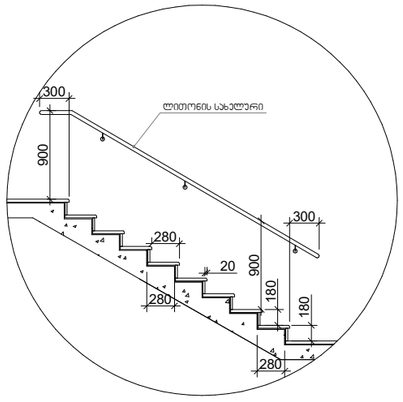

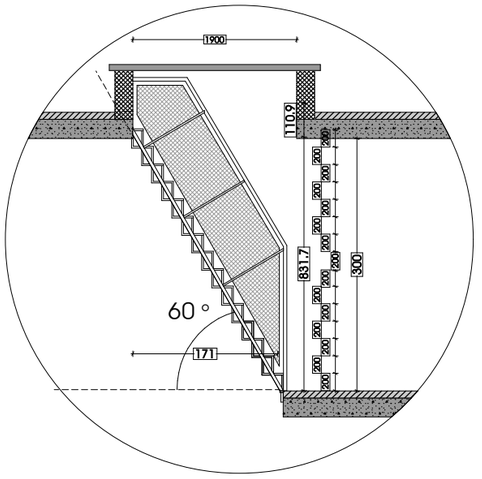

22R x 17.5 21G x 28.0

1 1

გზა-კიბე მიწისქვეშა სართულის
დონეზე

გზა-კიბე პირველი სართულის
დონეზე + 0.00

გზა-კიბე ტიპიური სართულის
დონეზე

1 1 760

1300 40

ხილვადი კონტრასტი კიბის საფეხურზე
შიგა და გარე კიბეებზე

ლითონის სახელური 4∅

ლითონის მოაჯირი 40

ხილვადი კონტრასტი კიბის საფეხურზე
შიგა და გარე კიბეებზე

ლითონის სახელური 4∅

ლითონის მოაჯირი

280

20

280180 900

300

კვეთი 1

კვეთი 2

ლითონის სახელური

40 7030

10

100

40

ლითონის სახელური 40 მმ

ლითონის მილი 12 მმ

ლითონის დეტალი 50 მმ 180

280 900

300

სახელური 900 30

ლითონის სახელური

მილკვადრატი 40X20 180
280

20 1100 180

20

300

მილკვადრატი 50X25

სფერო 150 მმ

1 1 16.3 m 2 760

1300

ერთფრთიანი კარი

ერთფრთიანი კარი ზღურბლით

ორფრთიანი კარი

ორფრთიანი კარი ზღურბლით

კედლების სტრუქტურული კლასიფიკაცია:

საამშენებლო ბლოკი 200X400X200

ბეტონი -25 (მ-350)

საამშენებლო ბლოკი 100X400X200

მიწის ნაკვეთის საზღვარი 20ღ ხ 16.5 19G ხ 28.0 172.8 282.6 147.1 602.5 200 200 200 200 200 200 200 200 200 200 200 200 200 200 200

1900 831.7 110.9 300 28.028.028.028.028.028.028.028.0 28.028.028.028.028.028.028.028.028.0

16.5 m2

კიბეების დეტალიზაცია

1.

2.

3.

4.

.

.

.

.

.

.

.

.

.

60 O

არქიტექტურული პროექტი

B 18R x 16.7 17G x 28.0

საკადასტრო საზღვარი

მრავალბინიანი
საცხოვრებელი სახლი

ფუნქციური დანიშნულება

a - 3 1 : 250

ფურც #

ქ. თბილისი, მეგობრობის პარკის დასაწყისში

თანამდებობა

მასშტაბი

პროექტი

დამკვეთი

სტადია სულ.ფურც ფორმატი თარიღი

შ.პ."ორთაჭალა კასტელო"

02.04.2024

საკადასტრო ნომერი

01.17.14.003.838

ID ნომერი:

არქიტექტორი

არქიტექტორი

კორექტირებული პროექტის
შემსრულებელი

არქიტექტორი:

დავით ბერულავა

დავით ბერულავა

16.2 m2 550.5

300.0 61.0

30.0

140.0 140.2

19.8 8.0
19.8 124.0 35.8 124.2

8.0 8.0 29.5 30.0 30.0

4.0 4.0 4.0 4.0 147.0 147.0

171 147.0 76.0 124.0 20.0 149.5 2455 144.9 140.0

19.8
140.2

შენიშვნები:

ყველა კიბე ყოველი საფეხურის და საბიჯელის 40 მმ სავალ ნაწილს, რომელიც იზომება საფეხურის ნაშვერიდან თარაზულად, ექნება ერთგვაროვანი ფერის მქონე ზედაპირი, რომელიც საფეხურის დანარჩენი ნაწილისგან მკვეთრად განსხვავებული იქნება (მუქი ღია ფონზე). ხილვადი კონტრასტი

გაგრძელდება ყოველი საფეხურის ერთი კიდიდან საფეხურის
მეორე კიდემდე.

მისაწვდომი გზაკიბის საზღვრებში იატაკის ზედაპირები იქნება
მდგრადი, მყარი და არასრიალა.

კიბის საფეხურების განსხვავებული მონიშვნა იქნება გამძლე.

გასანათებელი საშუალებები უზრუნველყოფს კიბეების განათებას, რომელიც გაიზომება საბიჟელების ზედაპირების და ბაქნების
ზედაპირების ცენტრში გაზომვისას საფეხურის წინაპირიდან 600მმ-ის საზღვრებში, შემდეგი წესის შესაბამისად:
არაუმცირეს 11 ლუქსი განათება.

არაუმცირეს 110 ლუქსი განათება, კიბით სარგებლობის დროს.

კიბეების გამოყენებისას 11 ლუქსიდან 110 ლუქსზე გადასვლა
შესაძლებელი უნდა იყოს განატების სამართავებით
უზრინველყოფილი ავტომატური, მოძრავი სენსორული ტიპის
განათების ჩამრთველებით, რომლებიც შეესაბამება ყვალა
ქვემოთ ჩამოთვლილს:

განათების სამართავები აღჭურვილი იქნება საიმედო
ოპერაციული სისტემით და შეფასებული იქნება ამ მიზნით
გამოყენებისთვის.

მოძრავი სენსორი გააქტიურდება დამკავებლის მოძრაობით
საფეხურებზე ან საფეხურების ბაქნებზე.

განათების გამააქტიურებლები დაყენებული იქნება არაუმცირეს 15
წუთიანი მოქმედების პერიოდით.

გზა-კიბის განატება ჩაირთვება ავტომატური სენსორული
ჩამრთველებით, ასეთის არსებობის შემთხვევაში, ისე, რომ
შესასვლელში მდებარე ბაქნებზე მე-4 პუნქტით დადგენილი
განატებულობის დონე საფეხურის გამოყენებამდე იქნება
უზრუნველყოფილი.

კიბის სახელურები და ნებისმიერი კედელი ან მათ მომიჯნავედ
მდებარე სხვა ზედაპირი არ იქნება ბასრი ან უხეში ელემენტების
შემცვლელი.

კიბის სახელურები არ იტრიალებს მათი ბუდეების საზღვრებში.

1

2

3

4

6

7

8

9

10

11
12
13
14
15
16
17
18

5

19 1

2

3

4

6

7

8

9 10
11
12
13
14
15
16
17
18

5

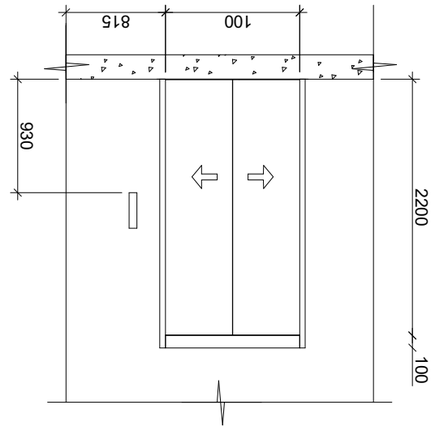

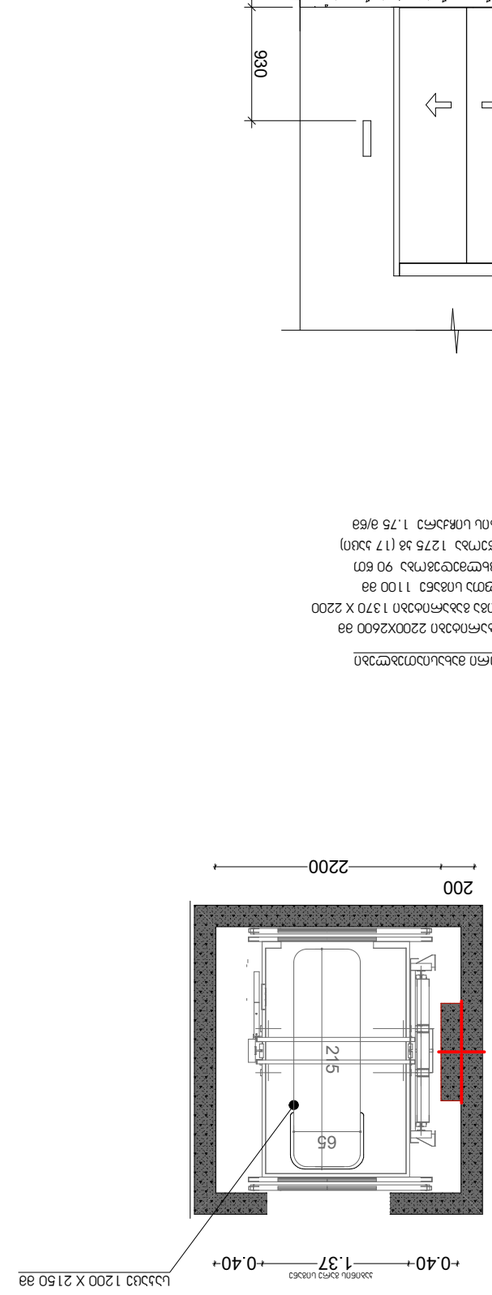

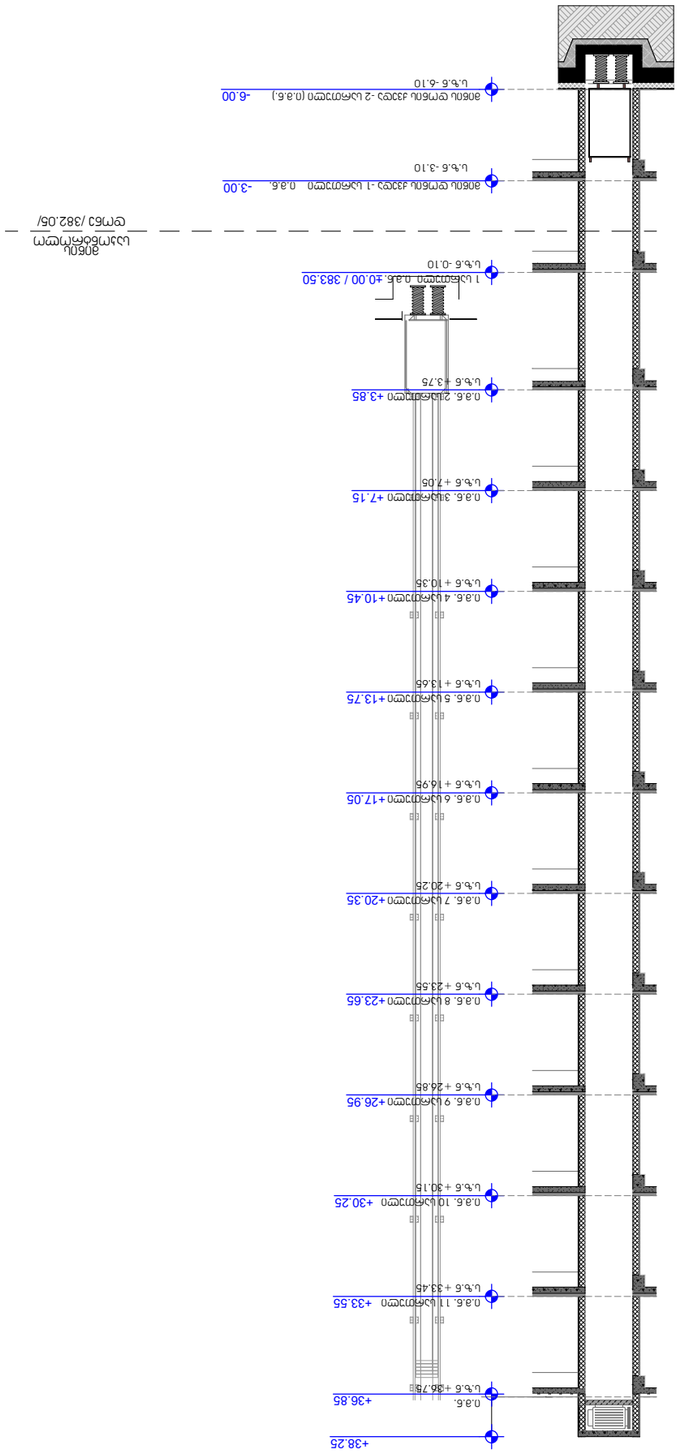

ლიფტის შახტის გაბარიტები 2200X2600 მმ

ლიფტის კაბინის შიგა გაბარიტები 1370 X 2200

ლიფტის კარის ცეცხლმედეგობა 90 წთ

ლიფტის ტვირთამწეობა 1275 კგ (17 კაცი)

ლიფტის მოძრაობის სიჩქარე 1.75 მ/წმ

ლიფტის ტექნიკური მახასიათებლები

ლიფტის კარის სუფთა სიგანე 1100 მმ 930

100 2200 100

815 კარის ღიობის სიგანე

კაბინის გარე სიგანე შახტის სიგანე

საკაცე 1200 X 2150 მმ

ერთფრთიანი კარი

ერთფრთიანი კარი ზღურბლით

ორფრთიანი კარი

ორფრთიანი კარი ზღურბლით

კედლების სტრუქტურული კლასიფიკაცია:

საამშენებლო ბლოკი 200X400X200

ბეტონი -25 (მ-350)

საამშენებლო ბლოკი 100X400X200

მიწის ნაკვეთის საზღვარი

0.40 1.37 0.40 2600

±0.00 / 383.50

+3.85

+7.15

+10.45

+13.75

+17.05

+20.35

+23.65

+26.95

+30.25

+33.55

+36.85

+38.25

-3.00

-6.00

2200

200

მიწის
საკონტროლო

დონე /382.05/

მიწის დონის ქვედა -2 სართული (ი.მ.ნ.)
s.z.n -6.10

s.z.n -3.10

s.z.n -0.10

მიწის დონის ქვედა -1 სართული ი.მ.ნ.

1 სართული ი.მ.ნ.

s.z.n +3.75

ი.მ.ნ. 2 სართული

s.z.n +7.05

ი.მ.ნ. 3 სართული

s.z.n +10.35

ი.მ.ნ. 4 სართული

s.z.n +13.65

ი.მ.ნ. 5 სართული

s.z.n +16.95

ი.მ.ნ. 6 სართული

s.z.n +20.25

ი.მ.ნ. 7 სართული

s.z.n +23.55

ი.მ.ნ. 8 სართული

s.z.n +26.85

ი.მ.ნ. 9 სართული

s.z.n +30.15

ი.მ.ნ. 10 სართული

s.z.n +36.75

i.m.n.

შენიშვნები:

შენობაში გამოყენებულია 408-ე ქვეთავის
შესაბამისი შეზღუდული გამოყენების
ლიფტი.
ლიფტი შესაბამისობაში იქნება
სტანდარტთან
ლიფტის გამოსაძახებელი ღილაკები და
კლავიშები
შესაბამისობაში იქნება ქვეთავთან
ფოიეს სიგნალები შესაბამისობაში იქნება
ქვეთავთან
ლიფტის შახტებთან განთავსებული
ნიშნები
შესაბამისობაში იქნება ქვეთავთან
ლიფტის კაბინის ბალანსირება
შესაბამისობაში
იქნება ე ქვეთავთან
ლიფტის კაბინის განათება
შესაბამისობაში იქნება
ე ქვეთავთან
ლიფტის კაბინის სამართავები
შესაბამისობაში
იქნება ე ქვეთავთან მართვის პანელები
განთავსდება გვერდითა კედლის
ცენტრში
კაბინის სამართავების აღნიშვნები და
მითითებები
შესაბამისობაში იქნება ე ქვეთავთან
კაბინაში მოეწყობა ე ქვეთავის
შესაბამისი საავარიო სიგნალიზაციის
მექანიზმები

s.z.n +33.45

ი.მ.ნ. 11 სართული

არქიტექტურული პროექტი

B

საკადასტრო საზღვარი

მრავალბინიანი
საცხოვრებელი სახლი

ფუნქციური დანიშნულება

a - 3 1 : 250

ფურც #

ქ. თბილისი, მეგობრობის პარკის დასაწყისში

თანამდებობა

მასშტაბი

პროექტი

დამკვეთი

სტადია სულ.ფურც ფორმატი თარიღი

შ.პ."ორთაჭალა კასტელო"

02.04.2024

საკადასტრო ნომერი

01.17.14.003.838

ID ნომერი:

არქიტექტორი

არქიტექტორი

კორექტირებული პროექტის
შემსრულებელი

არქიტექტორი:

დავით ბერულავა

დავით ბერულავა

215

65

კონსტრუქციული ტიპის დეტალები

გაძლიერებული ბეტონის სვეტი 40X40 მმ ცეცხლმედეგობა 2 სთ.

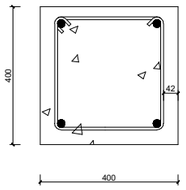

გაძლიერებული ბეტონის ჯედელი გზა-ჯიბის შემომზღუდავები ცეცხლმედეგობა 2 სთ.

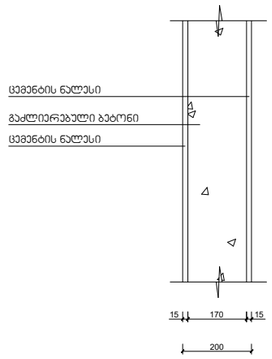

გაძლიერებული ბეტონის ჯოჯი იატაკის და სახურავის ფილა ცეცხლმედეგობა 2 სთ.

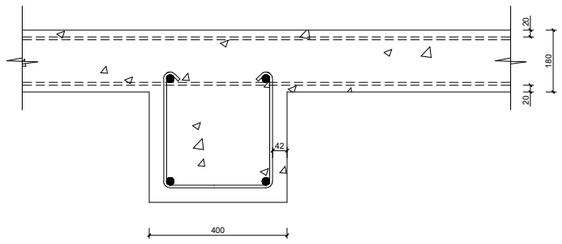

ბლოკის ჯედელი ბინებს შორის გამყოფი ტიხარი ცეცხლმედეგობა 1 სთ.

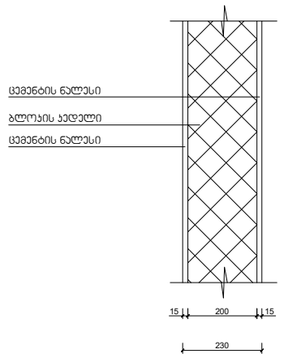

მენობის ელემენტები	ტიპი - I
	B
ძირითადი კონსტრუქციული ჯარიბე	2
მზიდი კედლები გარე შიგა	 2 2
არამზიდი კედლები და ტიხრები გარე	 ცხრილი 602
არამზიდი კედლები და ტიხრები შიგა	 0
იატაკის კონსტრუქცია და არაძირითადი ნაწილები	2
სახურავის კონსტრუქცია და არაძირითადი ნაწილები	1

შენიშვნები:

კონსტრუქციული პროექტის დამუშავებისას დაცული იქნას I-B კონსტრუქციის ტიპის მოთხოვნები.

ფუნქციური დანიშნულება

მრავალბინიანი საცხოვრებელი სახლი

არქიტექტურა

საკადასტრო საზღვარი

დამკვეთი	შ.პ. " ტიფლისი " ID ნომერი:

ქ. თბილისი, მეგობრობის ხევის დასაწყისში

საკადასტრო ნომერი
01.17.14.003.838

თანამდებობა		
არქიტექტორი		
არქიტექტორი		

ფურც №

სტადია	ფორმატი	სულ.ფურც	მასშტაბი	თარიღი
პროექტი	A1		100	20.02.2024