
ტოპოგრაფიული რუკა

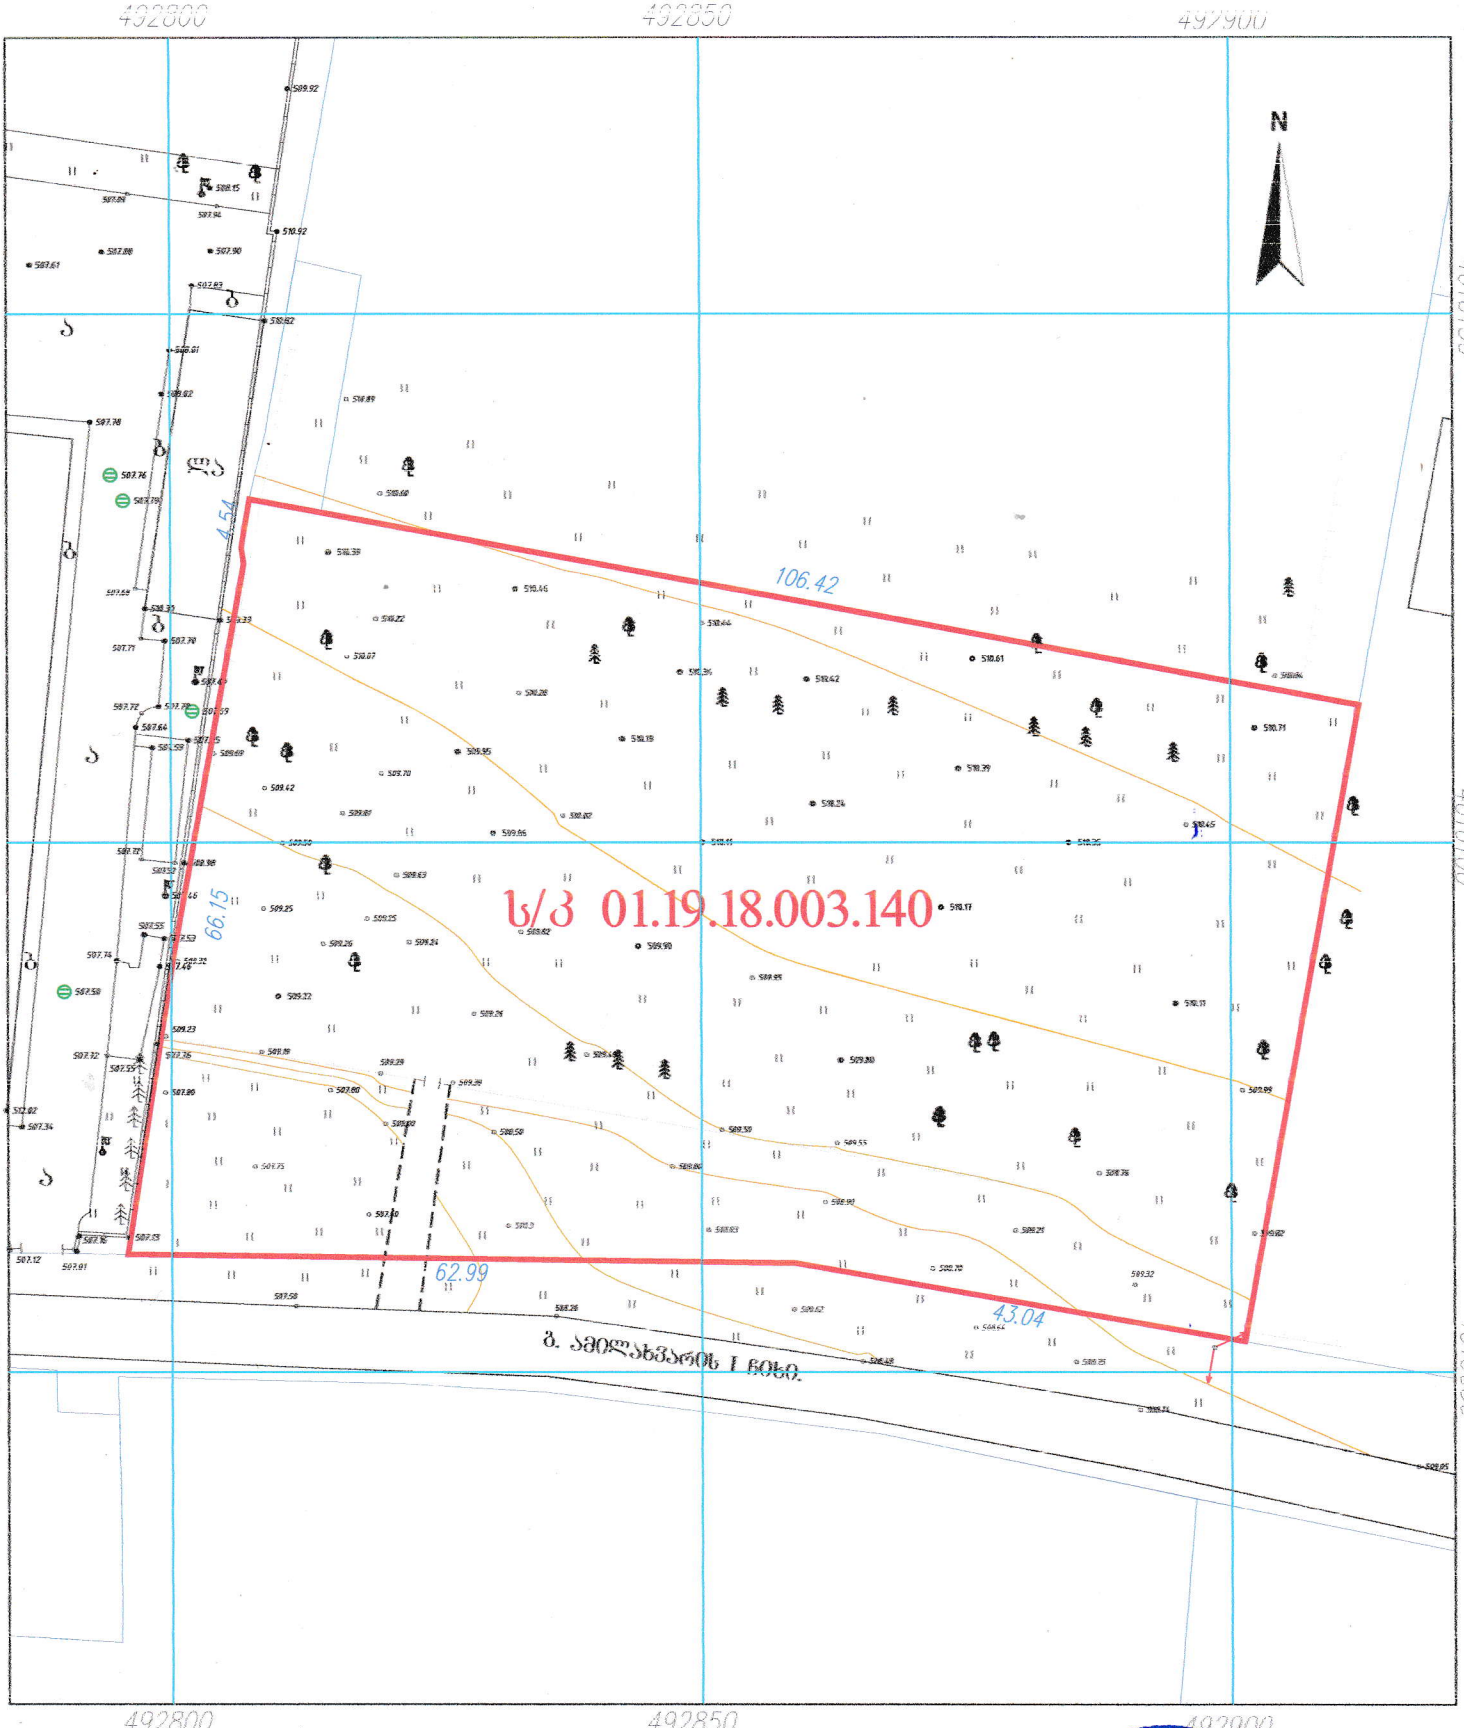


პირობითი აღნიშვნები

- სახელმწიფო შენობა
- არასახელმწიფო შენობა
- ფარდული
- სამბური 577.11
- დანგრეული შენობა
- რეზერვუარი
- ელ. ქვესადგური
- მიწის ნაკვეთის საზღვარი
- წყალი
- ბეტონური 578.06
- ასფალტის გზა
- ბრუნტის გზა
- რკინიგზა
- მთავარი ისოლინიები
- ისოლინიები სიმაღლით ქვიშ ღობე
- ლითონის ღობე
- ნაყარი მიწა
- ჩაშენებული ბრუნტი
- ქარსაცავი ზოლი
- ცოცხალი ღობე
- 578.21 ხიდი, პალია, ბუჩქი
- ბოძები
- განათების ელ. ბოძი
- ცრცალი სამანალმაგალი ბ

GEOSC N	ქ. ბათუმი, რ. ხიმშიაშვილის ქ. №5ა ტელ. 579 03 33 22 GEOSCAN@mail.ru
დირექტორი	დ. ჩქადუანიძე
შემასრულა	ბ. ჭართლაძე
დახაზა	დ. ჩქადუანიძე
მისამართი	ოზნილისი, დაბა ლეღვა ორხევი,

GEOSCAN LTD

გენერალური გეგმა

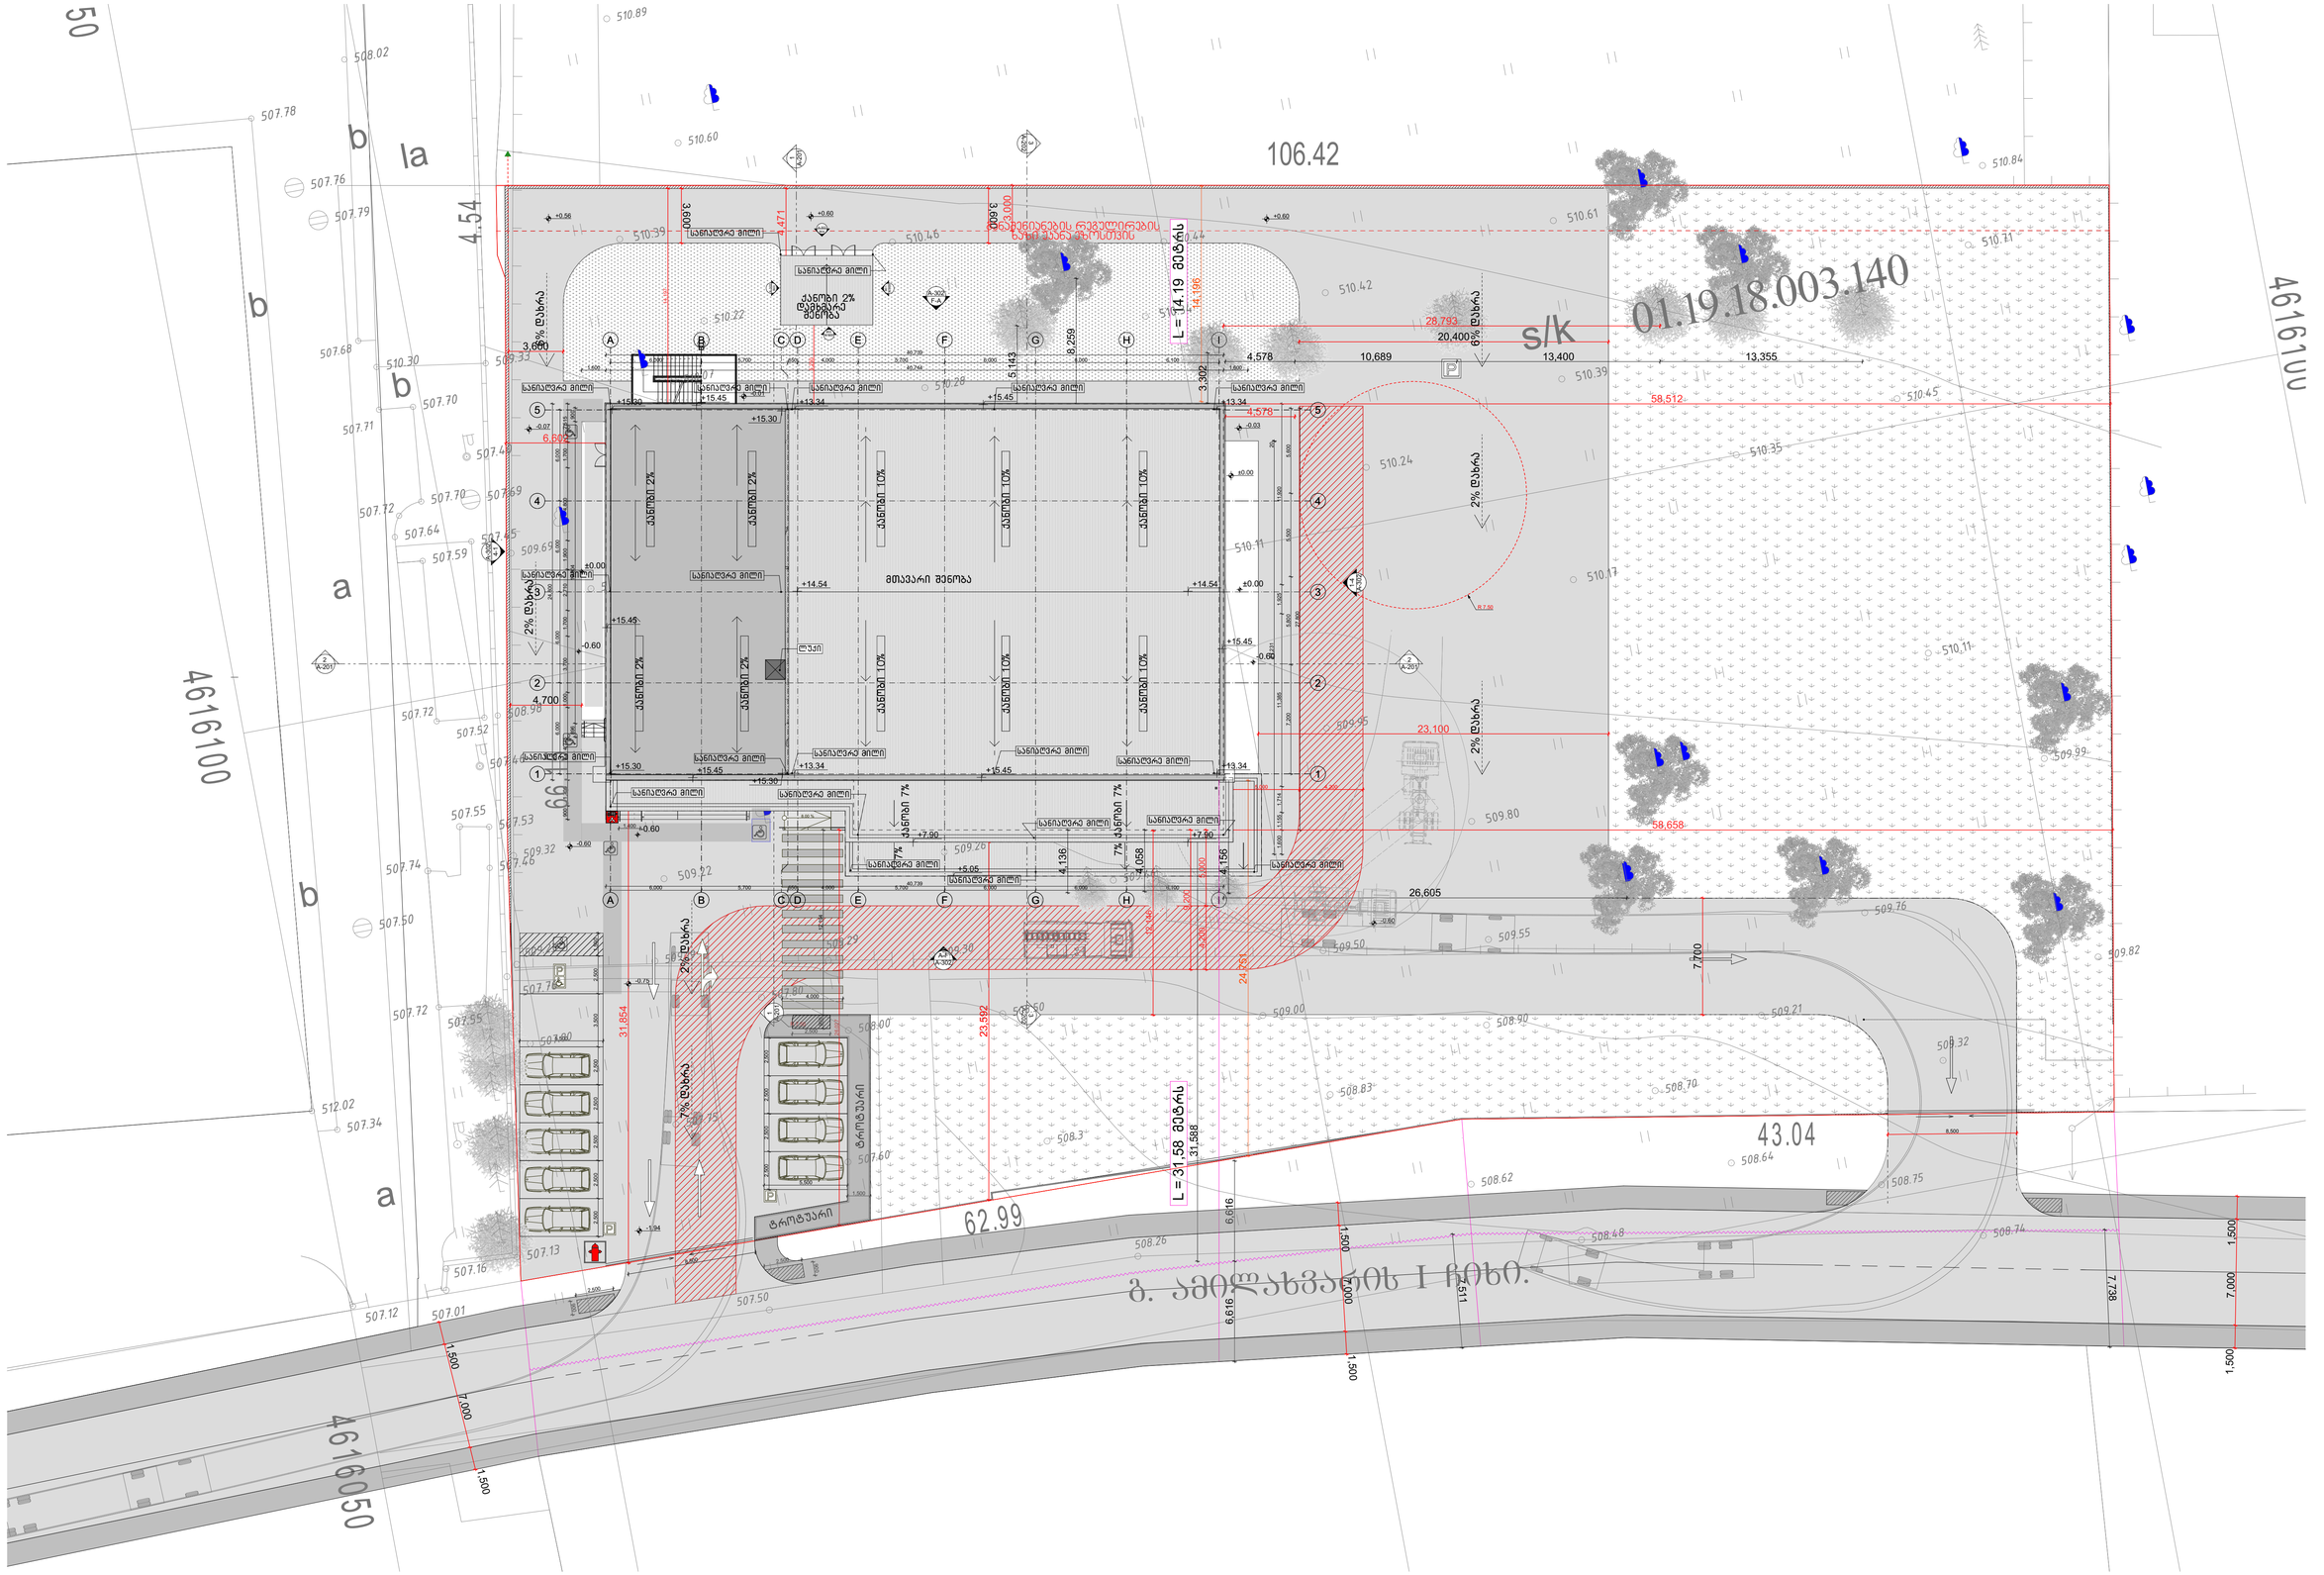

LEGENDS

ლოგი	ობიექტის სახელი
GID1 წერტილი	საორიენტიროობიექტი
±0.000 / -0.150	მოპირკეთებული იატაკის ნიშნული კონსტრუქციული ფილის ნიშნული
±0.000	მოპირკეთებული იატაკის ნიშნული
1 / A-	დეტალის № ნახაზის კოდი
1 / A-200	ჭრილის № ნახაზის კოდი
WG00/WB00	კედლის ტიპი
FLR00	იატაკის ტიპი
	ბეტონის კედლი
	ბლოკის კედლი
	თაბაშირმუყაოს კედელი

შენიშვნა:

საგენერატორო და სატუმბო ავზი მდებარეობს იმავე მეპატრონის საკუთრებაში არსებულ სამეზობლო ნაკვეთზე. (ს.კ 01.19.18.003.044)

ზოგადი შენიშვნები

ღაუშვებელია ნახაზის გადაზომვა.
წებისმიერი ხარვეზის/უზუსტობის აღმოჩენის შემთხვევაში დაუყოვნებლივ უნდა ეცნობოს საპროექტო ორგანიზაციას.
ყველა ზომა მოცემულია მილიმეტრებში.
ეს დოკუმენტაცია ინტელექტუალური საკუთრებაა.
წებისმიერი არასანქცირებული გამოყენება, გამეძღვანება, გავრცელება ან დუბლირება წებისმიერი ინფორმაციის, შეიძლება გამოიწვიოს პასუხისგებლობა მოქმედი კანონმდებლობის მიხედვით.

არქიტექტორი	პროექტის მენეჯერი	დამკვეთი	პროექტი	სათაური	სტატუსი	
TRIA Architecture		შპს "აპტოსი"	აპტოსის საწყობი	GENERAL PLAN 01 გენგეგმა	არქიტექტურული პროექტი	

რევიზია	00	გვ.№
თარიღი	25.03.2024	
ფორმატი	A1	
მასშტაბი	1:200	02.1