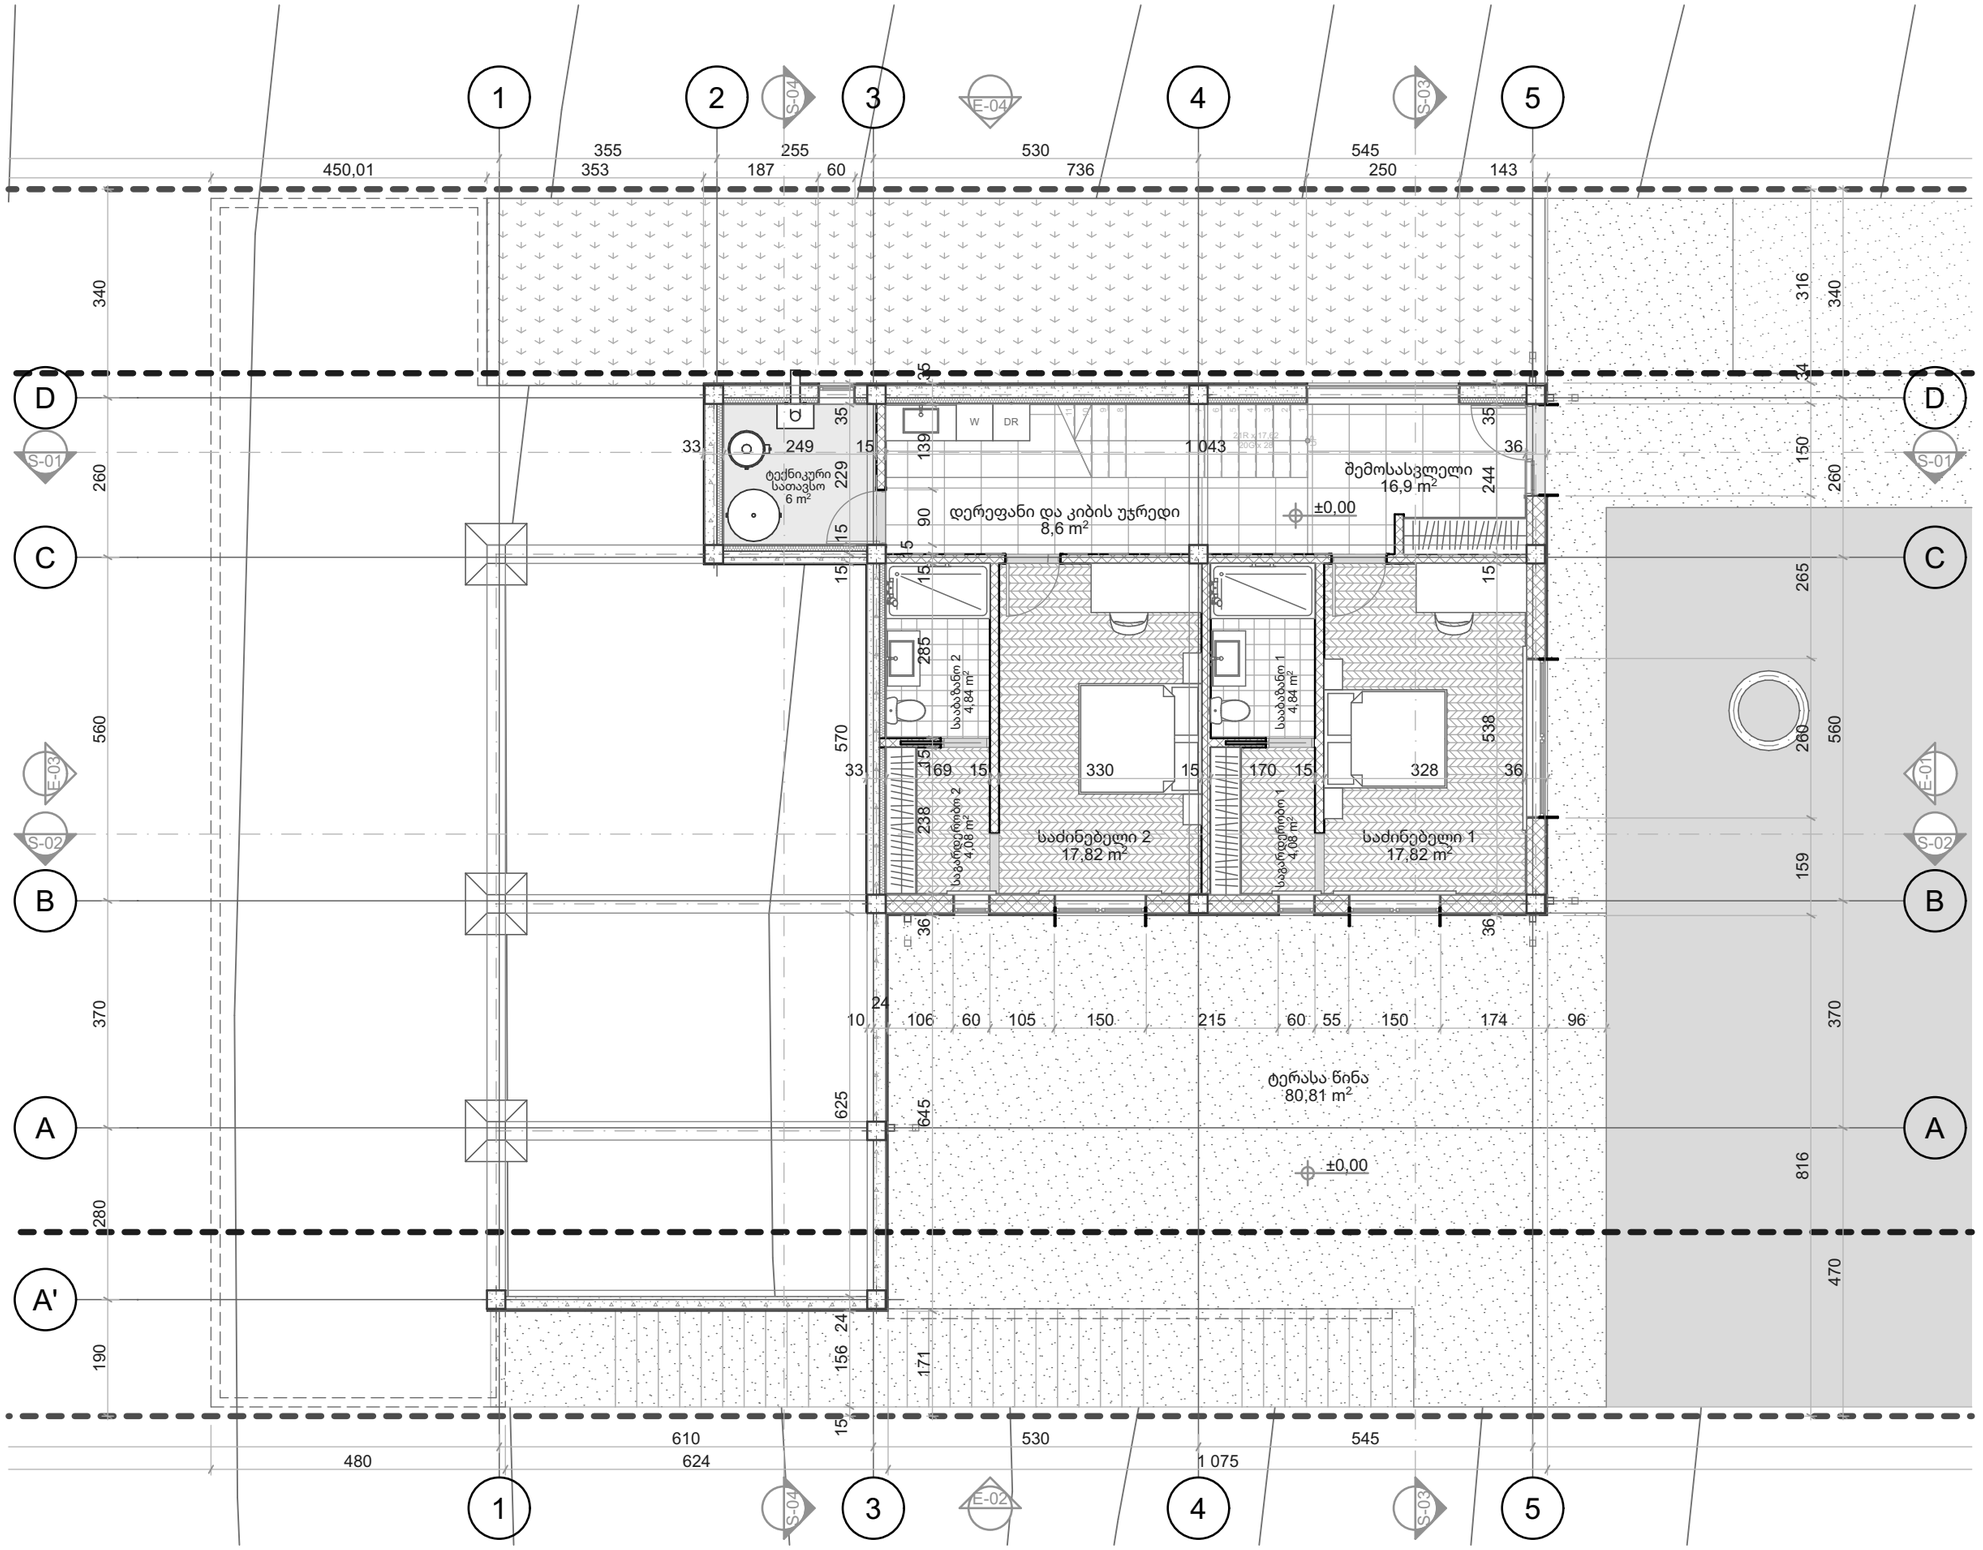

0. მიწისპირა სართული 1:100

გრაფიკული აღნიშვნები:

ცვლილების ისტორია:

RevID	ChID	Change Name	Date

დამკვეთი:

შპს "უბანი 2022"

ID: 404659044

ლადო ასათიანის #14, თბილისი, საქართველო

tshengeliya@gmail.com +995 595 770 508

შემსრულებელი

შპს "ურბანიკა"

ID: 404493071

მოსე გოგიბერიძის #9, თბილისი, საქართველო

zchochia@gmail.com +995 577 502 788

პროექტის დასახელება:

ინდივიდუალური საცხოვრებელი სახლი

სკ: 01.81.01.257.011, დიდების ქუჩა #2

სოფელი კიკეთი, თბილისი, საქართველო

ფურცლის დასახელება:

მიწისპირა სართულის გეგმა

არქიტექტორი
ზურაბ ჩოჩია

დირექტორი
ირაკლი მურღულია

Drawing Issue
Date
10.04.24

File Name **House 4 Bedrooms 5E V43_2 L6.pln**

მასშტაბი:
1:100

ფორმატი
A3

ფურცლის ID
A.201

ცვლილება

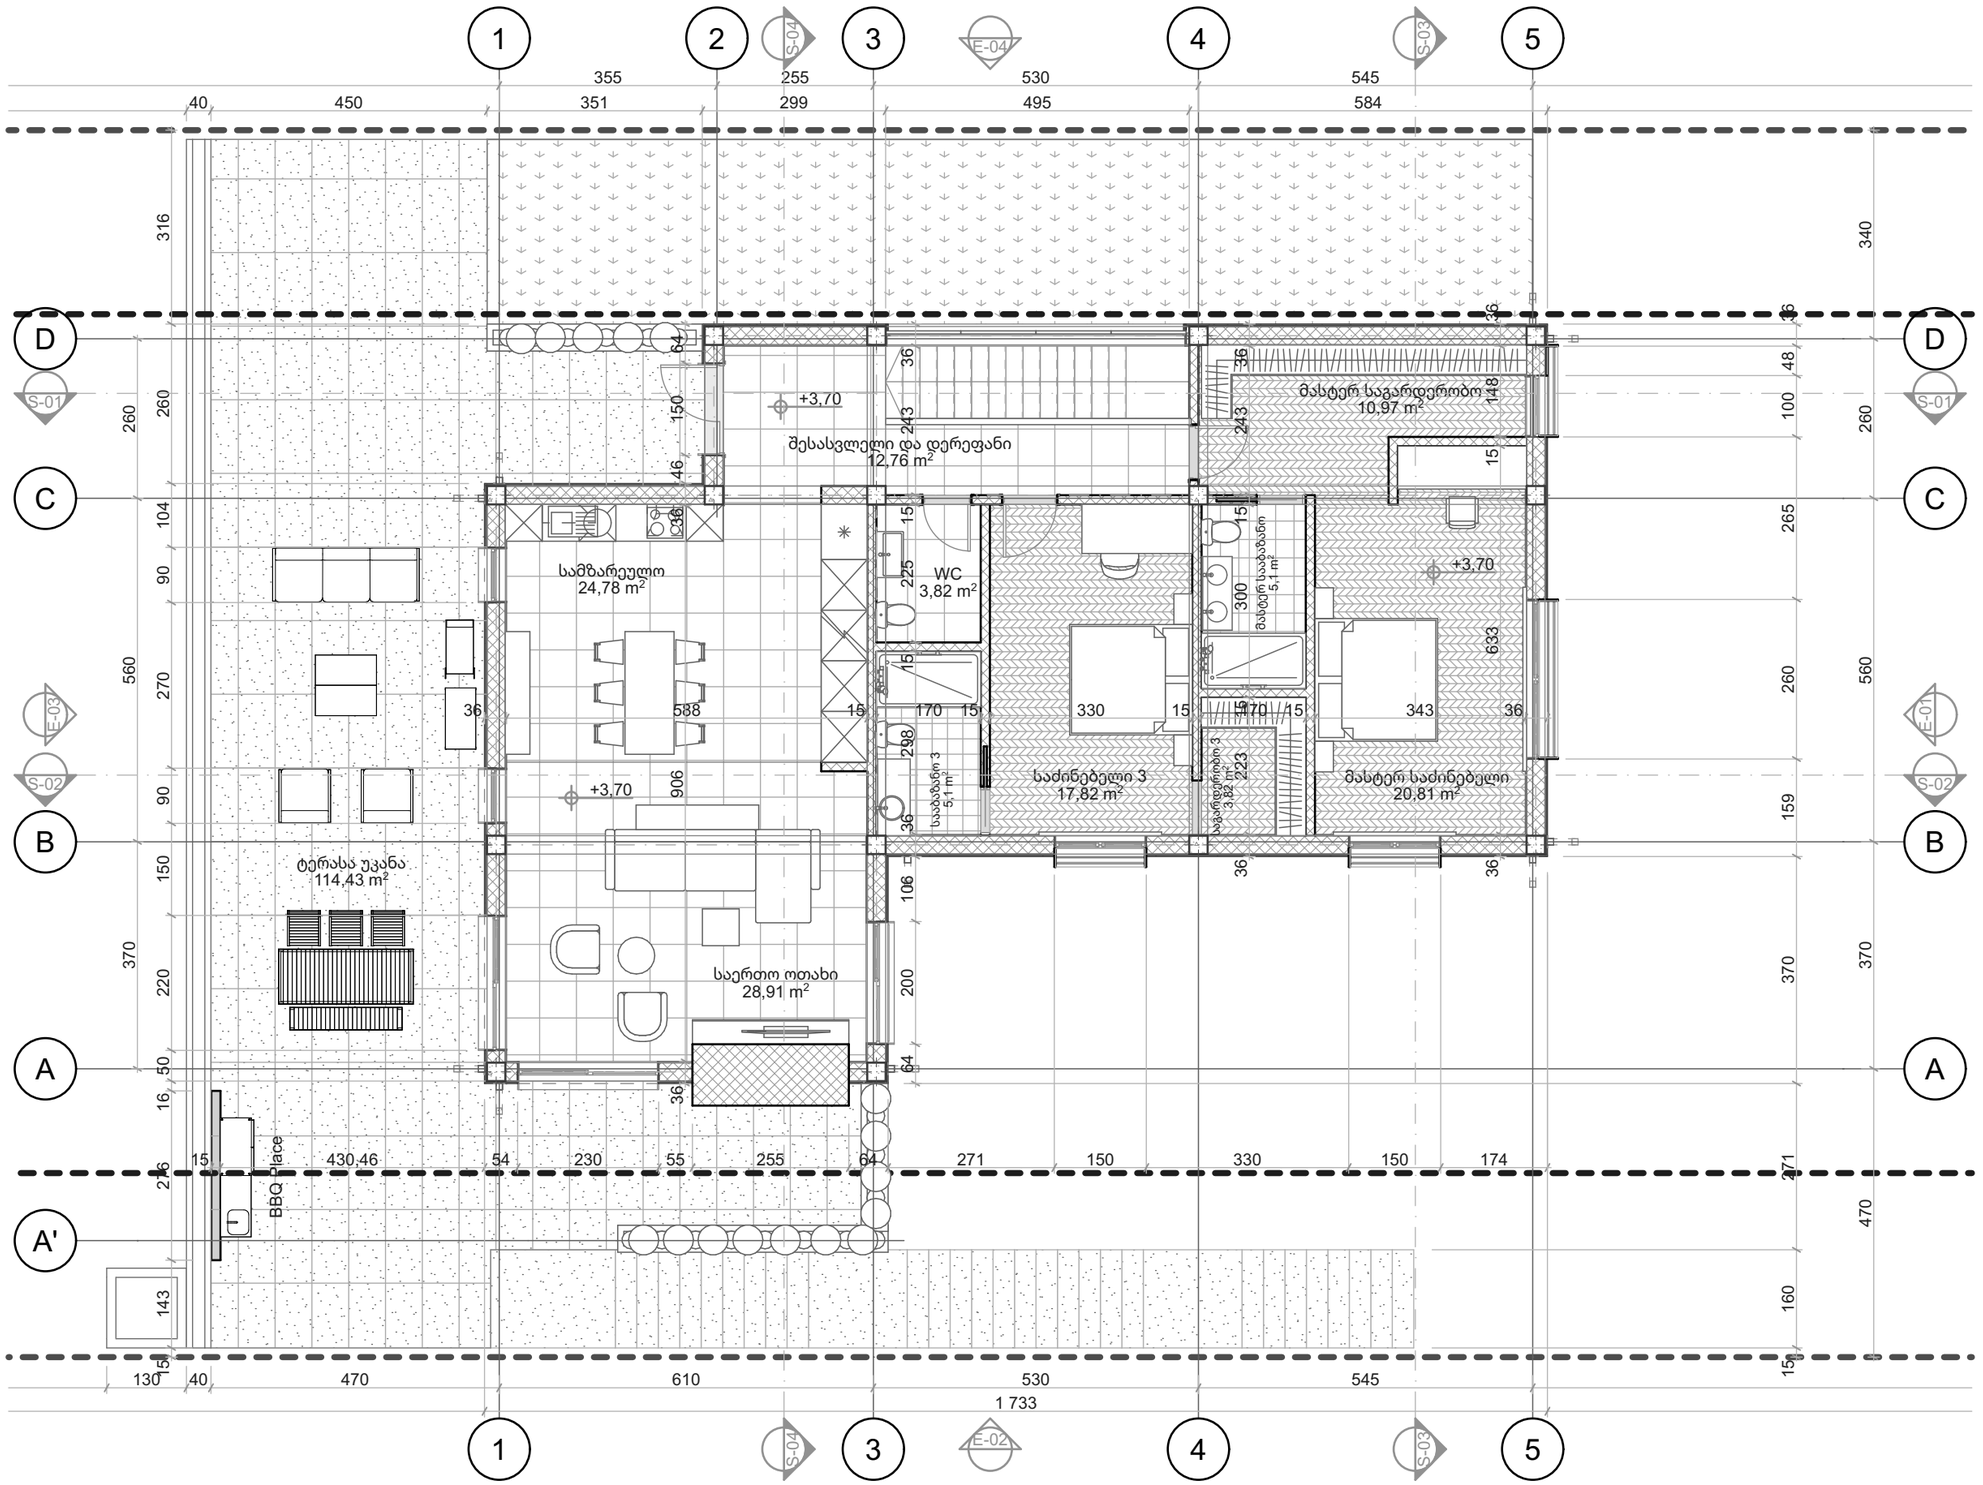

1. მეორე სართული 1:100

გრაფიკული აღნიშვნები:

ცვლილების ისტორია:

RevID	ChID	Change Name	Date

დამკვეთი:

შპს "უბანი 2022"

ID: 404659044
ლადო ასათიანის #14, თბილისი, საქართველო
tshengeliya@gmail.com +995 595 770 508

შემსრულებელი

შპს "ურბანიკა"

ID: 404493071
მოსე გოგიბერიძის #9, თბილისი, საქართველო
zchochia@gmail.com +995 577 502 788

პროექტის დასახელება:

ინდივიდუალური საცხოვრებელი სახლი

სკ: 01.81.01.257.011, დიდების ქუჩა #2
სოფელი კიკეთი, თბილისი, საქართველო

ფურცლის დასახელება:

მეორე სართულის გეგმა

არქიტექტორი	Drawing
ზურაბ ჩოჩია	Issue
დირექტორი	Date
ირაკლი მურღულია	**10.04.24**

File Name **House 4 Bedrooms 5E V43_2 L6.pln**

მასშტაბი: **1:100**

ფორმატი **A3**

ფურცლის ID **A.202**

ცვლილება

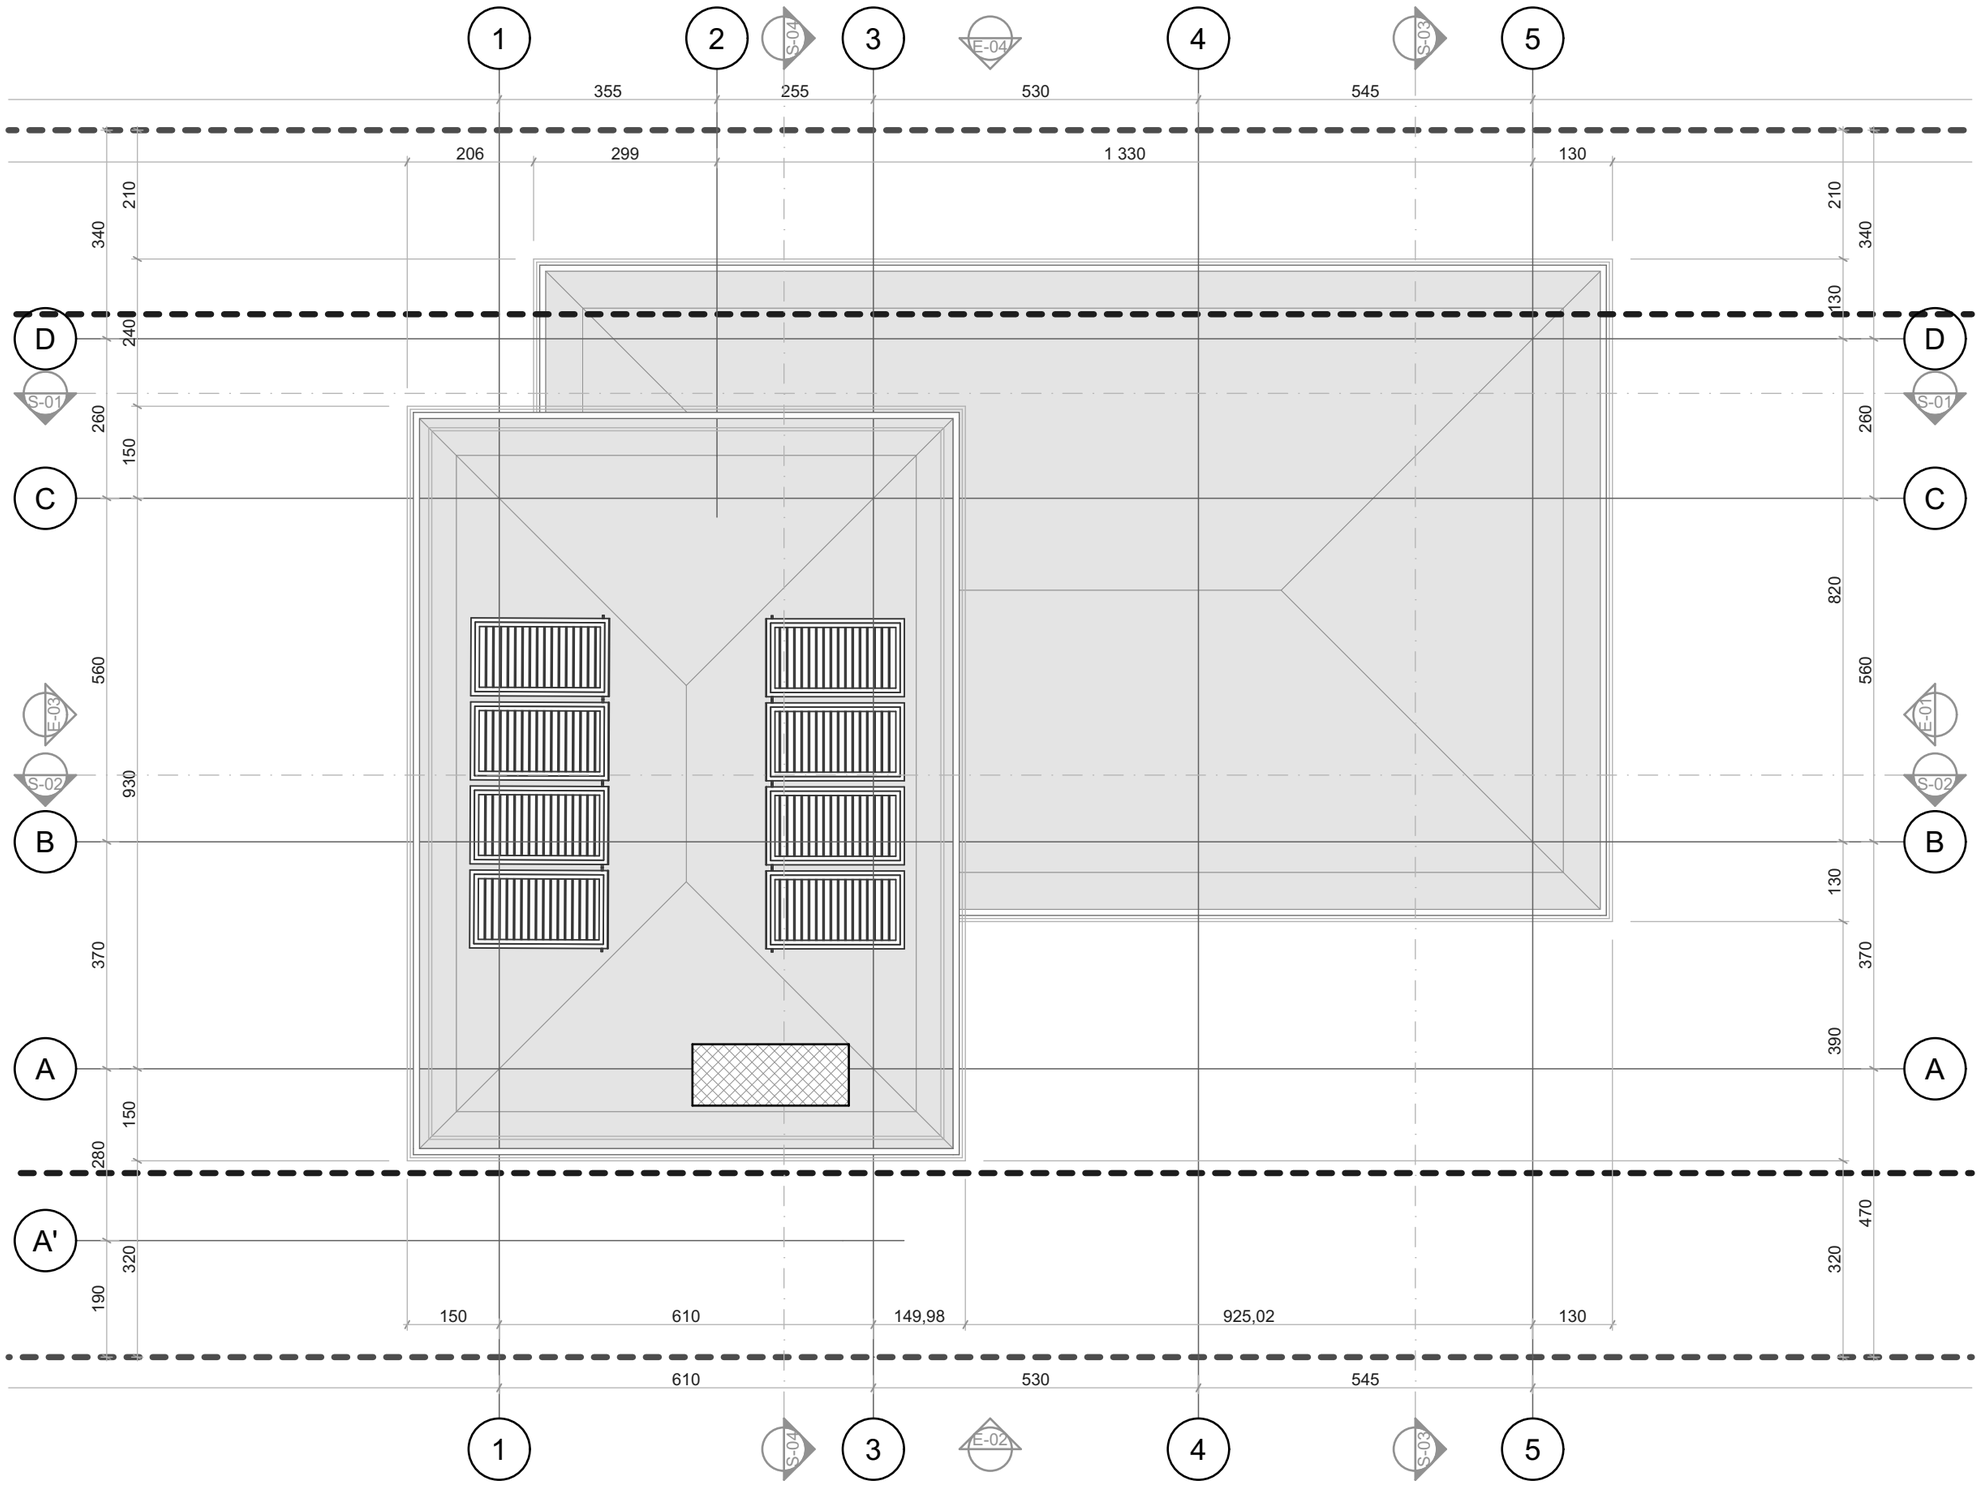

2. სახურავი 1:100

გრაფიკული აღნიშვნები:

ცვლილების ისტორია:

RevID	ChID	Change Name	Date

დამკვეთი:

შპს "უბანი 2022"

ID: 404659044

ლადო ასათიანის #14, თბილისი, საქართველო

tshengeliya@gmail.com +995 595 770 508

შემსრულებელი

შპს "ურბანიკა"

ID: 404493071

მოსე გოგიბერიძის #9, თბილისი, საქართველო

zchochia@gmail.com +995 577 502 788

პროექტის დასახელება:

ინდივიდუალური საცხოვრებელი სახლი

სკ: 01.81.01.257.011, დიდების ქუჩა #2

სოფელი კიკეთი, თბილისი, საქართველო

ფურცლის დასახელება:

სახურავის გეგმა

არქიტექტორი
ზურაბ ჩოჩია

დირექტორი
ირაკლი მურღულია

Drawing Issue Date
10.04.24

File Name **House 4 Bedrooms 5E V43_2 L6.pln**

მასშტაბი:
1:100

ფორმატი
A3

ფურცლის ID
A.203

ცვლილება