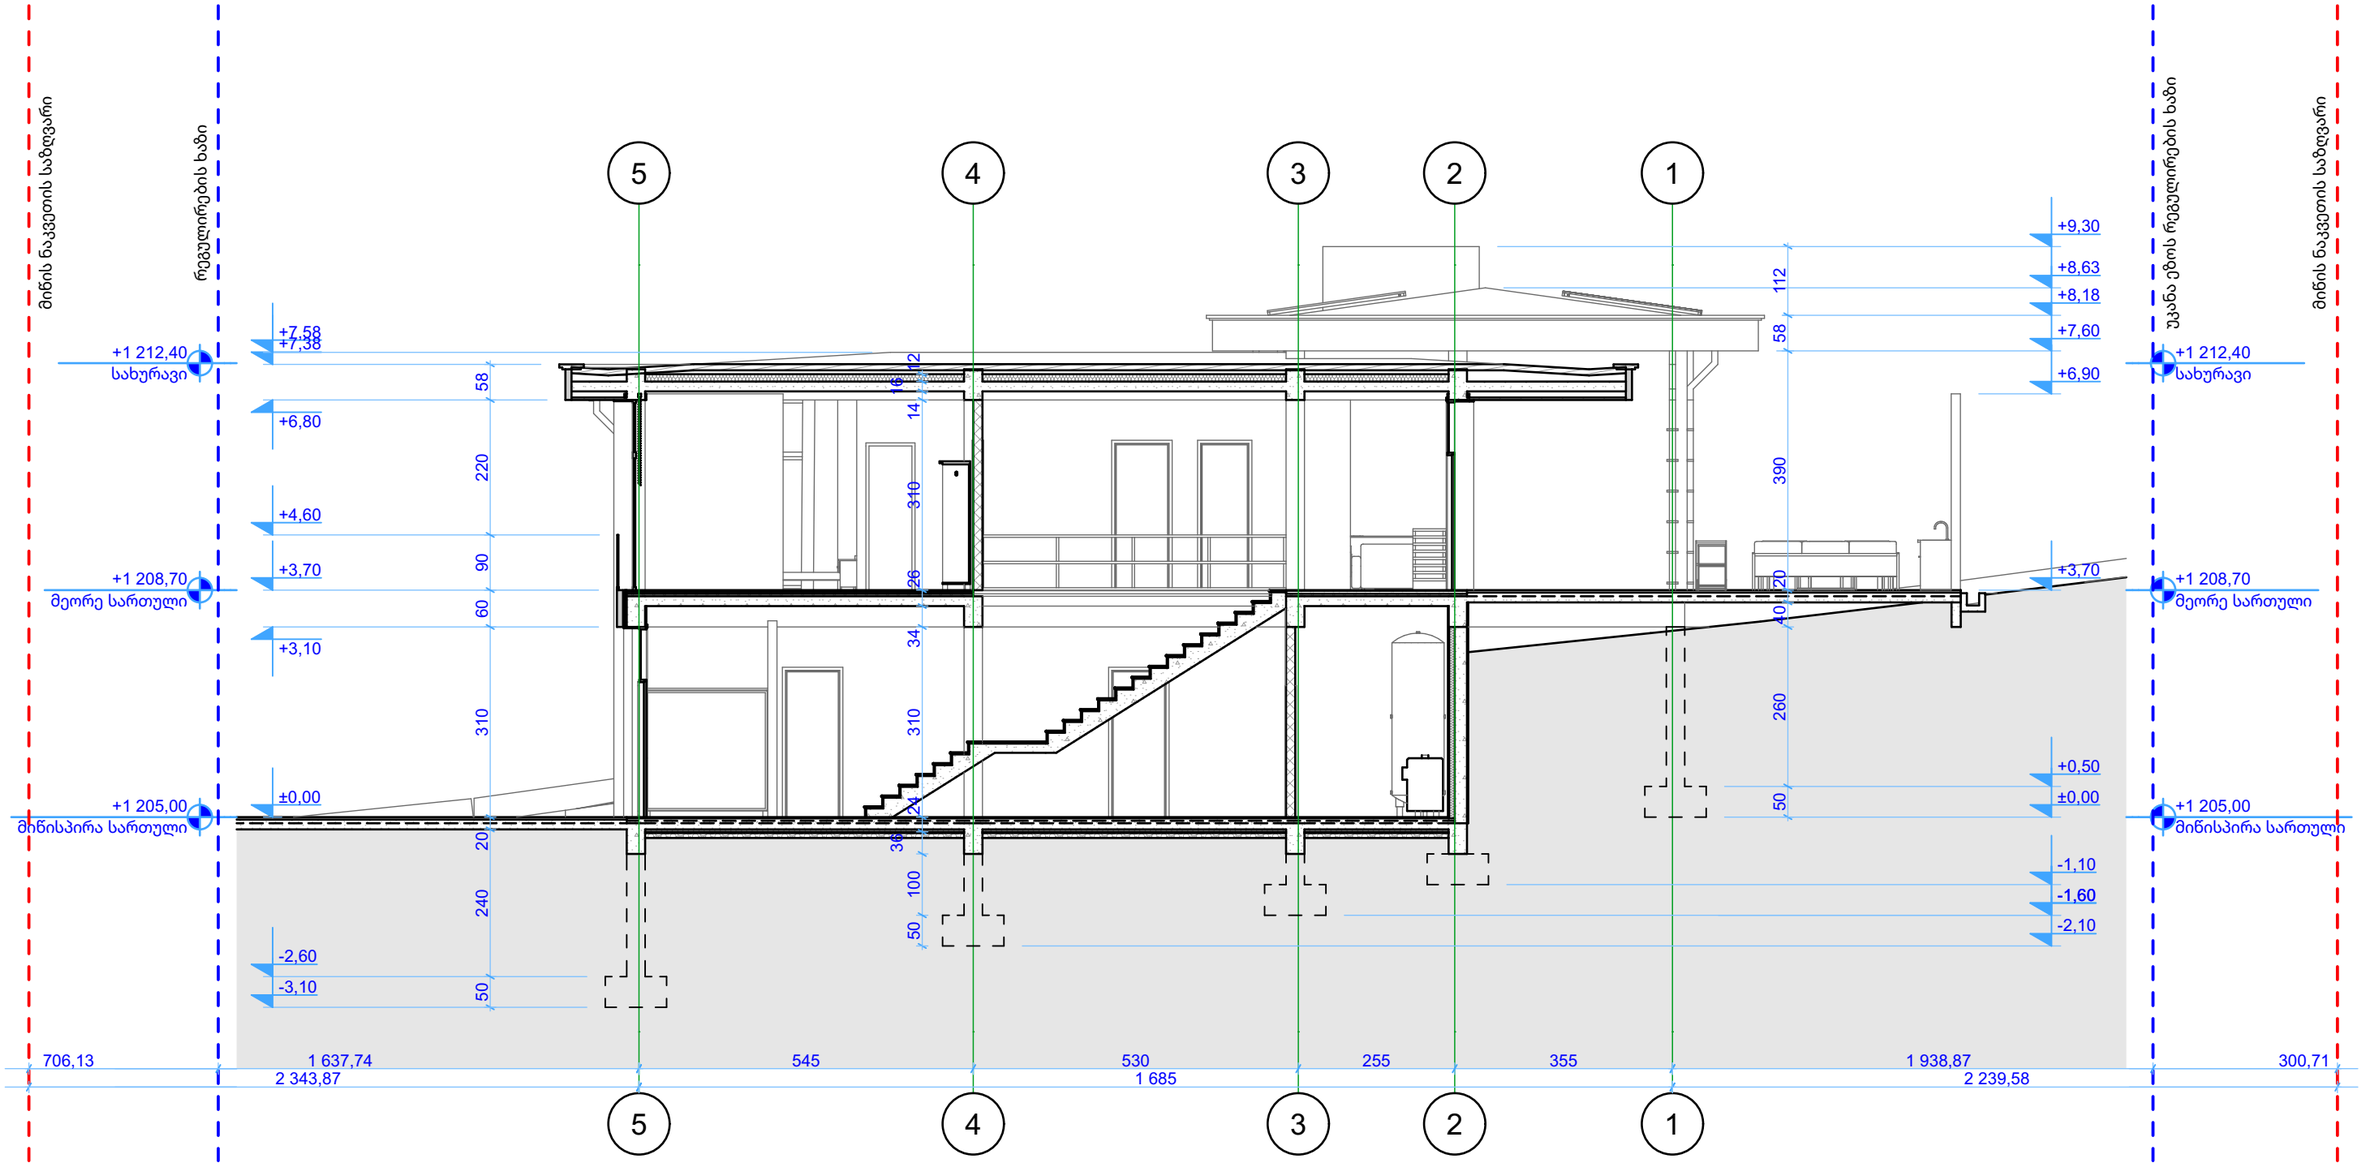


S-01 ჭრილი 1:100

გრაფიკული აღნიშვნები:

ცვლილების ისტორია:

RevID	ChID	Change Name	Date

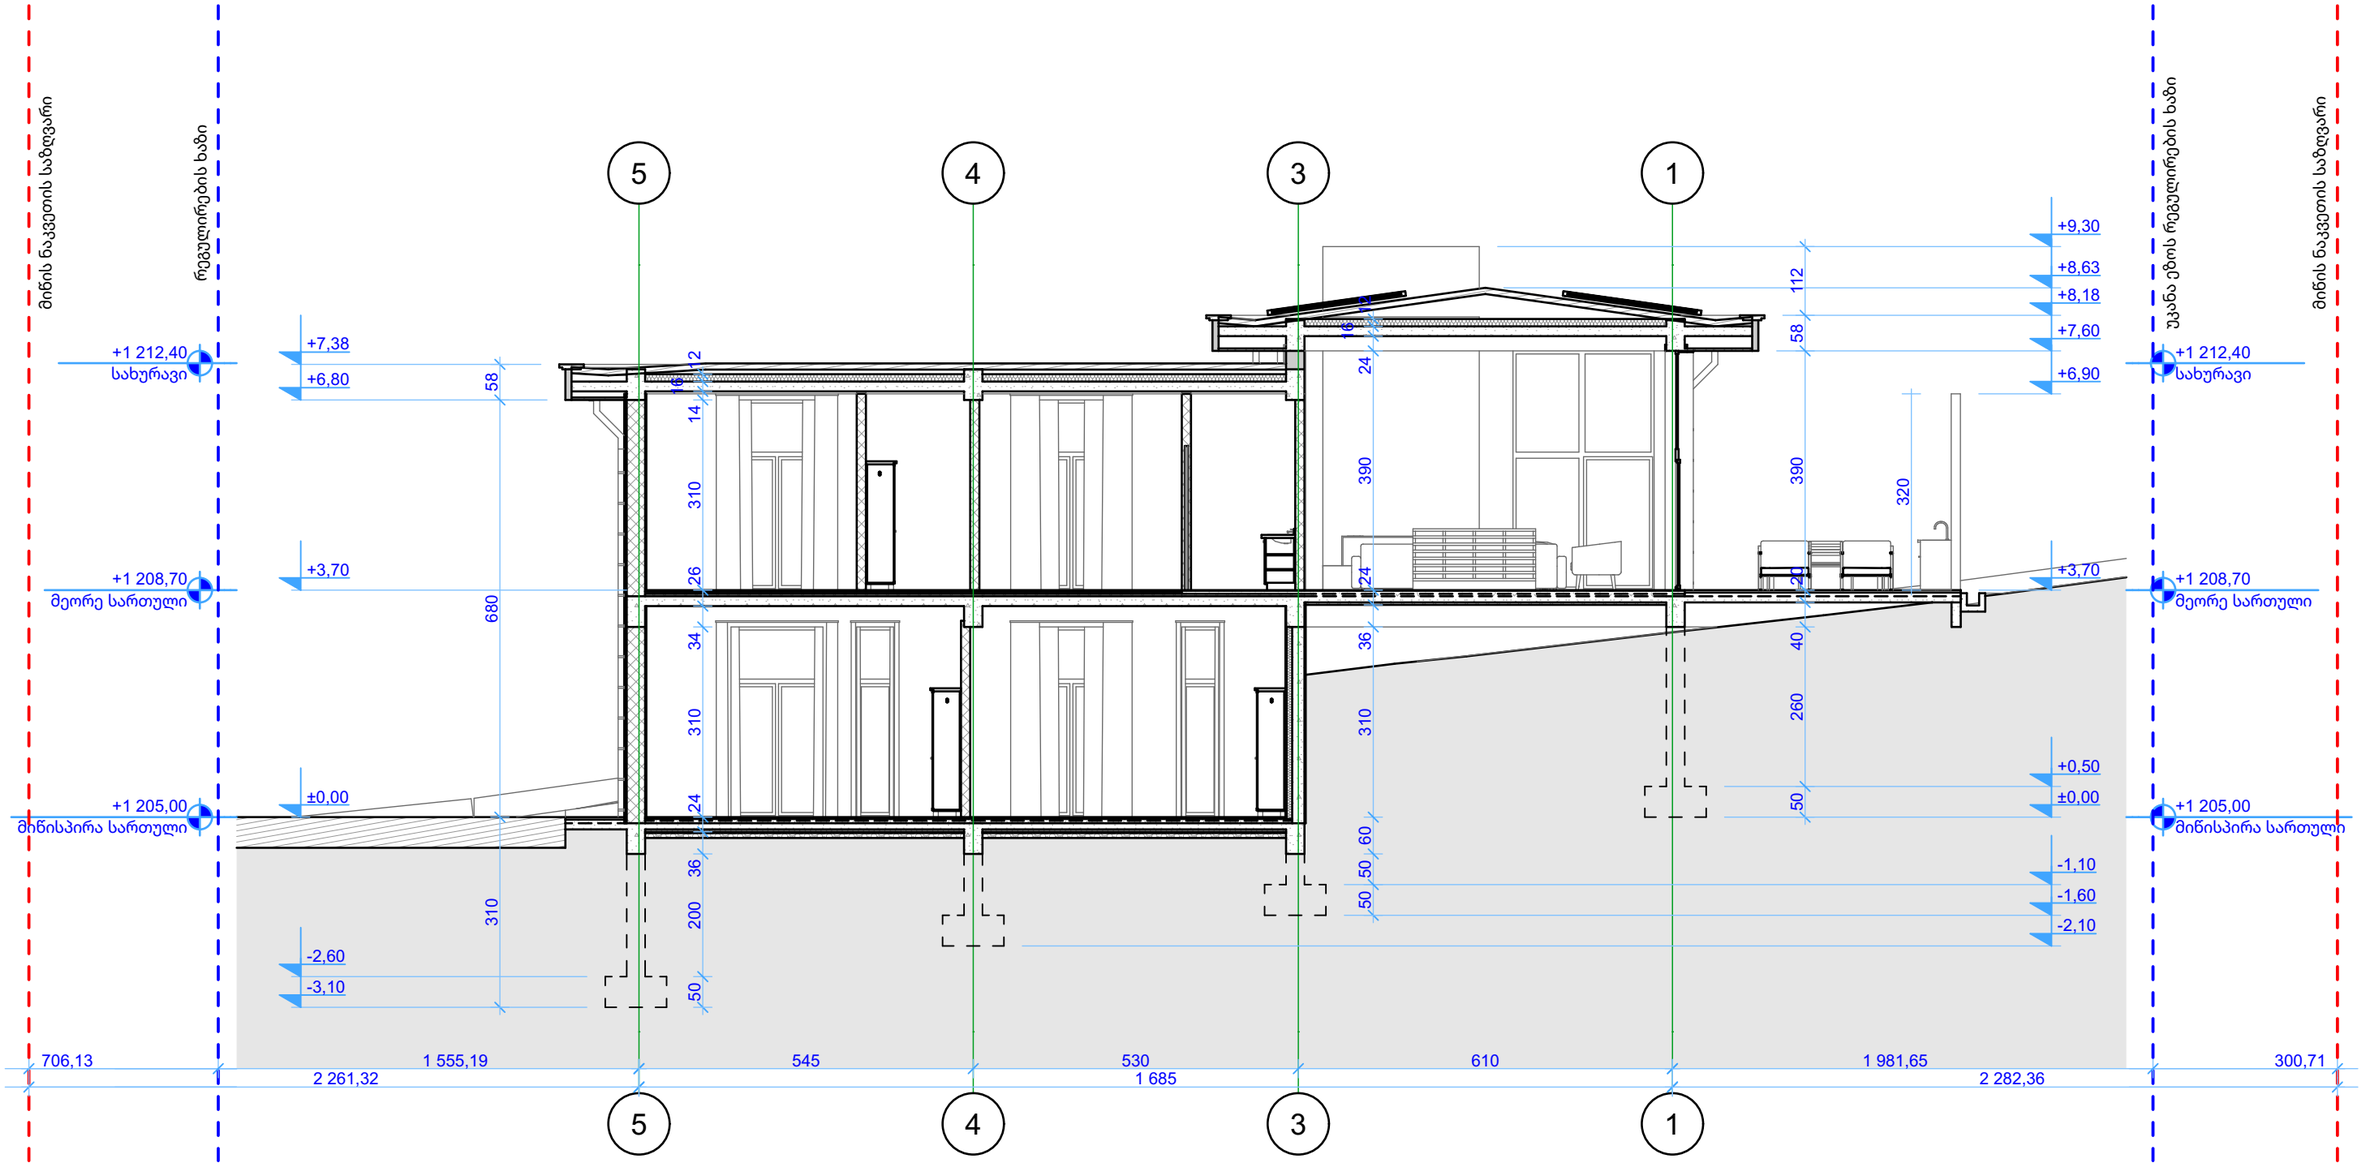
დამკვეთი:
შპს "უბანი 2022"
ID: 404659044
ლადო ასათიანის #14, თბილისი, საქართველო
tshengeliya@gmail.com +995 595 770 508

შემსრულებელი
შპს "ურბანიკა"
ID: 404493071
მოსე გოგიბერიძის #9, თბილისი, საქართველო
zchochia@gmail.com +995 577 502 788

პროექტის დასახელება:
ინდივიდუალური საცხოვრებელი სახლი
სკ: 01.81.01.257.011, დიდების ქუჩა #2
სოფელი კიკეთი, თბილისი, საქართველო

ფურცლის დასახელება:
ჭრილის 1-1

არქიტექტორი **ზურაბ ჩოჩია**
დირექტორი **ირაკლი მურღულია**
Drawing Issue Date **10.04.24**
File Name **House 4 Bedrooms 5E V43_2 L6.pln**
მასშტაბი: **1:100**
ფორმატი **A3**
ფურცლის ID **A.301**
ცვლილება



S-02 ჭრილი 1:100

გრაფიკული აღნიშვნები:

ცვლილების ისტორია:

RevID	ChID	Change Name	Date

დამკვეთი:
შპს "უბანი 2022"
ID: 404659044
ლადო ასათიანის #14, თბილისი, საქართველო
tshengeliya@gmail.com +995 595 770 508

შემსრულებელი
შპს "ურბანიკა"
ID: 404493071
მოსე გოგიბერიძის #9, თბილისი, საქართველო
zchochia@gmail.com +995 577 502 788

პროექტის დასახელება:
ინდივიდუალური საცხოვრებელი სახლი
სკ: 01.81.01.257.011, დიდების ქუჩა #2
სოფელი კიკეთი, თბილისი, საქართველო

ფურცლის დასახელება:
ჭრილის 2-2

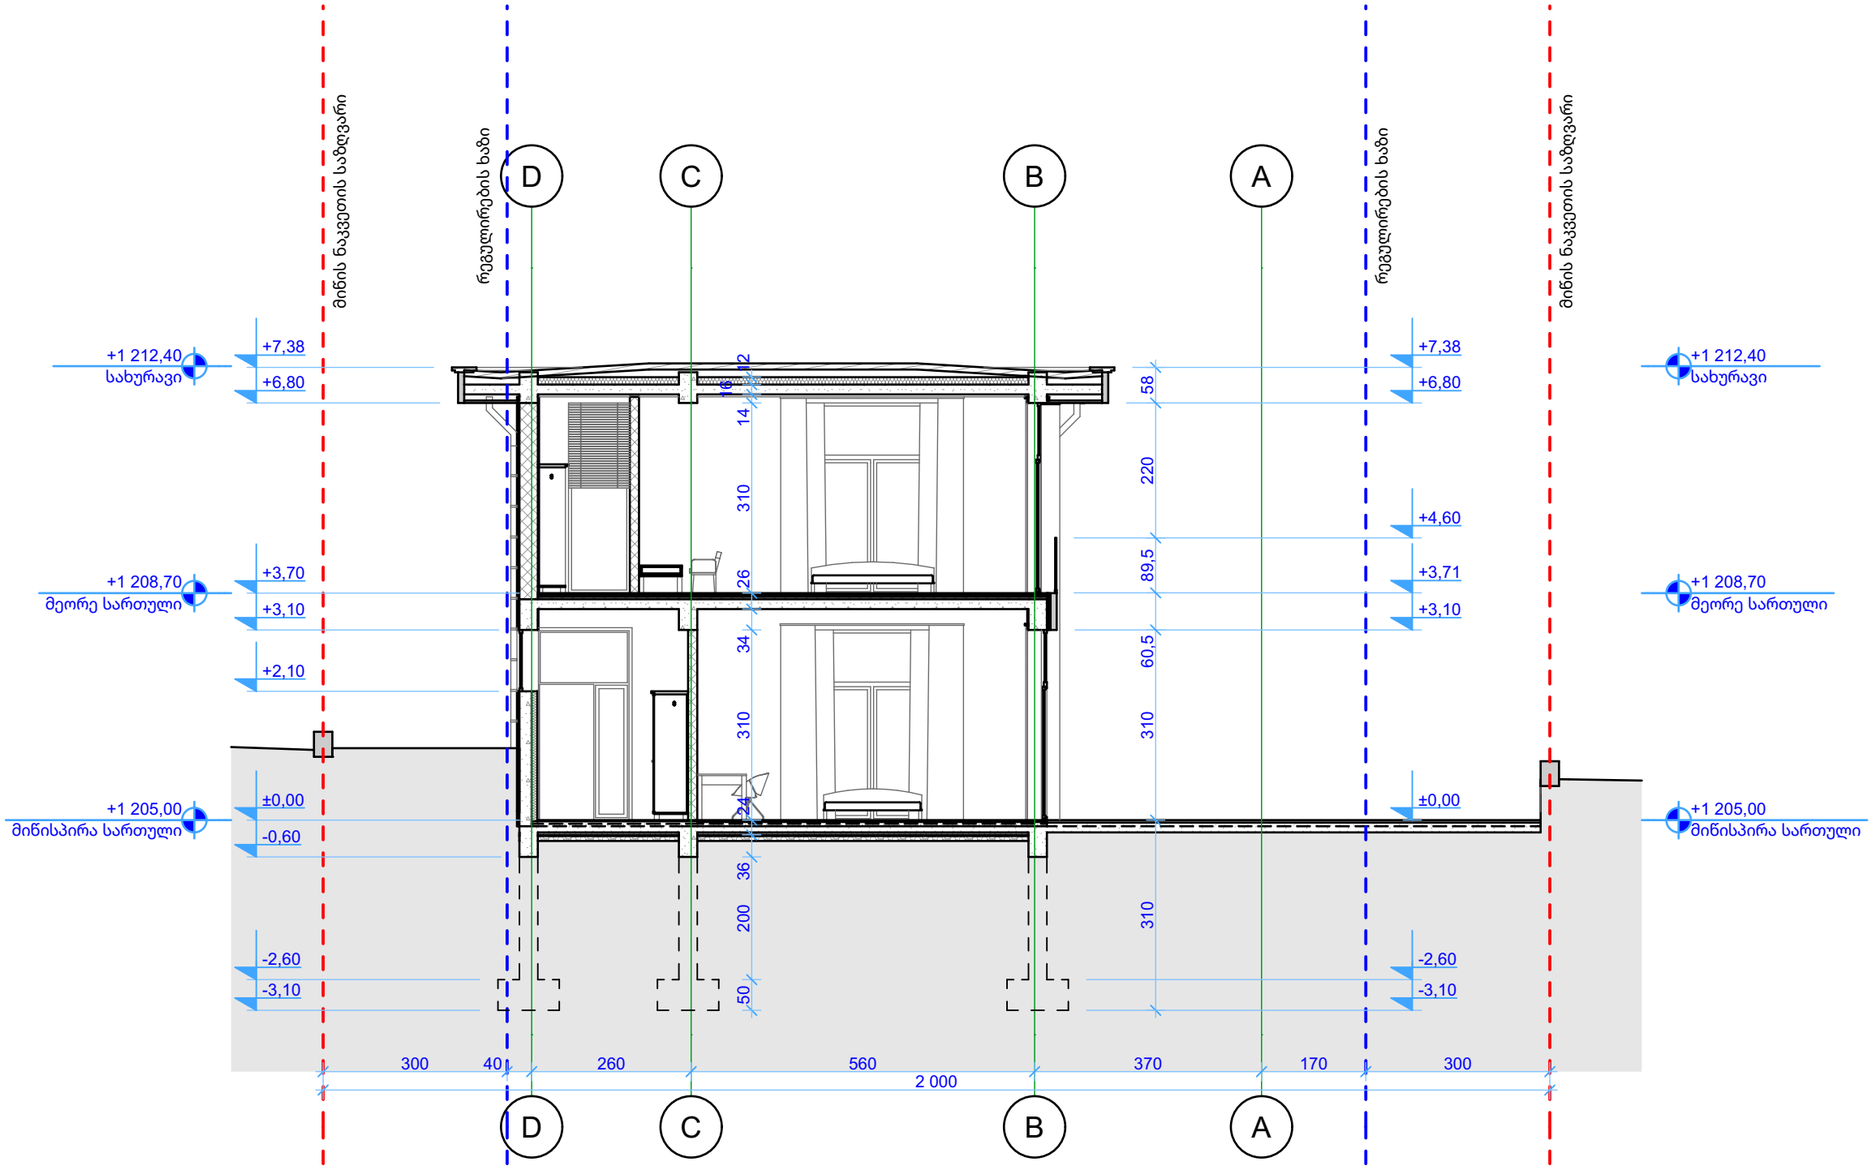
არქიტექტორი
ზურაბ ჩოჩია
დირექტორი
ირაკლი მურღულია

Drawing Issue
Date **10.04.24**

File Name **House 4 Bedrooms 5E V43_2 L6.pln**

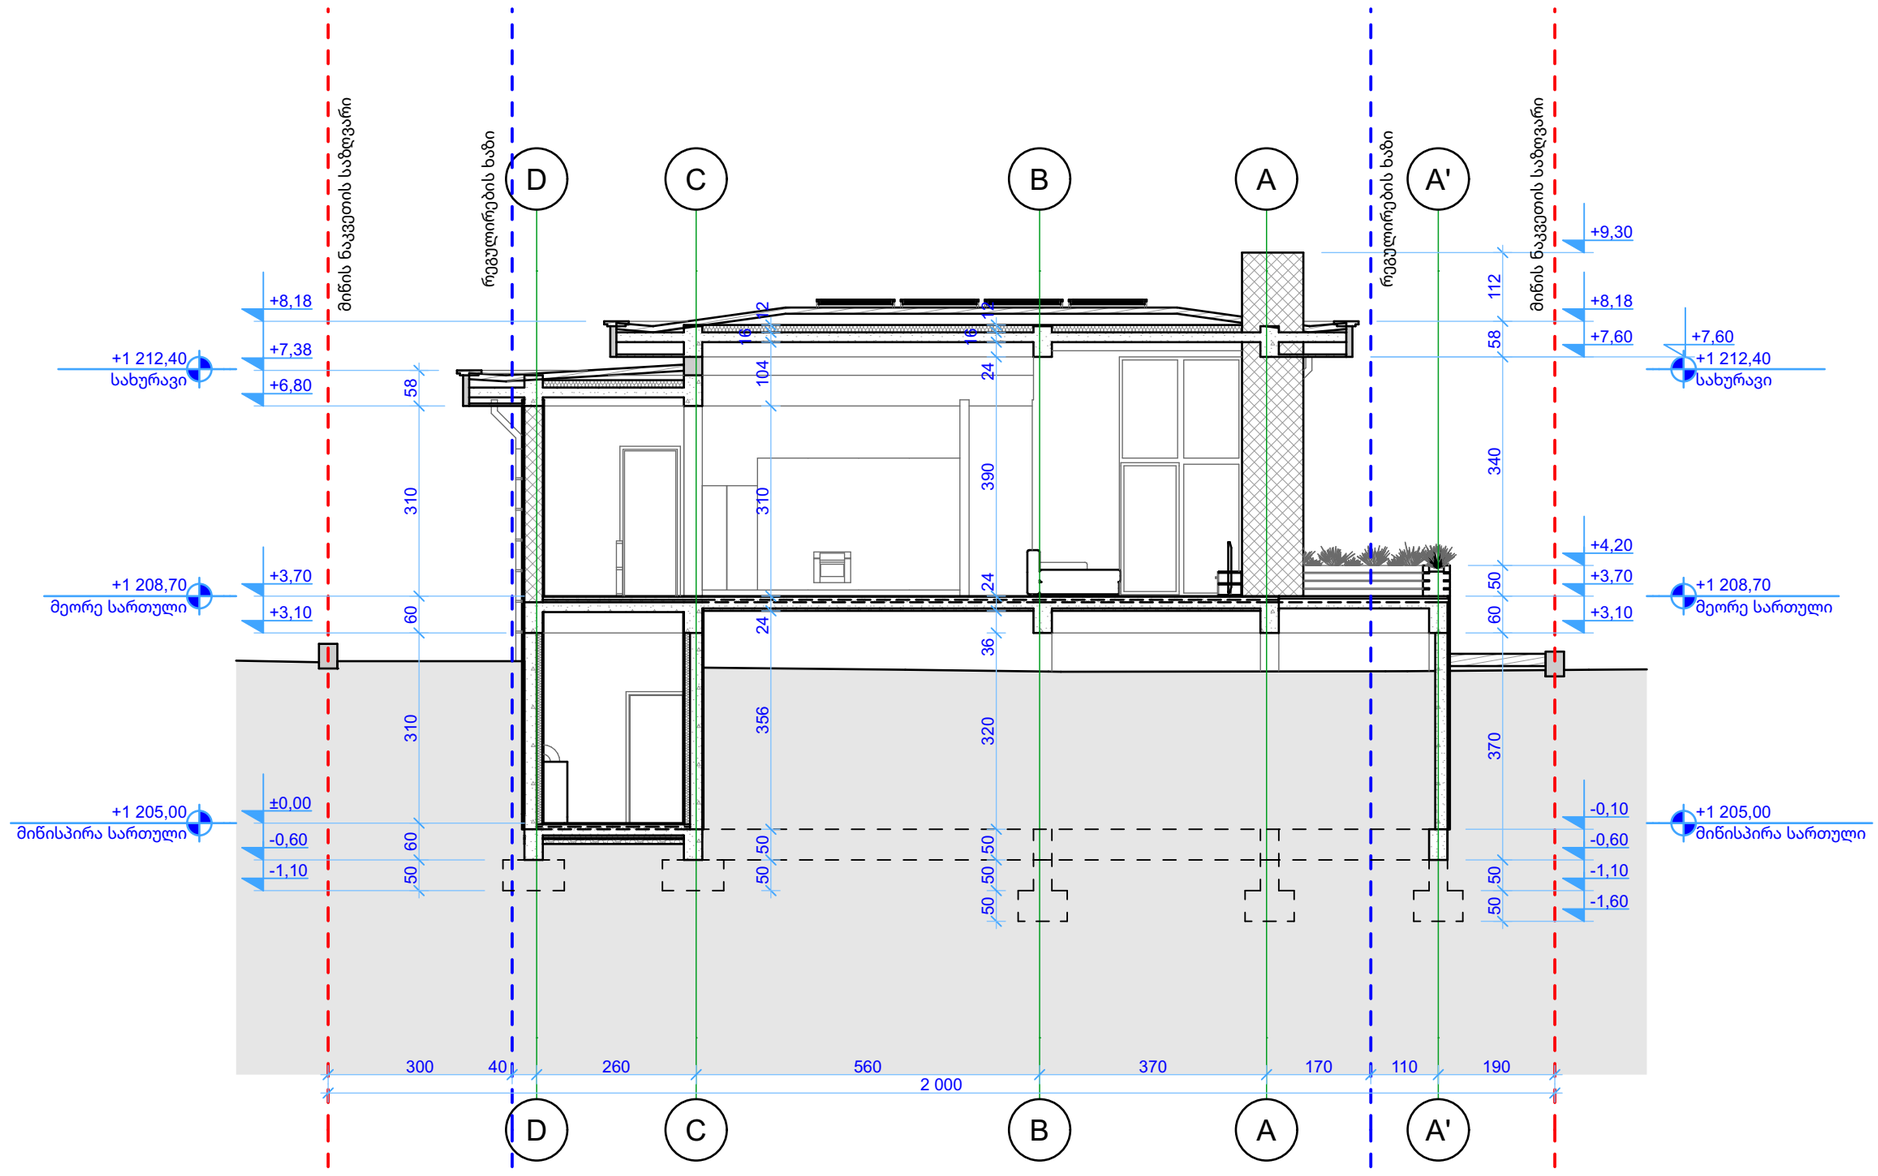
მასშტაბი: **1:100**
ფორმატი **A3**

ფურცლის ID **A.302**
ცვლილება



S-03 ჭრილი 1:100

გრაფიკული აღნიშვნები:	ცვლილების ისტორია: RevID | ChID | Change Name | Date	დამკვეთი: **შპს "უბანი 2022"** ID: 404659044 ლადო ასათიანის #14, თბილისი, საქართველო tshengeliya@gmail.com +995 595 770 508	პროექტის დასახელება: **ინდივიდუალური საცხოვრებელი სახლი** **სკ: 01.81.01.257.011, დიდების ქუჩა #2** სოფელი კიკეთი, თბილისი, საქართველო	არქიტექტორი: **ზურაბ ჩოჩია** დირექტორი: **ირაკლი მურღულია** Drawing Issue Date: **10.04.24** File Name **House 4 Bedrooms 5E V43_2 L6.pln**
		შემსრულებელი **შპს "ურბანიკა"** ID: 404493071 მოსე გოგიბერიძის #9, თბილისი, საქართველო zchochia@gmail.com +995 577 502 788	ფურცლის დასახელება: **ჭრილის 3-3**	მასშტაბი: **1:100** ფორმატი **A3** ფურცლის ID **A.303** ცვლილება

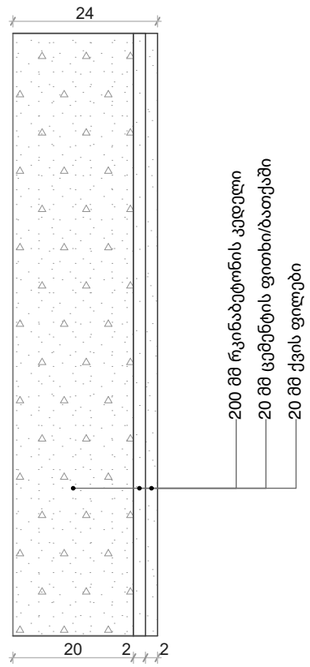
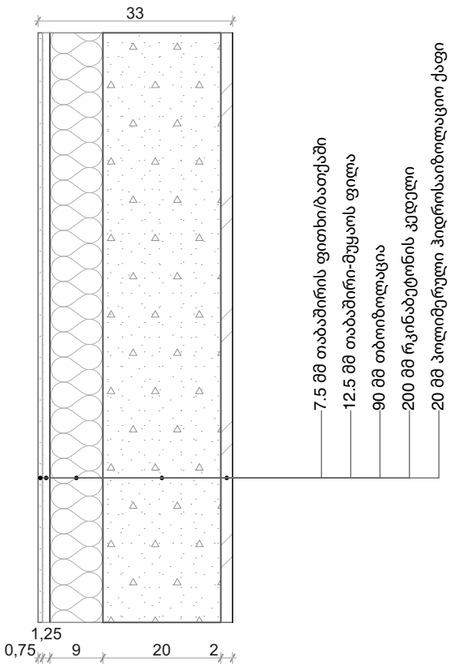


S-04 ჭრილი 1:100

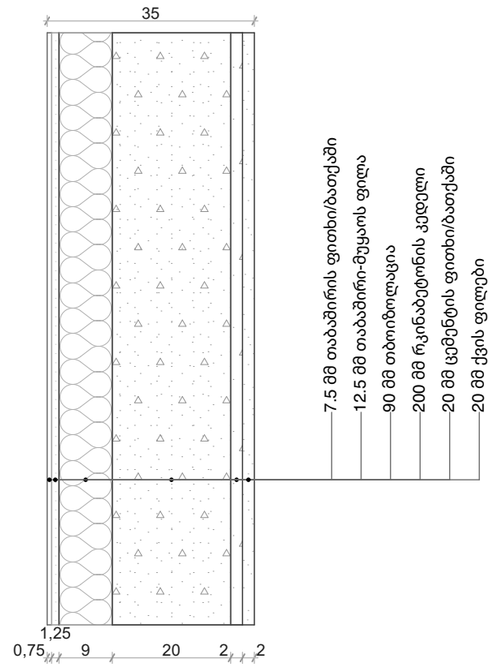
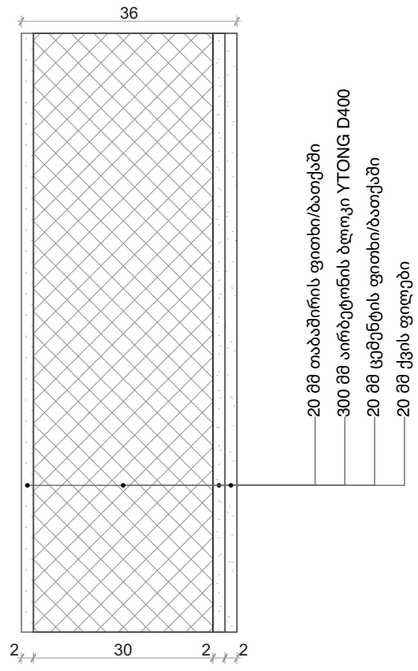
გრაფიკული აღნიშვნები:	ცვლილების ისტორია: RevID | ChID | Change Name | Date	დამკვეთი: **შპს "უბანი 2022"** ID: 404659044 ლადო ასათიანის #14, თბილისი, საქართველო tshengeliya@gmail.com +995 595 770 508	პროექტის დასახელება: **ინდივიდუალური საცხოვრებელი სახლი** **სკ: 01.81.01.257.011, დიდების ქუჩა #2** სოფელი კიკეთი, თბილისი, საქართველო
		შემსრულებელი **შპს "ურბანიკა"** ID: 404493071 მოსე გოგიბერიძის #9, თბილისი, საქართველო zchochia@gmail.com +995 577 502 788	ფურცლის დასახელება: **ჭრილის 4-4**

არქიტექტორი **ზურაბ ჩოჩია**	Drawing Issue
დირექტორი **ირაკლი მურღულია**	Date **10.04.24**
File Name **House 4 Bedrooms 5E V43_2 L6.pln**	
მასშტაბი: **1:100**	ფორმატი **A3**
ფურცლის ID **A.304**	ცვლილება

IES-01 კედლების ჭრილი

Element ID	2D Cross Section Preview
კდ - 01	
კდ - 02	

IES-01 კედლების ჭრილი

Element ID	2D Cross Section Preview
კდ - 03	
კდ - 04	

გრაფიკული აღნიშვნები:

ცვლილების ისტორია:

RevID	ChID	Change Name	Date

დამკვეთი:

შპს "უბანი 2022"

ID: 404659044
ლადო ასათიანის #14, თბილისი, საქართველო
tshengeliya@gmail.com +995 595 770 508

შემსრულებელი

შპს "ურბანიკა"

ID: 404493071
მოსე გოგიბერიძის #9, თბილისი, საქართველო
zchochia@gmail.com +995 577 502 788

პროექტის დასახელება:

ინდივიდუალური საცხოვრებელი სახლი
სკ: 01.81.01.257.011, დიდების ქუჩა #2
სოფელი კიკეთი, თბილისი, საქართველო

ფურცლის დასახელება:

გარე კედლების კედლლების ჭრილი

არქიტექტორი
დირექტორი

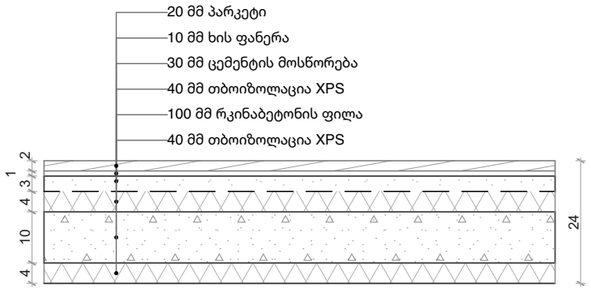
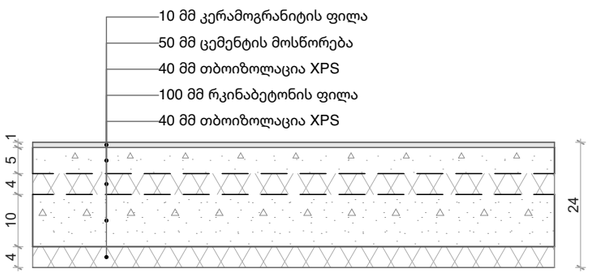
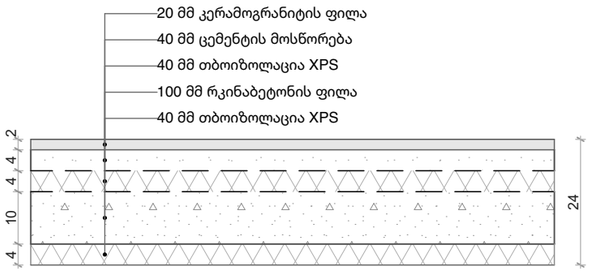
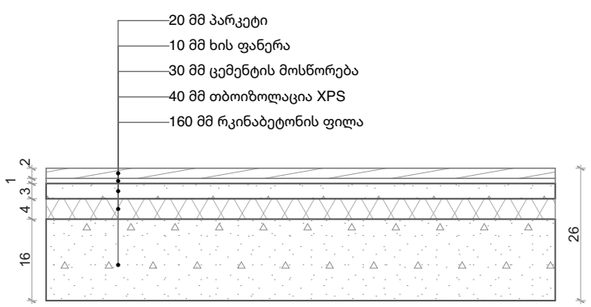
Drawing Issue Date
10.04.24

File Name **House 4 Bedrooms 5E V43_2 L6.pln**

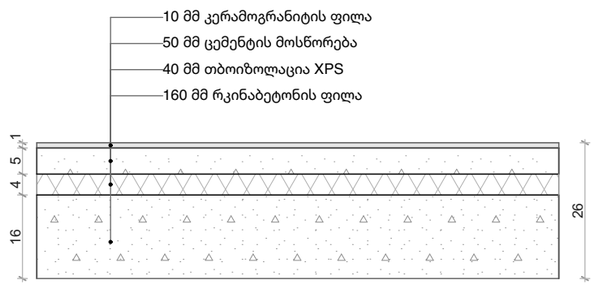
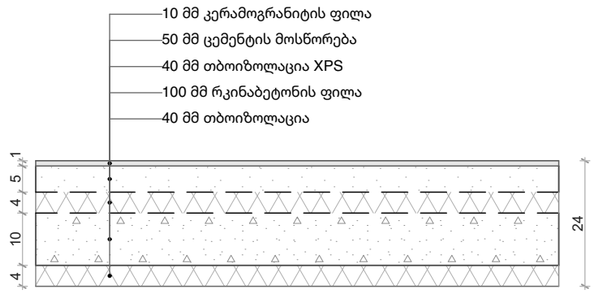
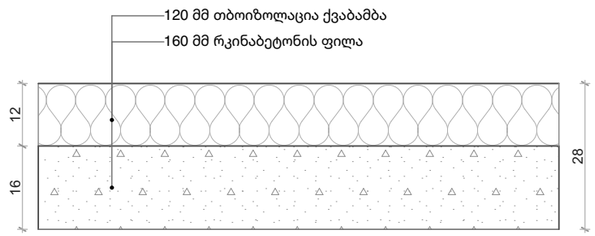
მასშტაბი: **2:1**
ფორმატი **A3**

ფურცლის ID **A.901**
ცვლილება

IES-02 გადახურვის ჭრილი

ელემენტის ID	გადახურვის ფილის ჭრილი	შენიშვნა
იტკ - 01		პირველი სართულის იატაკი პარკეტით მიწასთან შეხებაში
იტკ - 02		პირველი სართულის იატაკი 10 მმ კერამიკული ფილით მიწასთან შეხებაში
იტკ - 03		პირველი სართულის იატაკი 20 მმ კერამიკული ფილით მიწასთან შეხებაში
იტკ - 04		მეორე სართულის იატაკი პარკეტით

IES-02 გადახურვის ჭრილი

ელემენტის ID	გადახურვის ფილის ჭრილი	შენიშვნა
იტკ - 05		მეორე სართულის იატაკი 10 მმ კერამიკული ფილებით
იტკ - 06		მეორე სართულის იატაკი კერამიკული ფილებით მიწასთან შეხებაში
იტკ - 07		გადახურვის ფილა დათბუნებული

გრაფიკული აღნიშვნები:

ცვლილების ისტორია:

RevID	ChID	Change Name	Date

დამკვეთი:

შპს "უბანი 2022"

ID: 404659044
ლადო ასათიანის #14, თბილისი, საქართველო
tshengeliya@gmail.com +995 595 770 508

შემსრულებელი

შპს "ურბანიკა"

ID: 404493071
მოსე გოგიბერიძის #9, თბილისი, საქართველო
zchochia@gmail.com +995 577 502 788

პროექტის დასახელება:

ინდივიდუალური საცხოვრებელი სახლი

სკ: 01.81.01.257.011, დიდების ქუჩა #2
სოფელი კიკეთი, თბილისი, საქართველო

ფურცლის დასახელება:

გადახურვის ფილების ჭრილი

არქიტექტორი
დირექტორი

Drawing Issue Date
10.04.24

File Name **House 4 Bedrooms 5E V43_2 L6.pln**

მასშტაბი:
2:1

ფორმატი
A3

ფურცლის ID
A.902

ცვლილება