
ლითონის
ვიტრაჟები
ბეტონის ფაქტურით
დამუშავებული კედელი
სენდვიჩპანელი
RAL 9005 EXT02
+15.45
+7.60
+5.05

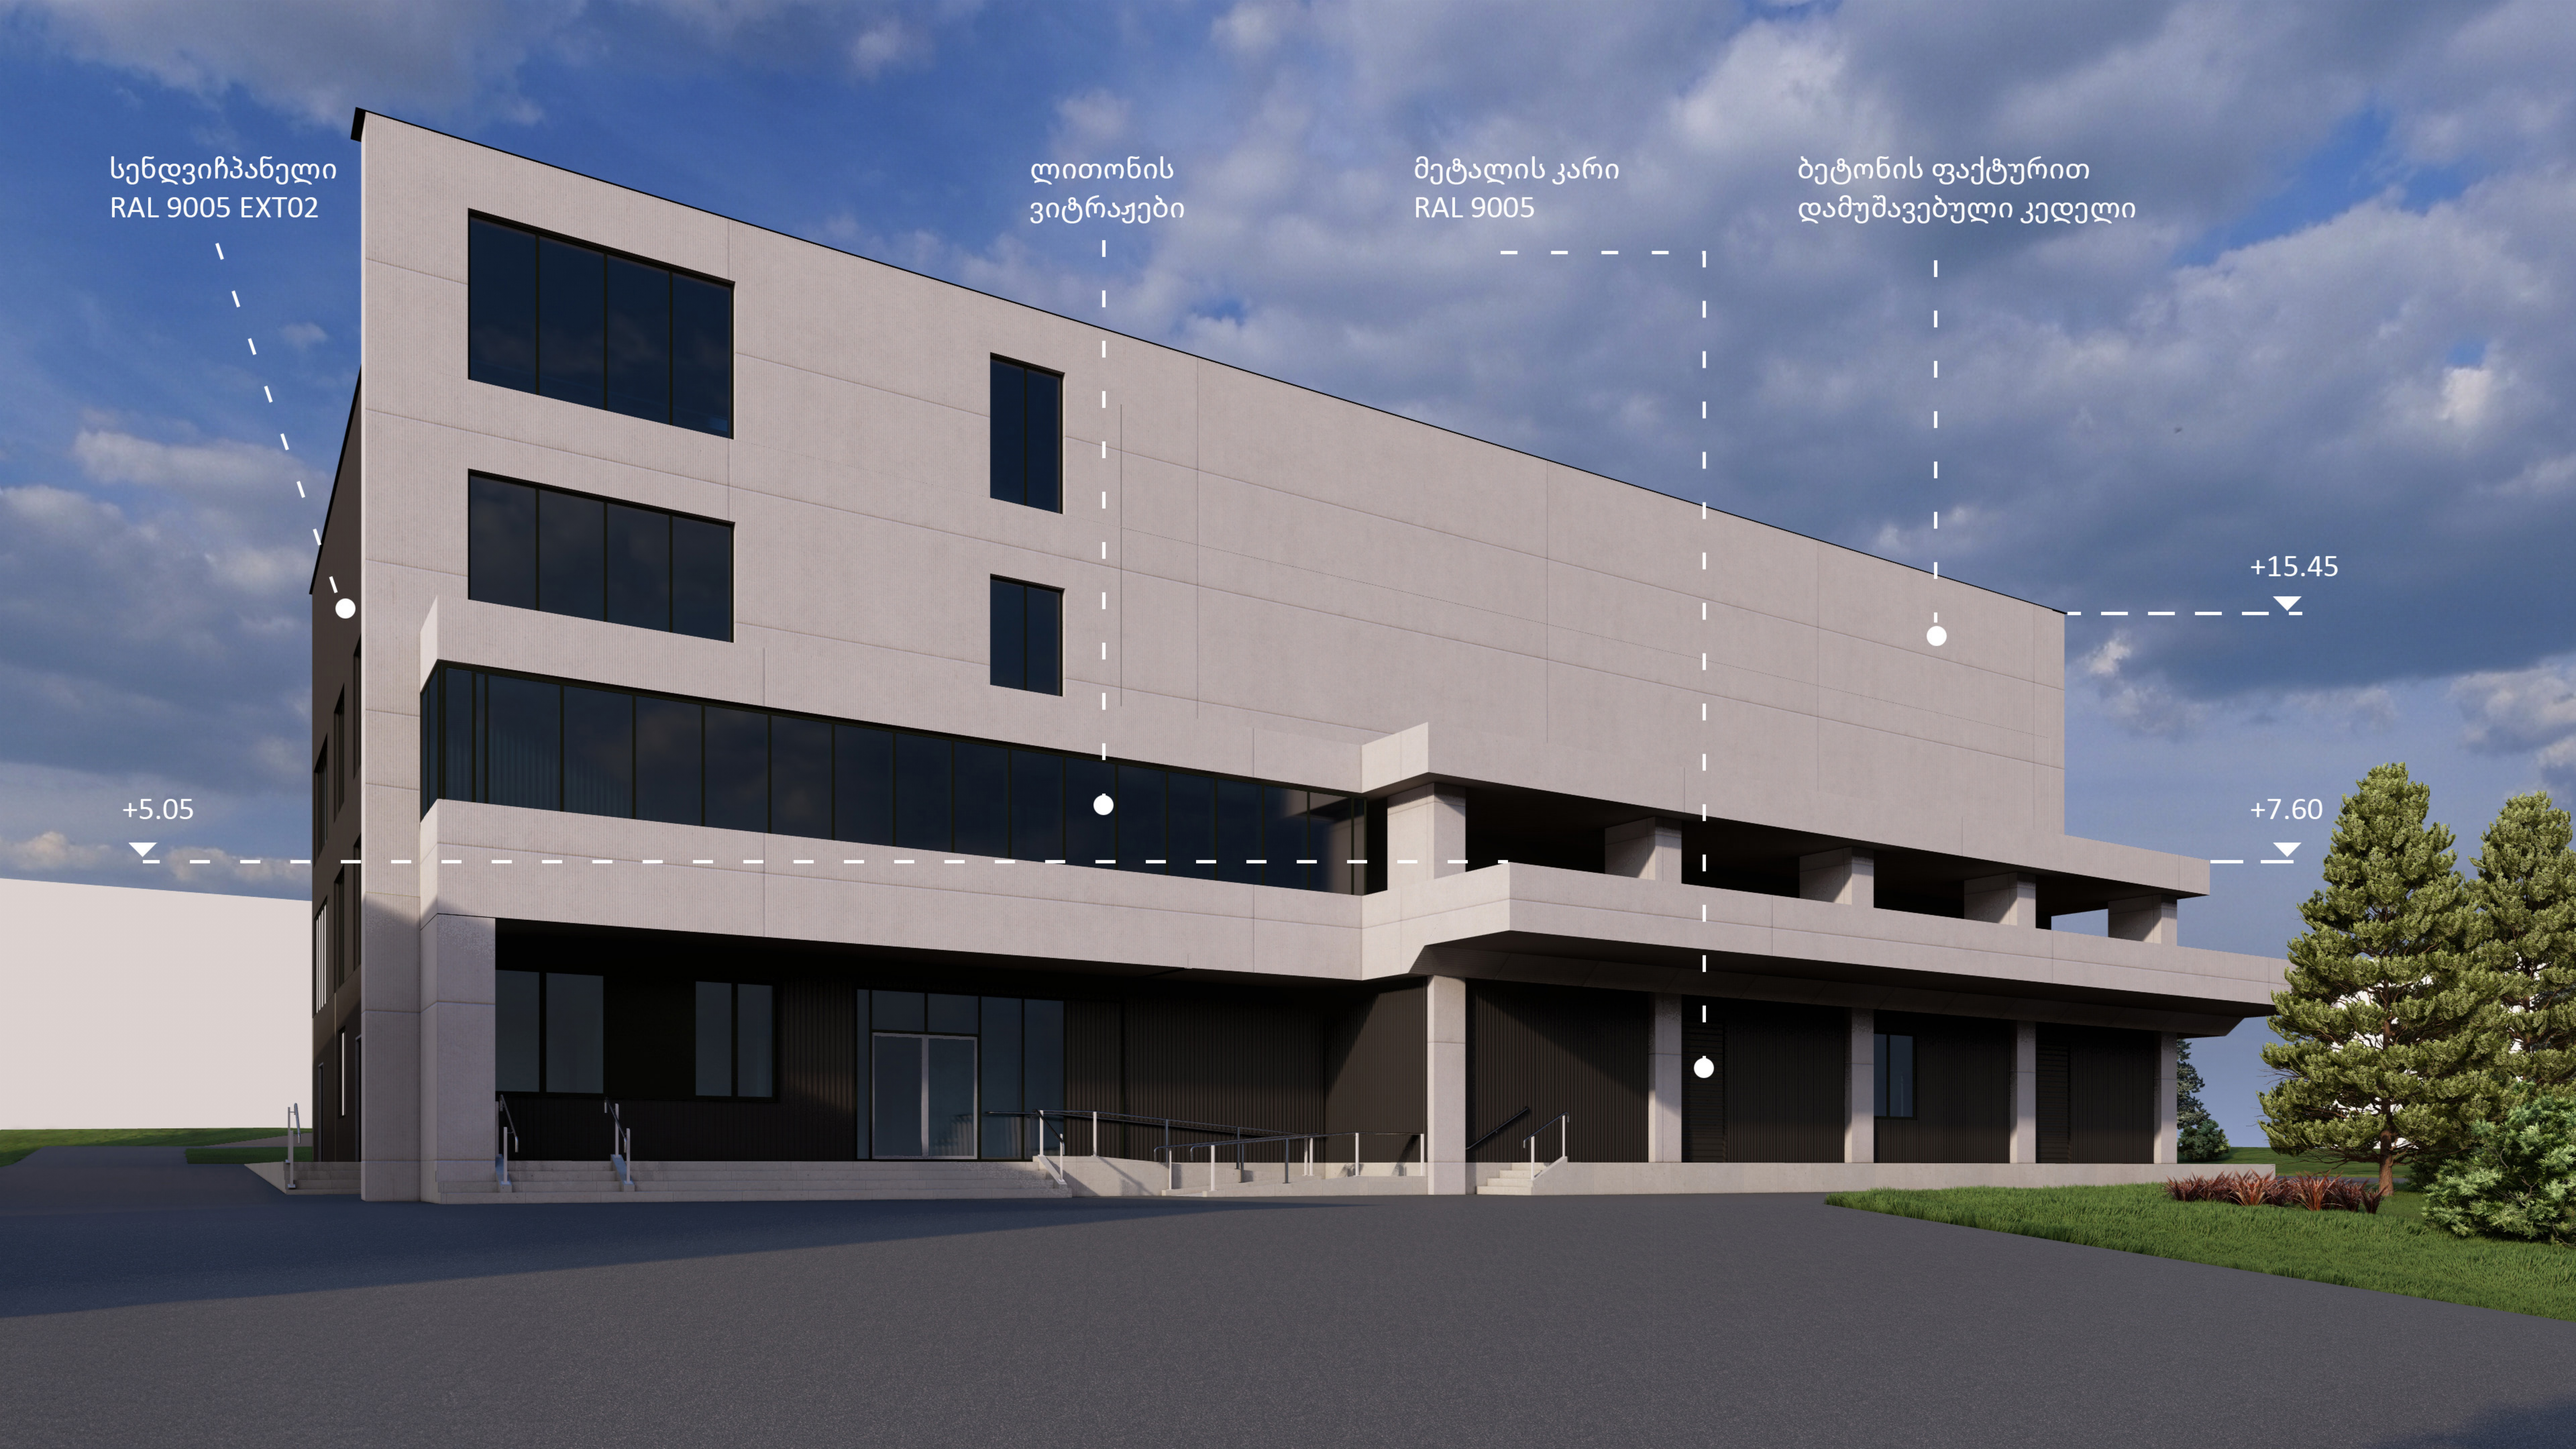
სენდვიჩპანელი
RAL 9005 EXT02
ლითონის
ვიტრაჟები
მეტალის კარი
RAL 9005
ბეტონის ფაქტურით
დამუშავებული კედელი
+15.45
+5.05
+7.60

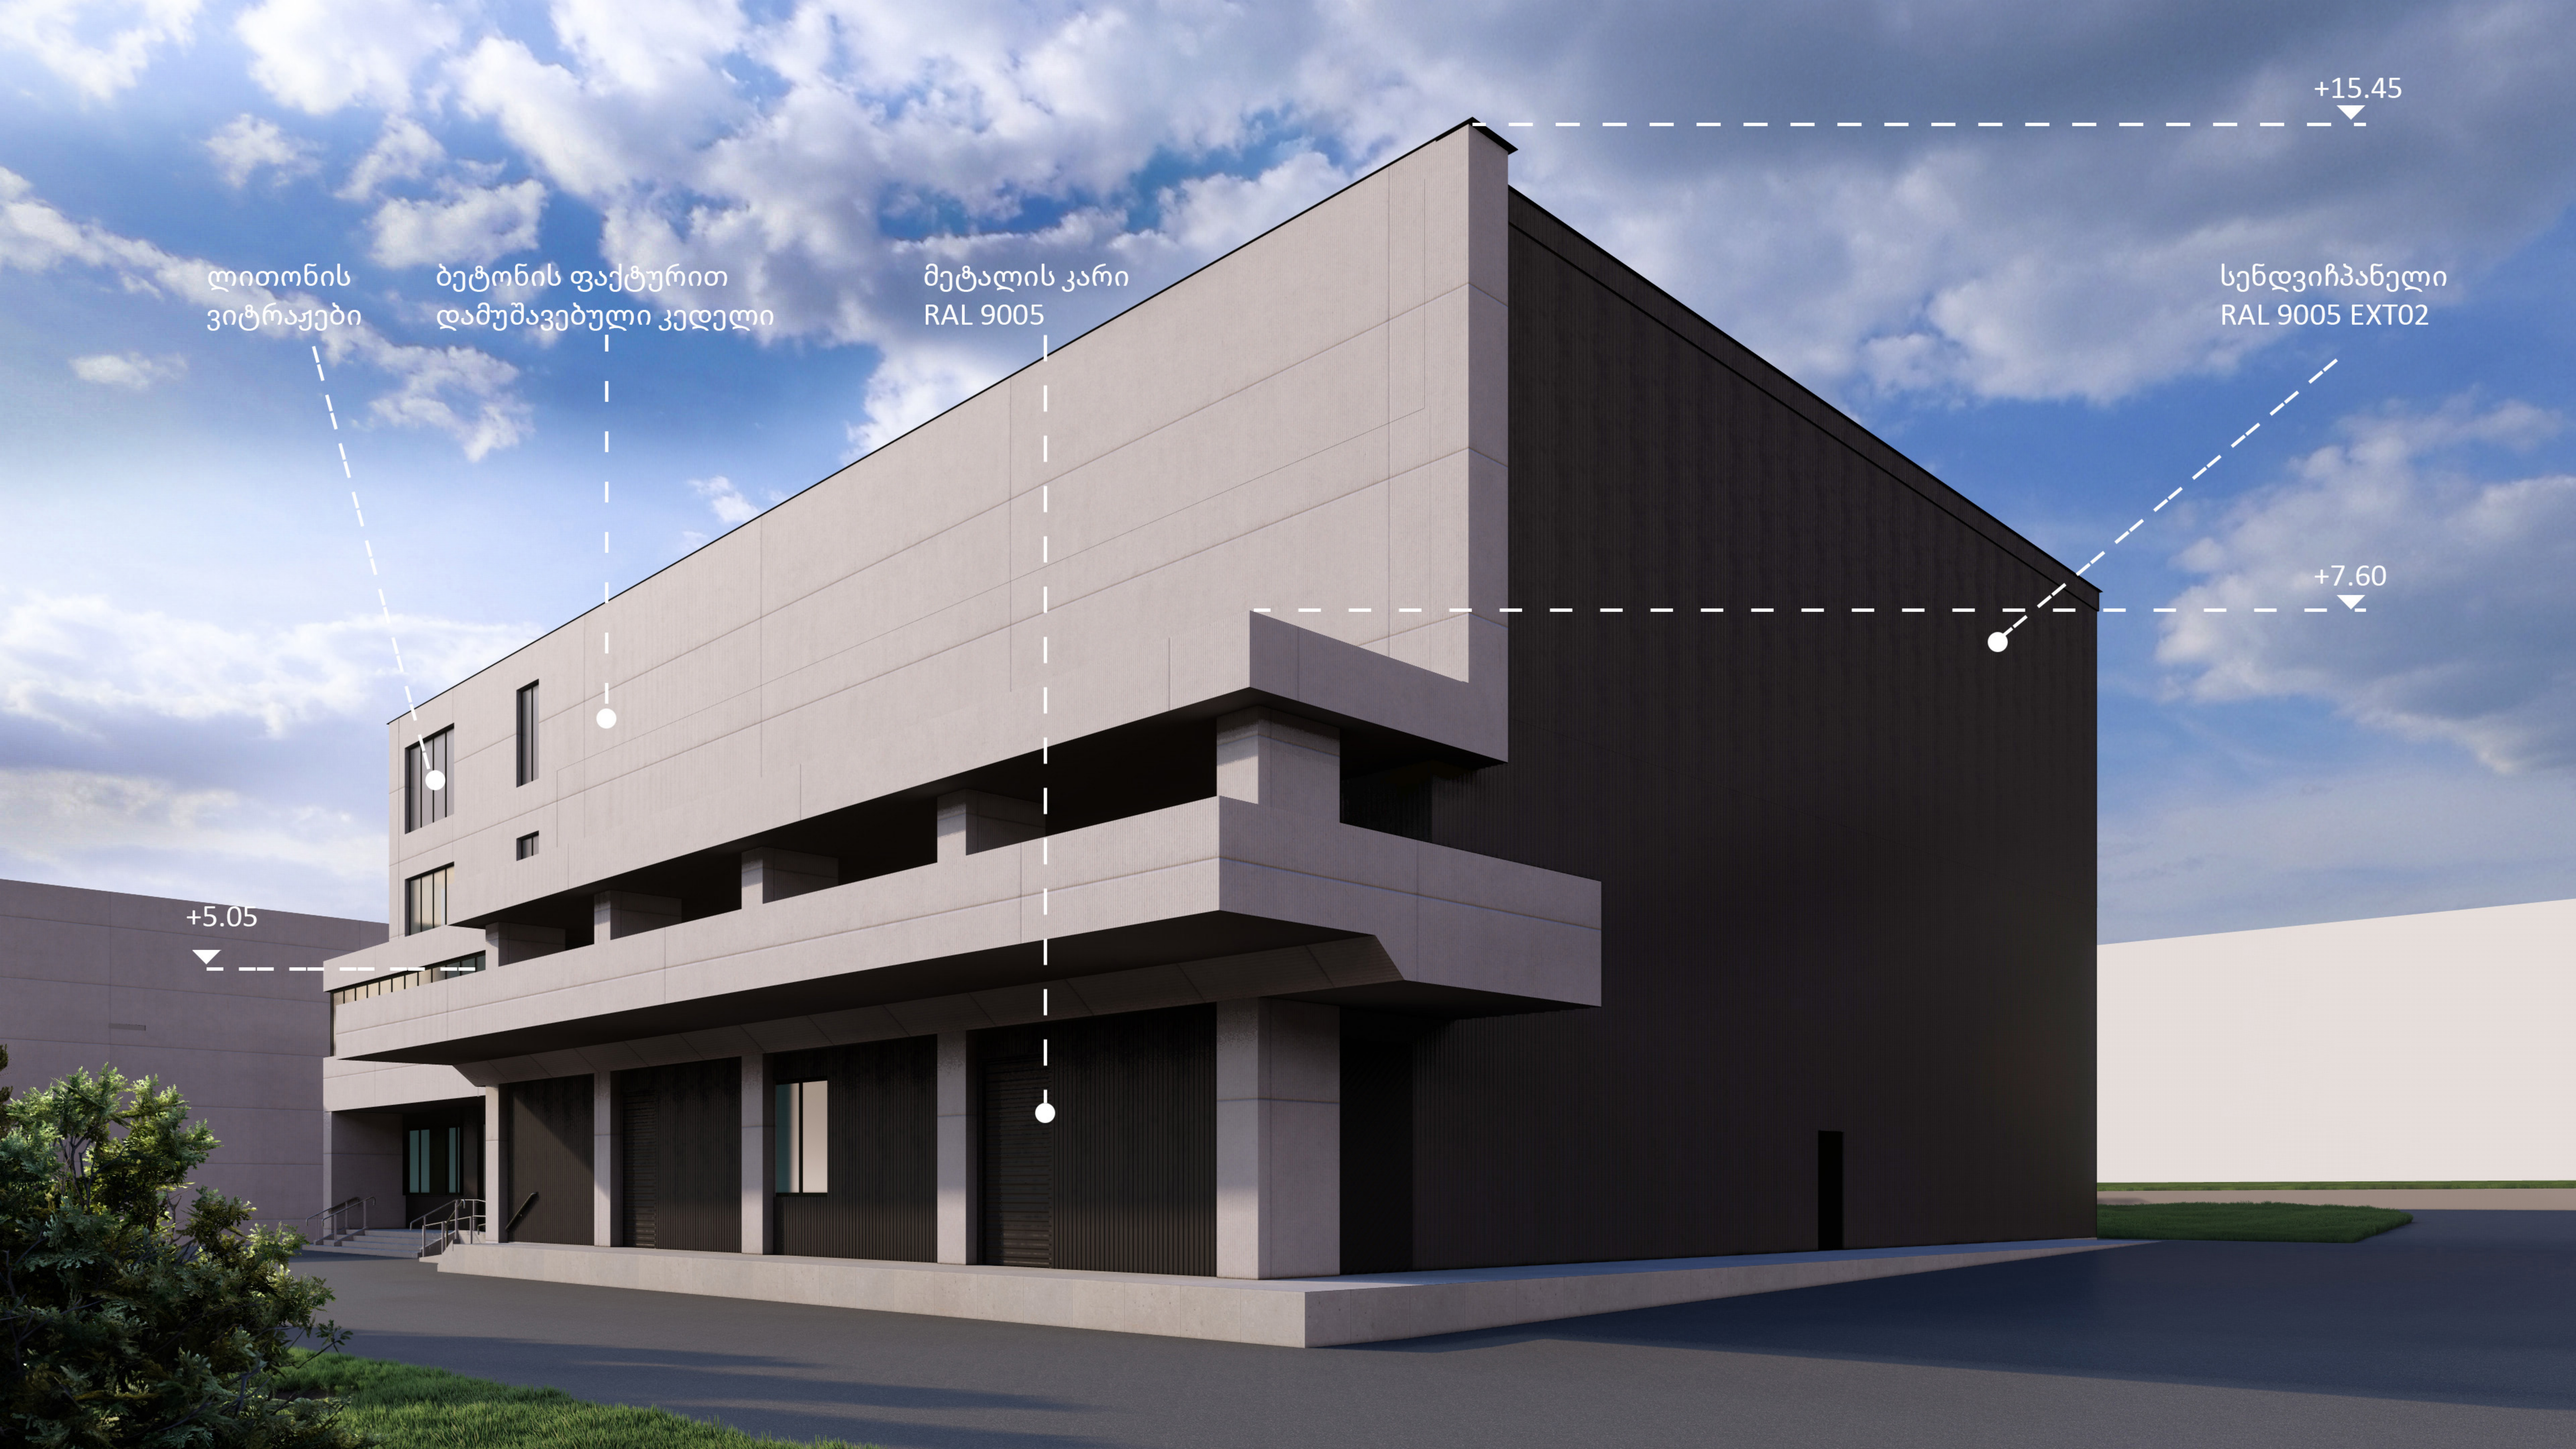
+15.45
ლითონის
ვიტრაჟები
ბეტონის ფაქტურით
დამუშავებული კედელი
მეტალის კარი
RAL 9005
სენდვიჩპანელი
RAL 9005 EXT02
+7.60
+5.05


ლითონის
ვიტრაჟები
ბეტონის ფაქტურით
დამუშავებული კედელი
მეტალის კარი
RAL 9005
+15.45
+7.60
+5.05