fortæl	dækrta #
A 1	A
eqsp | hkic1a	

pr rob1 \| ahn1vnkb\|

Sm1Vntr.

1. nxwzze spr oeq1o snoob1s no \| \| 3wsiakmkb
dso \| u1ur n1su \| s 4182
2. nxwzze zonkb noowu \| \| ia snn \| ne \| rxbs\|.
3ra1nxwbv \| \| ucla iyos proeq1s av1o r \|'ne.

datkve| |	S.p.S. "ban|-2007"
pr oeq1 s dsaxe | ebk	q.Tb| | 1S1. b8Rdad|s q. n'zwa| | mq|1u|| 3enob|s (nwkvn|| # 023035b) nxbdar|e pr oeq1 |.
Tranandebobda	gvar | xe | nowr| a
d| req1 o r |	k. g| | 8Svi | |
pr. av1o r |	d. i8vr |an|
konst ruq1o r |	t. zwu1 t8Svi | |
dam0Siwa	d. i8vr |an|
3eanomxa	d. naxar8Svi | |

q. Tb| |S|. nwv| u|t1s qu5a #4|	
S.p.S. "ban|-2007"	
st1di1a	naxar1s dasaxe | ebk
nu5a pr oeq1 |	q9o1vqqn |-|3
Tar||||	fur|c # fur|c rxod. na5S tob|
2013 w.	3 |,f00



ფასადი 13-1



formati A1	dakveTa #	A

ეგფლიკაცია

პირობითი აღნიშვნები

შენიშვნა:

1. ნახაზზე საპროექტო შენობის ნოლი სისპანიშნება აბსოლუტური ნიშნულის 418.12
2. ნახაზზე ზონებით ნაჩვენები ინსოლაციის ნორმატიული ხანგრძლივობის შესაბამისობა შეფასებულია ინსოლაციის ანგარიშით.
3. ნახაზის ყველა ცვლილება შენობის ფასადებზე საპროექტო შენობის ინსოლაციის ანგარიშში ასახვას საჭიროებს.

დამკვეთი	შ.პ.ს. "ბანი-2007"
პროექტის დასახელება	ქ.თბილისში, ბარდადის ქ. (ნაკვეთი #023/035) ნებართვის ფარგლებში მრავალფუნქციური შენობის პროექტი.


თანამდებობა	გვარი	ხელმოწერა
დირექტორი	კ. გილაშვილი	
პრ. ავტორი	დ. ია‍ვრიანი	
კონსტრუქტორი	ტ. ზაკუტაშვილი	
დაამუშავა	დ. ია‍ვრიანი	
შეამოწმა	დ. ნახარაშვილი	

შ.პ.ს. "ბანი-2007"

ქ. თბილისი, ნავთლუღის ქუჩა #41

სტადია	ნახაზის დასახელება
ობიექტი	ფასადი 13-1

თარიღი	ფურც. #	ფურც. რაოდ.	ნაშტაბი
2013 წ.			1:100

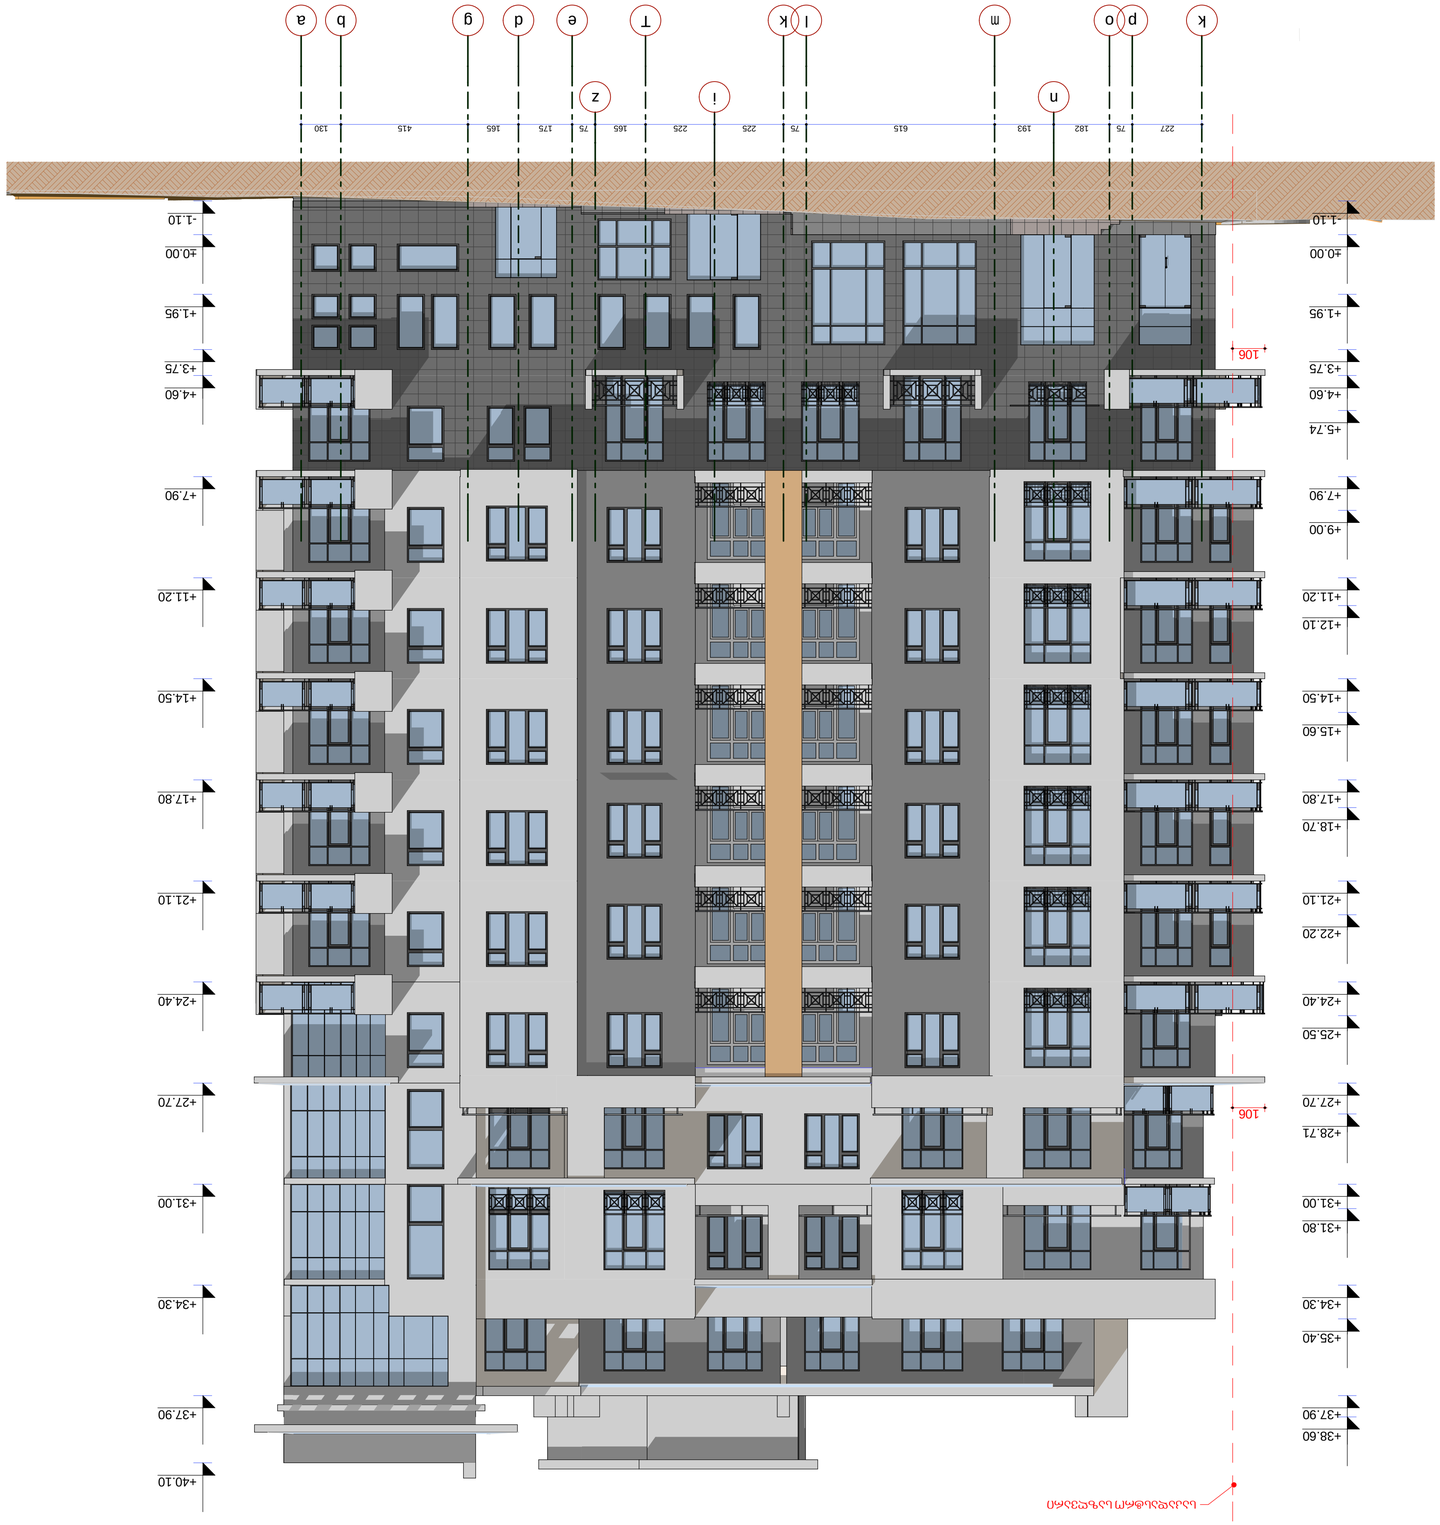

ч_1 ибЭчдчдэд

fonti	dawETa #	A
	A 1	

eqip | haic1a

pr obT1 ahn1Svab1

Sm1Svar.

1. nwazze spr oeq1 o Snob1s no | | Sweiawbab
also r ulur n1su t s 4182
2. nwazz1s ywo | a cv | | eba ebwab i obs proeesi
SrTanwbu | | unda iyos pr oeq1 s av t or Tse.


datwe1	S.p.s. "ban1-2007"
pr oeq1 s dasaxe	q.Tbi	1Si1, baBdad1s q. n1ava1	unqc1u1	Snob1s (nawT1 # 023035) nabal1e pr oeq1 t.
Tanandebbda	qyar	xe	nowera
dirqc1or	k. gi	1Svi	
pr. av1or	d. iavr1an1	
konst ruqtor	t. zaku1Svi	
daanuSiwa	d. iavr1an1
Saaromwa	d. naxar1Svi	

q. Tbi | 1Si. nwT | uR1s quJa #41

S.p.s. "ban1-2007"

st1di1a	naxaz1s qasaxe	eba
nuSa pr oeq1	qyb1eqm J7o
Tar1R1	1ur c #	1ur c rasd.	naSSbi1
2013 w.			a bi00

qɯʃɔɐɒɒɒ ɔ-ʒ

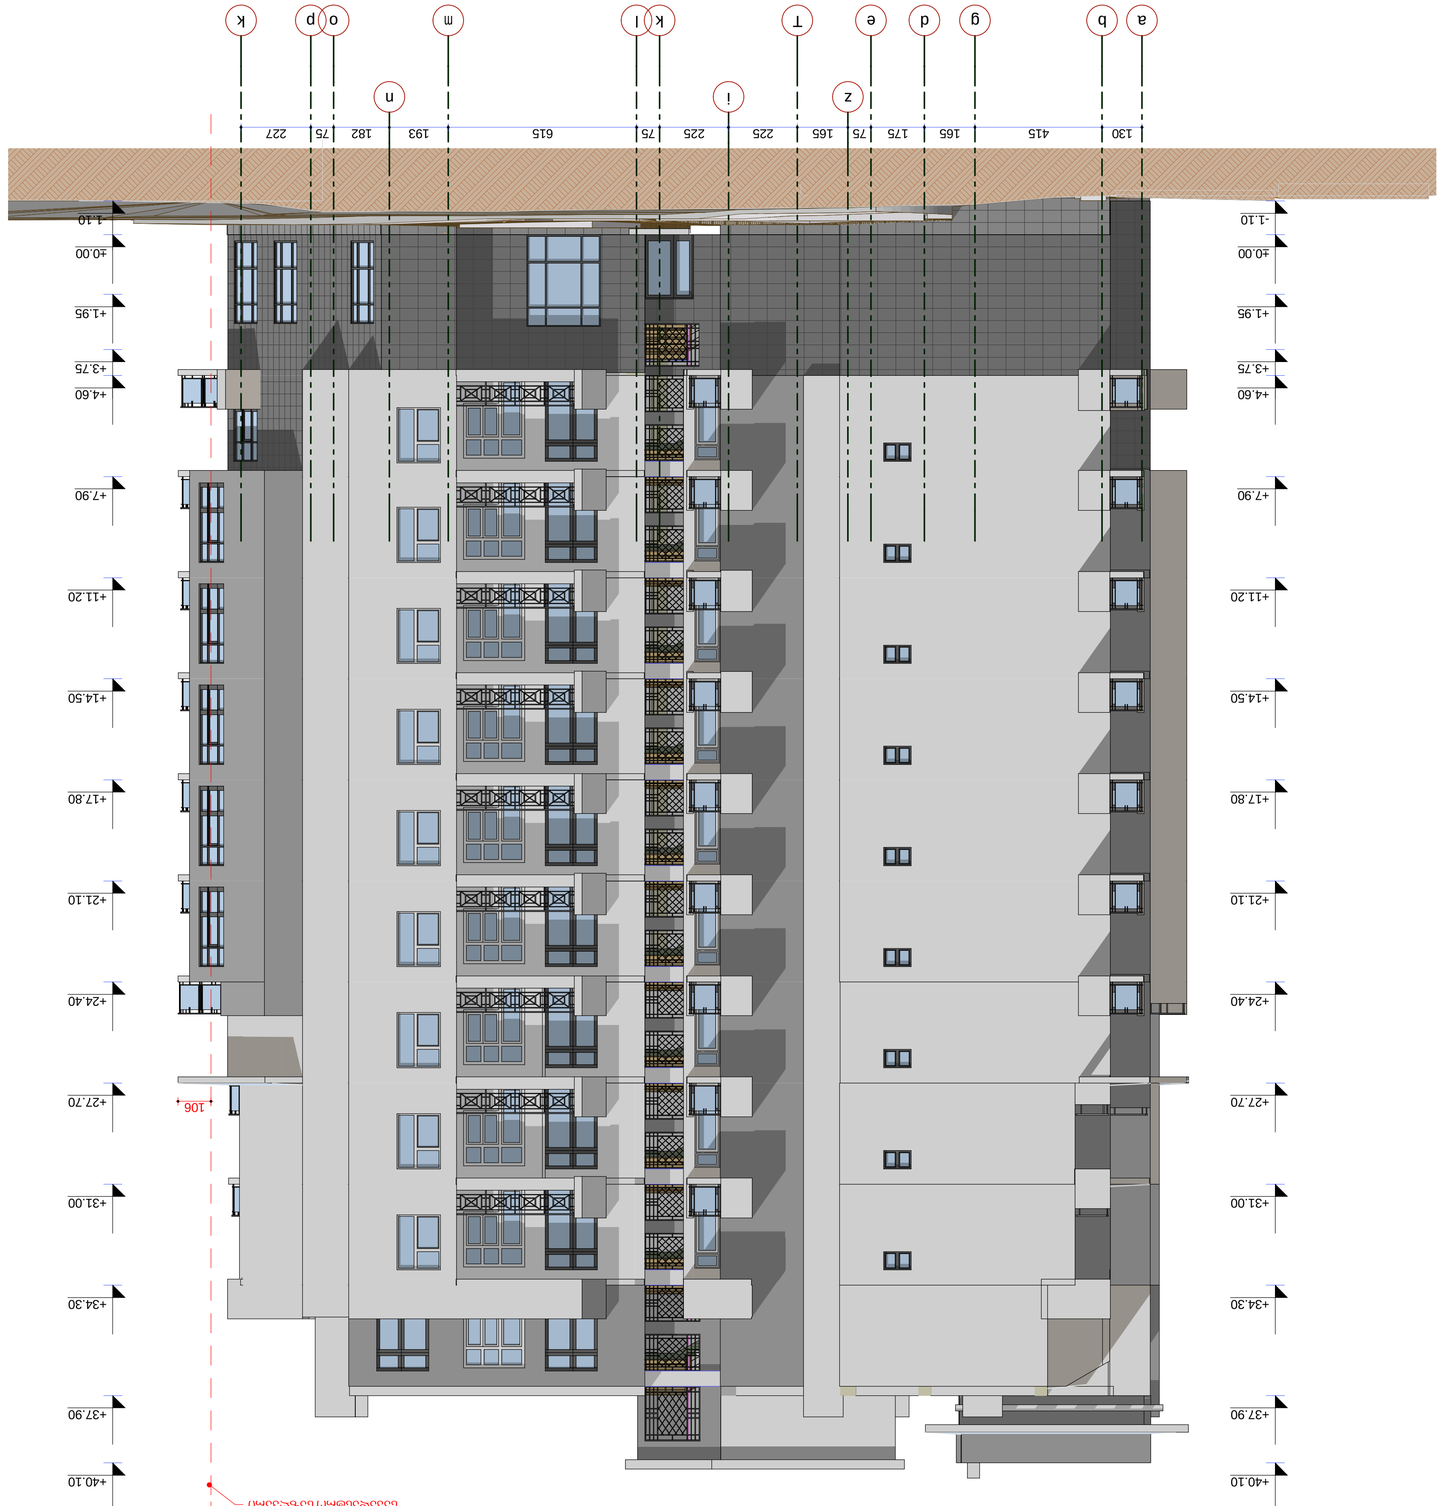

Tair fRi	fur c # fur c rsod. nasS tsbi
2013 w.	a bR00
stadia	naxaz i s daSaaxe i eba
nuSa pr oeq t i	qɯʃɔɐɒɒɒ ɔ-ʒ

f o r ma t i A 1	daWeTa # A

eqap i haca

pi r obT i aRniSvnbi

Sbni Svnr.

1. naxaze sproeq t o Sno b i s no i i SweiaWnba
aboo i t u t u r n i Sju i. s 4i&2Z
2. naxaze zonebi noovu i i a sni i ne t radSi.
3. naxaz i s ye i a c v i i eba ebwb i obis proceSsi
SrTanxebu i i unda iyos proeq t i s av t o r Tse.

daWxeT i	S.p.s. "ban i -2007"
pr oeq t i s daSaxe i eba	q.TSi i iSSi, baRdad i s q. (naxeT i # 023035) naba t e n i zwa ii i mqc i ur i . Sbnobi.S pr oeq t i.
Tmanabeboda	qyar i xe i nowe r a
d i req t o r i	k. gi i aSvi i i
pr. av t o r i	d. iavr ian i
konst ruq t o r i	t. zaMu t aSvi i i
daanuSiwa	d. iavr ian i
Saanowna	d. naxar aSvi i i

q. TSi i iSi. naxT i uRis quJa # 41

S.p.s. "ban i -2007"