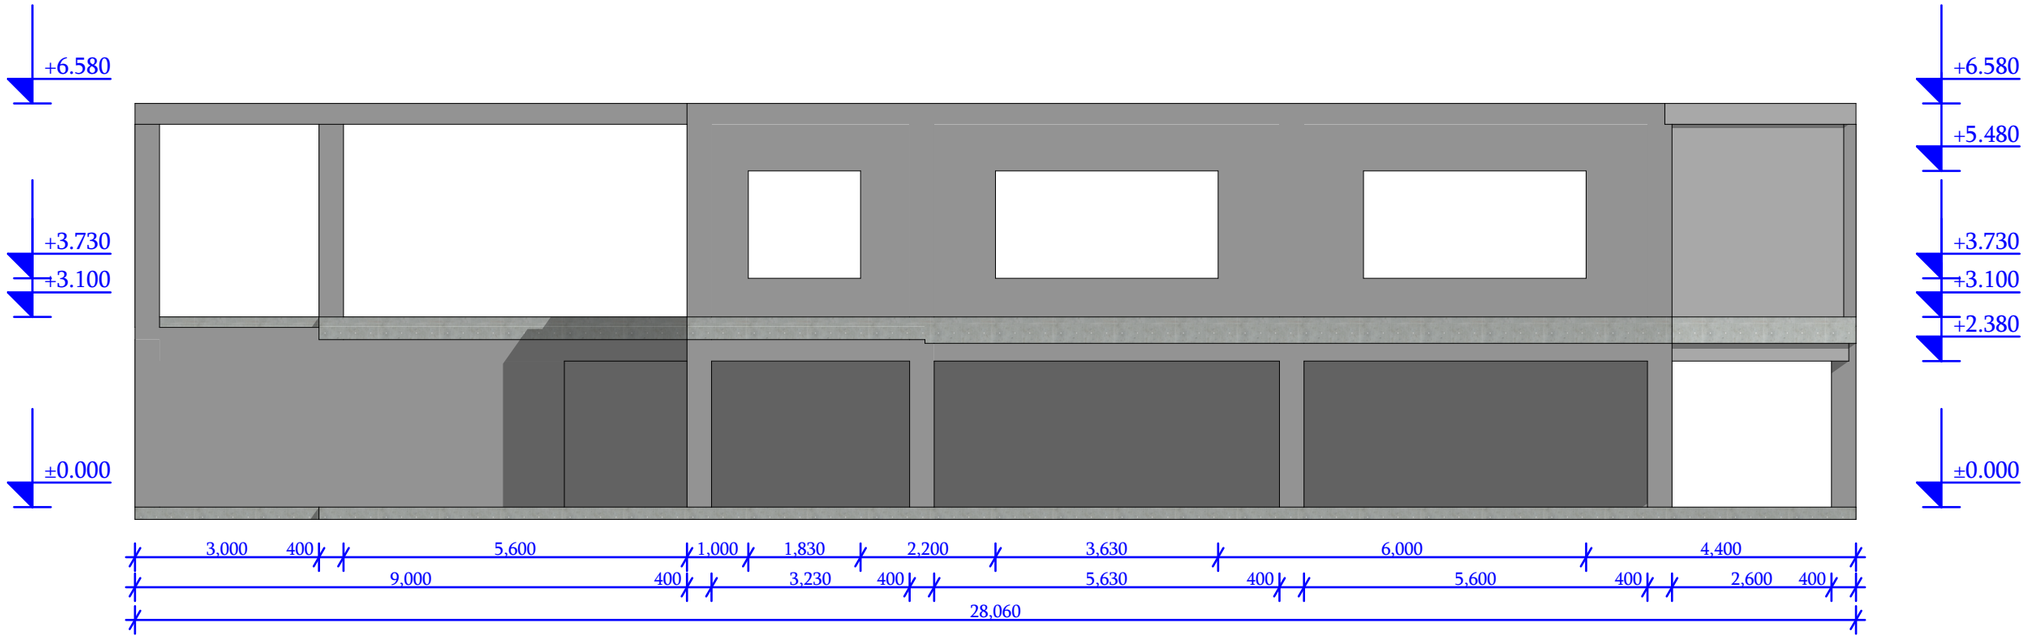

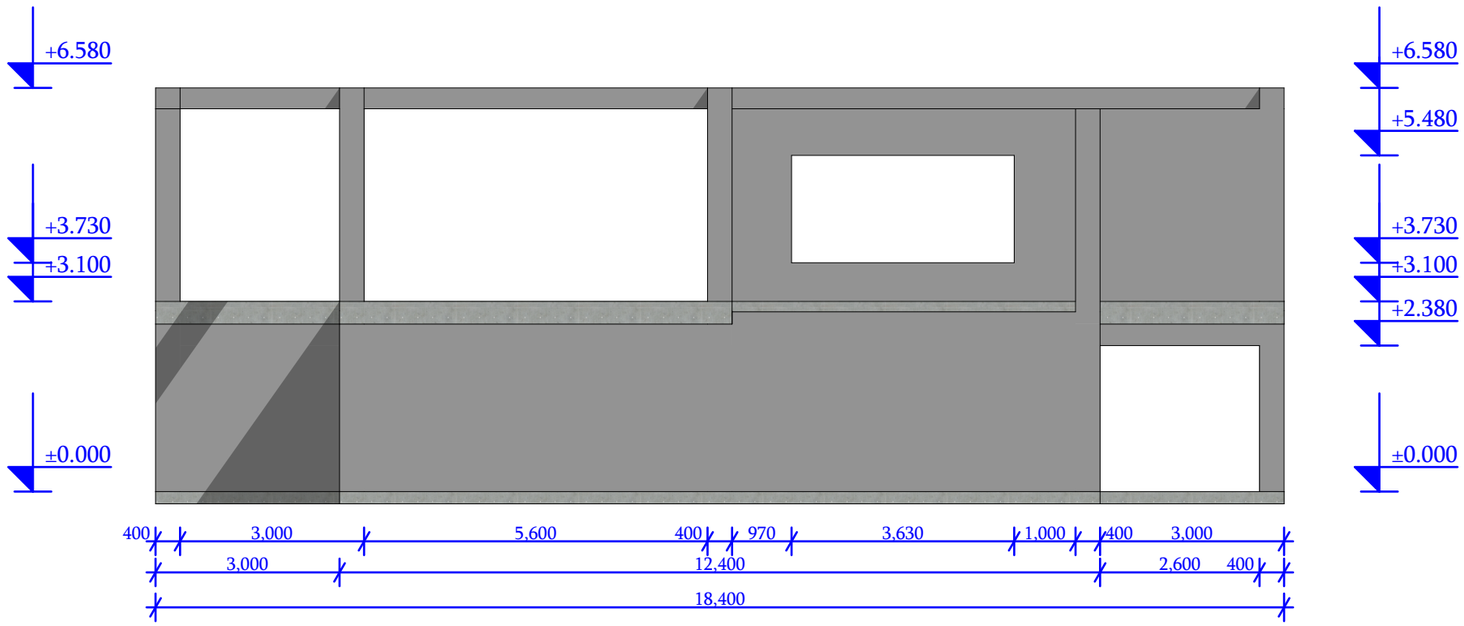

საწყობი

არქიტექტურული პროექტი

ნაკვეთის მისამართი: ქ.თბილისი, მრწანსტრის ჩიხი, №10

საკადასტრო კოდი: 01.11.04.28.117

არსებული ფასადები

დამკვეთი: მიხეილ მჭედლიშვილი

პროექტის ავტორი: ირაკლი ჭიკაიძე

შემსრულებელი: ირაკლი ჭიკაიძე

ფორმატი: A3

თბილისი
2023 წ.

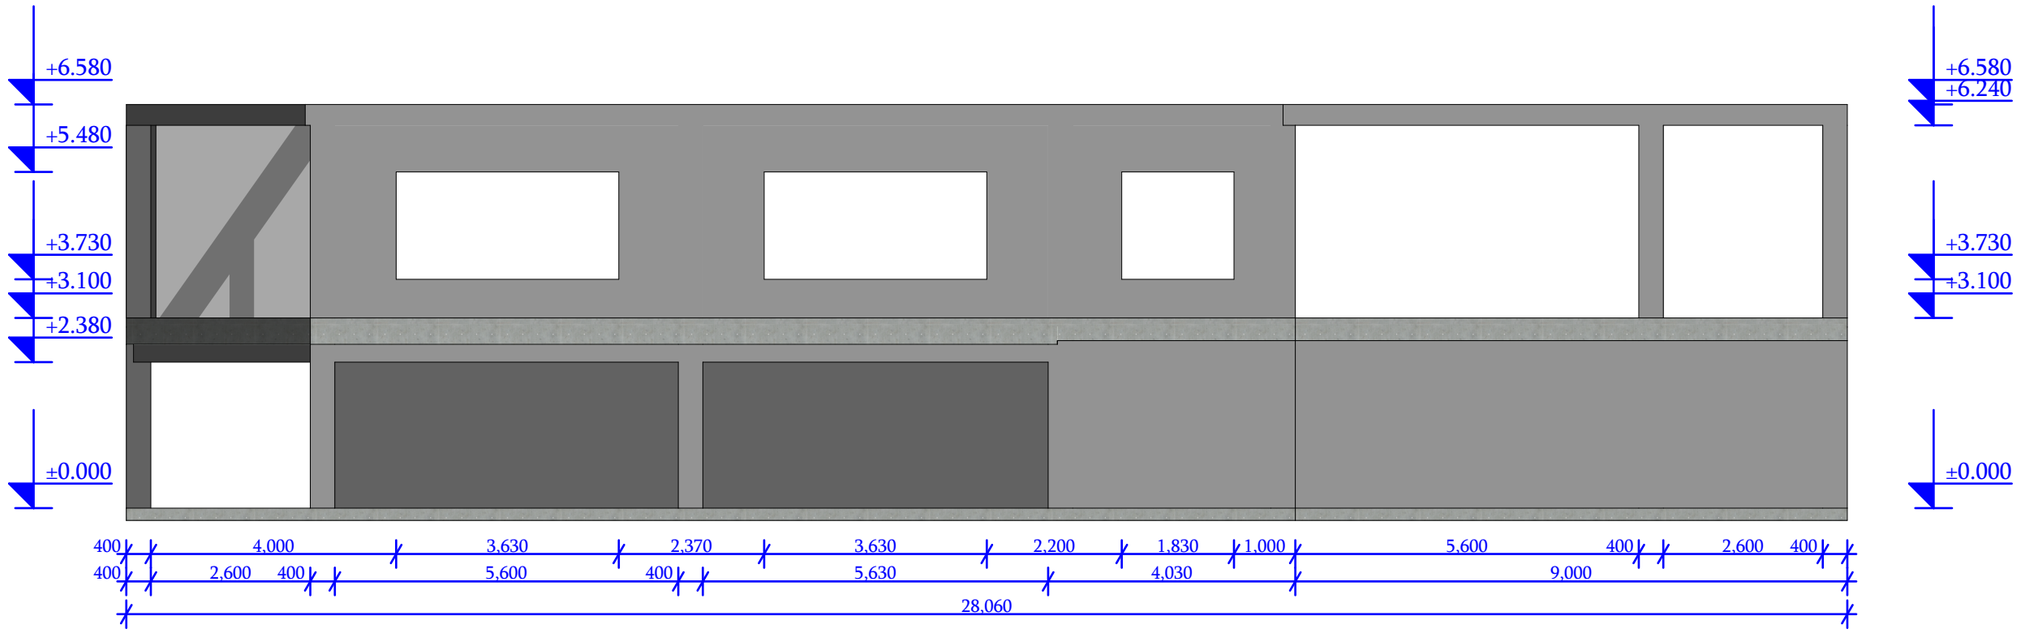

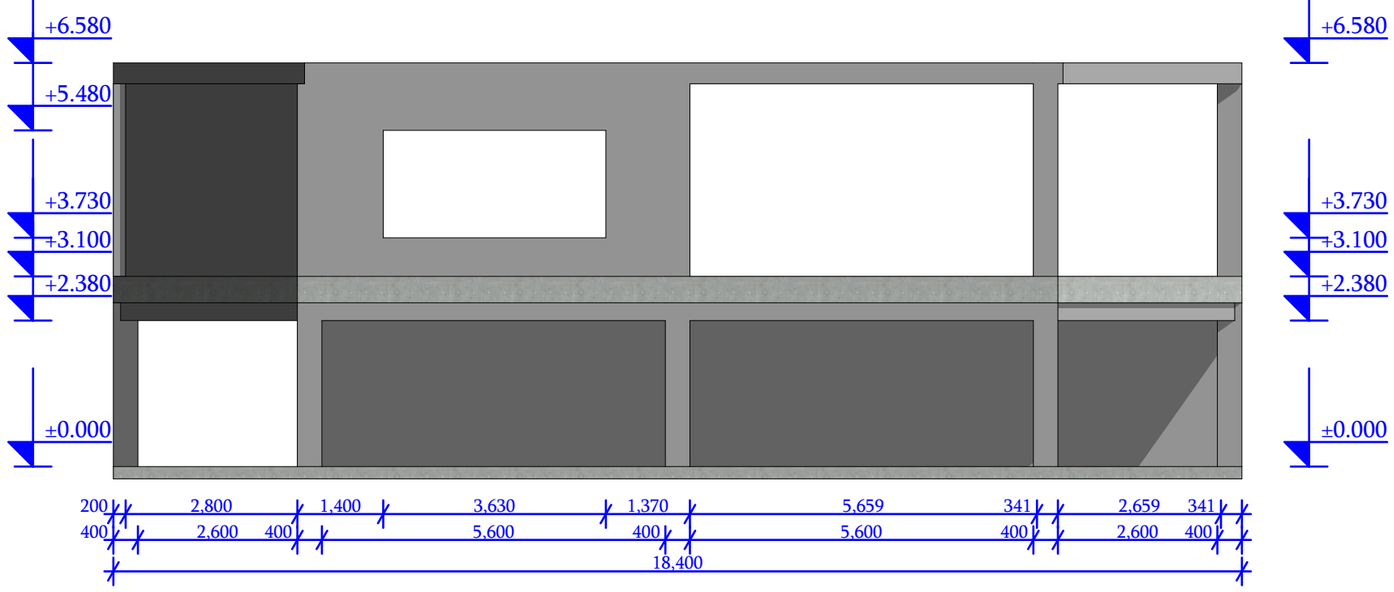

საწყობი

არქიტექტურული პროექტი

ნაკვეთის მისამართი: ქ.თბილისი, მრონასტრის ჩიხი, №10

საკადასტრო კოდი: 01.11.04.28.117

არსებული ფასადები

დამკვეთი: მიხეილ მჭედლიშვილი

პროექტის ავტორი: ირაკლი ჭიკაიძე

შემსრულებელი: ირაკლი ჭიკაიძე

ფორმატი: A3

თბილისი
2023 წ.

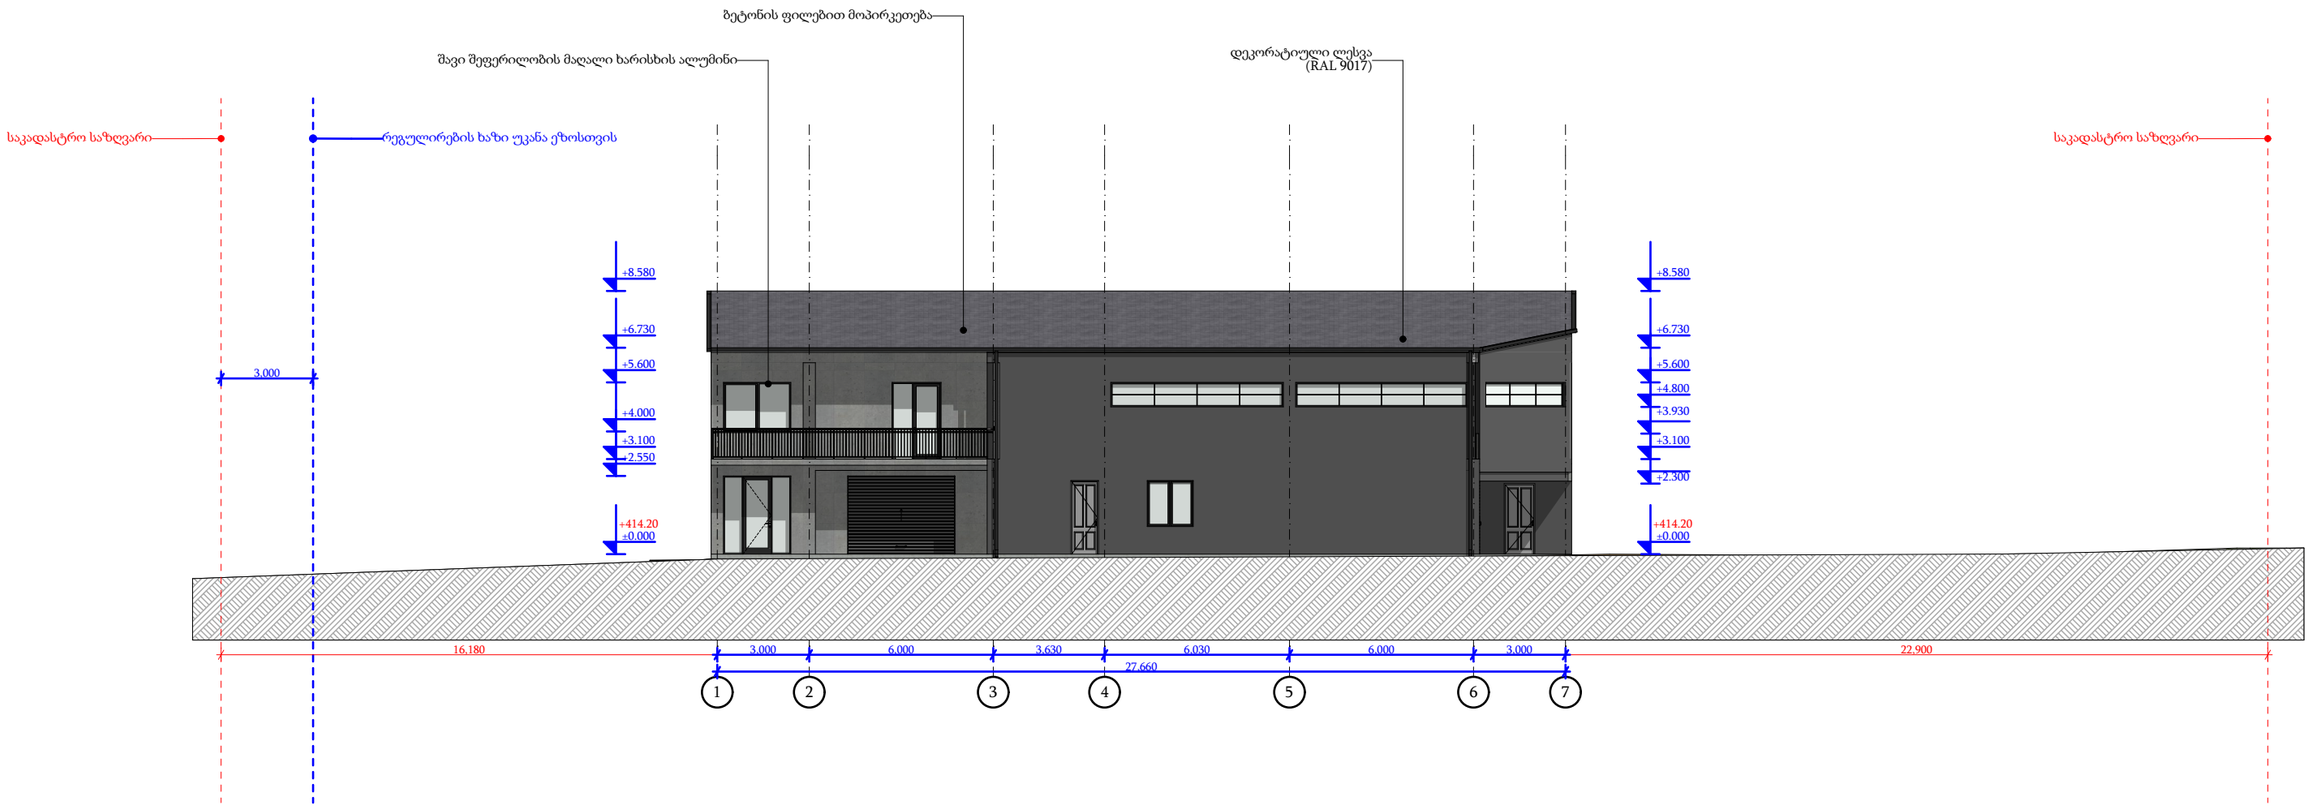

საწყობი

არქიტექტურული პროექტი

ნაკვეთის მისამართი: ქ.თბილისი,
მრონასტრის ჩიხი, №10

საკადასტრო კოდი: 01.11.04.28.117

ფასადი 1-7 ღერძებში

დამკვეთი: მიხეილ მჭედლიშვილი

პროექტის ავტორი: ირაკლი ჭიკაიძე

შემსრულებელი: ირაკლი ჭიკაიძე

ფორმატი: A3

თბილისი
2023 წ.

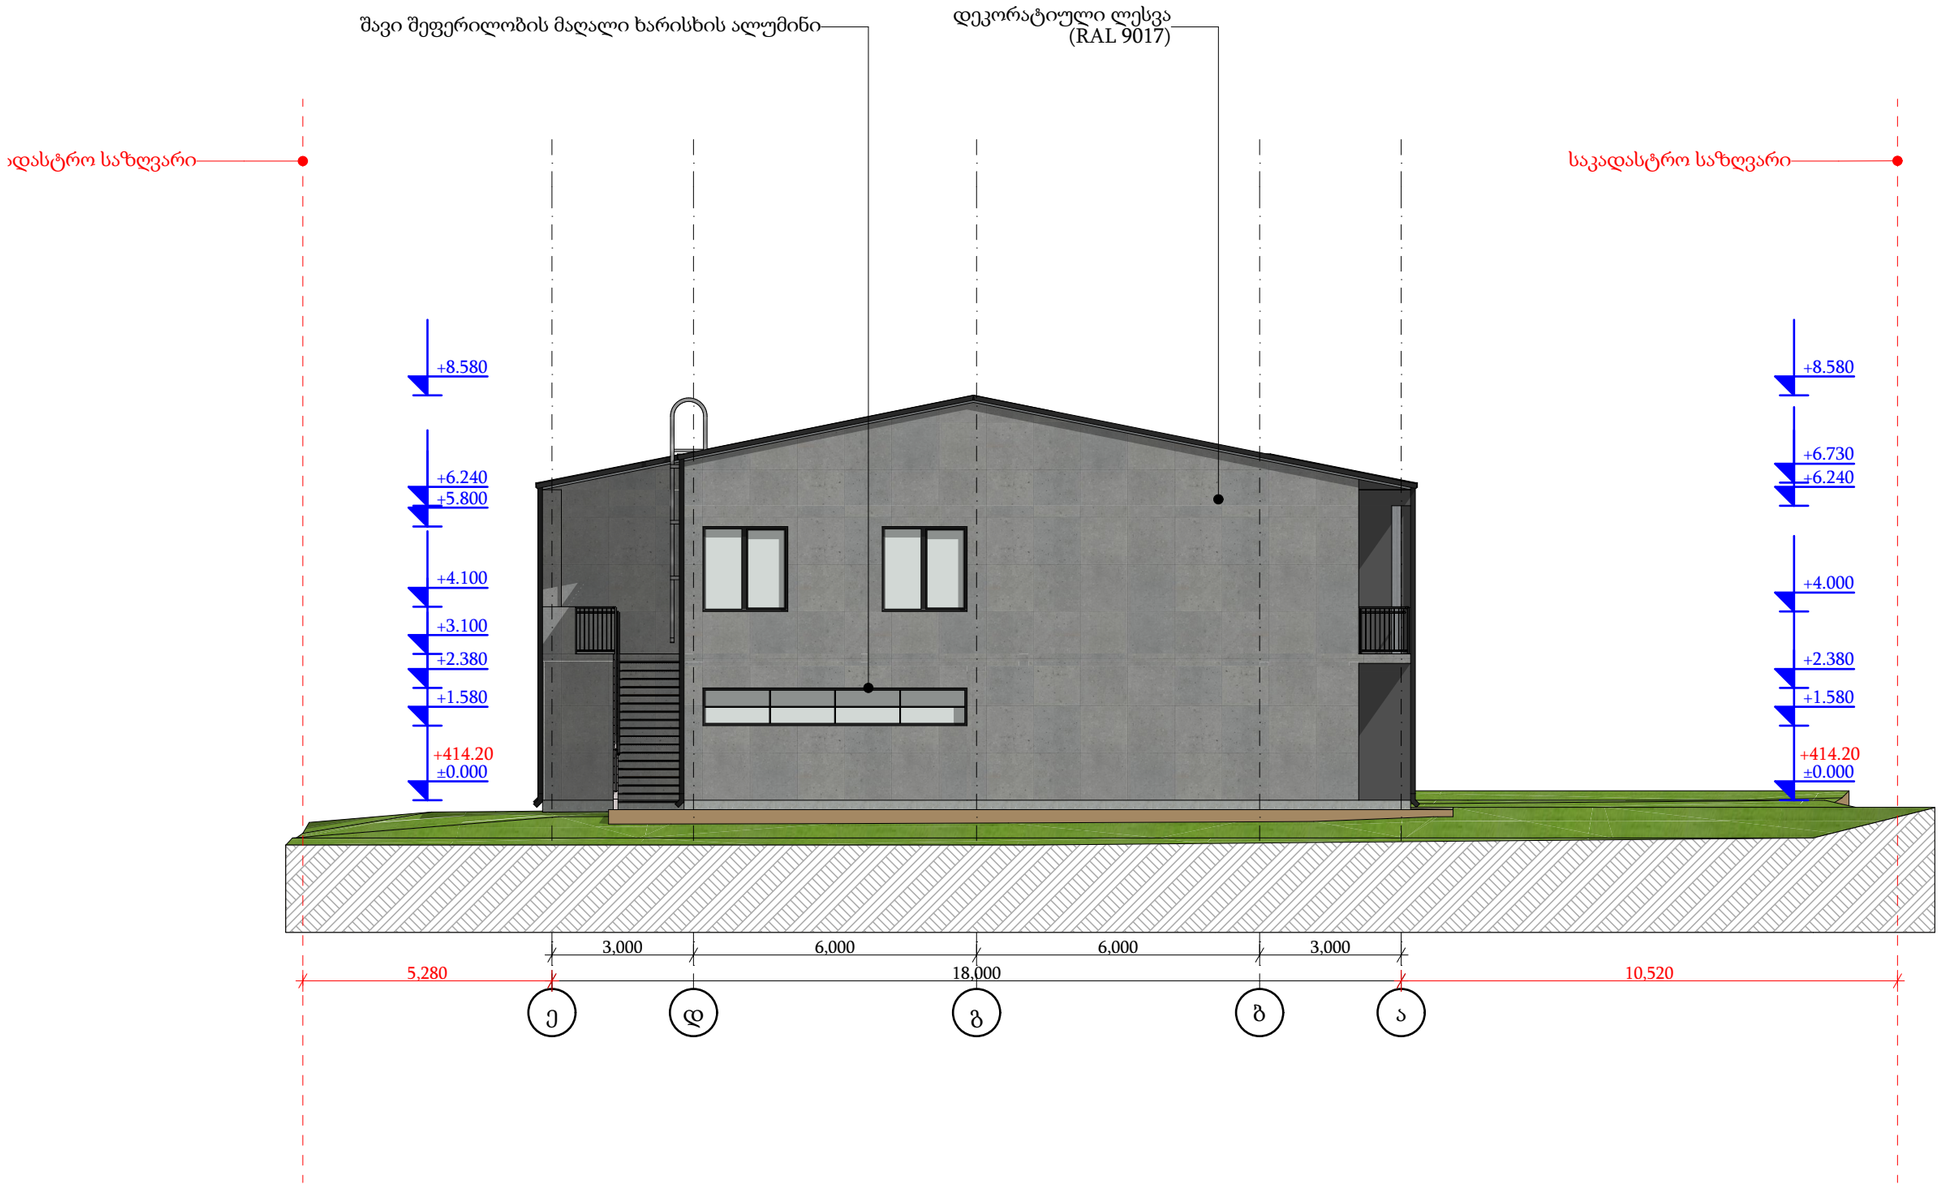

საწყობი

არქიტექტურული პროექტი

ნაკვეთის მისამართი: ქ.თბილისი,
მონასტრის ჩიხი, №10

საკადასტრო კოდი: 01.11.04.28.117

ფასადი ე-ა ღერძებში

დამკვეთი: მიხეილ მჭედლიშვილი

პროექტის ავტორი: ირაკლი ჭიკაიძე

შემსრულებელი: ირაკლი ჭიკაიძე

ფორმატი: A3

თბილისი
2023 წ.



საწყობი

არქიტექტურული პროექტი

ნაკვეთის მისამართი: ქ.თბილისი, მრწამსტრის ჩიხი, №10

საკადასტრო კოდი: 01.11.04.28.117

ფასადი 7-1 ღერძებში

დამკვეთი: მიხეილ მჭედლიშვილი

პროექტის ავტორი: ირაკლი ჭიკაიძე

შემსრულებელი: ირაკლი ჭიკაიძე

ფორმატი: A3

თბილისი
2023 წ.

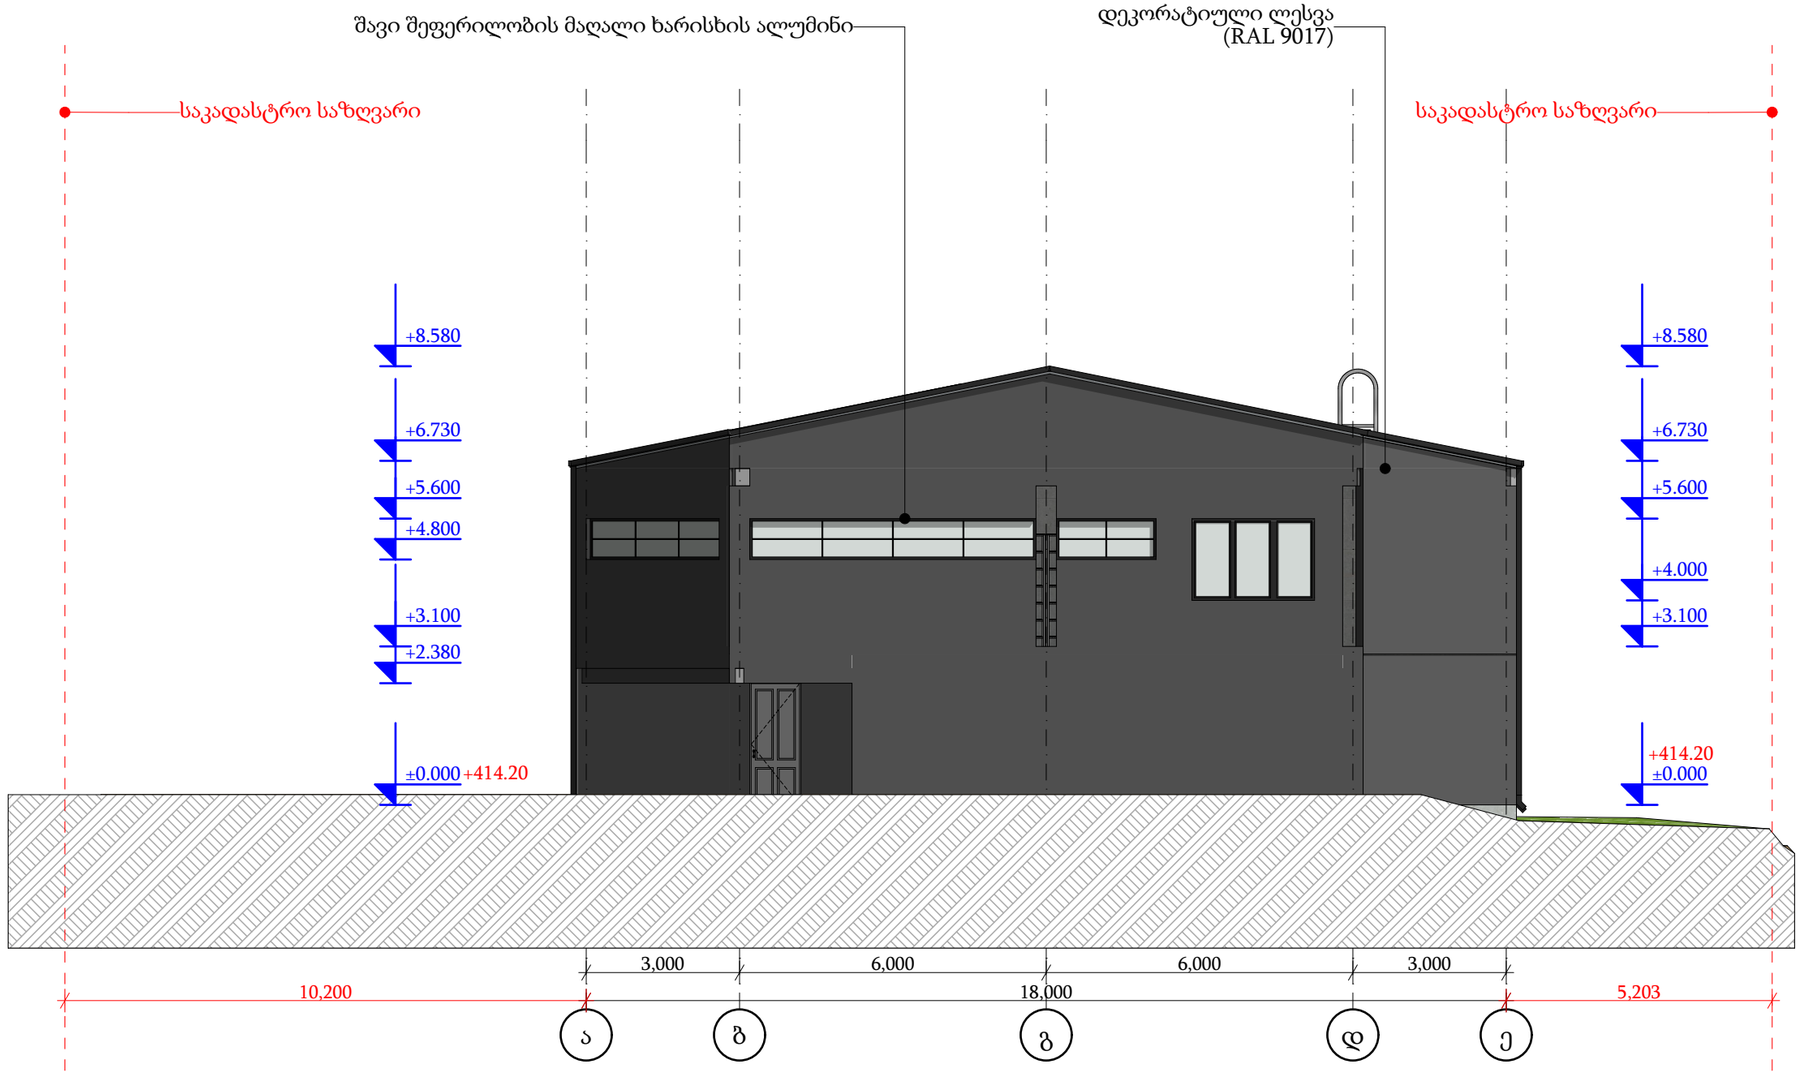

საწყობი

არქიტექტურული პროექტი

ნაკვეთის მისამართი: ქ.თბილისი,
მონასტრის ჩიხი, №10

საკადასტრო კოდი: 01.11.04.28.117

ფასადი ა-ე ღერძებში

დამკვეთი: მიხეილ მჭედლიშვილი

პროექტის ავტორი: ირაკლი ჭიკაიძე

შემსრულებელი: ირაკლი ჭიკაიძე

ფორმატი: A3

თბილისი
2023 წ.

კარ-ფანჯრის სპეციფიკაცია

რაოდენობა	1	1	1	1	1	1	1	1	1	1	1	2	2
გაბარიტები	1,000×2,550	1,600×2,550	1,950×800	2,000×2,550	2,000×500	2,200×1,600	2,200×2,550	2,400×1,600	3,500×2,550	3,677×800	5,630×800	1,000×1,500	1,800×1,800
2D აღნიშვნა				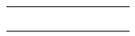					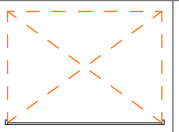				
3D აღნიშვნა	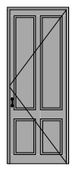	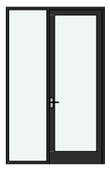	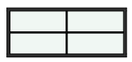	 		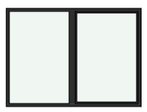		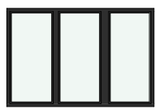		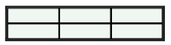	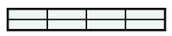	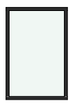	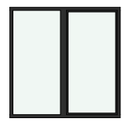

რაოდენობა	2	3	3	3	3	3	3	5	9
გაბარიტები	1,830×1,750	1,000×2,400	1,500×1,500	1,600×1,600	1,800×2,300	5,600×800	900×2,400	3,630×1,750	1,000×2,300
2D აღნიშვნა	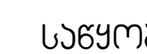								
3D აღნიშვნა	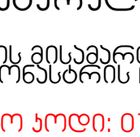	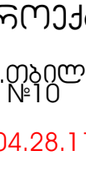							

საწყობი

არქიტექტურული პროექტი

ნაკვეთის მისამართი: ქ.თბილისი, მონასტრის ჩიხი, №10

საკადასტრო კოდი: 01.11.04.28.117

პერიმეტრზე დაპროექტებული ღობების სპეციფიკაცია

დამკვეთი: მიხეილ მჭედლიშვილი

პროექტის ავტორი: ირაკლი ჭიკაიძე

შემსრულებელი: ირაკლი ჭიკაიძე

ფორმატი: A3

თბილისი
2023 წ.