simaRlis gansazRvris proeqti

ganmartebiTi baraTi

saproeqto teritoria miekuTvneba sazogadoebriv-saqmian zonas, xolo koeficientia Y=0.35
mocemul naxazebSi fasadebze mocemulia simaRlis ganmsazRvreli sxivebi dadgenili formulis mixedviT H=L/0.35,

radganac fasadi da sazogadoebrivi sazRvari araerTgvarovania, fasadis konkretul monakveTebSi naCvenebia 1**a**, 2**b**, 3**c**, 4**d** sxivebi romlebic aRniSnaven konkretuli monakveTis yvelaze axlo da amave monakveTis Soreul manZils quCis RerZula xazidan Senobis kidemde. Senoba eteva arsebuli quCis viwro manZilebSi Sesabamisad is aseve eteva mocemul meore ufro ganier monakveTSic.
TiToeul monakveTSi mocemulia 2 sxivi.

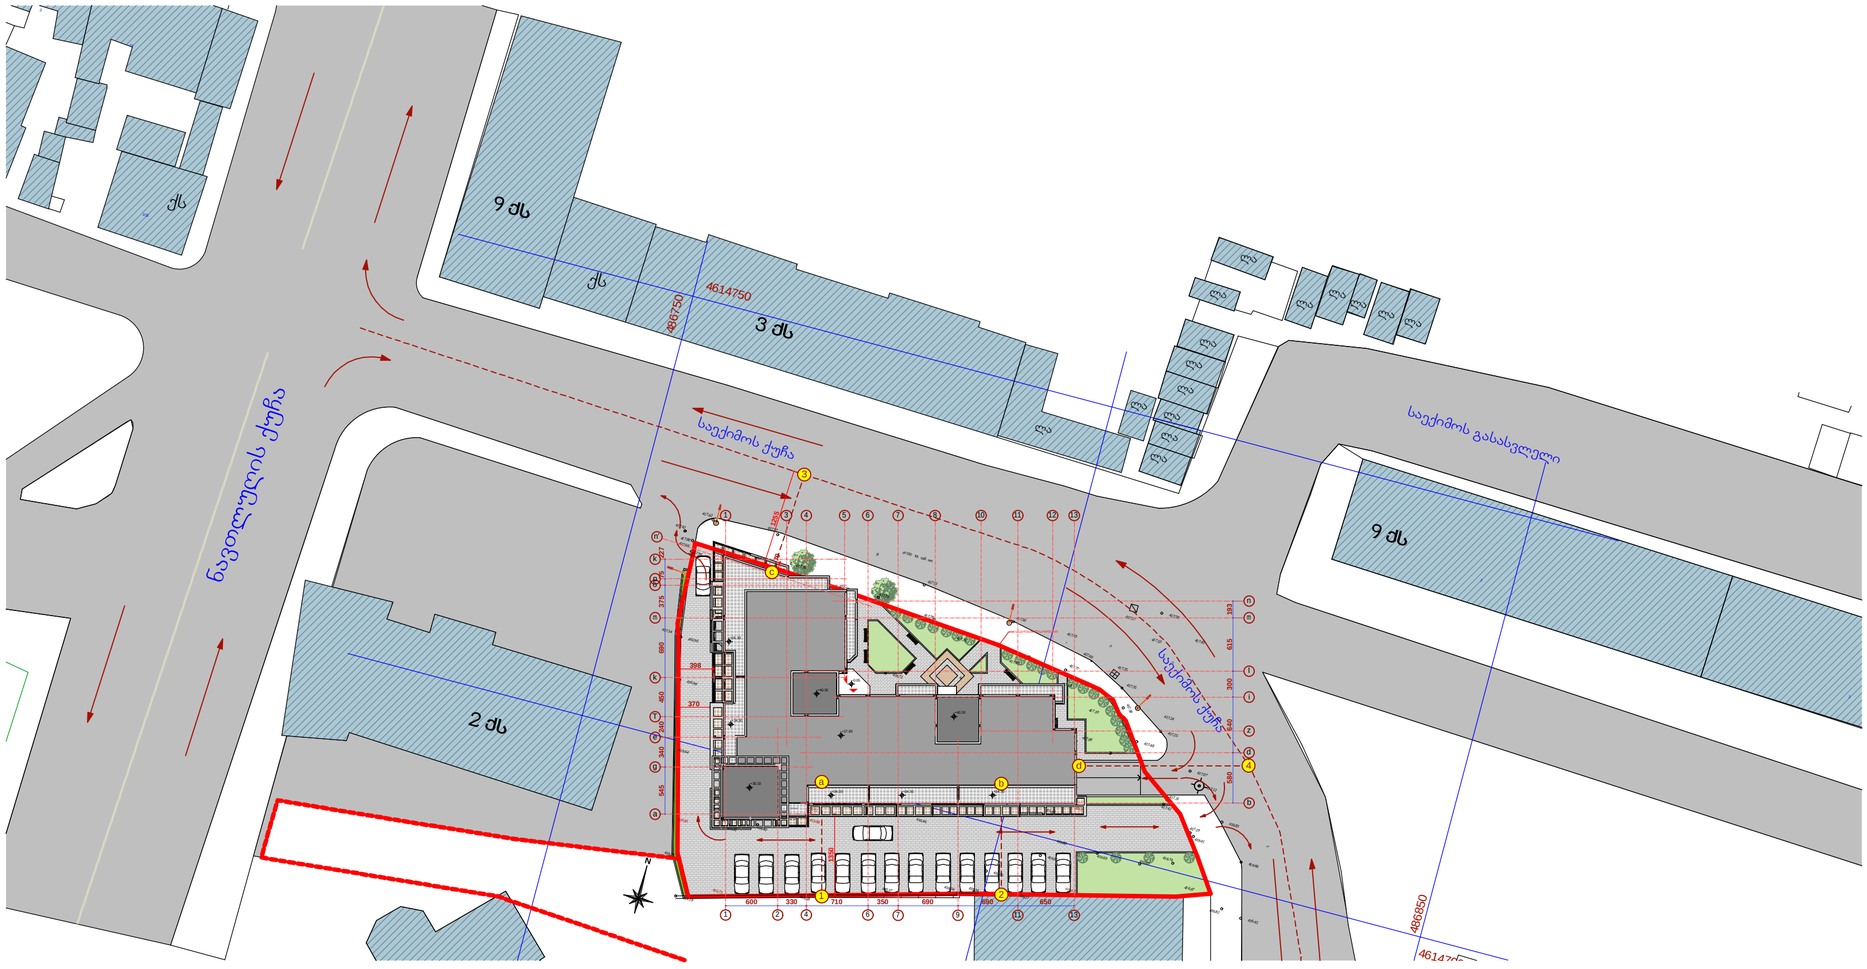

formati A 2	dakveTa #	A
eqspl ikacia		
pirobiTi aRniSvnebi		
SeniSvna:		
1. naxazze saproeqto Senobis nol i Seesabameba absolutur niSnuls 418.12 2. naxaazze zonebi mocenul ia santinet rebSi. 3. naxazis yvel a cvl i leba mSenebl obis procesSi SeTanxmebul i unda iyos proeqtis avtorTan.		
damkveTi	S.p.s. "bani-2007"	
proeqtis dasaxeleba	q.TbilisSi, baRdadis q. (nakveTi #023/035) mdebare mravalfunqciuri Senobis proeqti.	
Tanamdeboba	gvari	xelmowera
direqtori	k. gilaSvili	
pr. avtori	d. iavriani	
konstruqtori	t. zakutaSvili	
daamuSava	d. iavriani	
Seamowma	d. maxaraSvili	
S.p.s. "bani-2007"		
q. Tbilisi, navTluRis quCa #41		
stadia	naxazis dasaxeleba	
muSa proeqti	სიმაღლის განსაზღვრის საკითხები	
TariRi	furc. #	furc. raod. / masStabi
2013 w.		

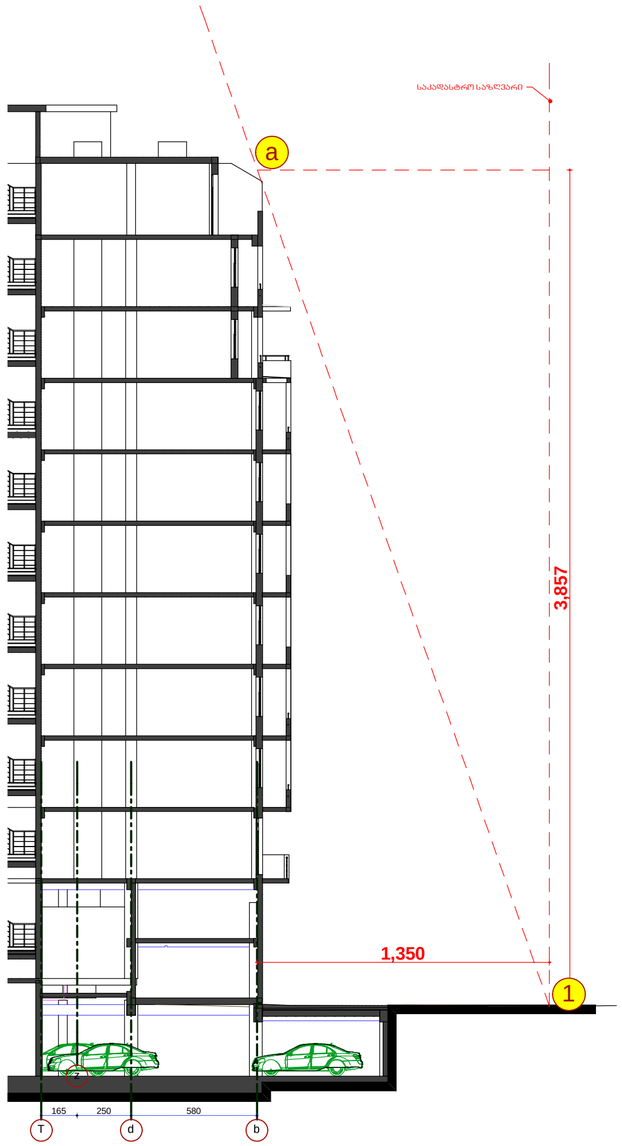

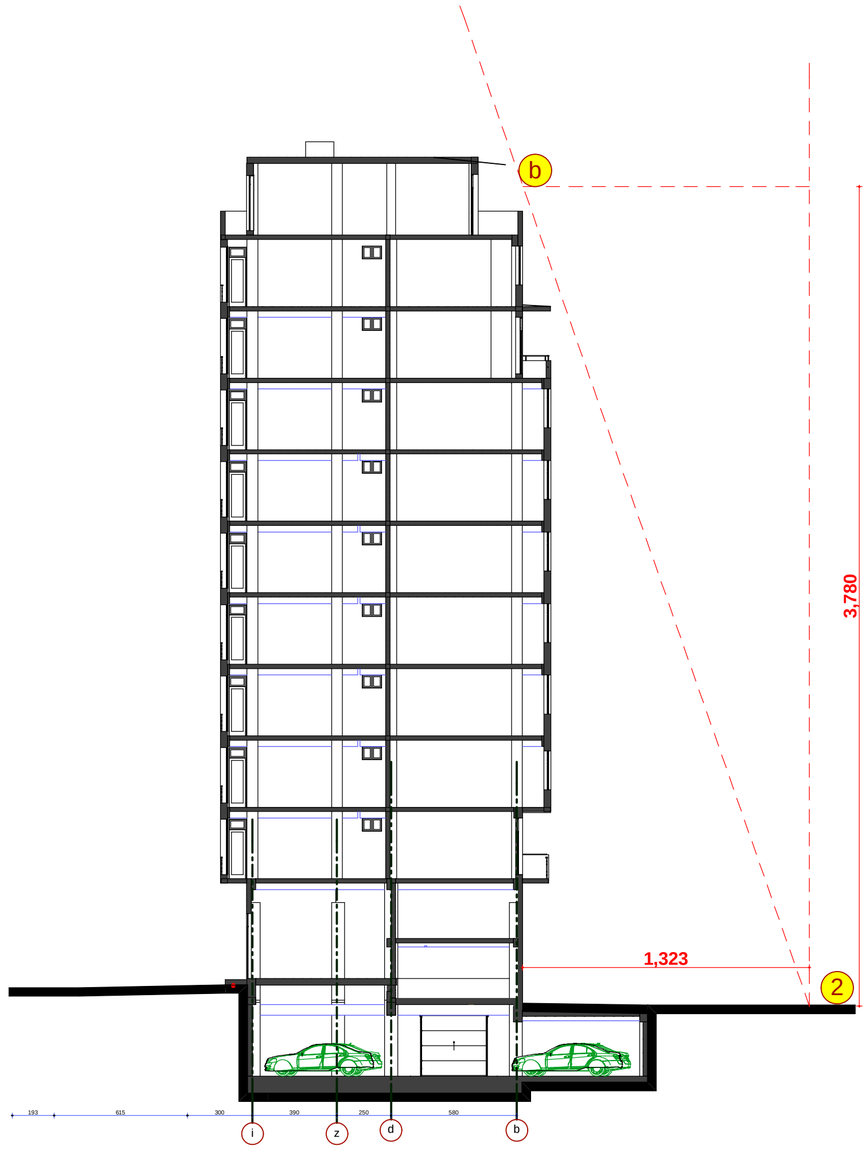

formati A 2	dakveTa #		A

eqsplikacia

pirobiTi aRniSvnebi

SeniSvna:

1. naxazze saproeqto Senobis noli Seesabameba absolutur niSnuls 418.12
2. naxaazze zomebi mocemulia santimetrebSi.
3. naxazis yvela cvlileba mSeneblobis procesSi SeTanxmebuli unda iyos proeqtis avtorTan.

damkveTi	S.p.s. "bani-2007"
proeqtis dasaxeleba	q.TbilisSi, baRdadis q. (nakveTi #023/035) mdebare mravalfunqciuri Senobis proeqti.

Tanamdeboba	gvari	xelmowera
direqtori	k. gilaSvili	
pr. avtori	d. iavriani	
konstruqtori	t. zakutaSvili	
daamuSava	d. iavriani	
Seamowma	d. maxaraSvili	

S.p.s. "bani-2007"

q. Tbilisi, navTluRis quCa #41

stadia	naxazis dasaxeleba
muSa proeqti	სიმაღლის განსაზღვრის სქემები

TariRi	furc. #	furc. raod.	masStabi
2013 w.			

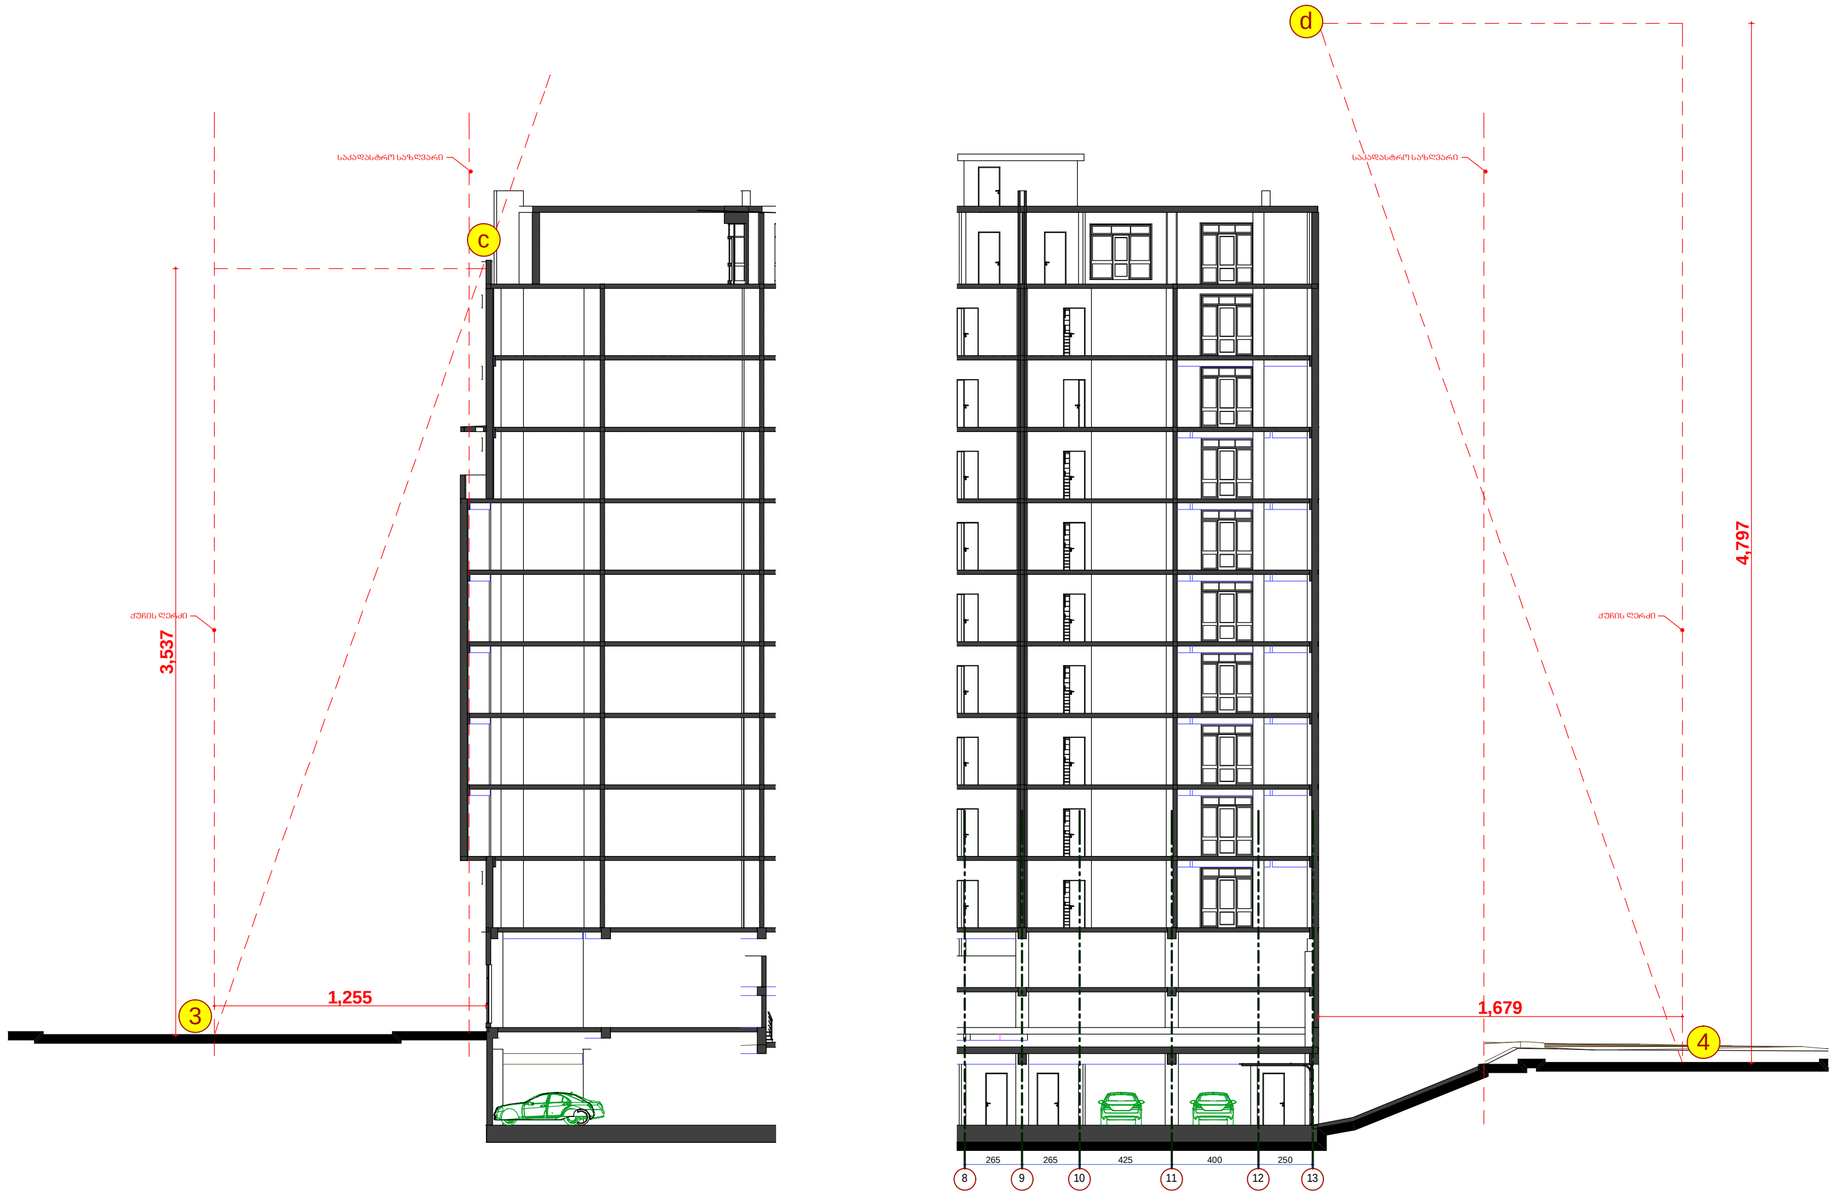

formati A 2	dakveTa #	A

eqsplikacia

pirobiTi aRniSvnebi

SeniSvna:

1. naxazze saproeqto Senobis noli Seesabaneba absolutur niSnuls *418.12*
2. naxaazze zomebi nocemulia santimetrebSi.
3. naxazis yvela cvlileba mSeneblobis procesSi SeTanxmebuli unda iyos proeqtis avtorTan.

damkveTi	S.p.s. "bani-2007"
proeqtis dasaxeleba	q.TbilisSi, baRdadis q. (nakveTi #023/035) mdebare mravalfunqciuri Senobis proeqti.

Tanamdeboba	gvari	xelmowera
direqtori	k. gilaSvili	
pr. avtori	d. iavriani	
konstruqtori	t. zakutaSvili	
daamuSava	d. iavriani	
Seamowma	d. maxaraSvili	

S.p.s. "bani-2007"

q. Tbilisi, navTluRis quCa #41

stadia	naxazis dasaxeleba
muSa proeqti	სიმაღლის განსაზღვრის სქემები

TariRi	furc. #	furc. raod.	masStabi
2013 w.			