

მაღაზია

მიხეილ თამარაშვილის ქუჩა N13ლ


PROJECT GROUP

თბილისი 2024 წ.

ფურცლების ჩამონათვალი			
	ნუმერაცია	ფაილის დასახელება	მასშტაბი
A.01 ტექსტური ნაწილი			
	A.01.01	თავფურცელი	
	A.01.02	ფურცლების ჩამონათვალი	1:0.43
A.02 არქიტექტურა			
	A.02.01	გენ-გეგმა	1:150
	A.02.02	გეგმა +0.00 ნიშნულზე	1:70
	A.02.03	გეგმა +3.70 ნიშნულზე	1:70
	A.02.04	1-1 ჭრილი	1:60
	A.02.05	2-2 ჭრილი	1:60
	A.02.06	ფასადი 1-2	1:60
	A.02.07	ფასადი 2-1	1:60
	A.02.08	ფასადი A-B	1:60
	A.02.09	ფასადი B-A	1:60
	A.02.10	კარ-ფანჯრის სპეციფიკაცია	
A.03 კროკები			
	A.03.01	კ1	
	A.03.02	კ3	
	A.03.03	განაშენიანება	
A.04 სიმაღლის სქემა			
	A.04.01	სიმაღლის სქემა 1	1:150
	A.04.02	სიმაღლის სქემა 2	1:75
A.05 ფოტომონტაჟი და აქსონომეტრიული ხედები			
	A.05.01	ფოტომონტაჟი	
	A.05.02	აქსონომეტრიული ხედები	
	A.05.03	აქსონომეტრიული ხედები	
	A.05.04	აქსონომეტრიული ხედები	

PROJECT GROUP


შენიშვნები		ობიექტი	დამკვეთი	შემსრულებელი			მასშტაბი	1:0.43	სტადია	ფურცლები	ფურცელი	ფორმატი
ზომები მოცემულია მილიმეტრებში სიმაღლეები მოცემულია მეტრებში		კომერციული ფართი მიხეილ თამარაშვილის ქუჩა N13ლ	თზუ-იუ ჩენგ	შპს "პროჯექტ გრუპი" (ს/კ 404573083) არქიტექტორი/დირექტორი რევაზ სულავა (პ/ნ 01024080499) არქიტექტორი ირაკლი ბენდელიანი (პ/ნ 62005029563) ქ.თბილისი დეკანოზის პარკის ტერიტორია ნაკვ 03/003 ტელ: 555 999 540	დირექტორი არქიტექტორი დამკვეთი		თარიღი	წელი წ.				
							ფურცლების ჩამონათვალი		არქიტექტურული პროექტი	16	A.01.02	A2

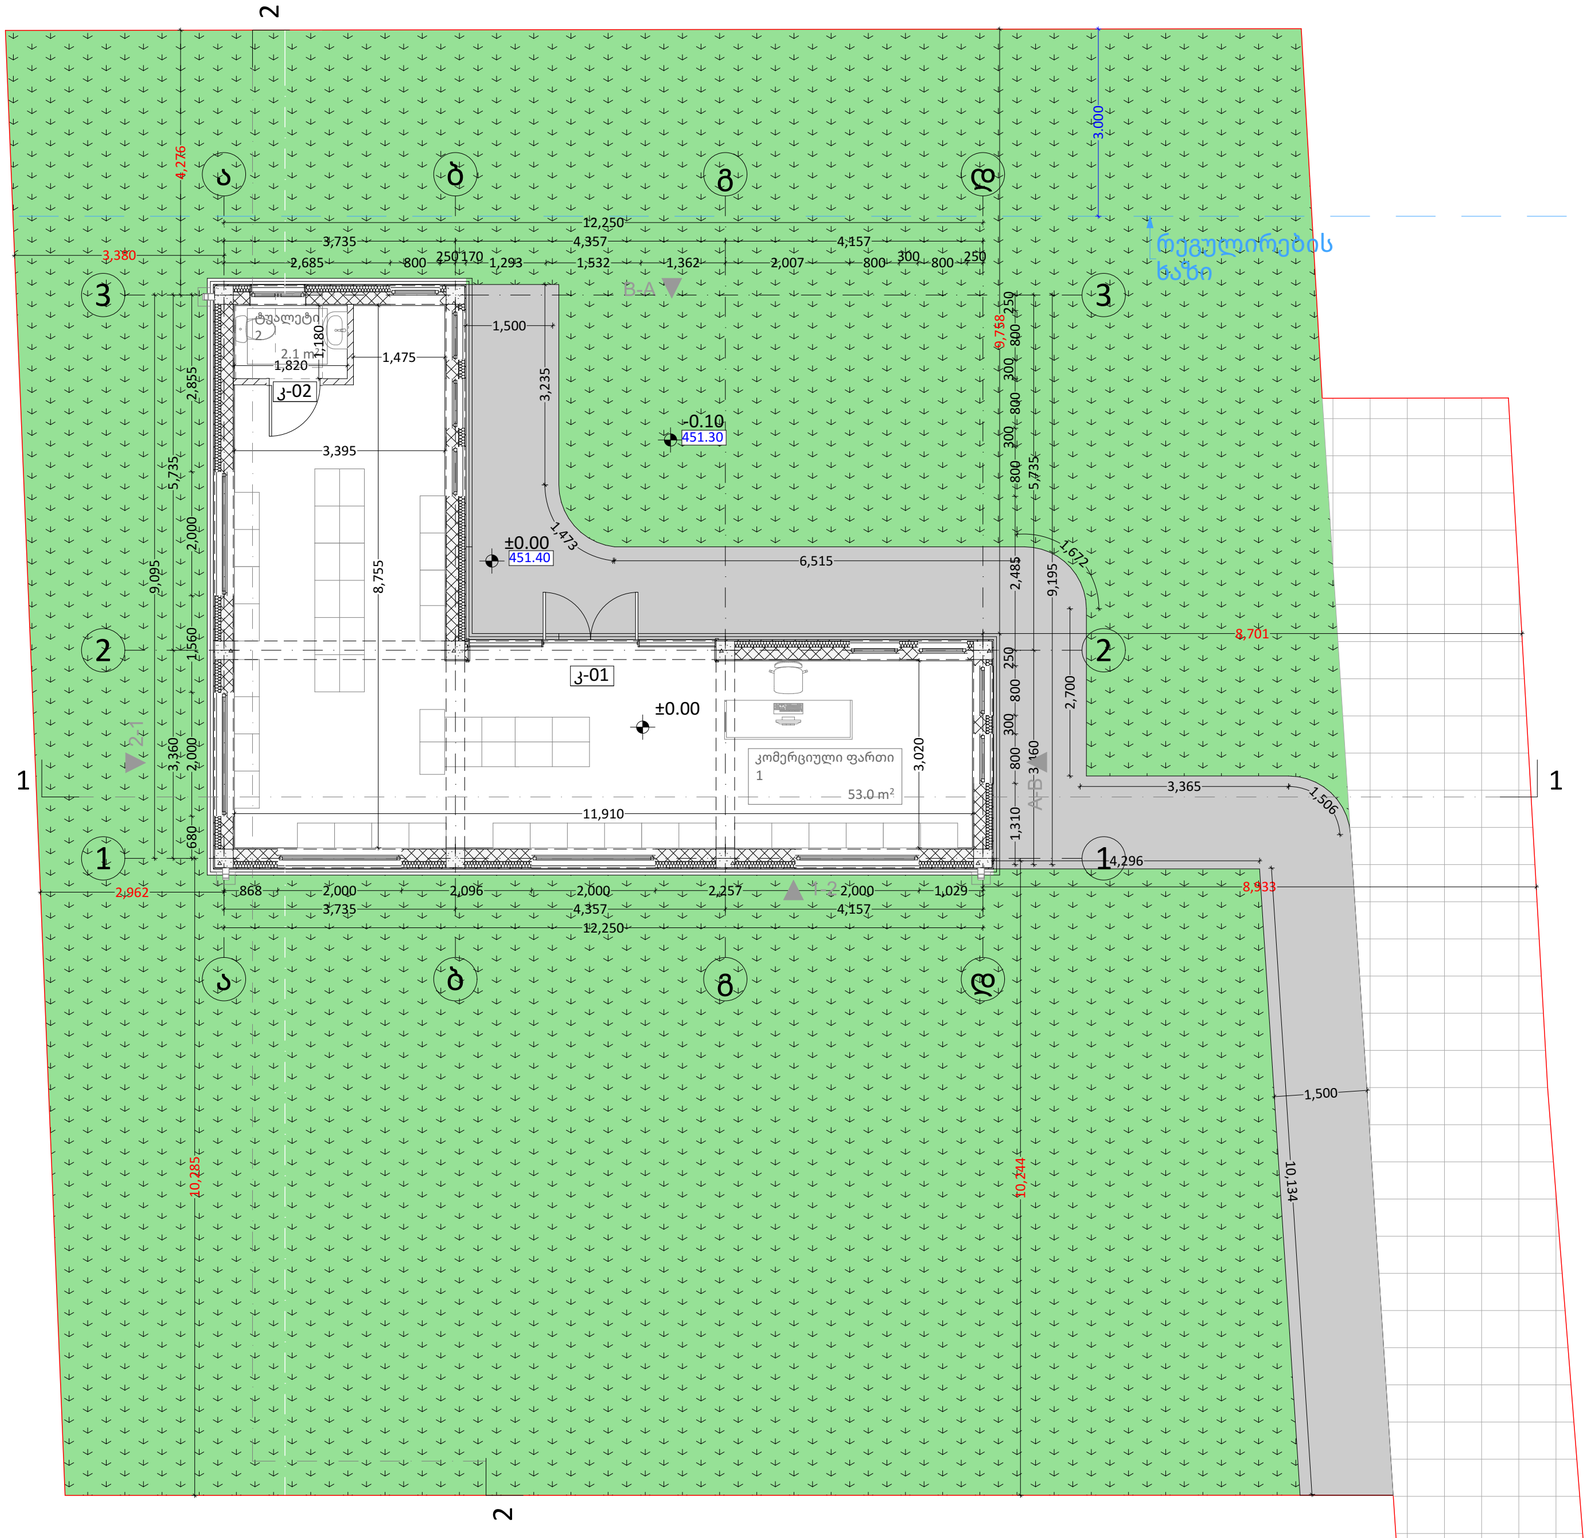

პირობითი ნიშნები

- ჭრილის ხაზი
- აბსოლუტური ნიშნული (±0.00 / ±4.35)
- საკვადასტრო საზღვარი
- რეკვლირების ხაზი
- ბეტონი
- ბლოკი
- ტიხარი

PROJECT GROUP	შენიშვნები		ობიექტი	დამკვეთი	შემსრულებელი	დირექტორი		მასშტაბი	1:70	სტადია	ფურცლები	ფურცელი	ფორმატი
	ზომები მოცემულია მილიმეტრებში		კომერციული ფართი	თზუ-იუ ჩენგ	შპს "პროჯექტ გრუპი" (ს/კ 404573083) არქიტექტორი/დირექტორი რევაზ სულავა (პ/ნ 01024080499) არქიტექტორი ირაკლი ბენდელიანი (პ/ნ 62005029563) ქ.თბილისი დეკანოზის პარკის ტერიტორია ნაკვ 03/003 ტელ: 555 999 540	არქიტექტორი		თარიღი	წელი წ.				
	სიმაღლეები მოცემულია მეტრებში		მიხეილ თამარაშვილის ქუჩა N13ლ			დამკვეთი		გეგმა +0.00 ნიშნულზე		არქიტექტურული პროექტი	16	A.02.02	A2

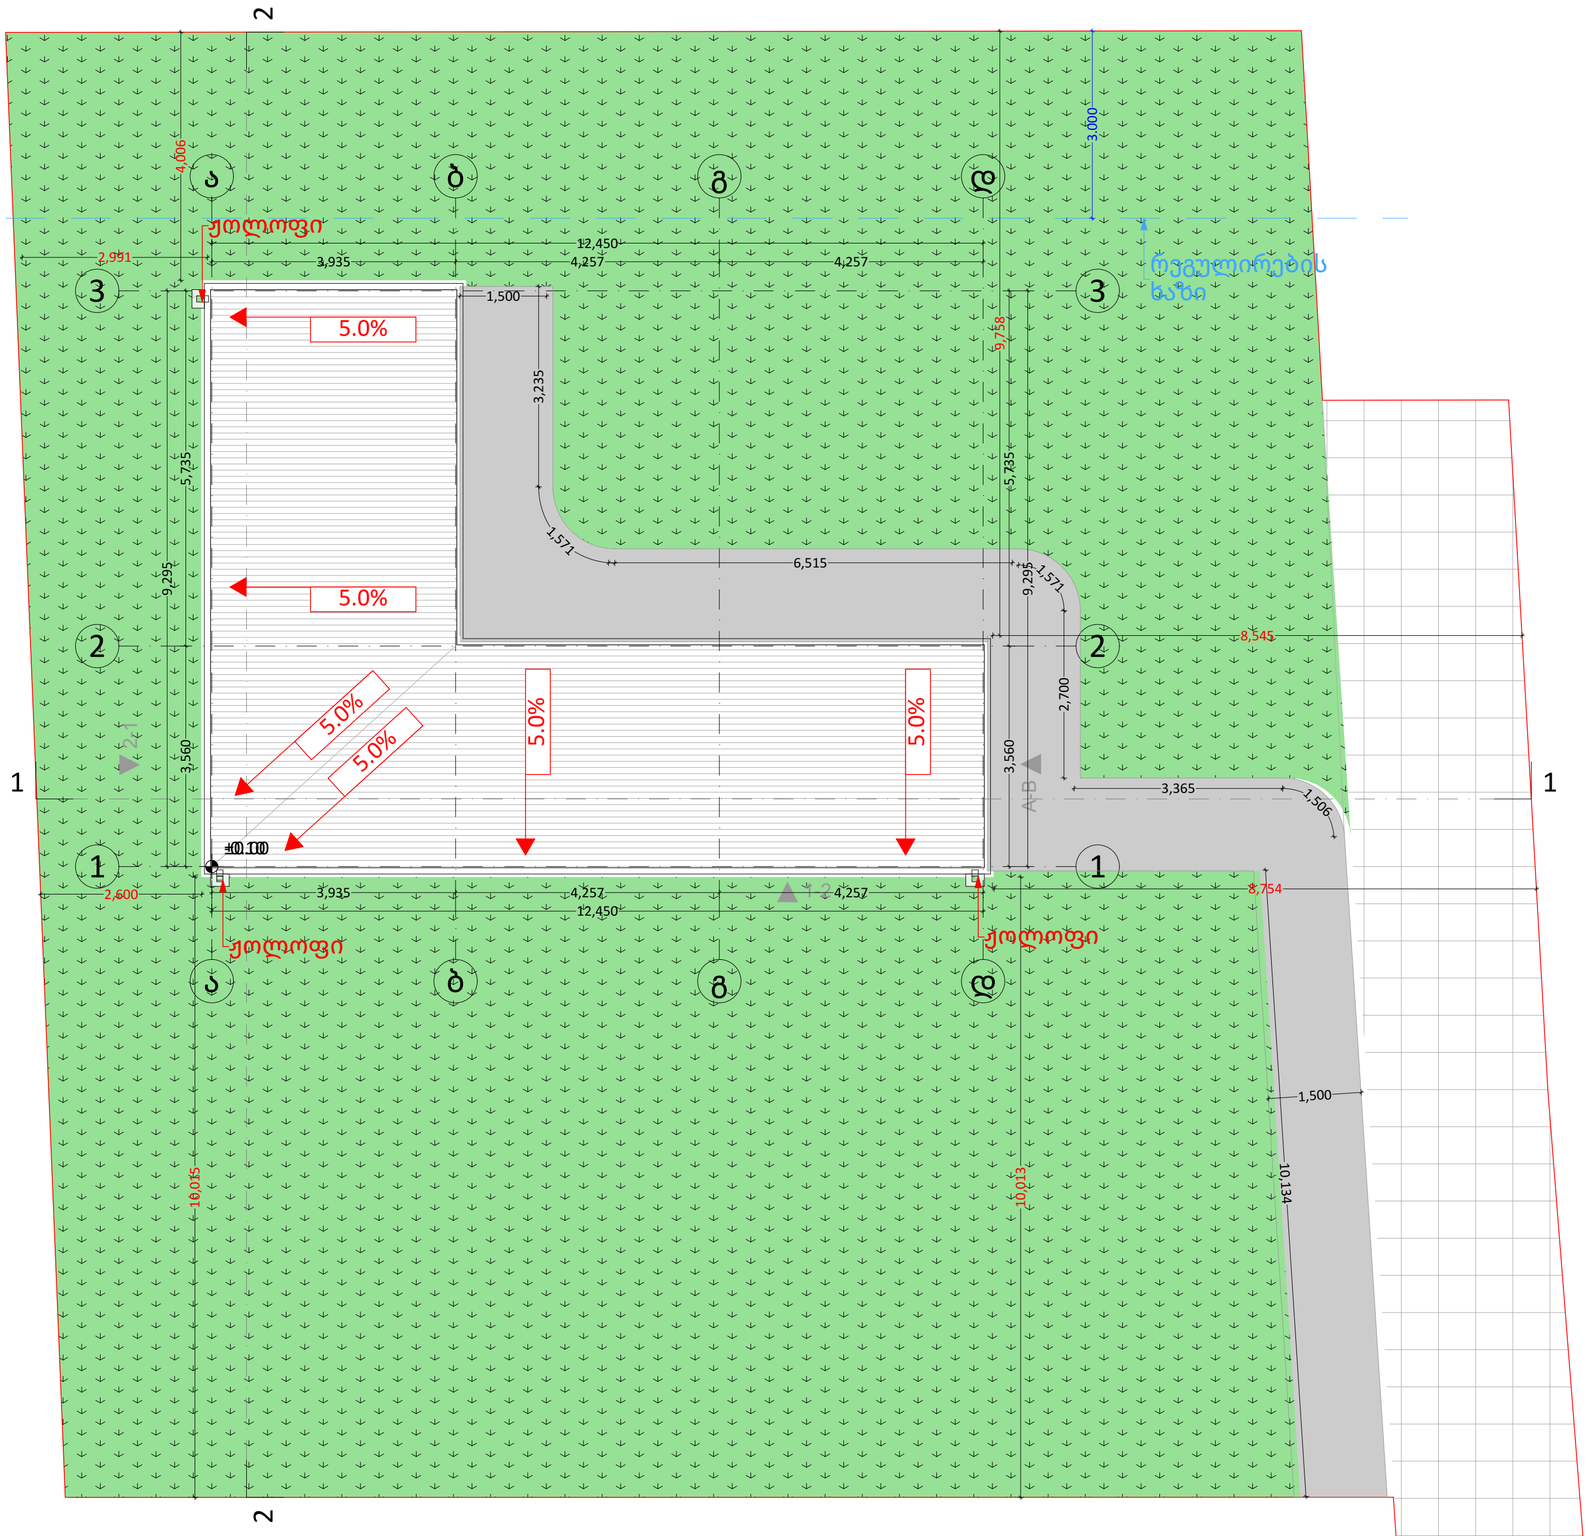


პირობითი ნიშნები

- ჭრილის ხაზი
- აბსოლუტური ნიშნული (±0.00 / ▼4.35)
- საკადასტრო საზღვარი
- რეგულირების ხაზი
- ბეტონი
- ბლოკი
- ტიხარი


PROJECT GROUP	შენიშვნები		ობიექტი	დამკვეთი	შემსრულებელი	დირექტორი		მასშტაბი	1:70	სტადია	ფურცლები	ფურცელი	ფორმატი
	ზომები მოცემულია მილიმეტრებში		კომერციული ფართი	თზუ-იუ ჩენგ	შპს "პროკექტ გრუპი" (ს/კ 404573083) არქიტექტორი/დირექტორი რევაზ სულავა (პ/ნ 01024080499) არქიტექტორი ირაკლი ბენდელიანი (პ/ნ 62005029563) ქ.თბილისი დედოფლის პარკის ტერიტორია ნაკვ 03/003 ტელ: 555 999 540	არქიტექტორი		თარიღი	წელი წ.				
	სიმაღლეები მოცემულია მეტრებში		მიხეილ თამარაშვილის ქუჩა N13ლ			დამკვეთი		გეგმა +3.70 ნიშნულზე		არქიტექტურული პროექტი	16	A.02.03	A2

ჯ1 =70.0/600.0=0.1

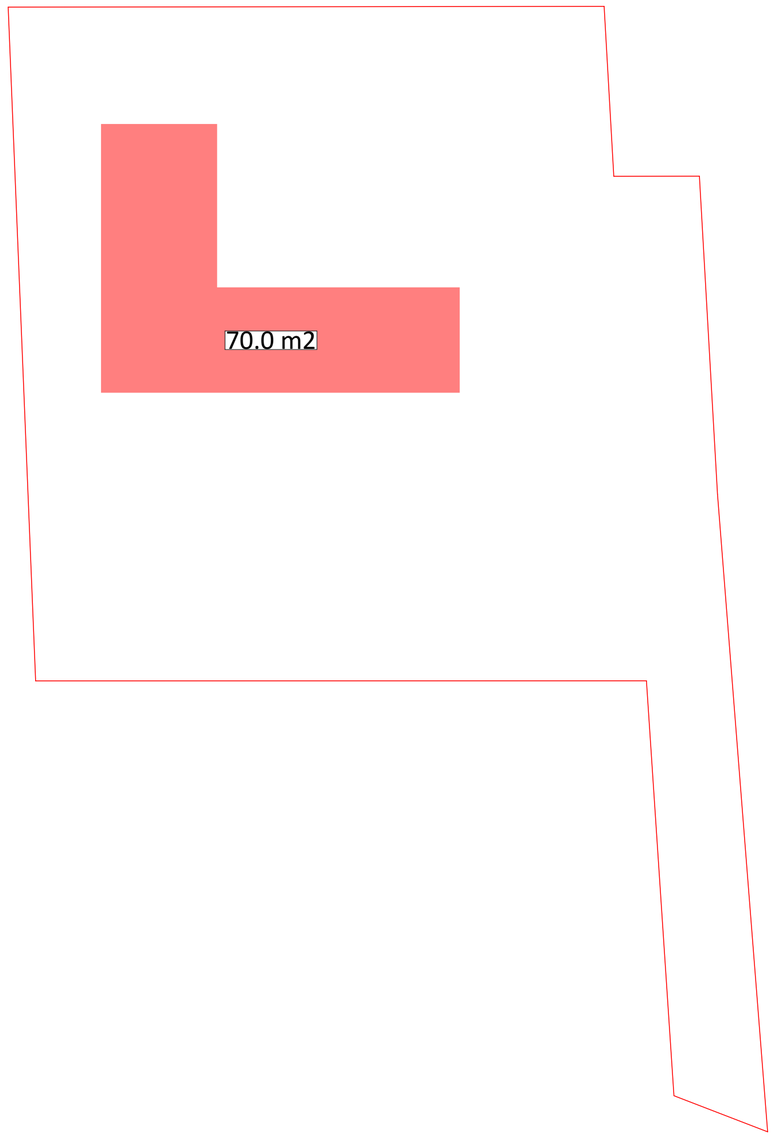


PROJECT GROUP	შენიშვნები		ობიექტი	დამკვეთი	შემსრულებელი	დირექტორი		404573083	მასშტაბი		სტადია	ფურცლები	ფურცელი	ფორმატი
	ზომები მოცემულია მილიმეტრებში		კომერციული ფართი	თზუ-იუ ჩენგ	შპს "პროჯექტ გრუპი" (ს/კ 404573083) არქიტექტორი/დირექტორი რევაზ სულავა (პ/ნ 01024080499) არქიტექტორი ირაკლი ბენდელიანი (პ/ნ 62005029563) ქ.თბილისი დედოფლის პარკის ტერიტორია ნაკვ 03/003 ტელ: 555 999 540	არქიტექტორი			თარიღი	წელი წ.				
	სიმაღლეები მოცემულია მეტრებში		მიხეილ თამარაშვილის ქუჩა N13ლ			დამკვეთი			კ1		არქიტექტურული პროექტი	16	A.03.01	A2

ჯ3 =379.7/600.0=0.6

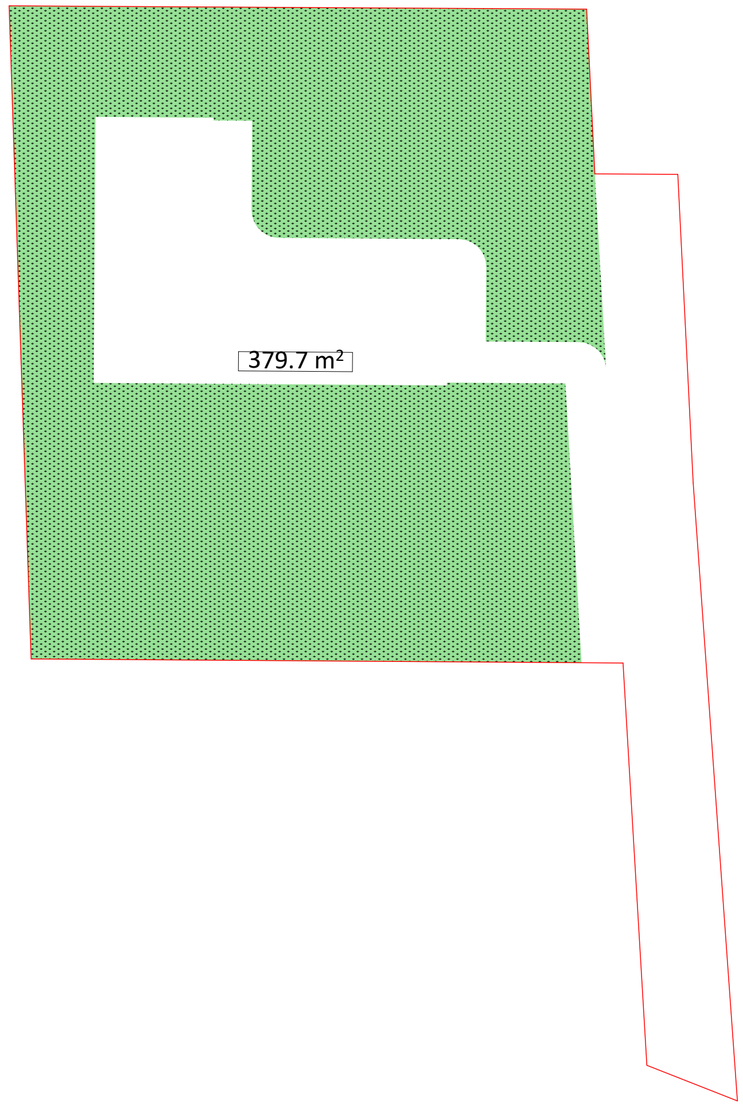

PROJECT GROUP	შენიშვნები		ობიექტი	დამკვეთი	შემსრულებელი	დირექტორი		მასშტაბი		სტადია	ფურცლები	ფურცელი	ფორმატი
	ზომები მოცემულია მილიმეტრებში		კომერციული ფართი	თზუ-იუ ჩენგ	შპს "პროჯექტ გრუპი" (ს/კ 404573083) არქიტექტორი/დირექტორი რევაზ სულავა (პ/ნ 01024080499) არქიტექტორი ირაკლი ბენდელიანი (პ/ნ 62005029563) ქ.თბილისი დედოფლის პარკის ტერიტორია ნაკვ 03/003 ტელ: 555 999 540	არქიტექტორი		თარიღი	წელი წ.				
	სიმაღლეები მოცემულია მეტრებში		მიხეილ თამარაშვილის ქუჩა N13ლ			დამკვეთი		კ3		არქიტექტურული პროექტი	16	A.03.02	A2

განაშენიანება=70

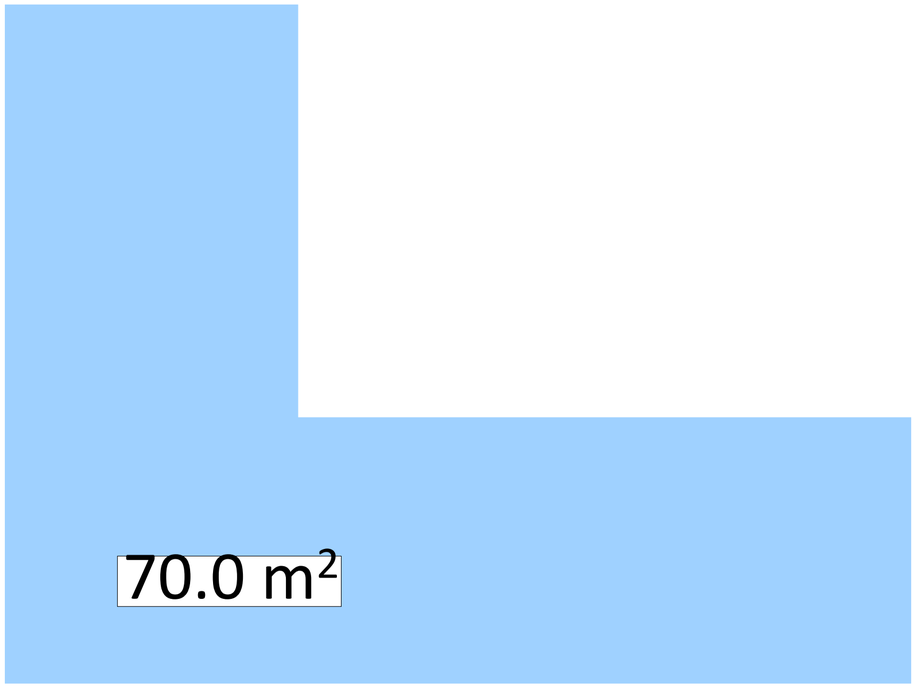

PROJECT GROUP	შენიშვნები		ობიექტი	დამკვეთი	შემსრულებელი	დირექტორი			მასშტაბი		სტადია	ფურცლები	ფურცელი	ფორმატი
	ზომები მოცემულია მილიმეტრებში		კომერციული ფართი	თზუ-იუ ჩენგ	შპს "პროჯექტ გრუპი" (ს/კ 404573083) არქიტექტორი/დირექტორი რევაზ სულავა (პ/ნ 01024080499) არქიტექტორი ირაკლი ბენდელიანი (პ/ნ 62005029563) ქ.თბილისი დეღაუნის პარკის ტერიტორია ნაკვ 03/003 ტელ: 555 999 540	არქიტექტორი		404573083	თარიღი	წელი წ.				
	სიმაღლეები მოცემულია მეტრებში		მიხეილ თამარაშვილის ქუჩა N13ლ			დამკვეთი			განაშენიანება		არქიტექტურული პროექტი	16	A.03.03	A2