

## პირობითი ნიშნები

- ჭრილის ხაზი
- აბსოლუტური ნიშნული (±0.00 / 451.30)
- საკადასტრო საზღვარი
- რეგულირების ხაზი
- ბეტონი
- ბლოკი
- ტიხარი

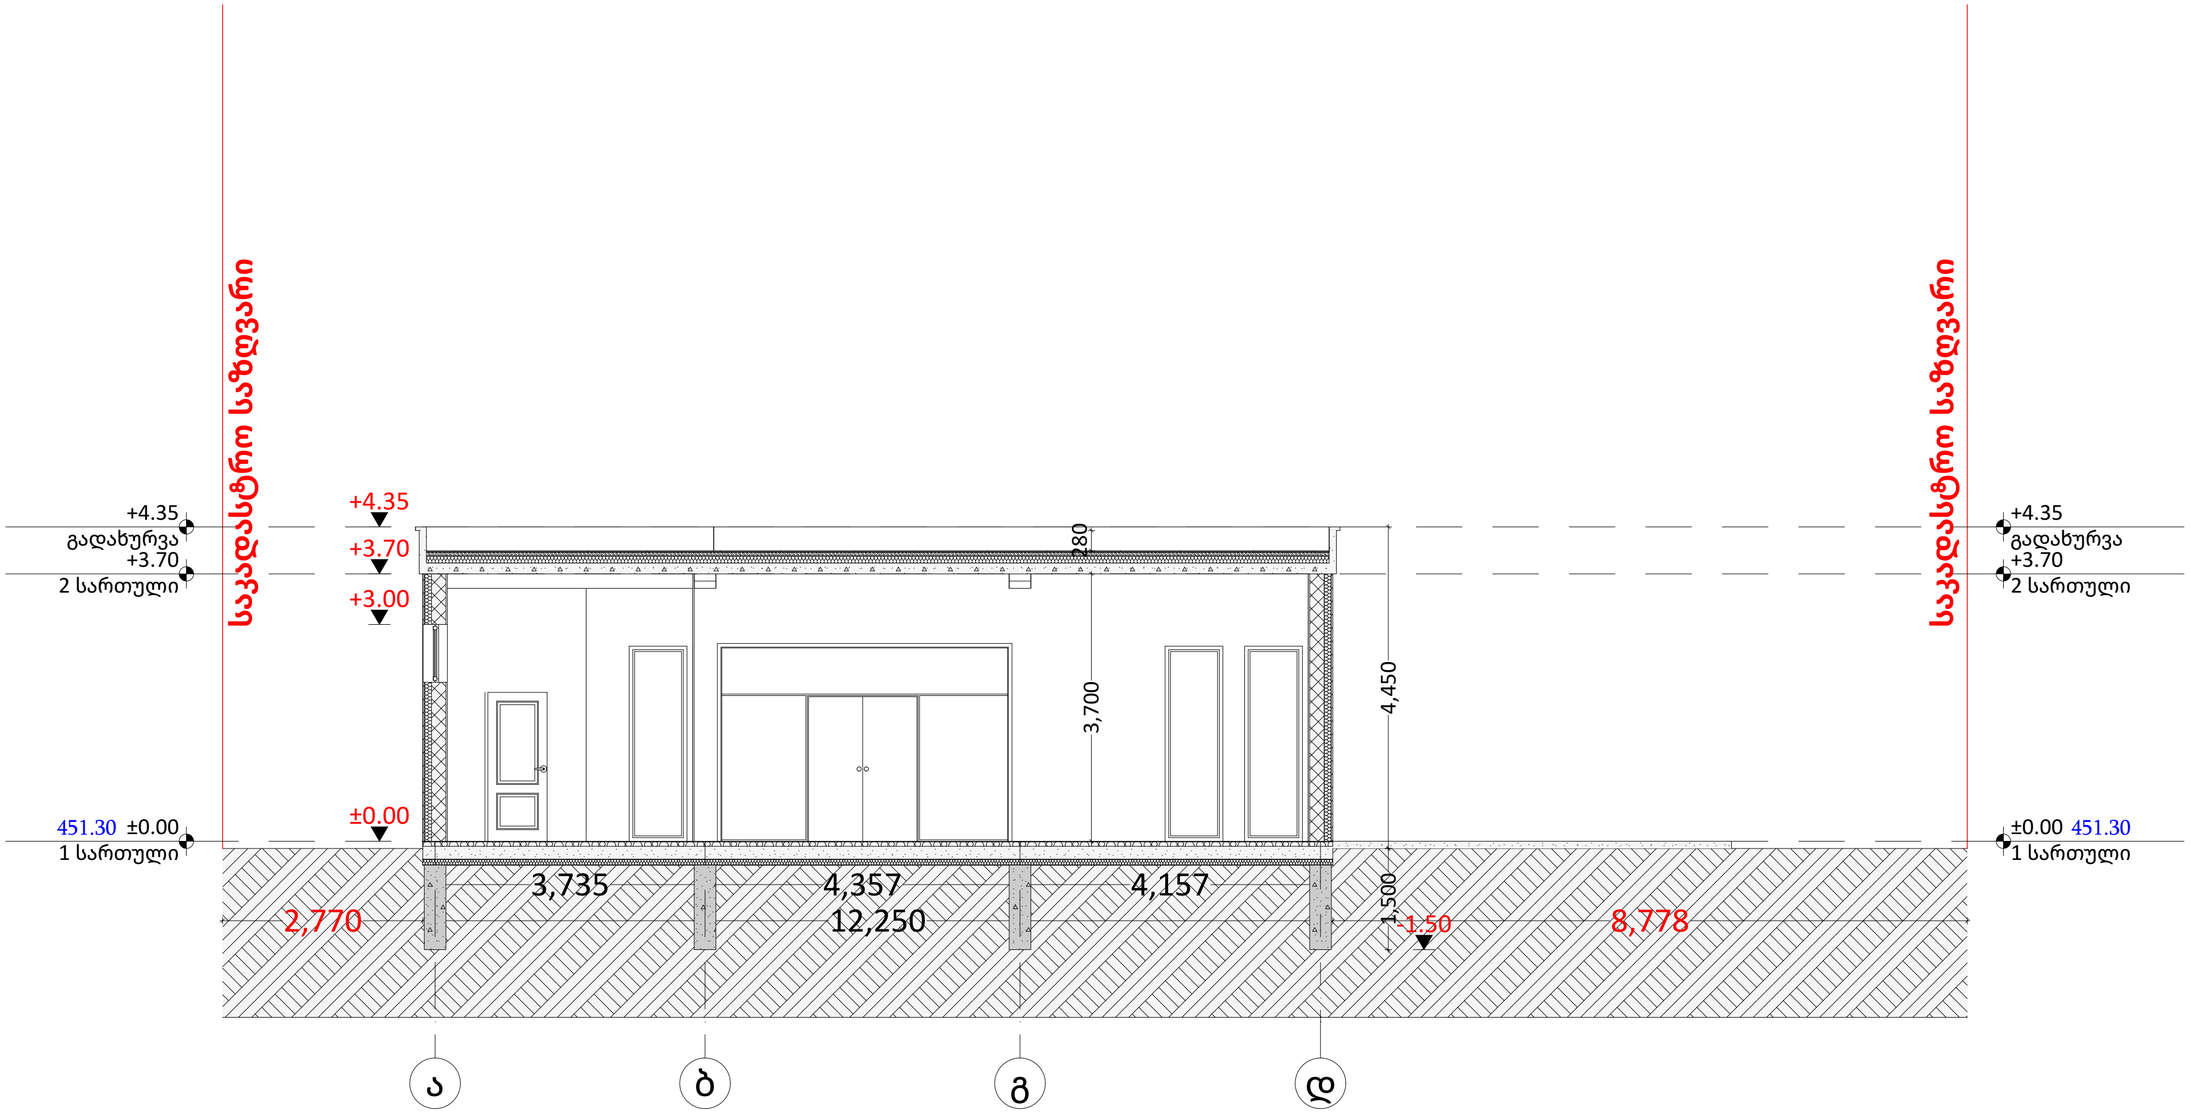


| | | | | | | | | | | | |
|---|---|---|---|---|---|---|---|---|---|---|---|
| PROJECT GROUP | შენიშვნები | | ობიექტი | დამკვეთი | შემსრულებელი | დირექტორი | | მასშტაბი | 1:60 | სტადია | ფურცლები | ფურცელი | ფორმატი |
| | ზომები მოცემულია მილიმეტრებში | | კომერციული ფართი | თზუ-იუ ჩენგ | შპს "პროჯექტ გრუპი" (ს/კ 404573083)<br>არქიტექტორი/დირექტორი რევაზ სულავა (პ/ნ 01024080499)<br>არქიტექტორი ირაკლი ბენდელიანი (პ/ნ 62005029563)<br>ქ.თბილისი დედანის პარკის ტერიტორია ნაკვ 03/003<br>ტელ: 555 999 540 | არქიტექტორი | | თარიღი | წელი წ. | | | |
| | სიმაღლეები მოცემულია მეტრებში | | მიხეილ თამარაშვილის ქუჩა N13ლ | | | დამკვეთი | | 1-1 ჭრილი | | არქიტექტურული პროექტი | 16 | A.02.04 | A2 |

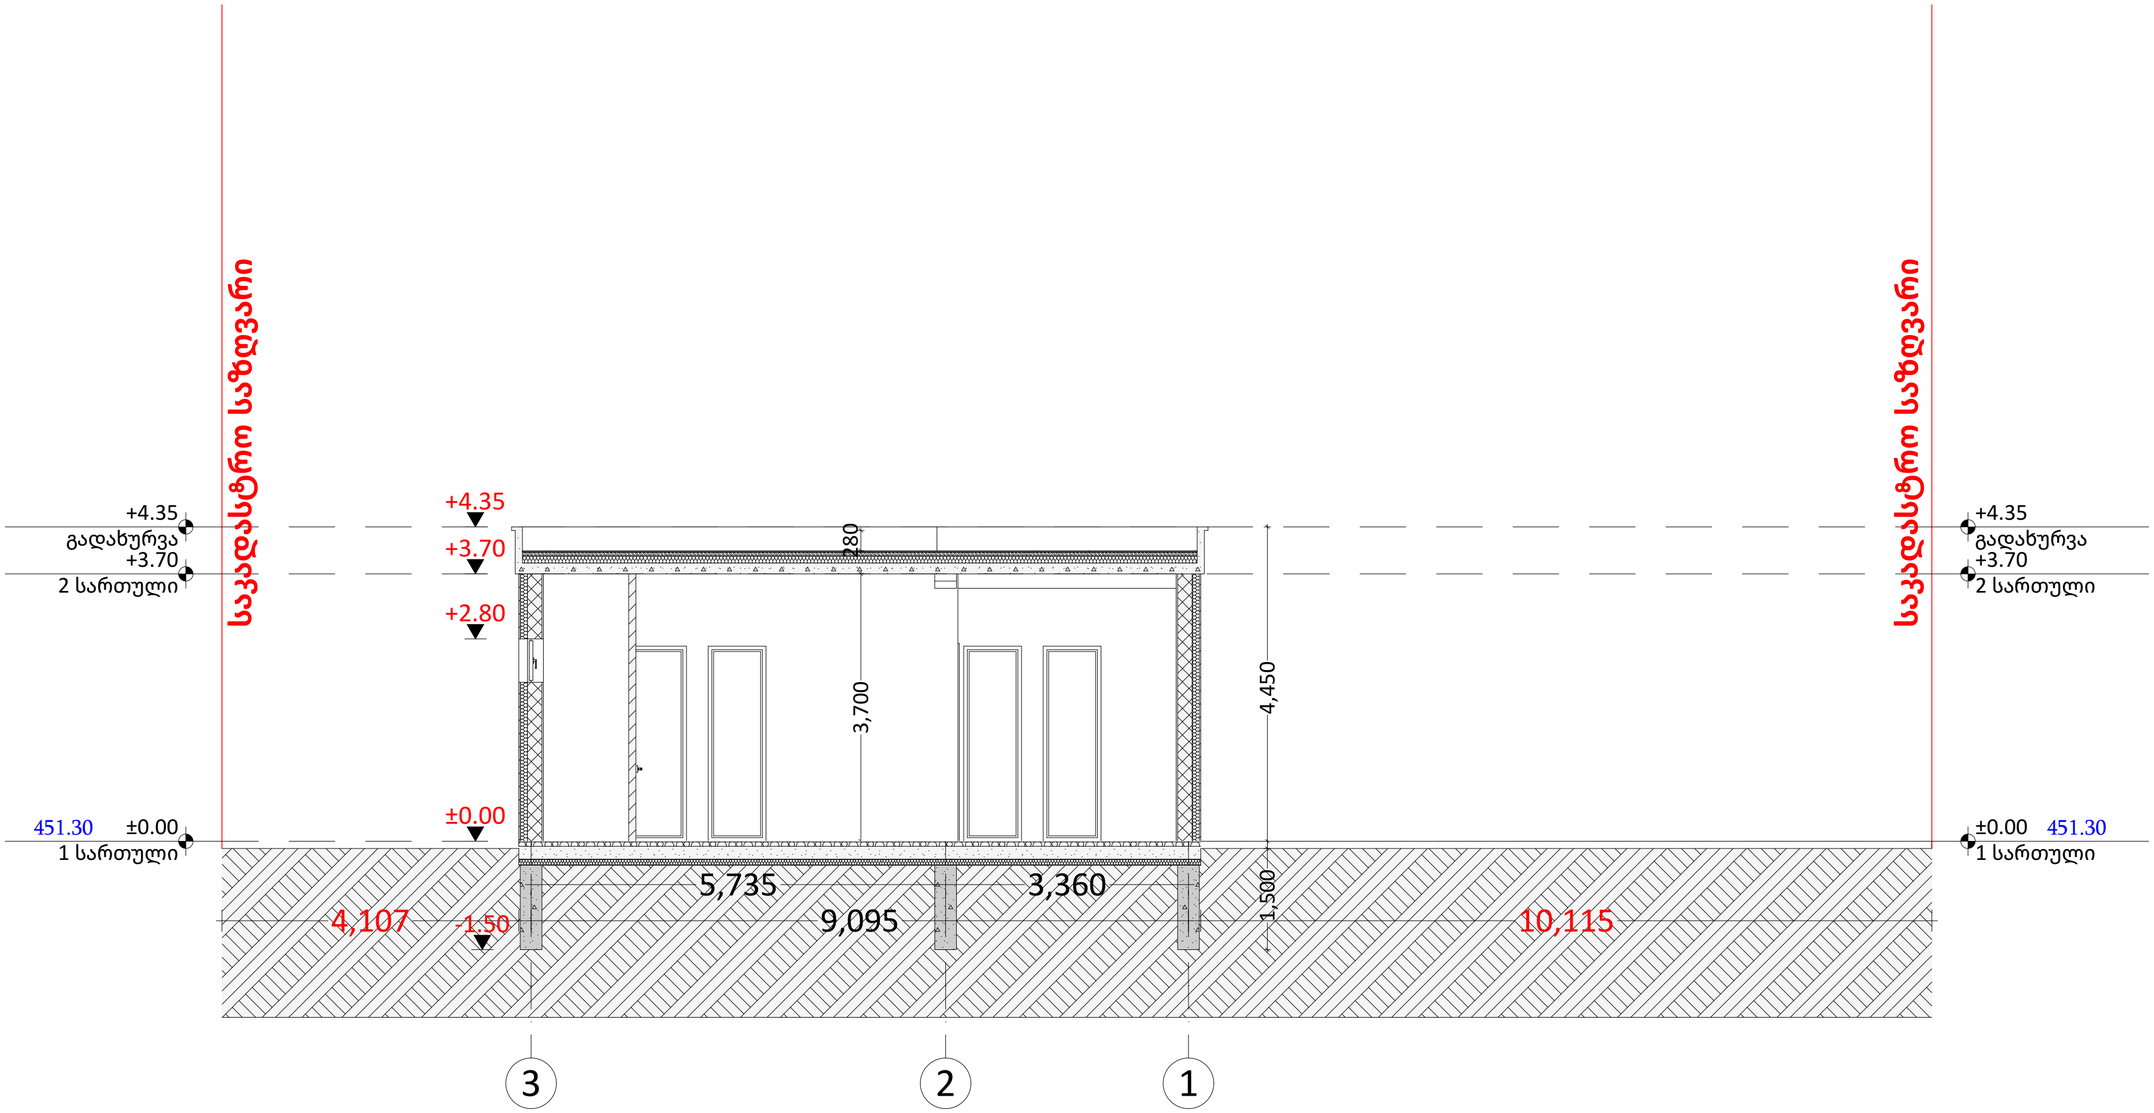


## პირობითი ნიშნები

- ჭრილის ხაზი
- აბსოლუტური ნიშნული (±0.00 / +4.35)
- საკადასტრო საზღვარი
- რეკვლირების ხაზი
- ბეტონი
- ბლოკი
- ტიხარი

| | | | | | | | | | | | |
|---|---|---|---|---|---|---|---|---|---|---|---|
| PROJECT GROUP | შენიშვნები: ზომები მოცემულია მილიმეტრებში; სიმაღლეები მოცემულია მეტრებში | ობიექტი: კომერციული ფართი, მიხეილ თამარაშვილის ქუჩა N13ლ | დამკვეთი: თზუ-იუ ჩენგ | შემსრულებელი: შპს "პროჯექტ გრუპი" (ს/კ 404573083) არქიტექტორი/დირექტორი რევაზ სულავა (პ/ნ 01024080499) არქიტექტორი ირაკლი ბენდელიანი (პ/ნ 62005029563) ქ.თბილისი დედაენის პარკის ტერიტორია ნაკვ 03/003 ტელ: 555 999 540 | დირექტორი<br>არქიტექტორი<br>დამკვეთი | შპს "პროჯექტ გრუპი" 404573083 | მასშტაბი 1:60<br>თარიღი წელი წ. | სტადია | ფურცლები | ფურცელი | ფორმატი |
| | | | | | | | 2-2 ჭრილი | არქიტექტურული პროექტი | 16 | A.02.05 | A2 |