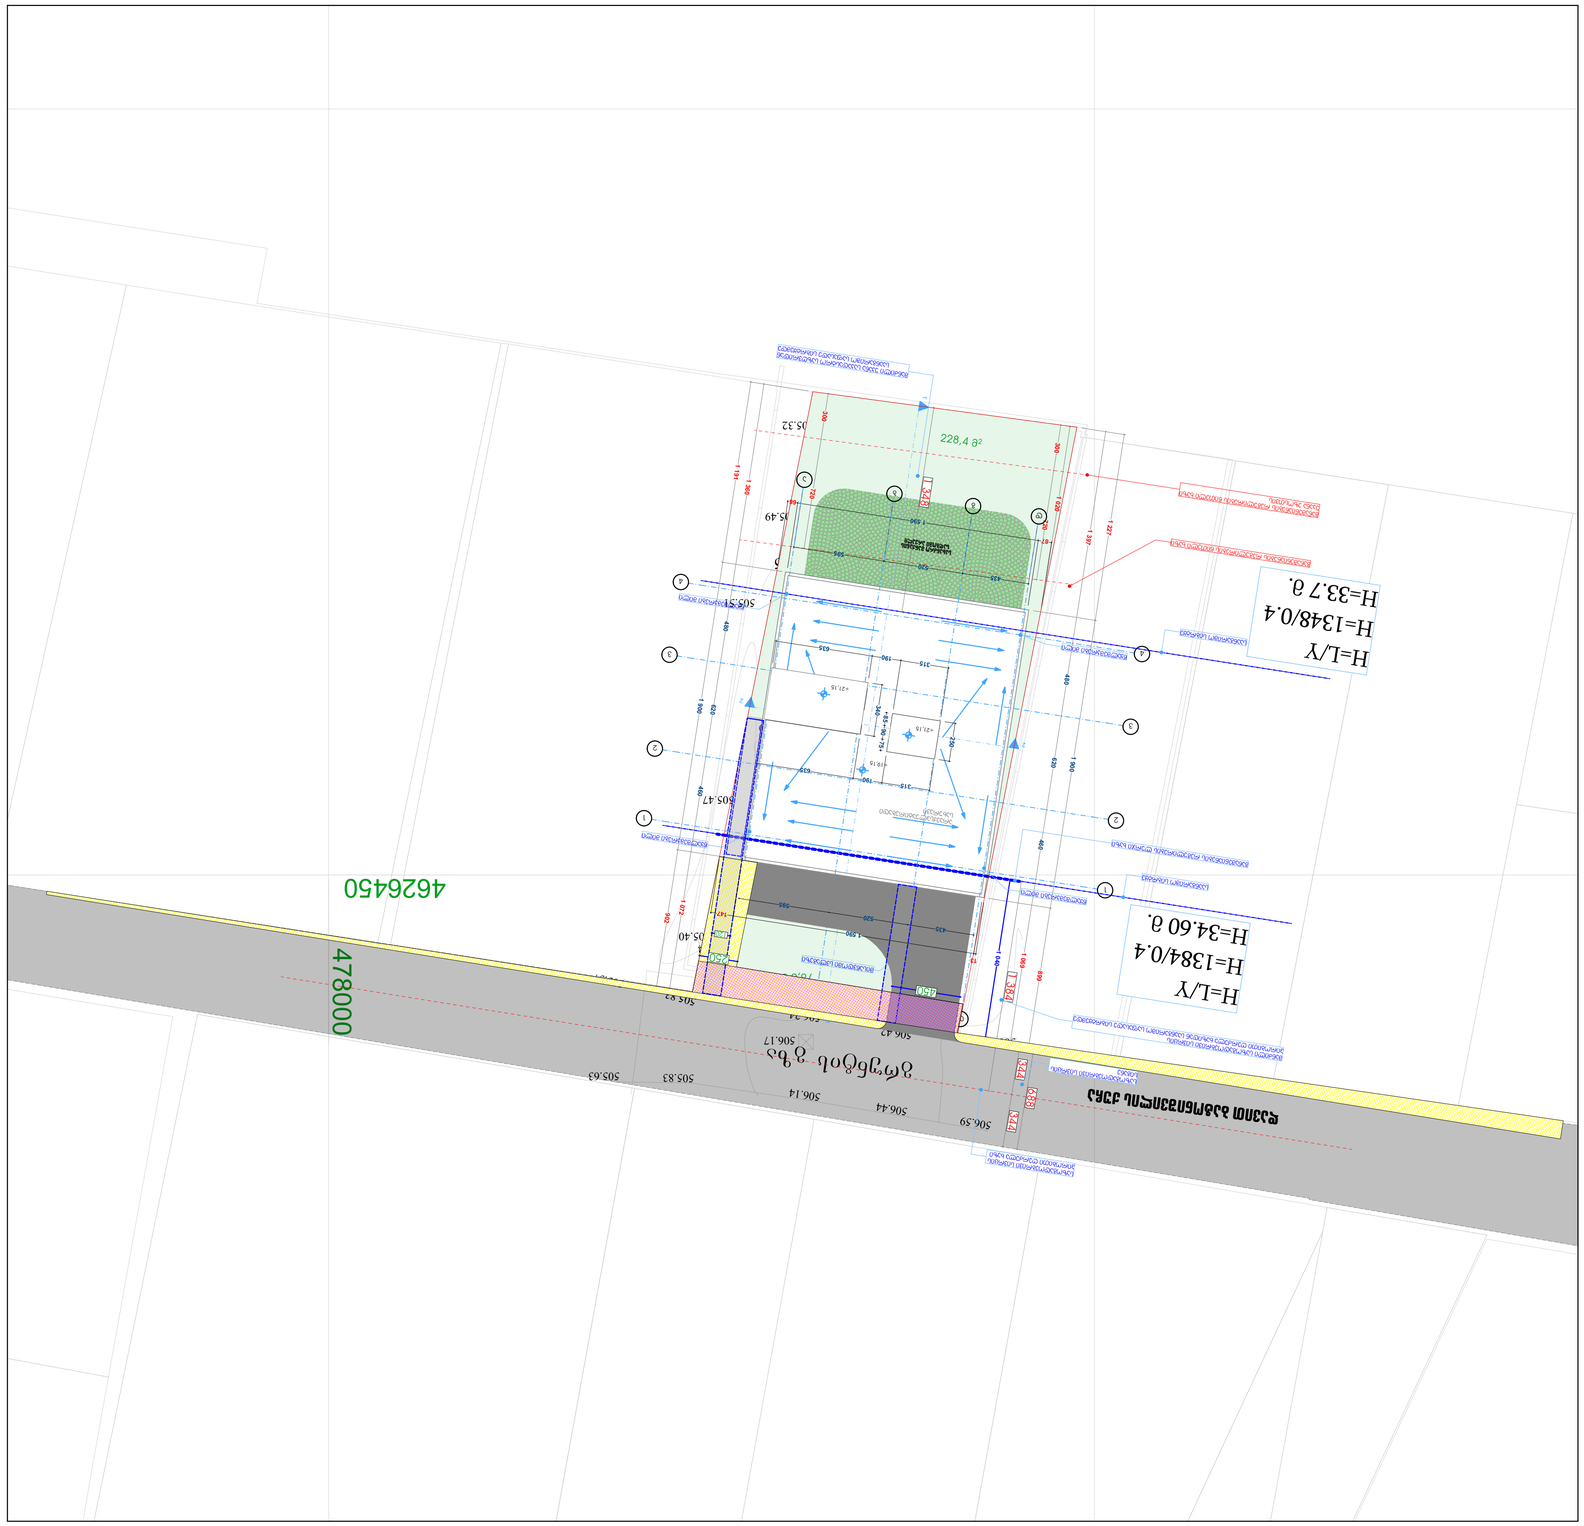

GSPublisherVersion 0.0.100.100

ფორმატი დაკვეთა

პროექტი

ფაილის სახელი

პირობითი აღნიშვნები

შენიშვნები

სიტუაციური სქემა

დამკვეთი:

არქიტექტურული ნაწილი

მასშტაბი თარიღი

ახალი მშენებლობა

#12

კორექტ. თარიღი

სტადია ინდექსი ფურცელი

1.ნახაზზე ყველა ცვლილება მშენებლობისას
შეთანხმებული უნდა იყოს პროექტის ავტორთან
2.ფურცლის კორექტირებით ავტომატურად უქმდება
წინა ვარიანტი
3.კარ-ფანჯრის და ვიტრაჯების სპეციფიკაცია
იხ. პროექტის შესაბამის ნაწილში

საკადასტრო საზღვარი

202

3

საპროექტო
ნახაზები

თანამდებობა გვარი ხელმოწერა

დაამუშავა

მისამართი:

პროექტი: მრავალბინიანი საცხოვრებელი სახლის

არქიტექტურული პროექტი

მთ.არქიტექტორი

წყლის გადასვლის მიმართულება

ბლოკი

A-1

ნახაზი

l.Wkadua

ბადრი შანთაძე

ქ. თბილისი, სოფელი დიღომი.
დავით ბატონიშვილის ქუჩა N18

a

საკადასტრო კოდი: 01.72.14.042.330

1:100

ლ.ჯიქია

l.Wkadua

დირექტორი

თანაავტორი ლ.ჯიქია

საერთო ოთახი

საძინებელი ოთახი

სანიტარული კვანძი

მ.ჯინჭარაძე

1

2

3
4

5
6
7
8

9
10

11

12

13

14

15

16

17

18

19

505.53

505.74

505.49
505.53

505.32

505.51

505.87 505.83

505.99 505.93

506.15

505.89

505.62 505.51

505.57

505.96

505.98

506.00

505.83 505.59
505.47

505.56

505.84
505.40

506.17

505.66

505.56

506.00

505.86

506.29

506.64506.59

506.44 506.42

506.24 506.14

505.83 505.83

505.63 505.57

გრუნტის

გზა

506

4626450

1

478000

2

43

5

7

10

16

8

13

14 15

11
129

6

228,4

2

m

1

1

2

2 1 069

460

620

480

1 397

1 072

460

620

480

1 360

902

1 900

1 191

899

1 900

1 227

595

520

435

66

1

590

87 720

300

720

300 635

190

315

250

635

190

315

340 75 90 85

1 384 344 344 688

1 040

1 020
1 348

+19,15

78,6

m

2

განაშენიანების
რეგულირების

ლურჯი

ხაზი

განაშენიანების
რეგულირების

წითელი

ხაზი

განაშენიანების
რეგულირების

წითელი

ხაზი

უკანა
ეზოსთვის

წყალშემკრები

მილი წყალშემკრები

მილი

წყალშემკრები

მილი

წყალშემკრები

მილი

საანგარიშო

სიბრტყე

საზოგადოებრივი

სივრცის

პირობითი
ღერძულა

ხაზი

საზოგადოებრივი

სივრცის

სიგანე

მისაწვდომი

სვლაგეზი

მანძილი
საზოგადოებრივი

სივრცის

პირობითი
ღერძულა

ხაზიდან
საანგარიშო

საფასადე
სიბრტყემდე

მანძილი

უკანა
საკადასტრო
საზღვრიდან

საანგარიშო

საფასადე
სიბრტყემდე

საანგარიშო

სიბრტყე

დავით
ბატონიშვილის

ქუჩა

H=L/Y H=1384/0.4 H=34.60 მ.
არაექსპლუატირებადი სახურავი

H=L/Y H=1348/0.4 H=33.7 მ.
a

a

b

b

g

g

d

d

1

1

2

2

3

4

3

4

595

520

435
147

1

590

13
250

450

120

+21,15

+21,15 სახანძრო სა მანქანის დგომი არეალი

საქართველო

ქალაქი თბილისი, სოფელი დიღომი დავით ბატონიშვილის ქუჩა №18ა. 700კვმ სახოფლო სამეურნეო დანიშნულების ს/კ №01.72.14.042.330 მიწის ნაკვეთის ტოპოგრაფიული

გეგმა

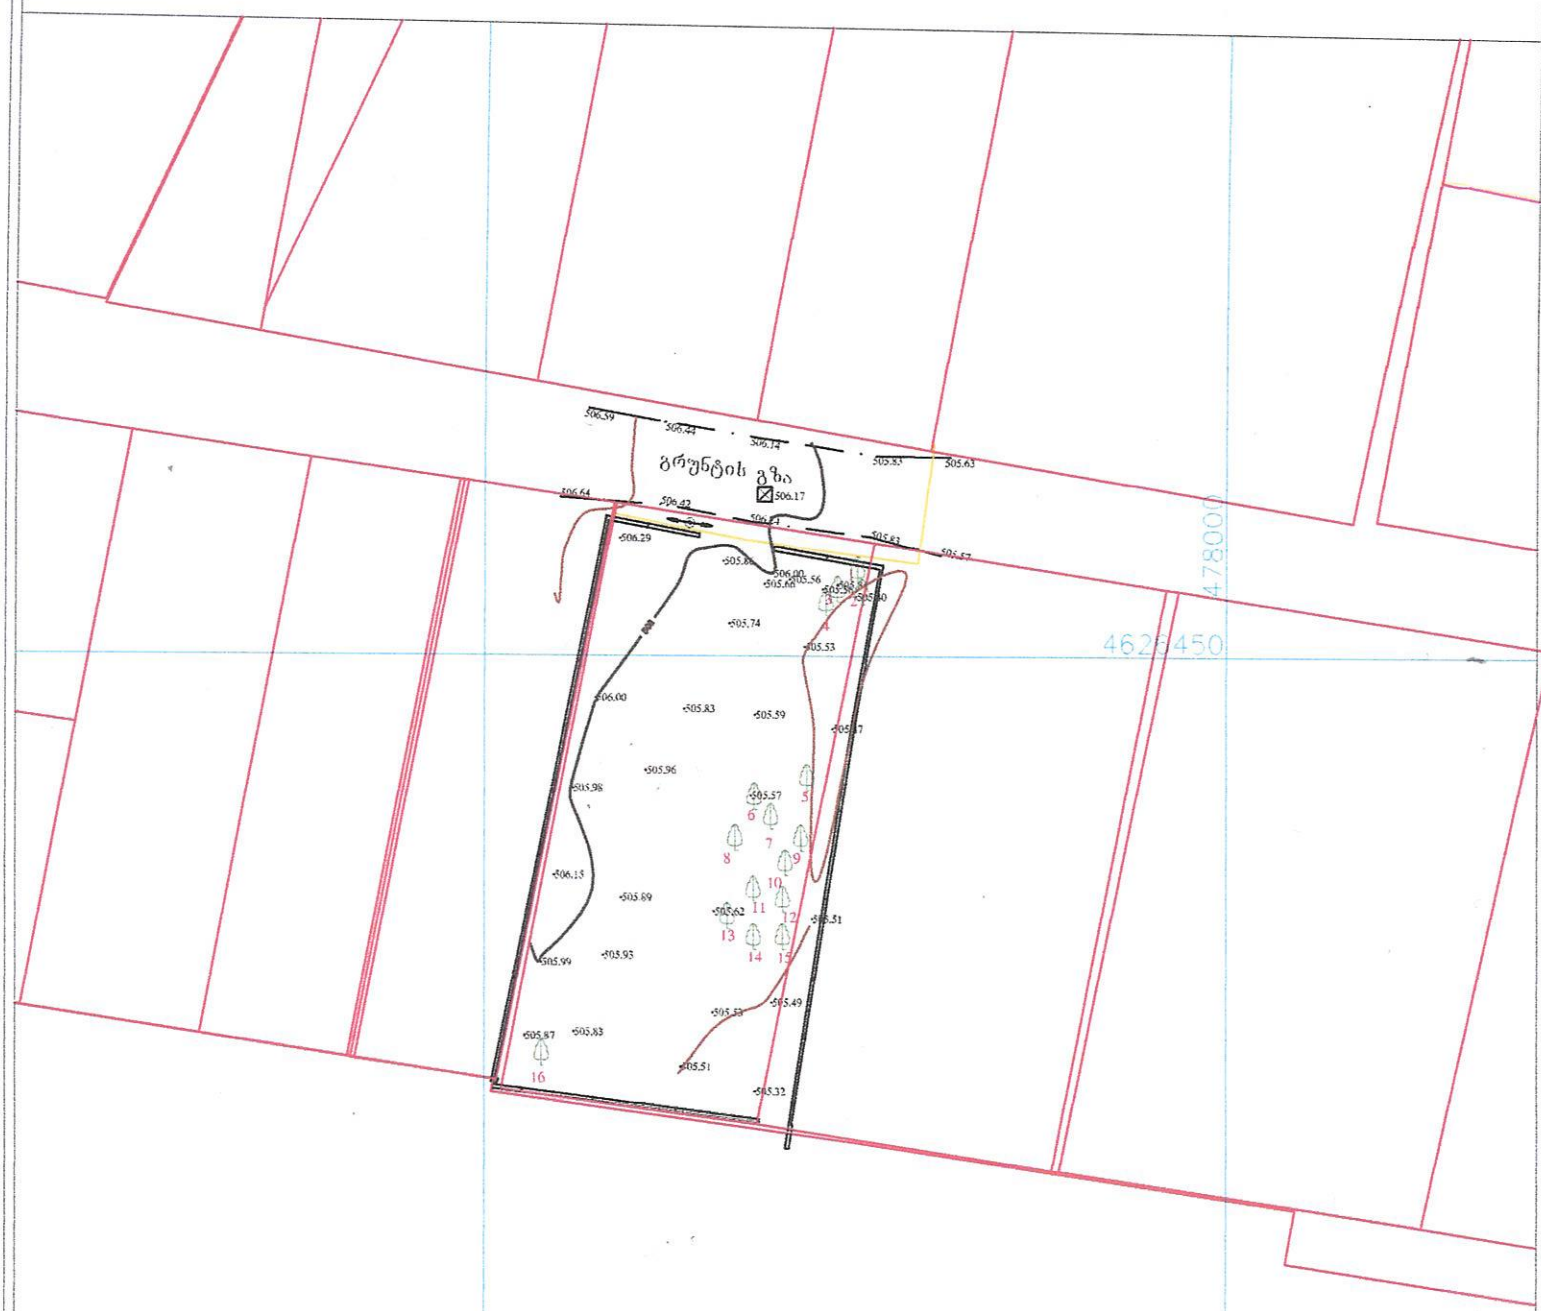

პირობითი აღნიშვნები

WGS 1984-ის კოორდინატთა სისტემის UTM პროექცია

საც. შენობა	ბორდიული	ჭიშკარი	
არასაც. შენობა	ხის ღობე	ბეტონი	
ფარდული	ქვის კედელი	წყალგაყვანილობა	
მშენებარე შენობა	კედელი	კავშირგაბმულობა	
ხაშრანსფორ. ჯიხური	ფლატე	ელ. ქსელები	
ხეები	რკინიგზა	ბუნებრივი აირი	
	საზეთაღლურვო ჰეში	სადრენაჟო ინფრასტრუქტურა	
	ელ. გადამცემი ანძა	ინტერნეტ ქსელი	

შენიშვნა: 1) ნაკვეთის საზღვარი (ოუ იგი არის ნახაზზე) მითითებულია დამკვეთის მიერ

2) მიწის სამუშაოების შესრულებისას შეატყობინეთ კომუნიკაციის წარმომადგენლებს

შპს „ბიემჯი გრუპ"
საქართველო, თბილისი, შარტავას ქუჩა 14
ტელ: (995 577) 40 81 28
LTD "BMG GROUP"
14 Sartava St. Tbilisi, Georgia

ტექნიკური დირექტორი:	ზ. ბახსოლაძე
აზომა:	ნ.ბურდილაძე
დახაზა:	ნ.ბურდილაძე
დამკვეთი:	
მასშტაბი: 1:500	31.08.2023