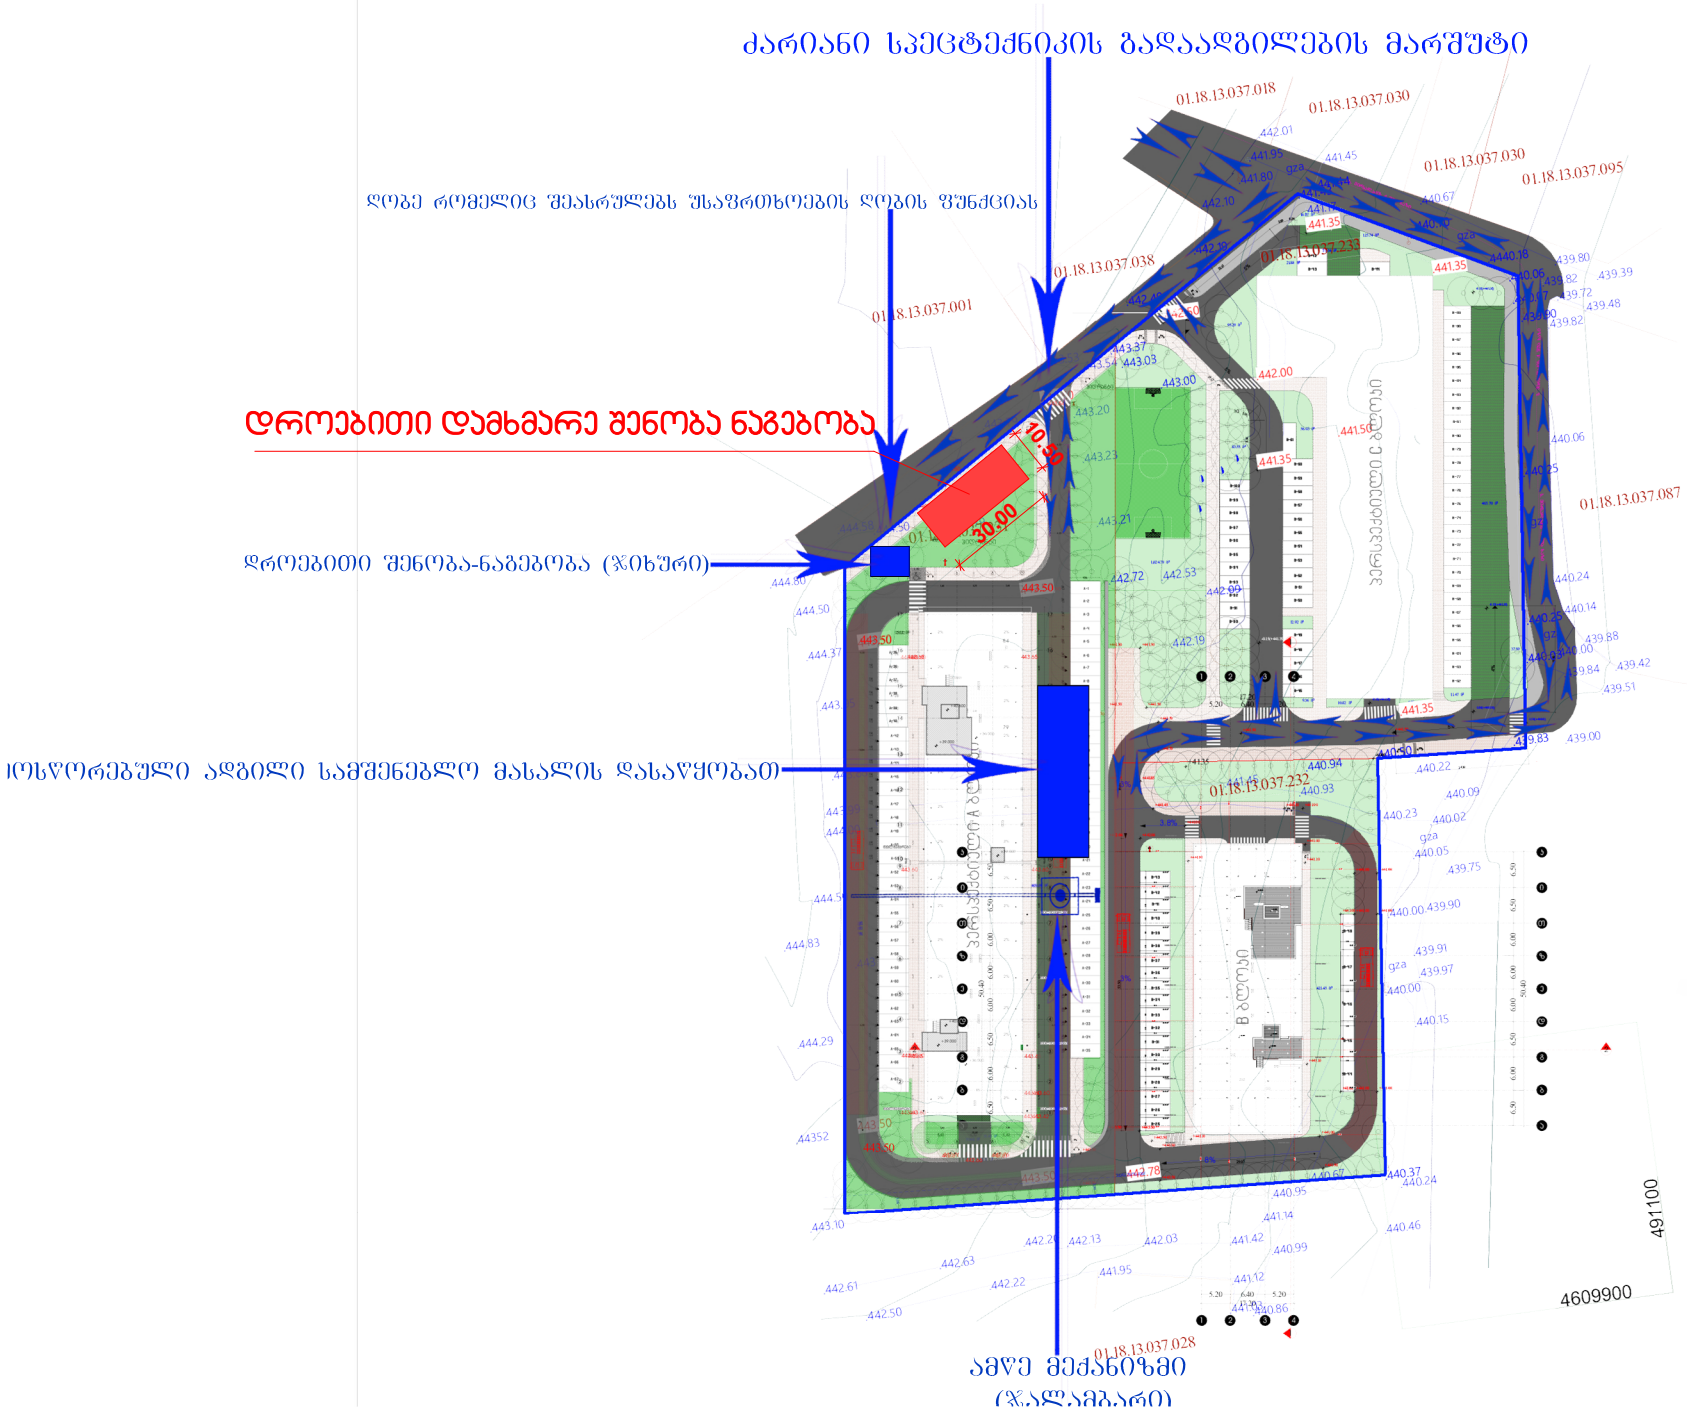
ძარიანი სპეცტექნიკის გადაადგილების მარშუტი
ღობე რომელიც შეასრულებს უსაფრთხოების ღობის ფუნქციას
დროებითი დამხმარე შენობა ნაგებობა
დროებითი შენობა-ნაგებობა (ჯიხური)
ღია ადგილი სამშენებლო მასალის დასაწყობათ
ამწე მექანიზმი
(ჯალამბარი)
01.18.13.037.018
01.18.13.037.030
01.18.13.037.095
01.18.13.037.038
01.18.13.037.001
01.18.13.037.087
01.18.13.037.232
01.18.13.037.028
10.50
30.00
491100
4609900